


平面図10 若宮町線

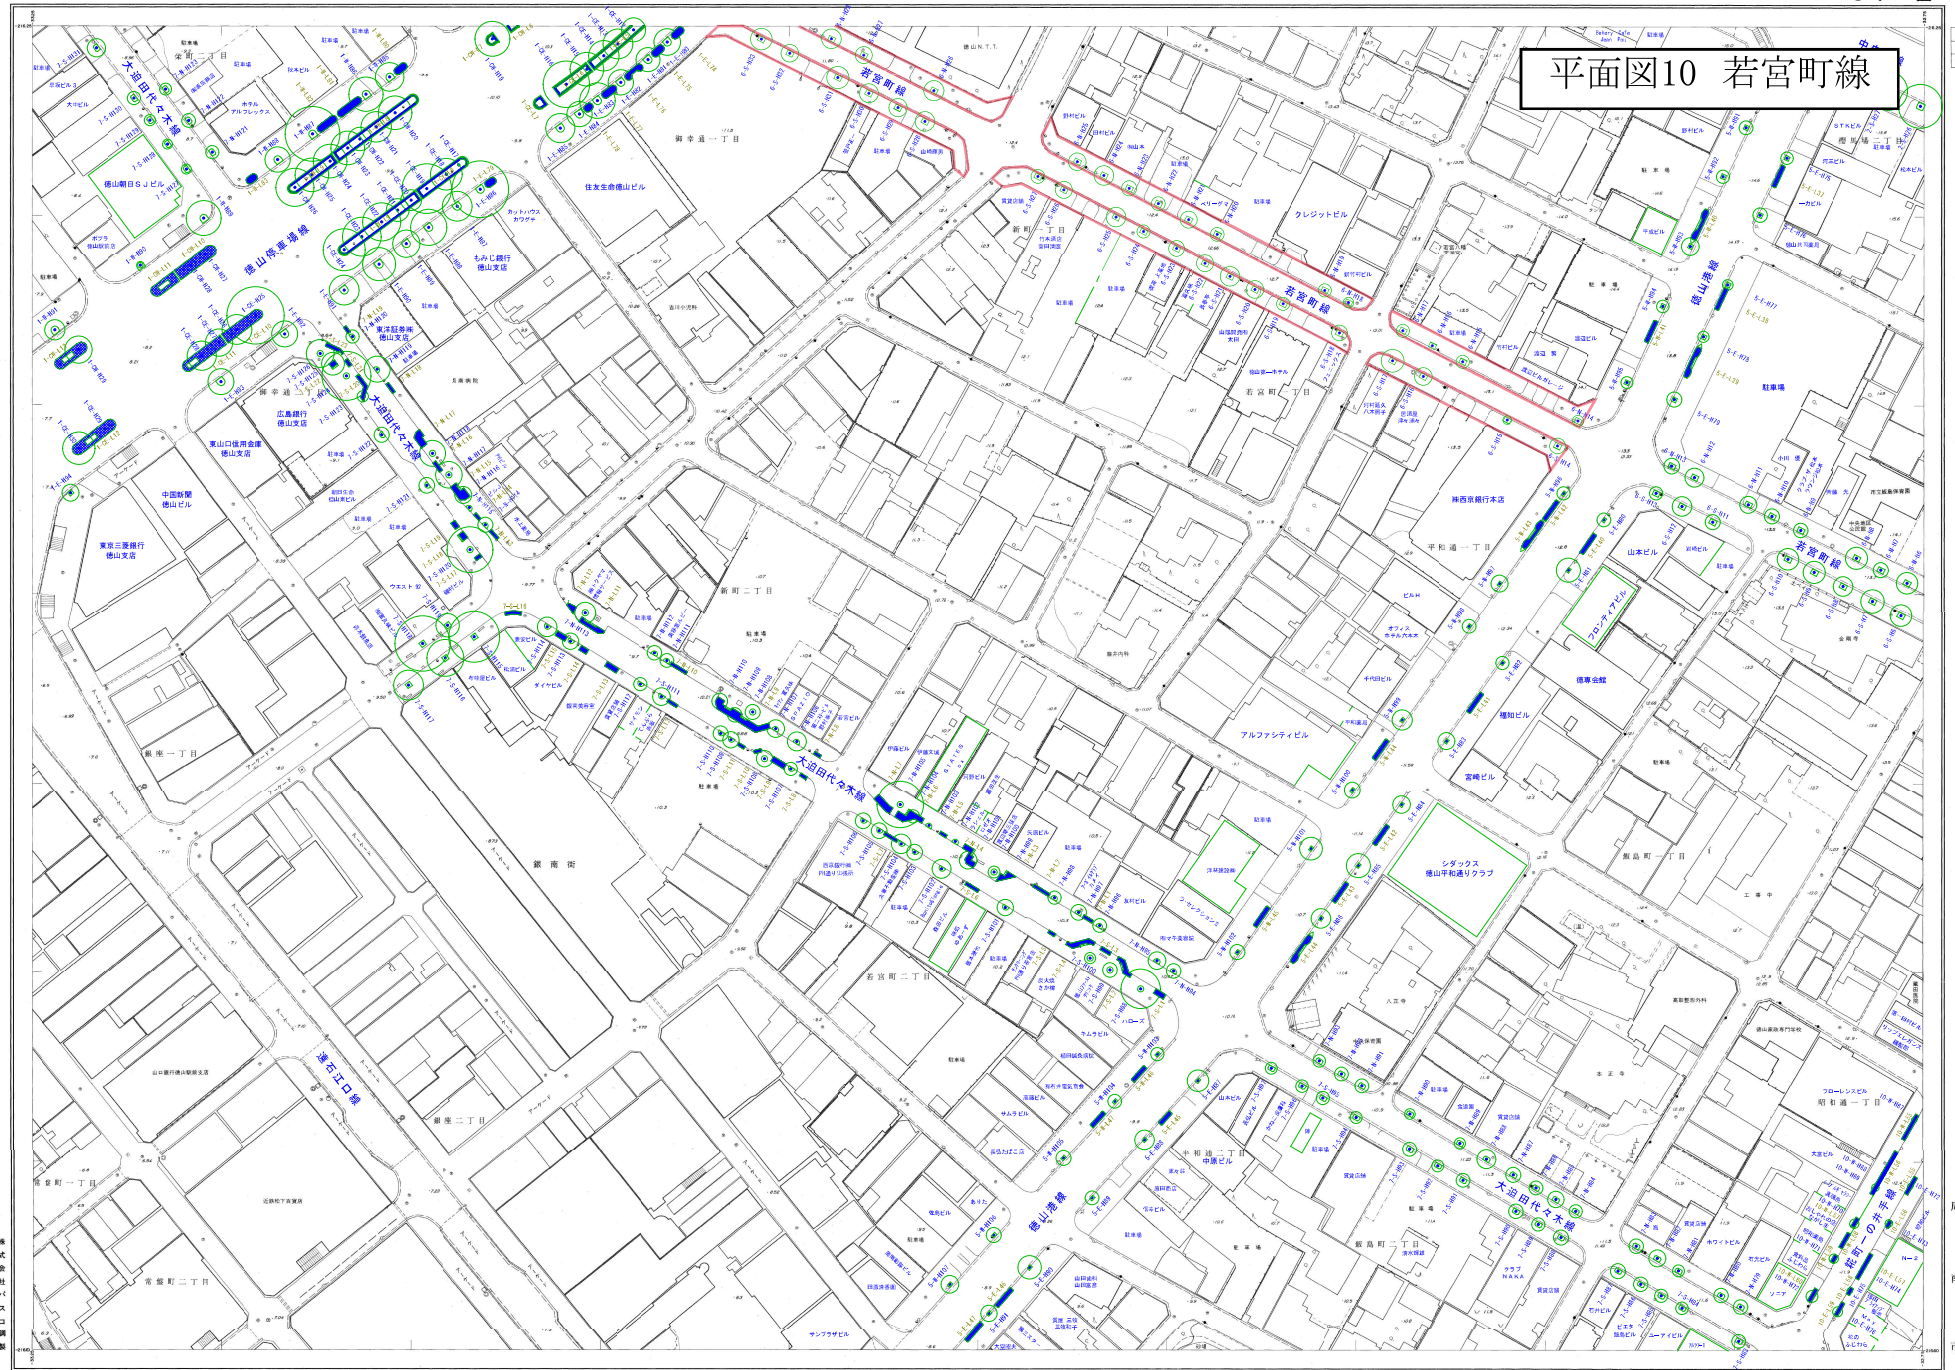

株式会社バスエス


- 1. 昭和58年2月 現況
- 2. 昭和58年3月 現況
- 3. 昭和58年4月 現況
- 4. 昭和58年5月 現況
- 5. 昭和58年6月 現況
- 6. 昭和58年7月 現況
- 7. 昭和58年8月 現況
- 8. 昭和58年9月 現況
- 9. 昭和58年10月 現況
- 10. 昭和58年11月 現況
- 11. 昭和58年12月 現況

1:1000
0 10 20 30 40 50 60 70 80 90 100

この図は、建設省国土院の委託により、国土院の調査及び測量に基づいて作成されたものである。
（建設省）昭和58年11月
昭和58年11月

周南市現況平面図

1-44-4

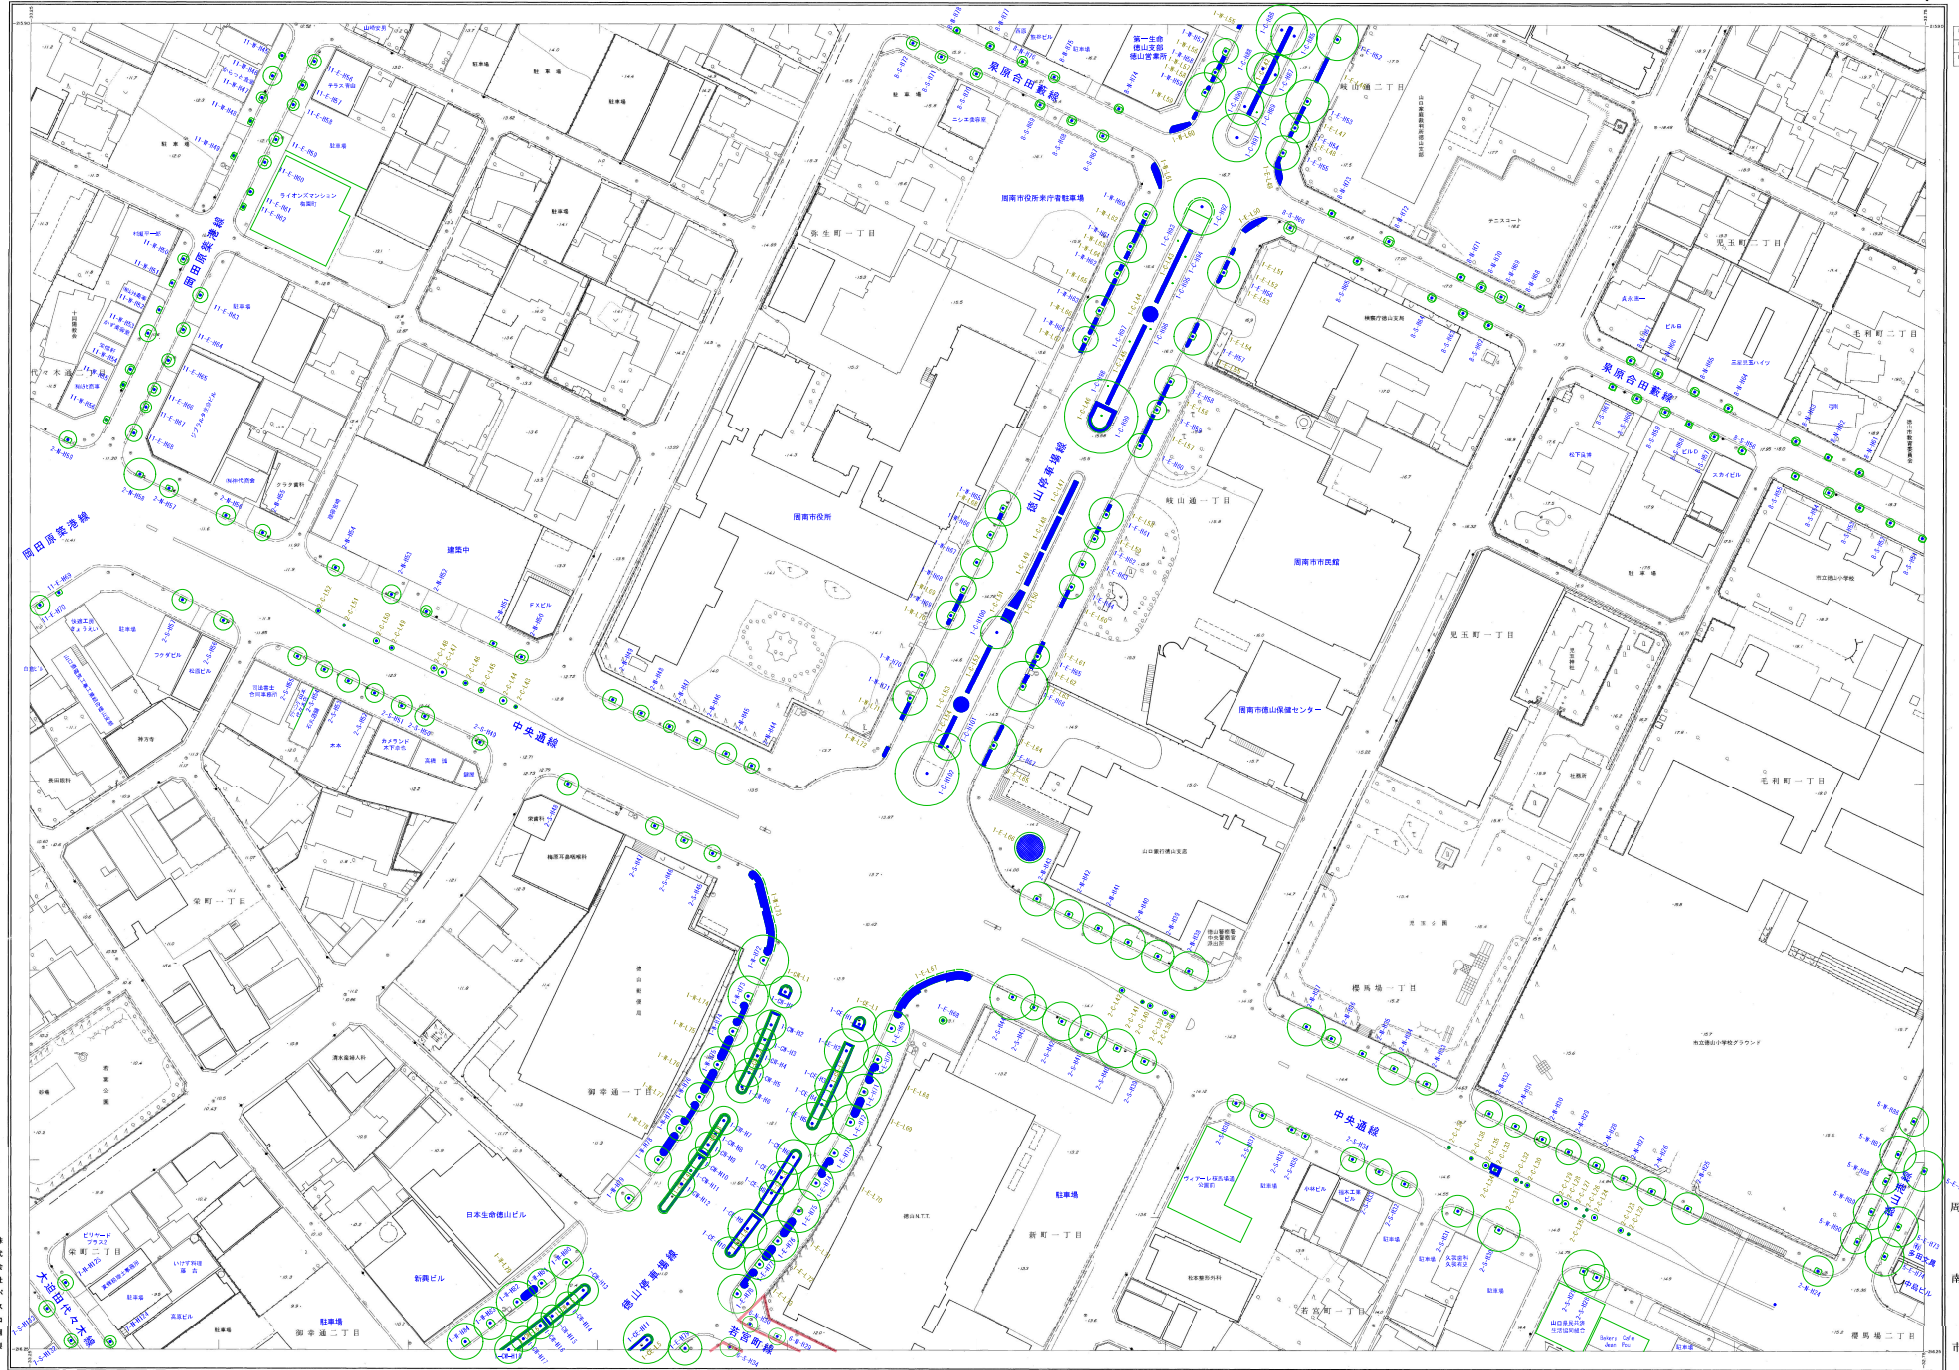

株式会社
パノ
コ
製

- 縮尺 1/1000
- 縮尺 1/2000
- 縮尺 1/5000
- 縮尺 1/10000
- 縮尺 1/20000
- 縮尺 1/50000
- 縮尺 1/100000

縮尺 1/1000



1:1000

この図は、建設省土地院の委託を受けて、
昭和45年の調査結果に基づき作成されたもので、
正確性を保つております。
昭和45年 10月 中央官庁 第16号
昭和46年 11月