


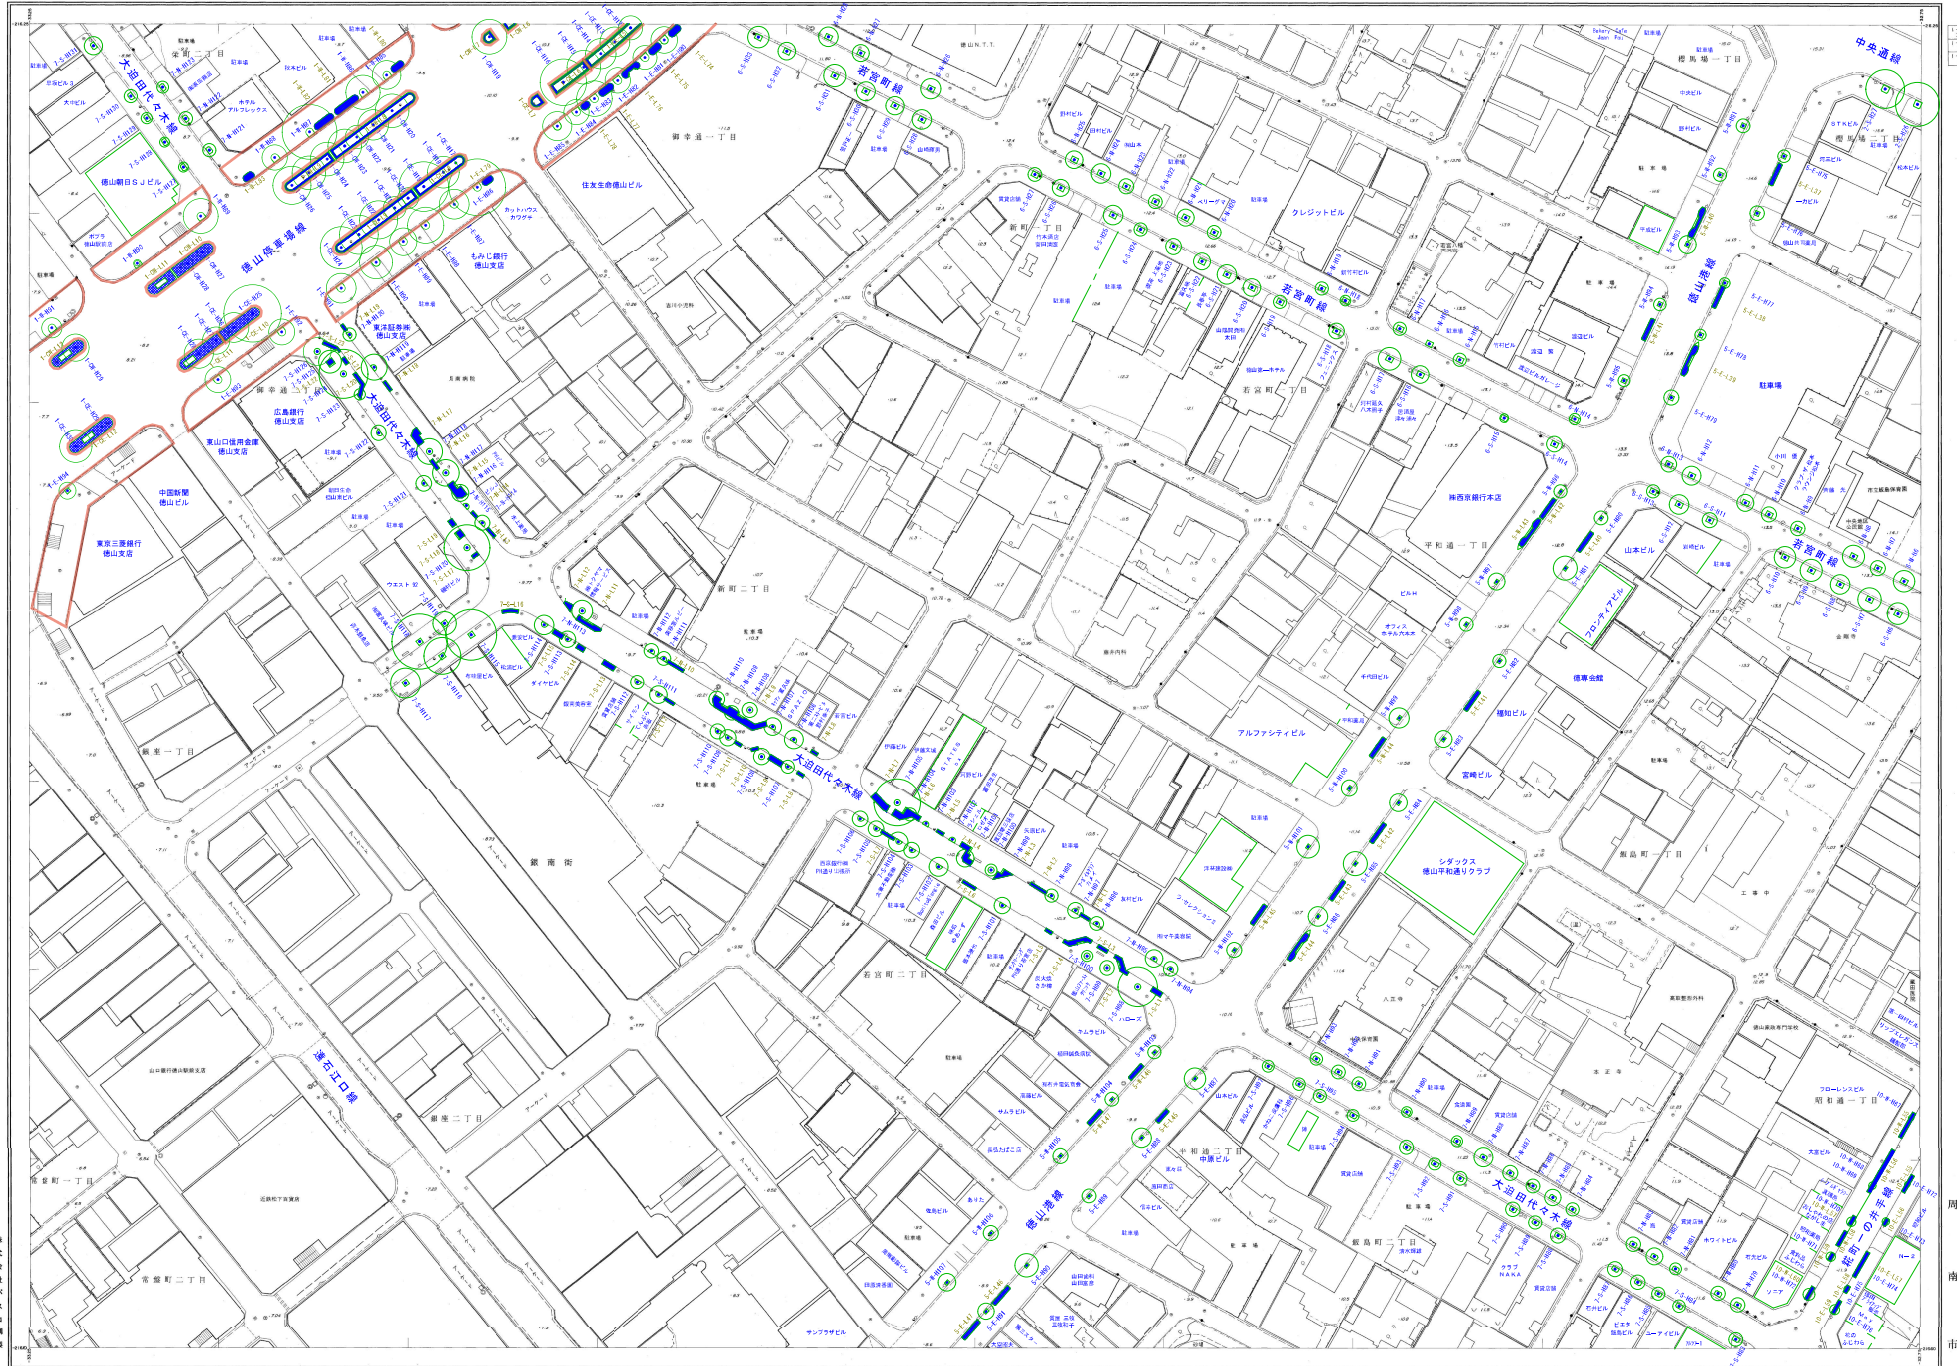

# 周南市現況平面図

1-54-2



株式会社バスター


- 1. 昭和58年2月 現況
- 2. 昭和58年3月 現況
- 3. 昭和58年4月 現況
- 4. 昭和58年5月 現況
- 5. 昭和58年6月 現況
- 6. 昭和58年7月 現況
- 7. 昭和58年8月 現況
- 8. 昭和58年9月 現況
- 9. 昭和58年10月 現況
- 10. 昭和58年11月 現況
- 11. 昭和58年12月 現況



この図は、建設省国土院の調査に基づき、  
国土院の調査結果及び測量院の測量結果を基に  
作成されたものである。  
（調査年）昭和58年 公表第154号  
（発行年）昭和58年 11月

# 周南市現況平面図

I-54-1

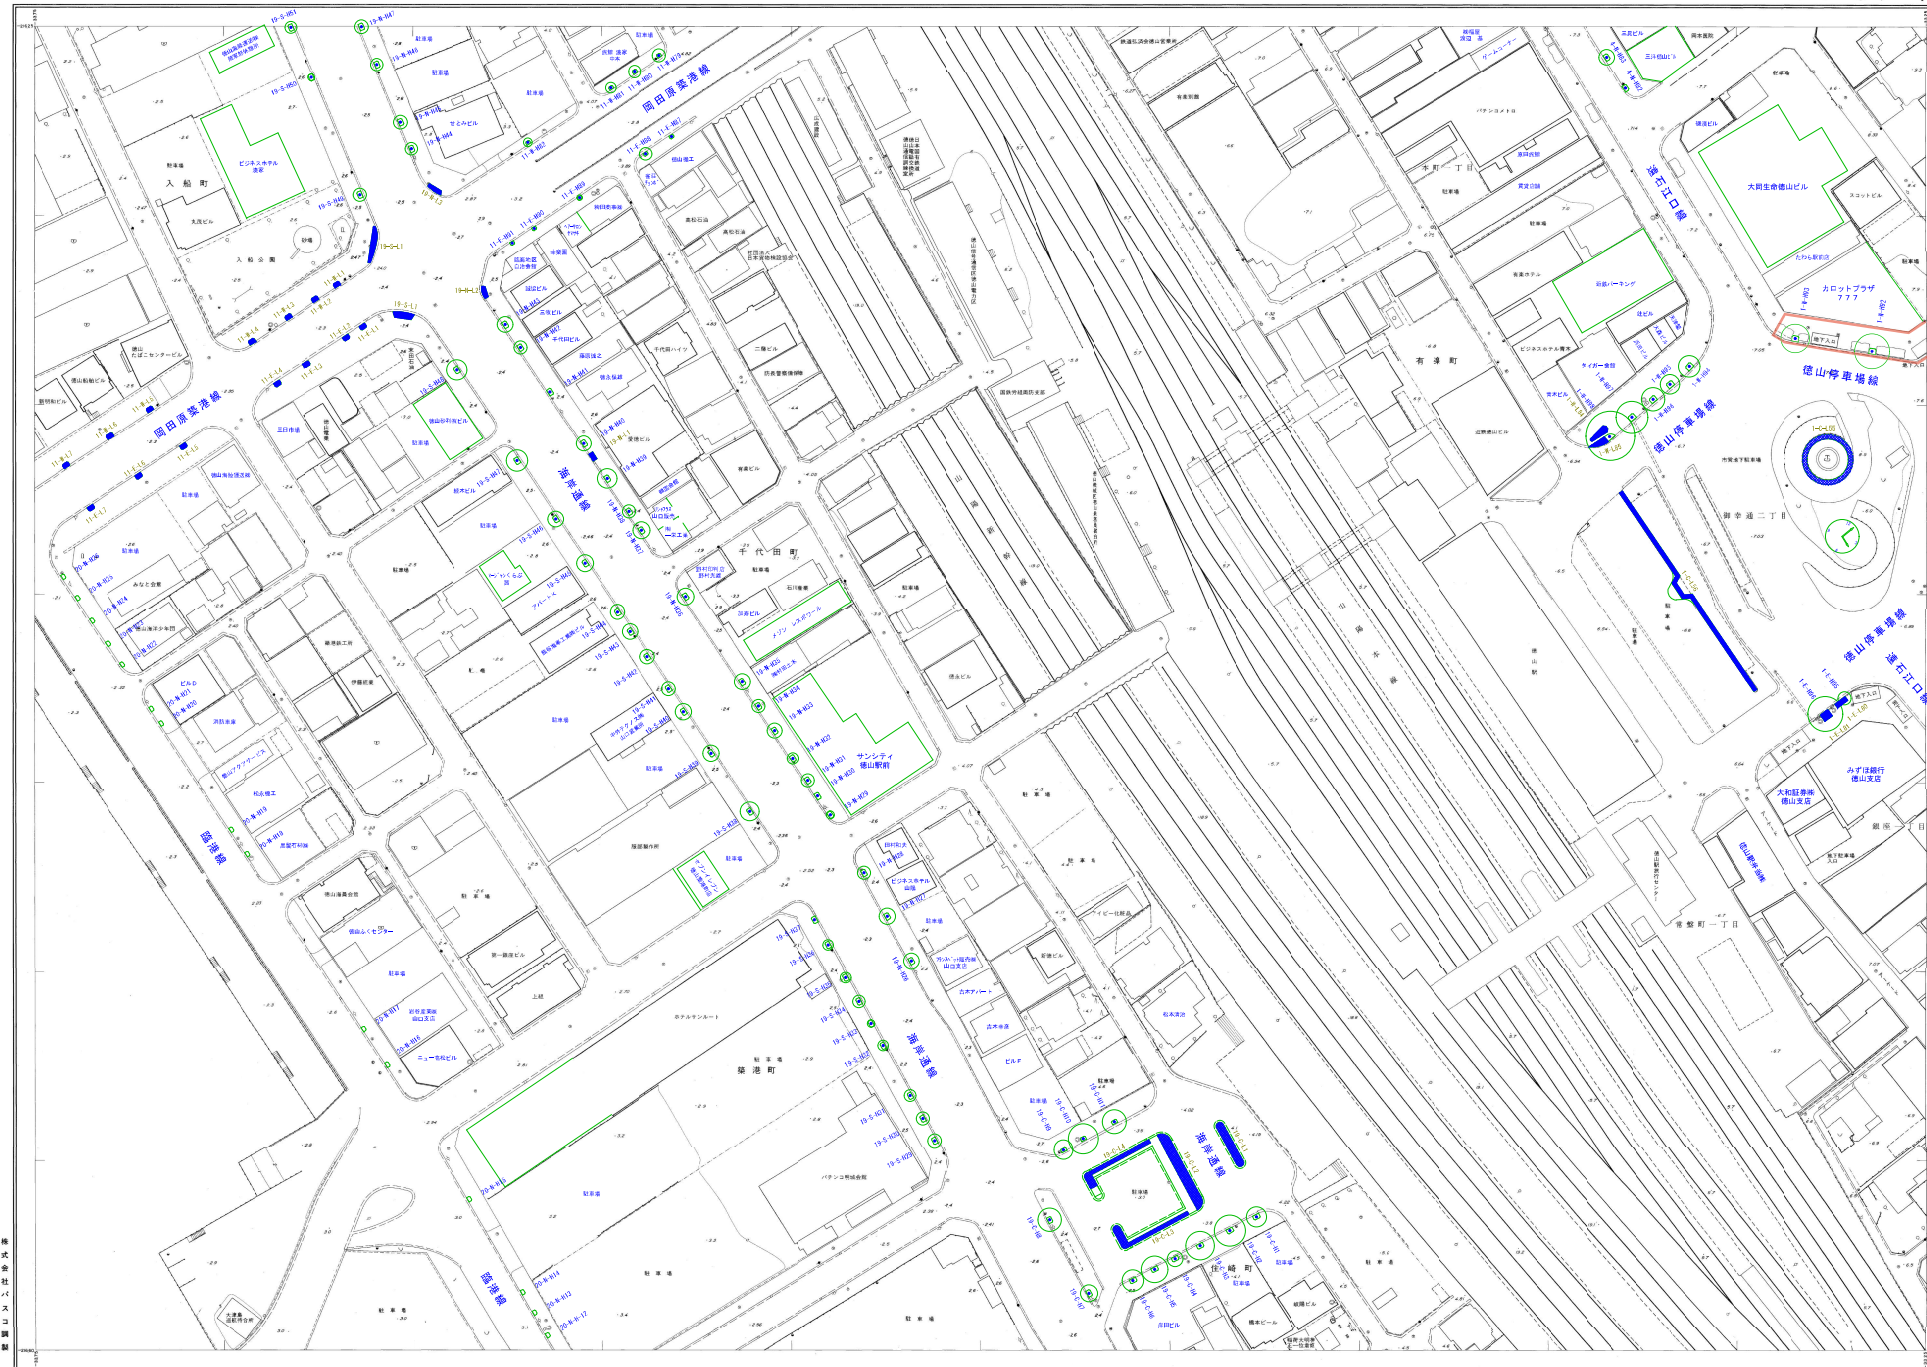

株式会社  
バスコ  
調製

- 1. 縮尺 1:1,000
- 2. 縮尺 1:1,000
この図は、建設省国土院の委託により、建設省国土院の調査結果に基づき作成されたものである。  
 (建設省 国土院 調査結果) 縮尺: 1:1,000 中巻 177 号

周  
南  
市