



平成30年度

施設の配置図	縮尺	1/1200	B4	学校名	榑波小 学校	調査番号	(都道府県)	(市町村)	(学校)	整理番号
							3	5	2	

凡例	
建物	
未	未とりこわし建物
危	危険建物
借	借用建物
時	一時使用建物
他	学校以外建物
建物以外の工作物	
自	自転車置場
倉	倉庫
吹	吹き抜けの渡廊下
温	温室
撲	相撲場
門	正門・通門
柵	外柵

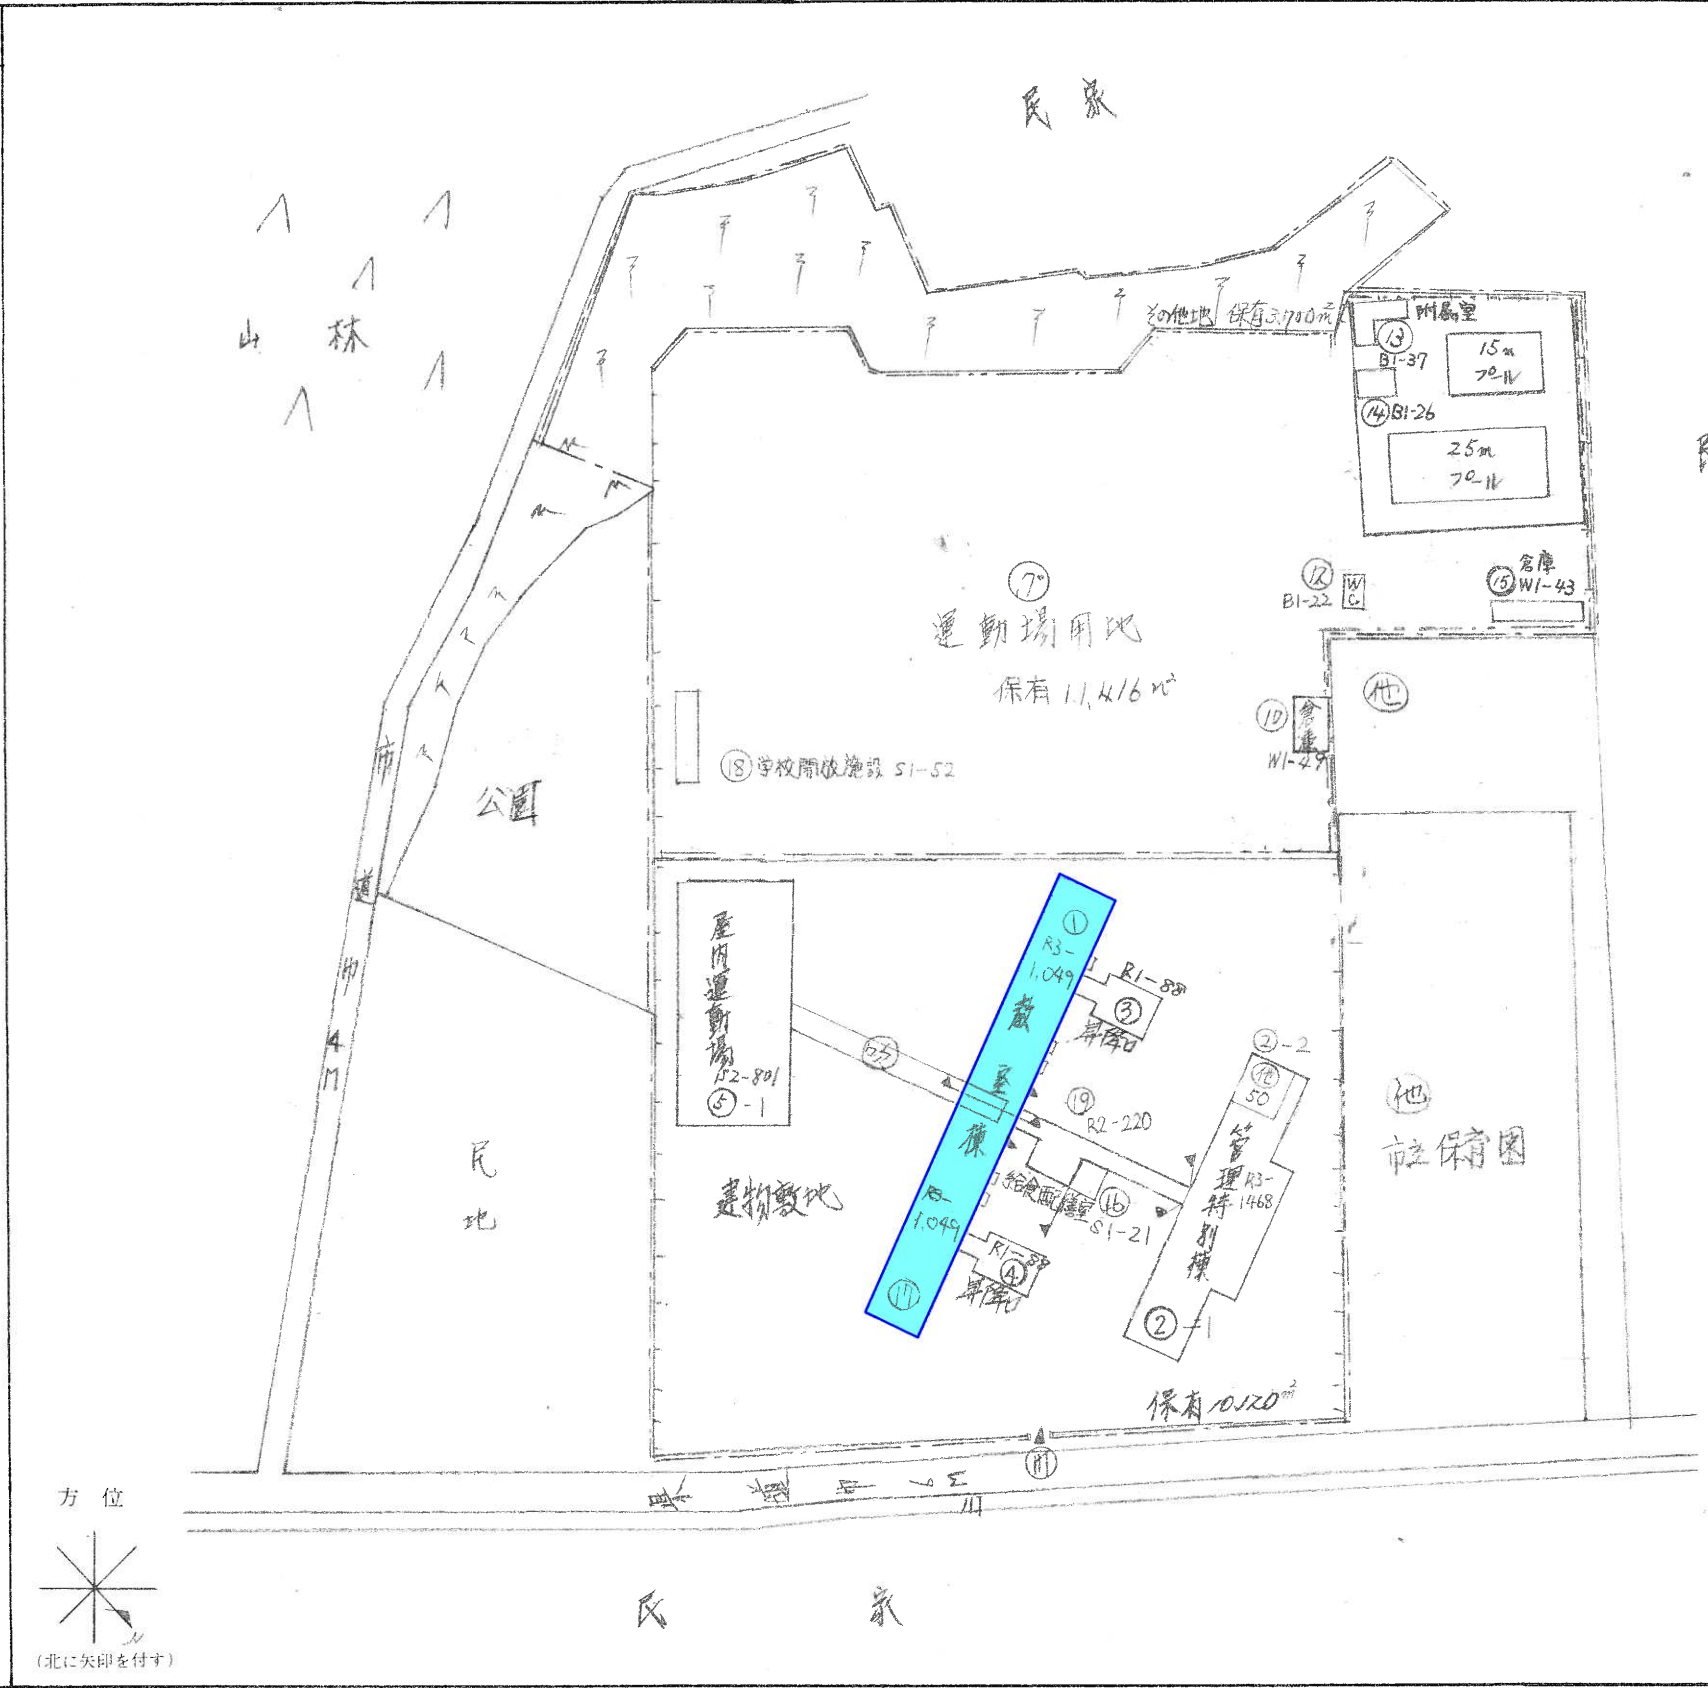


	新規設置	15
	既設更新	0

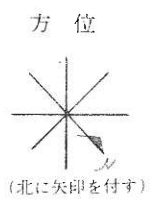



平成30年度

平面図	縮尺	1/600	B4	学校名	檜旗小学校	調査番号	352150129	整理番号	
		0 10 20 m							

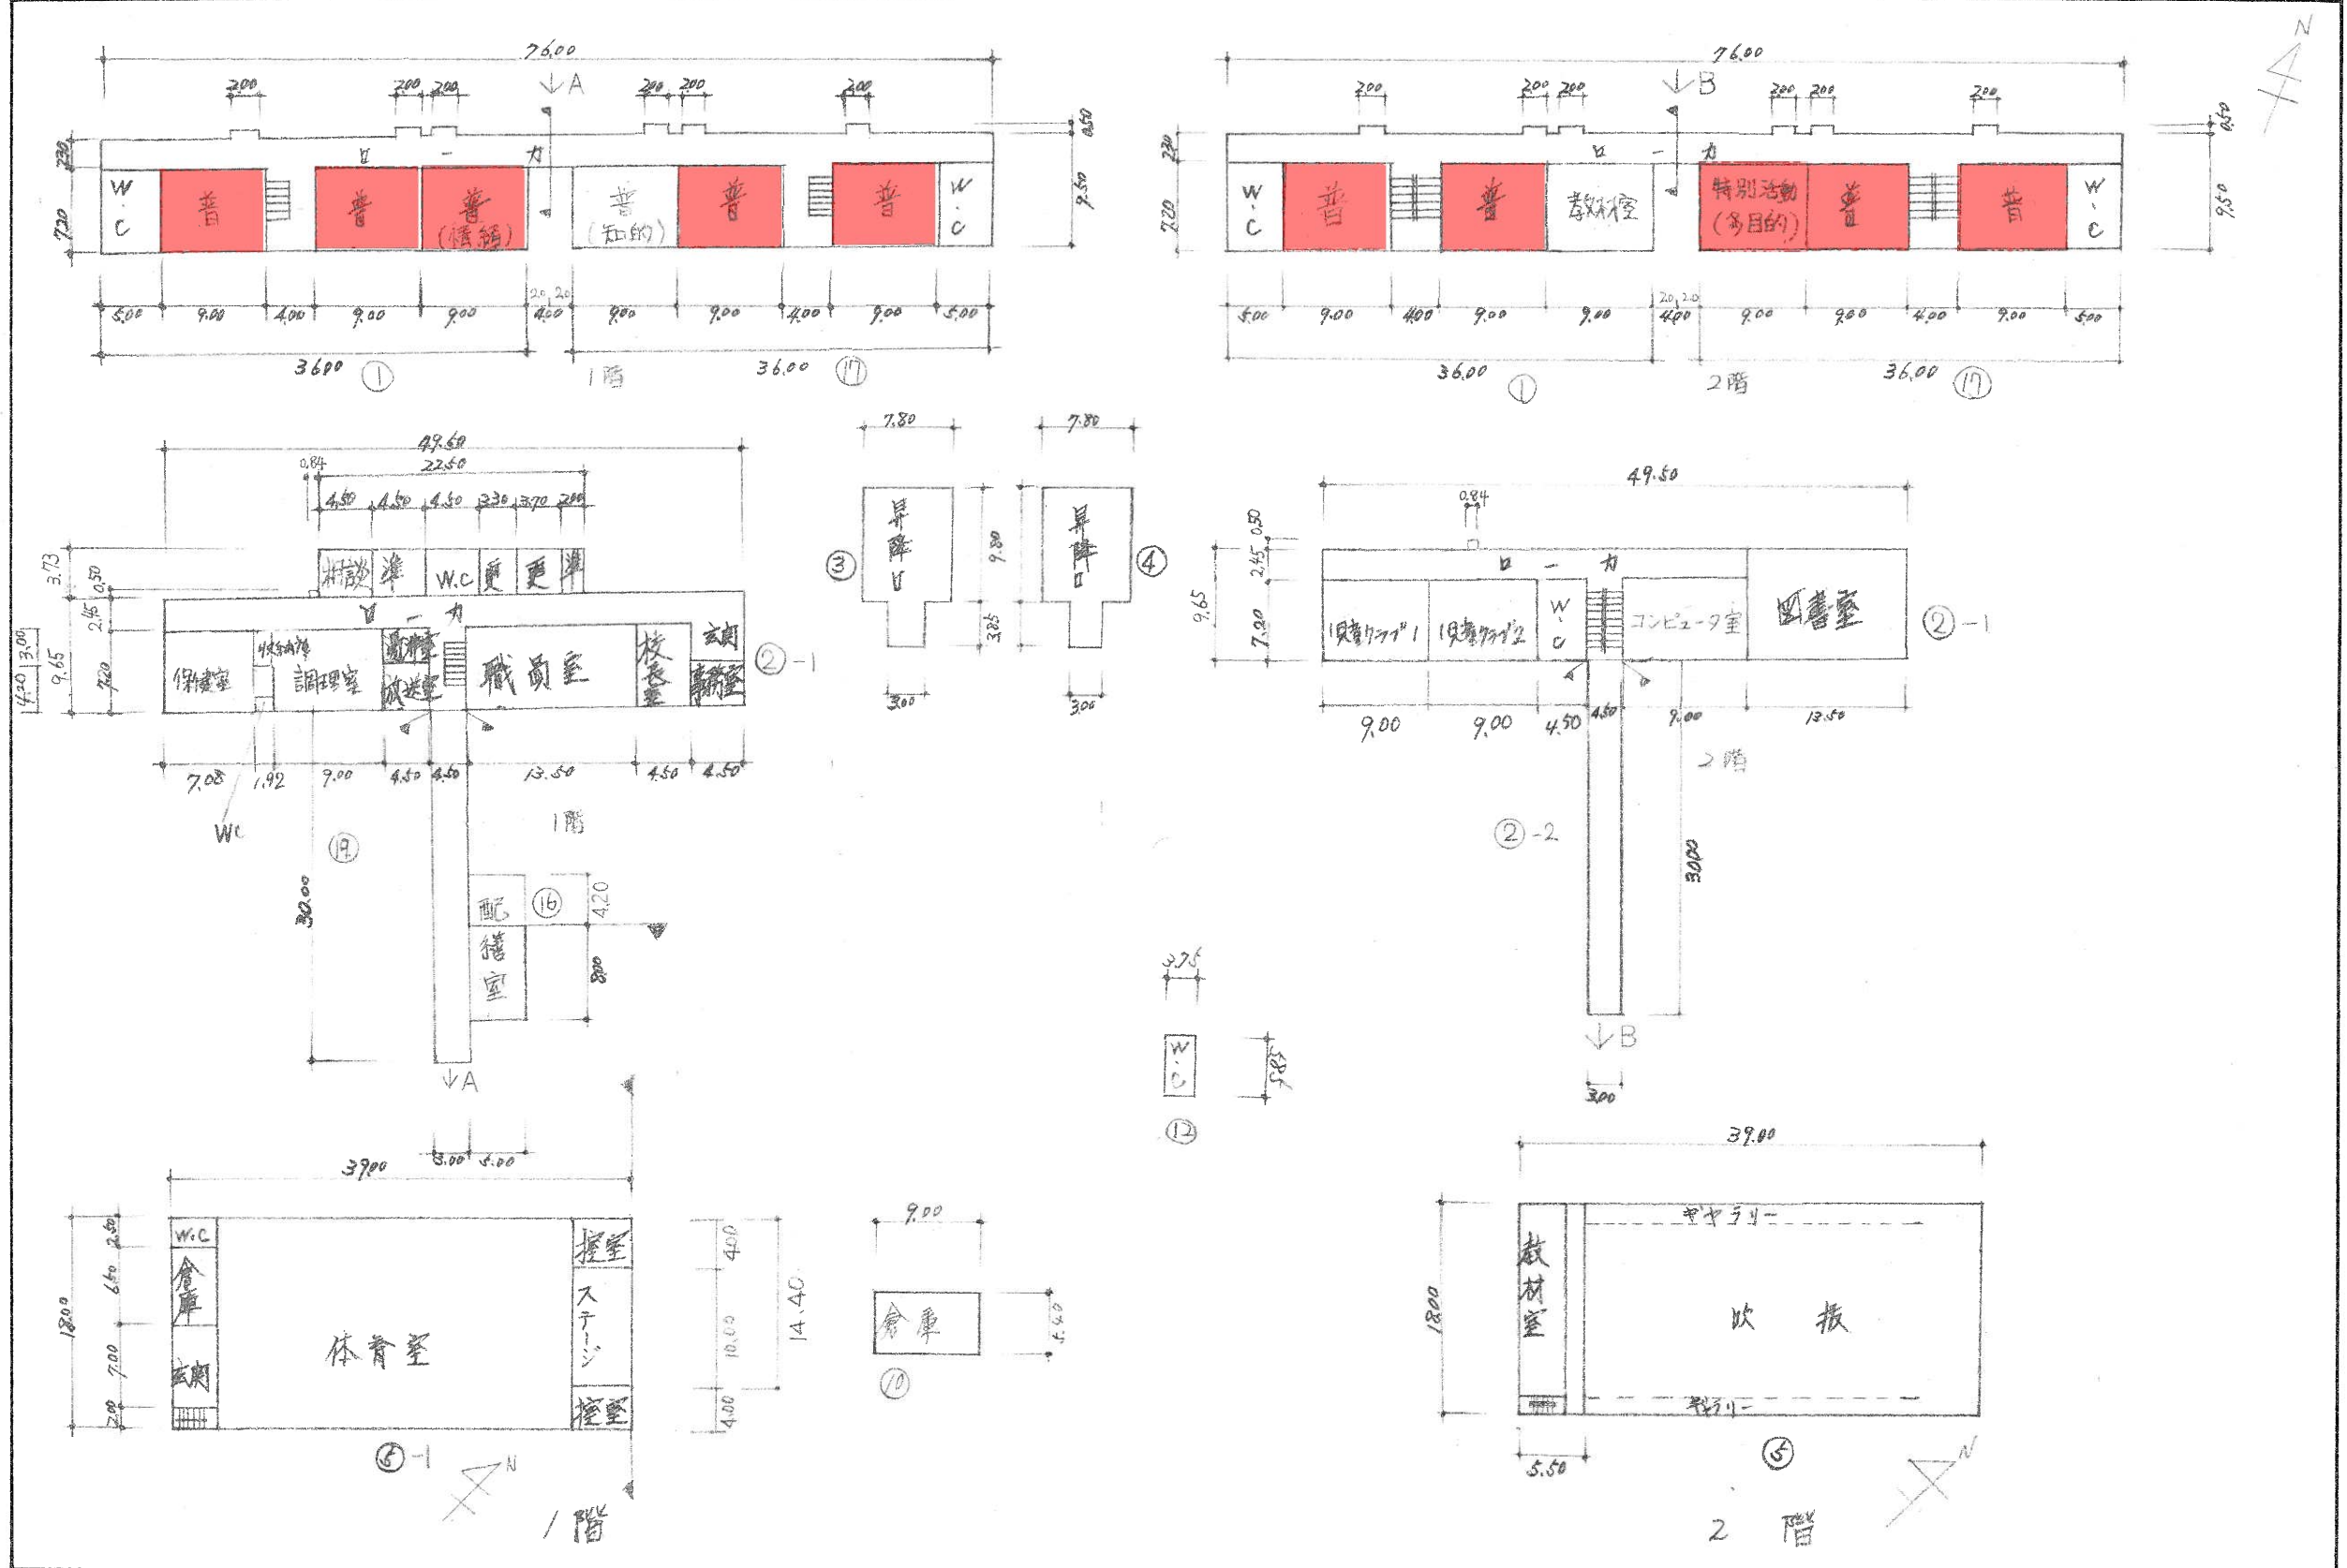

昭和30年度

平面図	縮尺	1/600	B4	学校名	栃木県 栃木市 榎原小学校	調査番号	(都道府県)	(市町村)	(学校)	整理番号
		0 10 20 m				352150129	3	5215	0129	

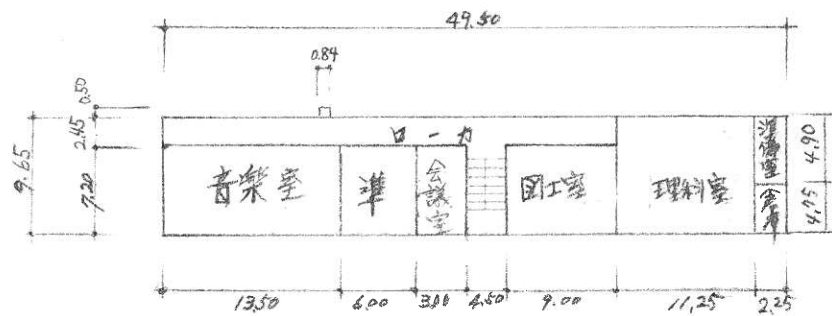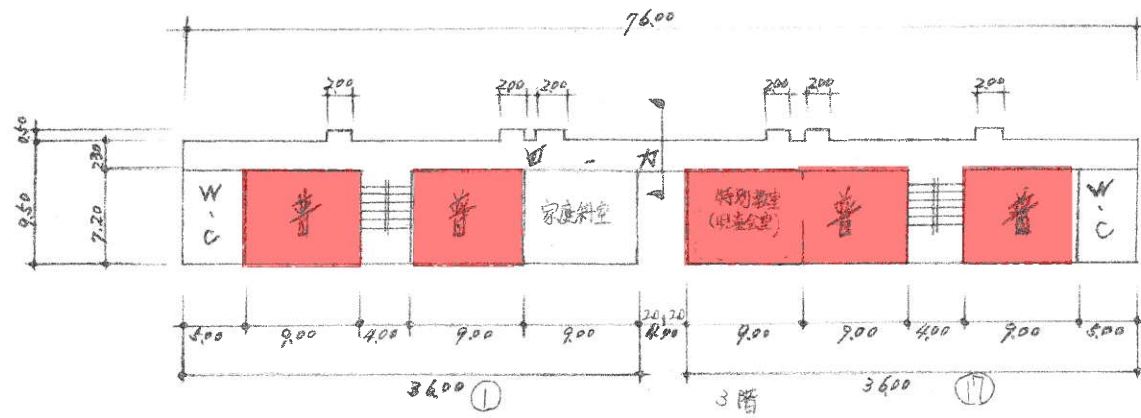


② 3階

凡例

普通教室	-----	普
便所	-----	W.C
準備室	-----	準
教員室	-----	教
更衣室	-----	更
特殊教室	-----	特殊


⑧ 倉庫 学校開放施設 52 m²

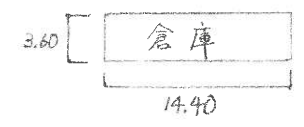

⑬ 70-1L 附属室

⑭ 70-1L 附属室

⑮ 倉庫

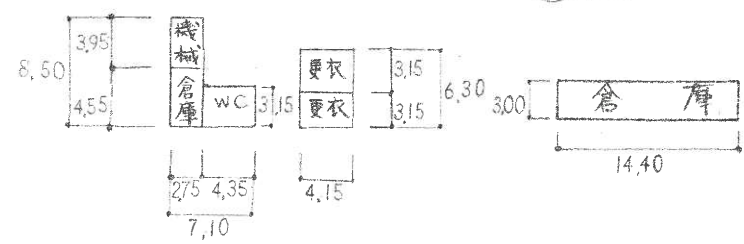

70-1L専用附属室63 m²

学校開放施設52 m²

3階

平成30年度

施設の配置図

縮尺

1/200

B4

学校名

やい夜市小学校

調査番号

352150

(都道府県)

(市町村)

(学校)

0134

整理番号


凡例

建物

- (未) 未とりこわし建物
- (危) 危険建物
- (借) 借用建物
- (時) 一時使用建物
- (他) 当該校以外建物

建物以外の工作物

- (自) 自転車置場
- (倉) 倉庫
- (吹) 吹き抜けの渡廊下
- (温) 温室
- (撲) 相撲場
- (動) 動物小屋
- (門) 正門・通用門
- (ホ) ポンプ室
- 外柵
- 堆肥場


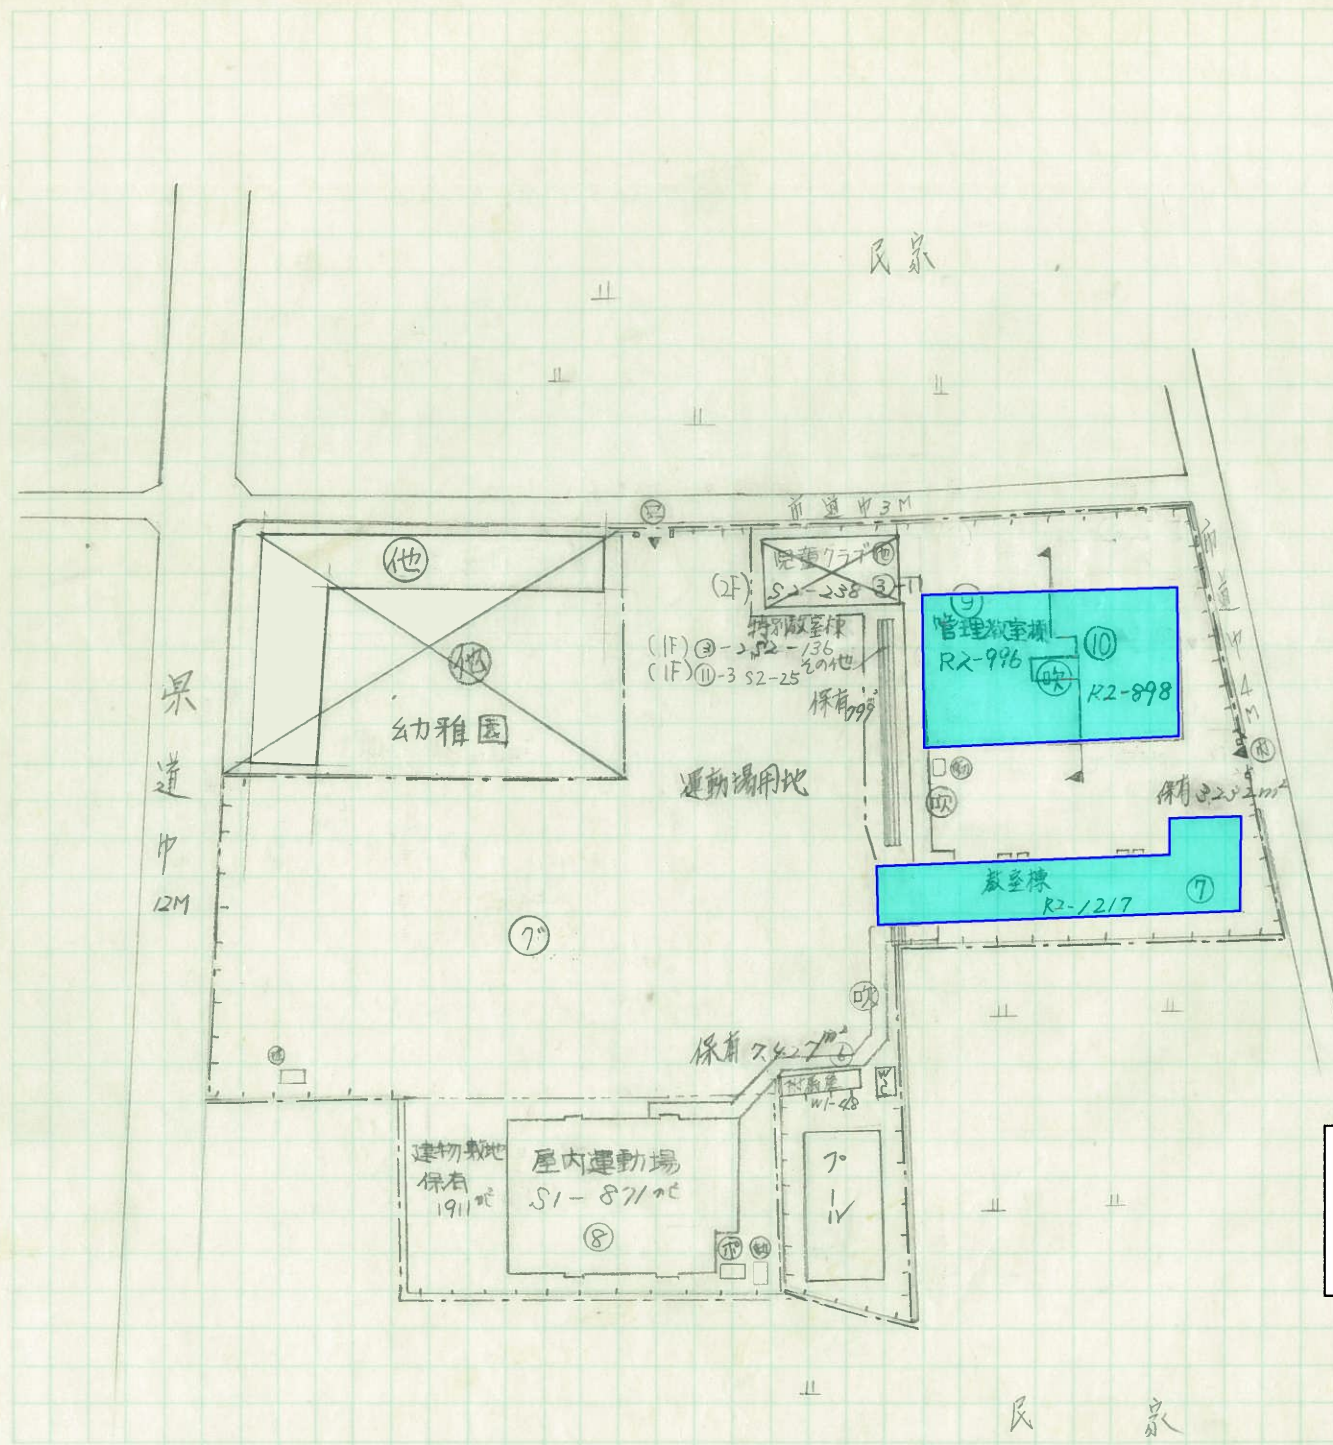


	新規設置 9
	既設更新 0






30年度

平面図	縮尺	$\frac{1}{600}$	B4	学校名	やい校市小学校	調査番号	35215	(都道府県)	(市町村)	(学校)	整理番号
		0 10 20 m					0136				

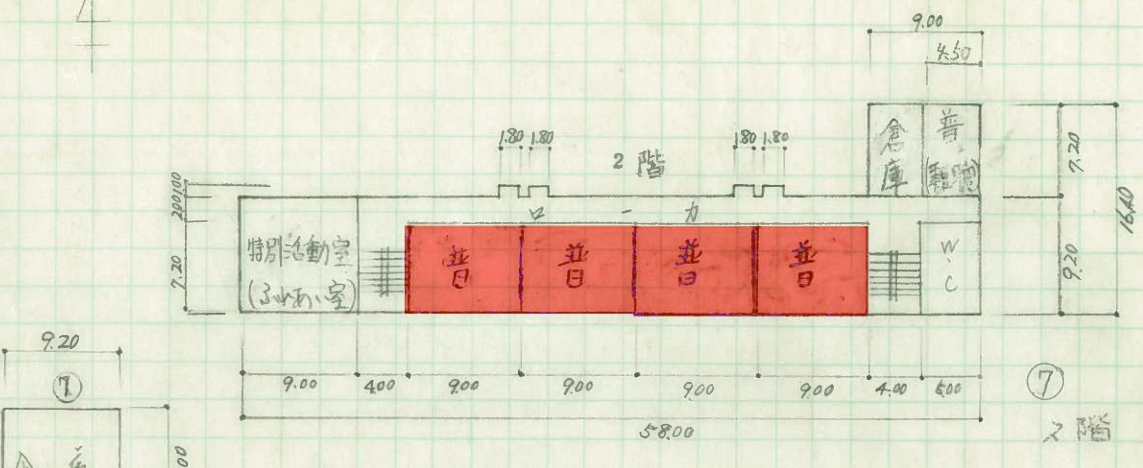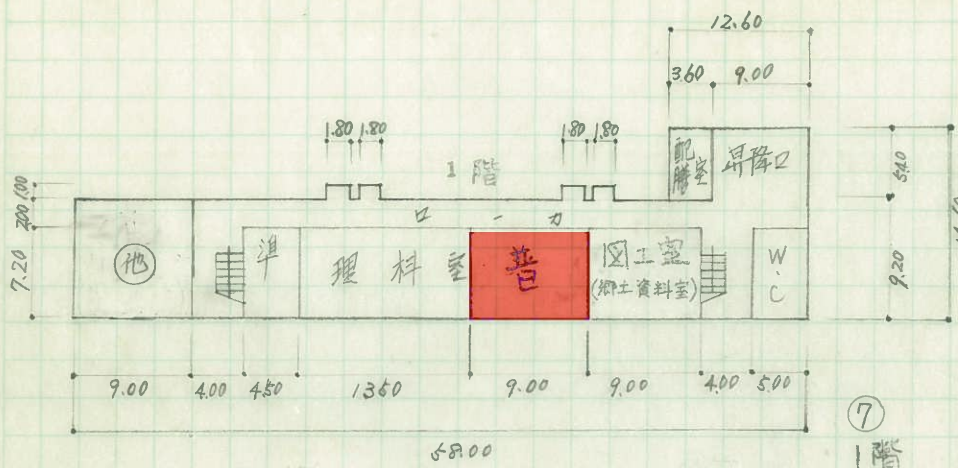

凡例
 普通教室----普
 便所----W.C
 準備室----準
 更衣室----更
 控室----控

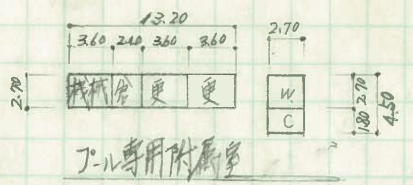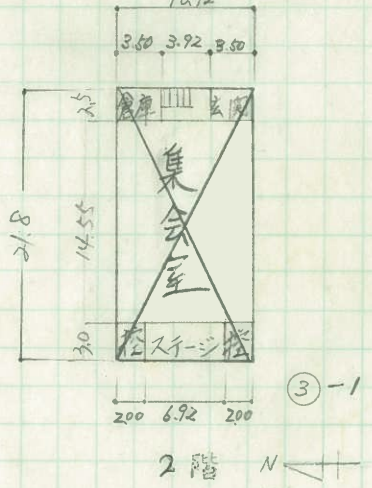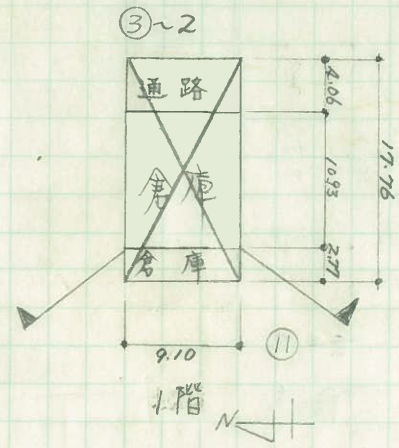

①
 300
 100
 塔屋

プール専用附属室 < 8 m²
 独立した特別活動室 ≥ 38 m²

平成30年度

平面図

縮尺

$\frac{1}{600}$
0 10 20 m

B4

学校名 ヤシ夜市小学校

調査番号


(都道府県)

(市町村)


(学校)

整理番号


352150135

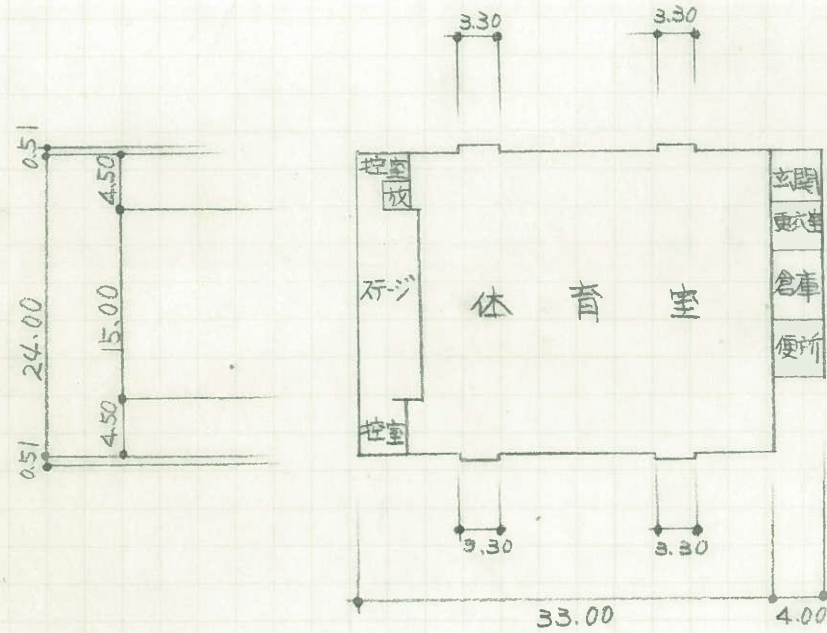


⑧ / 階

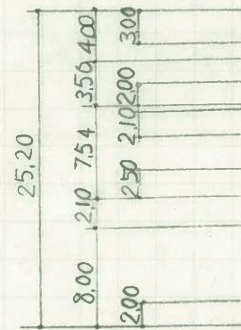


⑨ 1階

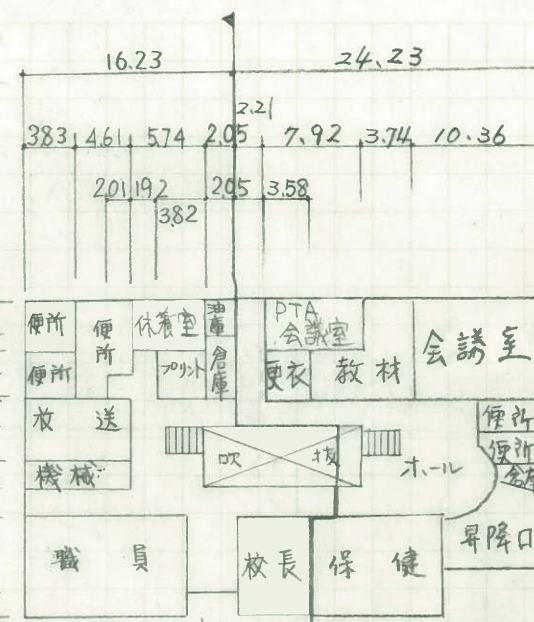

⑩ 1階

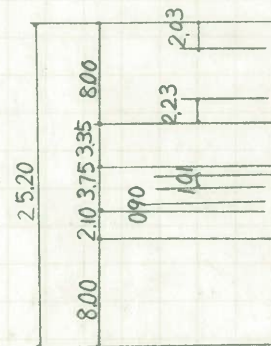

⑨ 2階

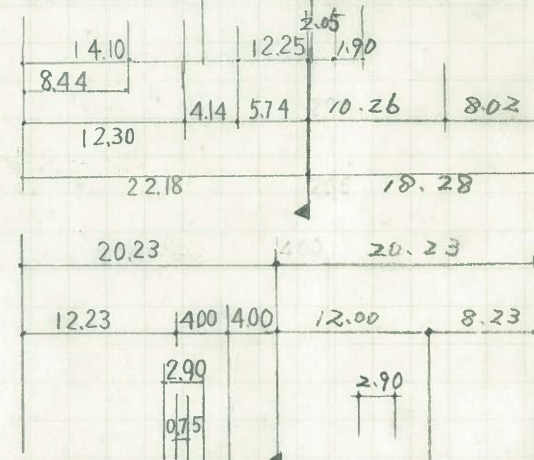

⑩ 2階

凡例



建物

- ① 未とりこわし建物
- ② 危険建物
- ③ 借用建物
- ④ 一時使用建物

建物以外の工作物

- ⑤ 吹き抜け渡り廊下
- ⑥ 正門、通用門
- ⑦ 当該学校以外の建物
- ⑧ 温室
- ⑨ 外柵
- ⑩ 飼育小屋
- ⑪ 農具倉庫
- ⑫ 油庫

	新規設置	9
	既存更新	0

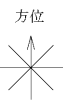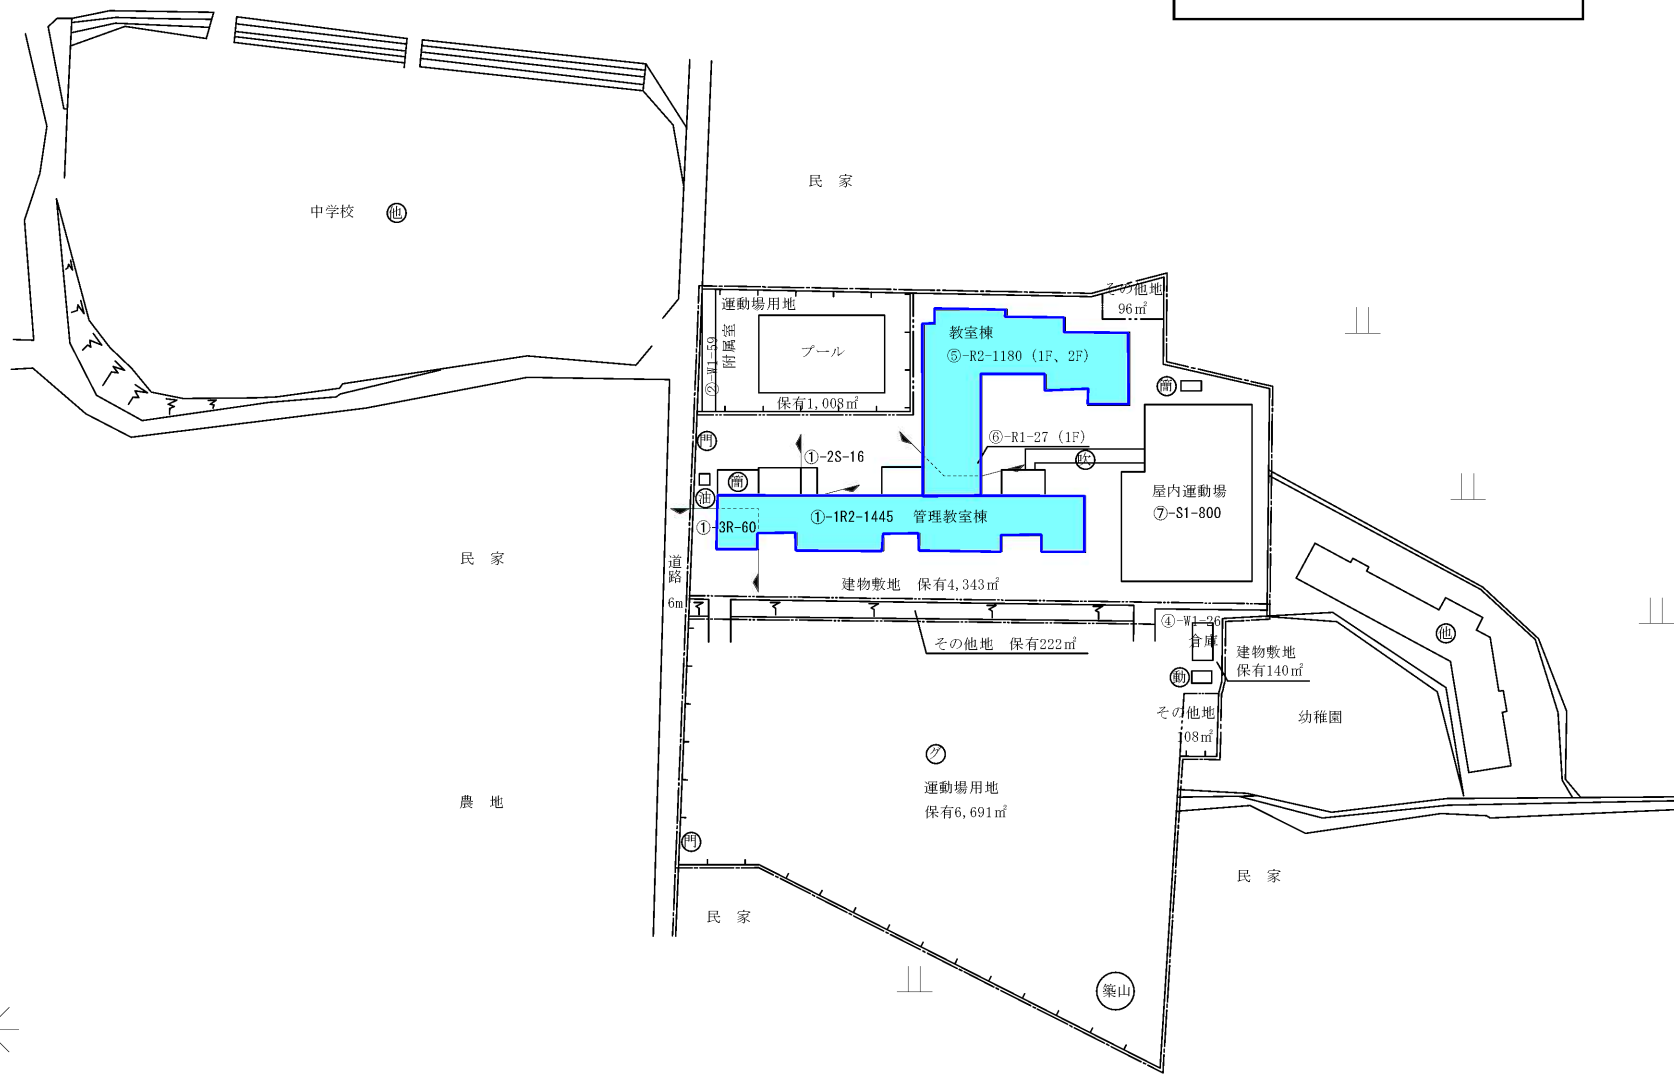


(北に矢印を付す)

平成30年度

平面図

縮尺

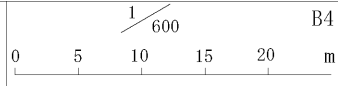


B4
学校名

へた
戸田小学校

調査番号

(都道府県) 35
(市町村) 215
(学校) 0138


整理番号

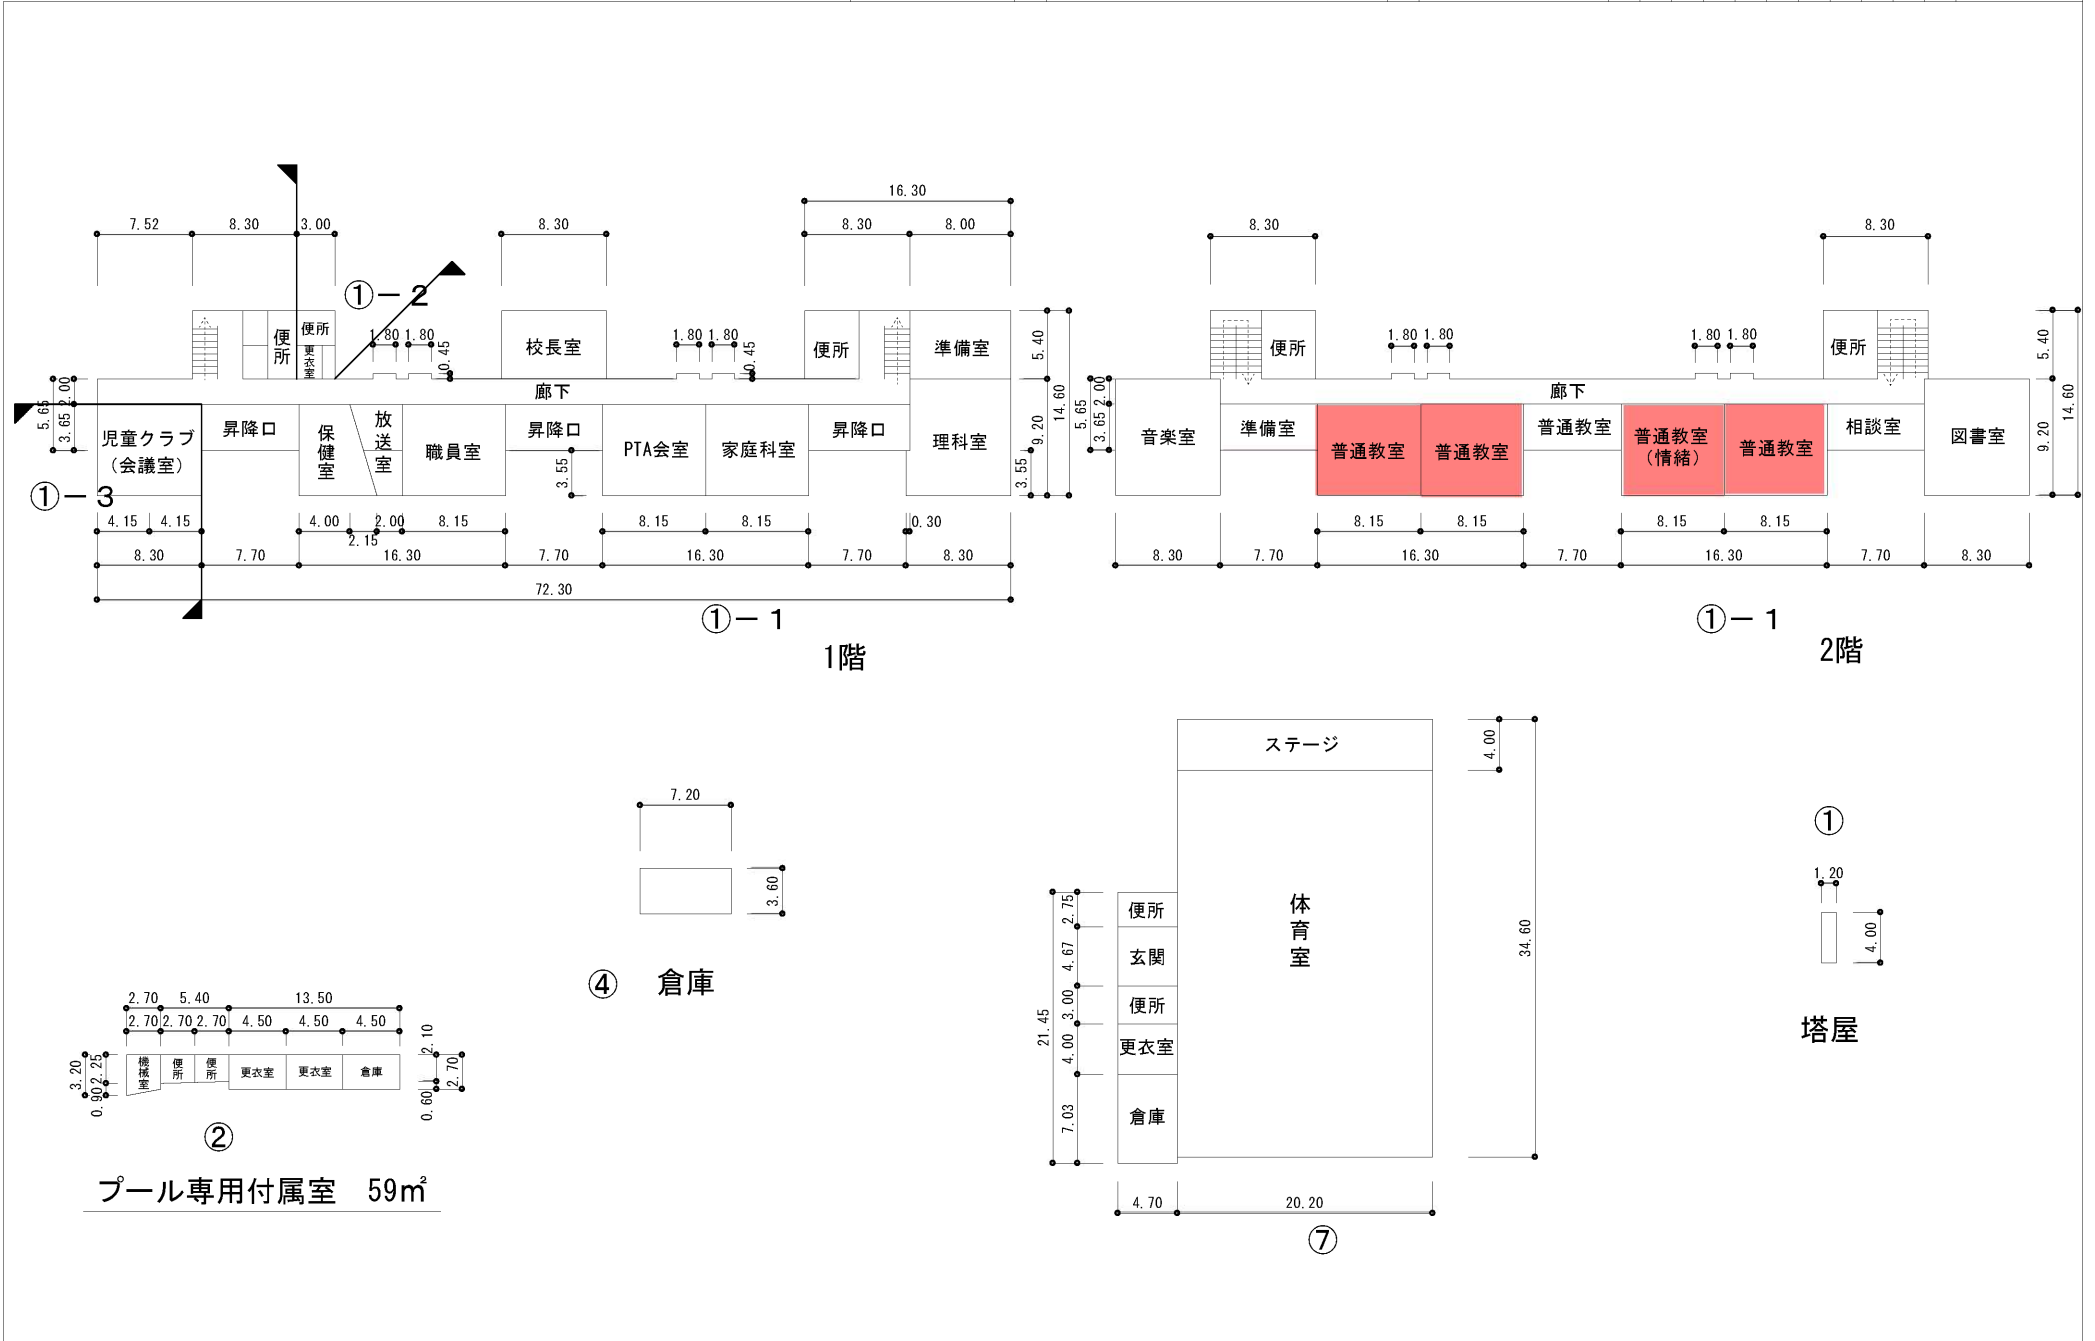


平成30年度

平面図


縮尺	1/600	B4	学校名	へた 戸田小学校	調査番号	(都道府県)	(市町村)	(学校)	整理番号
	0 5 10 15 20 m				352150138				

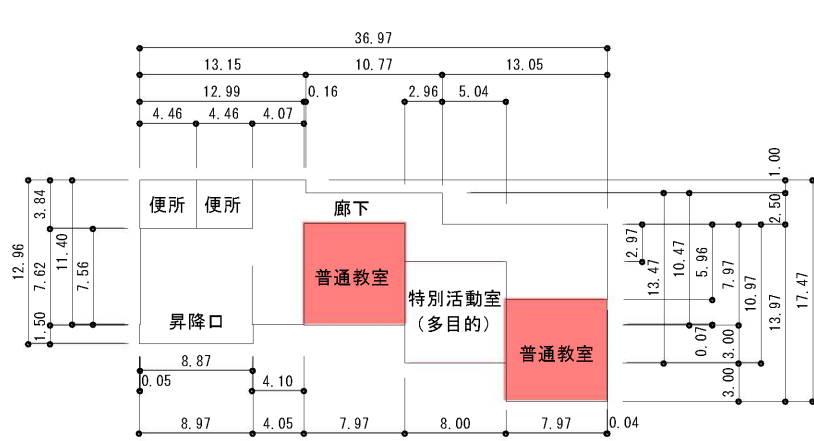

⑤ 1階

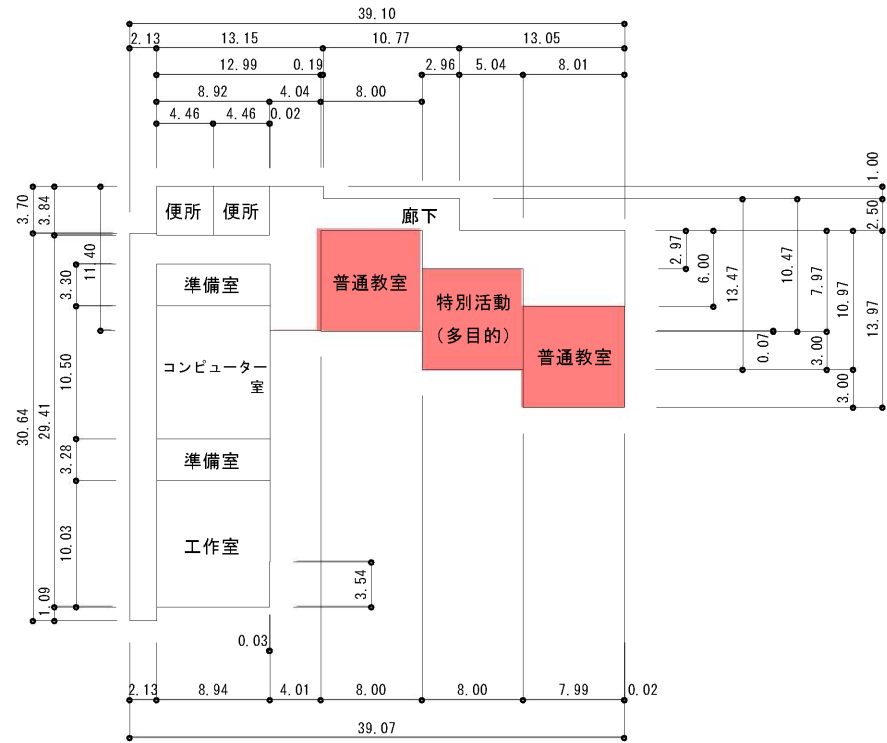

⑤ 2階


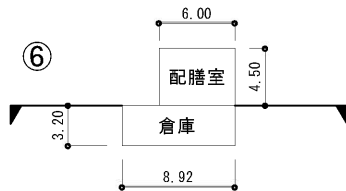


⑥

平成30年度

施設の配置図	縮尺	1/1200	B4	学校名	湯野小学校			調査番号	35	215	0139	整理番号
					(郡道府県)	(市町村)	(学校)					








- 凡例
- 建物
- ① 未とりにし建物
 - ② 危険建物
 - ③ 借用建物
 - ④ 一時使用建物
 - ⑤ 屋外教育環境整備事業によるもの
 - ⑥ 他 当該学校以外の建物
 - ⑦ 正門(通門)
 - ⑧ ポンプ室
 - ⑨ 外柵
 - ⑩ 吹雪防止の夜間扉
 - ⑪ 動物小屋

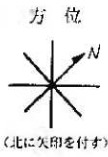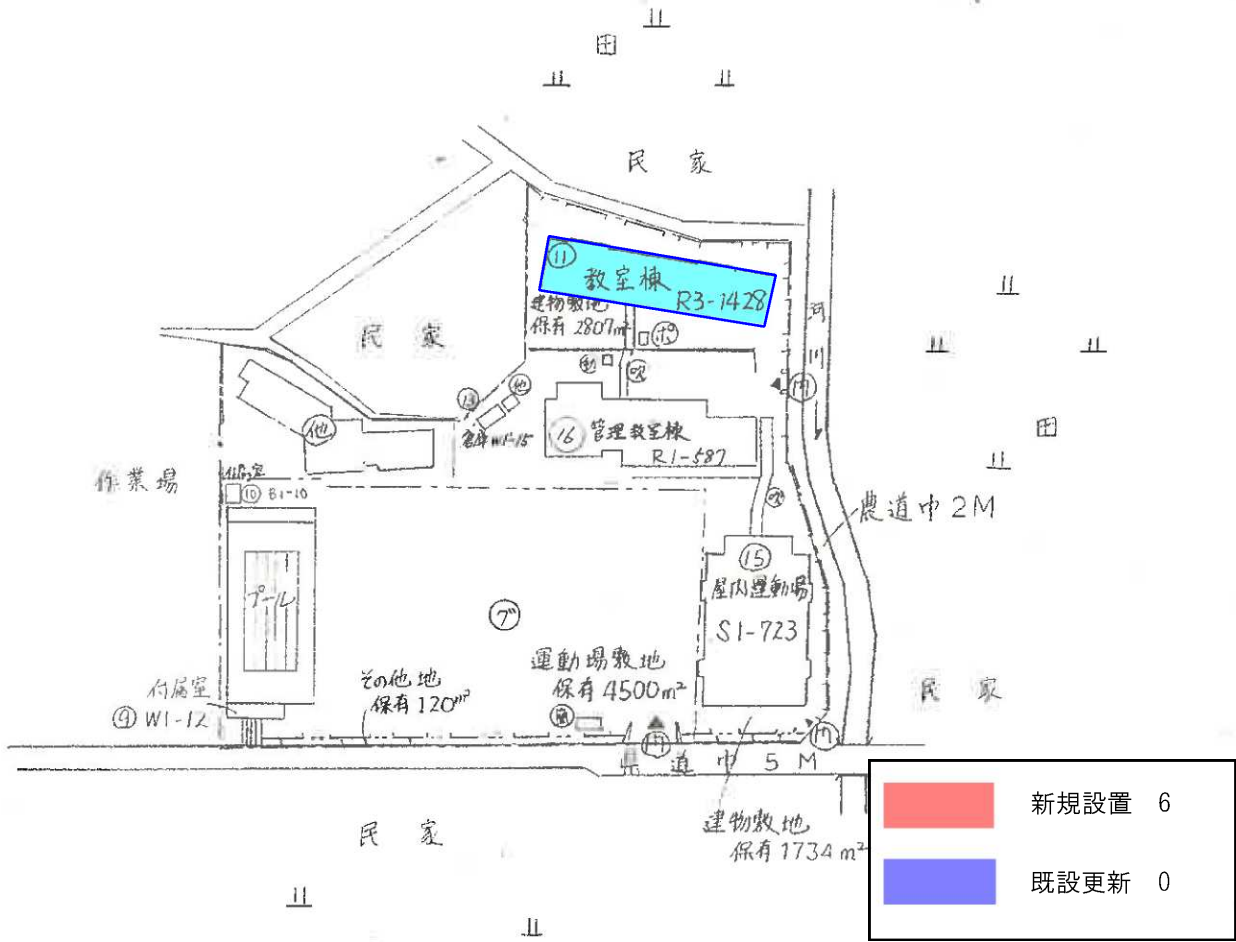

平成30年度

平面図

縮尺	0 5 10 15 20 m	B4	学校名	ゆの湯野小学校	調査番号	(都道府県)	(市町村)	(学校)	整理番号
					35215	0139			

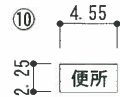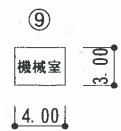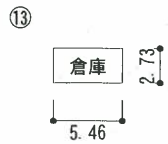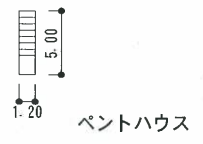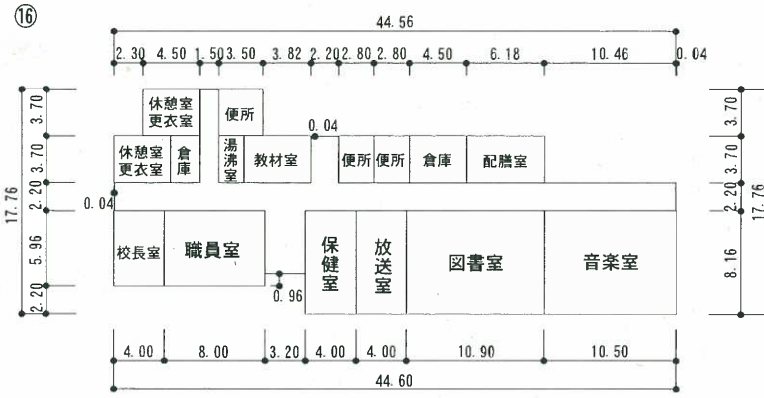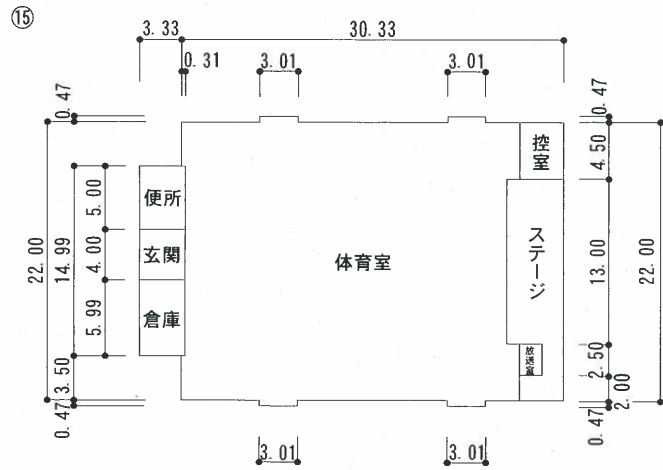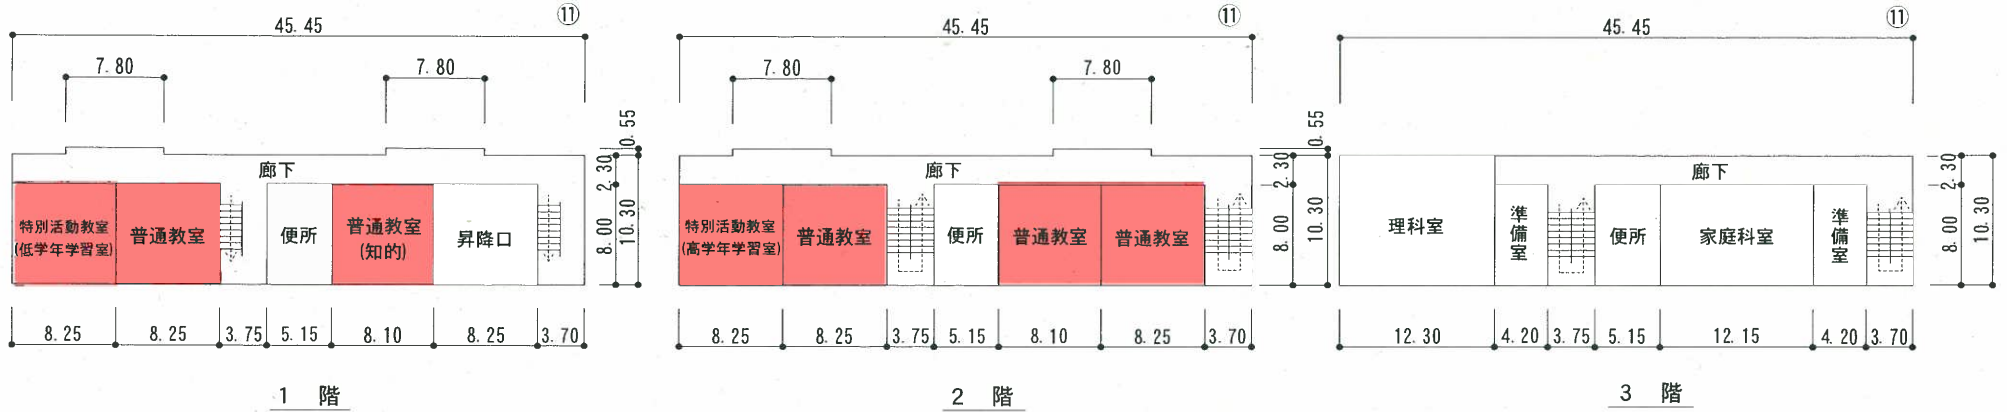


プール専用付属室 2.2㎡

平成30年度

施設の配置図

縮尺

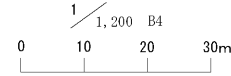


学校名

きさん 岐山小学校

調査番号

(都道府県)	(市町村)	(学校)	整理番号
35	215	0143	


- 凡例
- 建物
- 未 未とりこわし建物
 - 危 危険建物
 - 借 借用建物
 - 一 一時使用建物
- 建物以外の工作物
- 吹 吹き抜け渡り廊下
 - 門 正門、通用門
 - 他 当該学校以外の建物
 - 外 外柵
 - 飼 飼育小屋
 - 話 話らいの広場
 - 軽 屋外環境整備事業
 - 温 温室

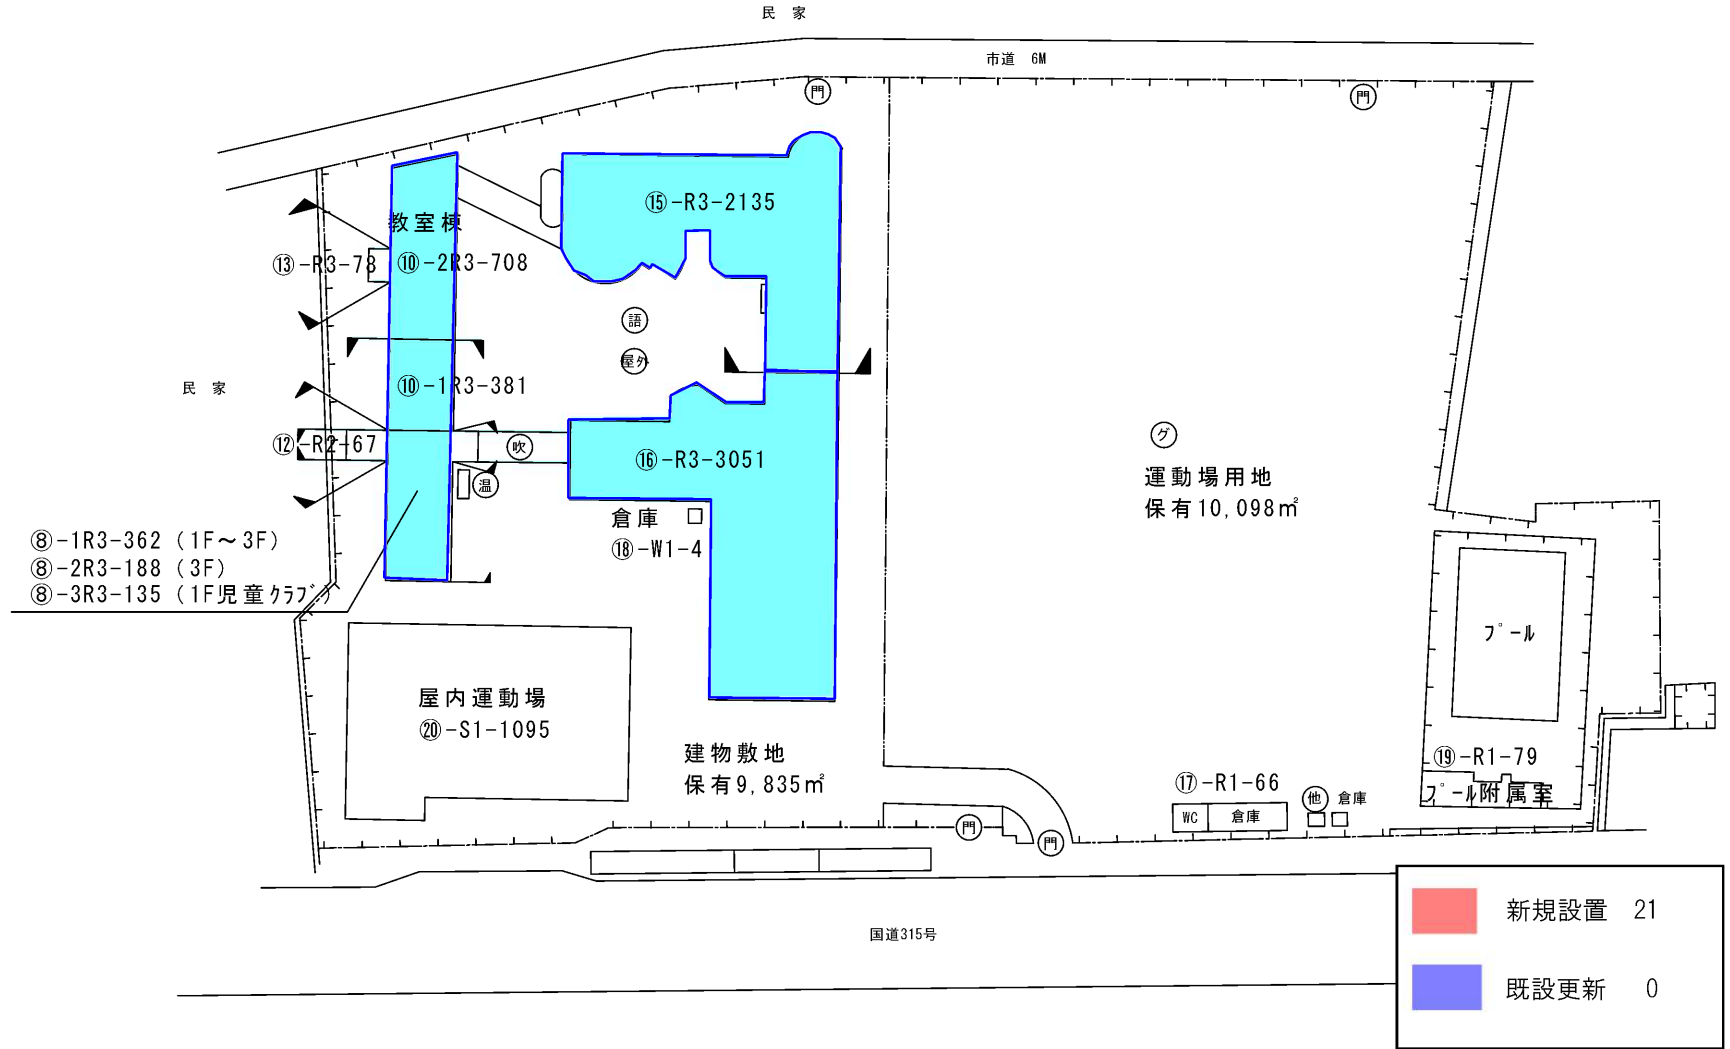

平成30年度


平面図

縮尺	1/600	B4	学校名	きさん 岐山小学校	調査番号	(都道府県)	(市町村)	(学校)	整理番号
	0 5 10 15 20 m				352150143				

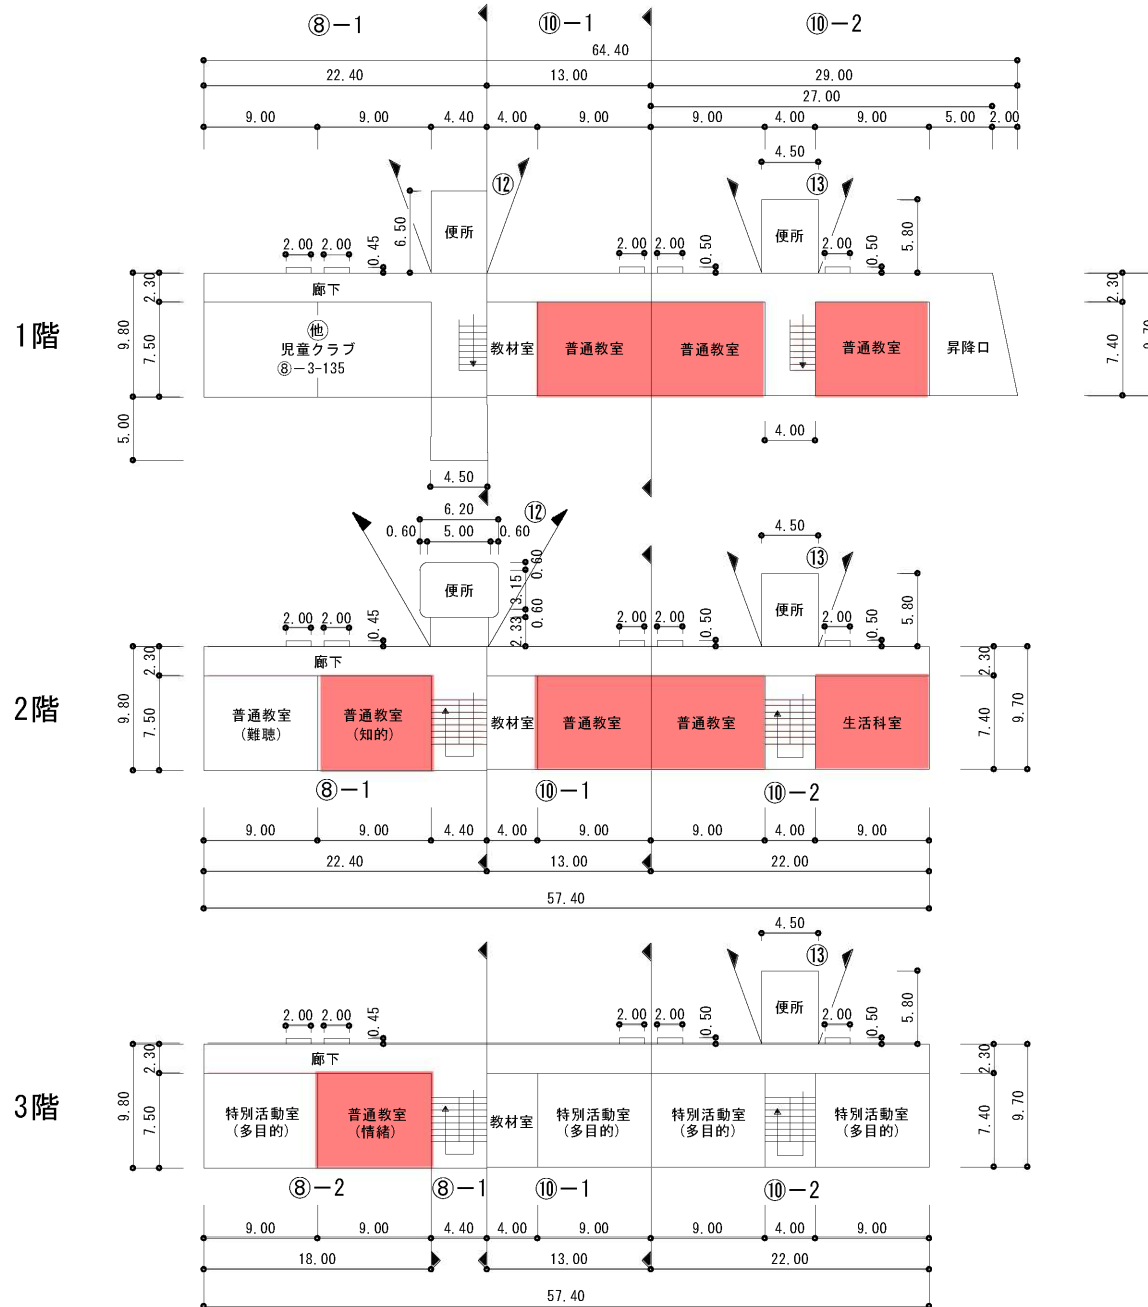



平成30年度

平面図

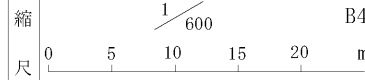

学校名 きさん 岐山小学校

調査番号	(都道府県)	(市町村)	(学校)	整理番号
352150143				

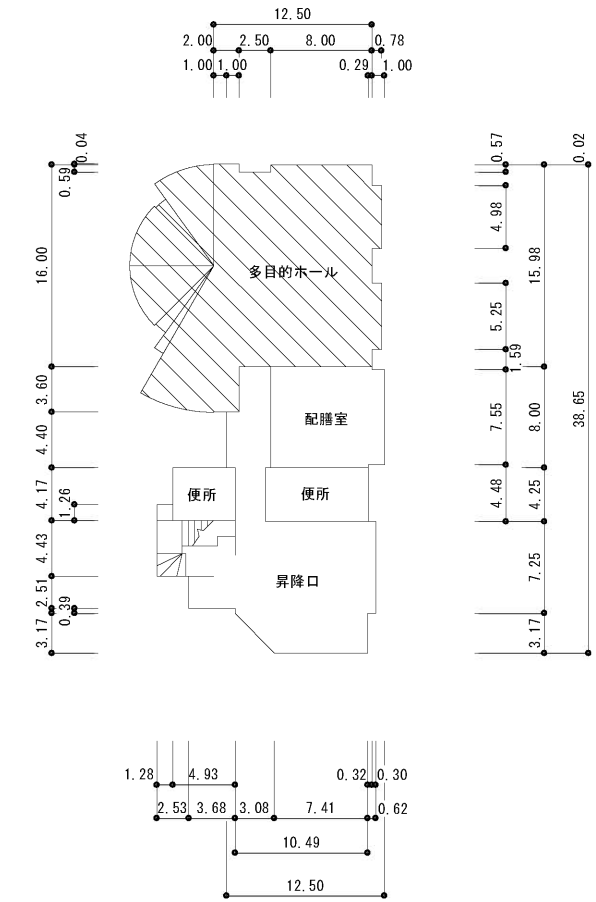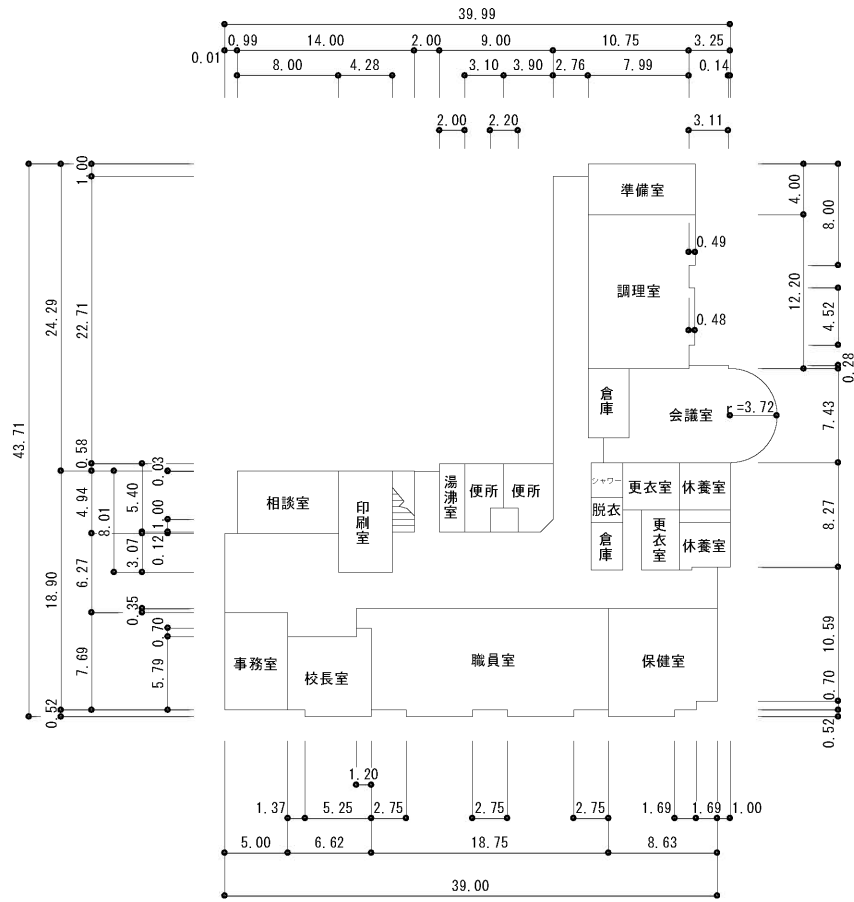

縮尺	1/600	B4	学校名	きさん 岐山小学校	調査番号	(都道府県)	(市町村)	(学校)	整理番号
	0 5 10 15 20 m				35215	0143			

