



位置図

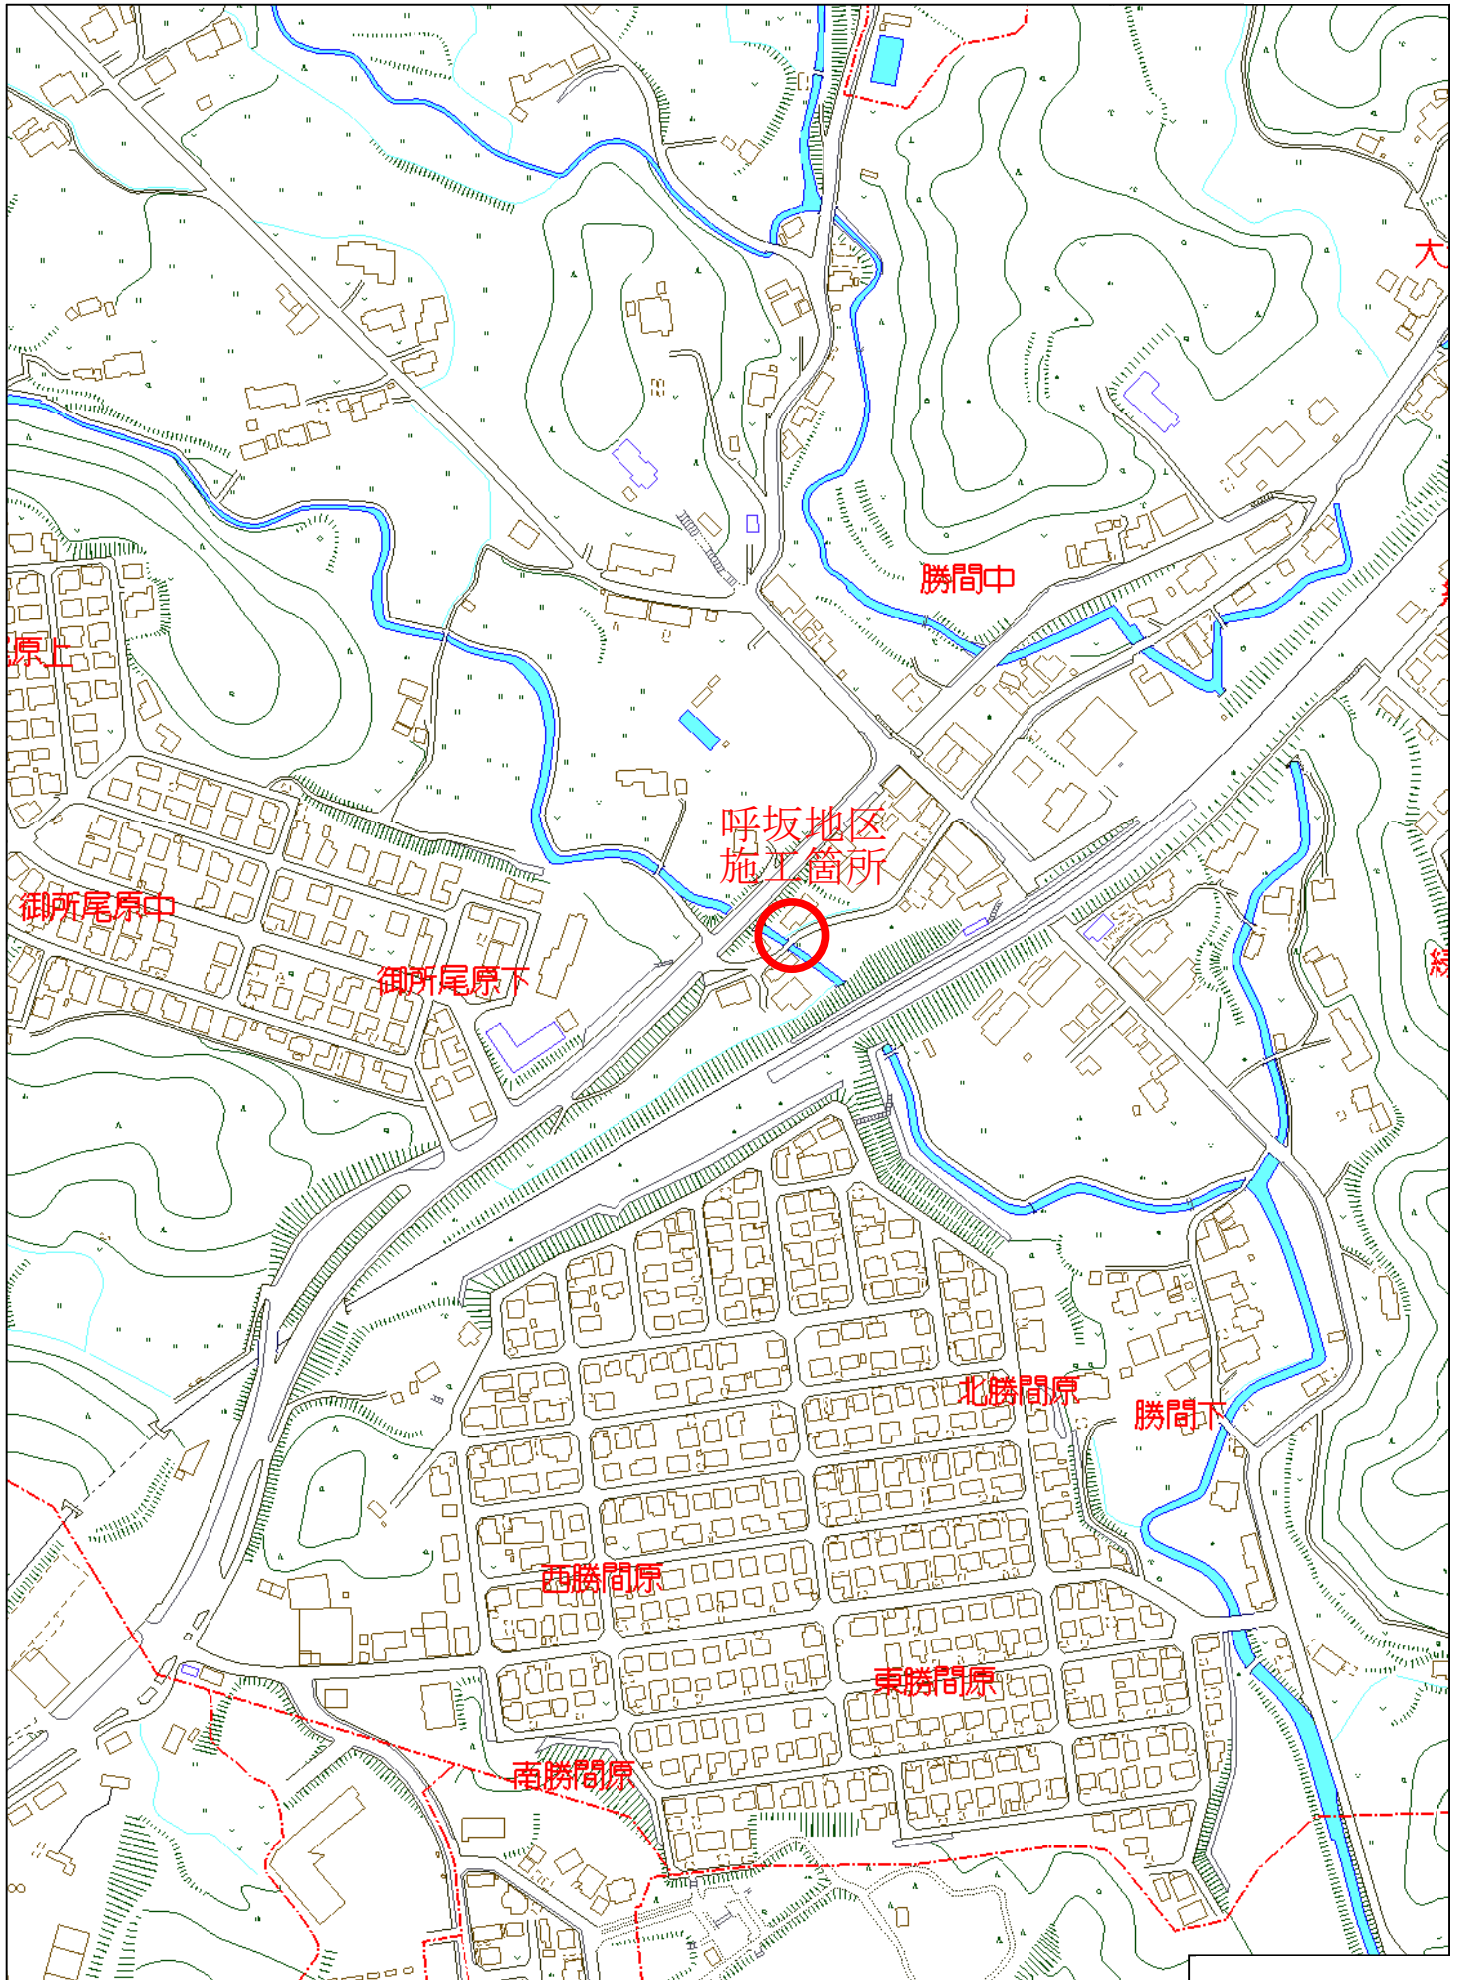


位置図

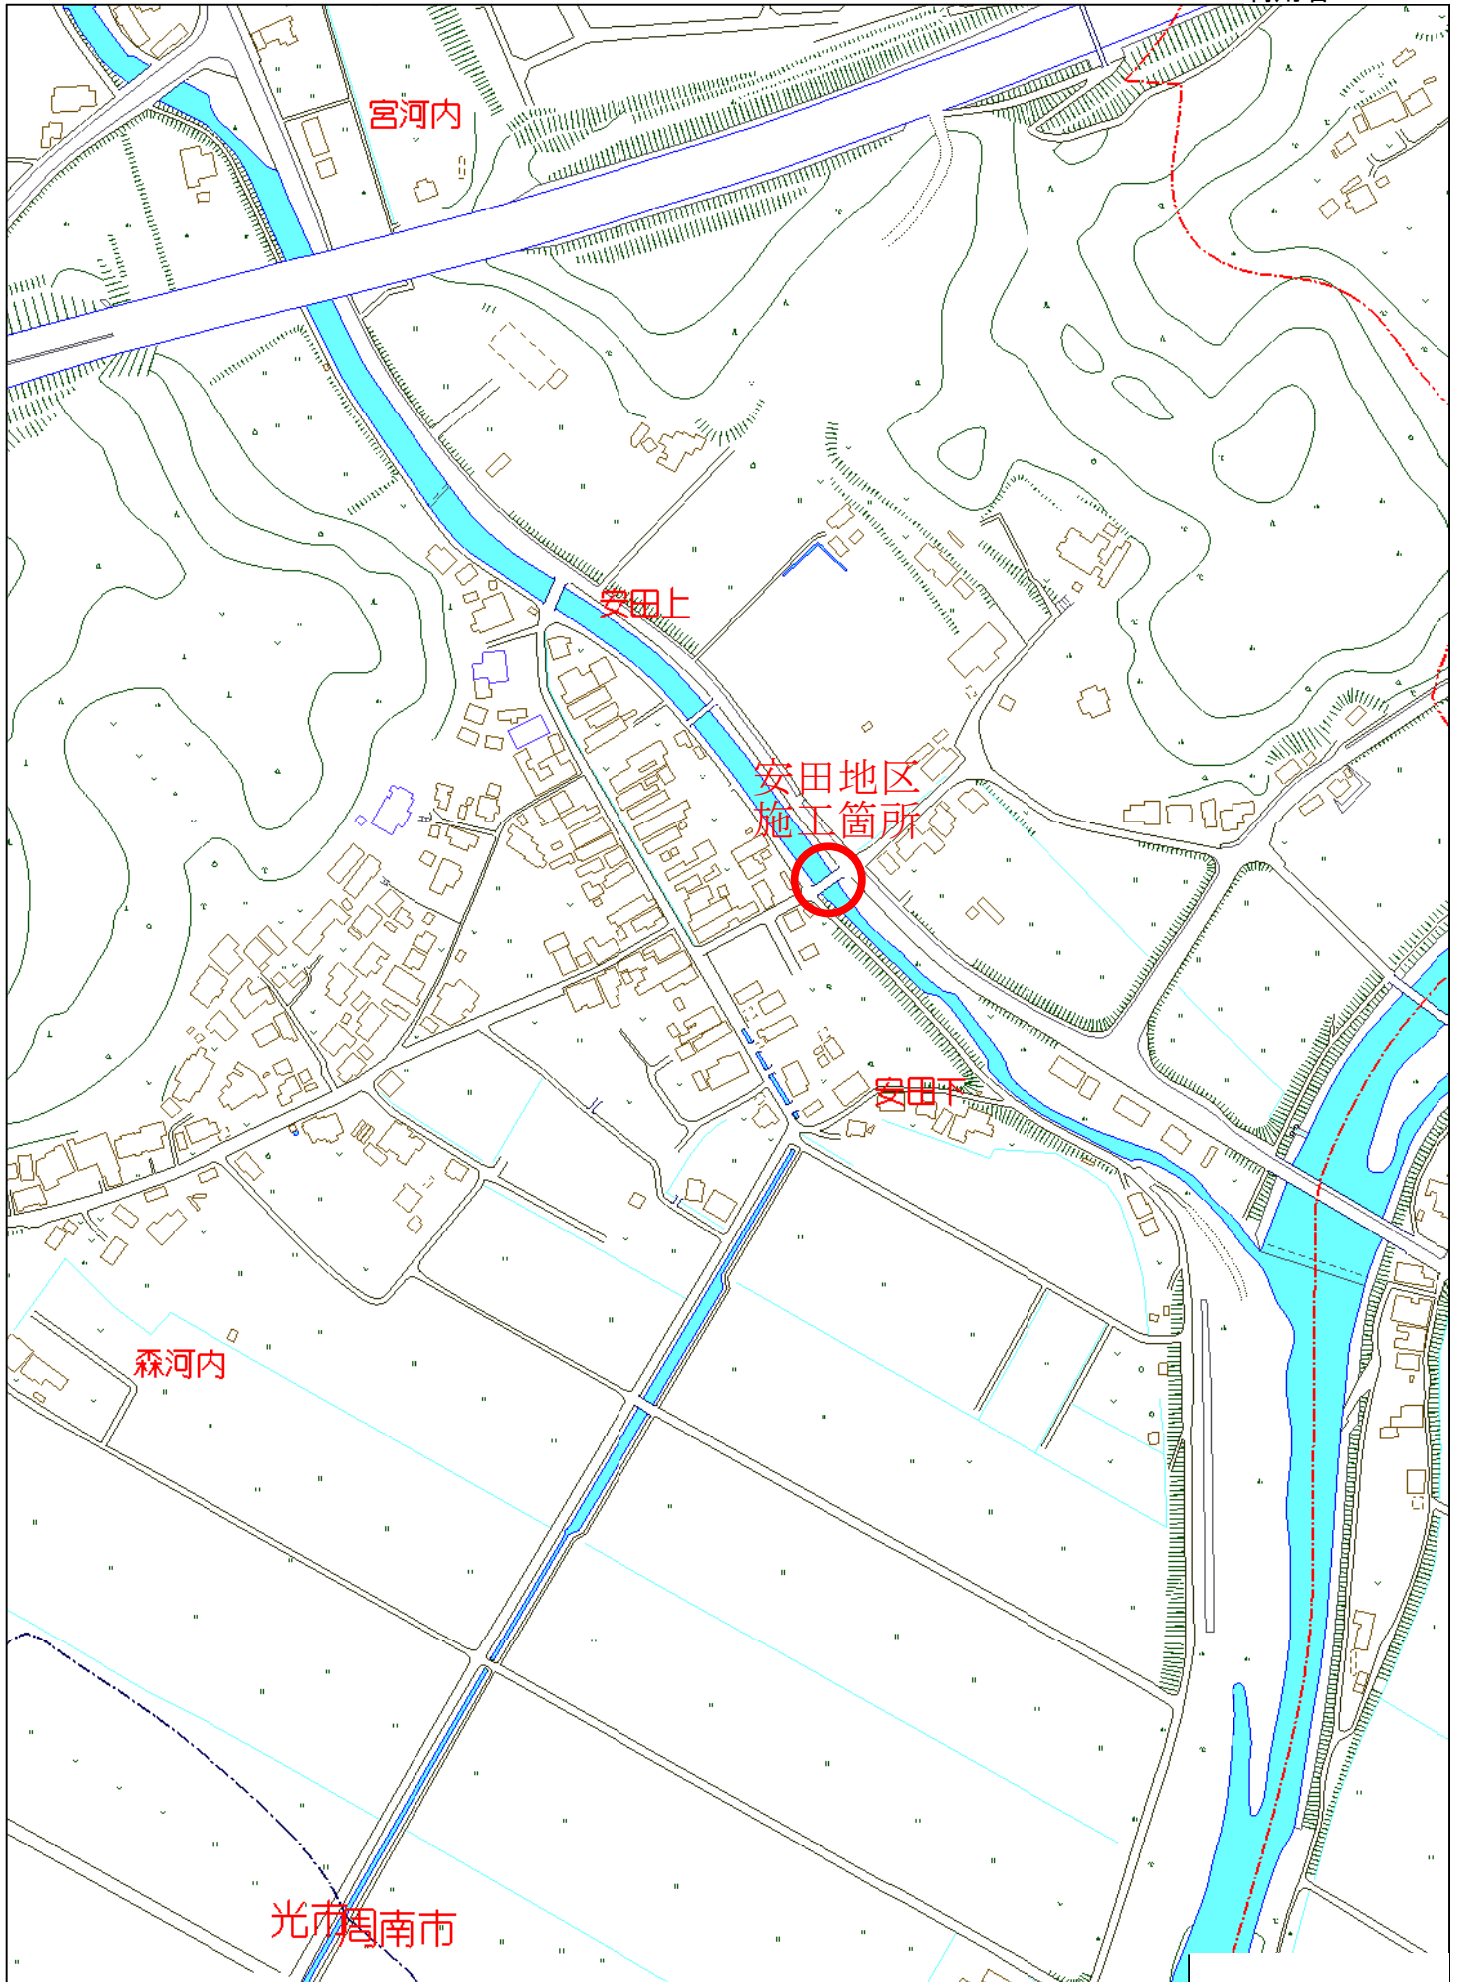


周南市大字安田付近


位置図

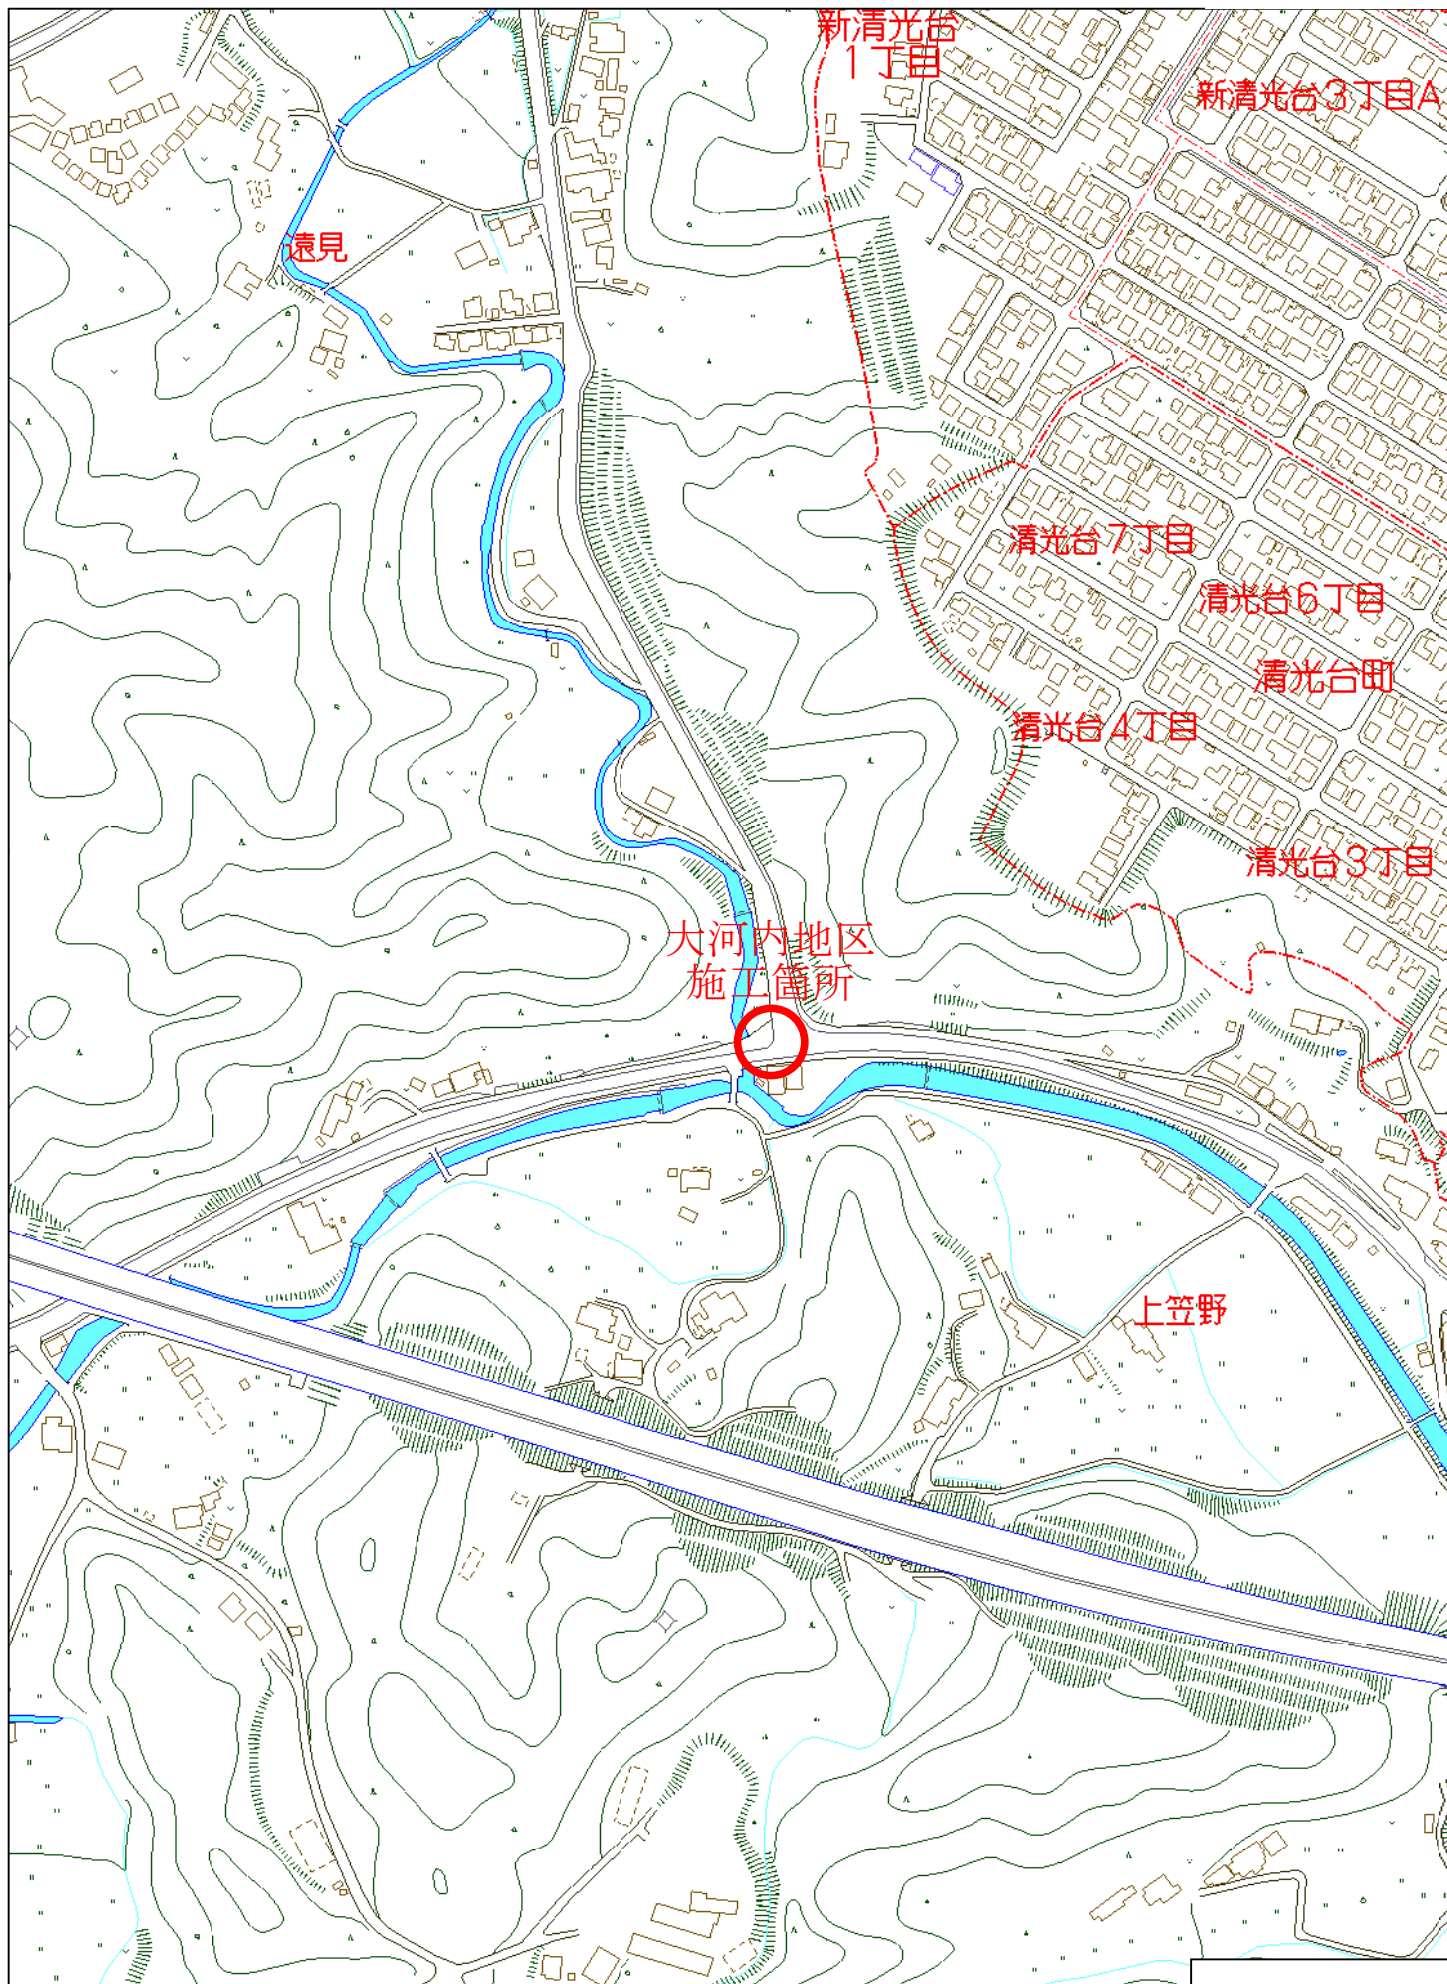


平面图

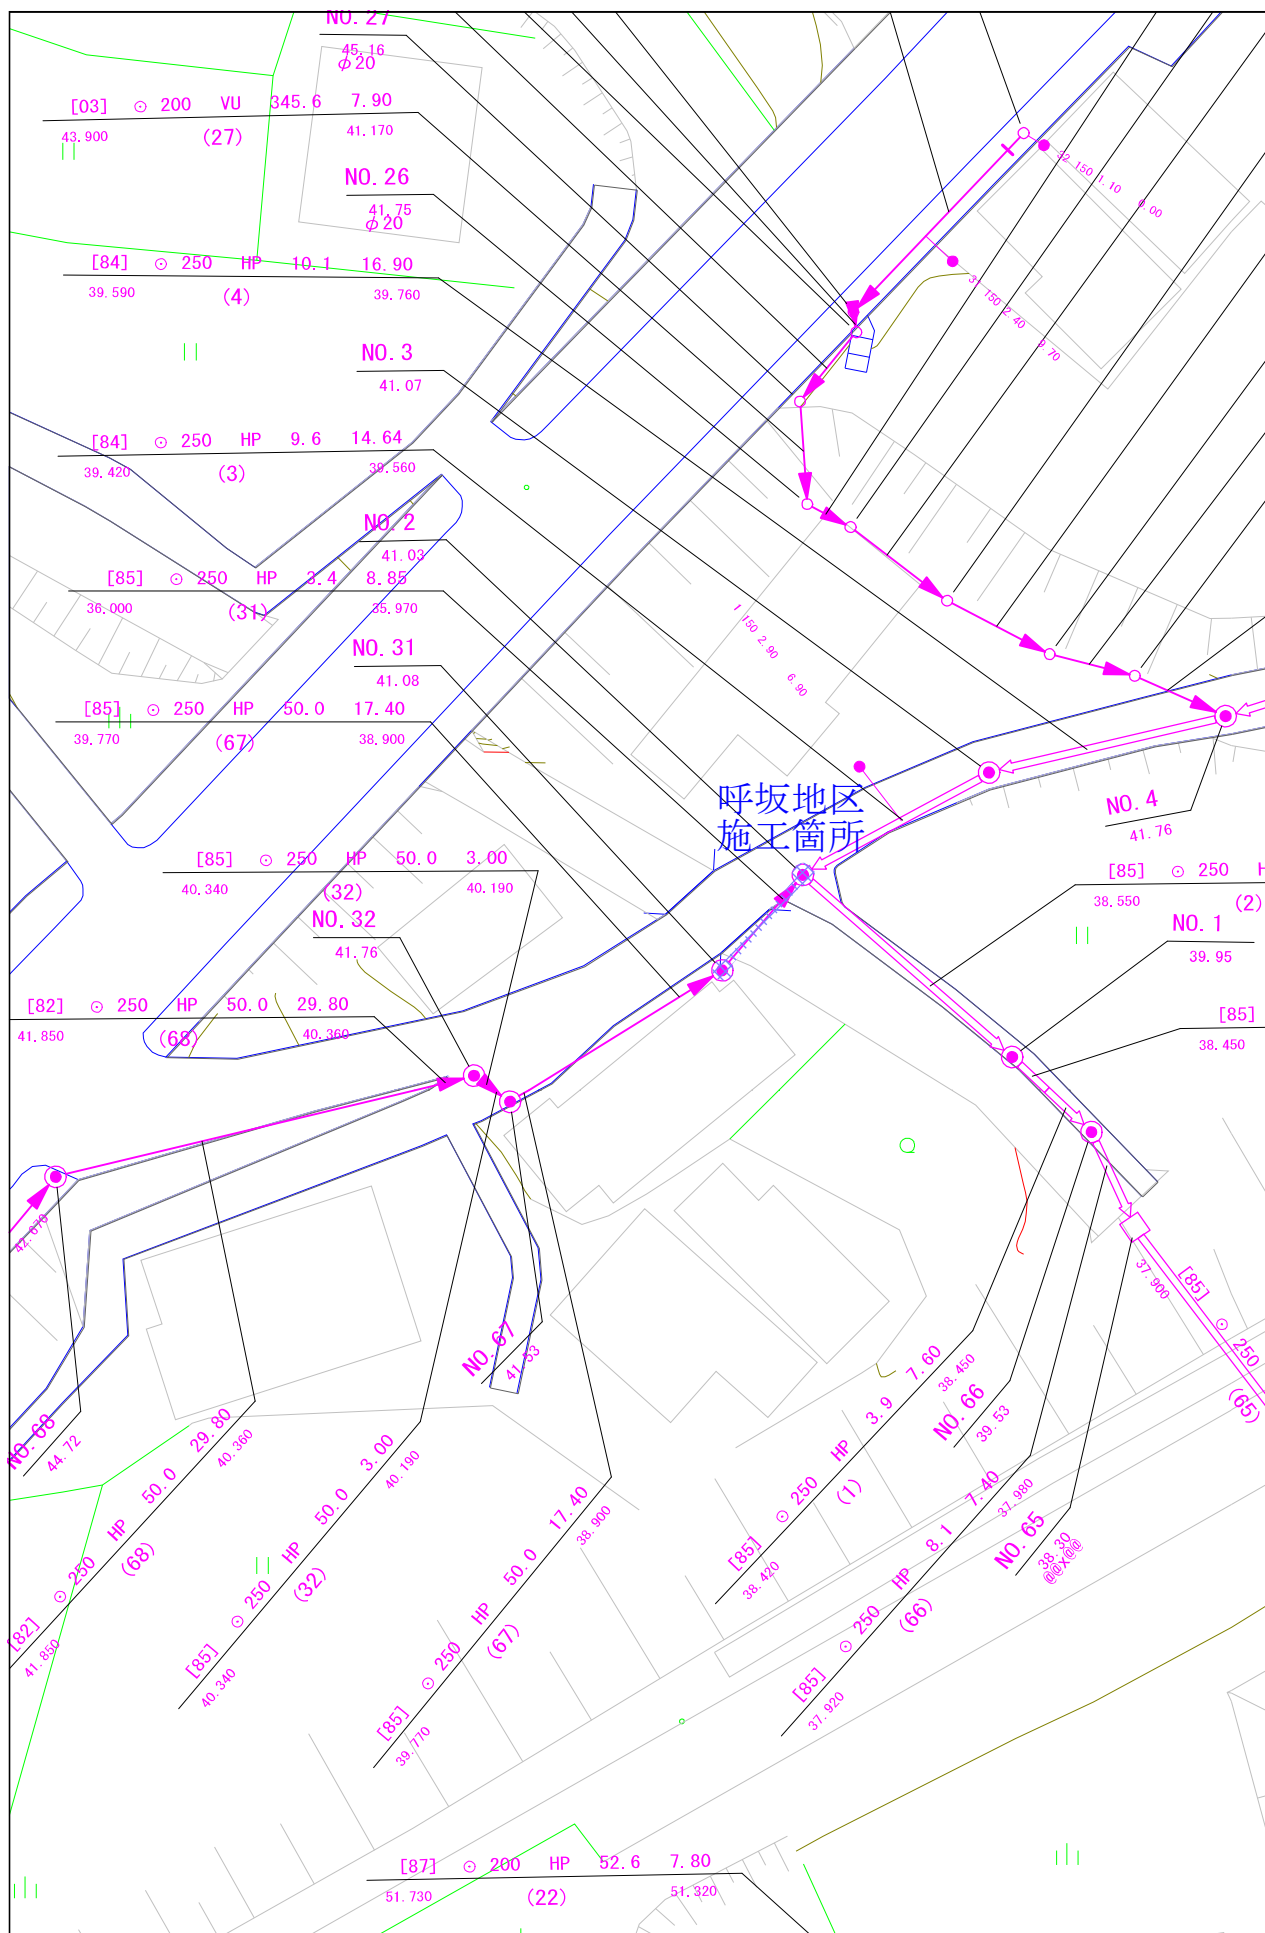






平面図

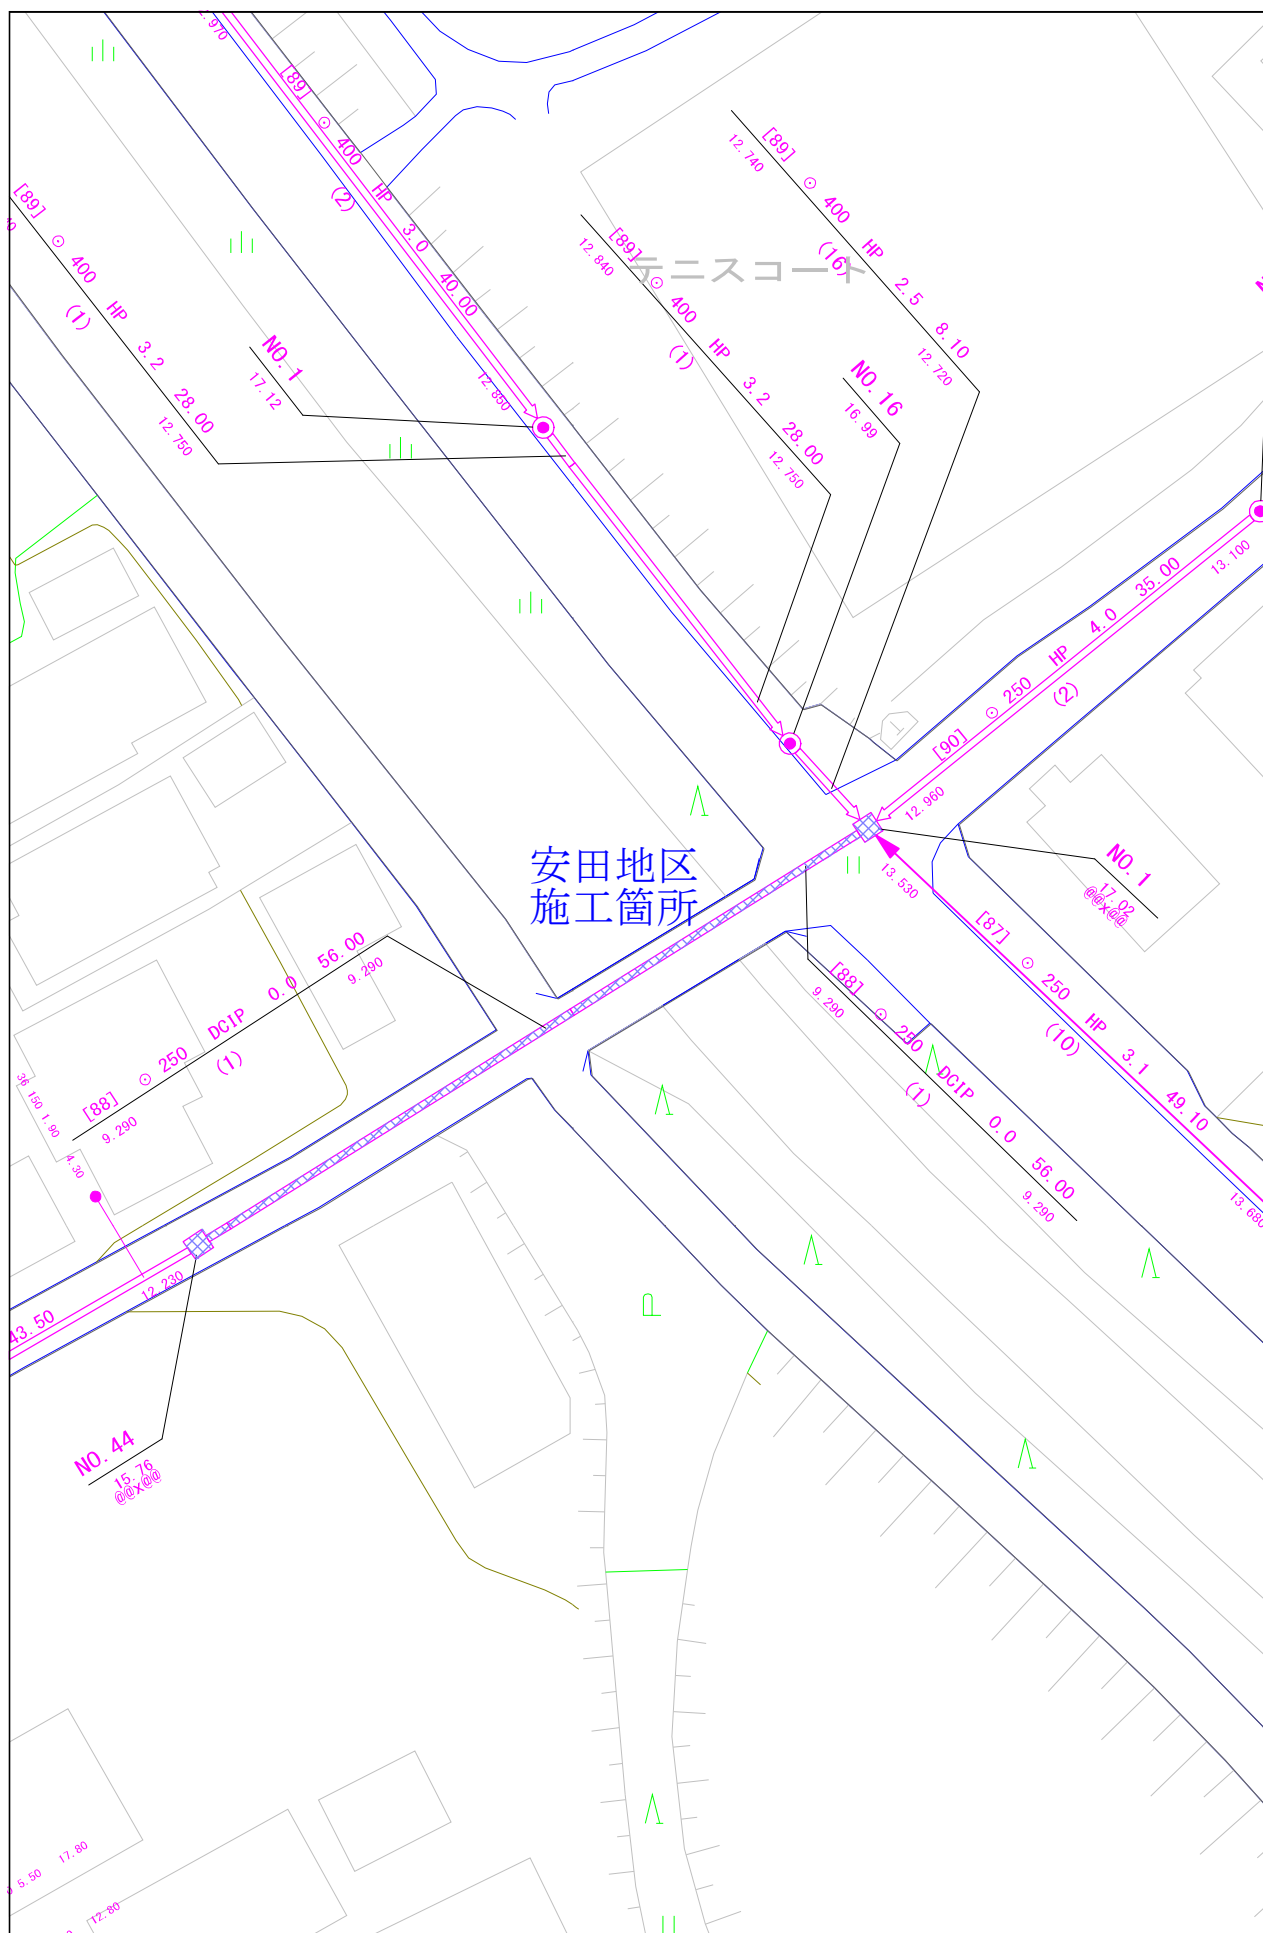

平面图

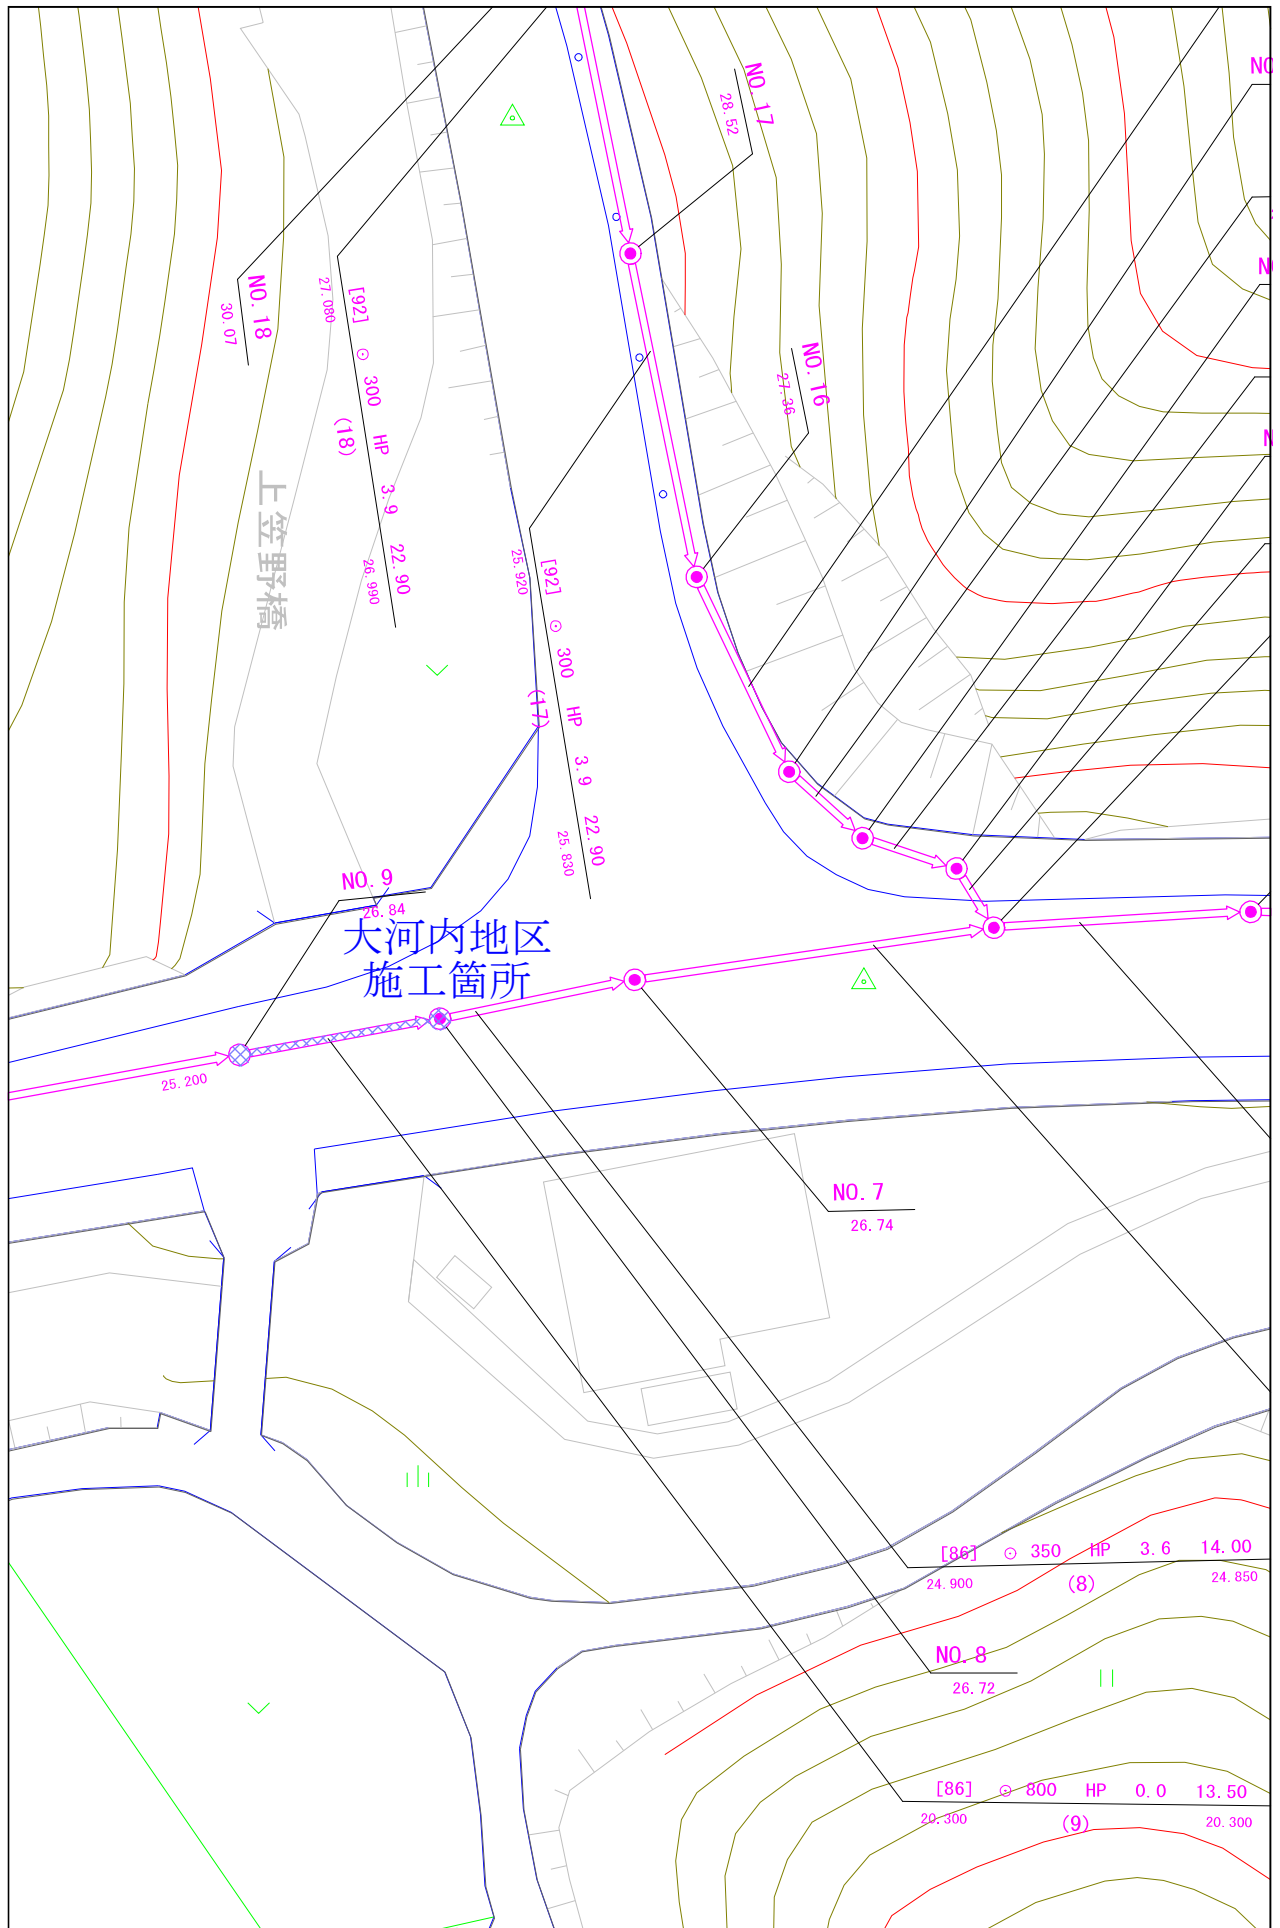


呼坂地区伏越参考図①

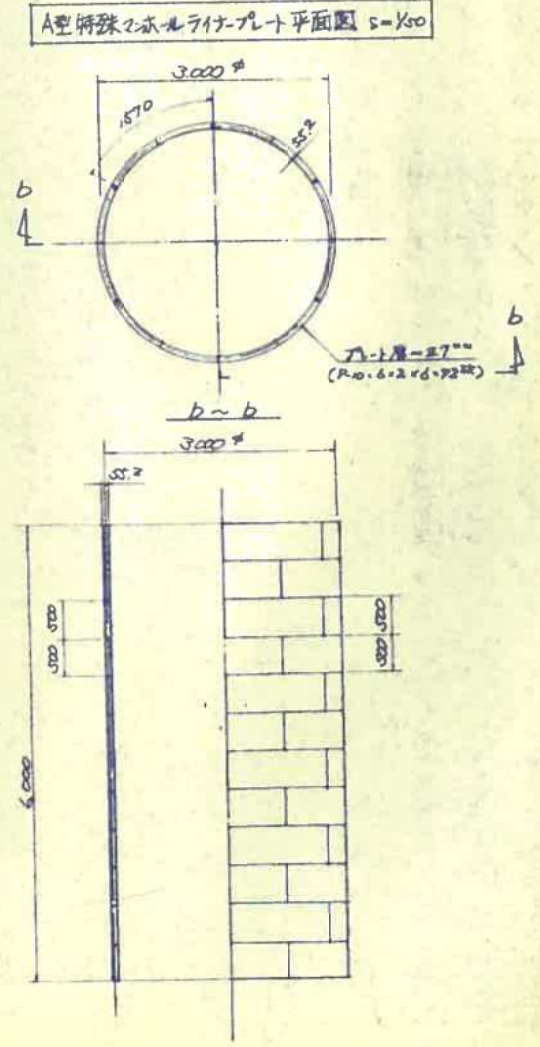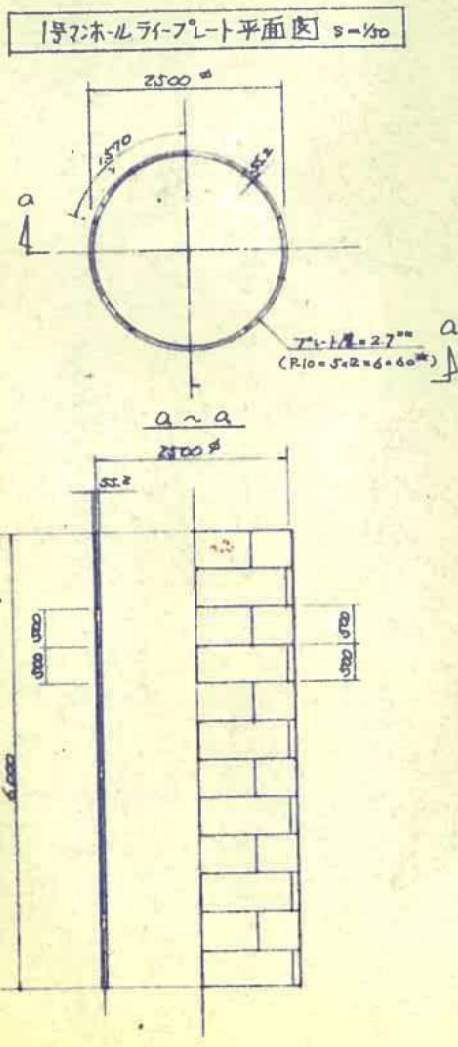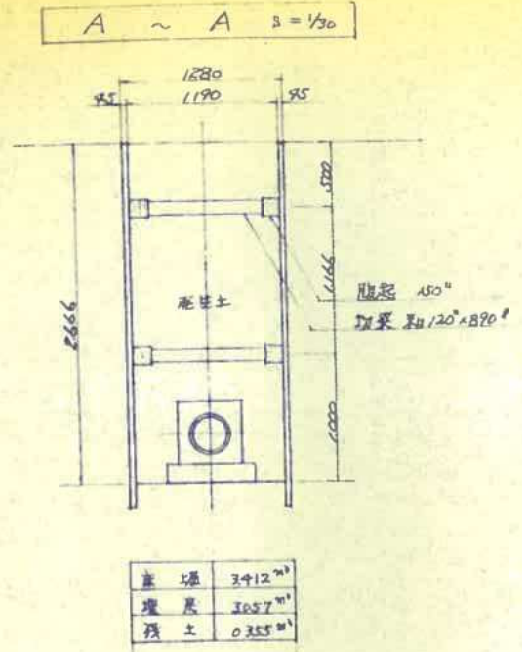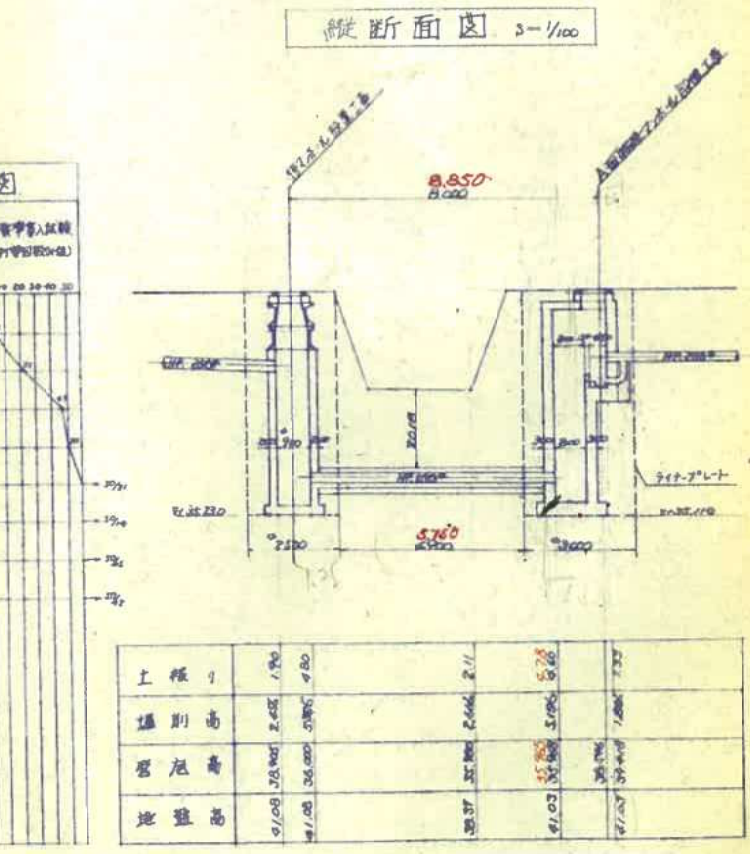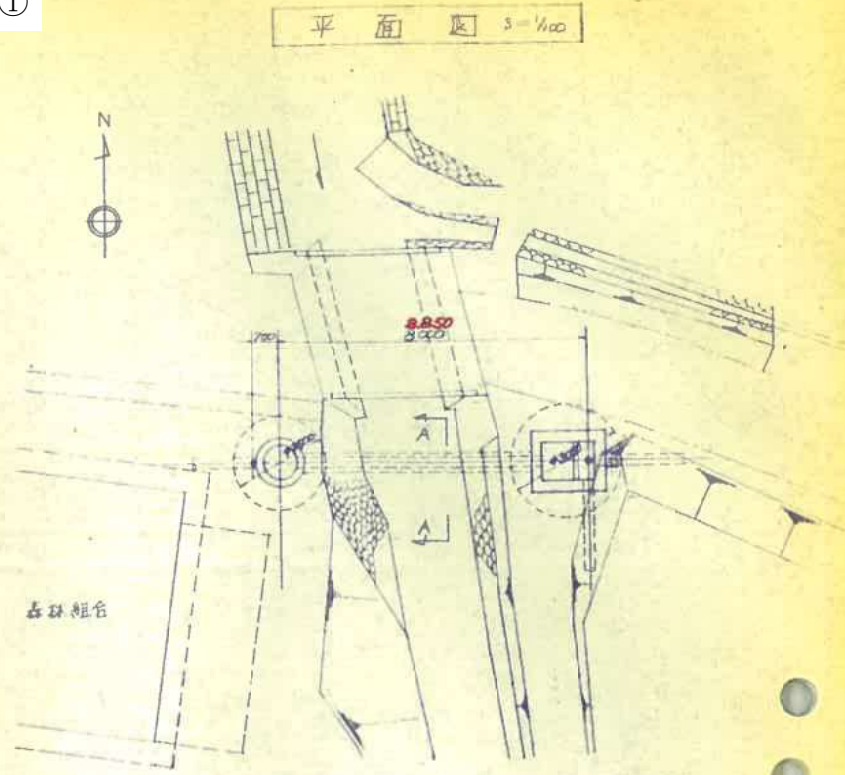


工事名	管渠布設工事 (工区)
所在地	
図面 19 葉中第 8 号	熊毛町



1号マンホール詳細図 S=1/30

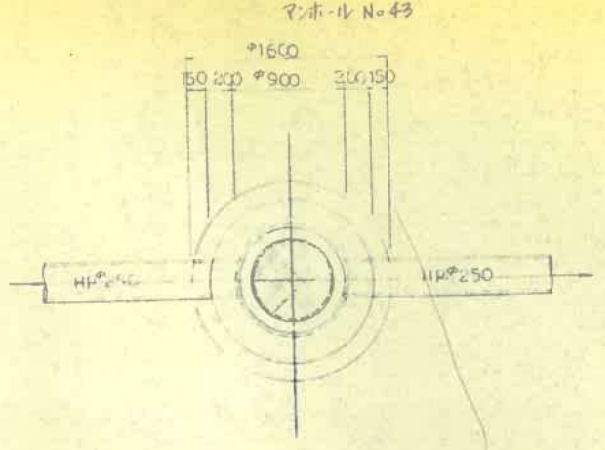


A型特殊マンホール詳細図 S=1/30

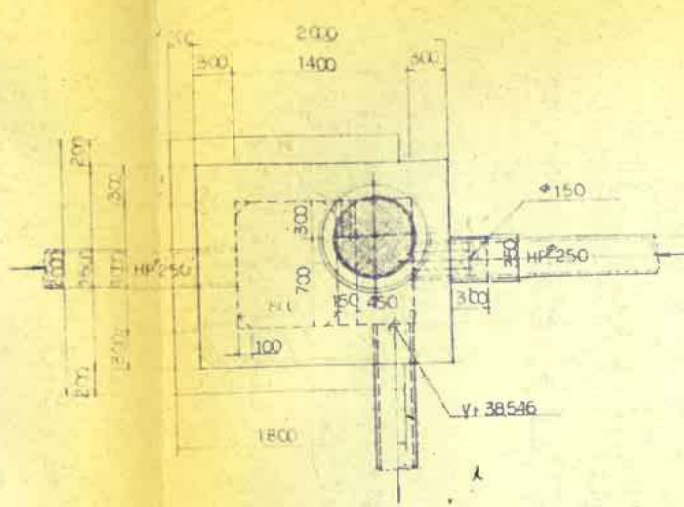


B型特殊マンホール詳細図 S=1/30

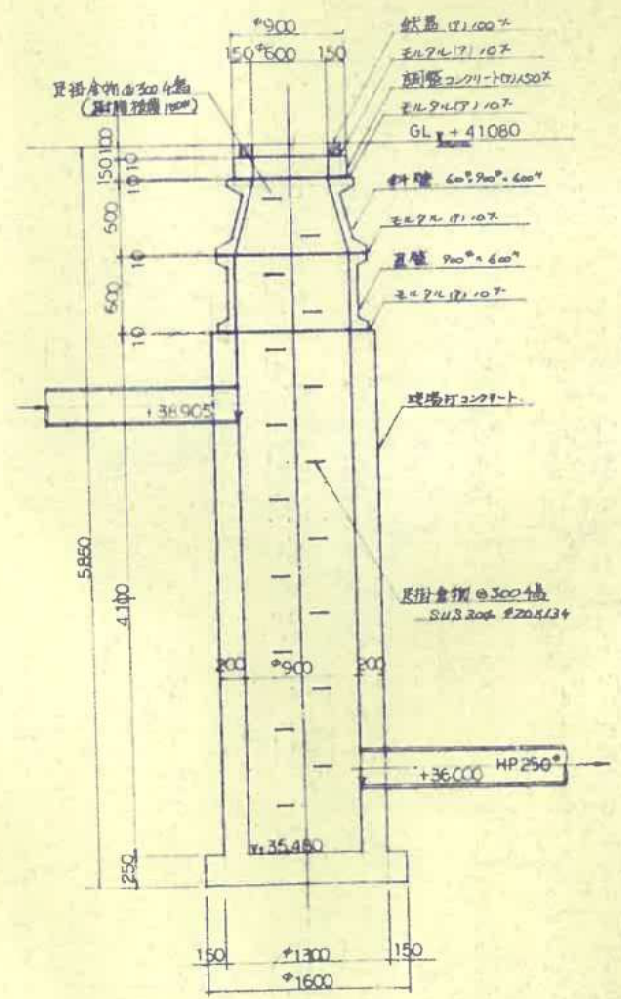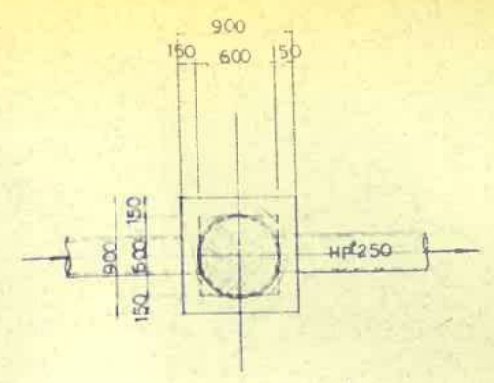

A
B

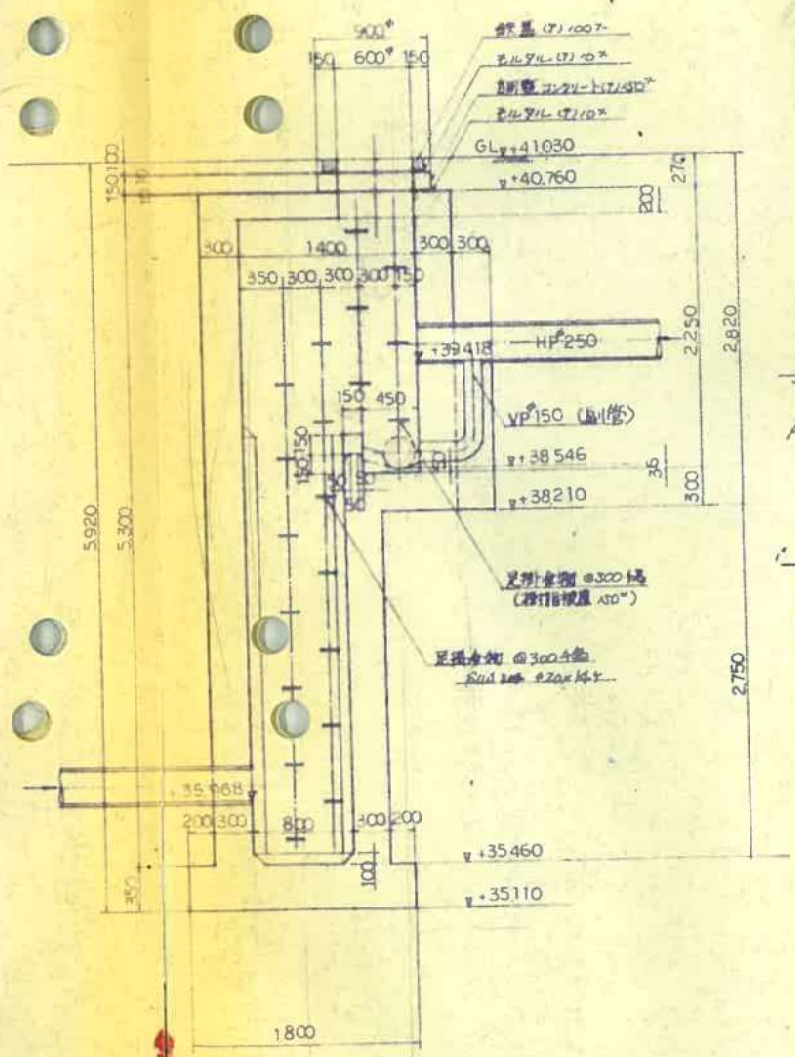


A
B

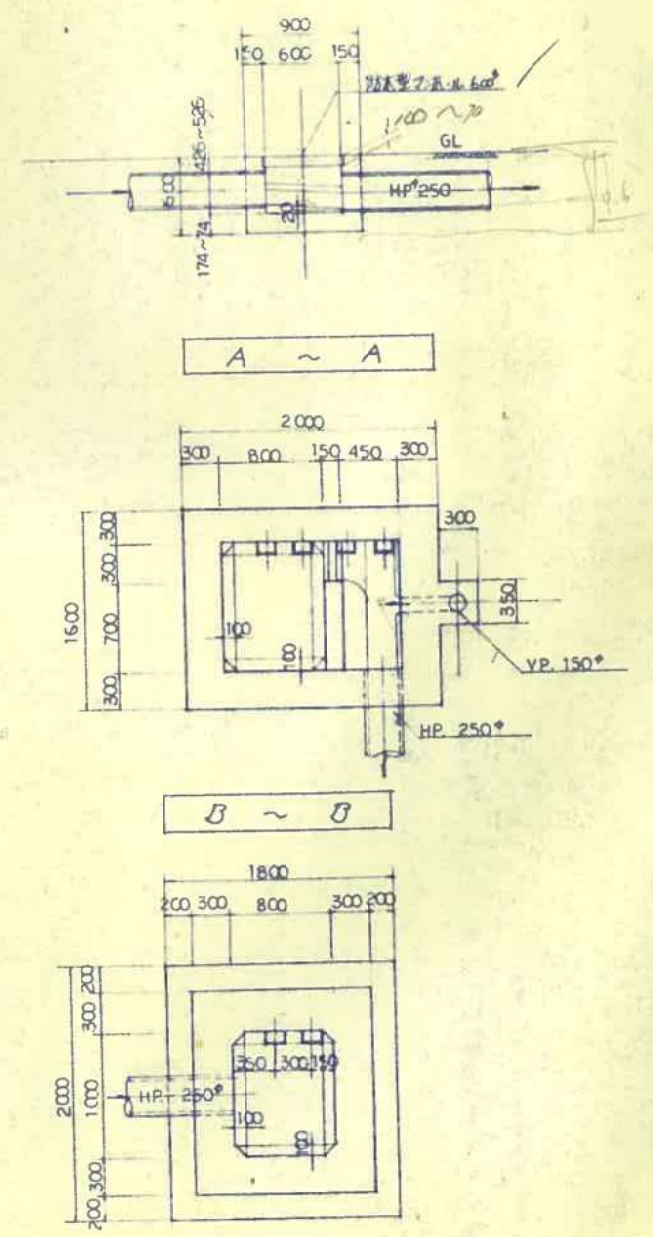


昭和	年度
熊毛町公共下水道事業	
工事名	管渠布設工事 (11 工区)
所在地	地内
平面図	縮尺
断面図	縮尺
図面	第 号
熊毛町	




安田地区伏越参考図①

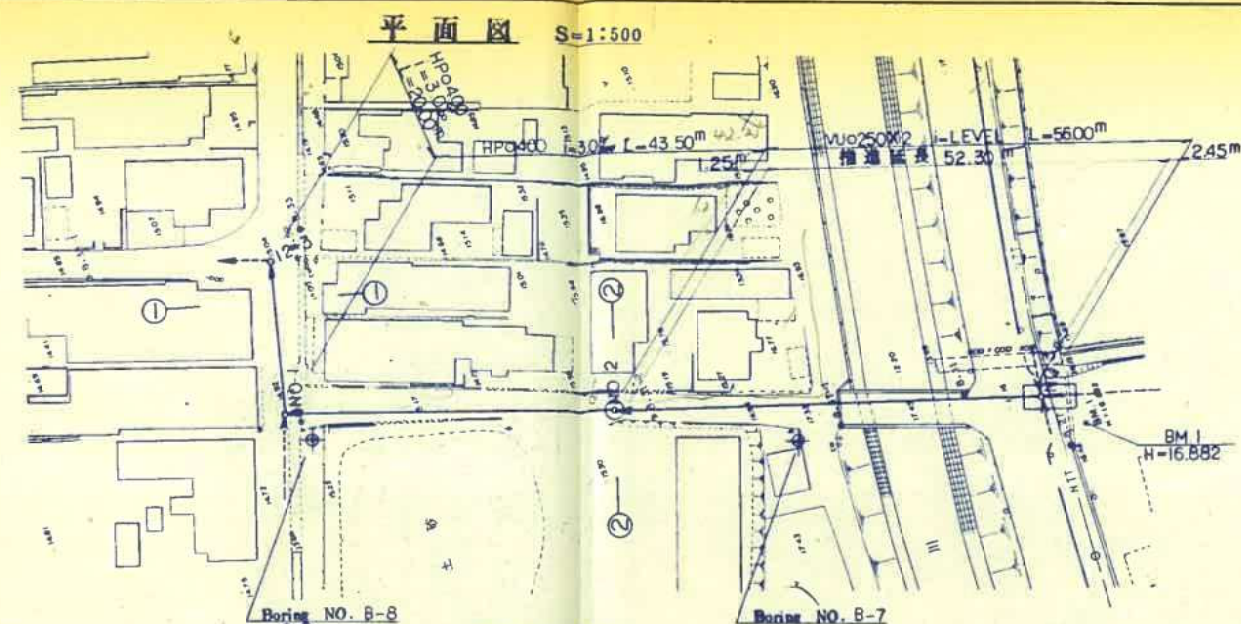

縦断面図

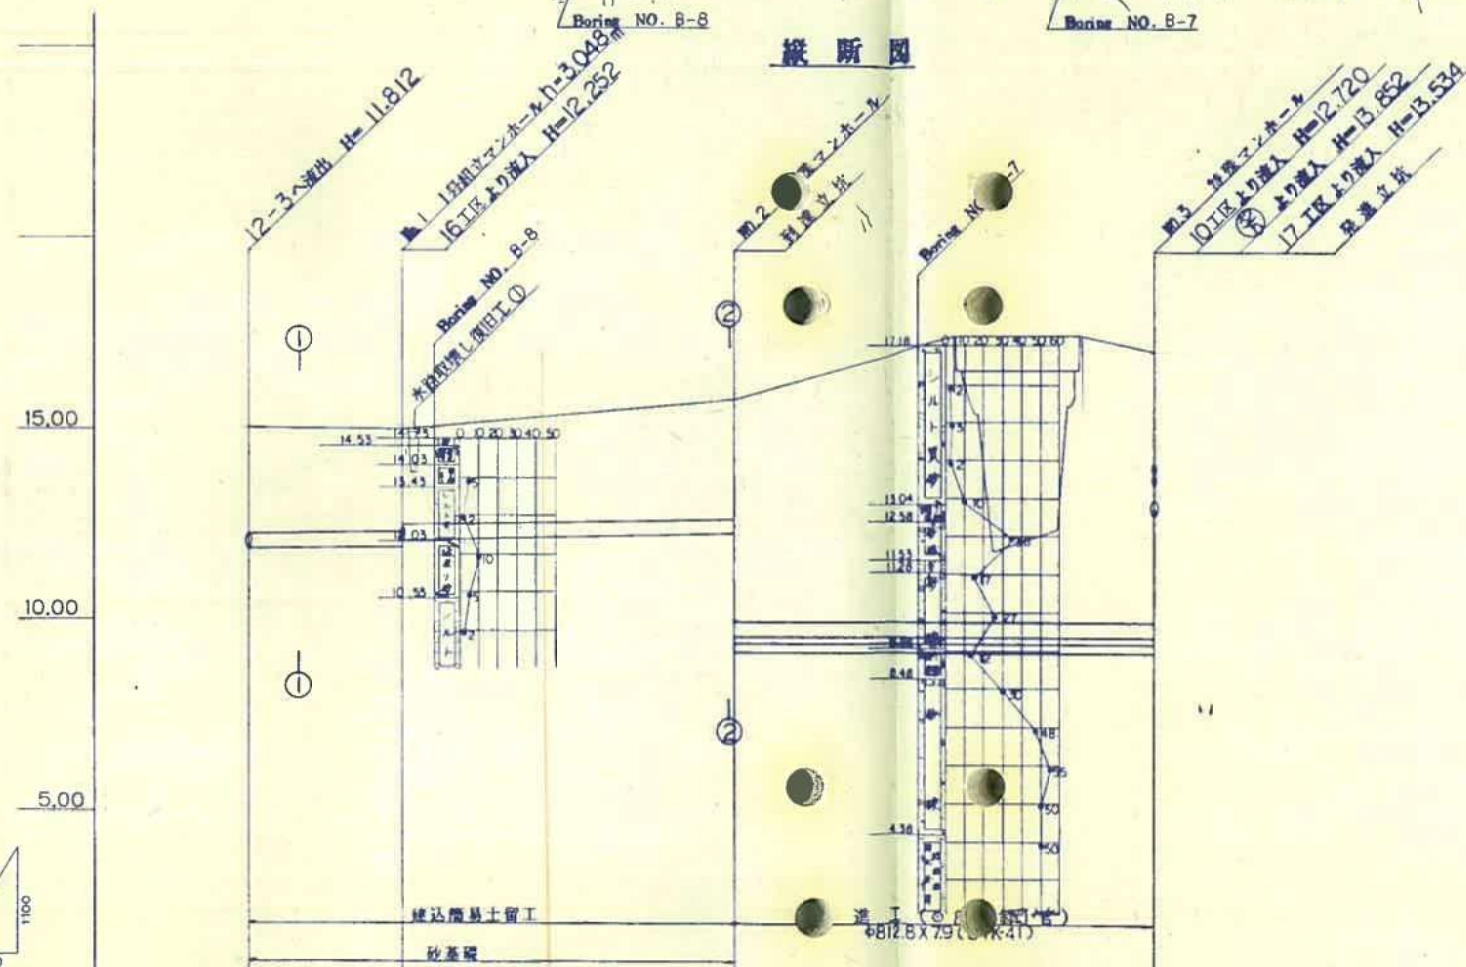

横断面図 S=1:100

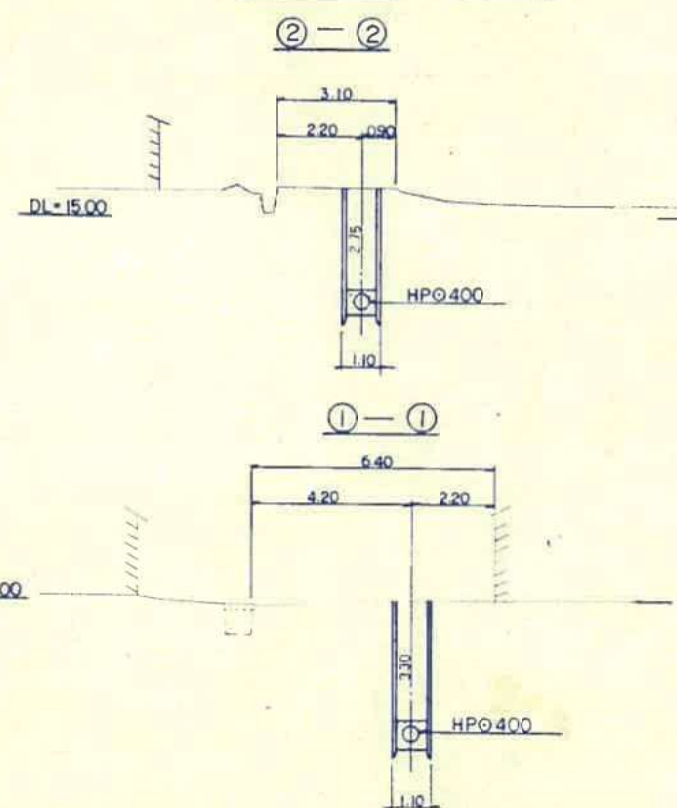


DL=0.00					
管径(M/M)	ビュム管φ400 (2種管)		VUφ250x2		
勾配(0/00)	3.0		LEVEL		
人孔間距離	20.00	43.50	56.00		
現況地盤高	15.04	14.94	15.76	17.02	
土被	2.77	2.61	3.09		
管底高	12.27	12.33	12.67	9.28	
掘削深	3.34	2.33	2.67		
追加距離	0.00	20.00	63.50	119.50	
測点					

昭和 年度 熊毛町公共下水道事業			
工事名	管渠布設工事 (II 工区)		
所在地	地内		
NO2 特殊マンホール構造図	縮尺	S=1:50	
図面	第 中 第 号	熊毛町	

安田地区伏越参考図②

NO 2 特殊マンホール構造図 S=1:50

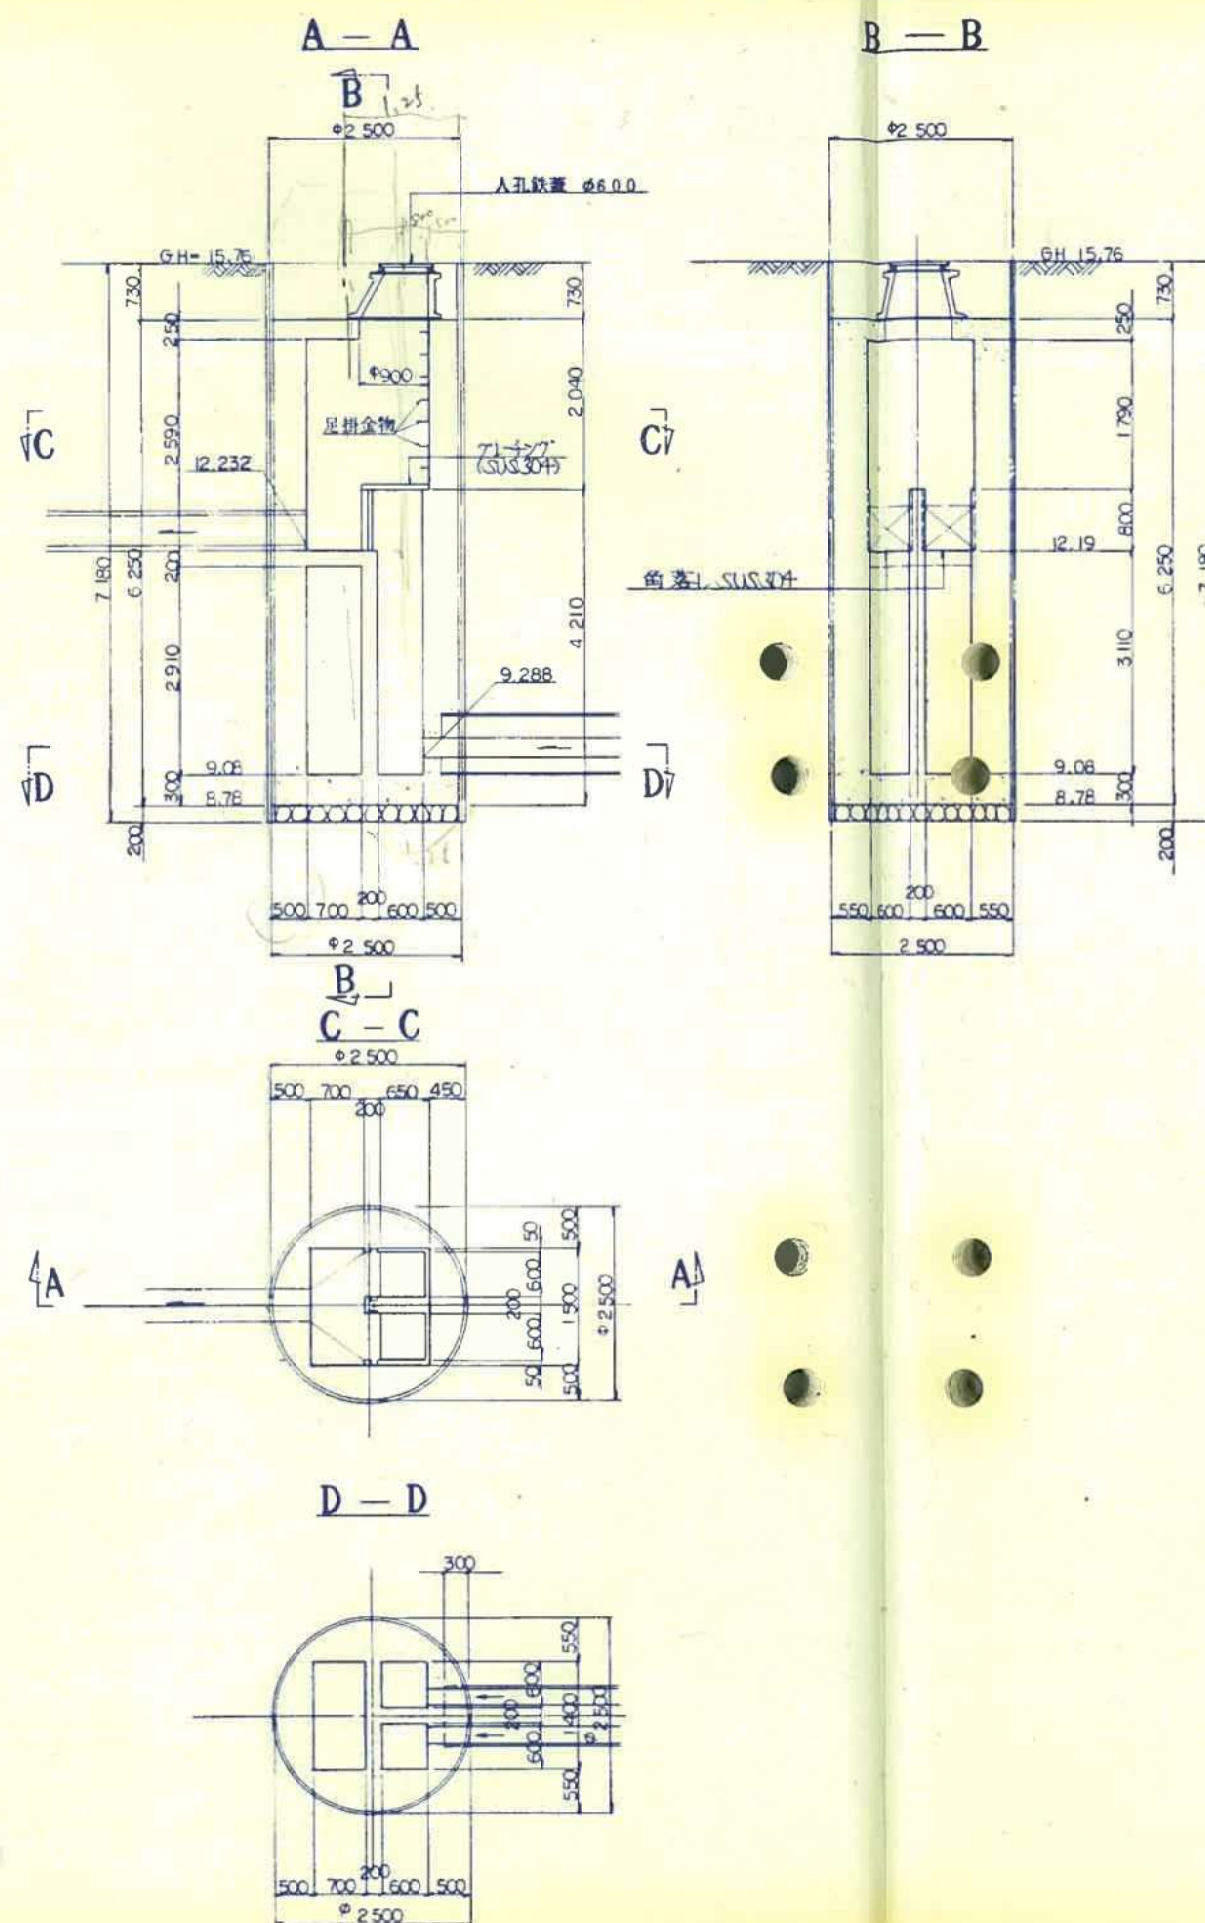

DL = + 15.00

昭和	年度
熊毛町流域関連公共下水道事業	
工事名	管渠布設工事 (工区)
所在地	
人孔構造図	縮尺 1:30
NO.49, 50人孔	
図面	第 17号 熊毛町

大河内地区伏越参考図②

人孔構造図 S=1/30

