

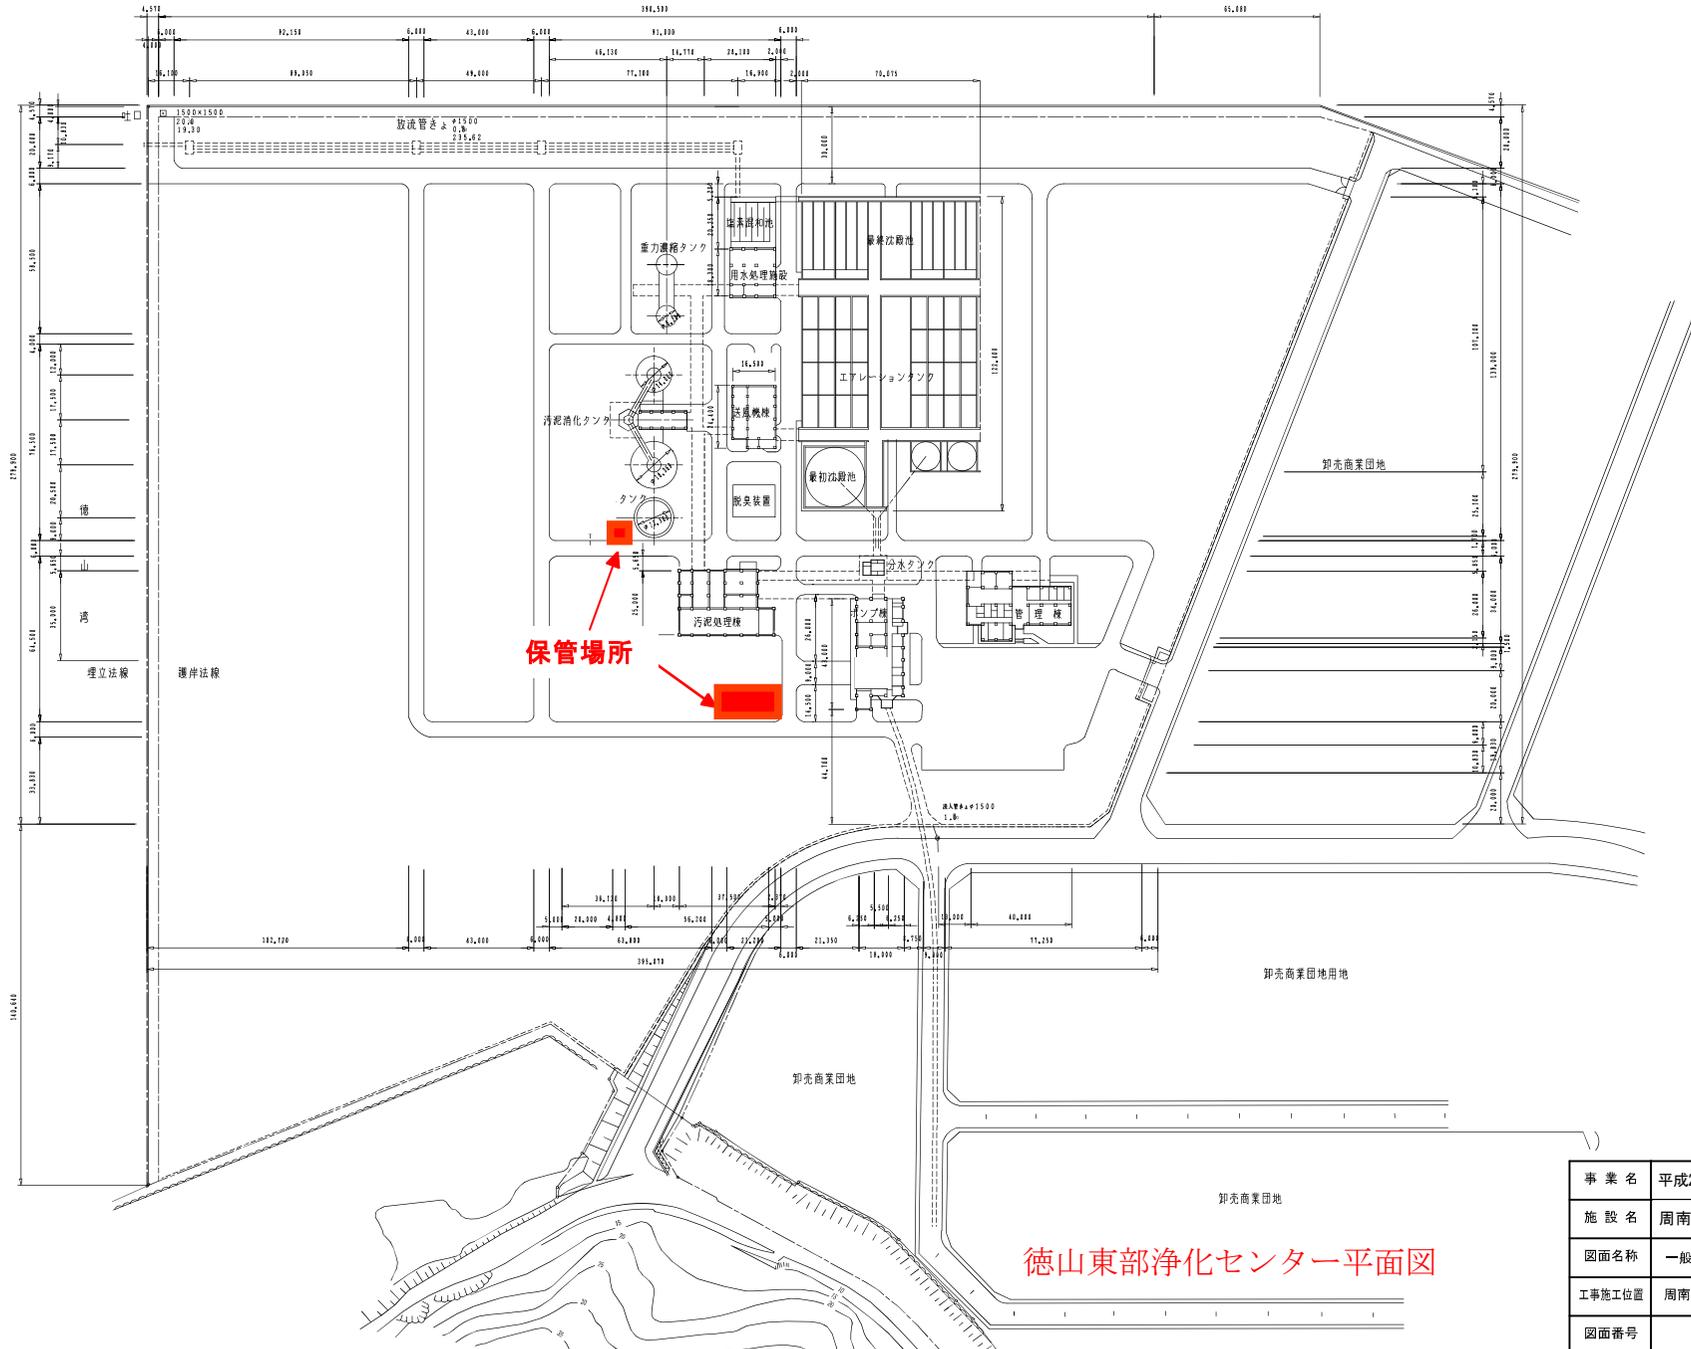


徳山東部浄化センター 一般平面図

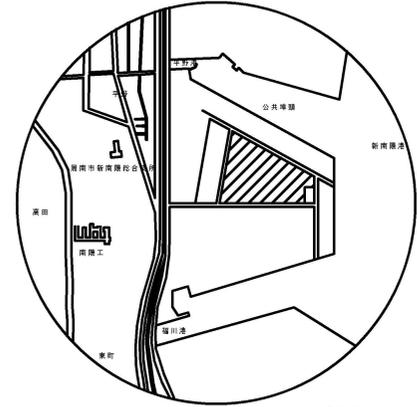


徳山東部浄化センター平面図

事業名	平成25年度 周南市下水道事業		
施設名	周南市東部浄化センター		
図面名称	一般平面図	縮尺	1/1000
工事施工位置	周南市鼓海3丁目118-22		
図面番号		設計	

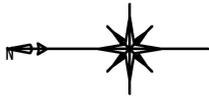

付近見取図 1:10000

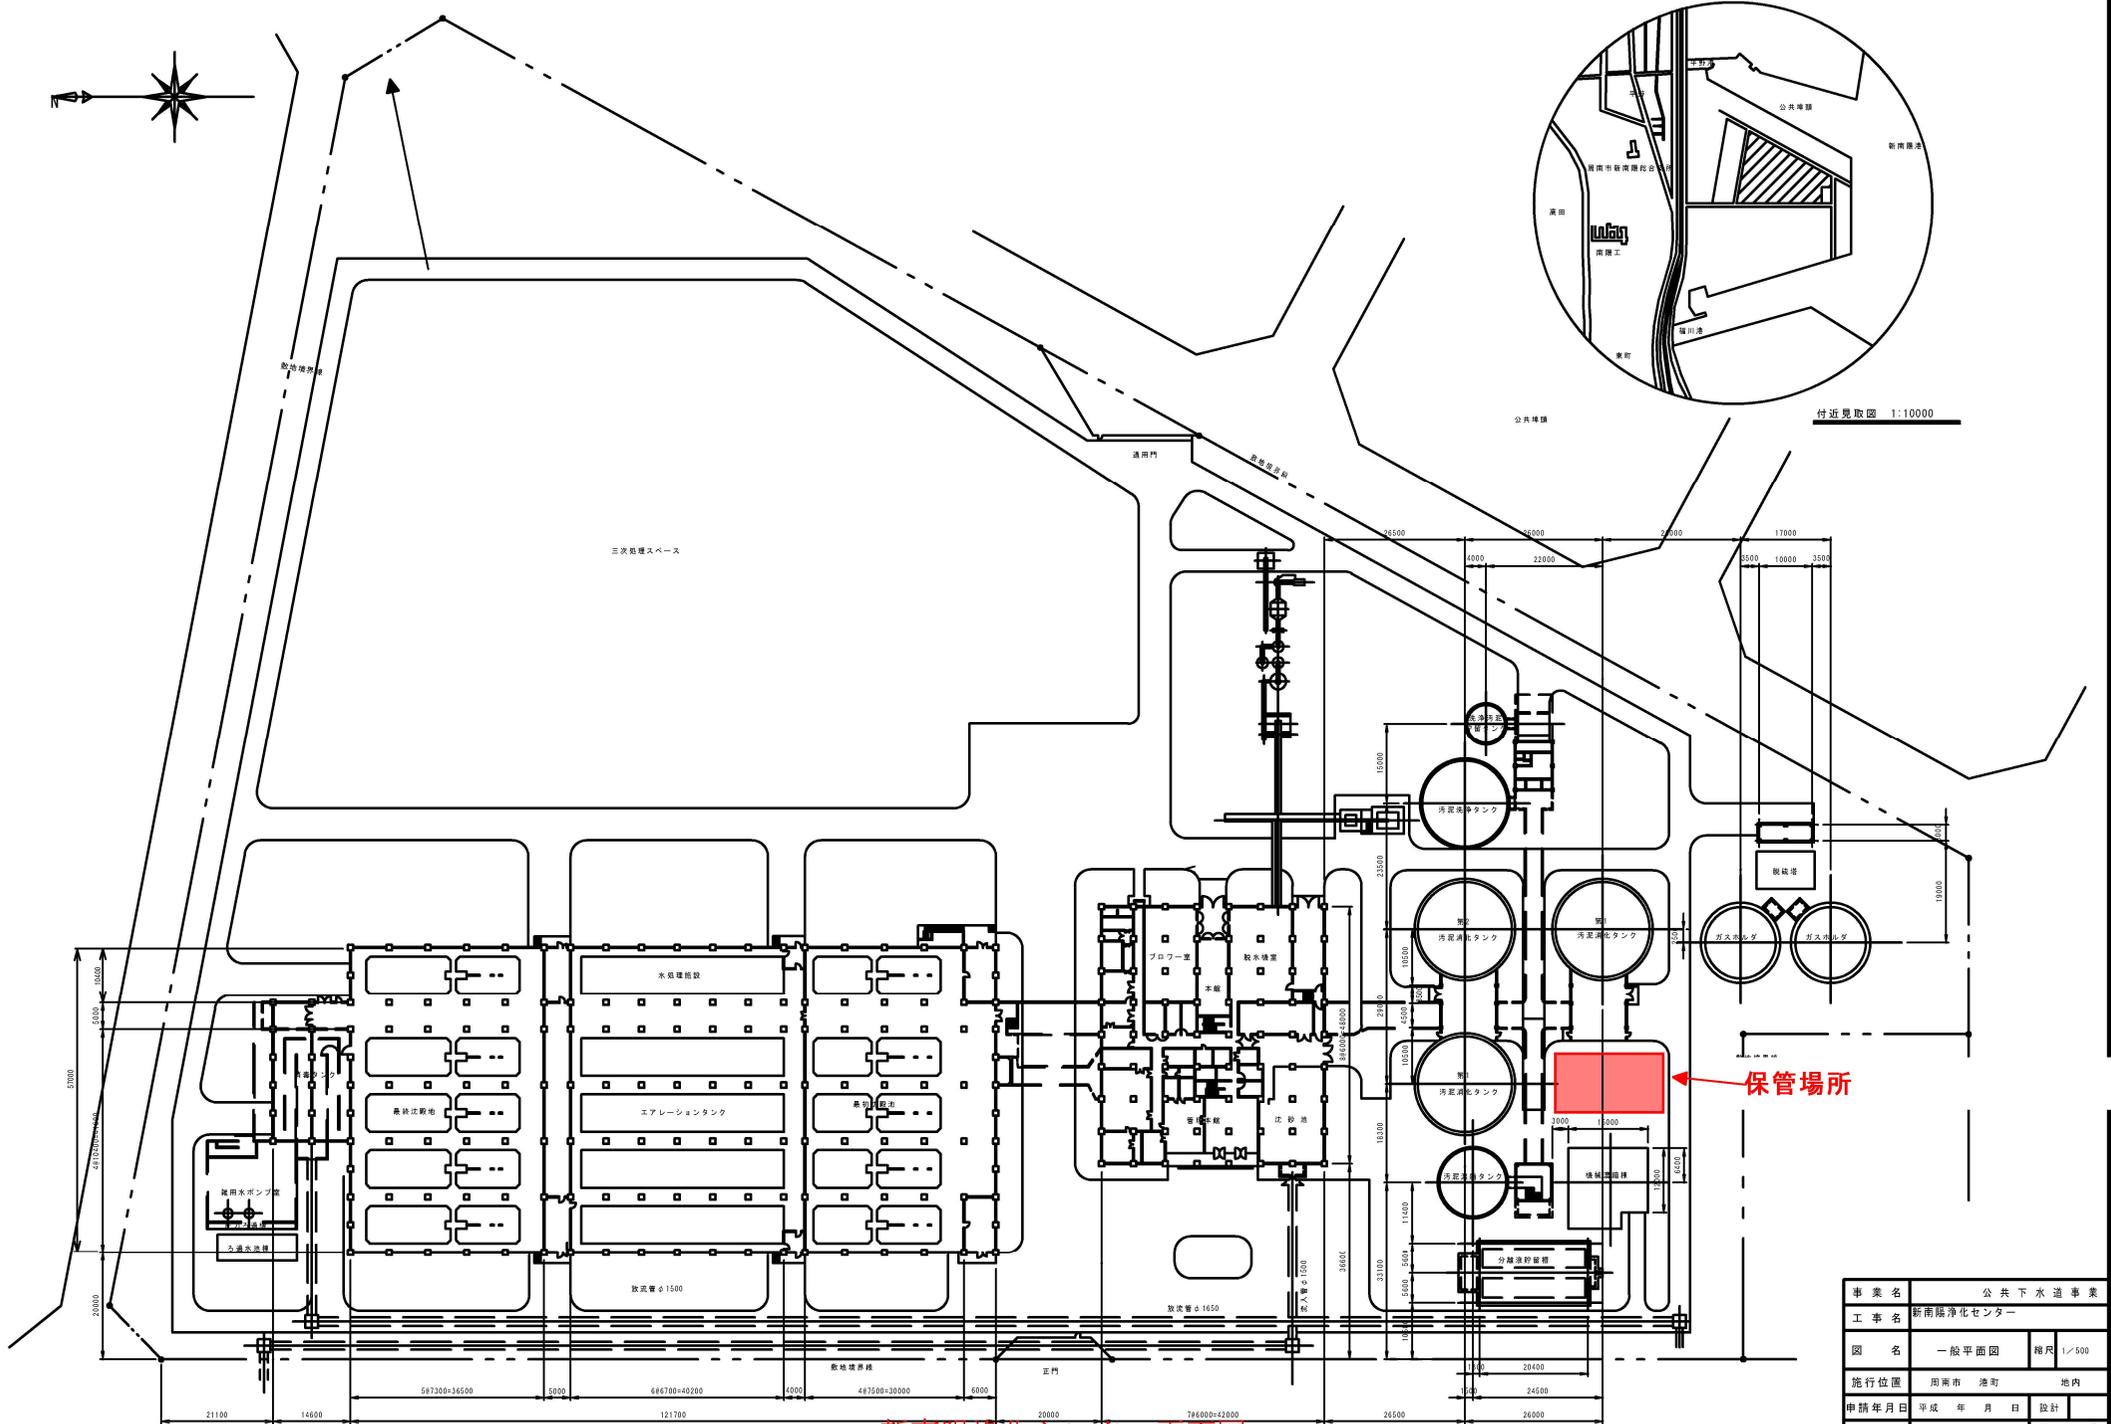

新南陽浄化センター平面図

事業名	公共下水道事業		
工事名	新南陽浄化センター		
図名	一般平面図	縮尺	1/500
施行位置	用雨市 港町	地内	
申請年月日	平成 年 月 日	設計	
事業主体	山口県用雨市	設計	
		第 1 号	