



柏原浄水場ろ過池平面図 S=1/200

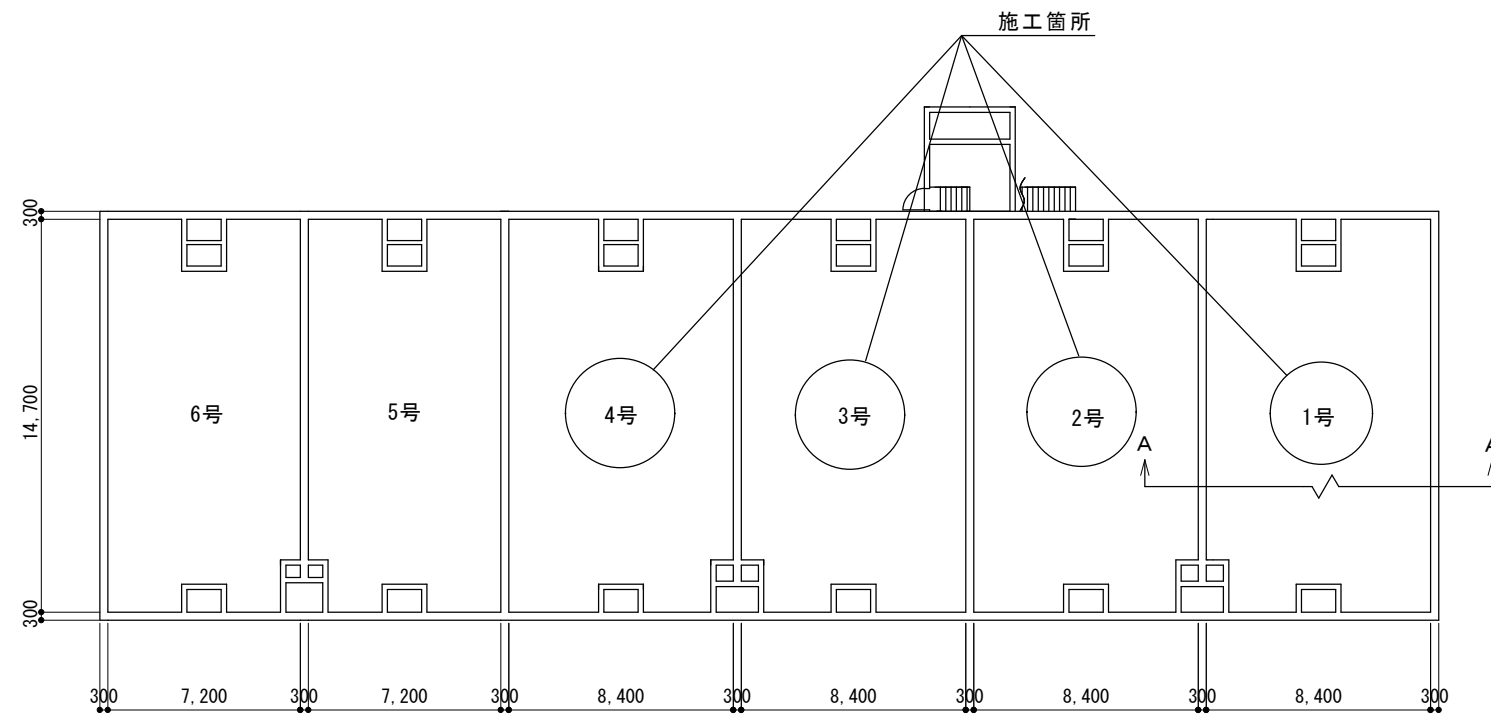


柏原浄水場位置図 S=FREE

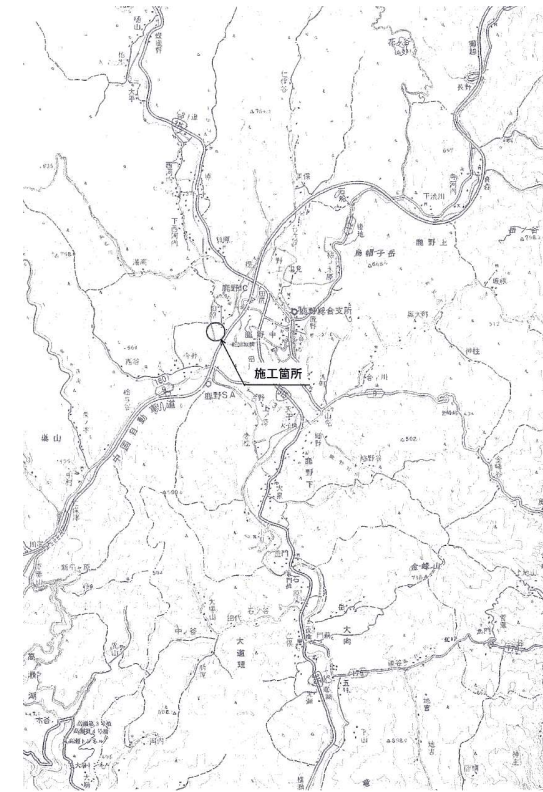

柏原浄水場ろ過池断面図 S=1/40

A - A 断面図

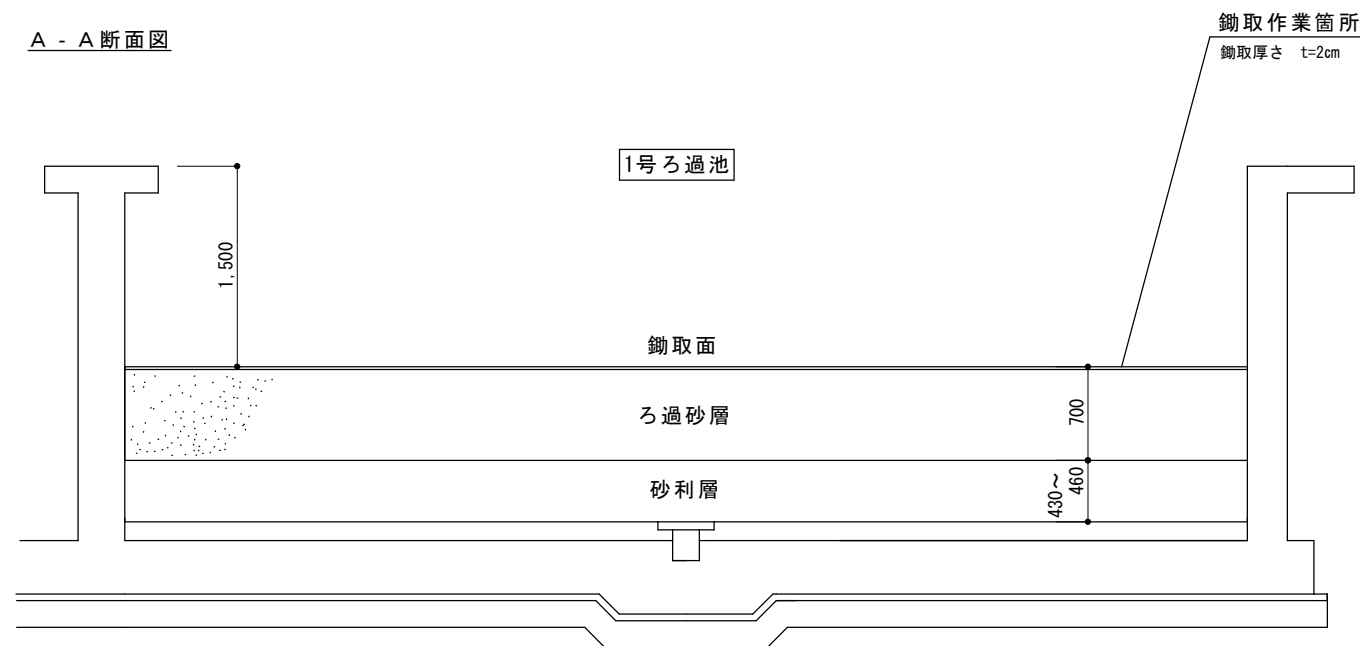

柏原浄水場ろ過池鋤取

種別	数量
ろ過池数	4池
1池あたり寸法	幅 8.4m × 長さ 14.7m
1池あたり面積	117 m <sup>2</sup>
標準鋤取量	2.4 m <sup>3</sup> (1回あたり2cm)

工事名	柏原浄水場 1・2・3・4号 ろ過池鋤取運搬業務委託			
図面名	柏原浄水場 位置図 ろ過池平面図・断面図			
縮尺	図示	番号	全 1 内 1	
設計	令和 8 年	4 月	15 日	
変更 竣工	令和	年	月	日
審査	課長	課長補佐	担当係長	設計
周南市上下水道局				