


徳山東部浄化センター 一般平面図

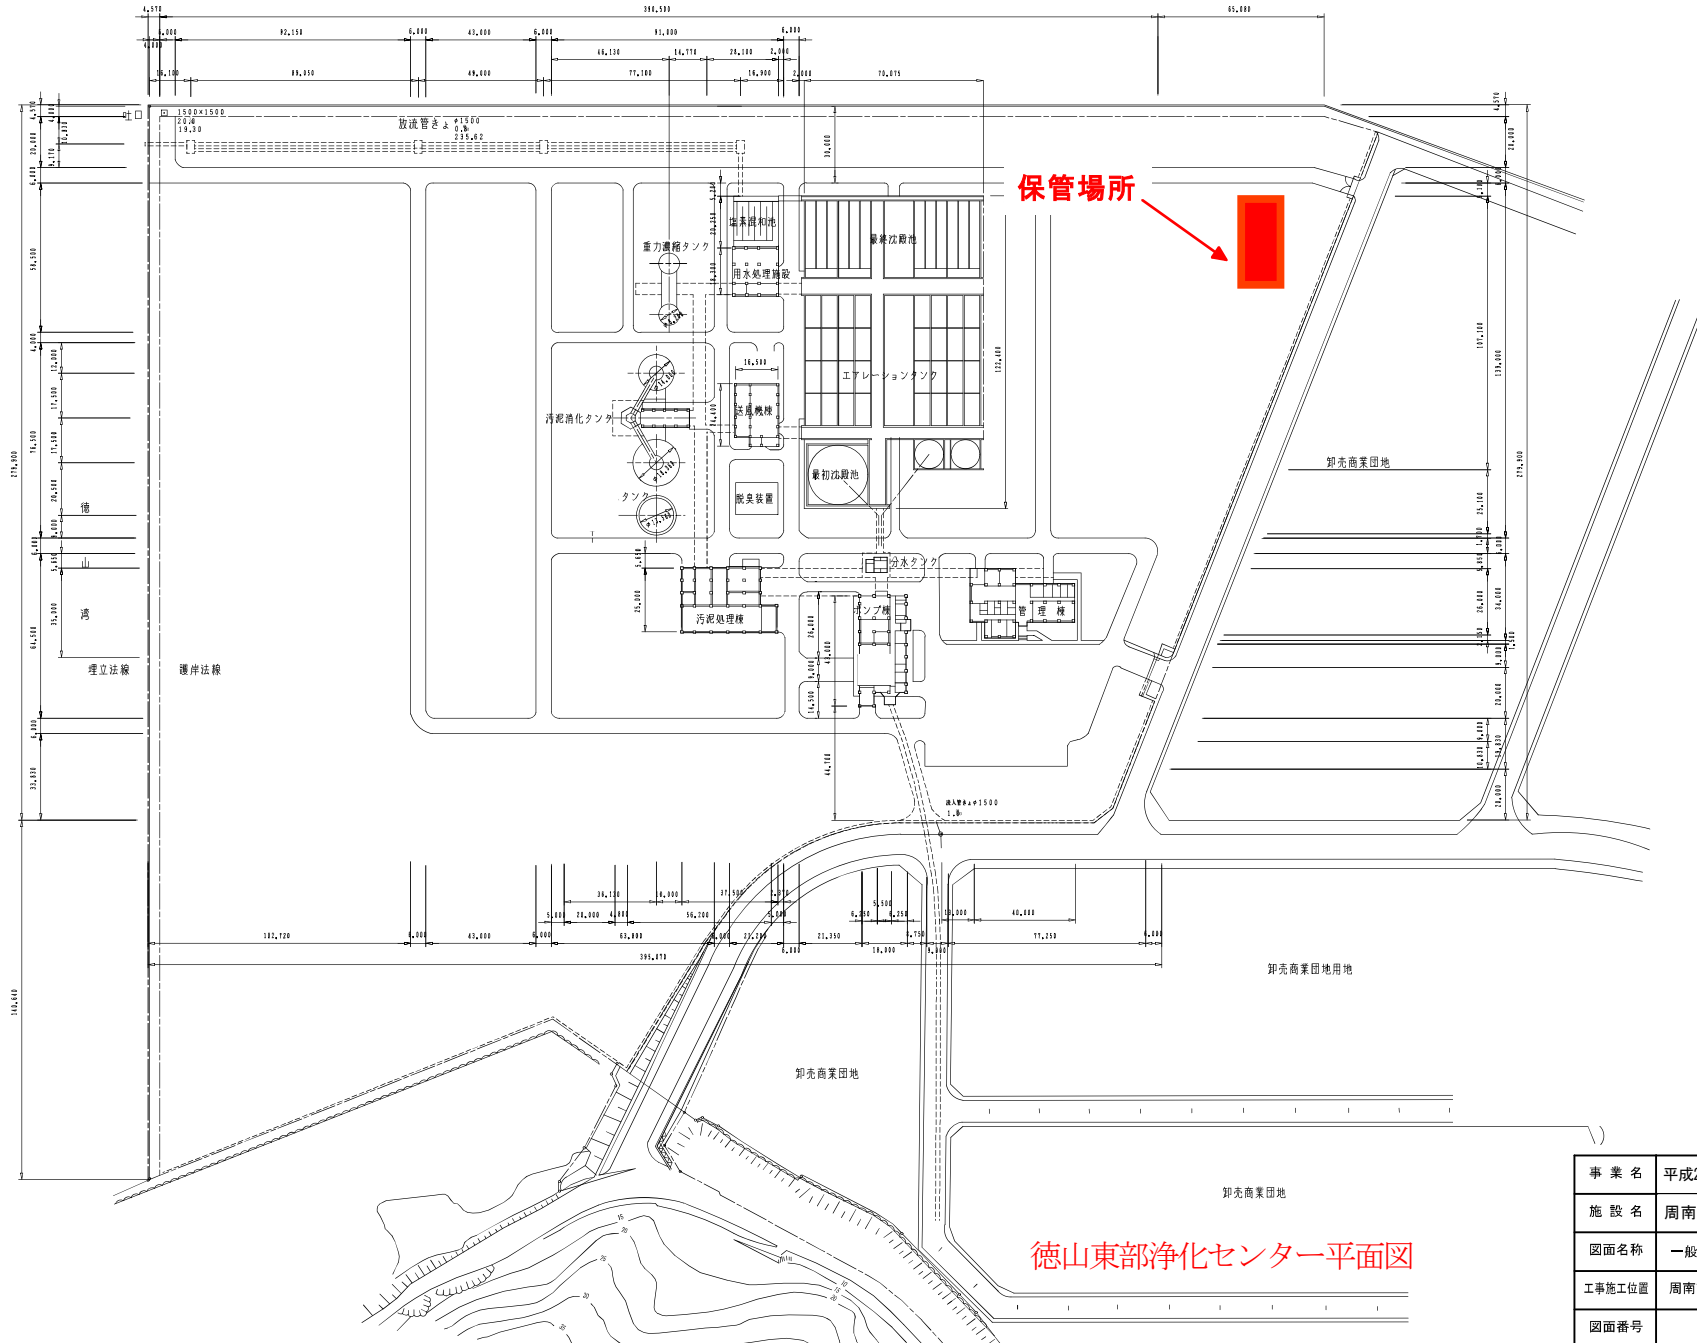

保管場所

徳山東部浄化センター平面図

事業名	平成25年度 周南市下水道事業		
施設名	周南市東部浄化センター		
図面名称	一般平面図	縮尺	1/1000
工事施工位置	周南市鼓海3丁目118-22		
図面番号		設計	