


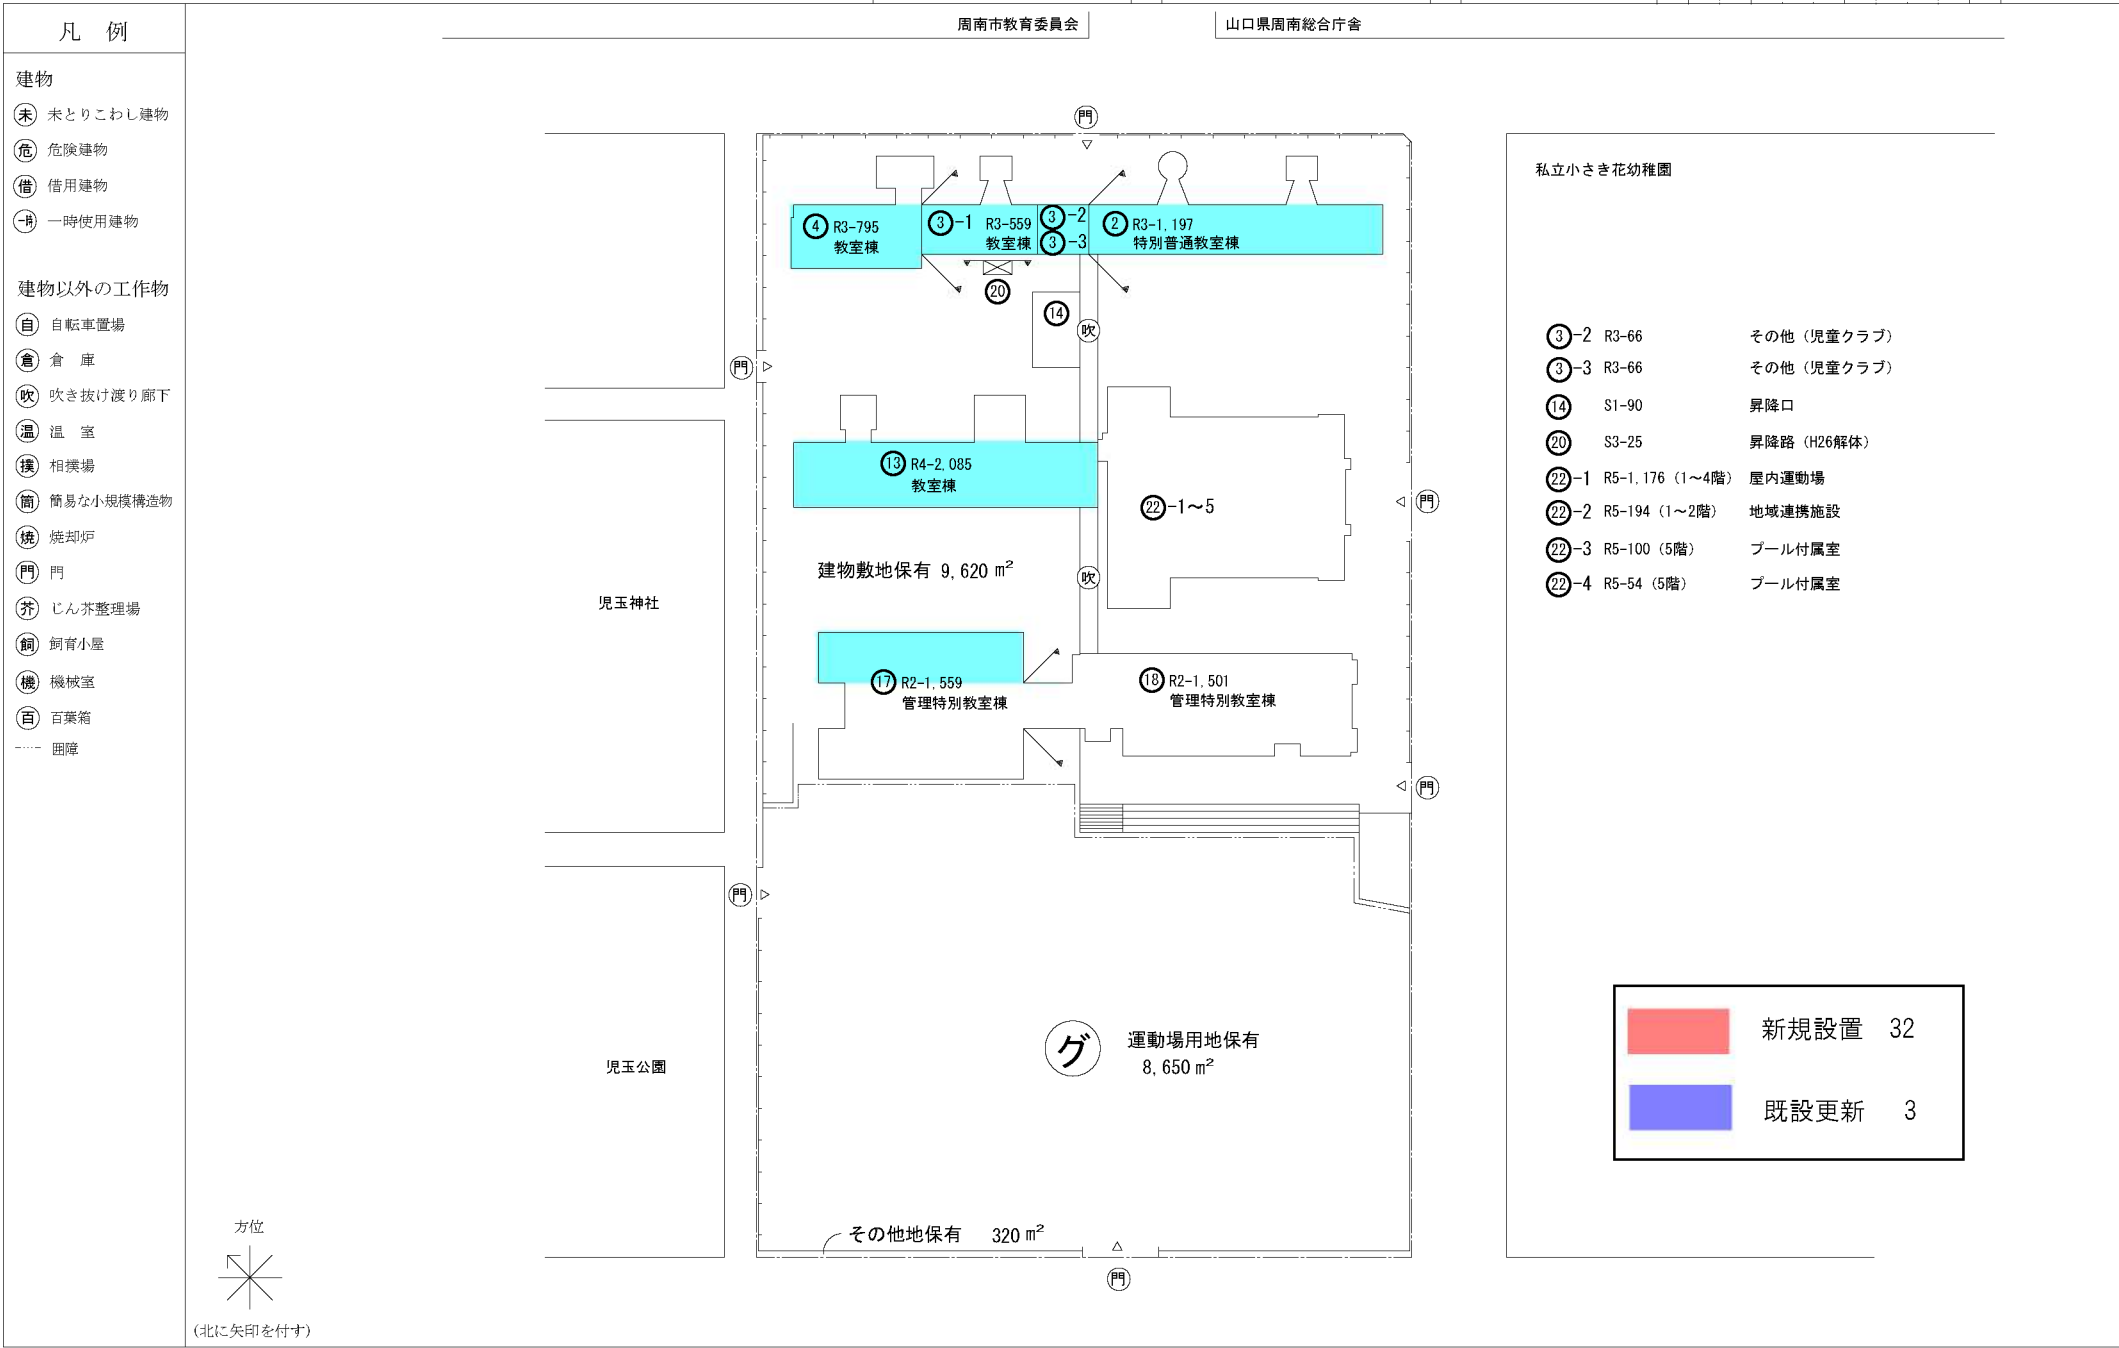

平成30年度

平面図

縮尺

1/500 A4
0 5 10 15m

学校名


とくやま
徳山小学校

調査番号


352150121

整理番号


1階

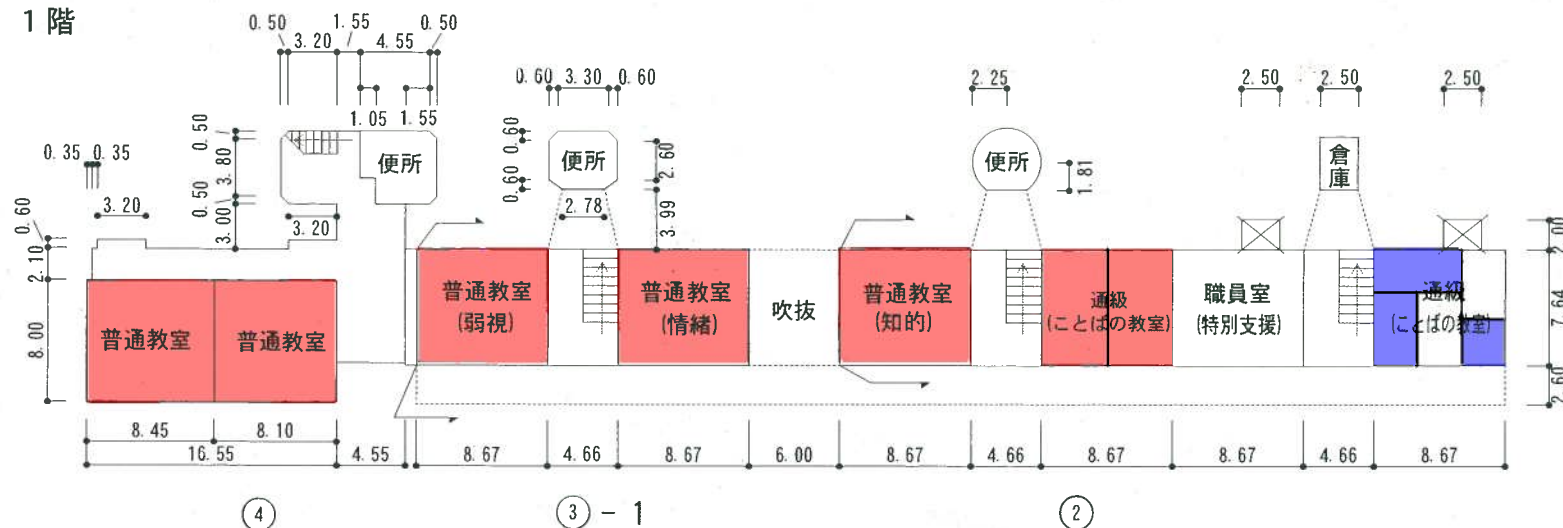


20 昇降路

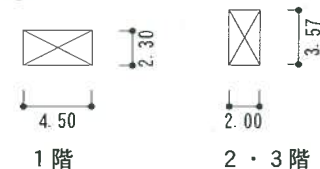


14 昇降口

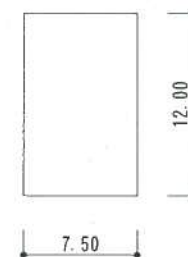

2階

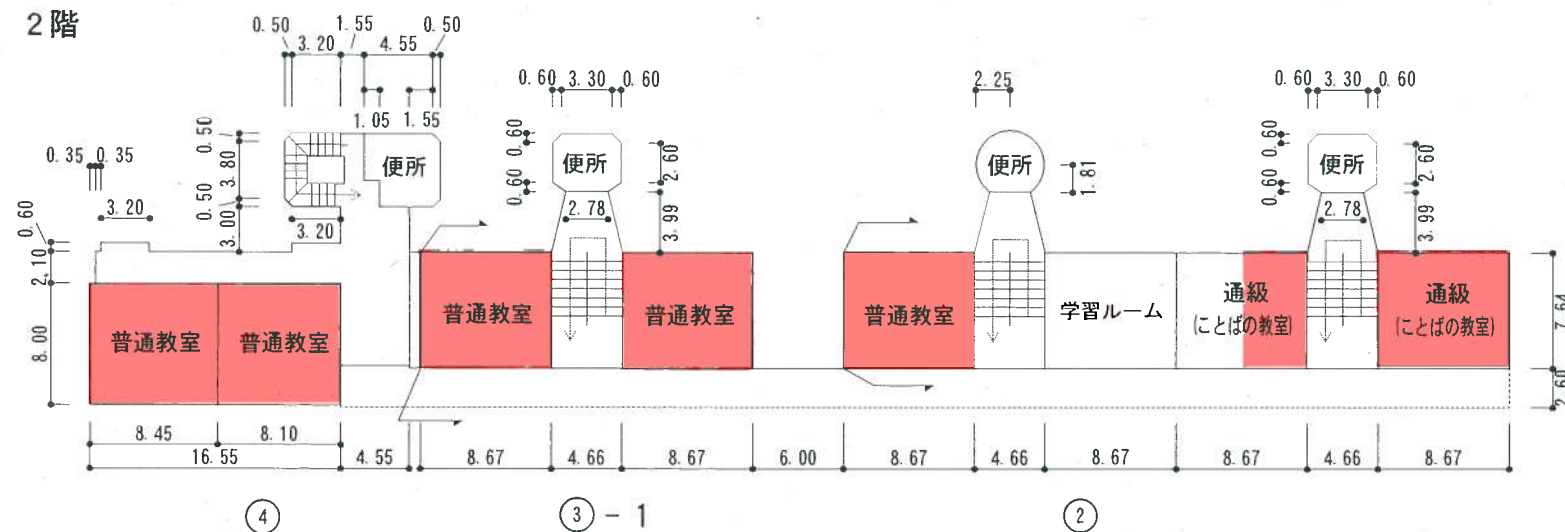

2 ペントハウス

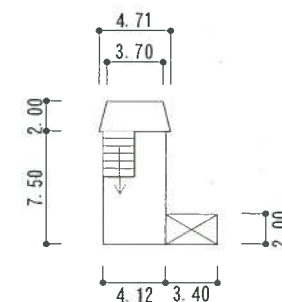

平成30年度

平面図

縮尺

1/500 A4

学校名

とくやま

徳山小学校

調査番号

352150121


(都道府県)

(市町村)


(学校)

整理番号


3階

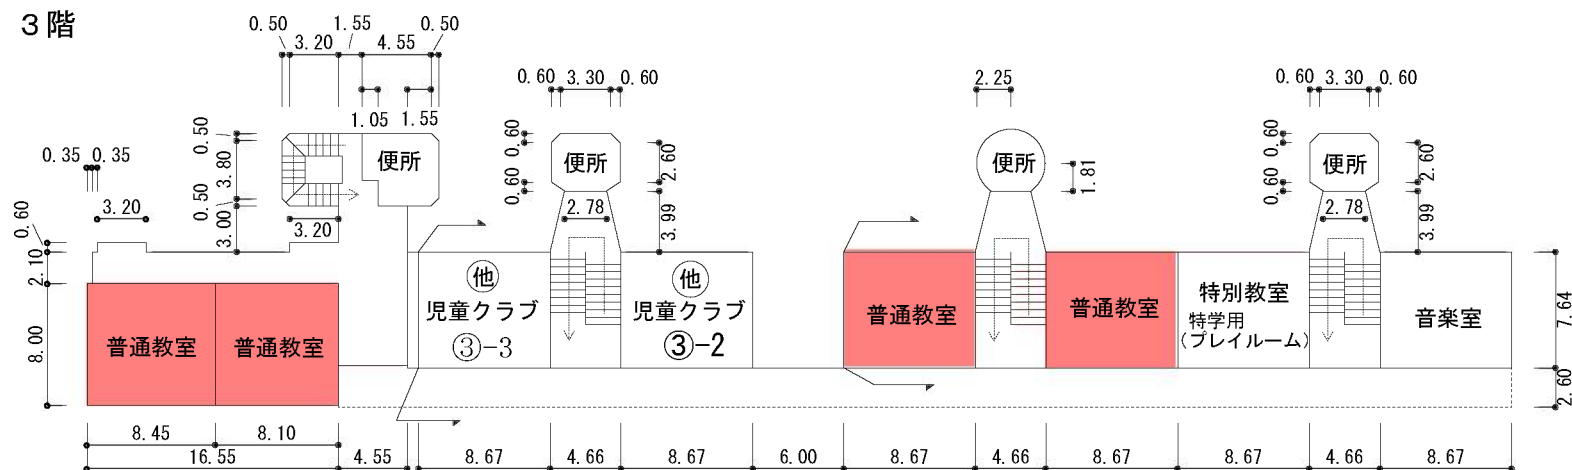


③-1 ペントハウス

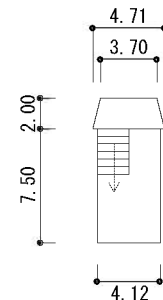


1階

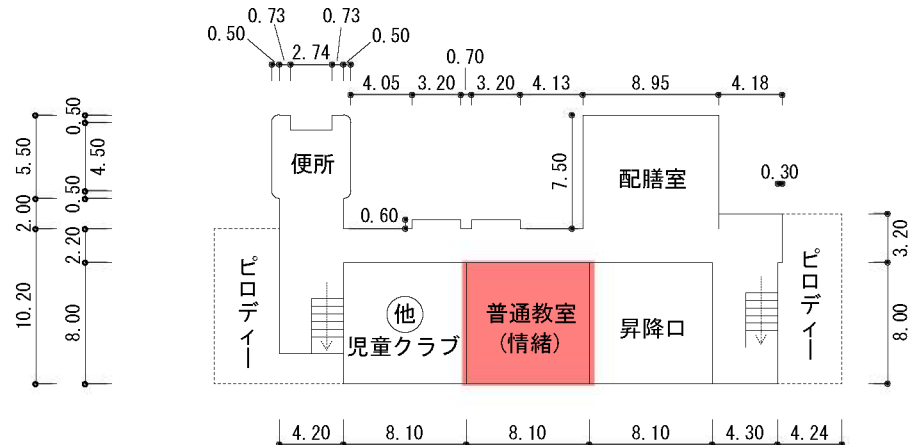

2階

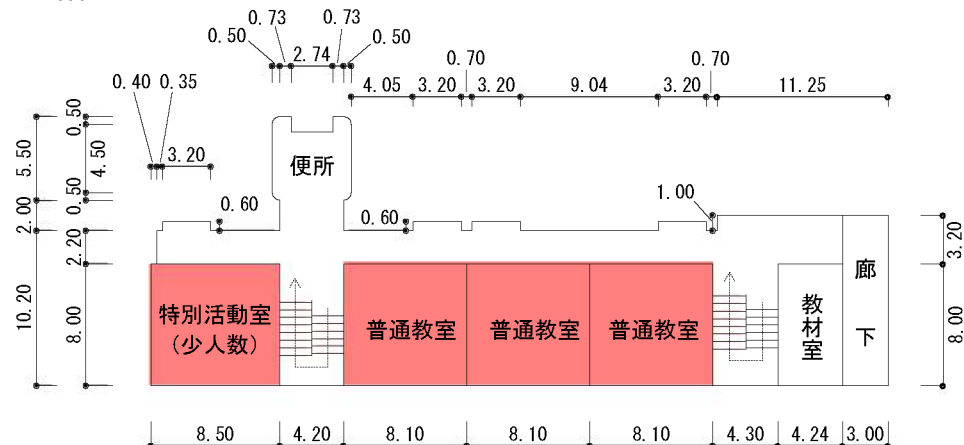


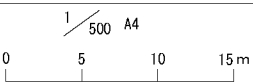


学校名
とくやま
徳山小学校

調査番号	(都道府県)	(市町村)	(学校)	整理番号
352150121				

2階

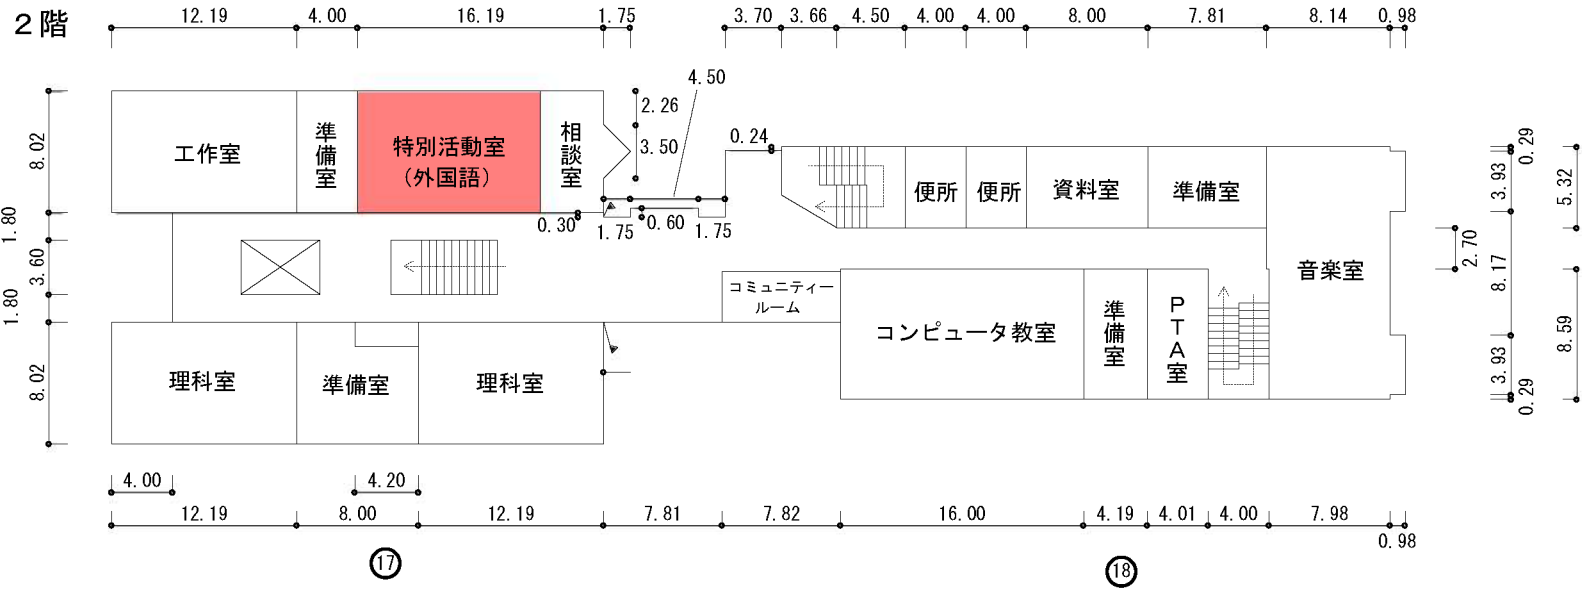


地階

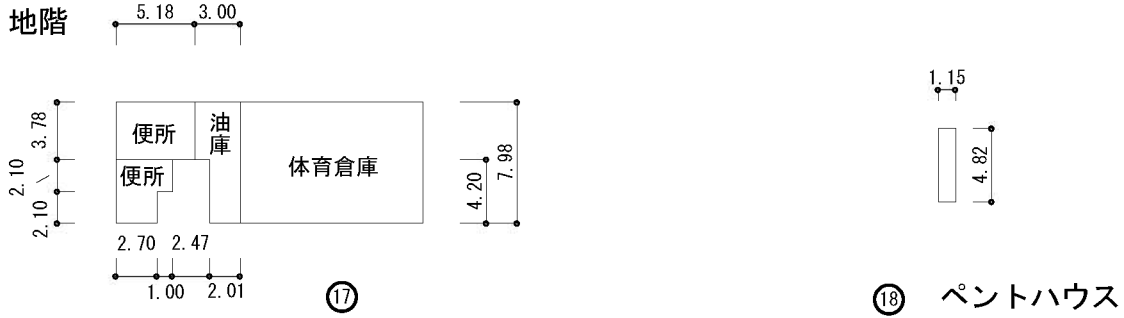

平成30年度

施設の配置図	縮尺	1/200 01020304050m	B4	学校名	遠石 学校	調査番号	(都道府県)					(市町村)			(学 校)			整理番号
							3	5	2	1	5	0	1	2	3			

凡 例	
建 物	
⑥	未とりこわし建物
⑦	危険建物
⑧	借用建物
⑨	一時使用建物
建物以外の工作物	
①	自転車置場
②	倉 庫
③	吹き抜けの渡廊下
④	温 室
⑤	相 撲 場
⑩	正門・通用門
⑪	外 柵
⑫	動物舎
⑬	倉庫
⑭	児童保育施設

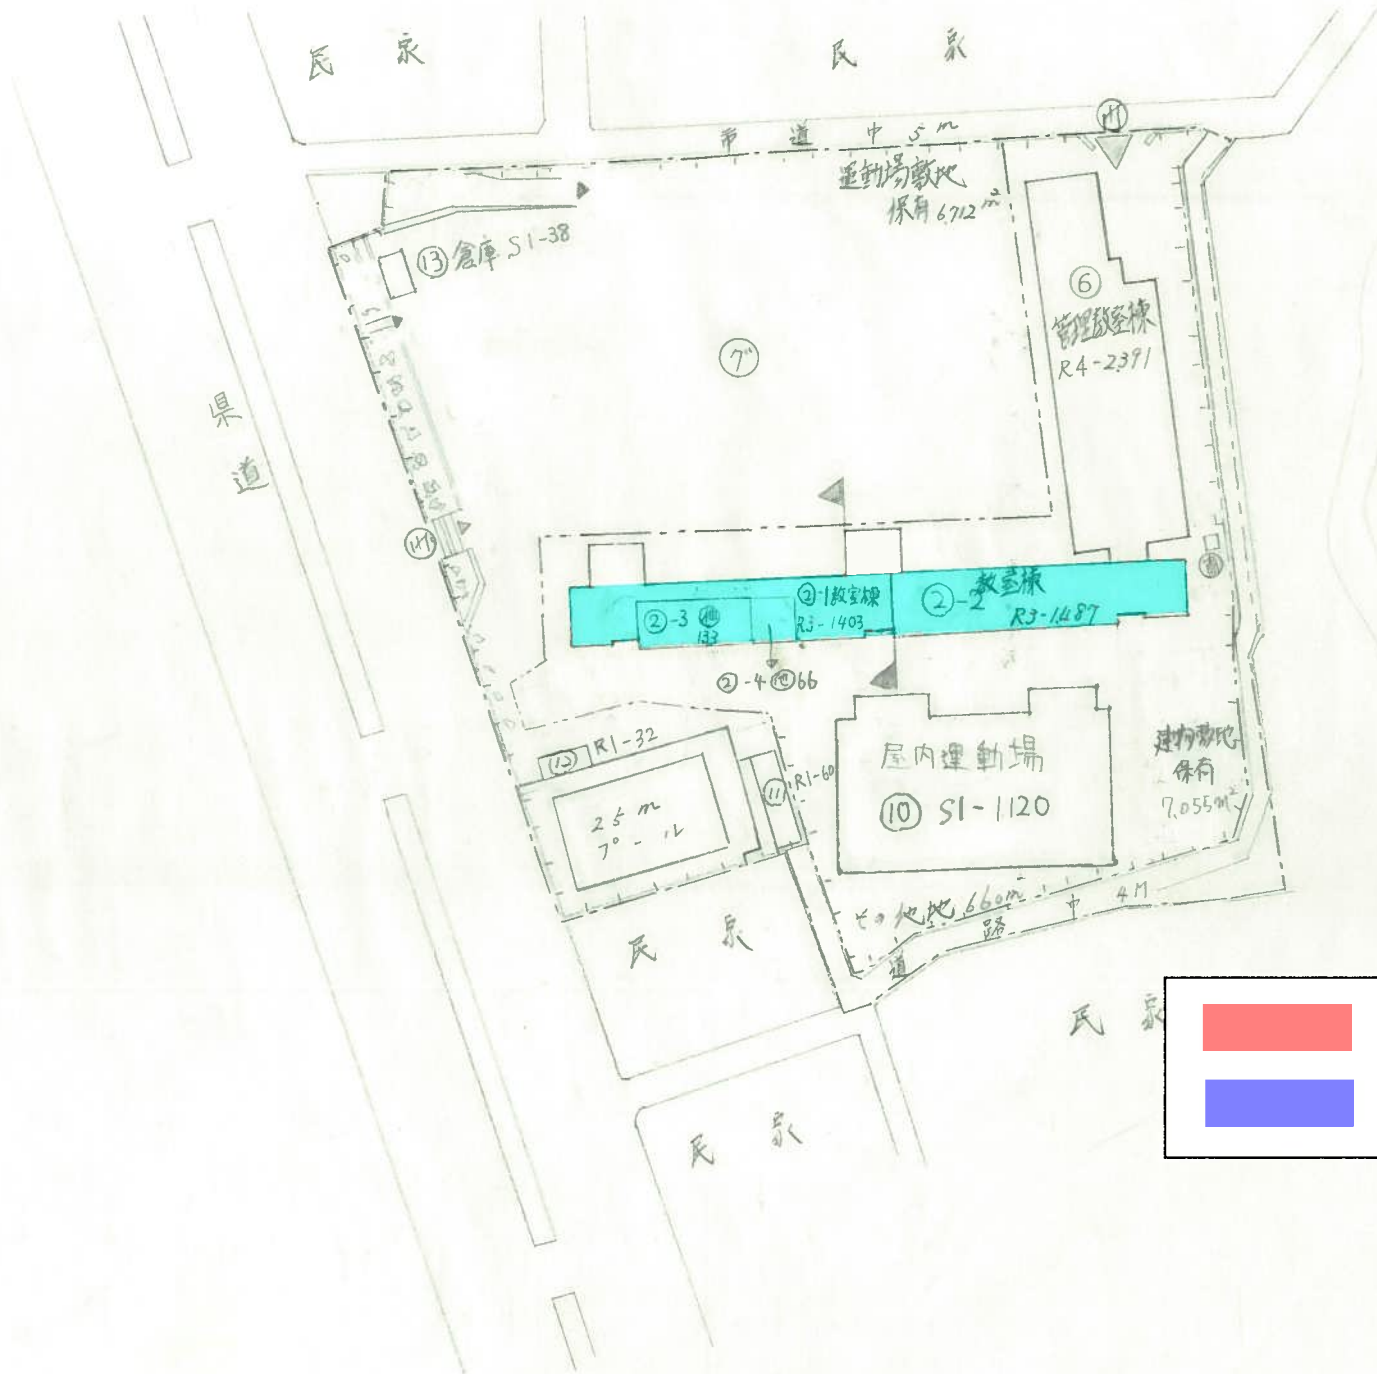


新規設置	18
既設更新	0

平成30年度

平面図

縮尺	0 5 10 15 20 m	B4	学校名	といし遠石小学校	調査番号	(都道府県)	(市町村)	(学校)	整理番号
					352150123				

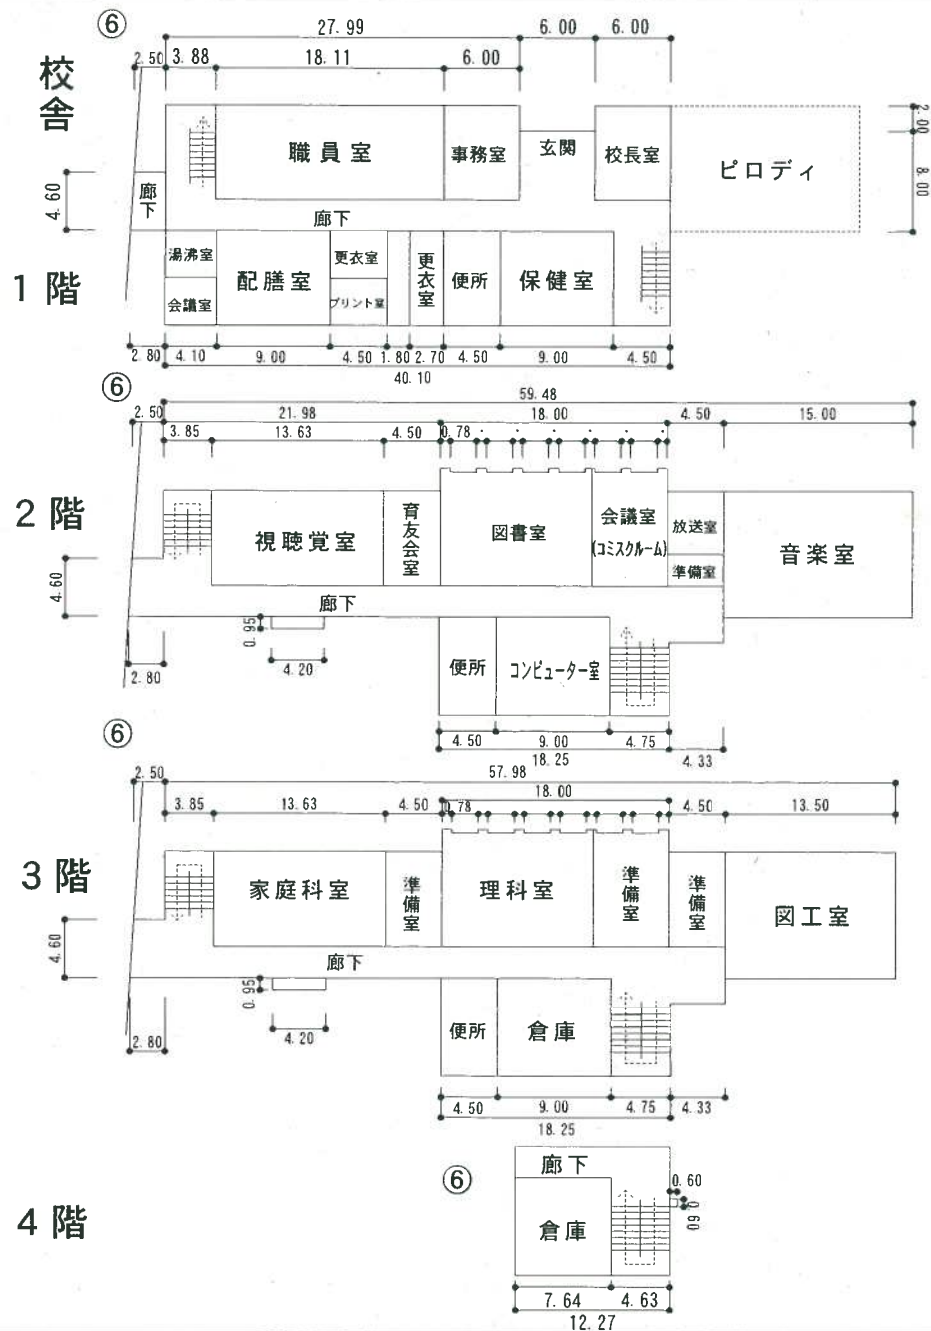

プール専用付属室


プール専用付属室 34㎡

平成30年度


平面図

縮尺	0 5 10 15 20 m	B4	学校名	といし 遠石小学校	調査番号	(都道府県)	(市町村)	(学校)	整理番号
					352150123				


1 階

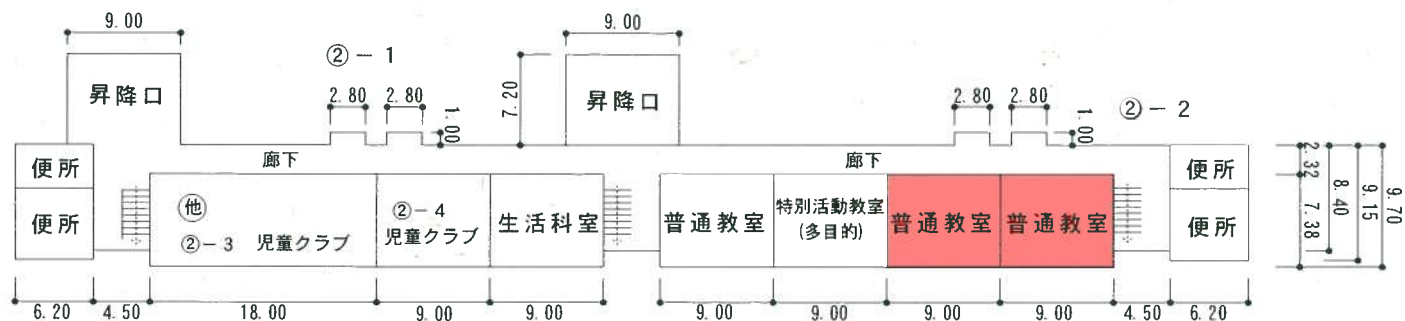


2 階

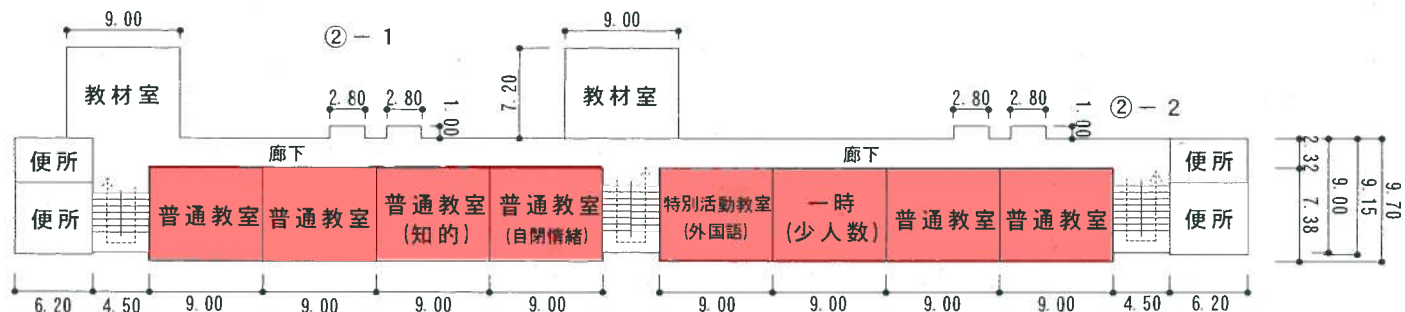

3 階

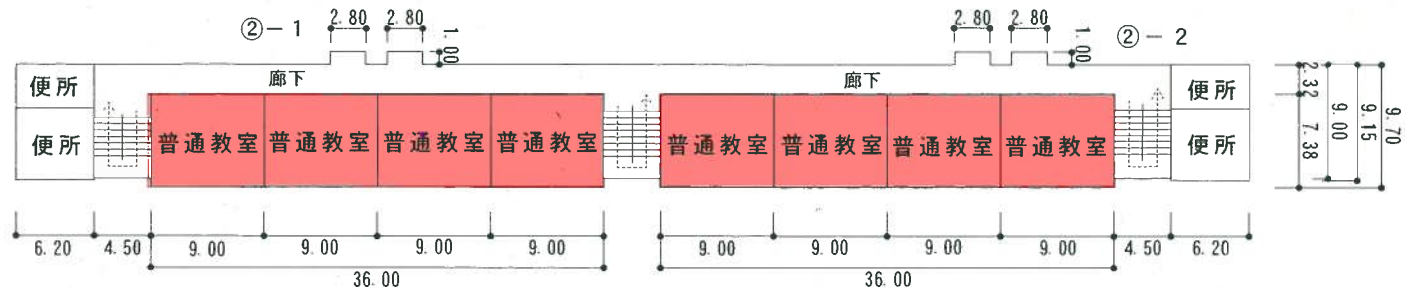

塔屋

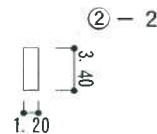


※本事業とは別に将来的に2教室に室内機を設置する可能性があるため、キュービクルを設置する際には、これを見込んだ上で容量を設定すること

平成30年度

施設の配置図

縮尺

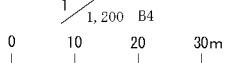

学校名

いまじゅく
今宿小学校

調査番号

(都道府県)

(市町村)

(学校)

整理番号

352150124


凡 例

建物



- 未 未とりこわし建物
- 危 危険建物
- 借 借用建物
- 一 一時使用建物

建物以外の工作物


- 吹 吹き抜け渡り廊下
- 門 正門、通用門
- 他 当該学校以外の建物
- 外 柵
- 飼 飼育小屋

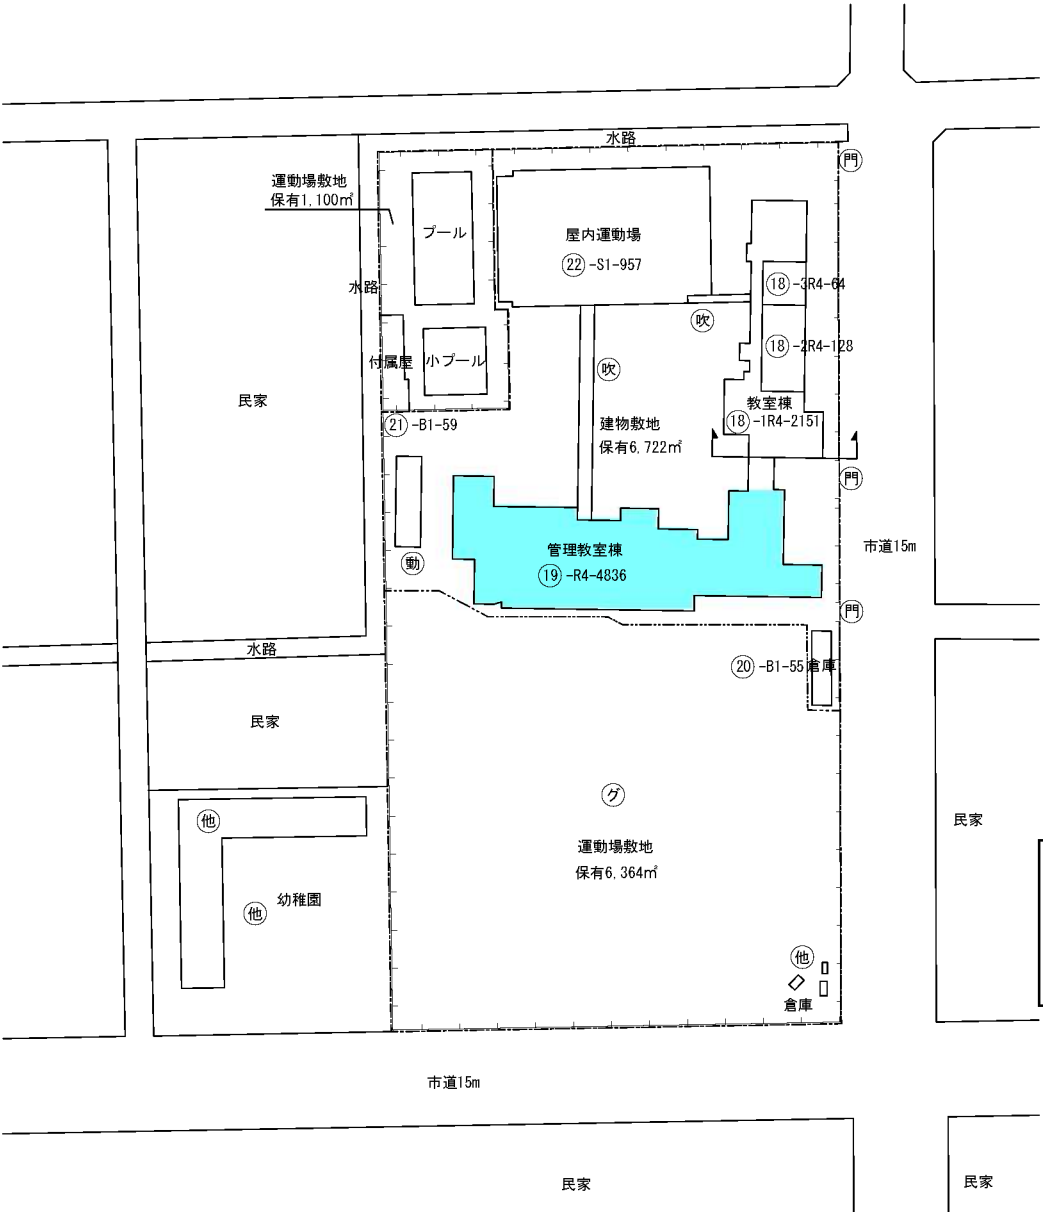

(北に矢印を付す)

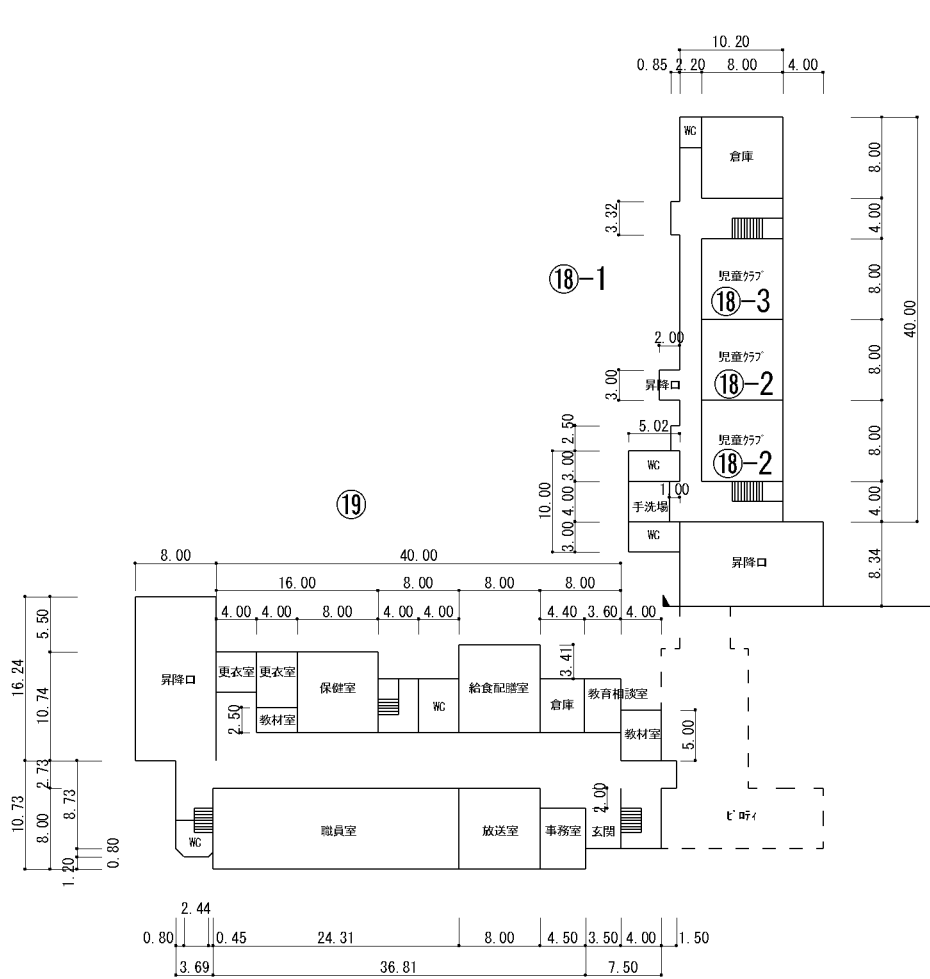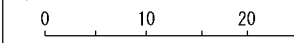


1階

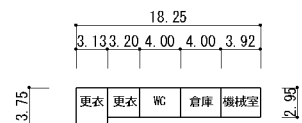

②① フール専用附属室



20

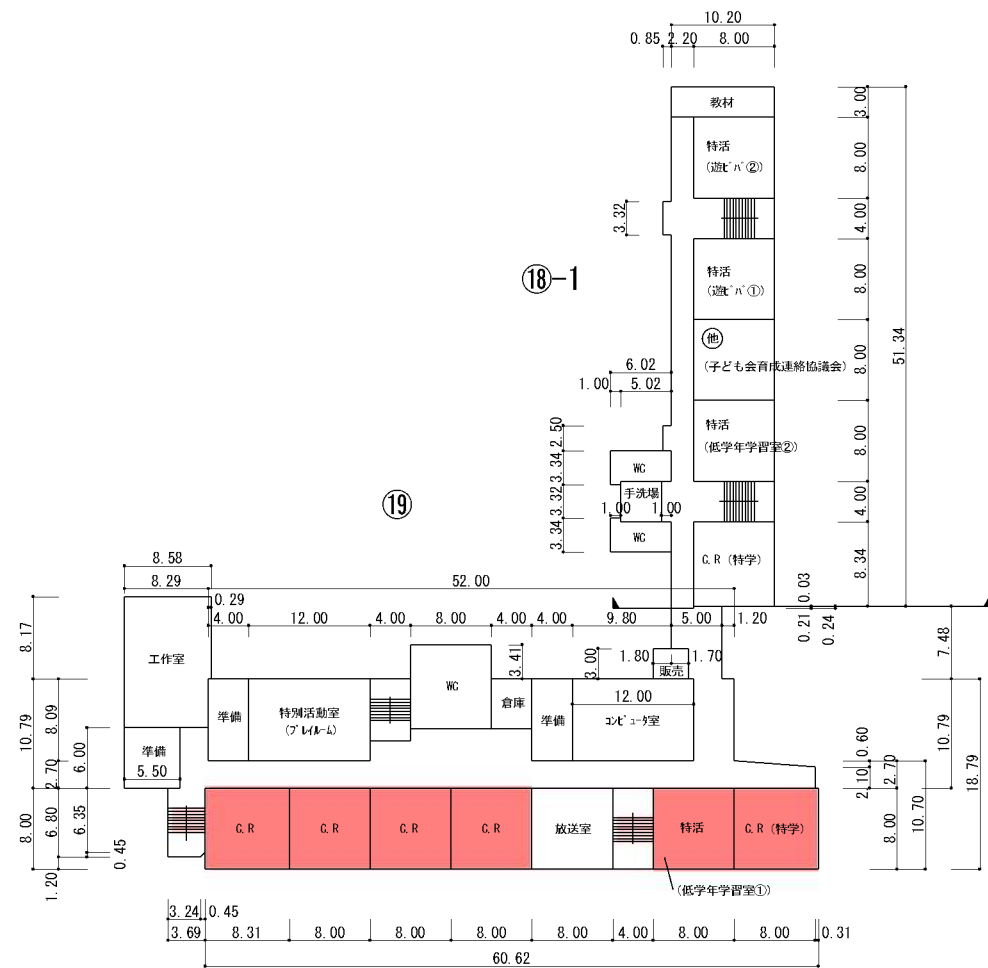

2階

平成30年度



平面図

1/600 (A4)
0 10 20


学校名
今宿小学校

調査番号
3152150124

整理番号

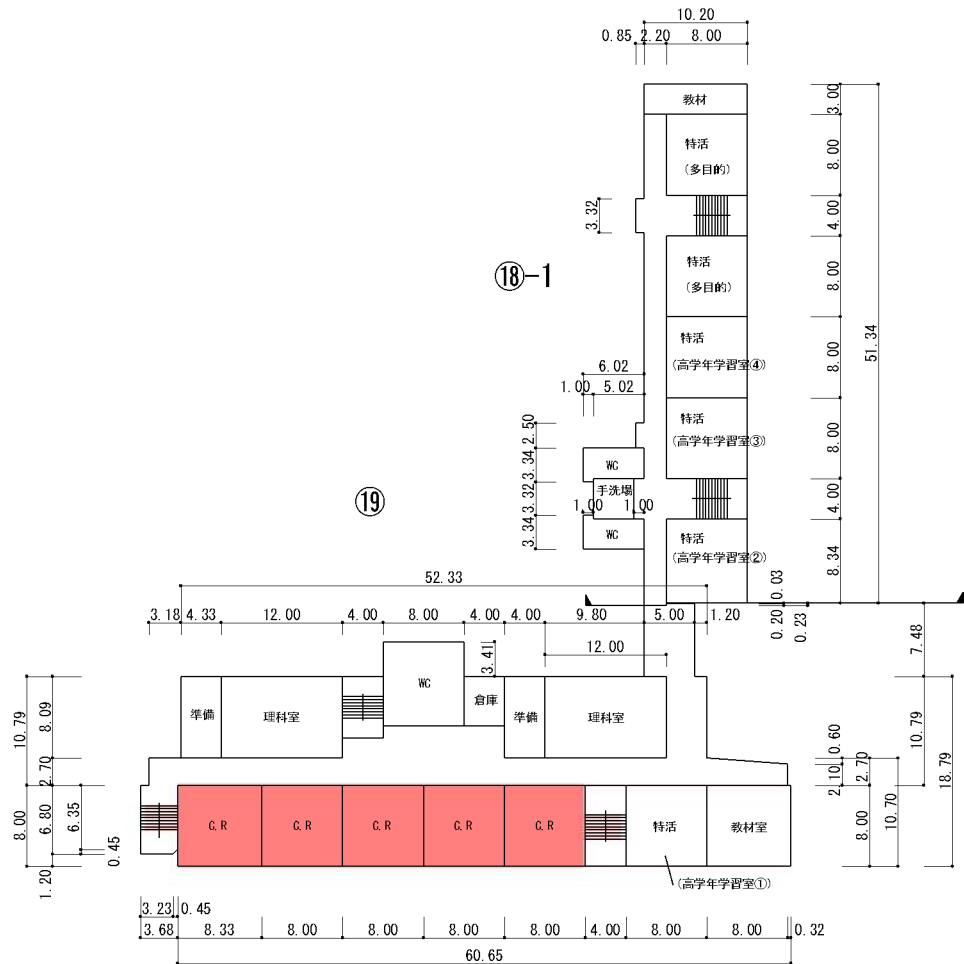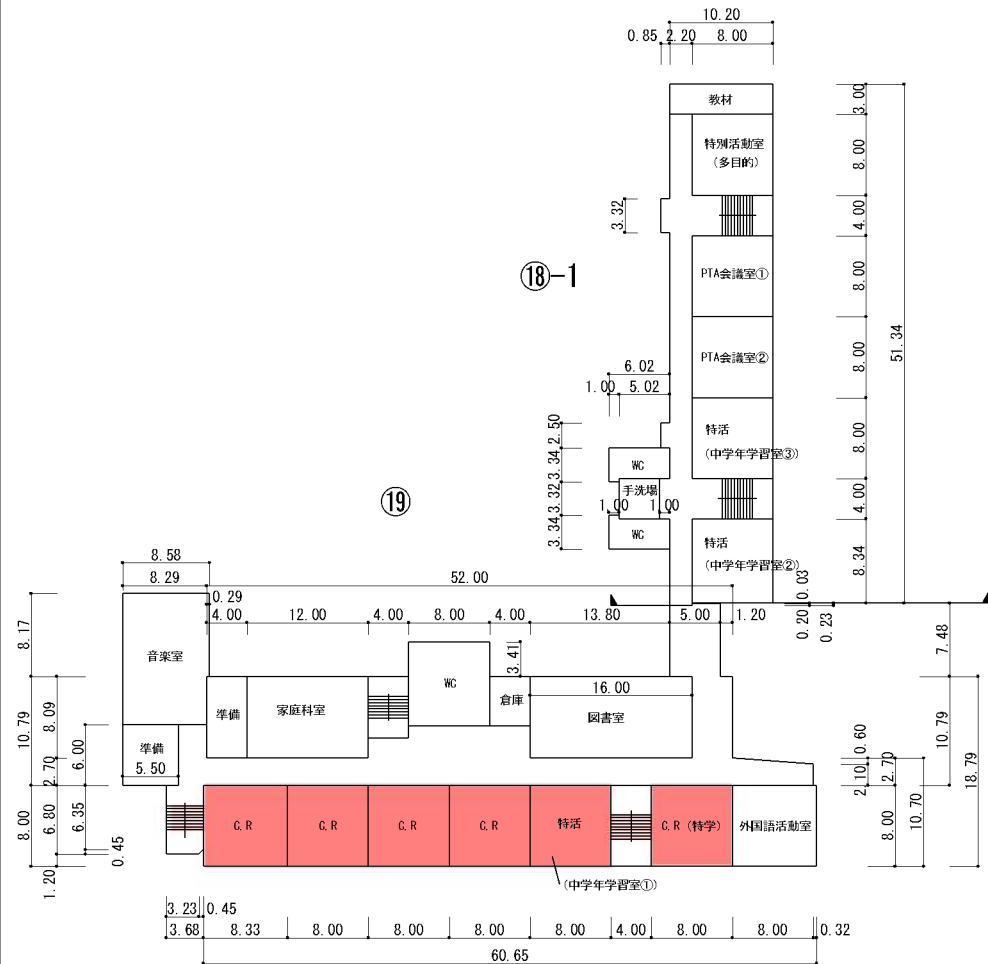

整理番

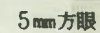

平成 30 年度

平面図

縮尺

1/600
10 20 m

B4

学校名

くめ 久米小学校

調査番号

(都道府県)

(市町村)

(学 校)



3 5 2 1 5 0 1 2 5

整理番号

3 5 2 1 5 0 1 2 5

3 5 2 1 5 0 1 2 5

3 5 2 1 5 0 1 2 5

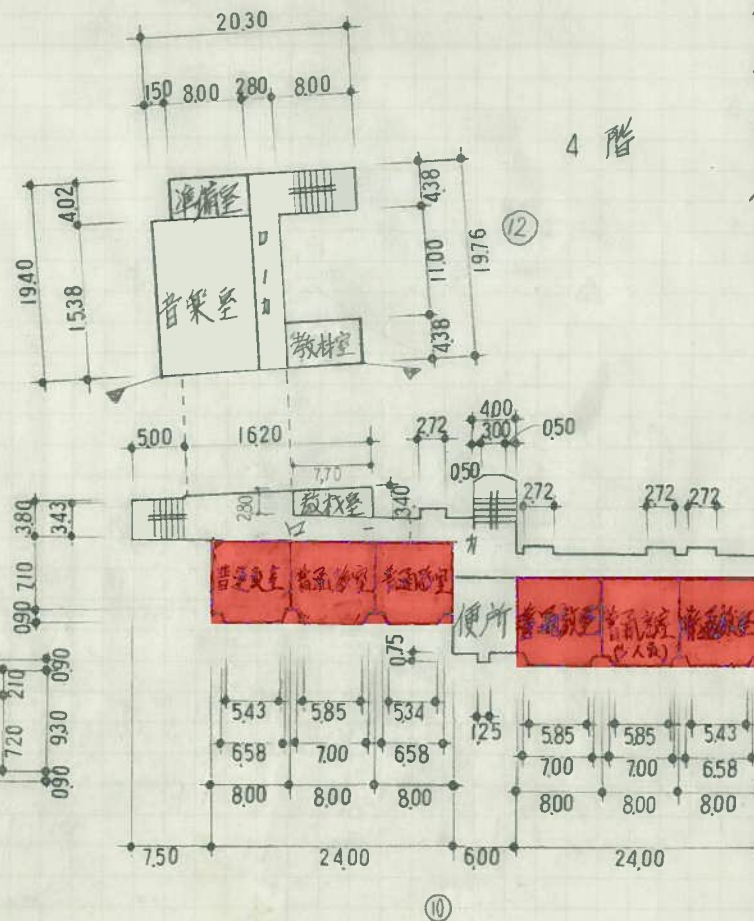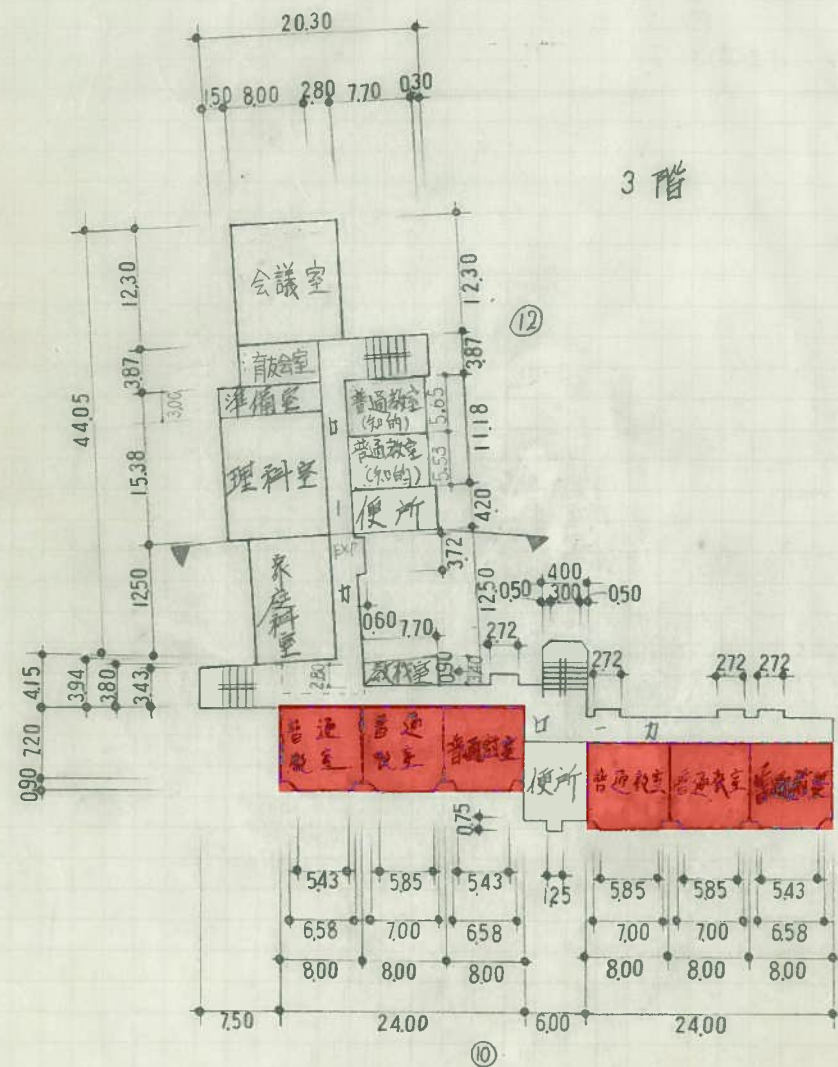

凡 例

機械室-----機

便 所-----W.C

更衣室-----更

倉 庫-----倉

7-11 専用付属室 49 m²

平成30年度

施設の配置図

縮尺

$$\frac{1}{1,200}$$

B4

[illegible]

新井 川小学校

調査番号

(都道府県)	
35	

	(市町村)		
5	2	1	

(学 校)			
5	0	1	2

7	整理番号
---	------

凡 例

建物

⑤ 未とりこわし建物

Ⓐ 危險建物

④ 借用建物

一時 一時使用建物

④ 嶺南以外建坊

建物以外の工作物

⑤ 自転車置場

倉 庫

吹 吹き抜けの渡廊下

溫室

④ 撲 相撲場

④正内、通用内

—— 外刊

新設設置 20

既設更新 0


方位

(北に矢印を付す)

文 部 省

5 mm方眼

平面図	縮尺  0 10 20 m	B4	学校名 菊川小学校	調査番号	(都道府県)	(市町村)	(学 校)	整理番号
					35	215	0127	

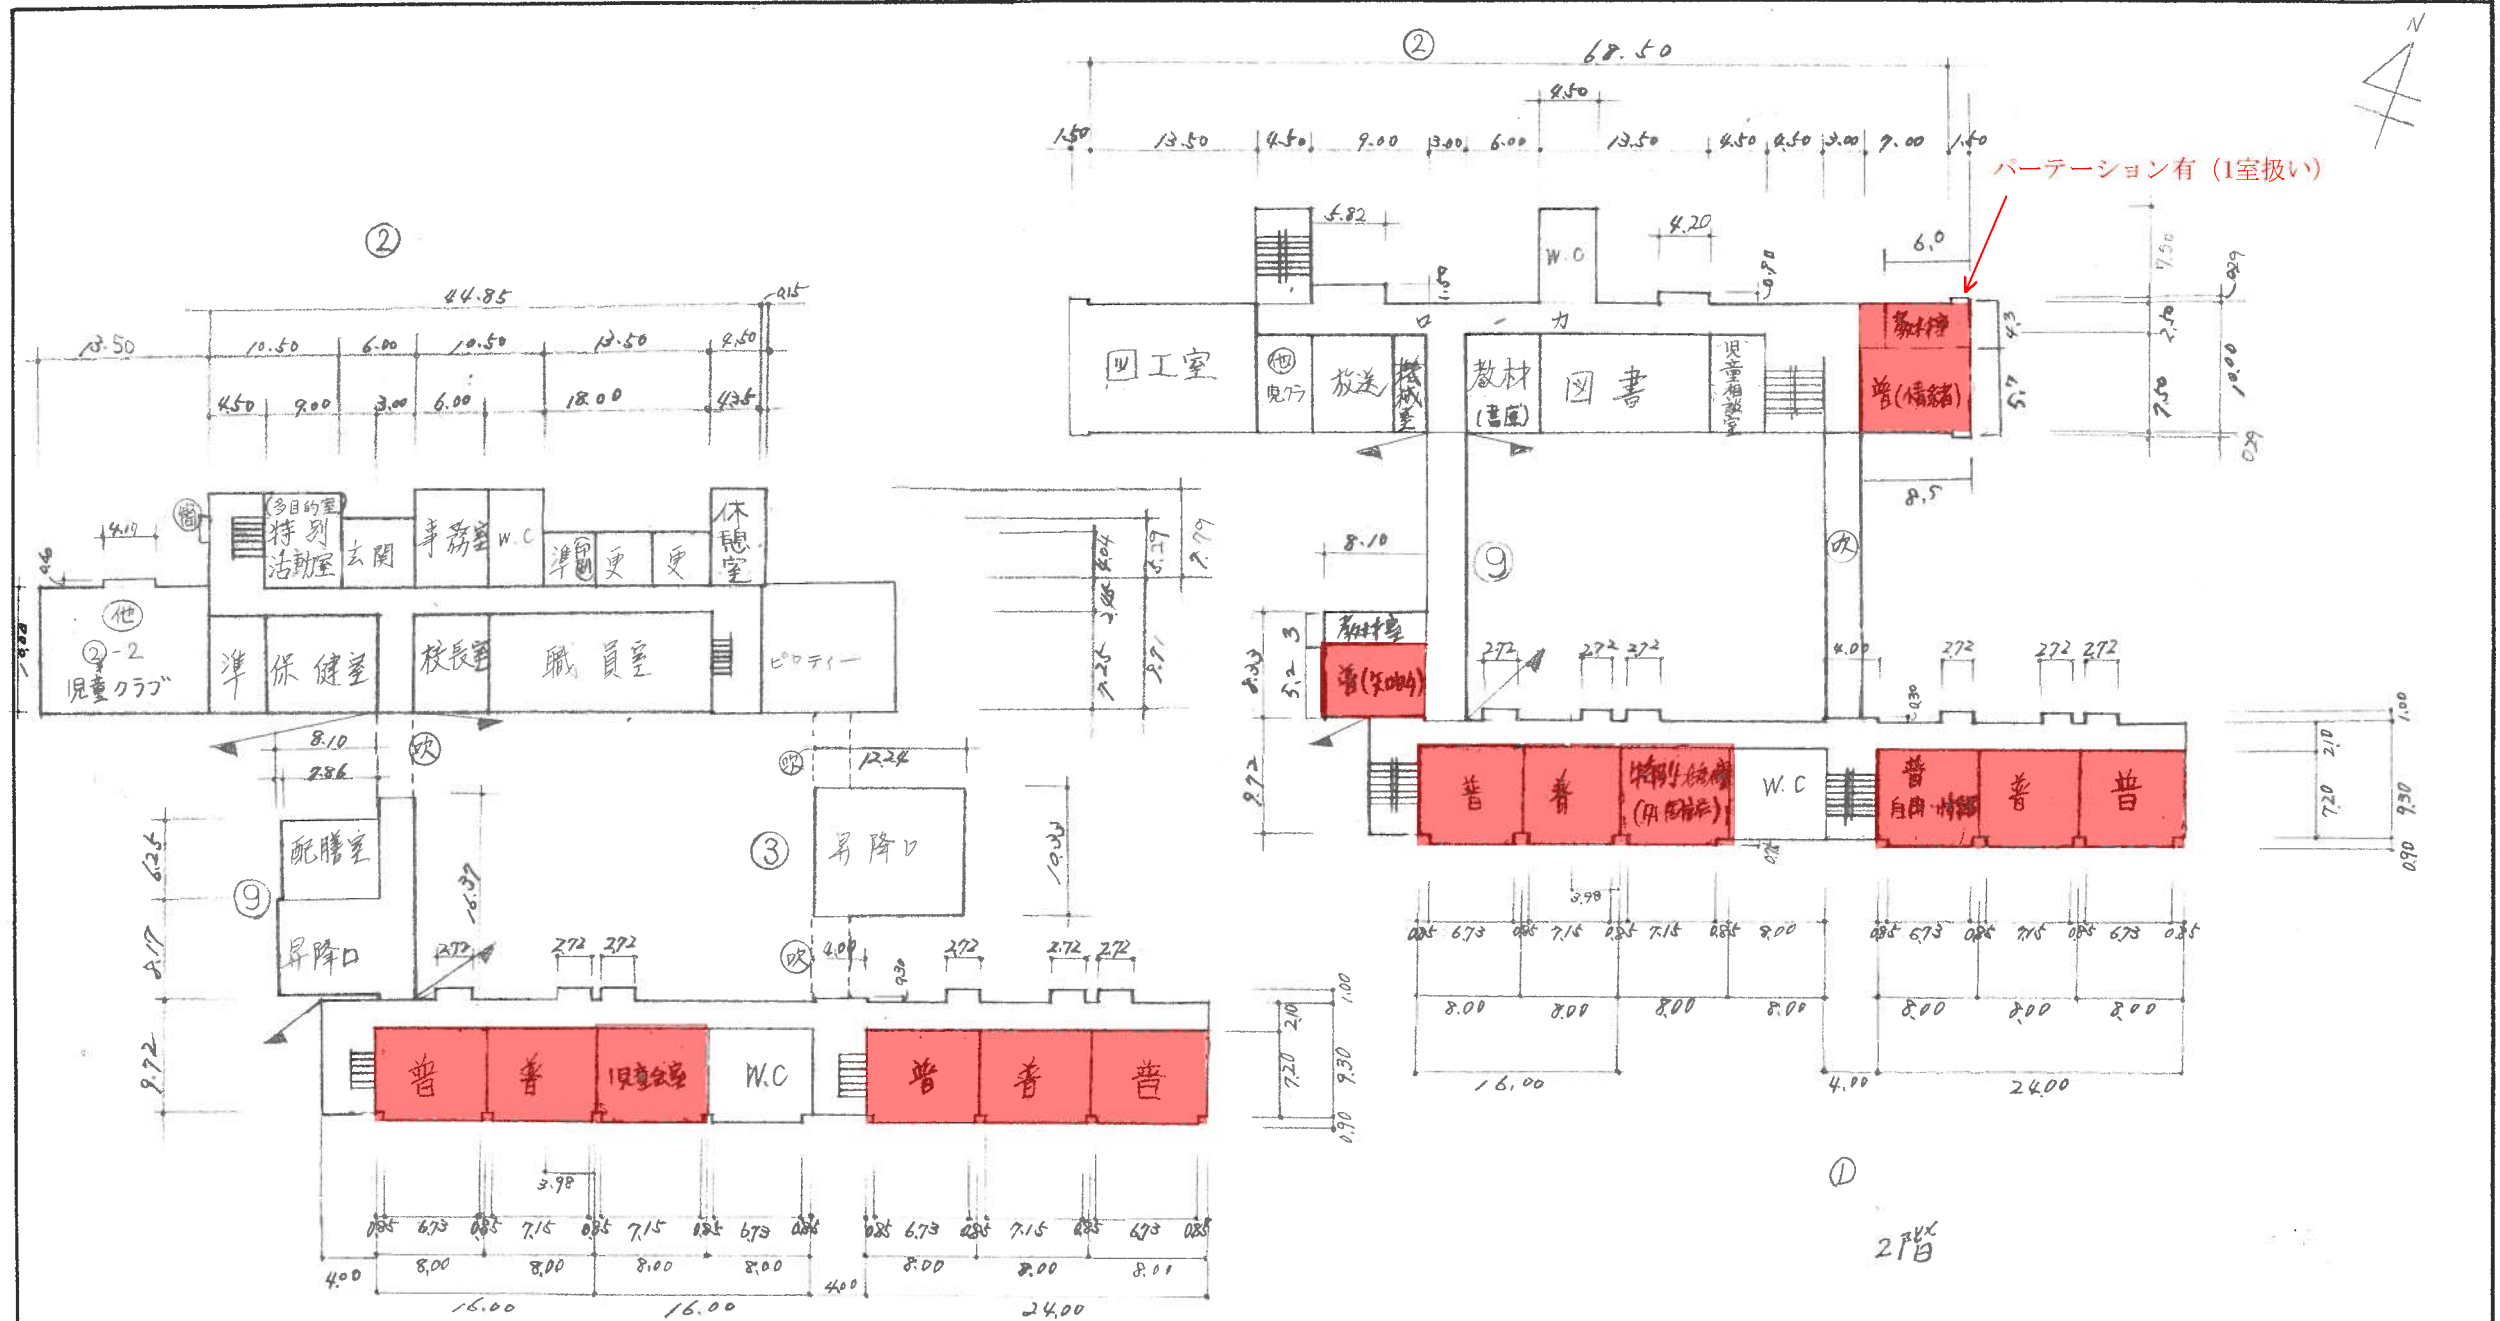

／ 稽

平成30年度

平面図

縮尺

1/600 B4


学校名

菊川小学校


調査番号

(都道府県) (市町村) (学校) 3 5 2 1 5 0 1 2 7

整理番号

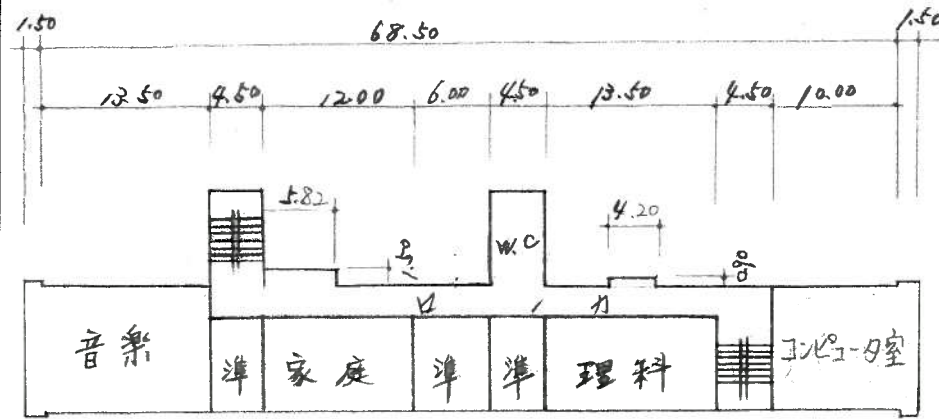

②

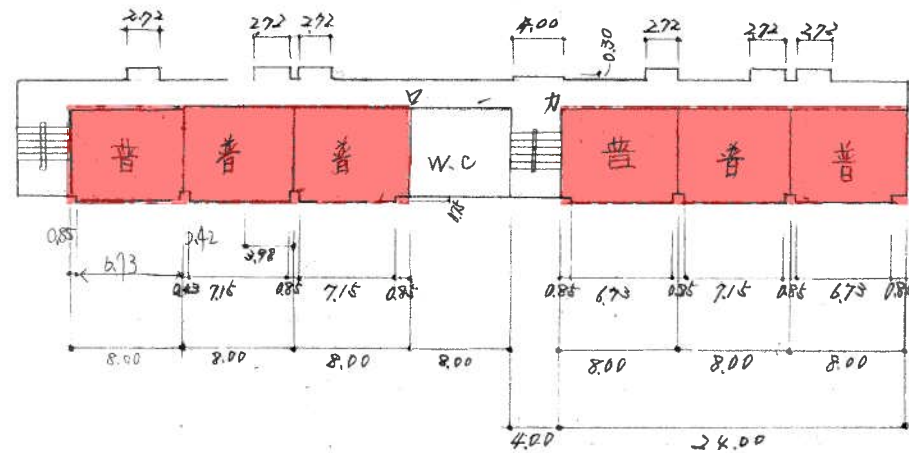


①

3F階




⑦


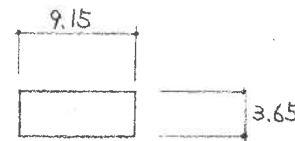


学校開放施設

⑥

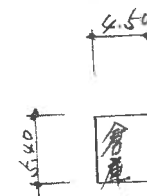


⑧

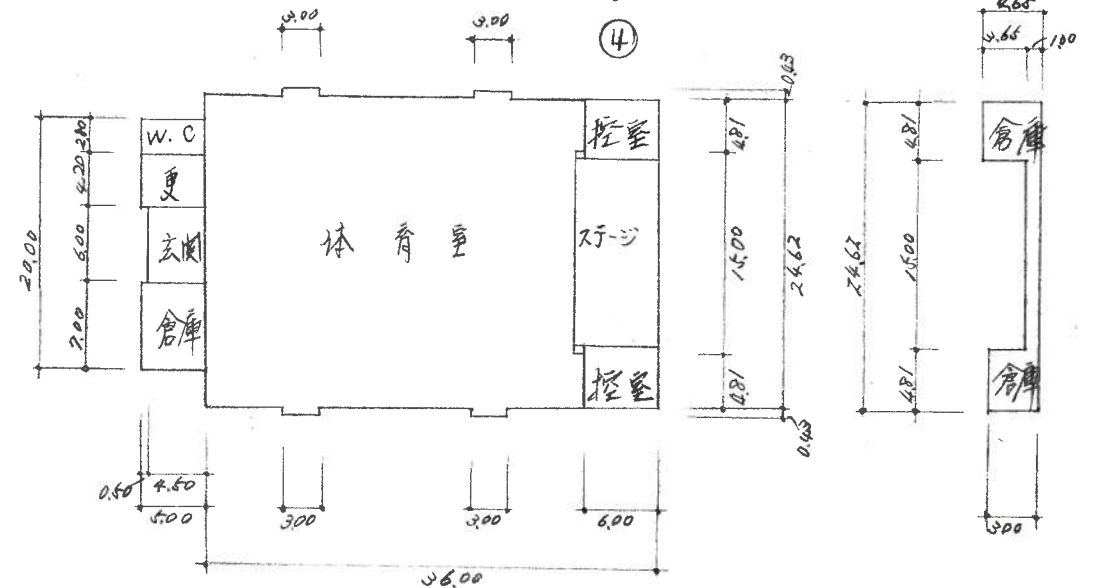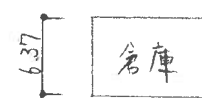

④

⑤

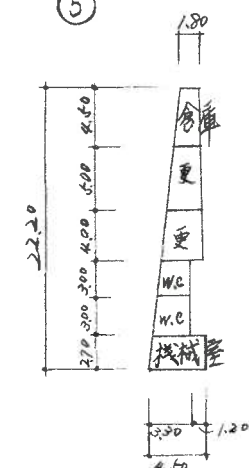

7-11専用付属室 63.14

学校開放施設 33.3

凡例	
普通教室	普
音楽室	音楽
家庭科室	家庭
理科室	理科
視聴覚室	視聴覚
図工室	図工工作
便所	W.C
準備室	準
教員室	教員
放送室	放送
特殊室	特殊
更衣室	更衣