
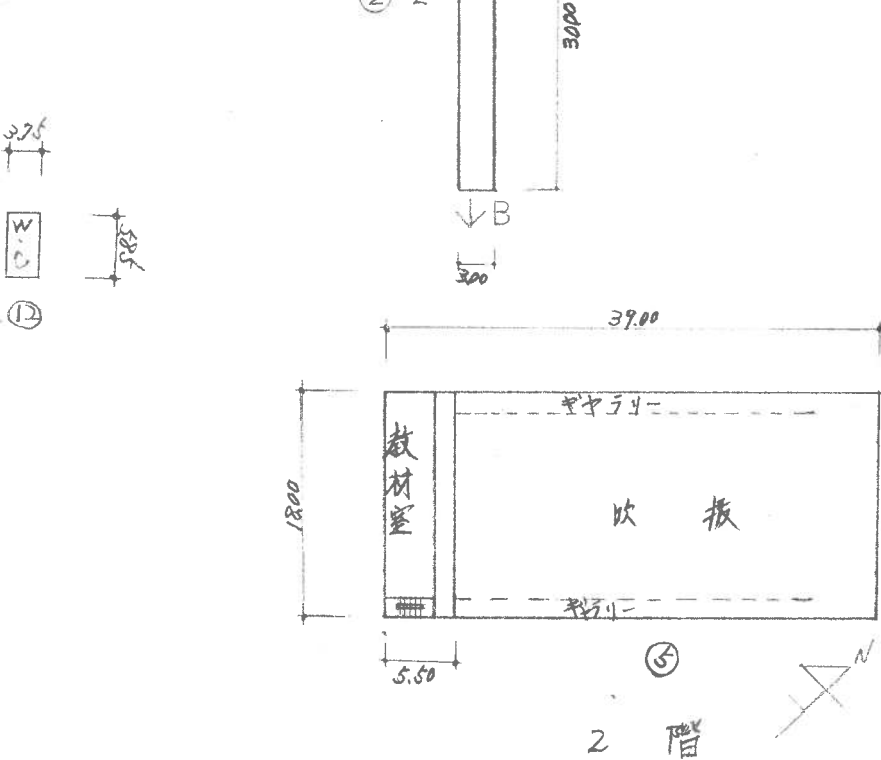
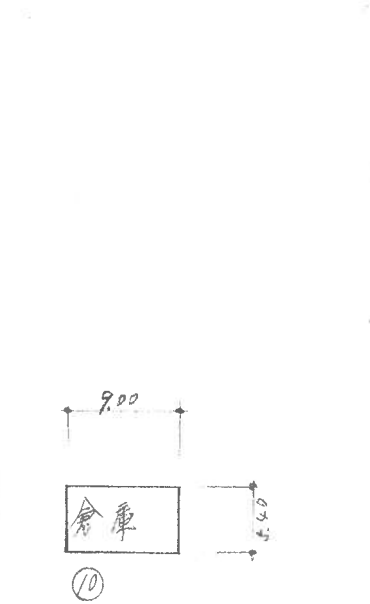
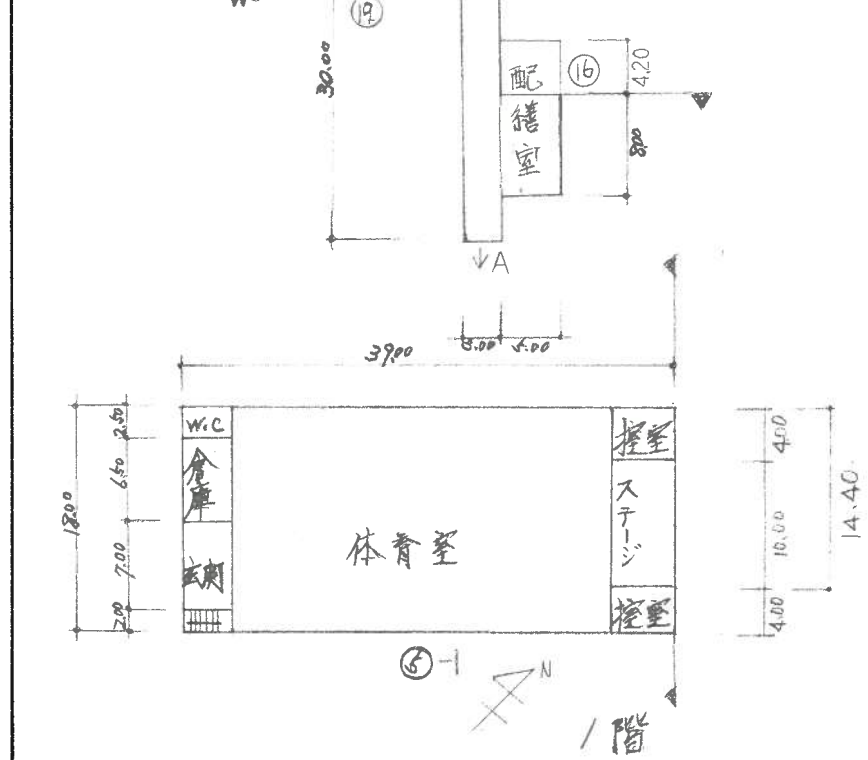
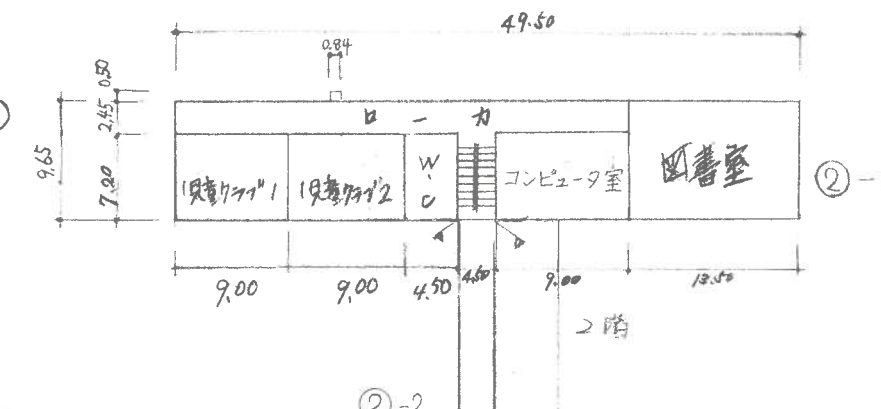
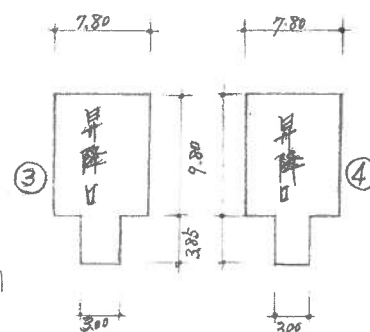
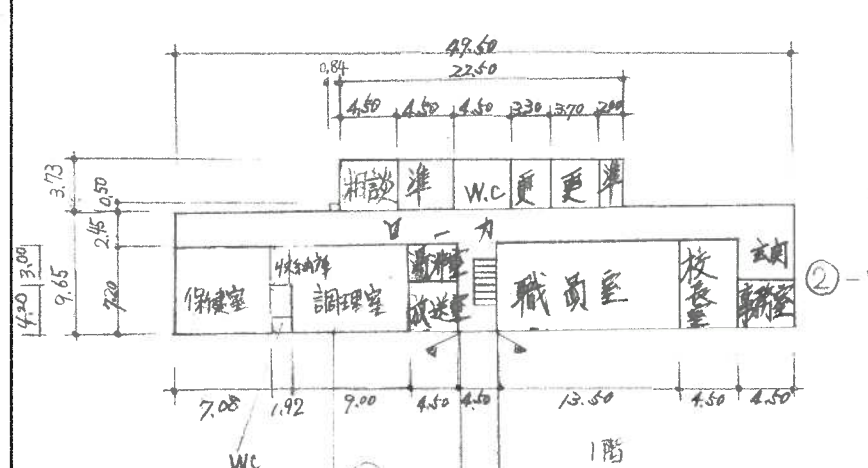
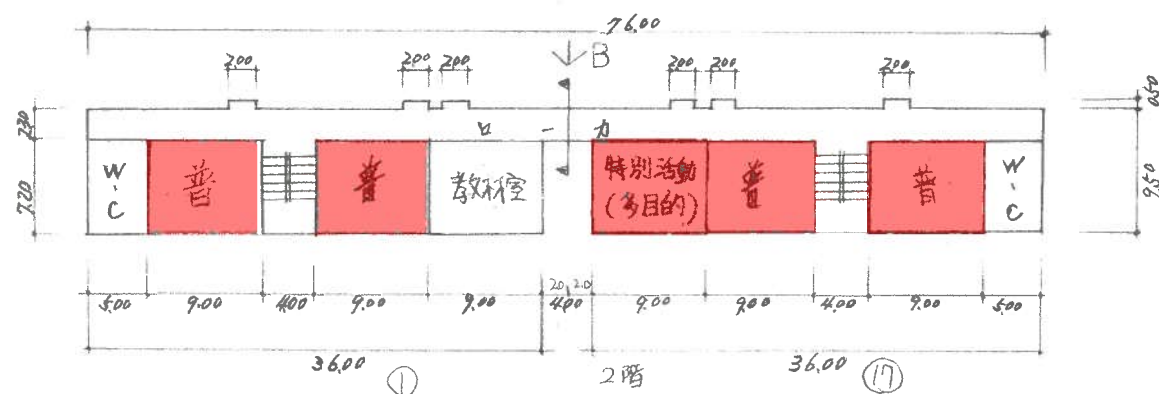


平成30年度

平面図

縮尺	1/600	B4	学校名	小笠原小学校	調査番号	(都道府県)	(市町村)	(学校)	整理番号
	0 10 20 m				35215	0129			

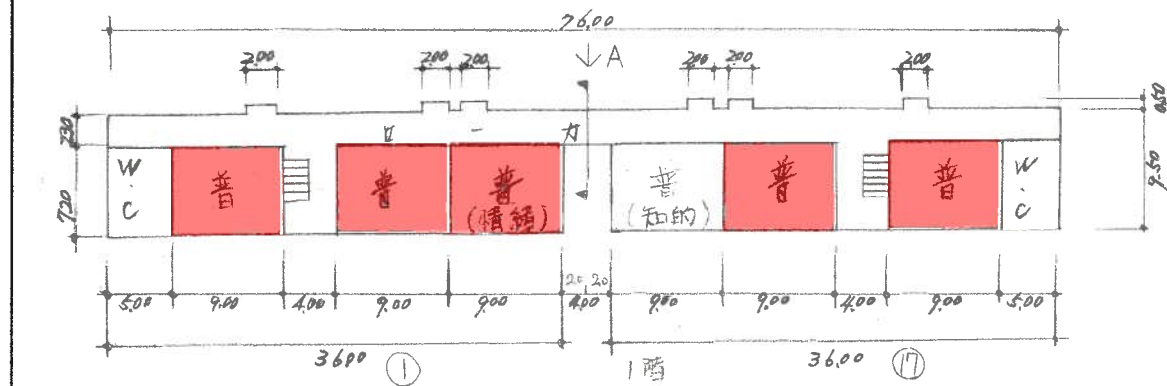

平成30年度

平面図

縮尺

1/600



B4

学校名

くしおはな 柳沢小学校

調査番号

(都道府県) (市町村) (学校) 整理番号
3 5 2 1 5 0 1 2 9

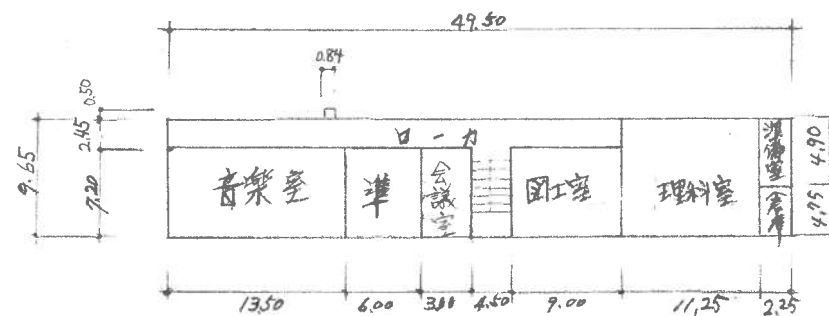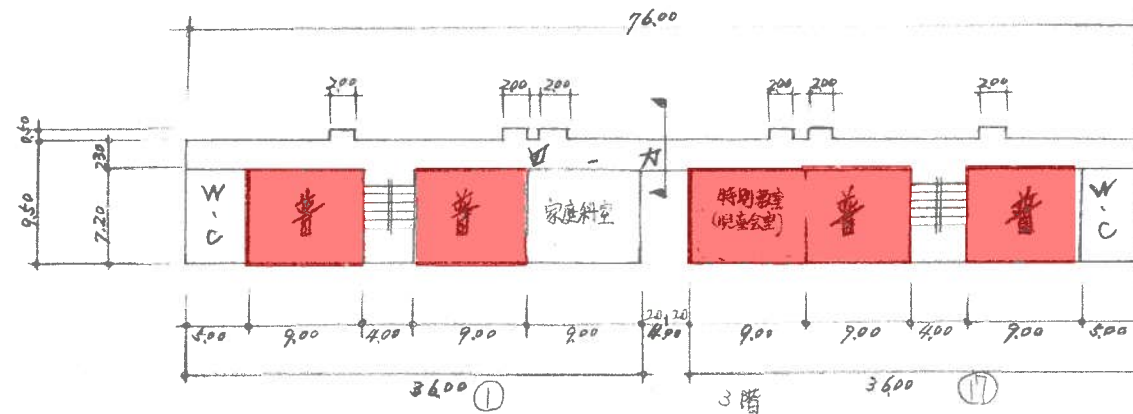


② 3階



例	
普通教室	普通
便所	W.C.
準備室	準備
教員室	教員
更衣室	更衣
特殊教室	特殊


⑧ 倉庫 学校開放施設 52 m²

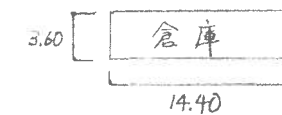

⑬ フォール 附属室

⑭ フォール 附属室

⑮ 倉庫

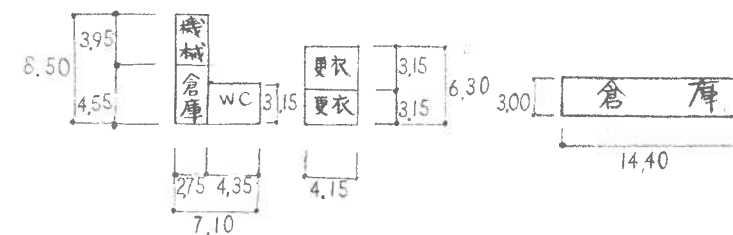

フォール専用附属室 63 m²

学校開放施設 52 m²

3 階

平成30年度

施設の配置図

縮尺

1/200

B4

学校名

やい夜市小学校

調査番号

3

5

2

1

5

0

1

3

4

整理番号

凡例

建物


- ① 未とりこわし建物
- ② 危険建物
- ③ 借用建物
- ④ 一時使用建物
- ⑤ 他校校舎以外建物

建物以外の工作物

- ⑥ 自転車置場
- ⑦ 倉庫
- ⑧ 吹き抜けの渡廊下
- ⑨ 温室
- ⑩ 相撲場
- ⑪ 運動小屋
- ⑫ 正門・通門
- ⑬ ポンプ室
- ⑭ 外柵
- ⑮ 堆肥場








(北に矢印を付す)

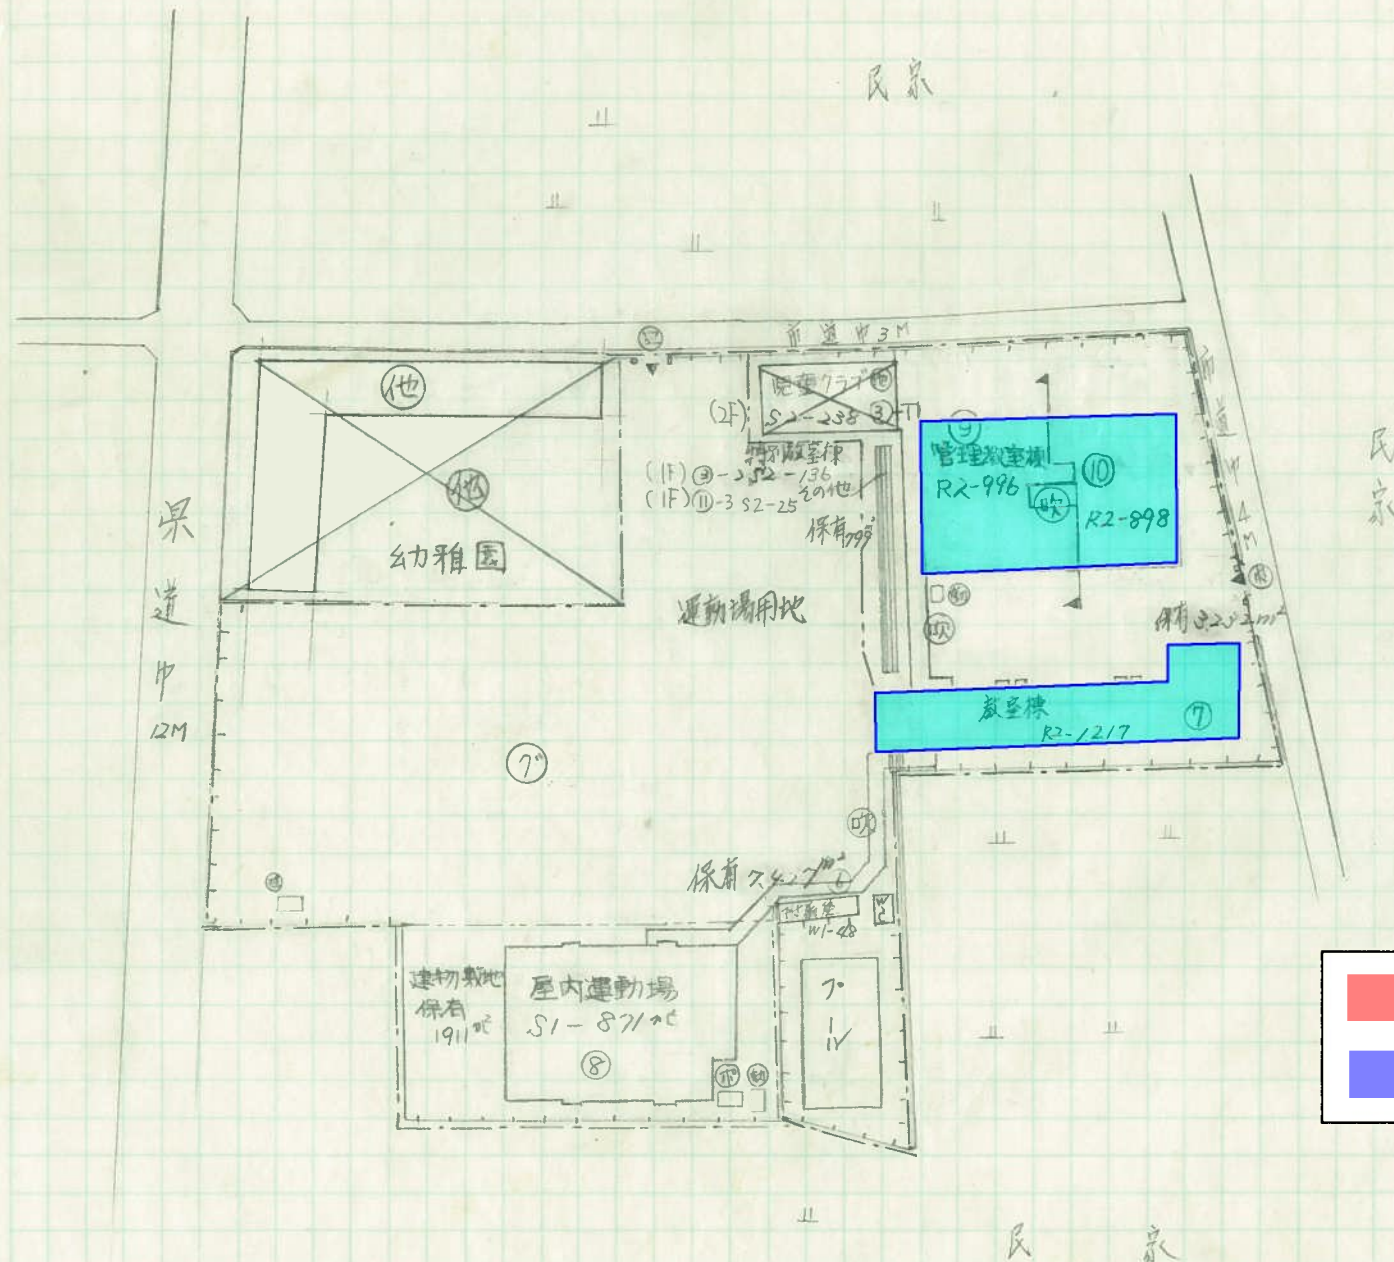


	新規設置	9
	既設更新	0

30年度

平面図	縮尺	1/600	B4	学校名	やい校市小 学校	調査番号	352150136	(都道府県)	(市町村)	(学校)	整理番号
-----	----	-------	----	-----	----------	------	-----------	--------	-------	------	------

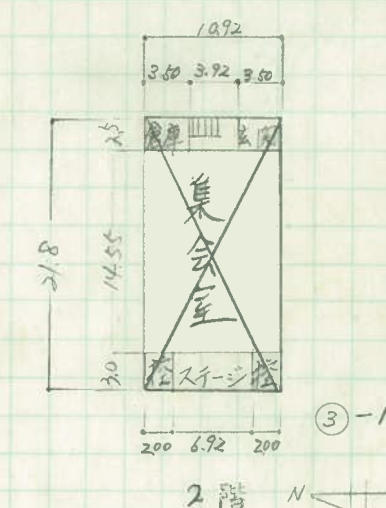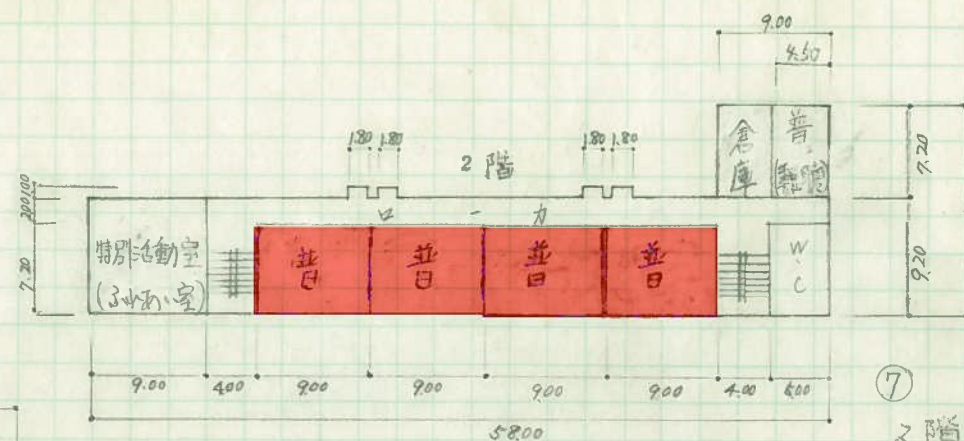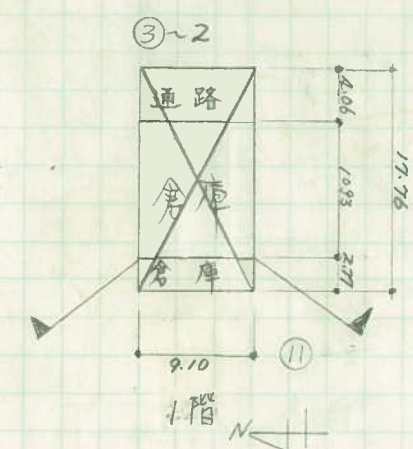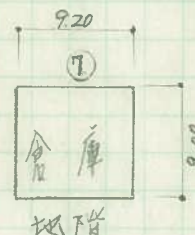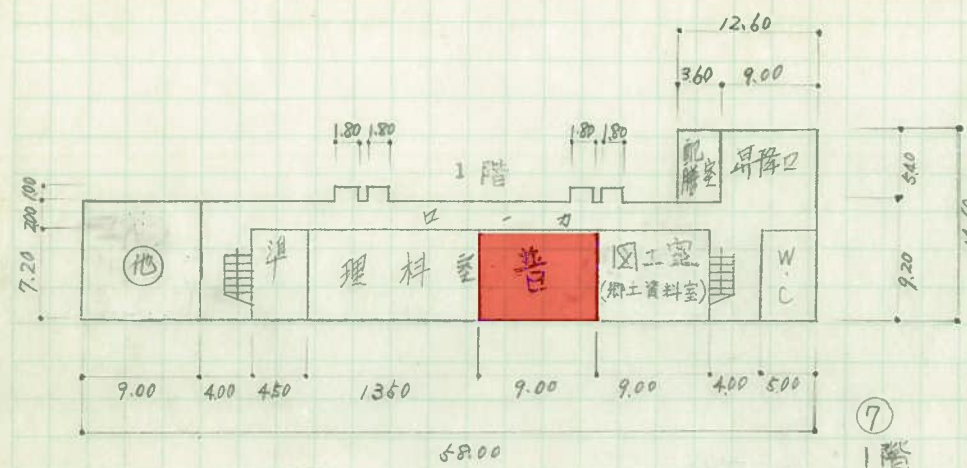


例
普通教室----普
便所----W.C
準備室----準
更衣室----更
控室----控

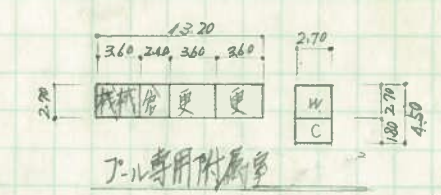


プール専用附属室 < 2m²
独立した特別活動室 > 38m²

平成30年度

平面図	縮尺	$\frac{1}{600}$ 0 10 20 m	B4	学校名	ヤイ 夜市小学校	調査番号	35215	0135	整理番号
							(都道府県)	(市町村)	

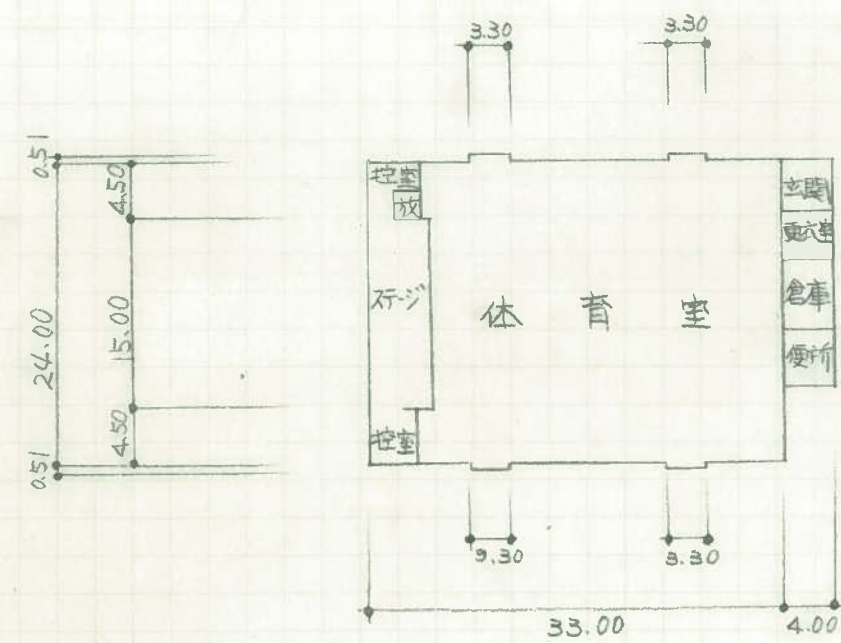


⑧ 1階

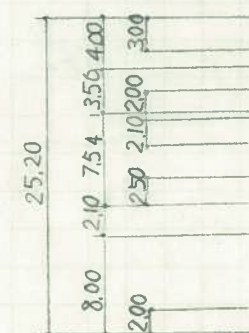

⑨ 1階



⑨ 2階

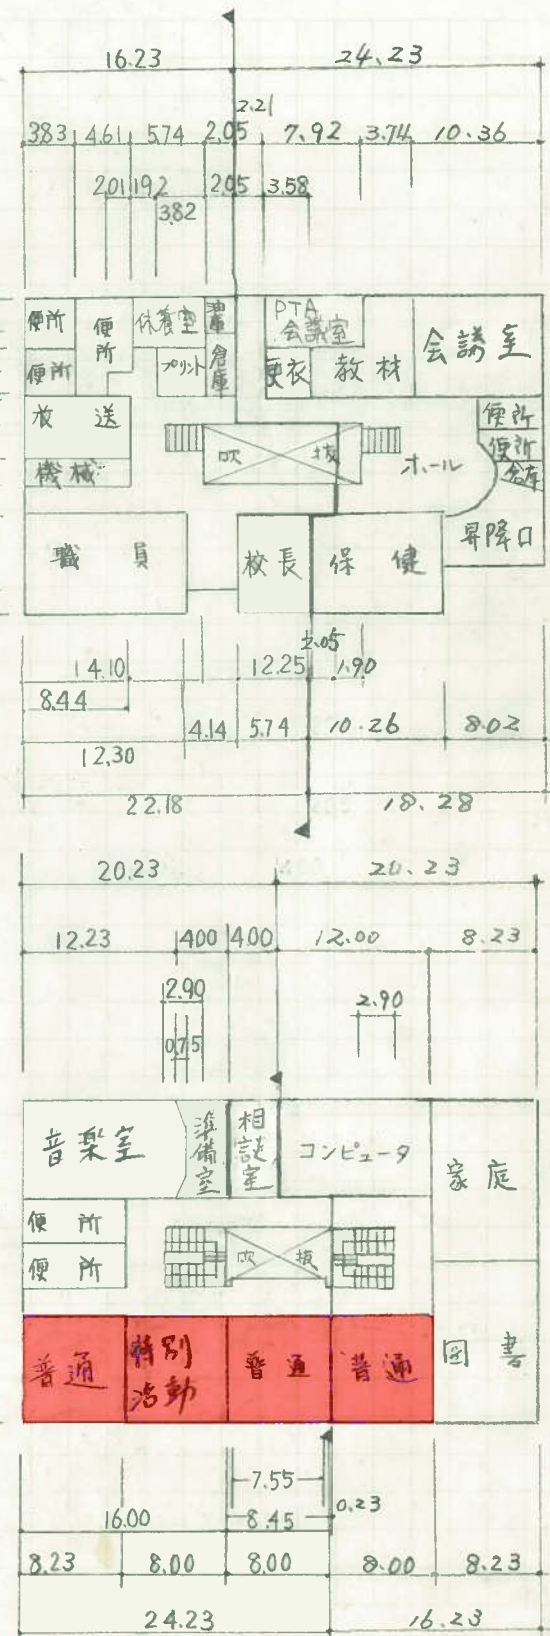


⑩ 1階

⑩ 2階

平成30年度

施設の配置図

縮尺

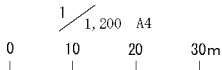

学校名

へた
戸田小学校

調査番号

(都道府県)

(市町村)

(学校)

整理番号

352150138

凡例

建物

- 未 未とりこわし建物
- 危 危険建物
- 借 借用建物
- 一 一時使用建物


建物以外の工作物


- 吹 吹き抜け渡り廊下
- 門 正門、通用門
- 他 当該学校以外の建物
- 温 温室
- 外 外柵
- 飼 飼育小屋
- 農 農具倉庫
- 油 油庫

新規設置 9
既存更新 0




縮尺						B4	学校名	へた 戸田小学校	調査番号	(都道府県)	(市町村)	(学校)	整理番号	
	0	5	10	15	20	m				3	5	2		1

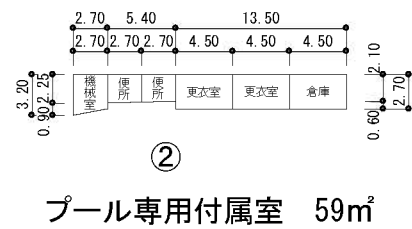


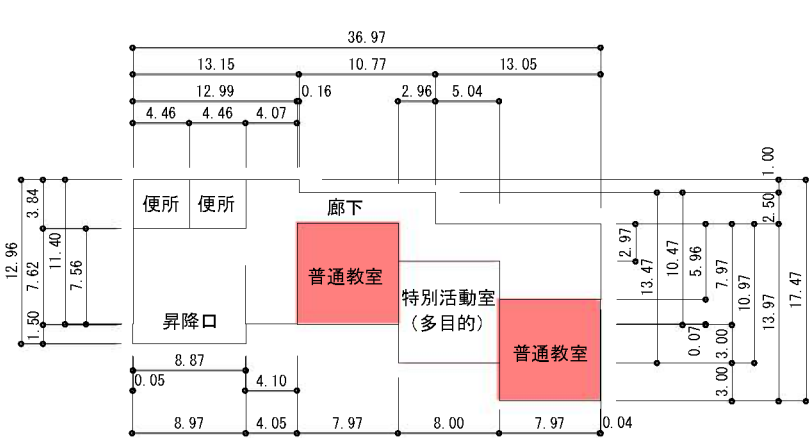

⑤ 1階

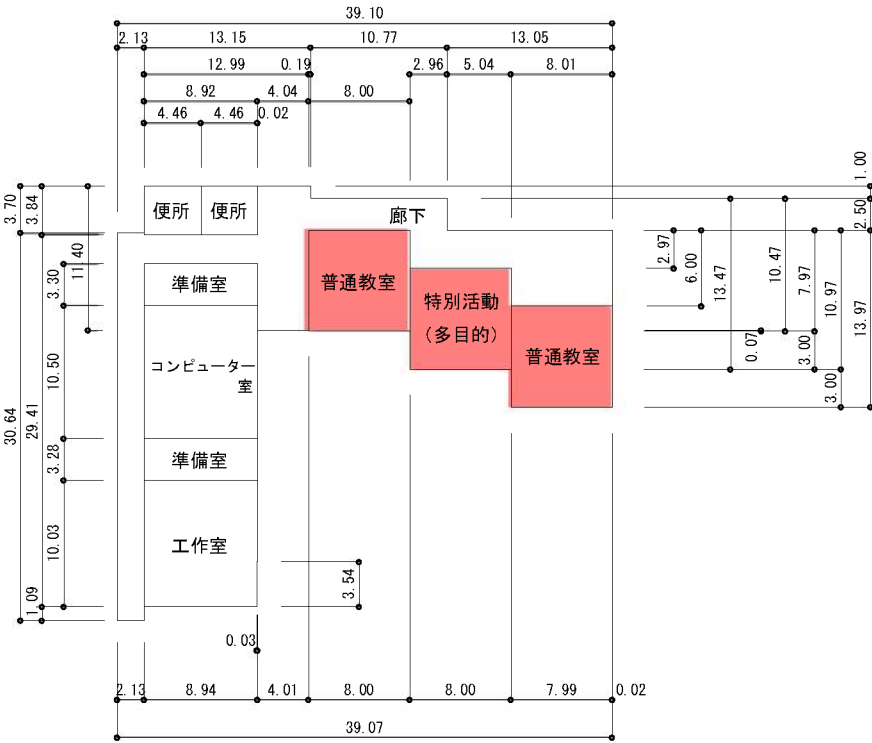

⑤ 2階

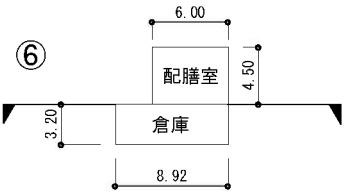


⑥

平成30年度

施設の配置図	縮尺	1200 10 20 30 40 50	B4	学校名	湯野小 学校	調査番号	(都道府県)		(市町村)		(学 校)		整理番号
							3	5	2	1	5	0	







凡 例	
建 物	
(木)	木造建築物
(危)	危険建築物
(借)	借用建築物
(一)	一時使用建築物
(屋外)	屋外教育環境整備事業によるもの
(他)	当該学校以外の建物
(門)	正門、通門
(ボ)	ポンプ室
外柵	外柵
(吹)	吹き抜けの吹き廊下
(動)	動物小屋

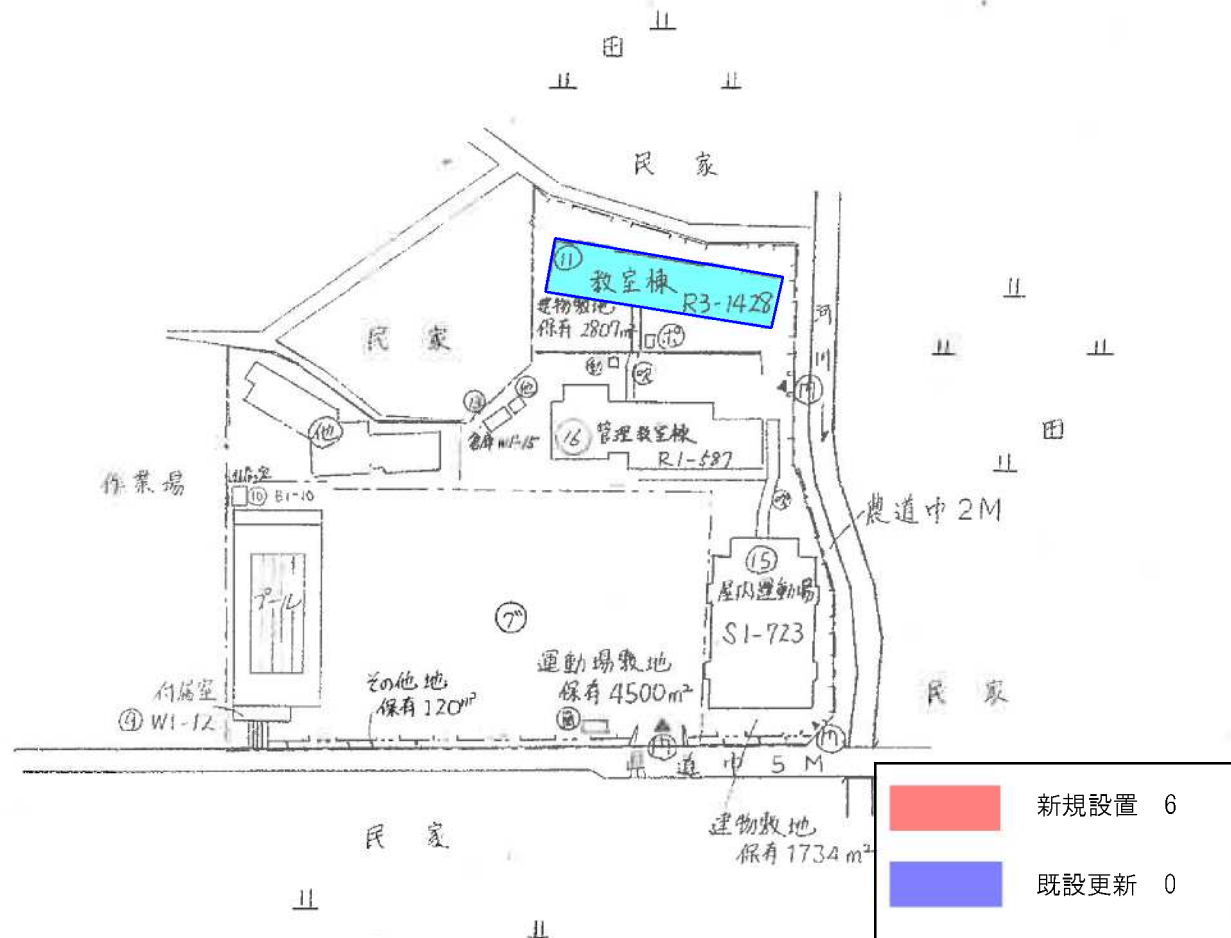

平成30年度

平面図

縮尺	0 5 10 15 20 m	B4	学校名	ゆの湯野小学校	調査番号	(都道府県)	(市町村)	(学校)	整理番号
					352150139				

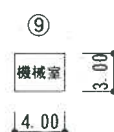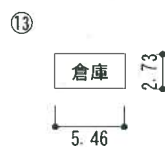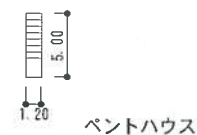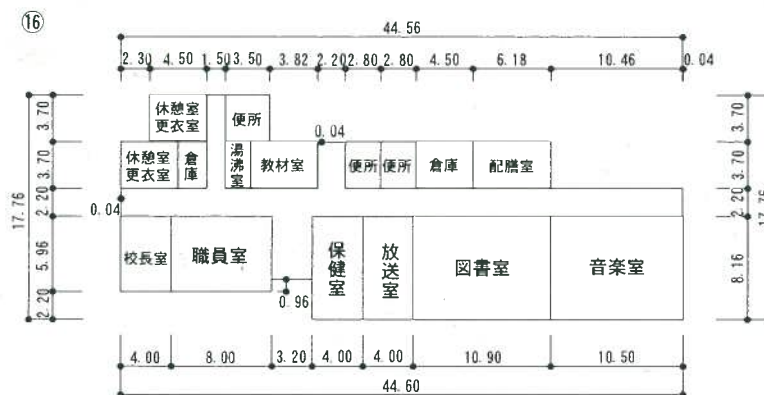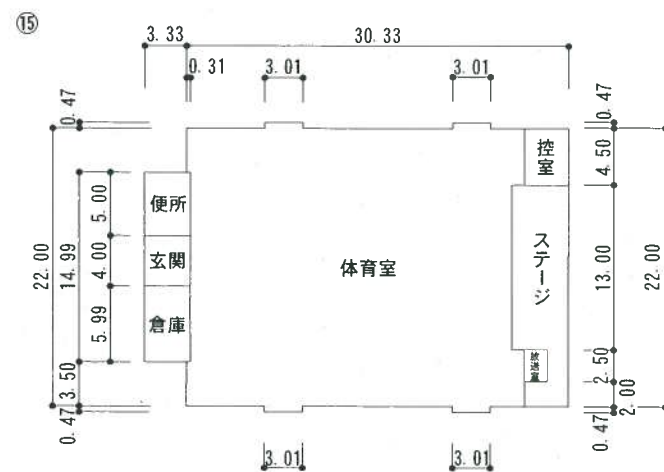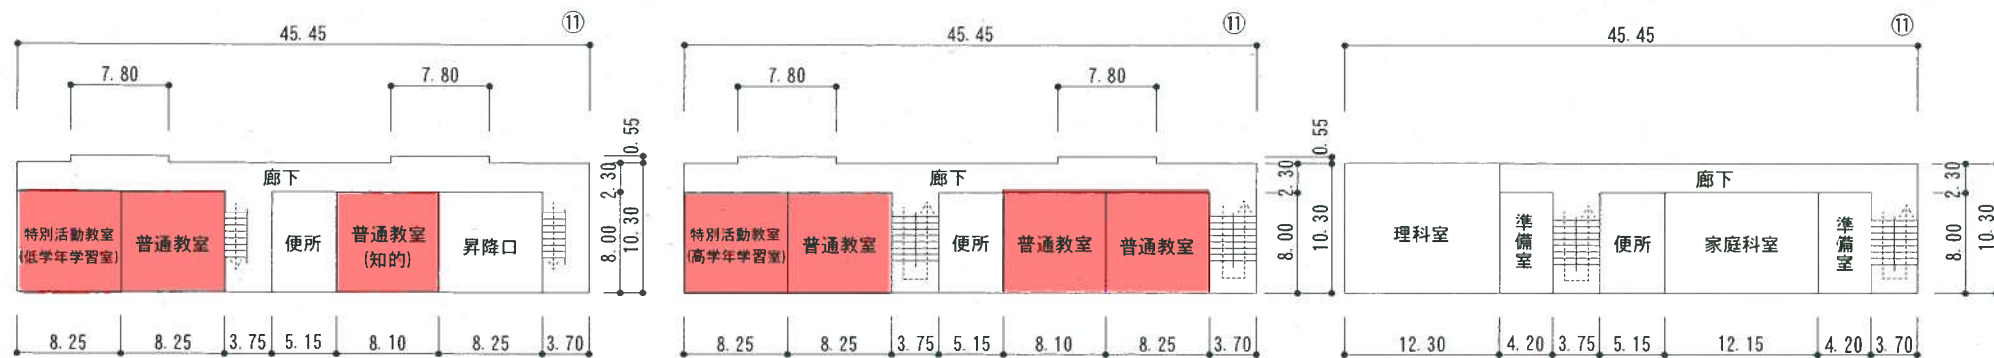


プール専用付属室 22 m²

平成30年度

施設の配置図

縮尺

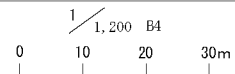

学校名

きさん
岐山小学校

調査番号

(都道府県)
35

(市町村)
215

(学校)
0143

整理番号


凡 例

建物

- ⑩ 未とりこわし建物
- ⑨ 危険建物
- ⑧ 借用建物
- ⑦ 一時使用建物


建物以外の工作物

- ⑥ 吹き抜け渡り廊下
- ⑤ 正門、通用門
- ④ 当該学校以外の建物
- ③ 外 柵
- ② 飼育小屋
- ① 語らいの広場
- ① 屋外環境整備事業
- ① 温室

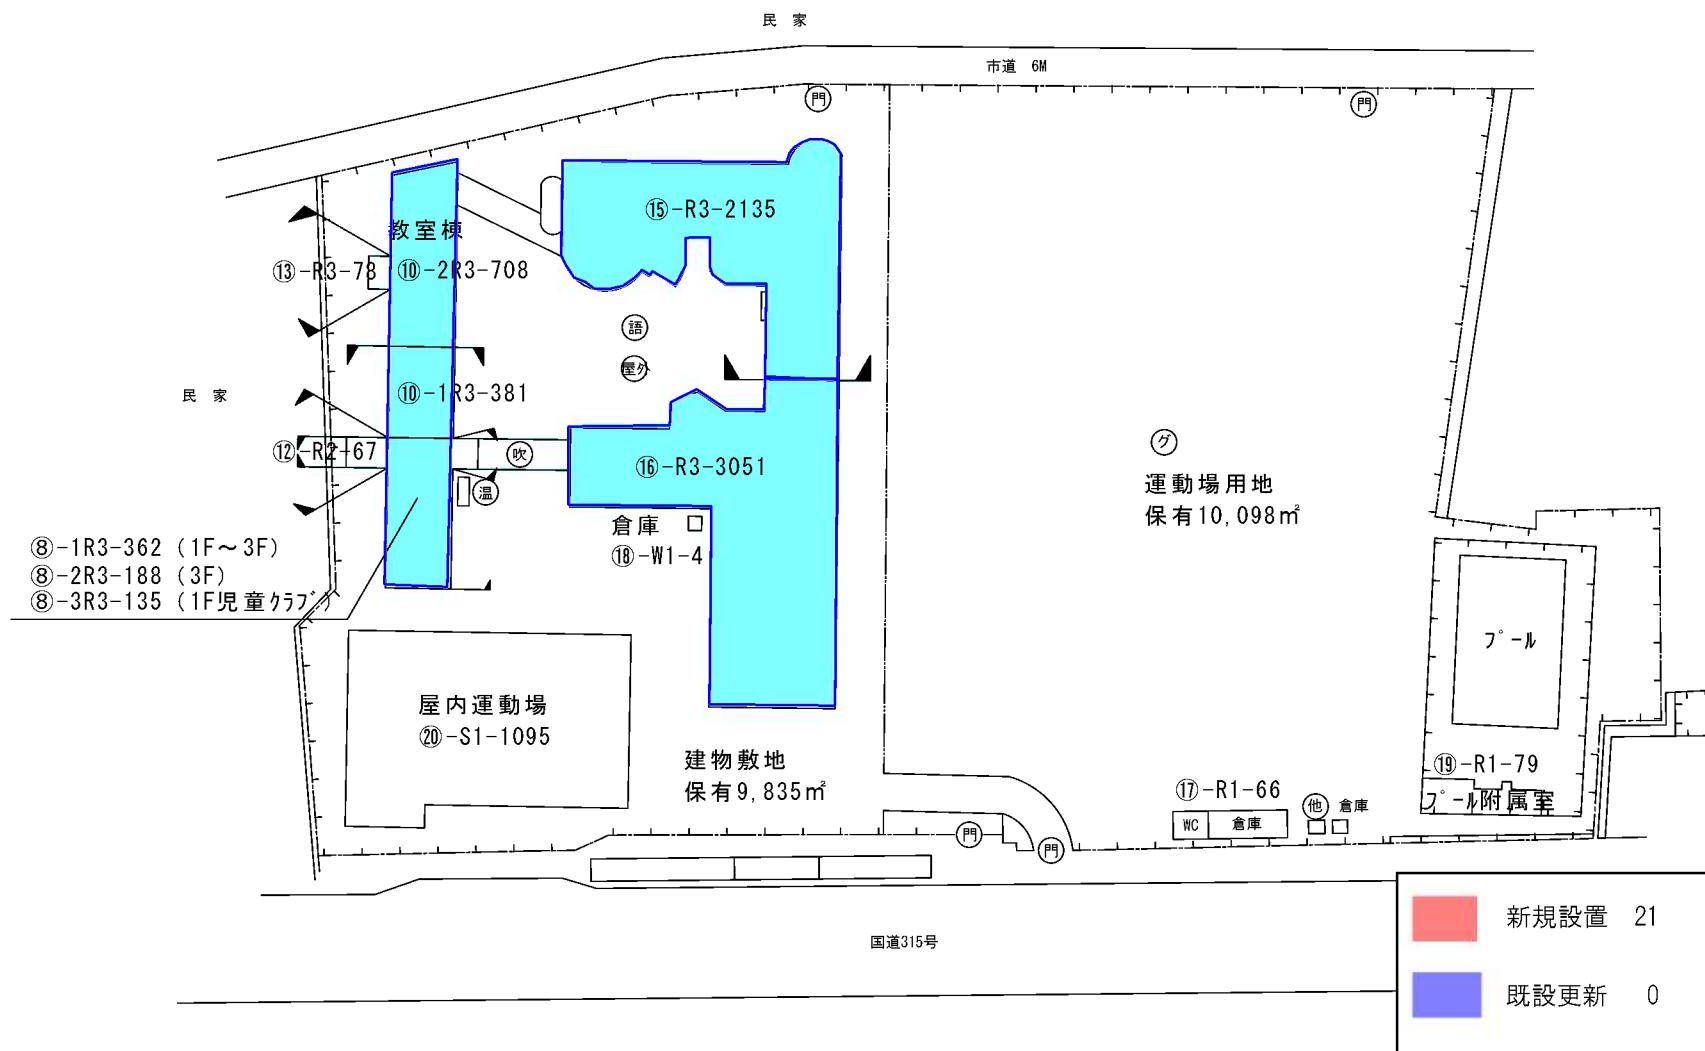

平成30年度

平面図	縮尺	$\frac{1}{600}$	B4	学校名	きさん 岐山小学校	調査番号	(都道府県)	(市町村)	(学校)	整理番号
						352150143				

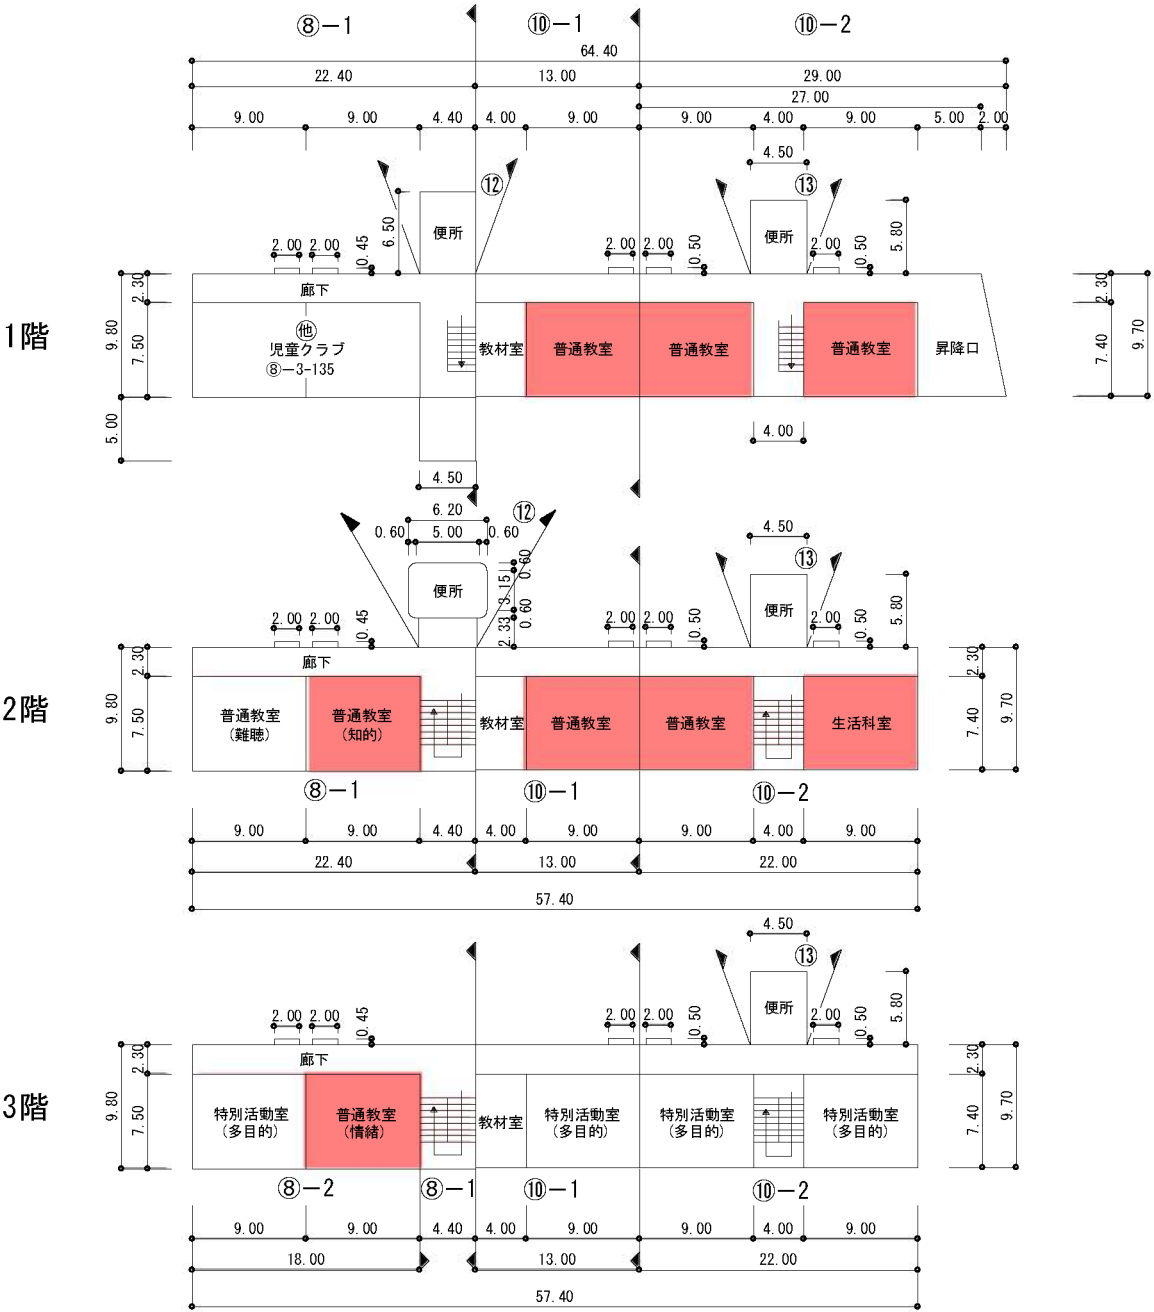

平成30年度

平面図	縮尺	1/600 B4	学校名	きさん 岐山小学校	調査番号	(都道府県)	(市町村)	(学 校)	整理番号
					352150143				

