

平成30年度

施設の配置図

縮尺

0 10 20 30 40 50 m

B4

学校名

すまゐり小学校

調査番号

35

21

50

14

44

(都道府県)

(市町村)

(学校)

整理番号

44

凡例

建物

- (未) 未とりこわし建物
- (危) 危険建物
- (借) 借用建物
- (一時) 一時使用建物
- (屋外) 屋外教育環境整備事業によるもの



建物以外の工作物

- (門) 正門、通用門
- (柵) 外柵
- (倉庫) 合併処理槽
- (ポンプ室) ポンプ室

	新規設置 4
	既設更新 0



(北に矢印を付す)

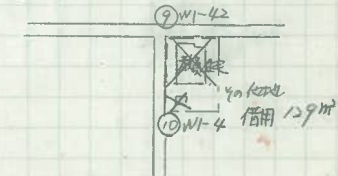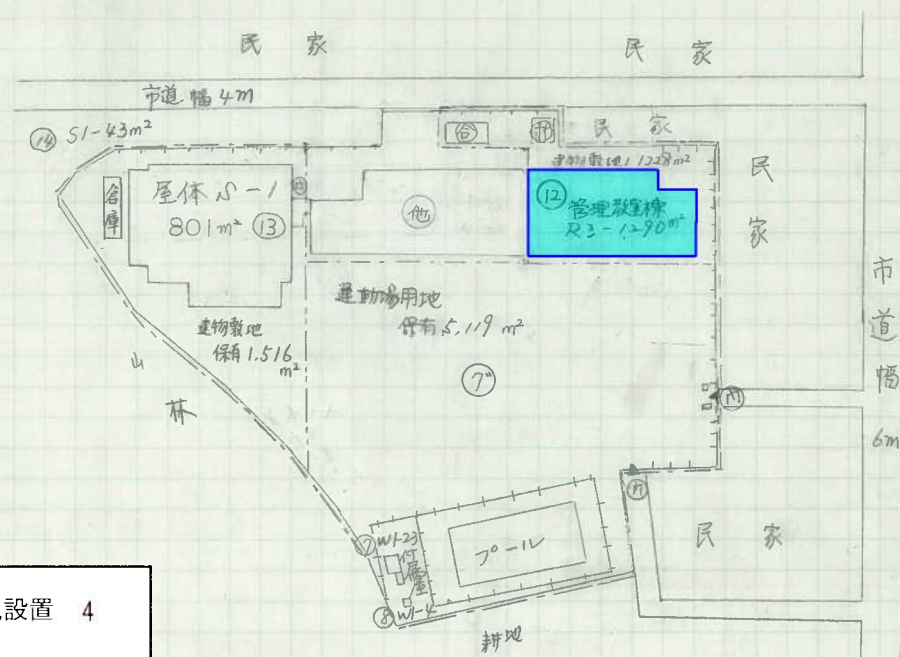


平成30年度


平面図

縮尺	0 5 10 15 20 m	B4	学校名	すま須磨小学校	調査番号	352150144	整理番号	
					(都道府県)	(市町村)	(学校)	


3階

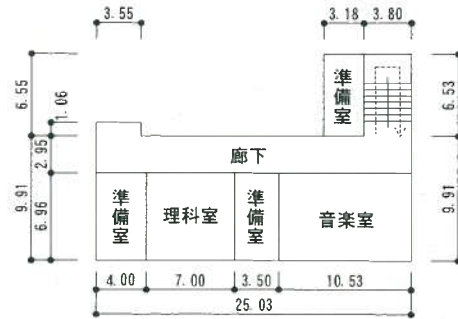


2階

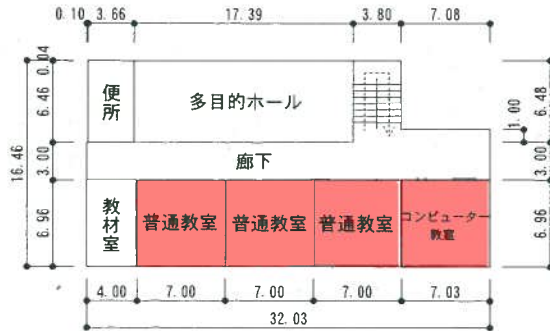


1階

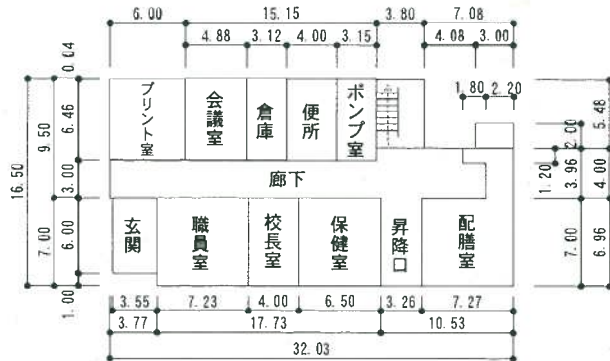


12

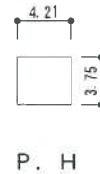


9 教員住宅

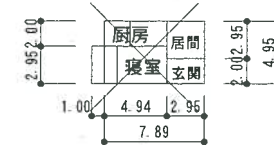

10

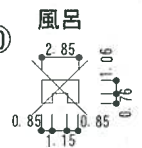

13

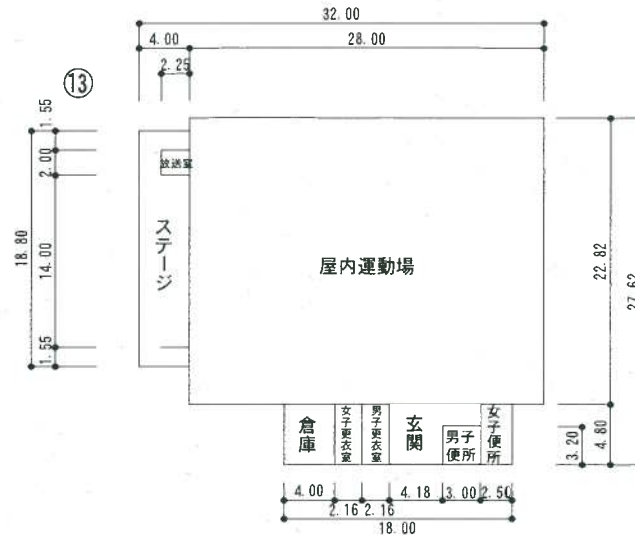


14



7



8

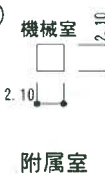

給食室 68㎡

プール専用附属室 27㎡

平成30年度

施設の配置図

縮尺

1/1200
0 10 20 30 40 50 m

B4
学校名

沼城小学校

調査番号


都道府県	市町村	学校	整理番号
3	5	2	1
5	0	1	4
9			

凡例

建物


- 未 未とりこわし建物
- 危 危険建物
- 借 借用建物
- 時 一時使用建物
- 正門通内
- 外柵
- 吹抜けの廊下
- ホンプ室
- 動機小屋

	新規設置	12
	既設更新	0

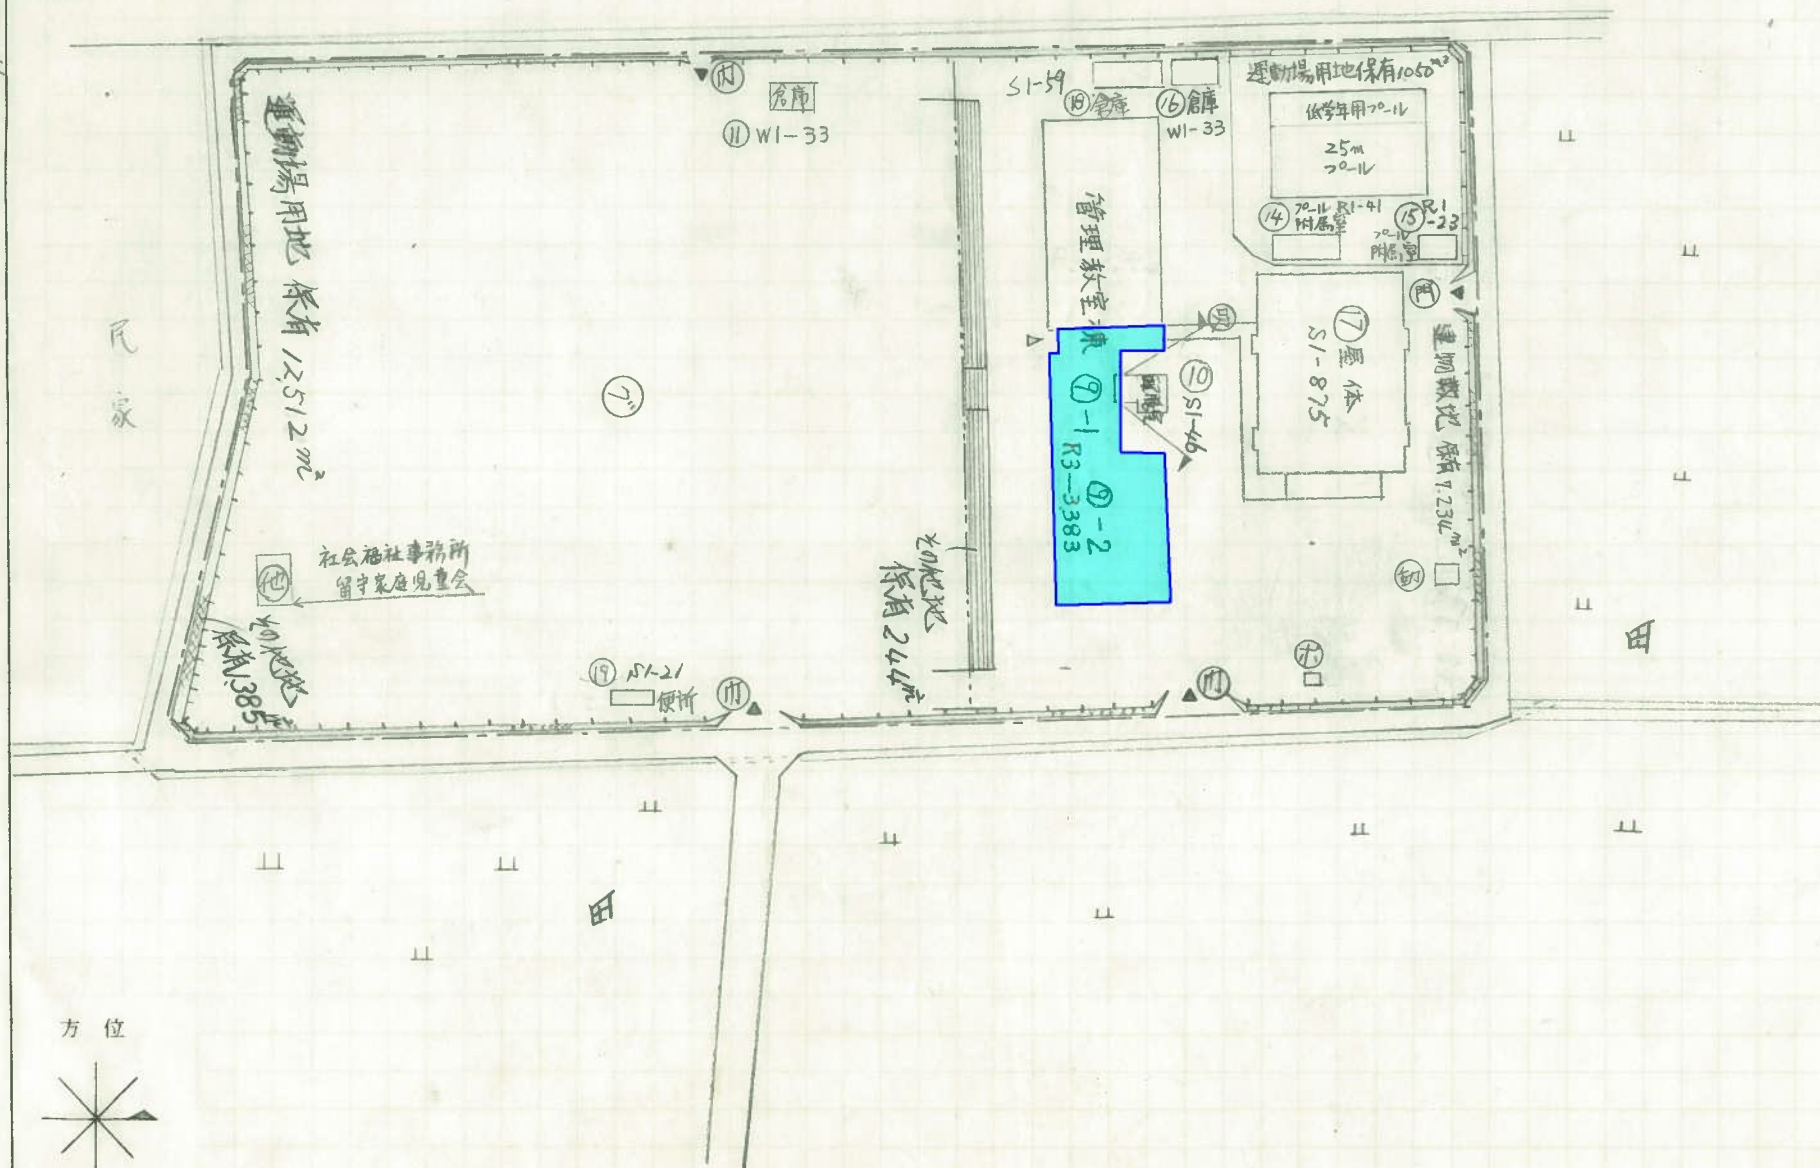

方位
(北に矢印を付す)

44	45	46	
----	----	-----

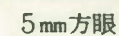

平成 30 年度

平面図

縮尺

1/600
10 20 m

B4

学校名

沼城小学校

調査番号

352150149

(都道府県)

(市町村)



(学 校)

0149

整理番号



凡例

便所…… W.C

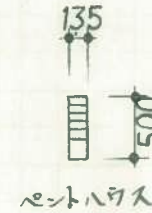
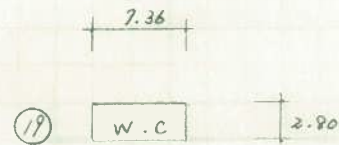


(14) フォール附属室

(15) フォール附属室

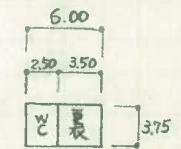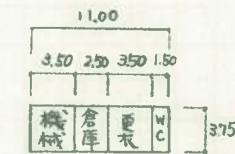

フォール専用附属室 64m²

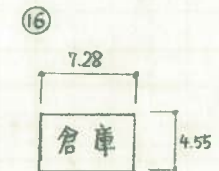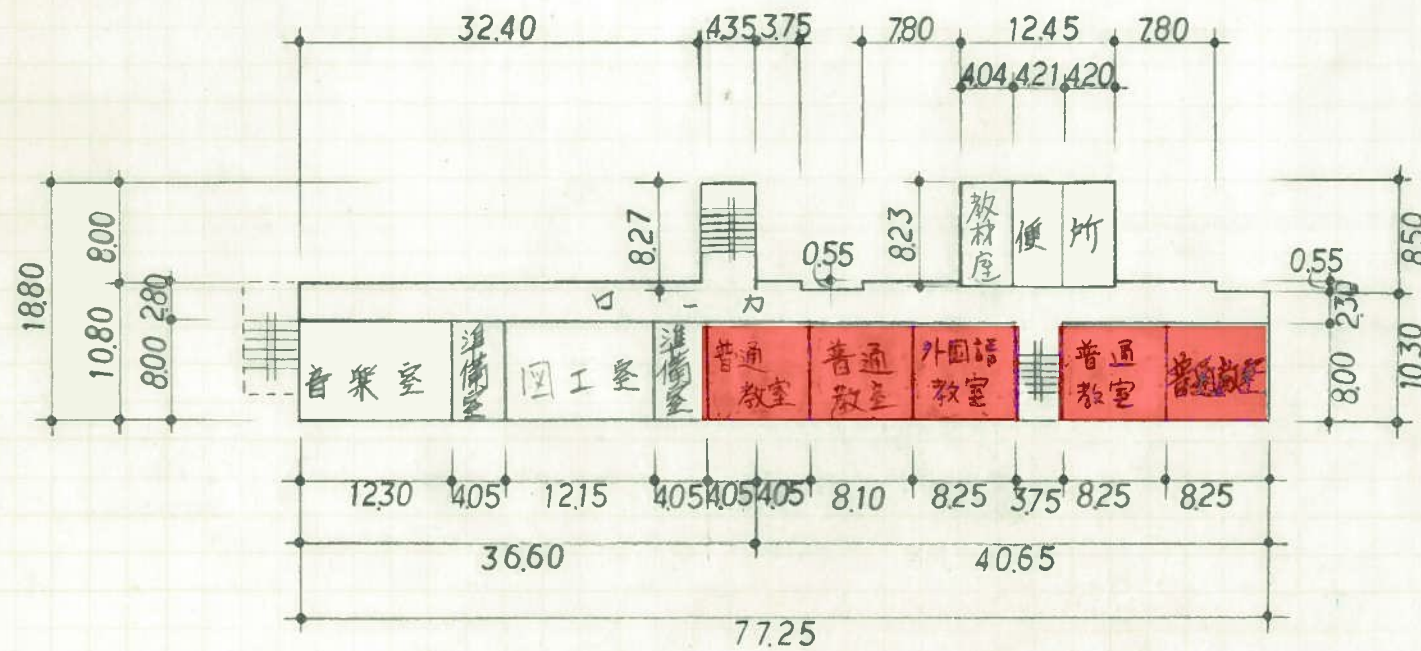

⑨ - 1

3 階

平成30年度

施設の配置図

縮尺



B4

学校名

しほり 周陽小学校

調査番号

352150151

(都道府県)

(市町村)

(学 校)

整理番号

凡 例

建 物

- (未) 未とりこわし建物
- (危) 危険建物
- (借) 借用建物
- (時) 一時使用建物
- (他) 当該学校以外の建物


建物以外の工作物

- (自) 自転車置場
- (倉) 倉 庫
- (吹) 吹き抜けの渡廊下
- (温) 温 室
- (撲) 相 撲 場
- (門) 正門・通用門
- 外柵

方 位



(北に矢印を付す)

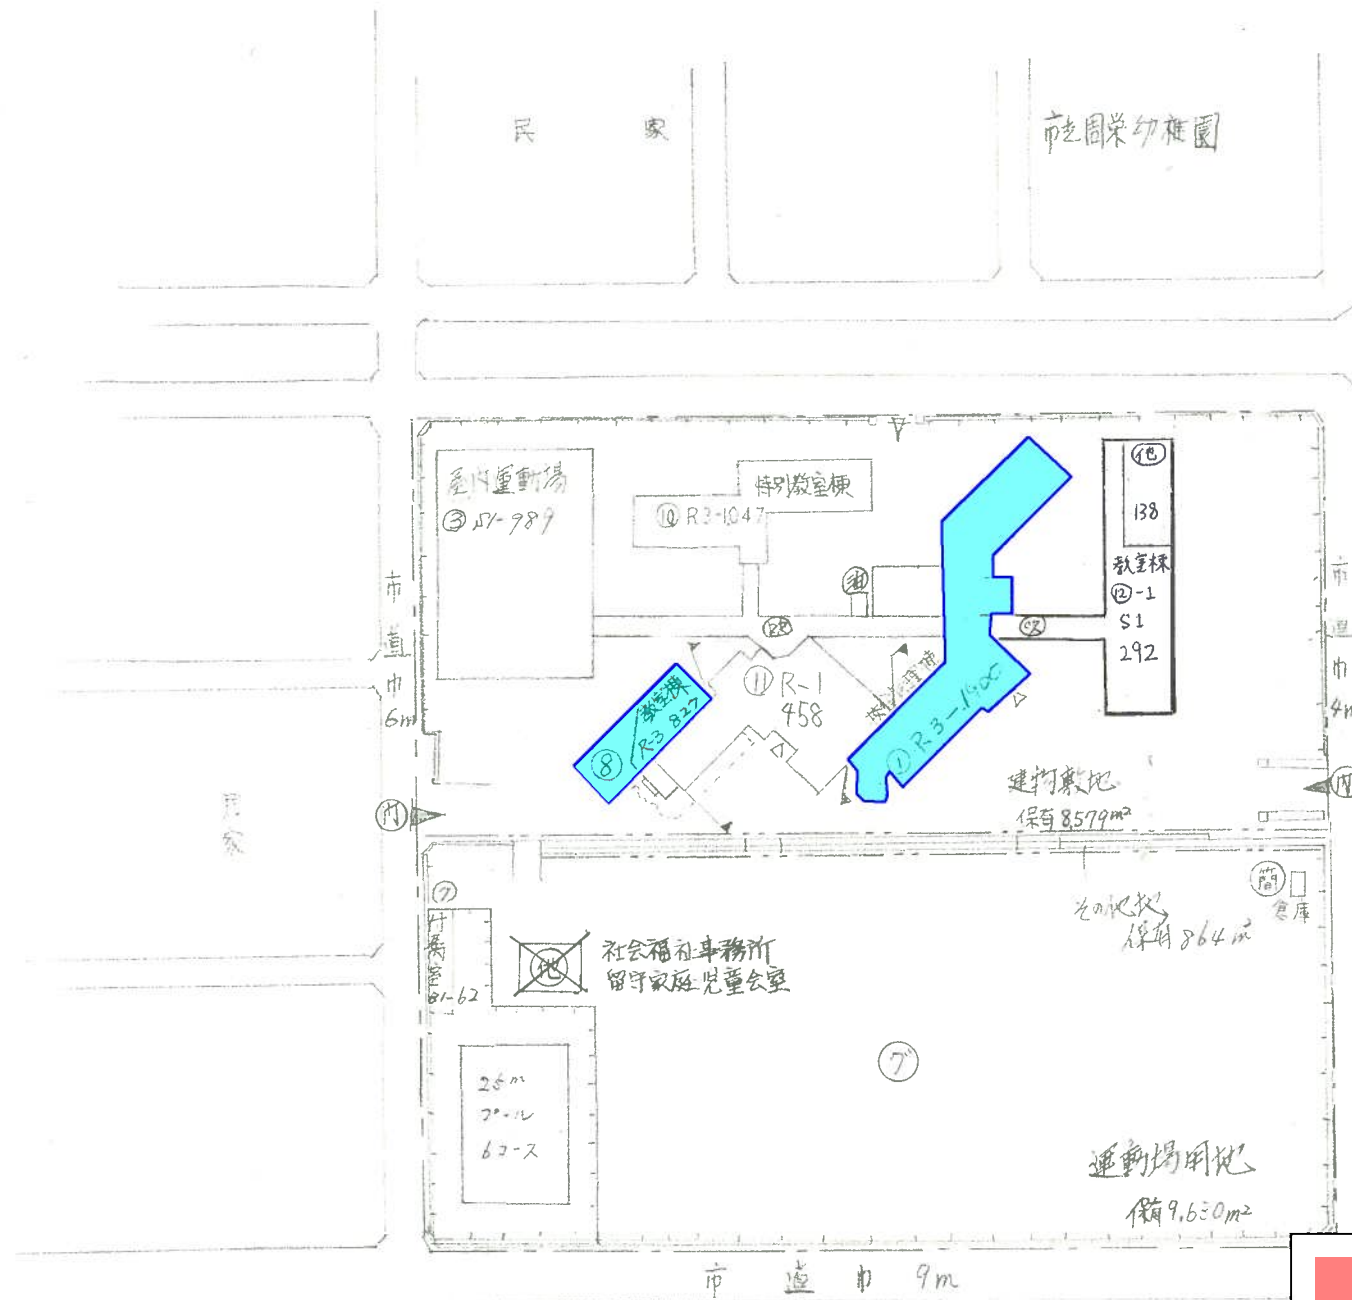

	新規設置 11
	既設更新 0

平成30年度

平面図

縮尺

0 600 10 20 30m

B4

学校名

岡陽小学校

調査番号

35

(市町村)

21

(学校)


50151

整理番号

51

凡例

- 普通教室-----普
- 理科室-----理科
- 事務室-----事務
- 校長室-----校長
- 宿直室-----宿直
- 保健室-----保健
- 便所-----W.C
- 更衣室-----更衣
- 放送室-----放送
- 職員室-----職員
- 教員室-----教員
- 機械室-----機

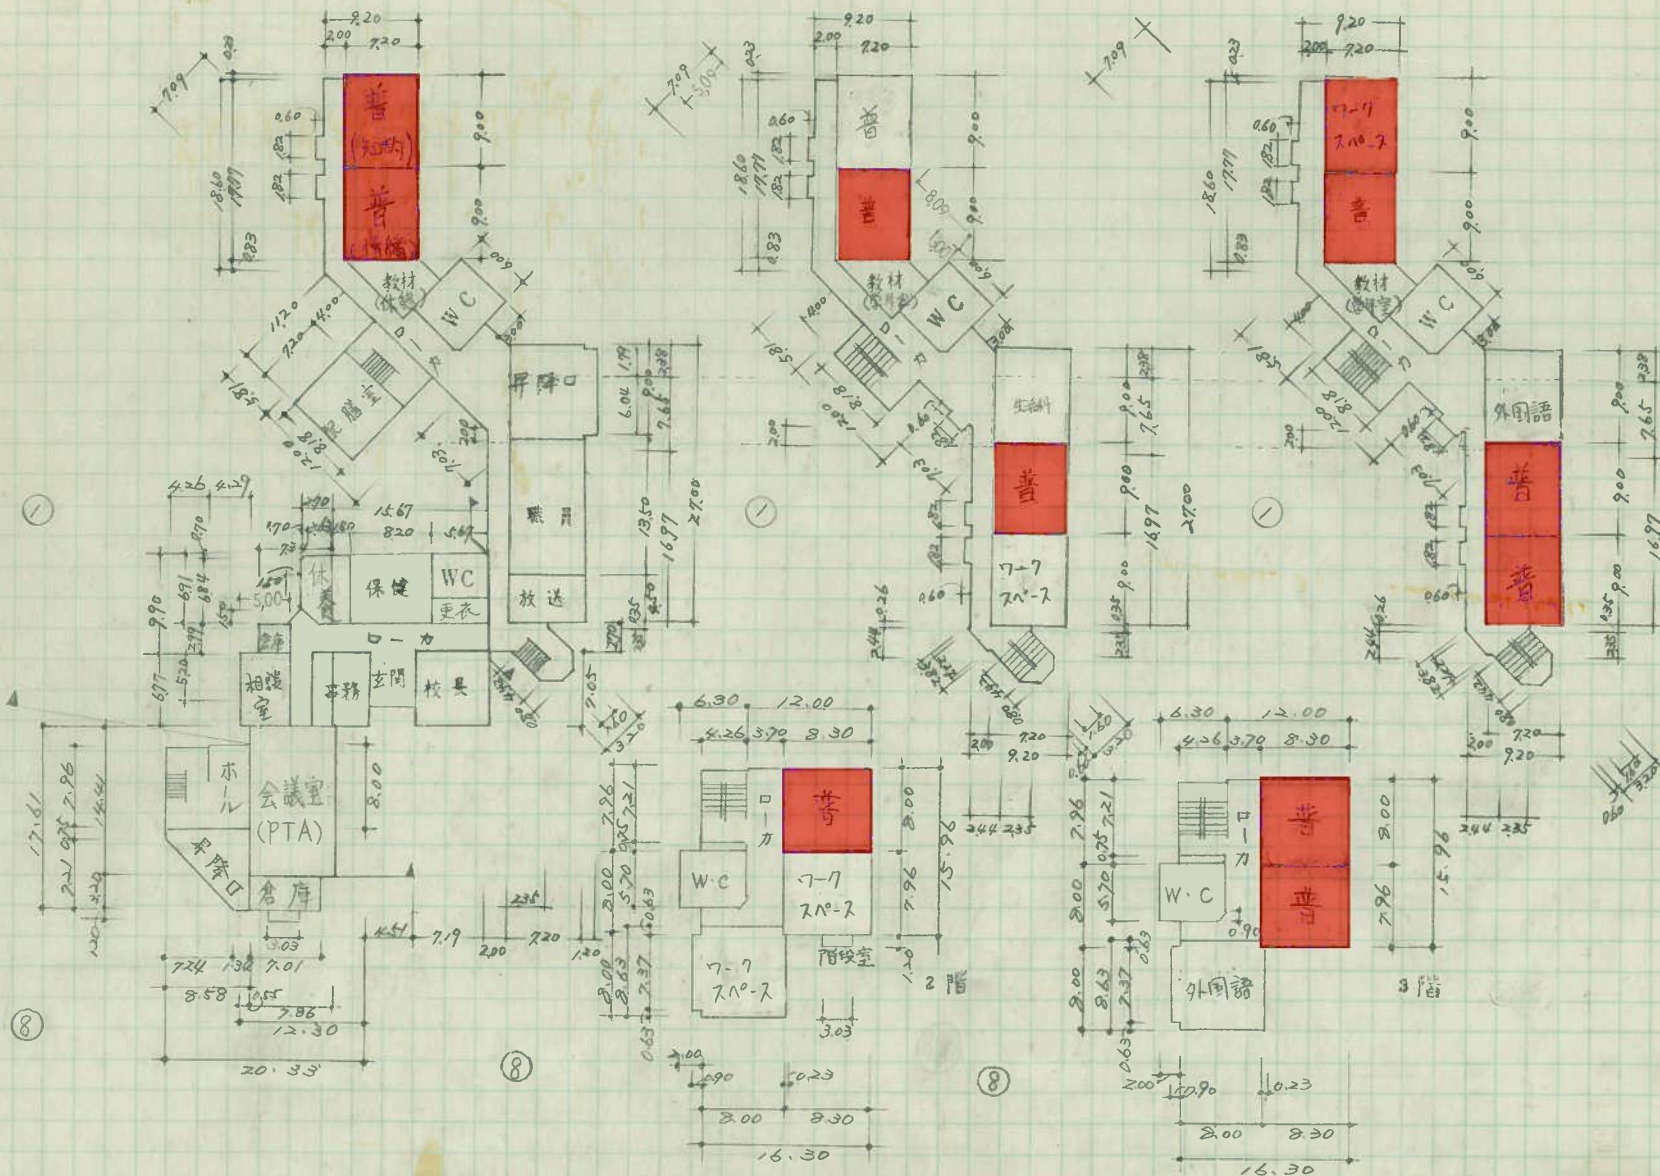

ホール専用附属室 62m²

平成30年度

平面図

縮尺

600

B4

学校名

しょう 周陽小学校

調査番号

315

(市町村)

215


(学校)

0151


整理番号

3



⑩
3階

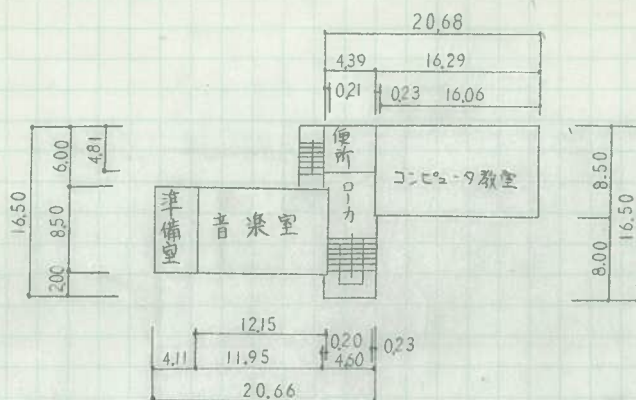


⑫

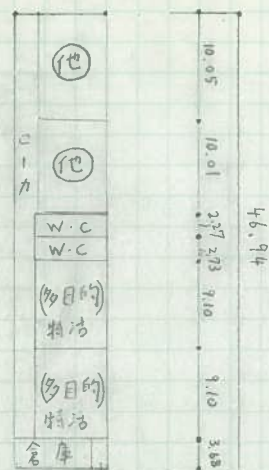

⑩
2階

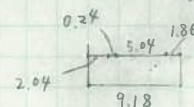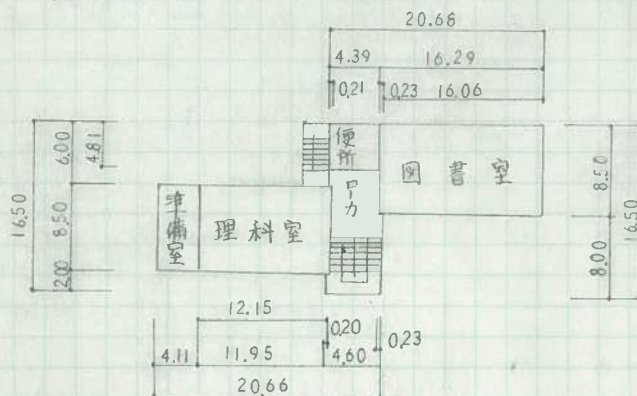


⑩
1階

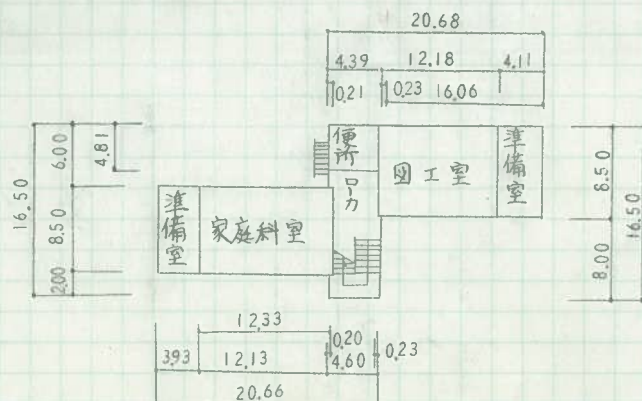

整理 翟

5mm 方眼

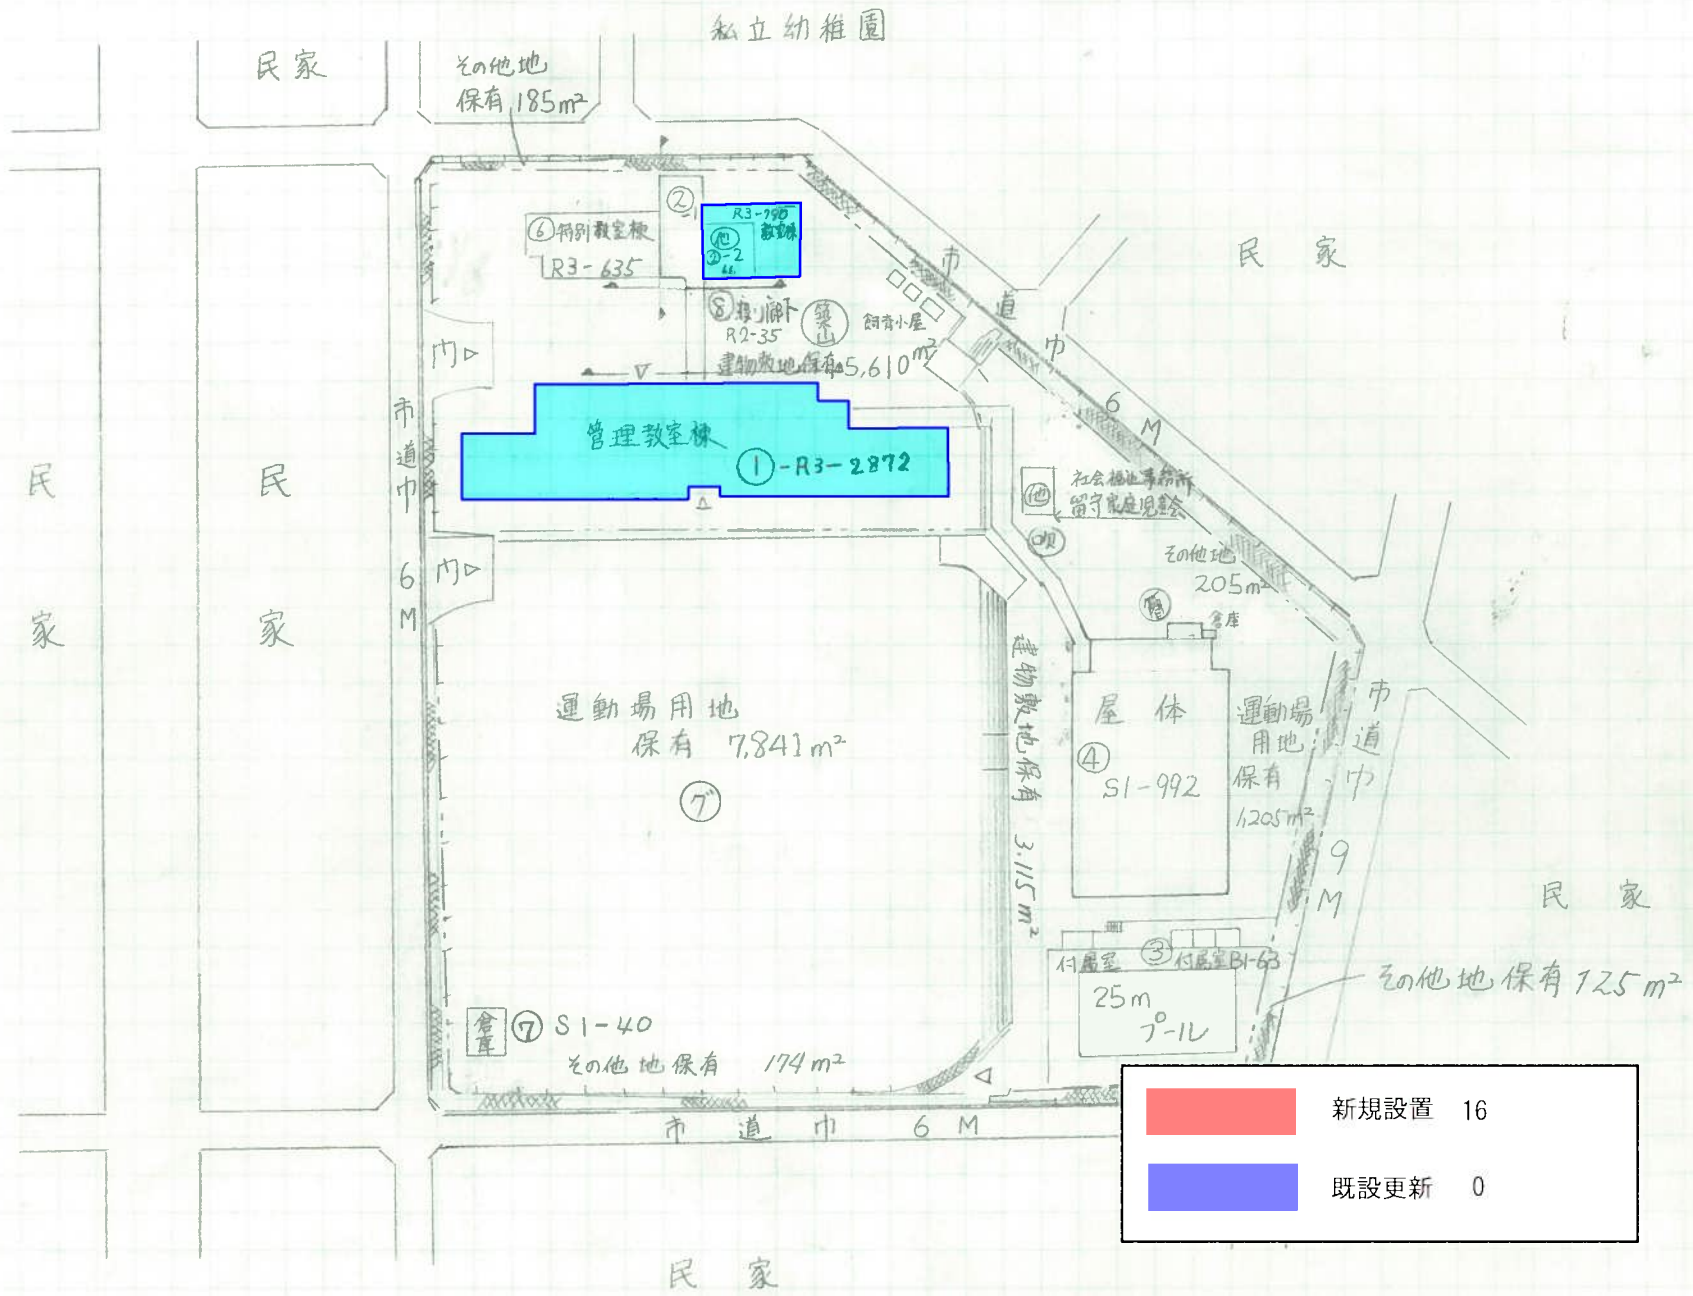

既設更新 0

平面图

縮尺

1/500 A4

5 10 15m

学校名 さくらぎ
桜木小学校


調査番号

35

2	1
---	---


(學 物)	
1	5

整理番号

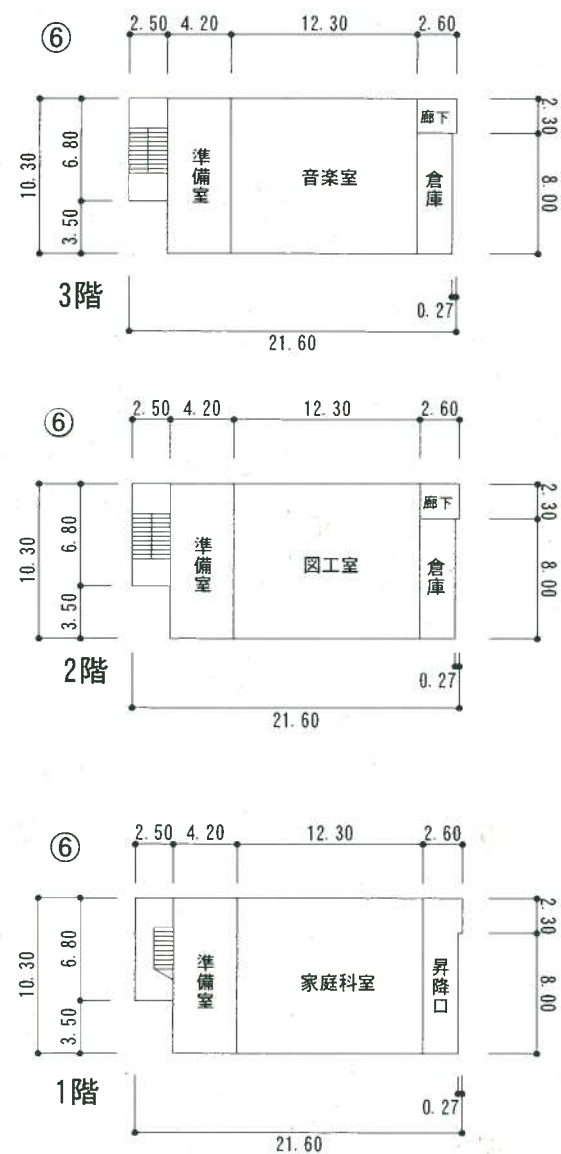

平成30年度


平面図

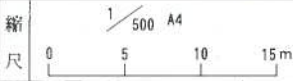



学校名 さくらぎ 桜木小学校

調査番号	(郵便番号)	(市町村)	(学校)	整理番号
352150153				

2階

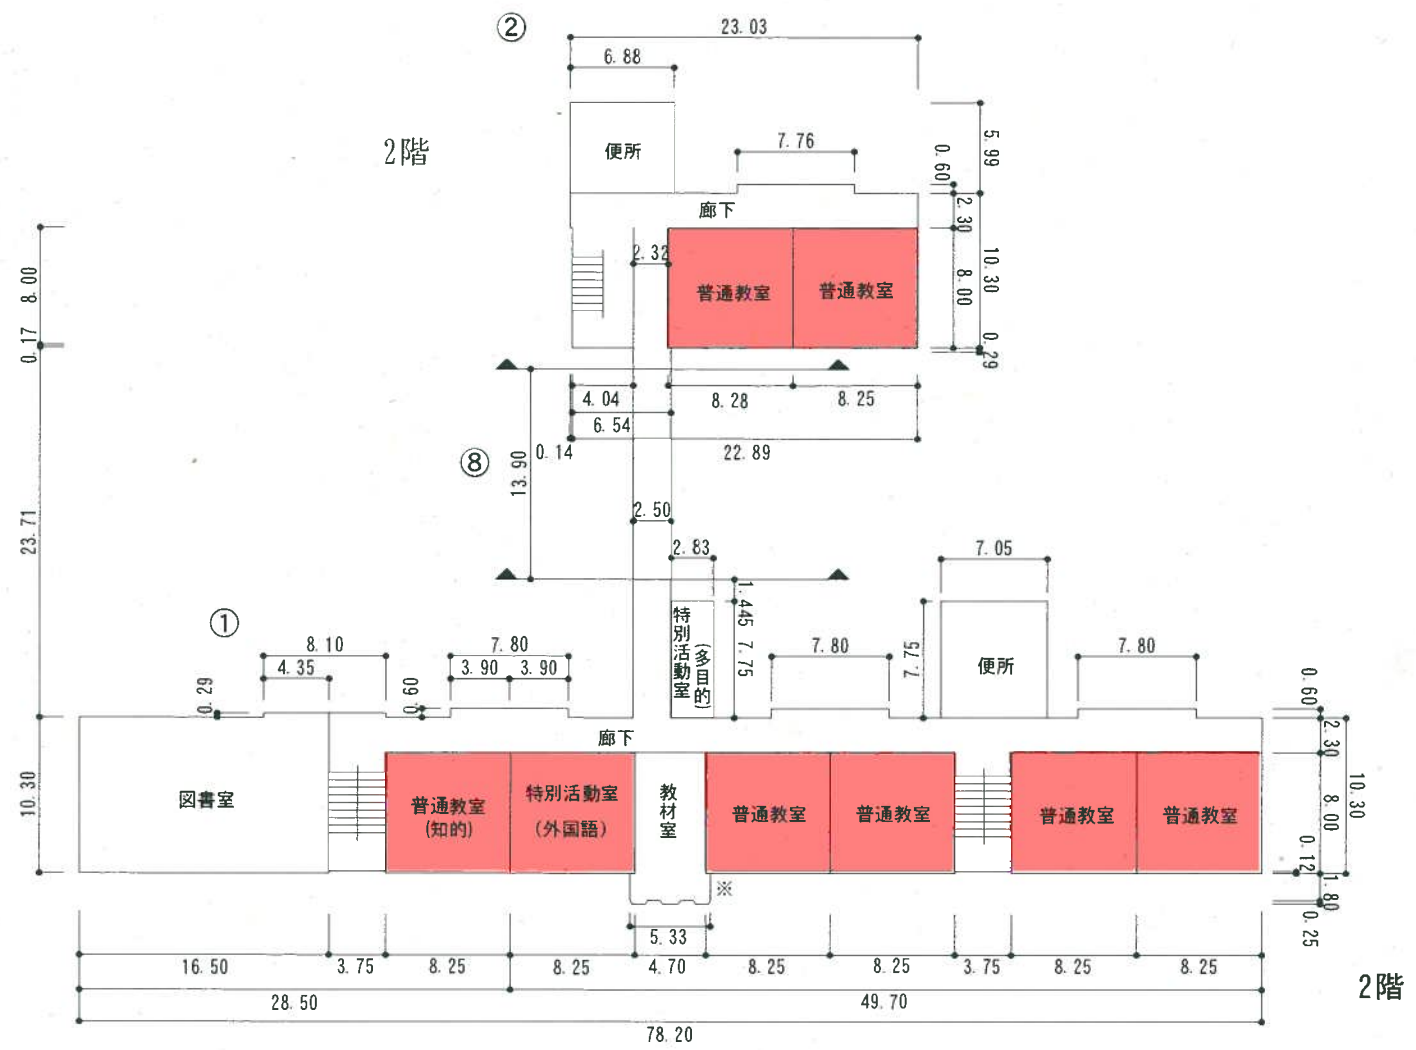

⑦

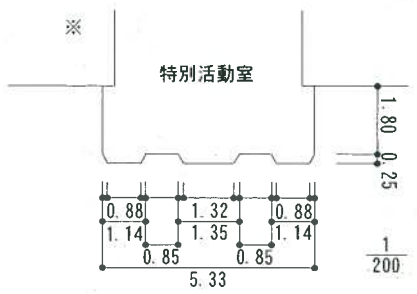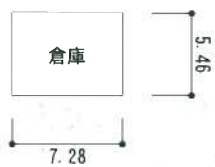


2階

平成30年度


平面図

縮尺	1/500 A4	学校名	さくらぎ 桜木小学校	調査番号	(都道府県)	(市町村)	(学校)	整理番号
0 5 10 15m				352150153				


3階

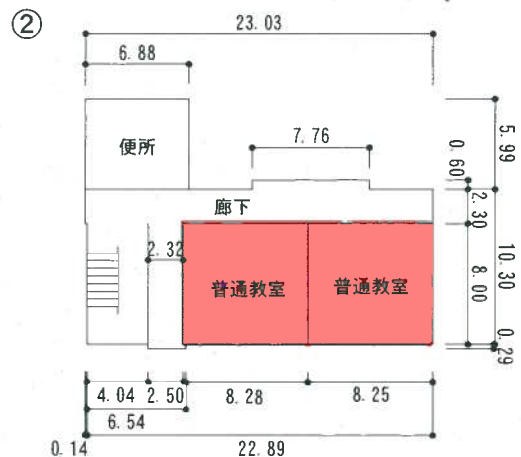


1.20
5.00
ペントハウス

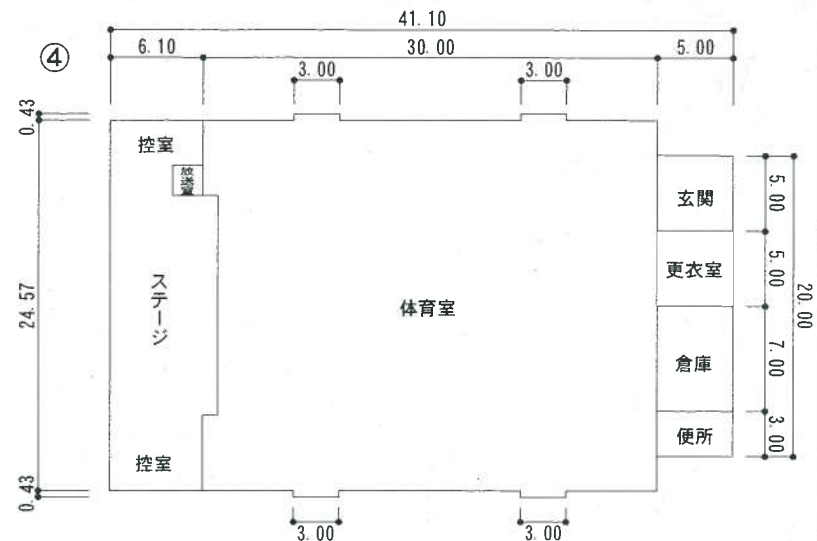

プール附属室

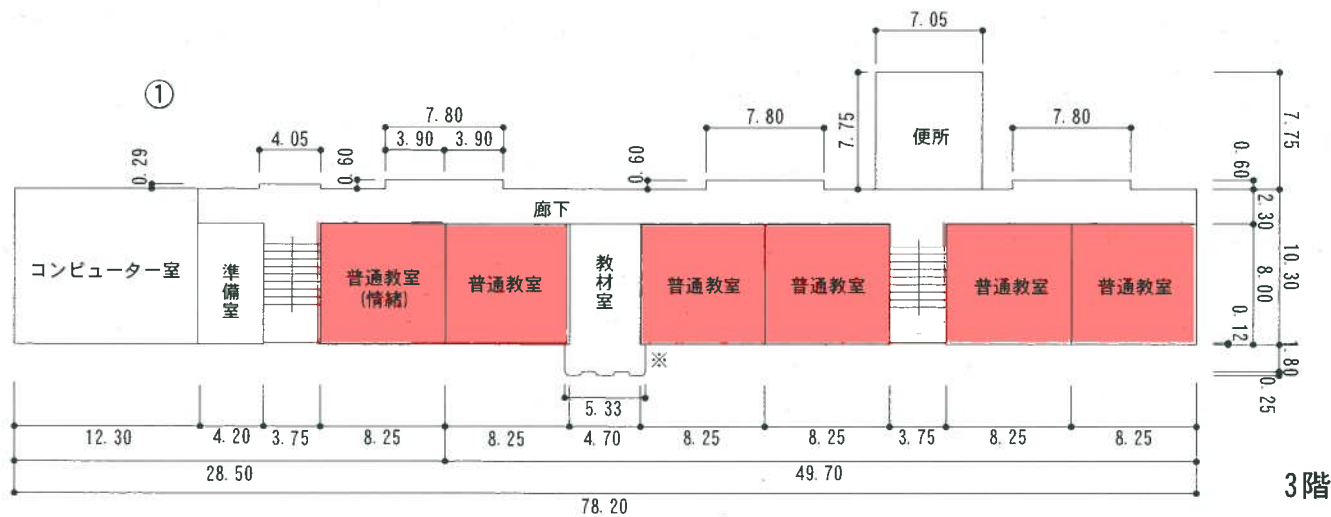

3階

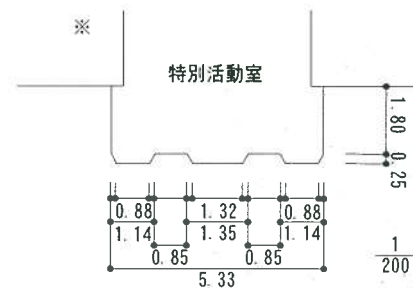

プール専用付属室 63㎡

平成30年度

施設の配置図

縮尺

1/1200

B4

学校名

あまづき 秋月小学校

調査番号

(都道府県) (市町村) (学校) 35 215 0152

整理番号

凡例

建物


- (未) 未とりこし建物
- (危) 危険建物
- (借) 借用建物
- (一時) 一時使用建物
- (屋外) 屋外教育環境整備事業によるもの
- (他) 当該学校以外の建物
- (吹) 吹き抜けの渡廊下
- (簡) 簡易な小規模構造物
- (門) 正門、通用門
- (油) 油庫
- 外柵
- (動) 動物小屋
- (他) スポーツ少年団倉庫



新規設置 17



既設更新 0

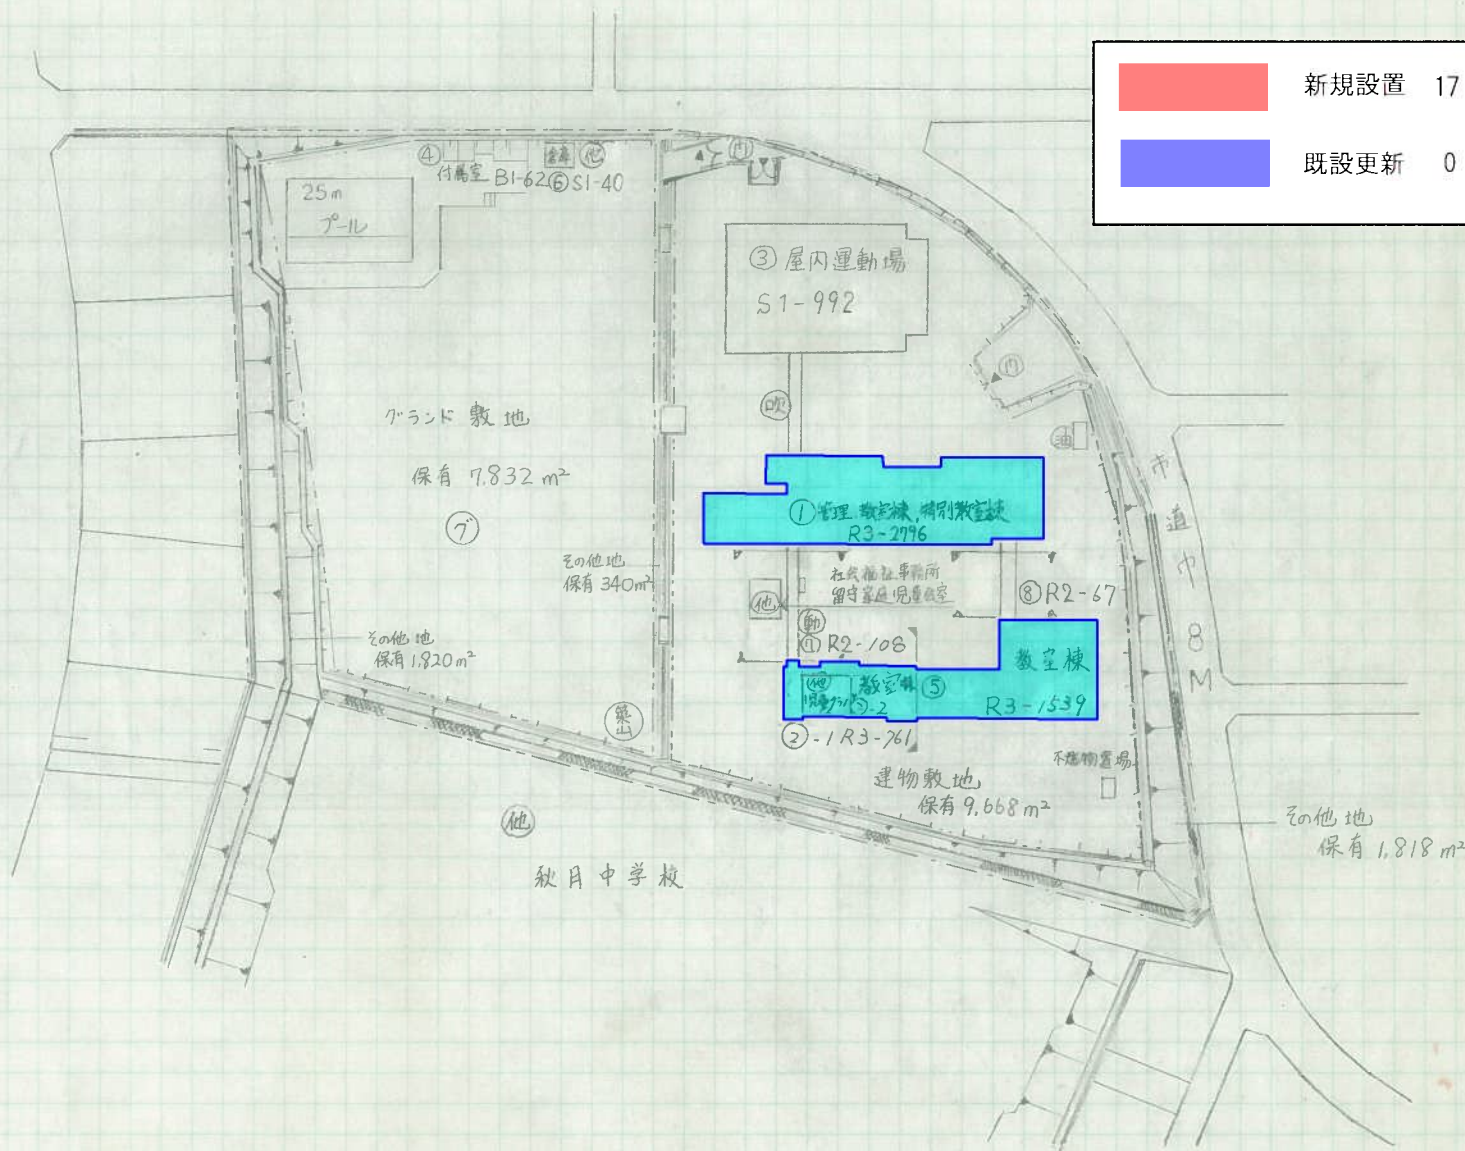

(北に矢印を付す)

平成30年度

平面図

縮尺

1/600

B4

学校名

あきつ

秋月小学校

調査番号

(国連府県)

(市町村)

(学 校)

3 5


2 1

5 0

1 5

2

整理番号

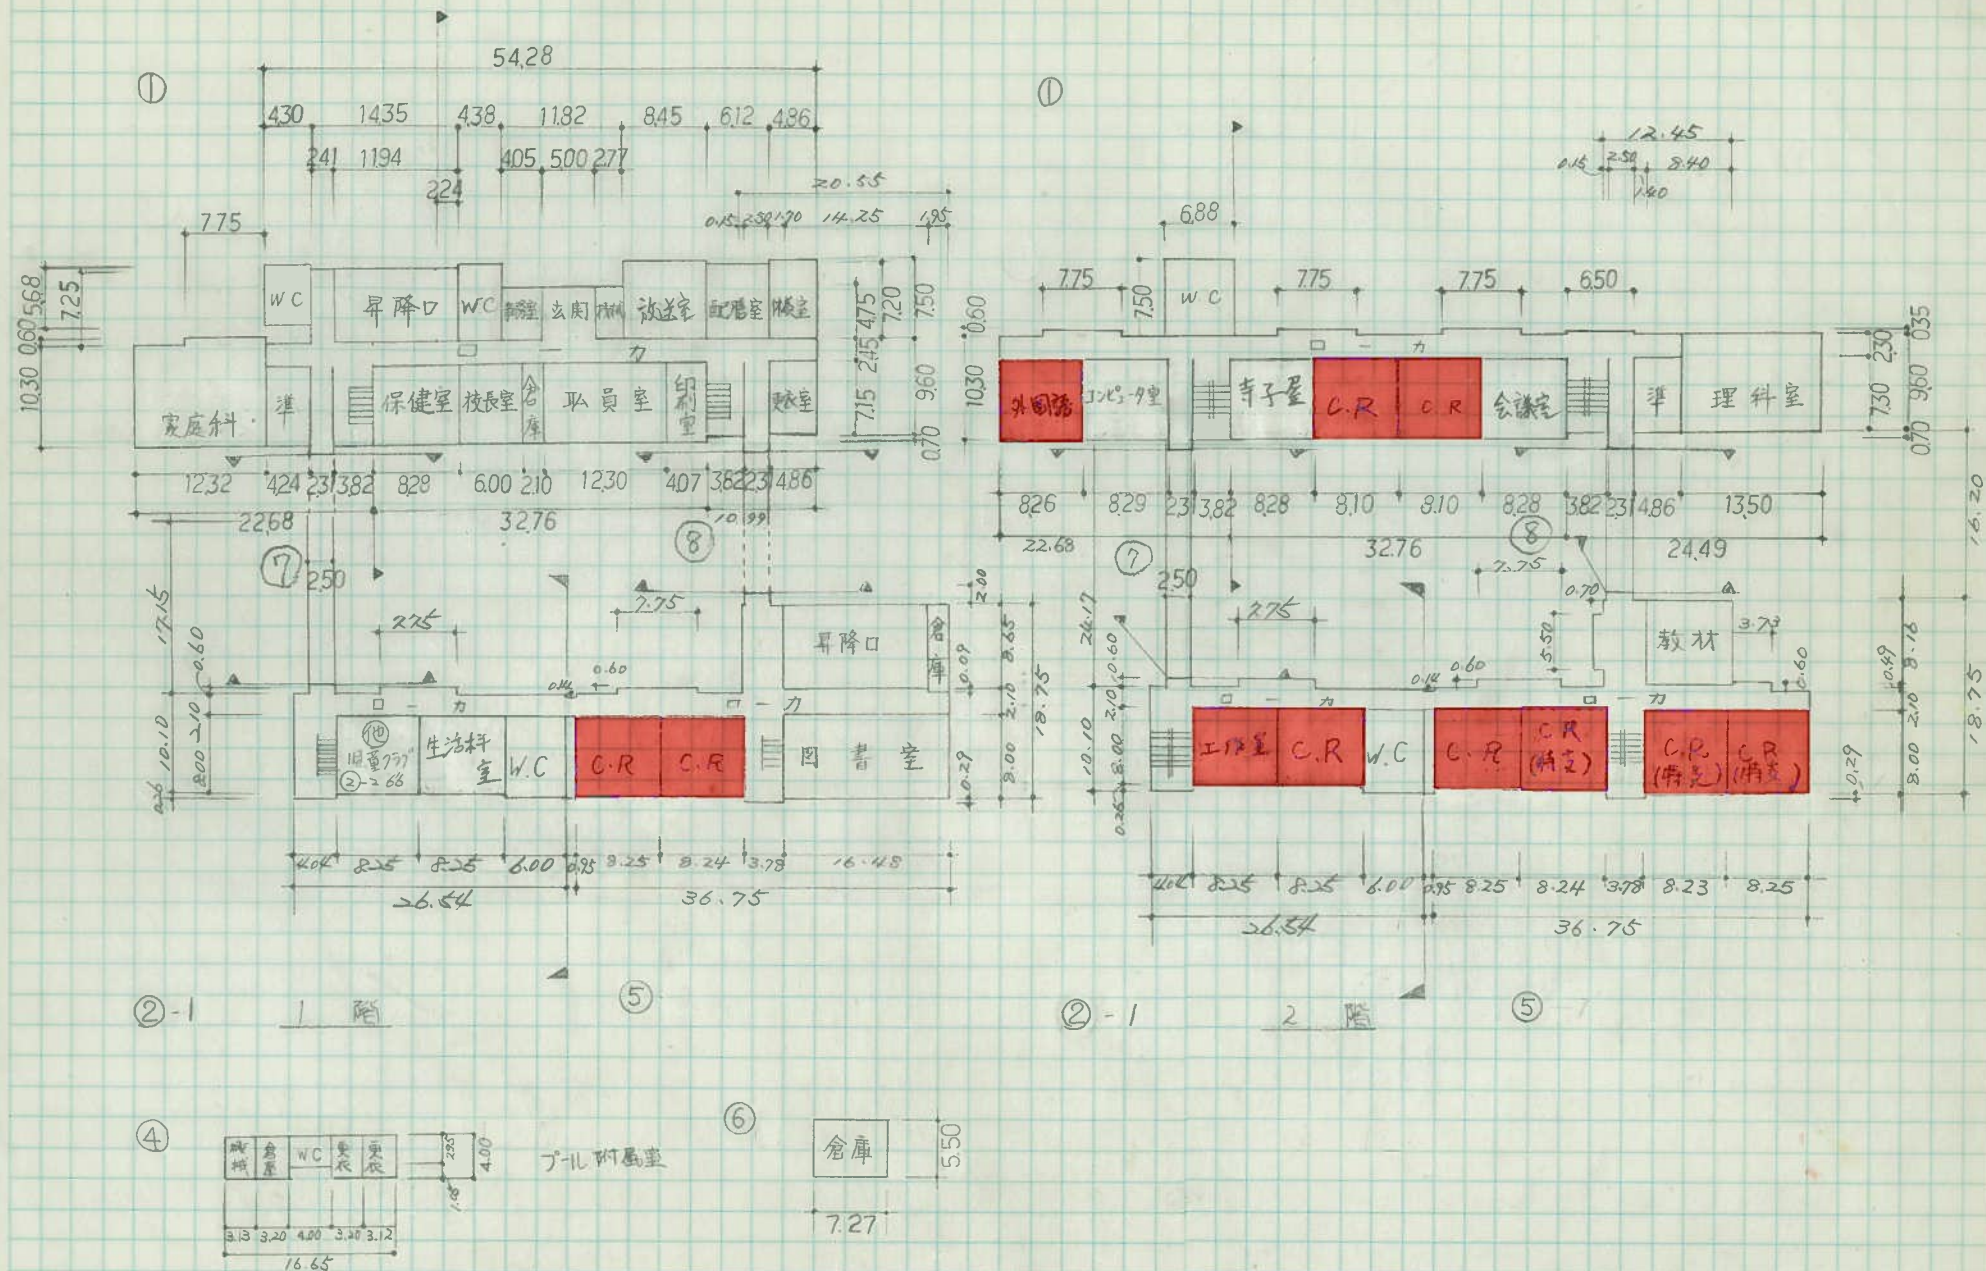

平成30年度

平面図

縮尺

1/600
10 20 m

B4

学校名



あきづき 秋月小学校

調査番号

(都道府県) 35 (市町村) 2150 (学校) 152 整理番号


凡例

- 普通教室 ----- C.R
- 便 所 ----- W.C
- 準備室 ----- 準備
- プリント室 ----- プリント
- 機械室 ----- 機械

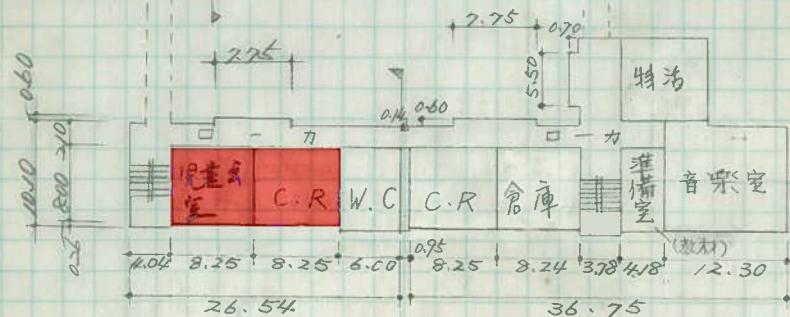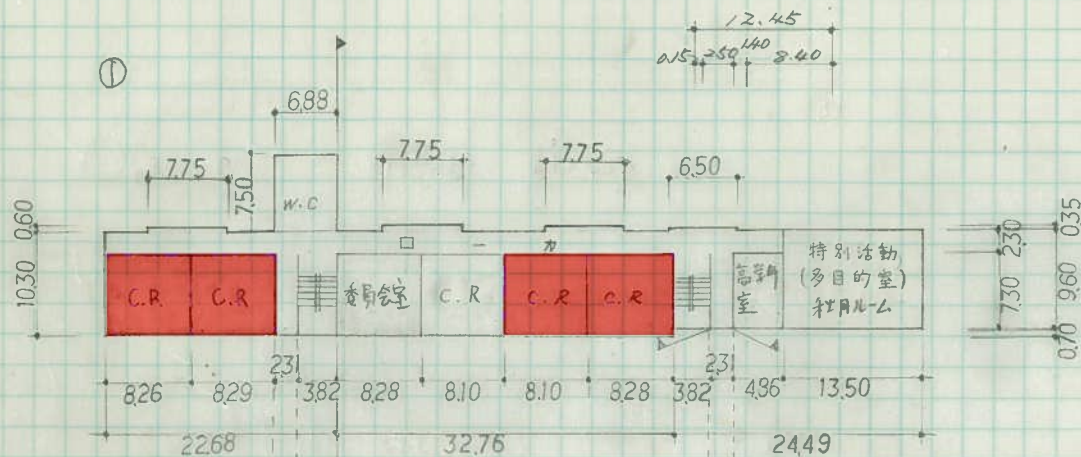


②-1

⑤

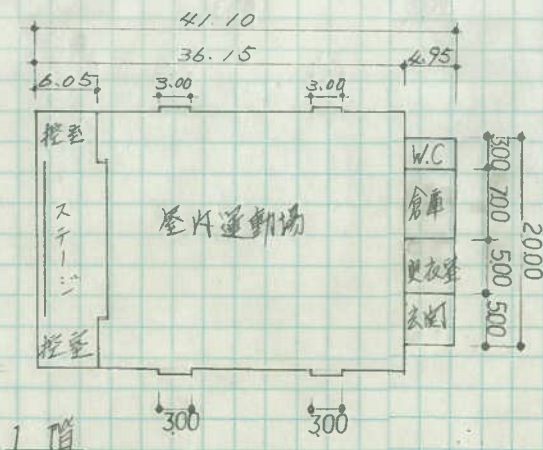

3 階

1 階

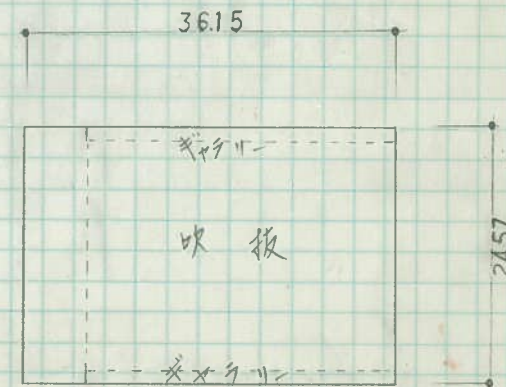

2 階

プール専用附属室 62㎡