
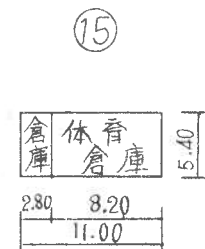
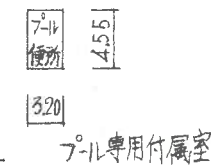
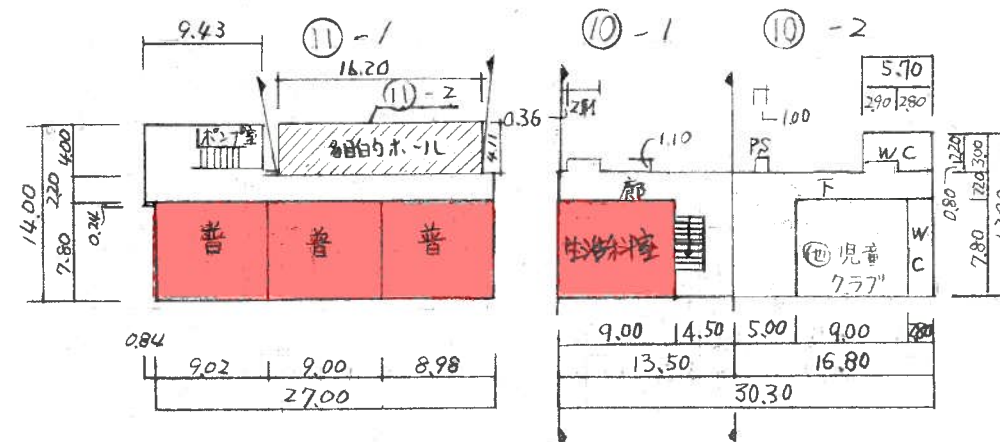
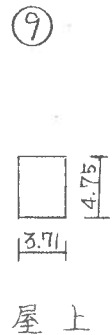
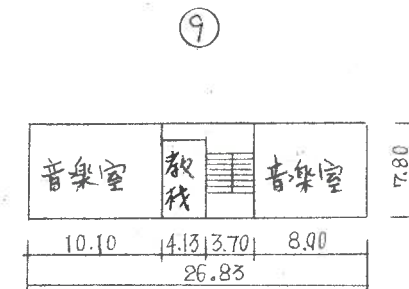
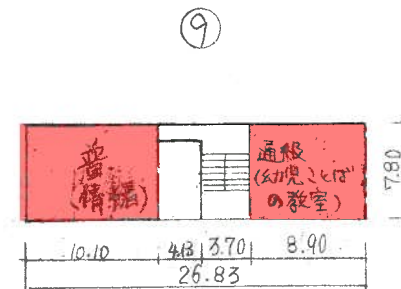


$$\begin{array}{c} \text{+} \\ \text{+} \\ \text{+} \\ \text{+} \end{array}$$
$$\begin{array}{c} \text{+} \\ \text{+} \\ \text{+} \\ \text{+} \end{array}$$


平成30年度



平面図	縮尺	1/600	B4	学校名	富田東小学校	調査番号	(都道府県)	(市町村)	(学校)	整理番号
		0 5 10 20 30m				35	21	50	521	

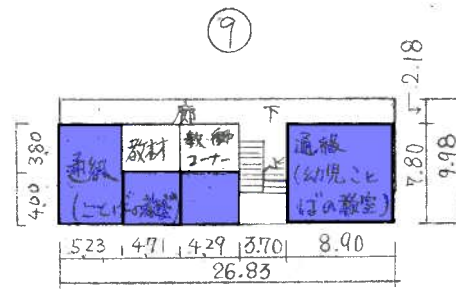

凡例

普 --- 普通教室
 準 --- 準備室
 音楽 --- 音楽教室
 家庭 --- 家庭科教室
 理科 --- 理科教室
 WC --- 便所

⑰
7-11 専用付属室

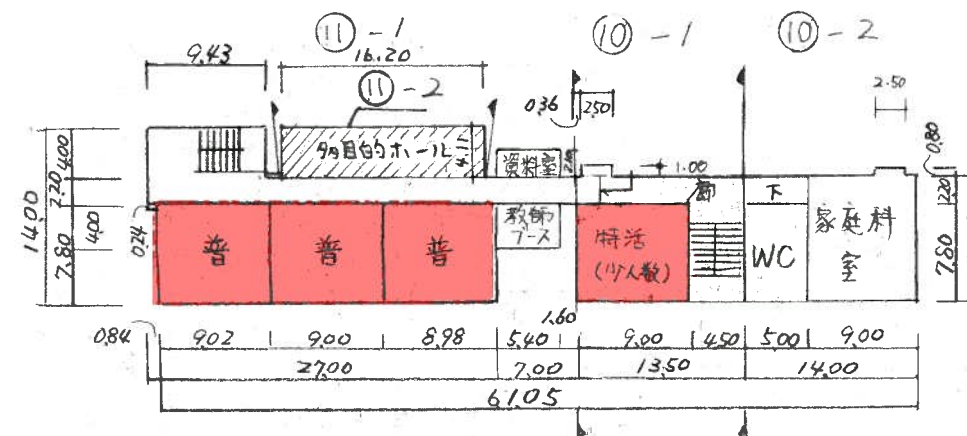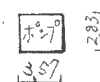

7-11 専用付属室 25m²

平成30年度

平面図

縮尺

1/600
0 5 10 20 30m

B4

学校名

富田東小学校

調査番号





(都道府県)

(市町村)

(学 校)

整理番号

352150521

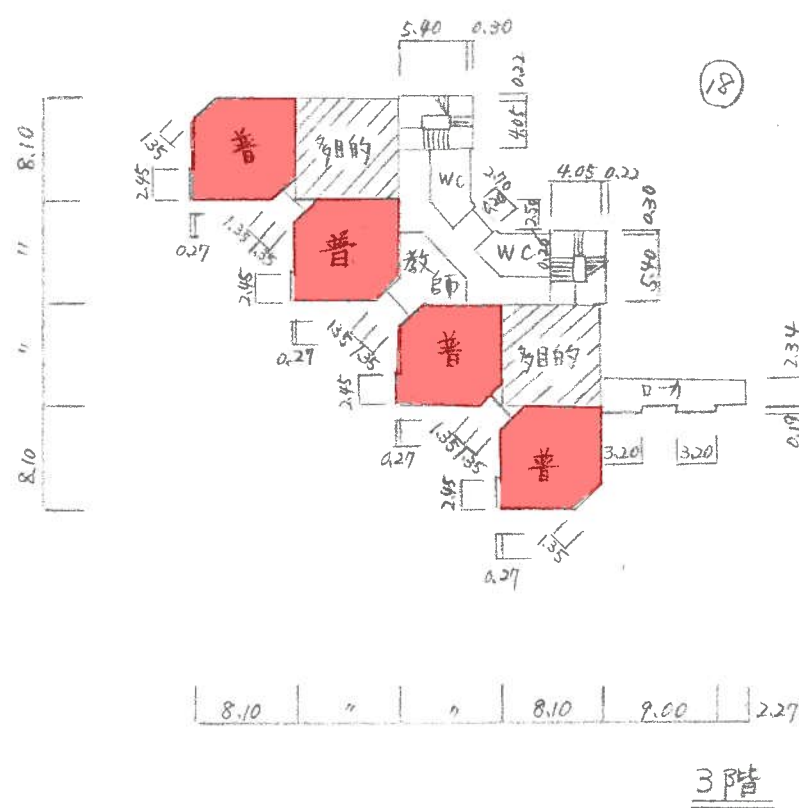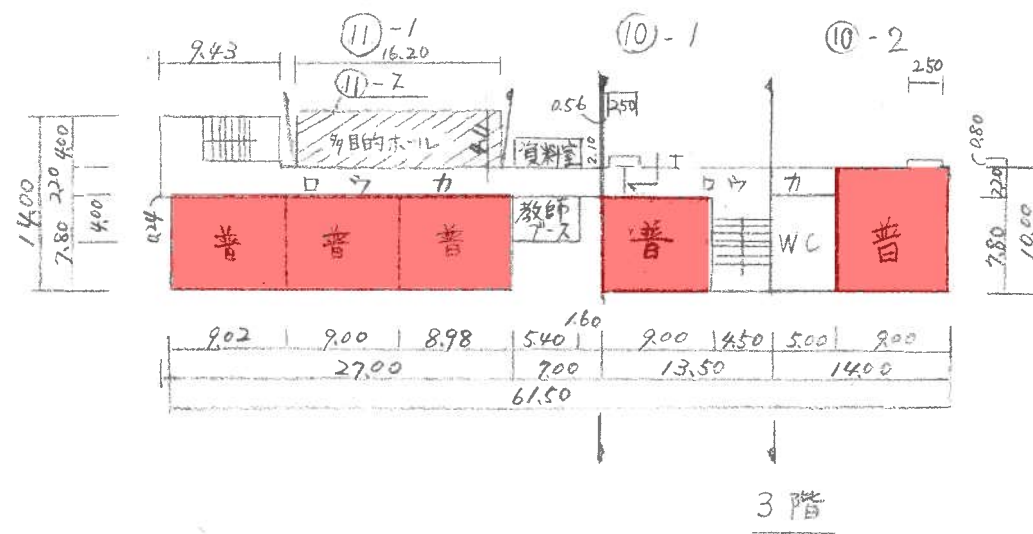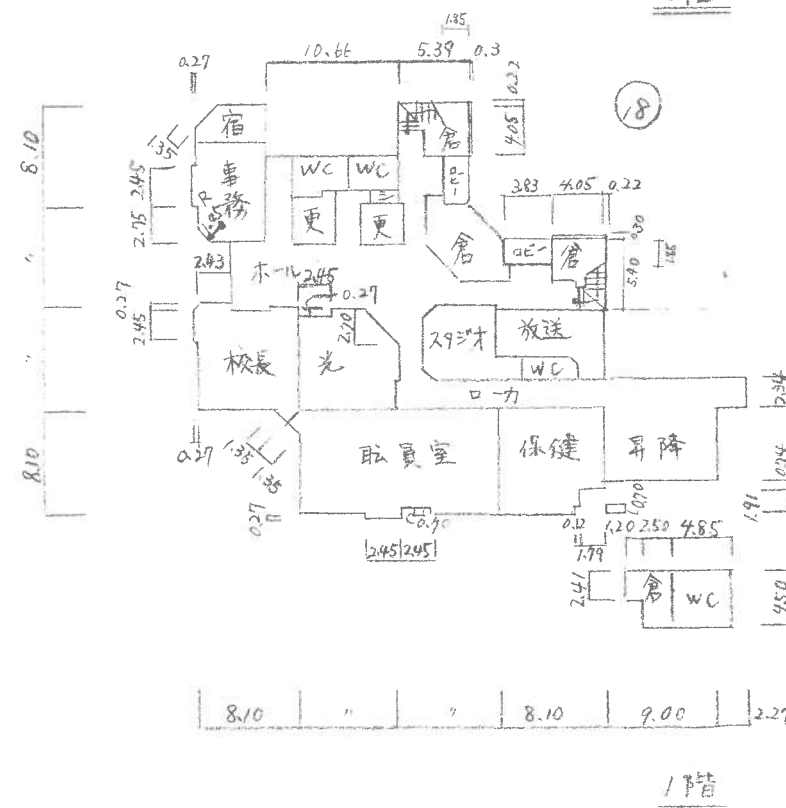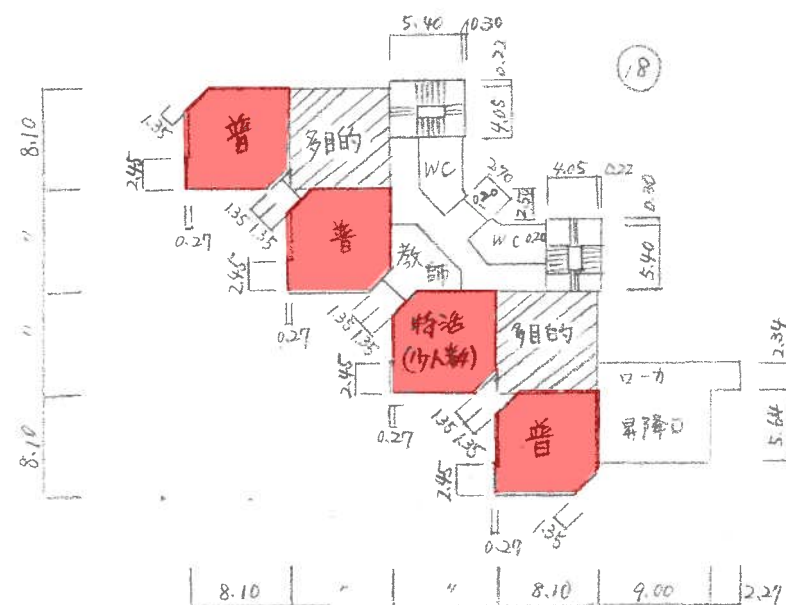


凡例
普---普通教室
WC---便所

平成30年度

平面図

縮尺

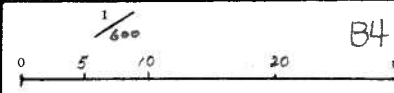

B4


学校名

富田東小学校




調査番号

(都道府県) (市町村) (学 校)
35 21 5 05 21

整理番号

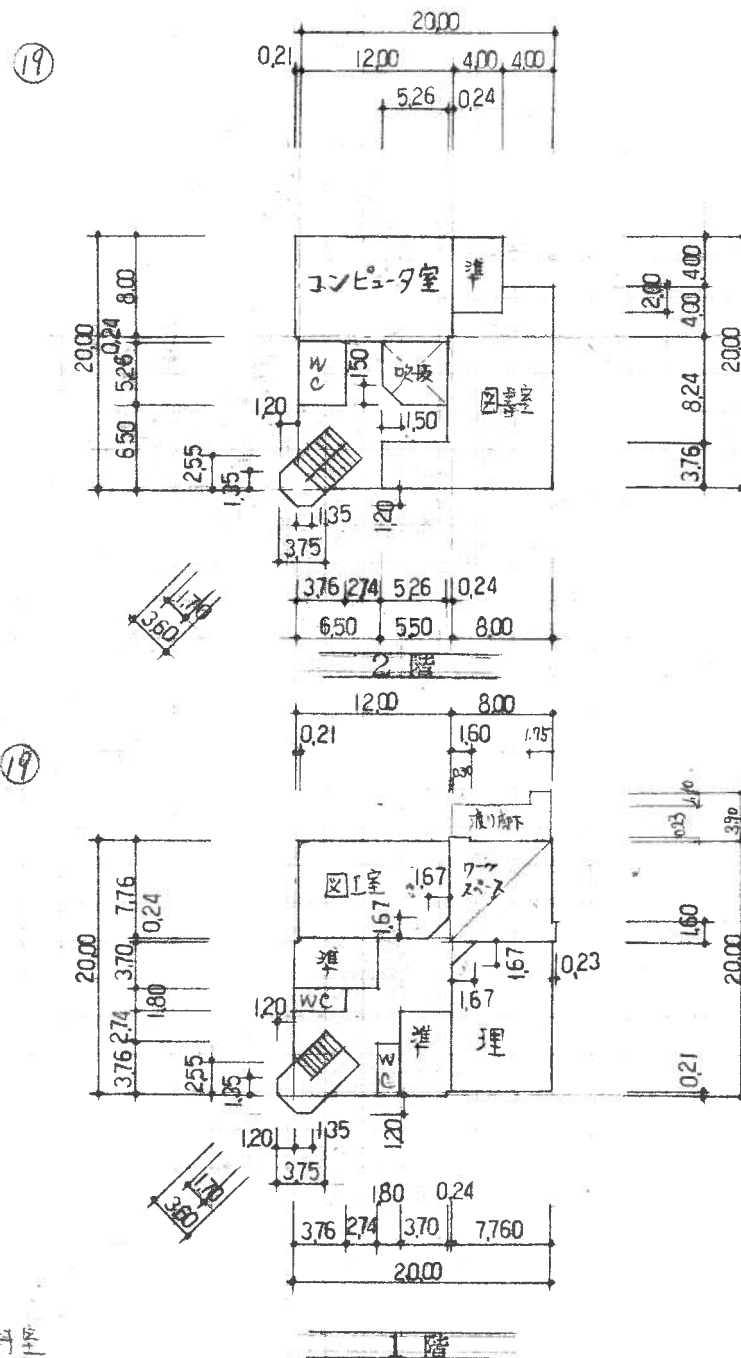

②0
7-11専用付属室

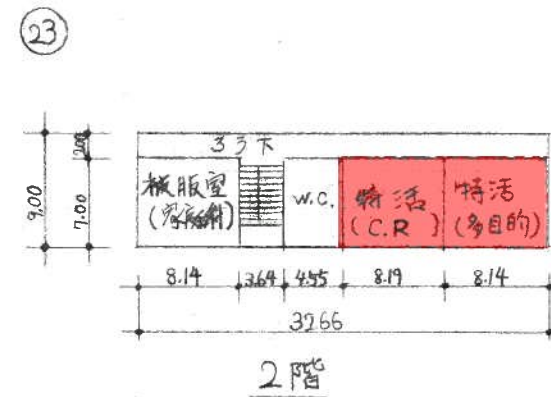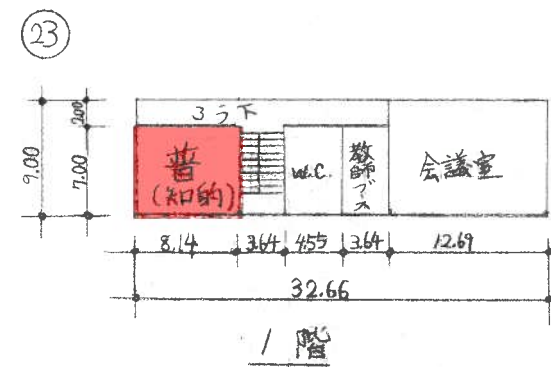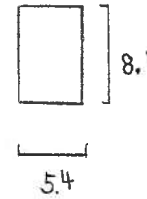

凡例

理...理科室
準...準備室
WC...便所

7-11専用付属室 44㎡

平成30年度

施設の配置図	縮尺	1/1200	B4	学校名	富田西小学校	調査番号	(都道府県)	(市町村)	(学校)	整理番号
	0 10 20 30 40 50 m					352150522				

凡 例

建 物


- (未) 未とりこわし建物
- (危) 危険建物
- (借) 借用建物
- (時) 一時使用建物

建物以外の工作物


- (自) 自転車置場
- (倉) 倉庫
- (吹) 吹き抜けの渡廊下
- (温) 温室
- (撲) 相撲場
- (動) 動物小屋
- (ホ) じゃがいもほ場
- (偏) プール水循環槽

- 樹木等
- (天) 天体観測ドーム
- (花) 花だん
- (投) 投的だん
- (門) 門
- x—x— 団障
- (更) プール更衣室
- (簡) 簡易な小規模構造物

方 位

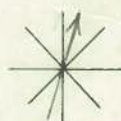

(北に矢印を付す)

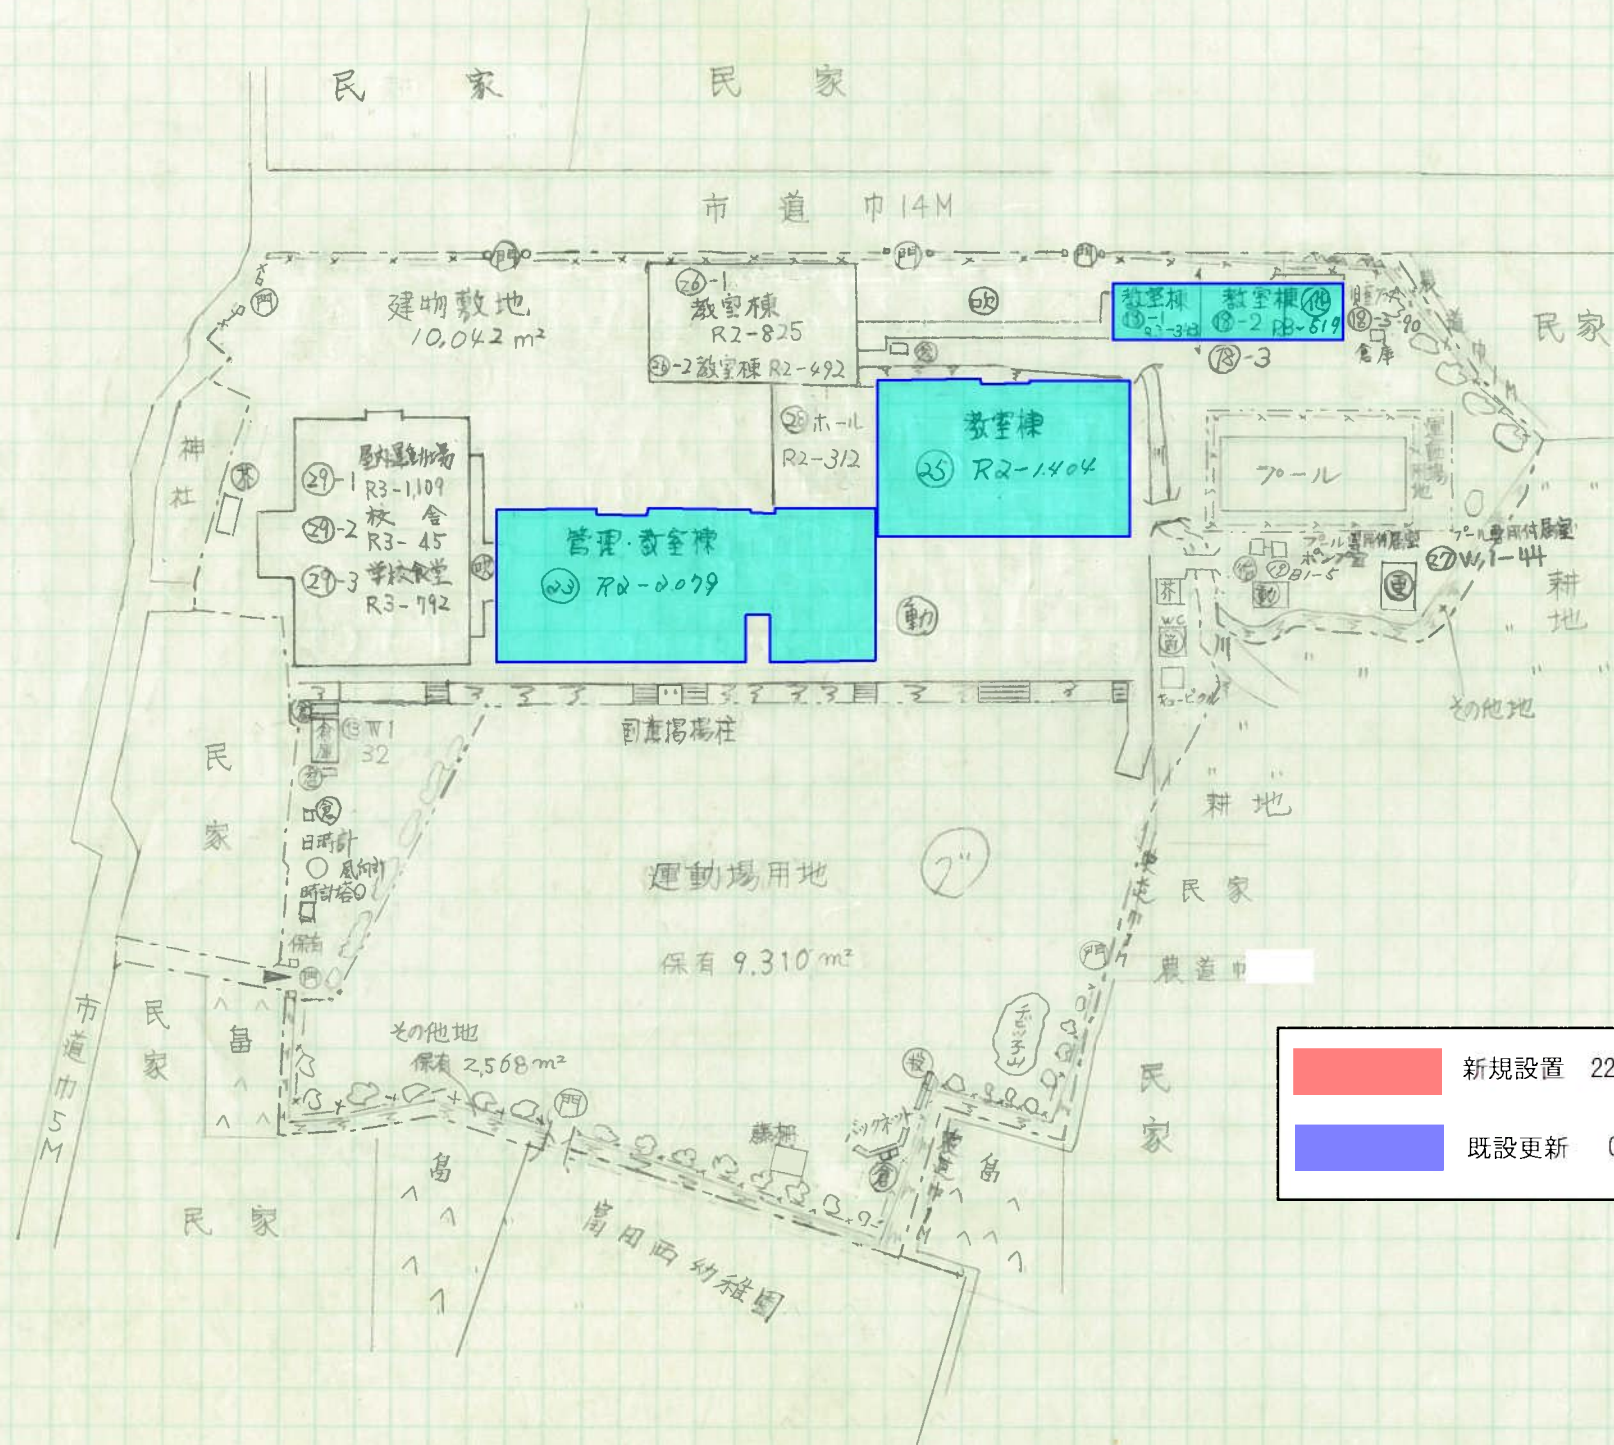

平成30年度

平面図

縮尺



学校名

富田西小学校

調査番号

352150522

(都道府県)

(市町村)

(学校)


整理番号

凡例

普... 普通教室

W.C... 便所

⑬

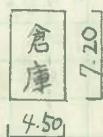


⑭



プール付属室

⑮-1


⑮-2

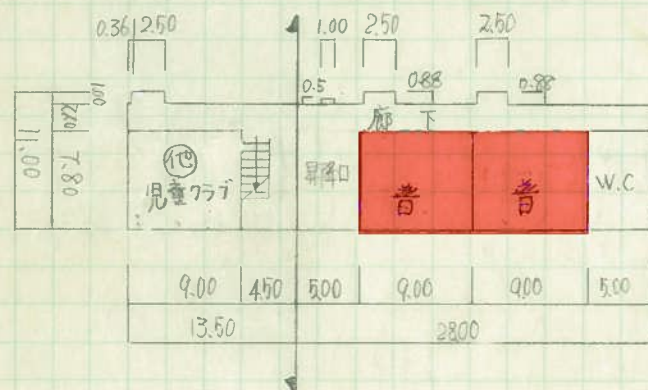

1階

⑮-1


⑮-2

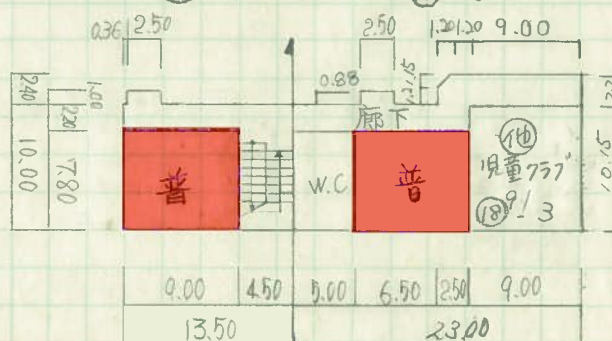

2階

⑮-1

⑮-2

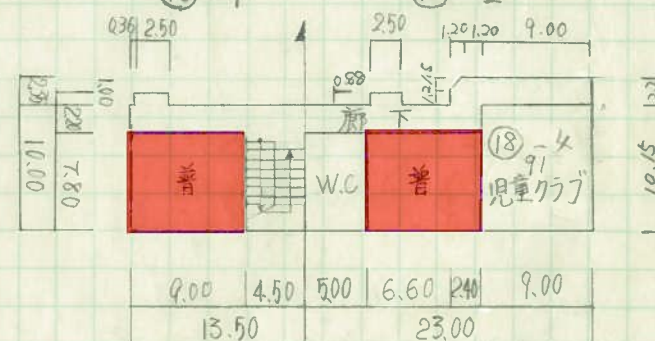

3階

凡例

普... 普通教室


ポンプ... ポンプ室

プール専用付属室 5㎡

平成30年度

平面図

縮尺

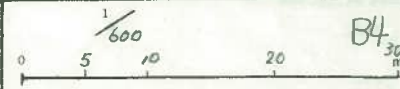

学校名

富田西小学校

調査番号

352150522

(都道府県)


(市町村)

(学校)

整理番号


22

26-1

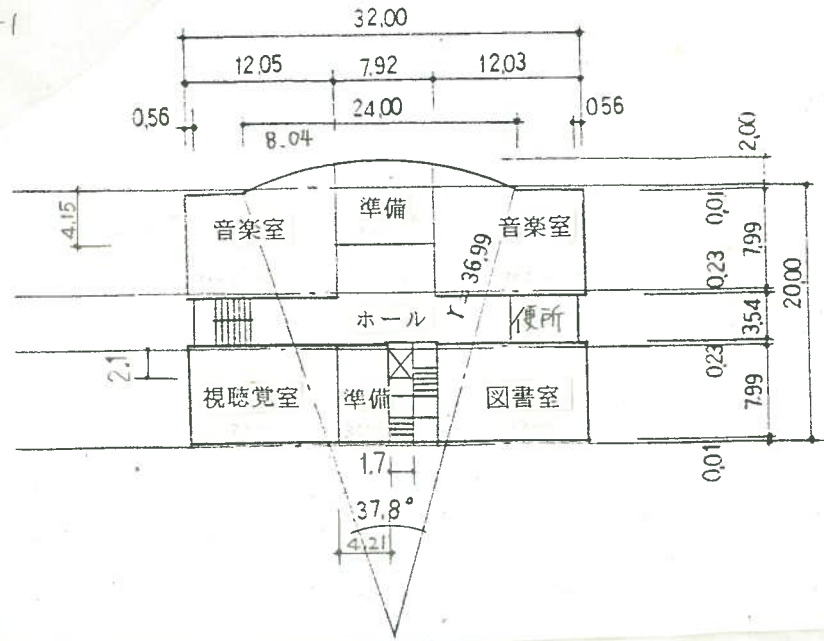


27


7-1専用付属室

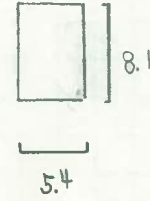


28

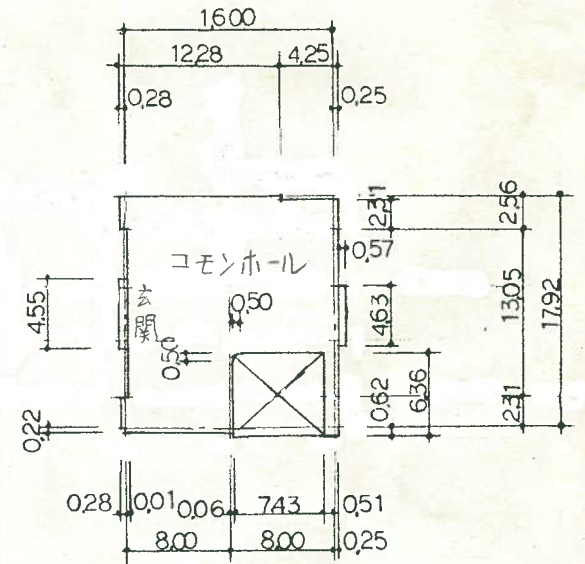

28

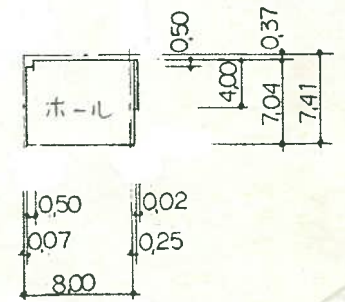

26-1 26-2

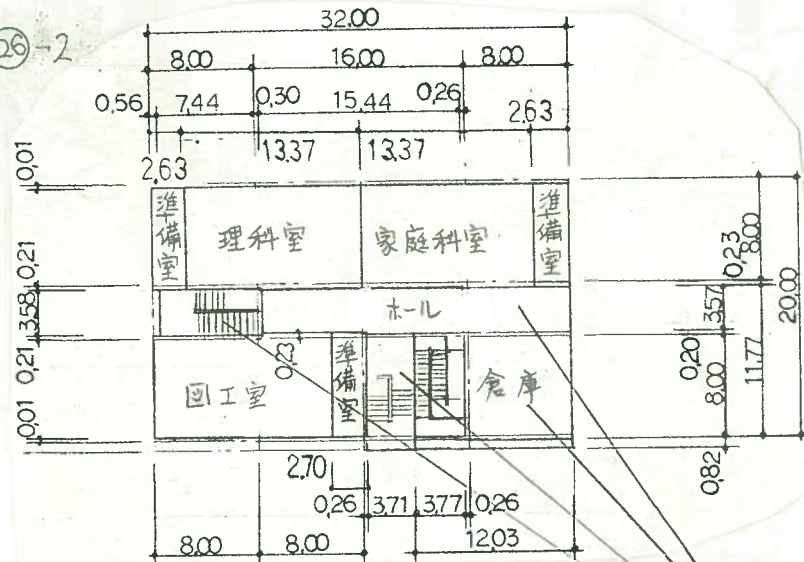

25-1

7-1専用付属室 44m²

平成30年度

平面図

縮尺

1/600
0 5 10 20 30m

B4

学校名

富田西山 学校

調査番号

35

(都道府県)

35

(市町村)

15

(学 校)

05

05


05

整理番号


05

凡例

更…更衣室

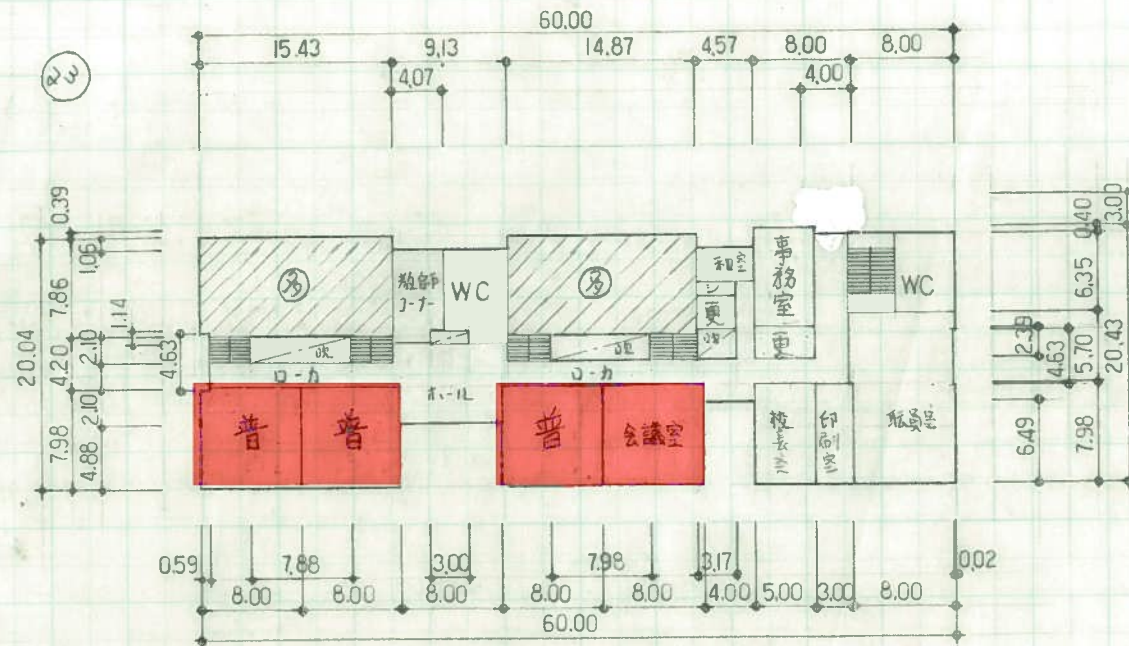

2 F

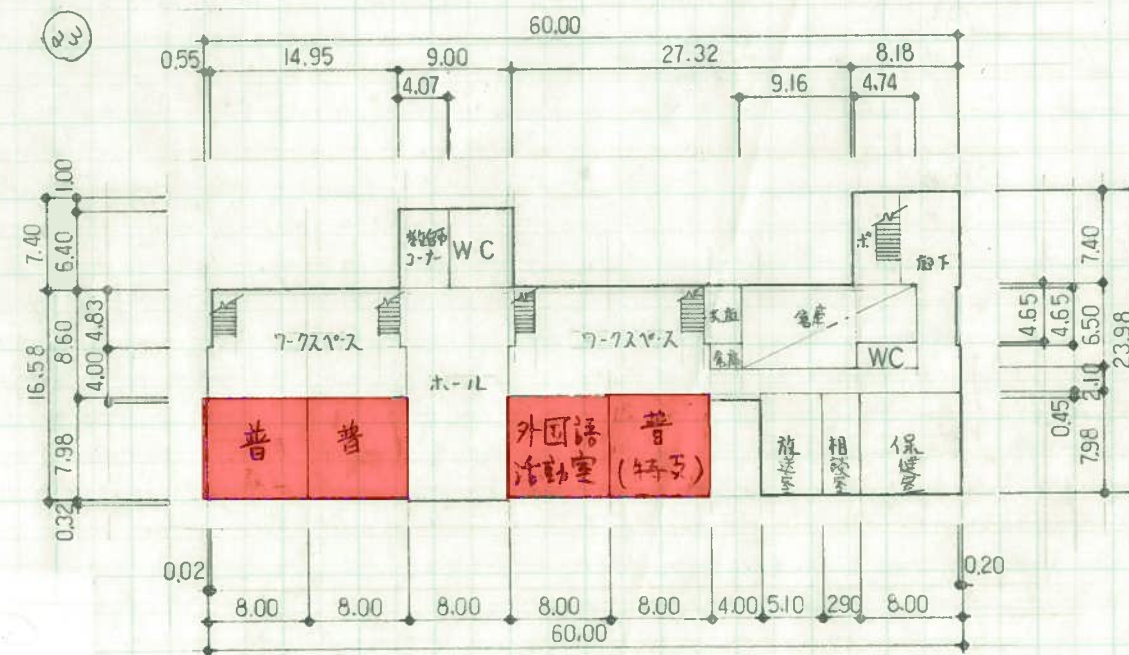


1 F

平成30年度

平面図

縮尺

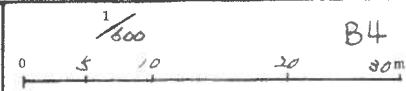

学校名

富田西小学校

調査番号


052150522

(都道府県)


(市町村)

(学 校)

整理番号

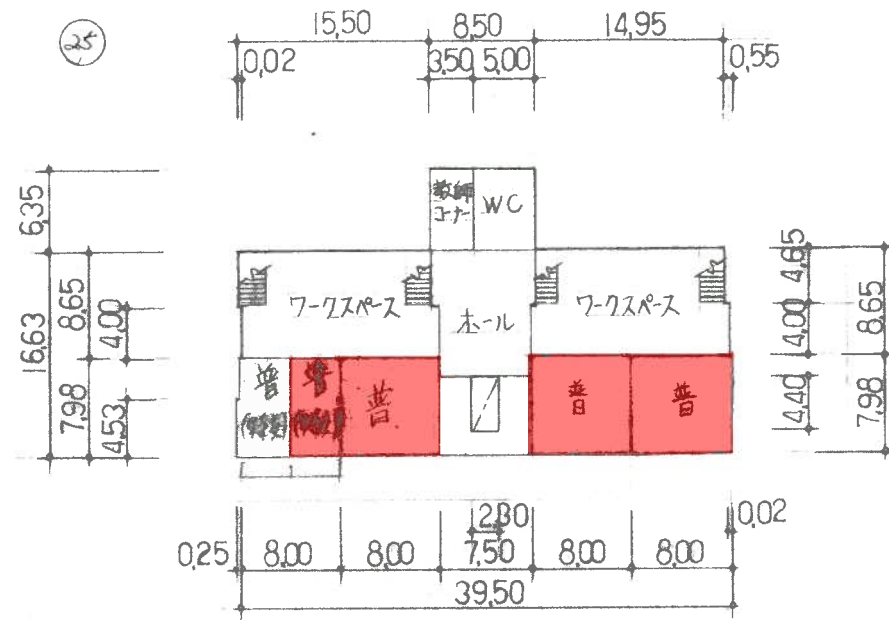

1 F

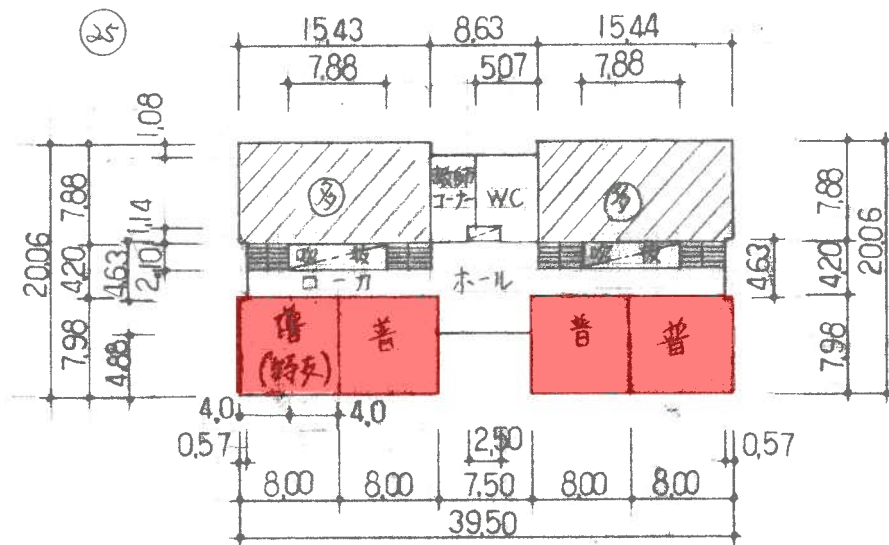


2 F

凡例

普…普通教室

平成30年度


施設の配置図	縮尺	1/1,200 B4 0 10 20 30 40 50 m	学校名	福川小学校	調査番号	(都道府県)	(市町村)	(学校)	整理番号
						35	215	0523	

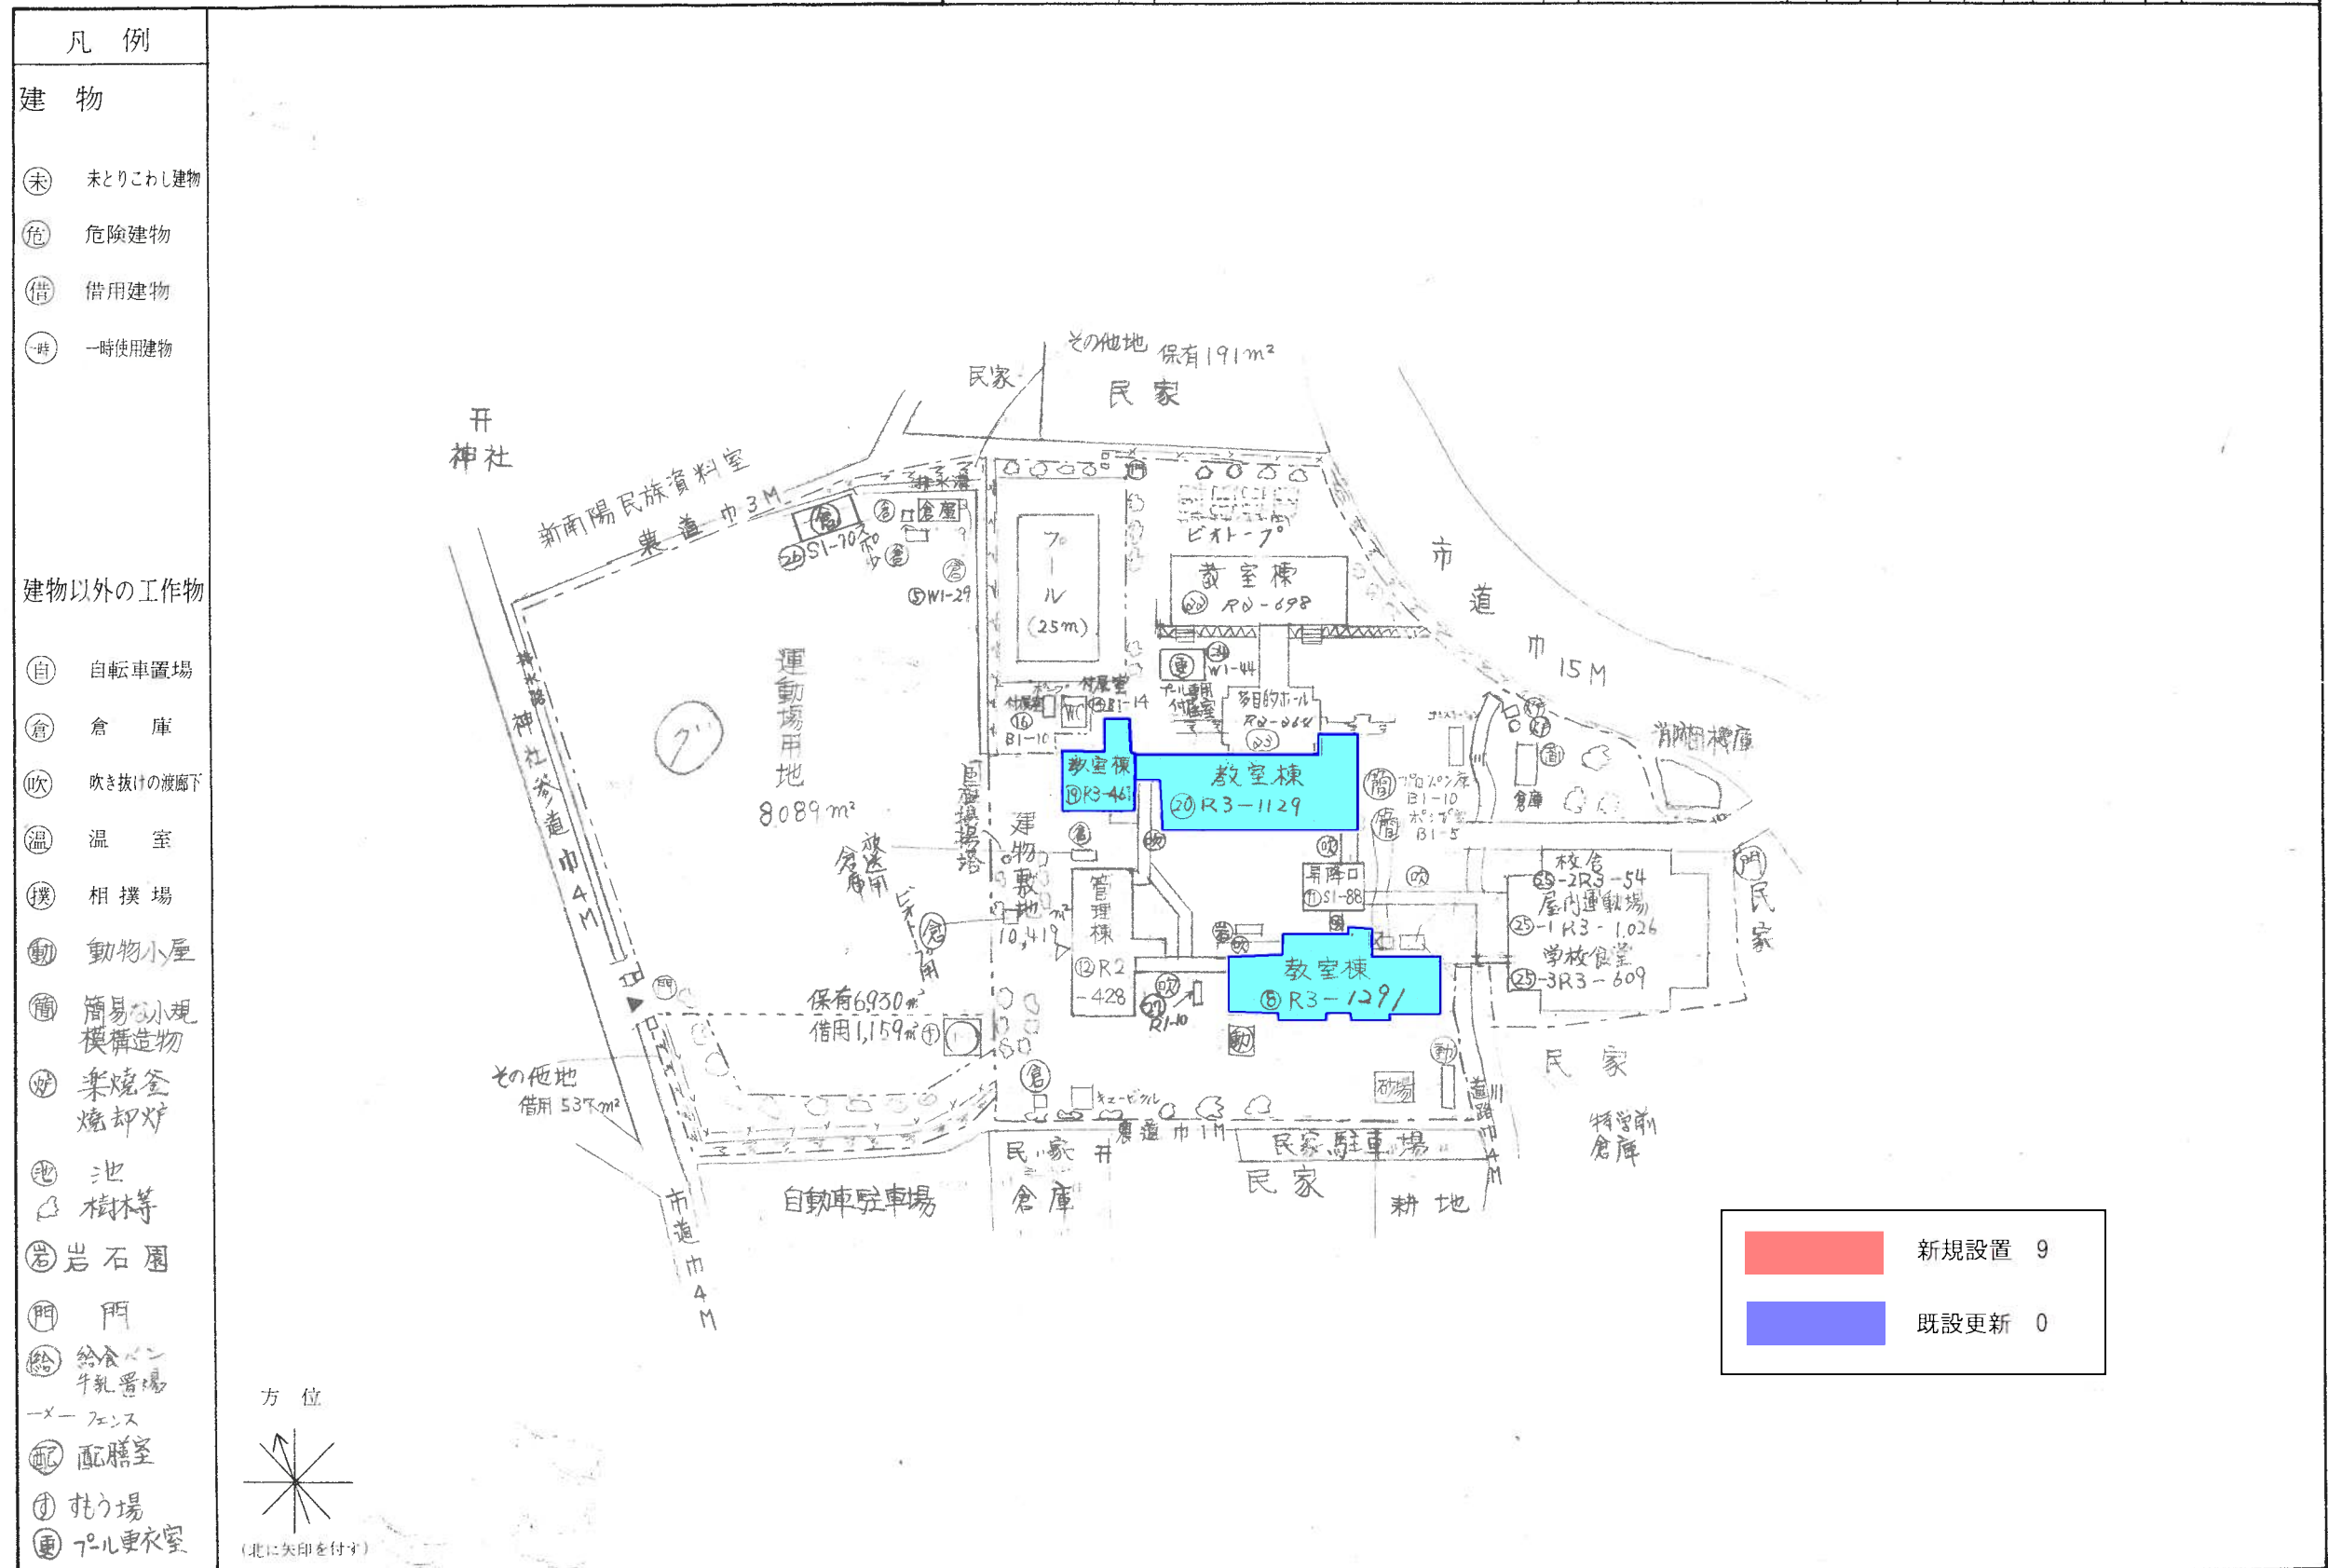

平成30年度

平面図

縮尺

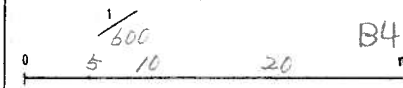

B4

学校名

福川小学校

調査番号

35215










(市町村)

523

(学校)

整理番号

3523

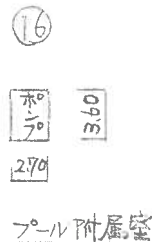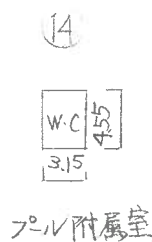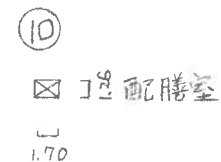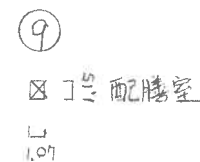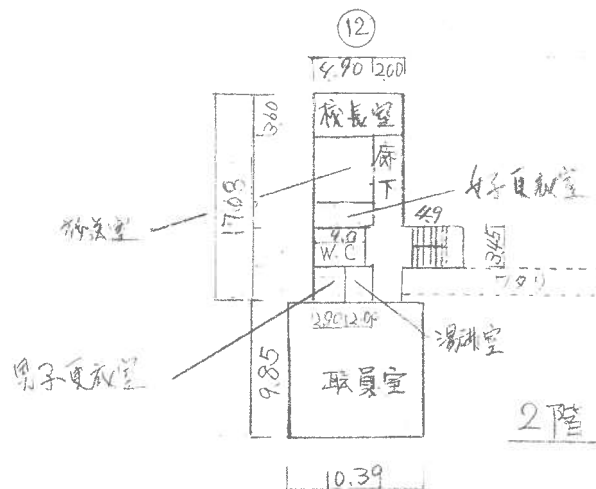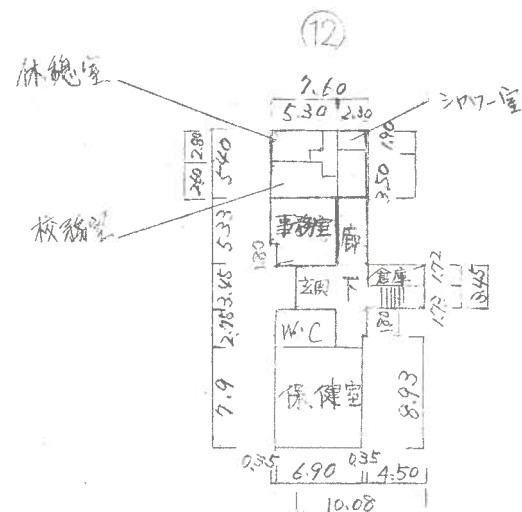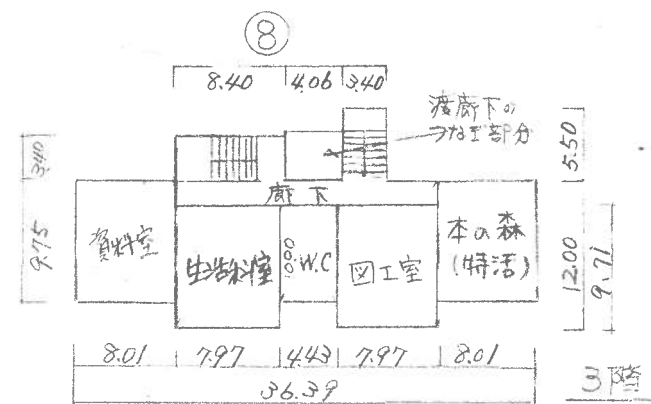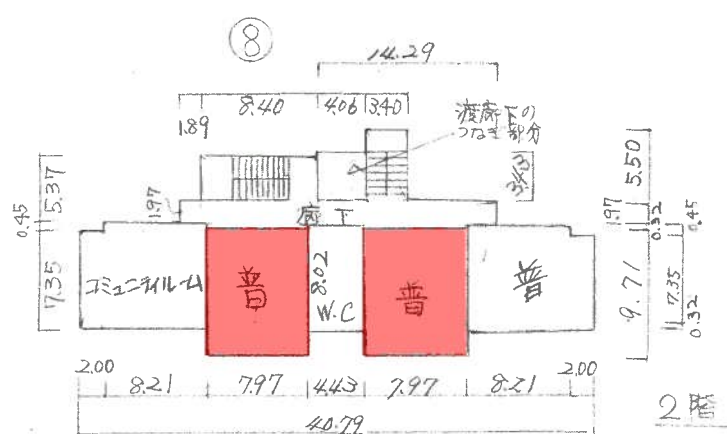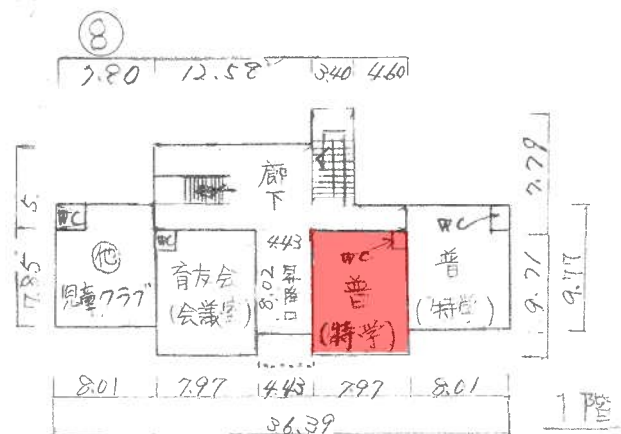

凡例
普 普通教室
W.C 便所
ポンプ ポンプ室

平成30年度

平面図

縮尺

1/600

B4

学校名

福川小学校




調査番号

352150523

(都道府県) (市町村) (学校)

整理番号

352150523

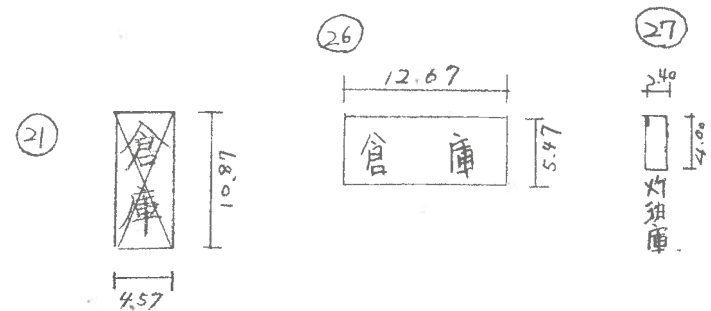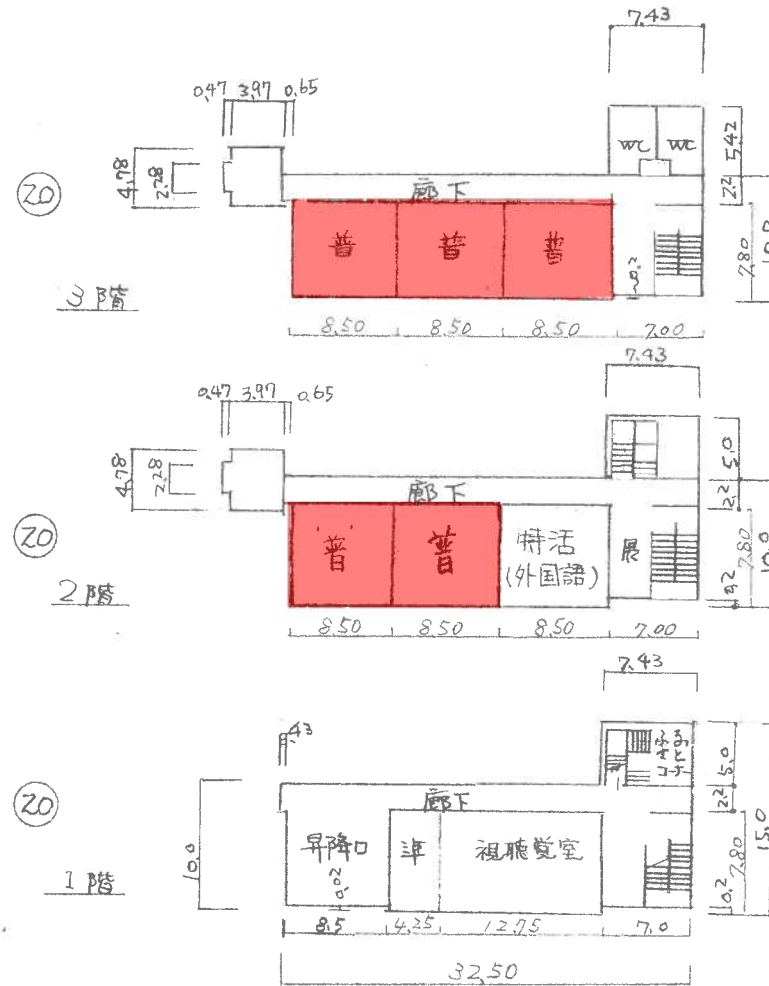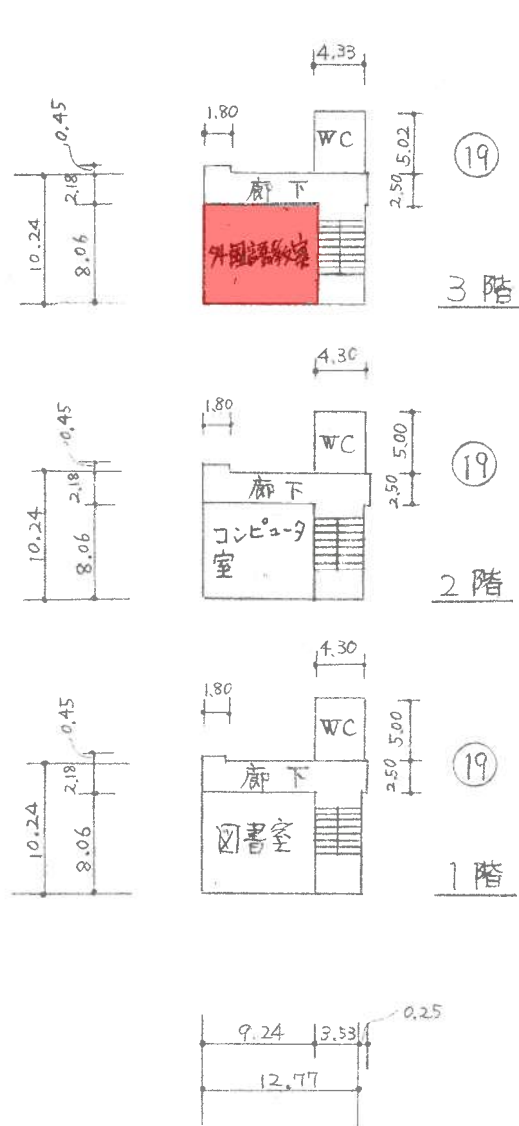

凡例 普... 普通教室
WC... 便所

70-11専用付庫室 24^m

平成30年度

平面図

縮尺

1/600
0 5 10 20 30m

B4

学校名

福川小 学校

調査番号

05215

0523



(都道府県)

(市町村)

(学校)




整理番号

22

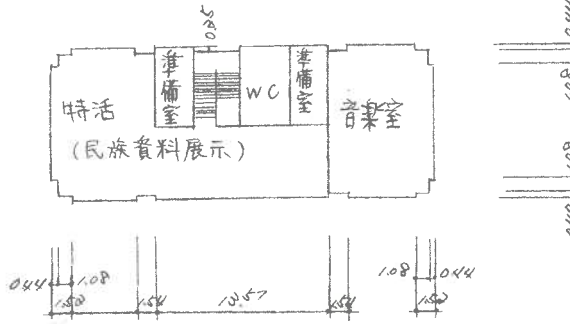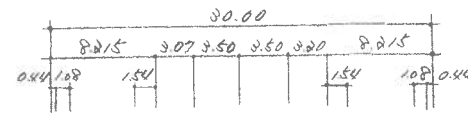


2F

23

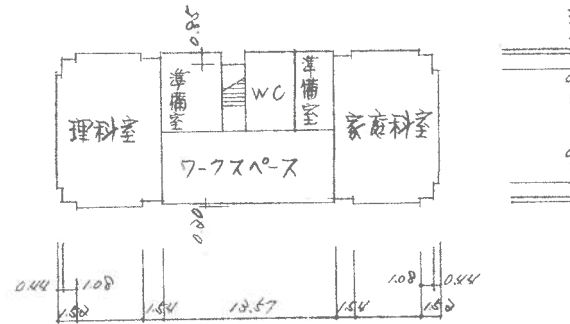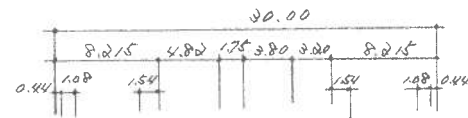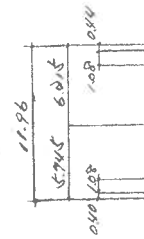


1F

23

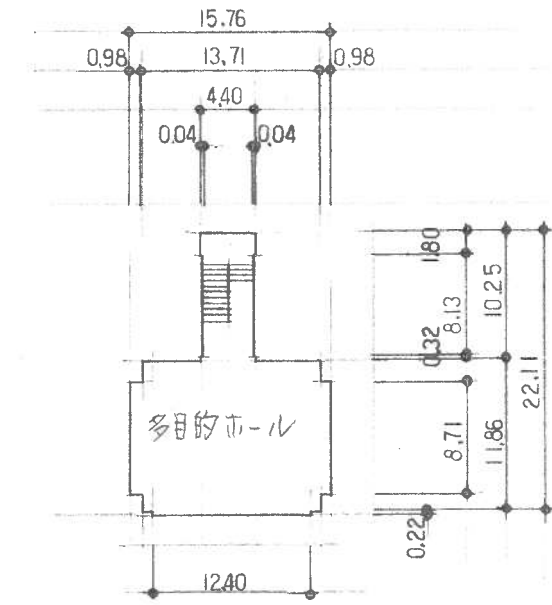

2F


24

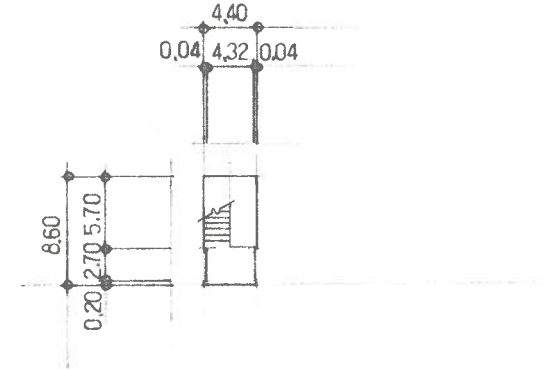

1F




24

7-11専用付属室

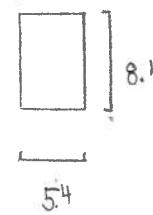

7-11専用付属室 44m²

平成30年度

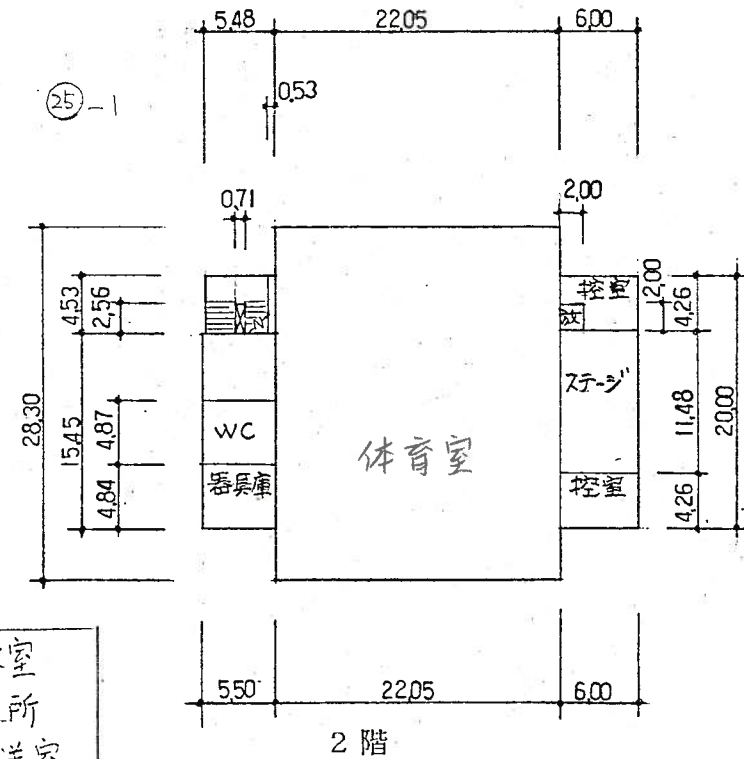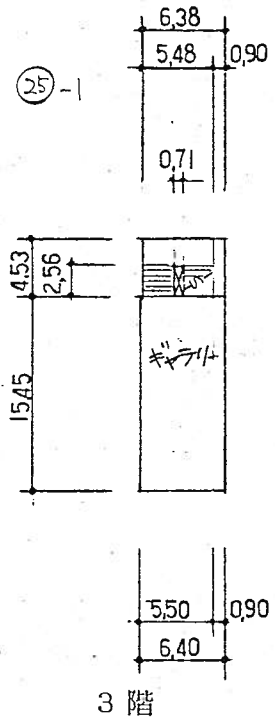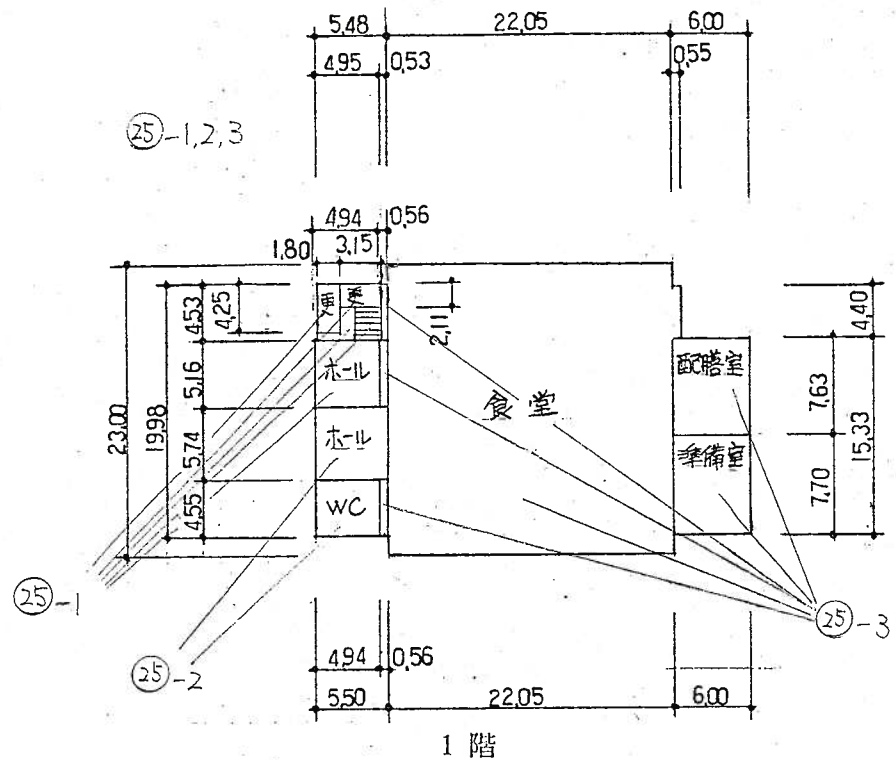

凡例	更 --- 更衣室
	WC --- 便所
	放 --- 放送室

専用食堂 609m²




凡 例

建物

- ⑥ 未とりこわし建物
- ⑦ 危険建物
- ⑧ 借用建物
- ⑨ 一時使用建物

建物以外の工作物



- ⑩ 自転車置場
- ⑪ 倉庫
- ⑫ 吹き抜け渡り廊下
- ⑬ 温室
- ⑭ 相撲場
- ⑮ 簡易な小規模建造物
- ⑯ 焼却炉
- ⑰ 門
- ⑱ じん芥整理場
- ⑲ 飼育小屋
- ⑳ 機械室
- ㉑ 百葉箱
- 囲障

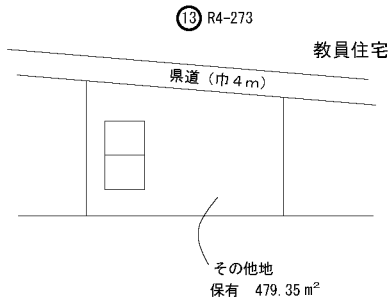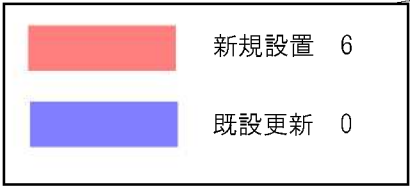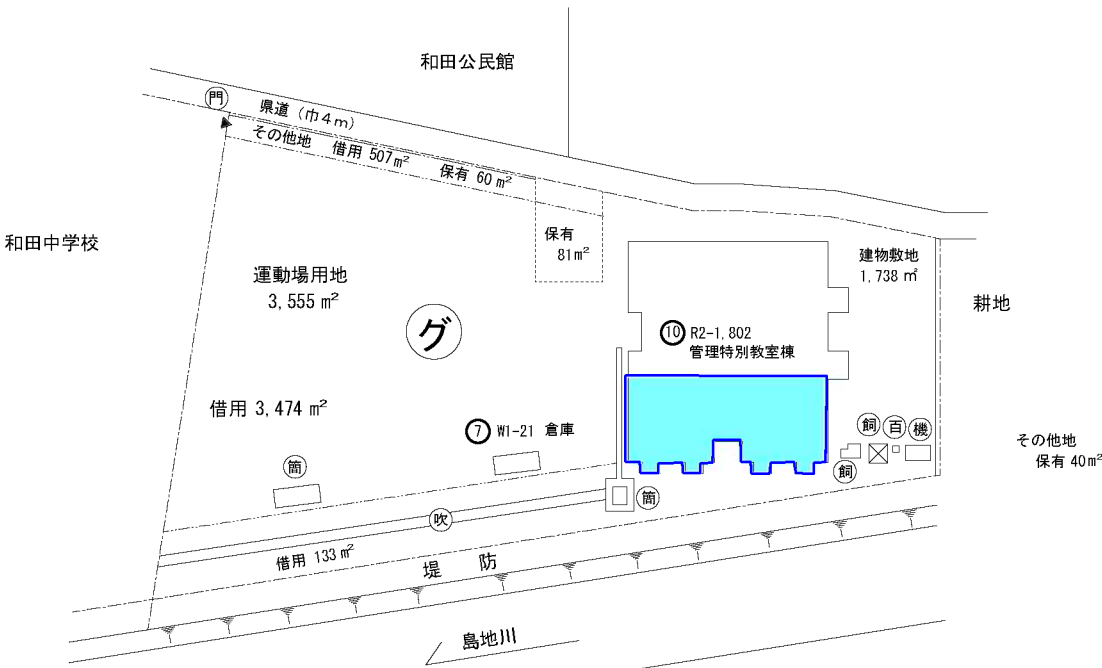

平成30年度


平面図

縮尺	1/500 A4 0 5 10 15m	学校名	わだ 和田小学校	調査番号	(都道府県) 35	(市町村) 215	(学校) 0524	整理番号	
----	------------------------	-----	-------------	------	--------------	--------------	--------------	------	--

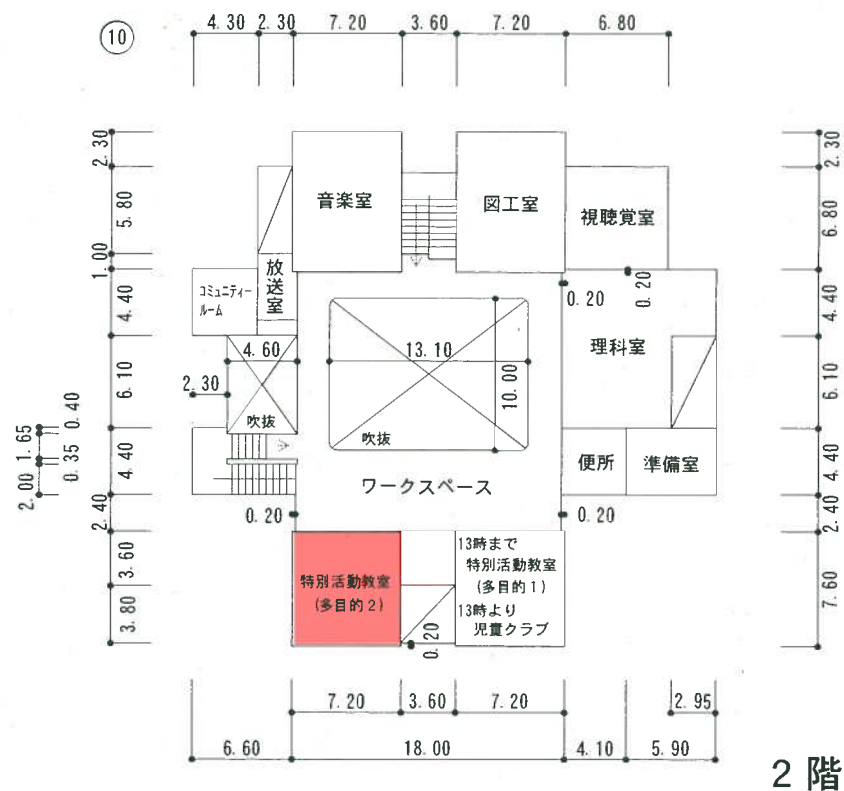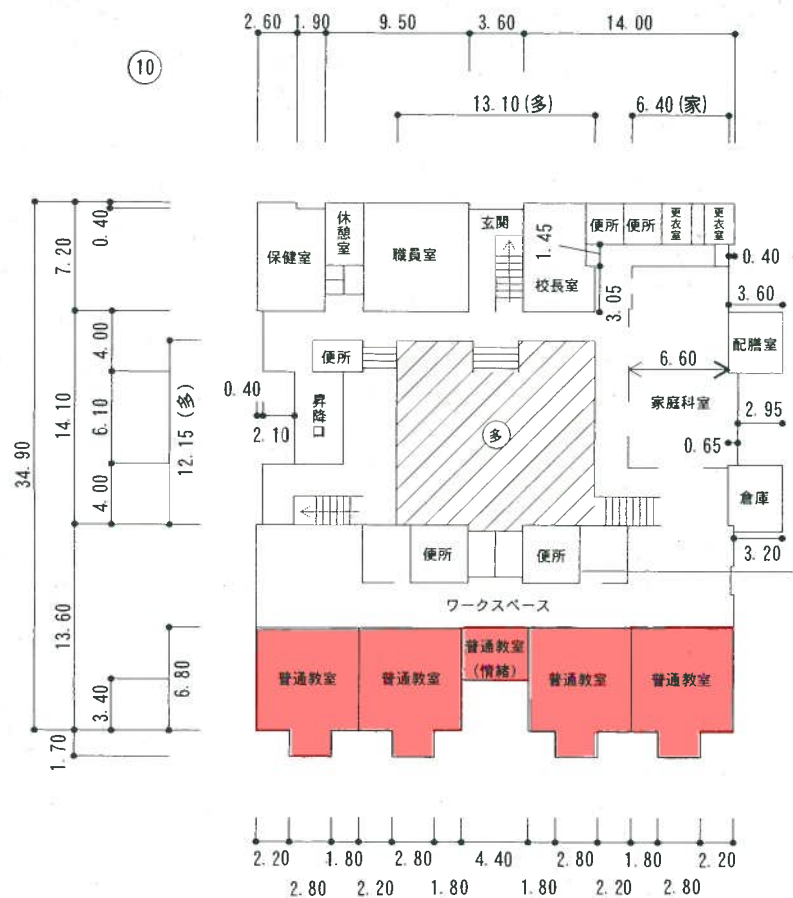


※設置に当たってはオープン教室の機能を保持する。
既設のカーテンで間仕切り、各部屋ごとに空調機器が機能すること。

⑦ 倉庫

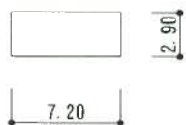

⑬ 教員住宅

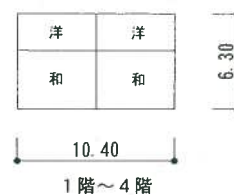

平成30年度

施設の配置図

縮尺



B4

学校名

福川南小学校

調査番号

35215

(都道府県)

(市町村)

(学 校)

0525

整理番号


凡 例

建 物

- ⑦ 未とりこわし建物
- ⑧ 危険建物
- ⑨ 借用建物
- ⑩ 一時使用建物

建物以外の工作物

- ⑪ 自転車置き場
- ⑫ 倉庫
- ⑬ 吹き抜け渡廊下
- ⑭ 門
- ⑮ 焼却炉
- ⑯ 受水槽
- ⑰ 電気棟
- ⑱ 樹木等
- ⑲ 砂場
- ⑳ ポンプ室
- ㉑ 便所
- ㉒ 飼育小屋
- ㉓ ポール更衣室

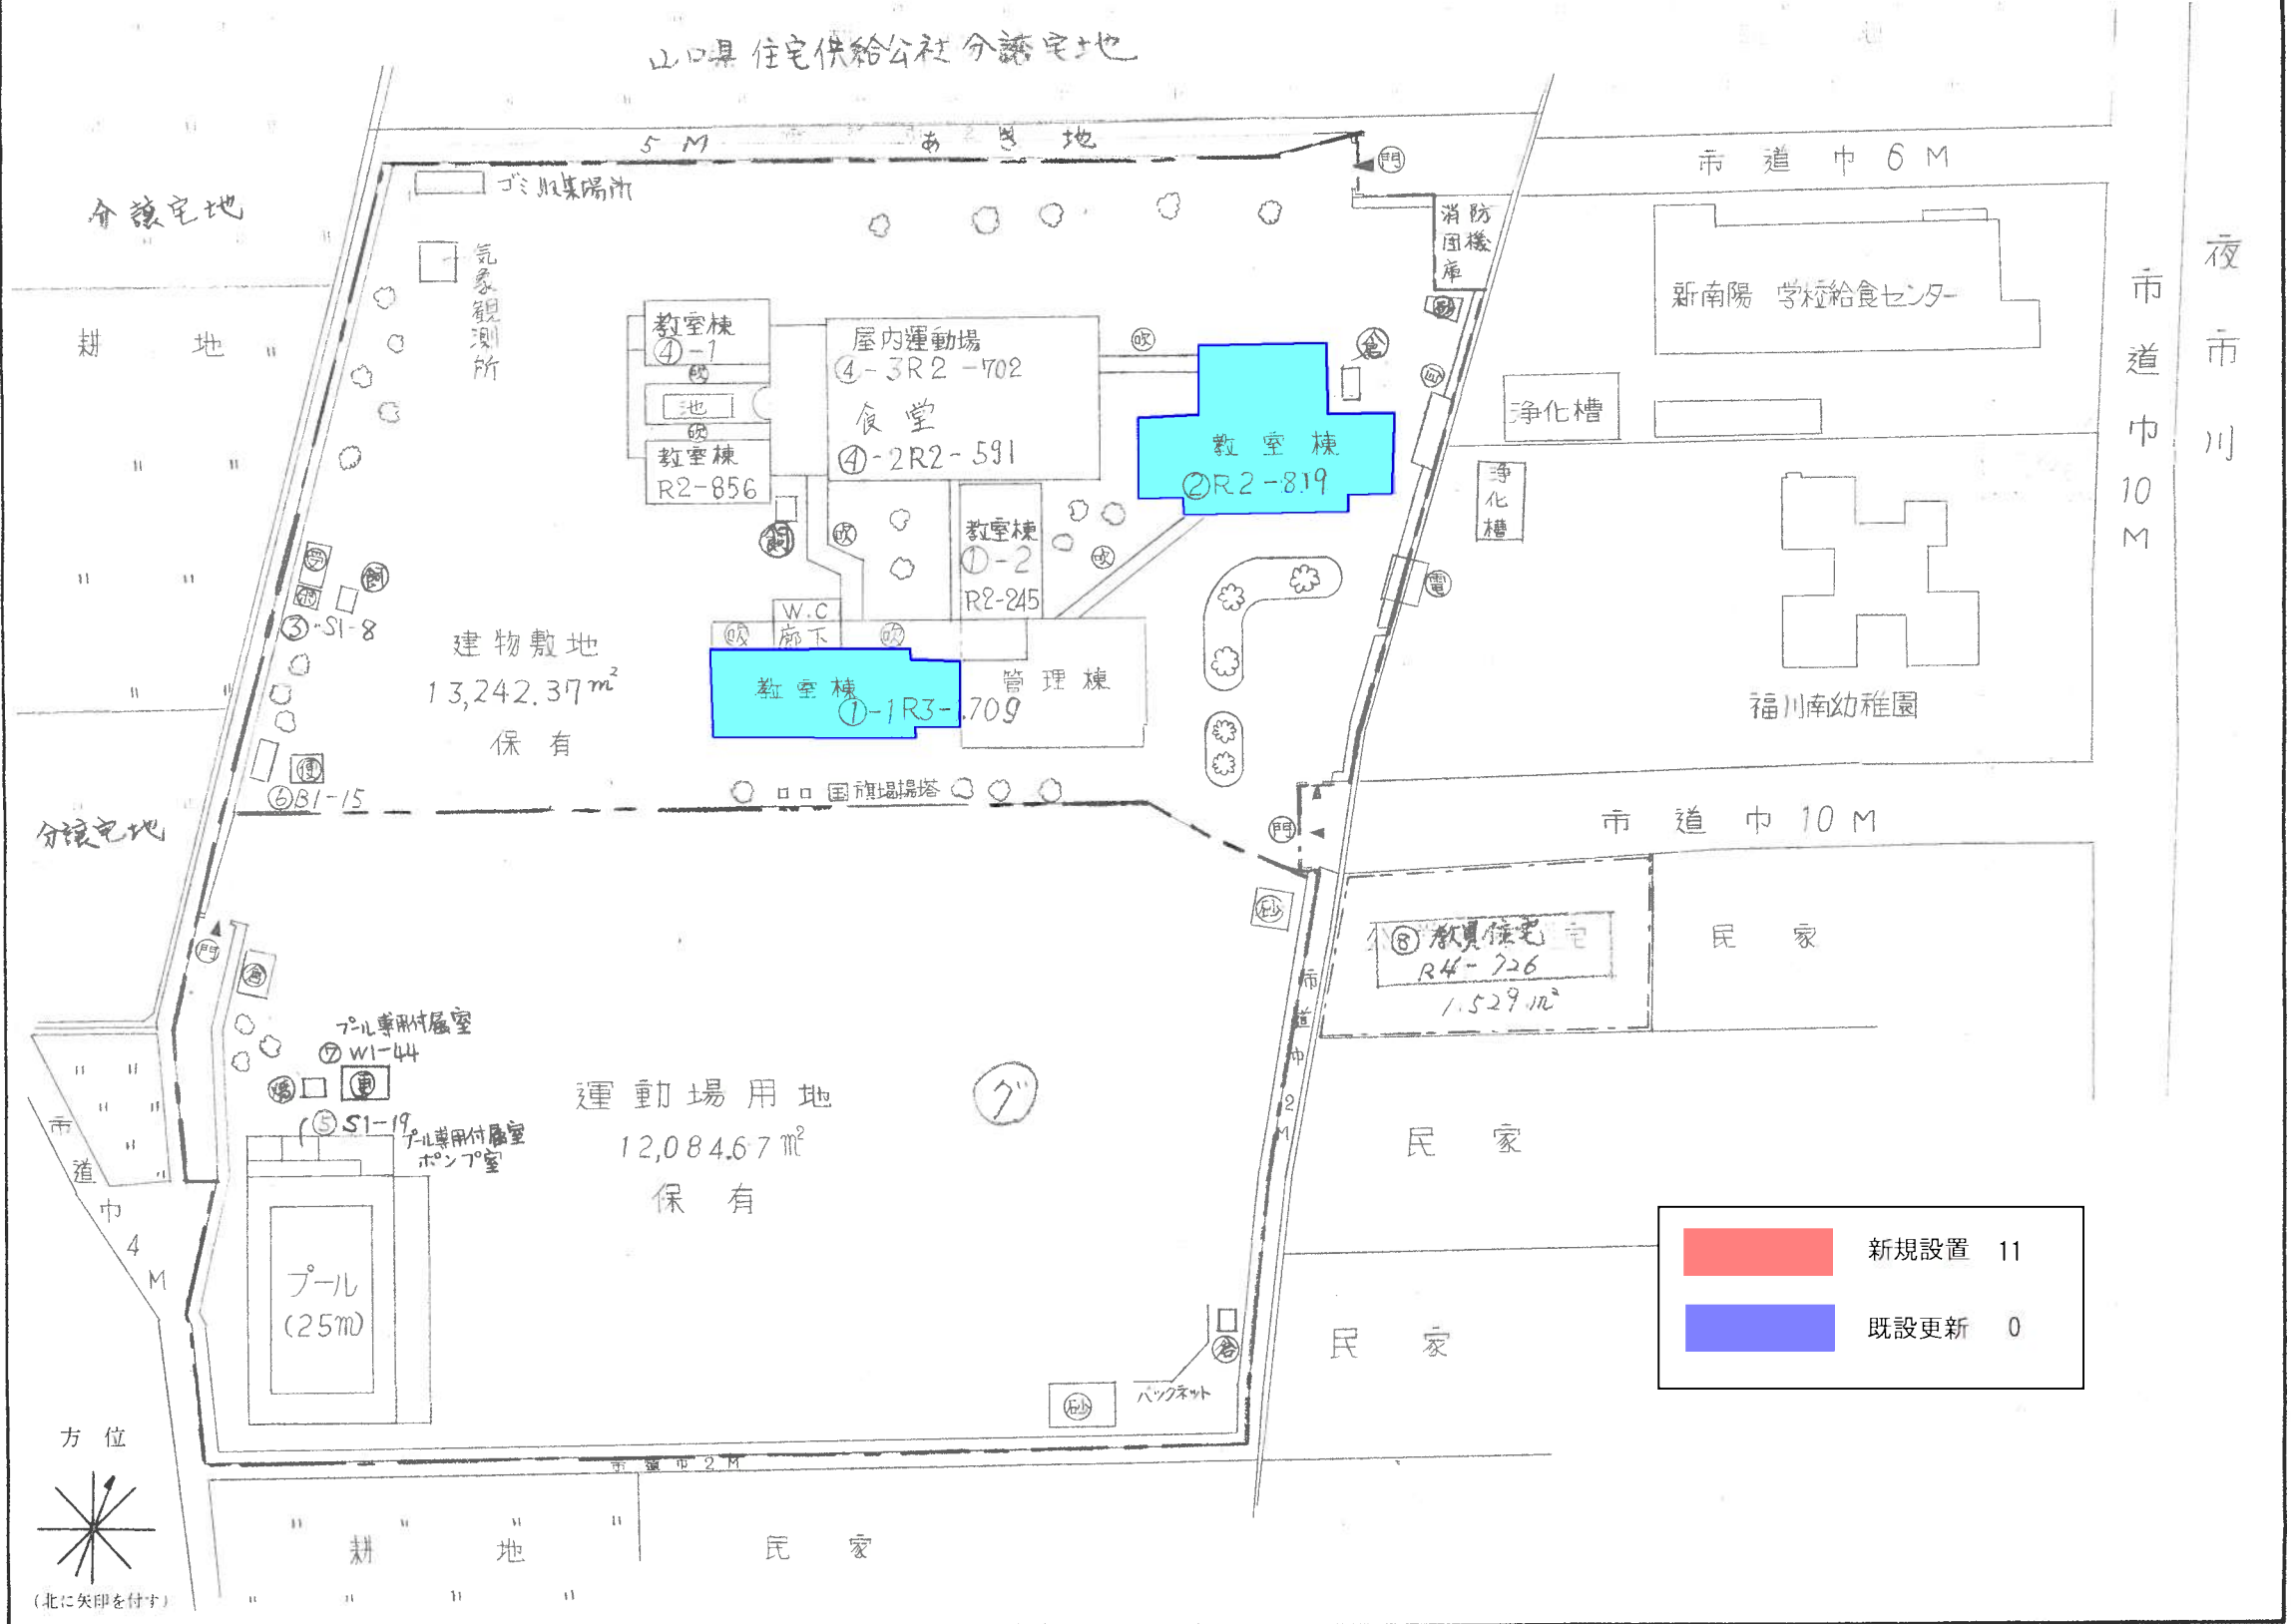

平成30年度

平面図

縮尺

1/600

B4

学校名

福川南小学校

調査番号

352150525

(都道府県)


(市町村)

(学校)


整理番号

5


①-1

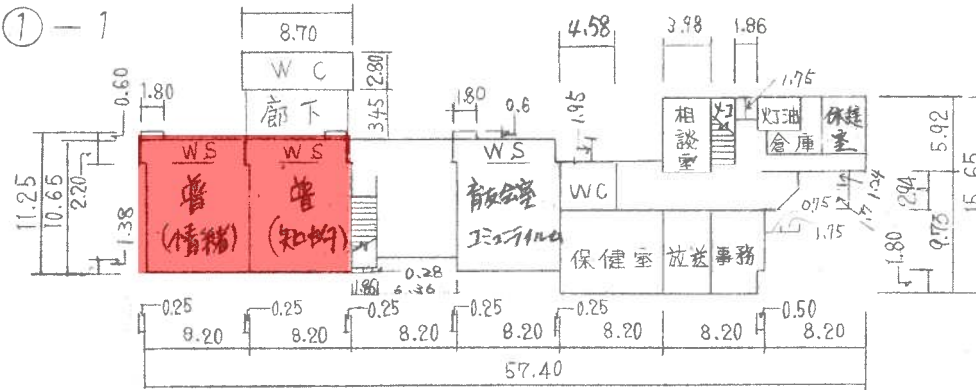


②

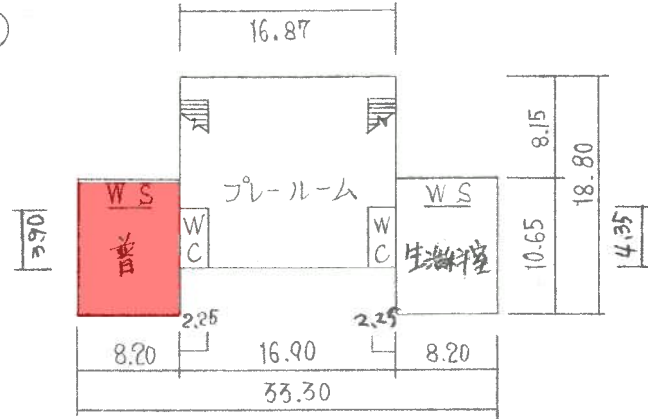

①-2

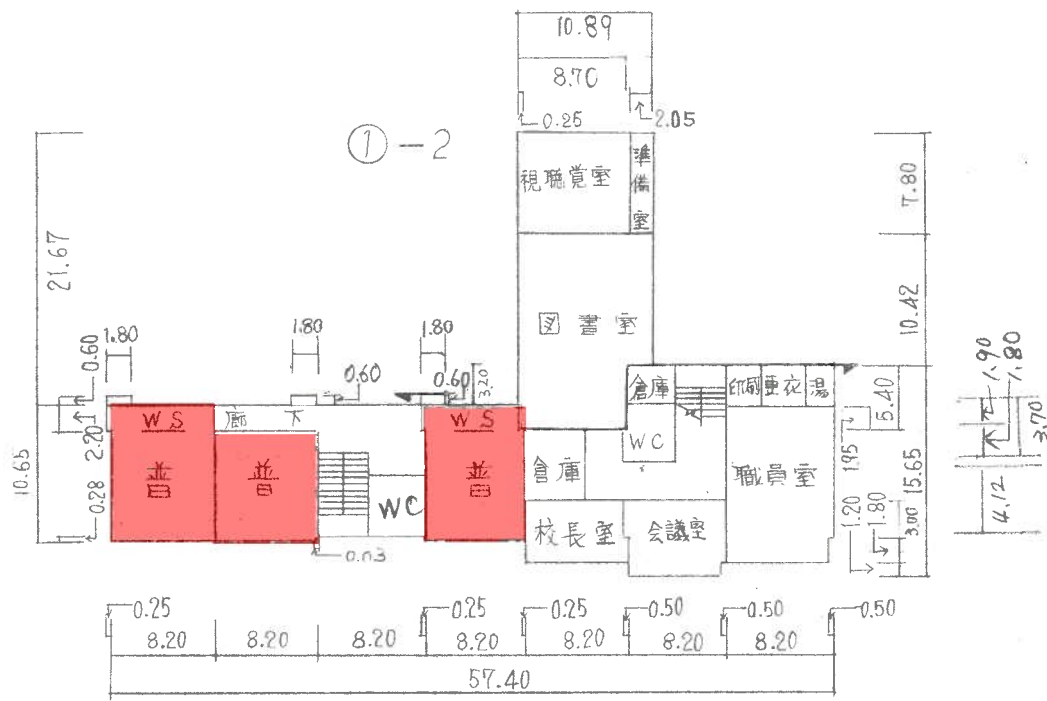


2階

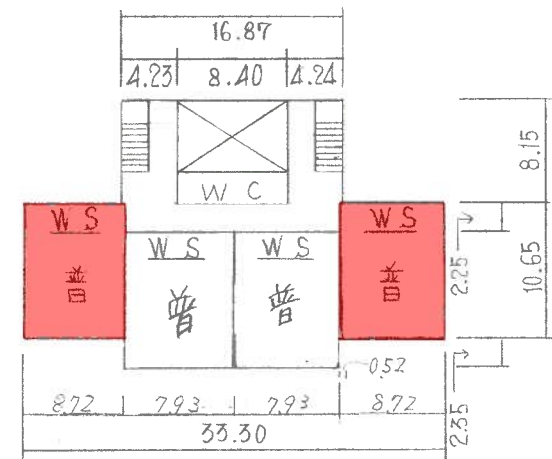

凡例

- 普 普通教室
- WS ワクススペース
- 灯油 灯油庫
- 事務 事務室
- 放送 放送室
- 宿直 宿直室
- 湯 湯沸室
- 更衣 更衣室
- 印刷 印刷室
- WC 便所

③ポンプ室

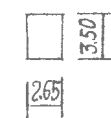


3階

平成30年度

平面図

縮尺

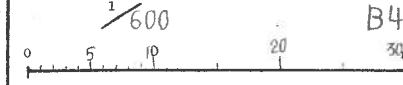

B4

学校名

福川南小学校

調査番号

352150525

(都道府県)


(市町村)

(学校)

整理番号


④-1

④-2

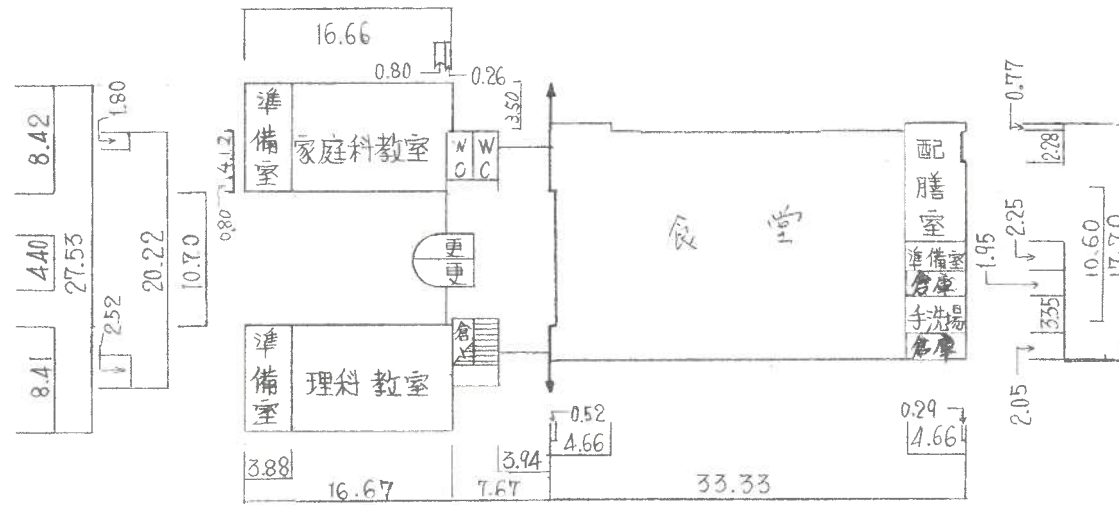

⑤


7⁰-11専用付属室

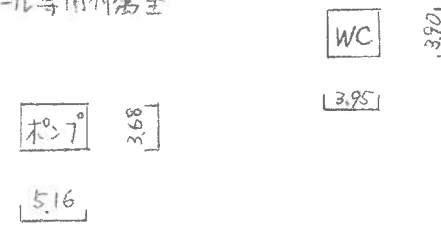


⑥

⑦


7⁰-11専用付属室

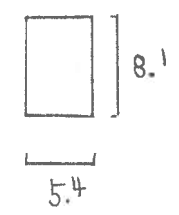

⑧ 教員住宅

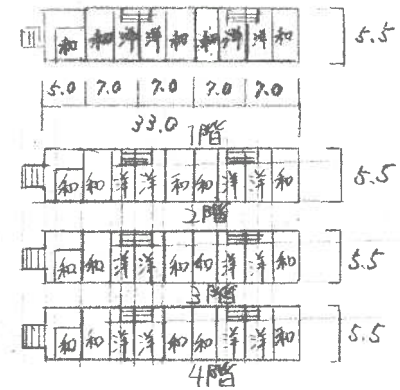

④-3

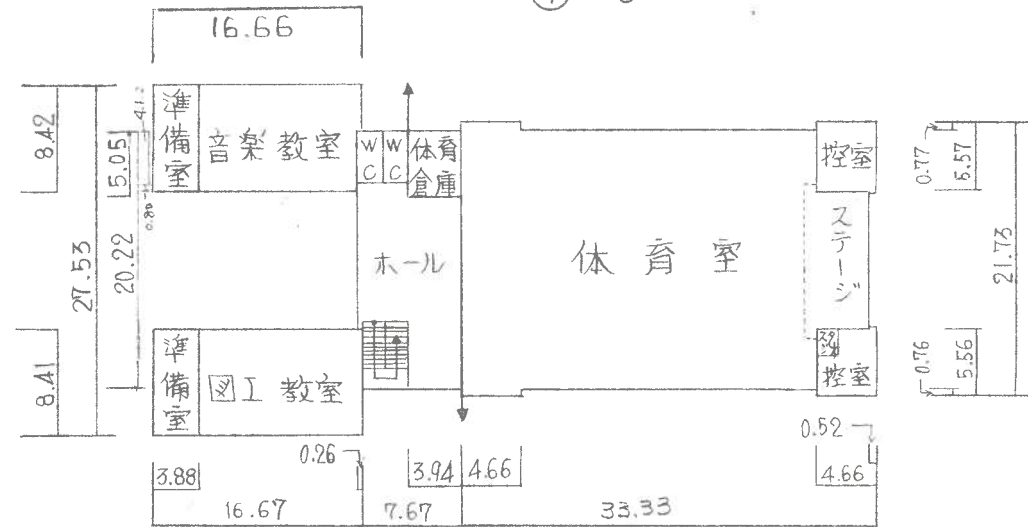

凡例

倉 ----- 倉庫
更 ----- 更衣室
WC ----- 便所

7⁰-11専用付属室 63m²
専用食堂 591m²