


施設の配置図

縮尺

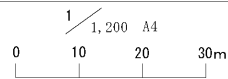

学校名

とくやま 徳山小学校

調査番号

(都道府県) 35 (市町村) 215 (学校) 0121

整理番号

周南市教育委員会

山口県周南総合庁舎


凡例

建物

- 未 未とりこわし建物
- 危 危険建物
- 借 借用建物
- 一 一時使用建物

建物以外の工作物

- 自 自転車置場
- 倉 倉庫
- 吹 吹き抜け渡り廊下
- 温 温室
- 接 相撲場
- 簡 簡易な小規模構造物
- 焼 焼却炉
- 門 門
- 芥 じん芥整理場
- 飼 飼育小屋
- 機 機械室
- 百 百薬箱
- 囲障

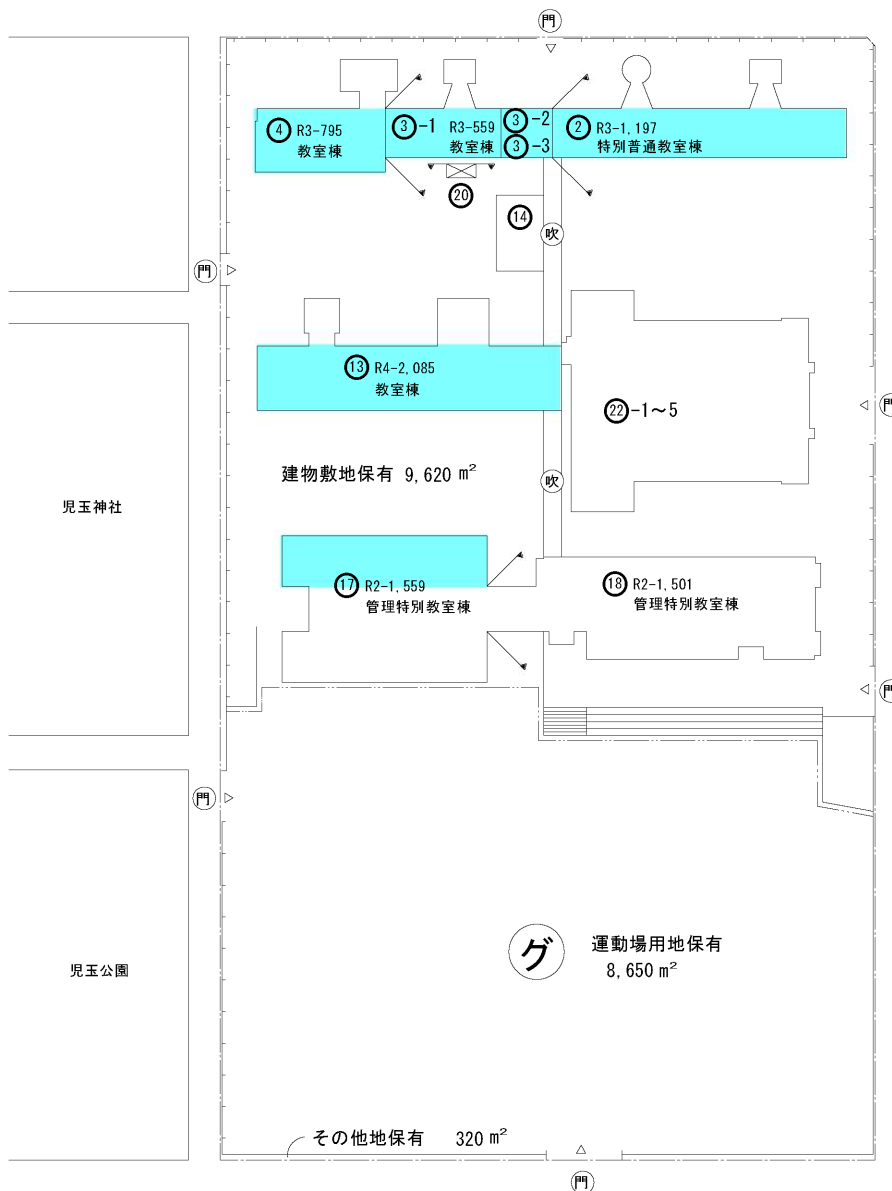

私立小さき花幼稚園

- ③-2 R3-66 その他 (児童クラブ)
- ③-3 R3-66 その他 (児童クラブ)
- ⑭ S1-90 昇降口
- ⑳ S3-25 昇降路 (H26解体)
- ㉒-1 R5-1,176 (1~4階) 屋内運動場
- ㉒-2 R5-194 (1~2階) 地域連携施設
- ㉒-3 R5-100 (5階) プール付属室
- ㉒-4 R5-54 (5階) プール付属室

	新規設置	32
	既設更新	3


方位






(北に矢印を付す)




縮尺	1/500 A4	学校名	とくやま 徳山小学校	調査番号	(都道府県) 35 (市町村) 215 (学校) 0121	整理番号	121
----	----------	-----	---------------	------	-------------------------------------	------	-----

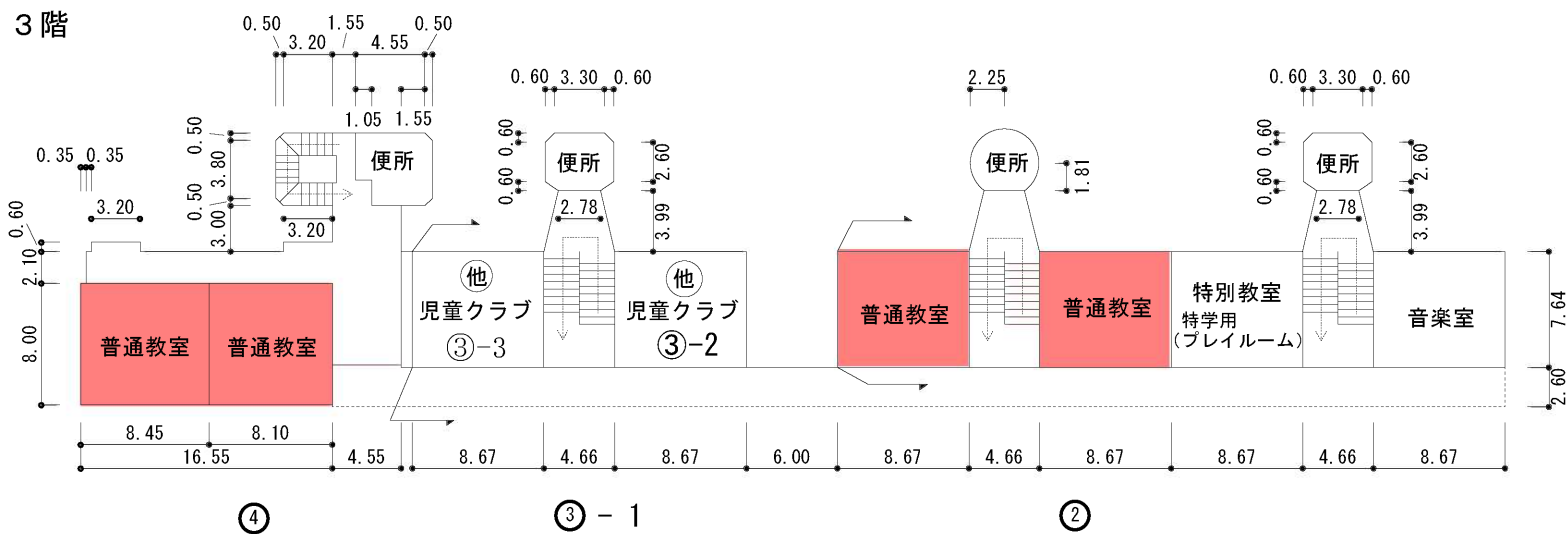

③-1 ペントハウス

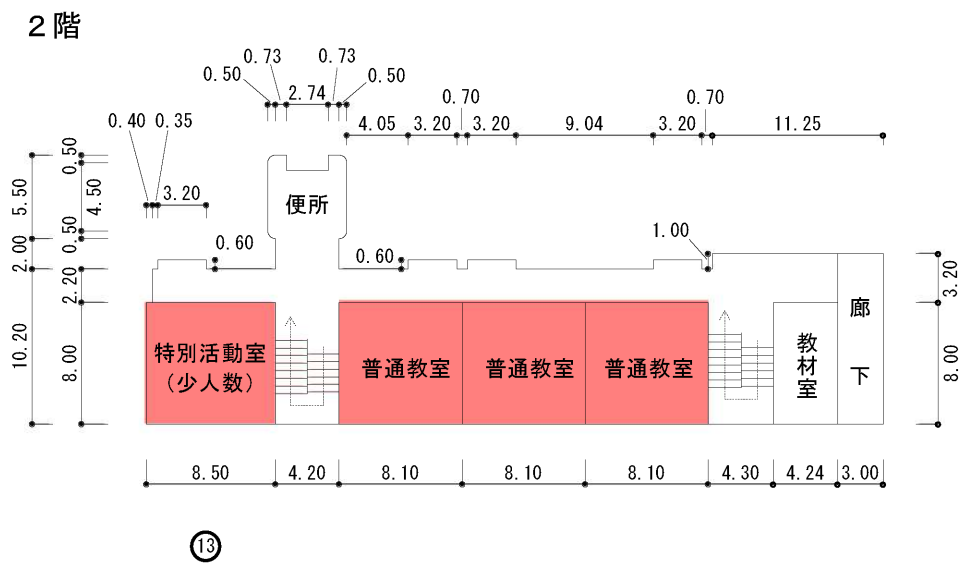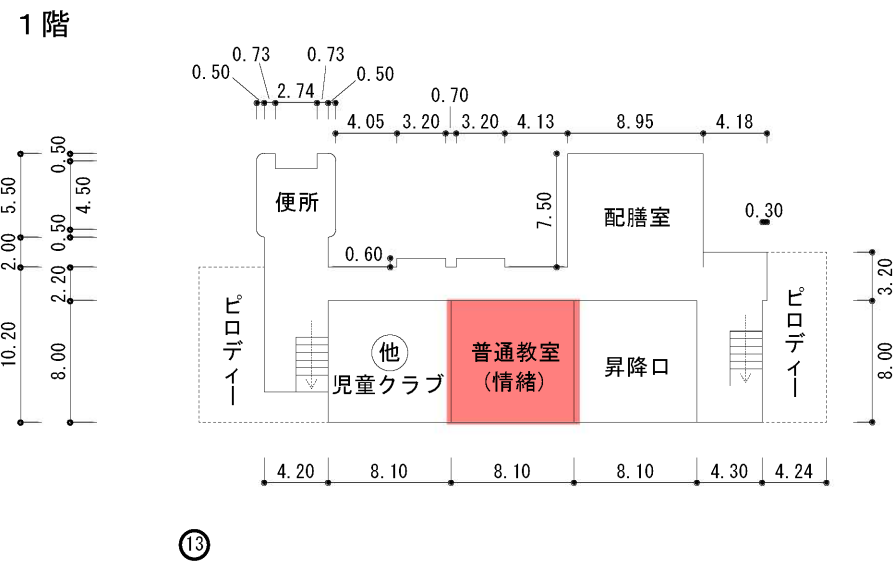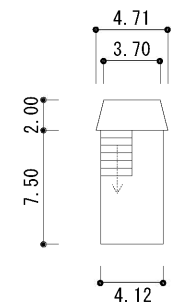


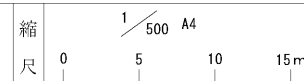

学校名  
とくやま  
徳山小学校


調査番号	(都道府県)	(市町村)	(学校)	整理番号
352150121				

3階

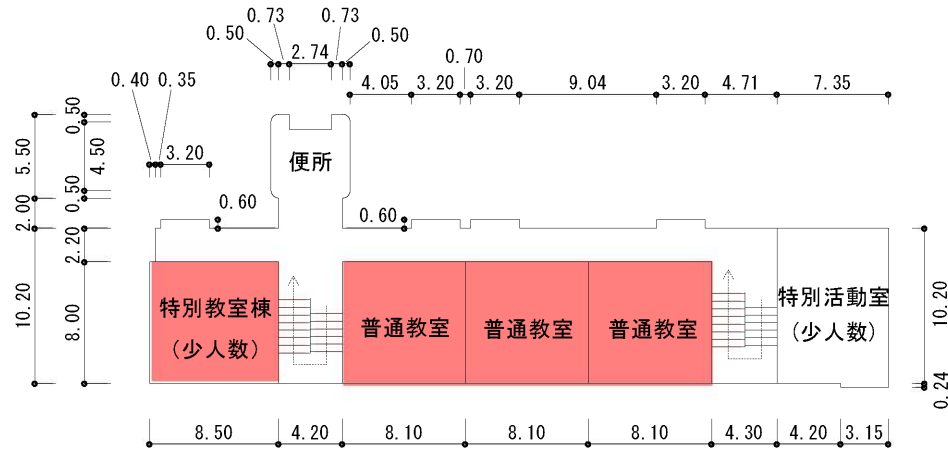


⑬

4階

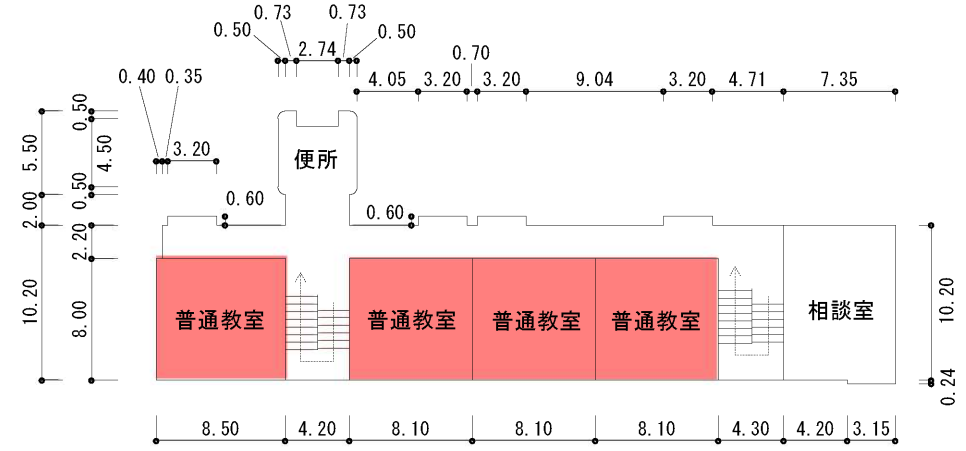


⑬

⑬ PH



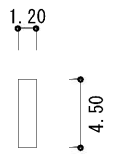


1階

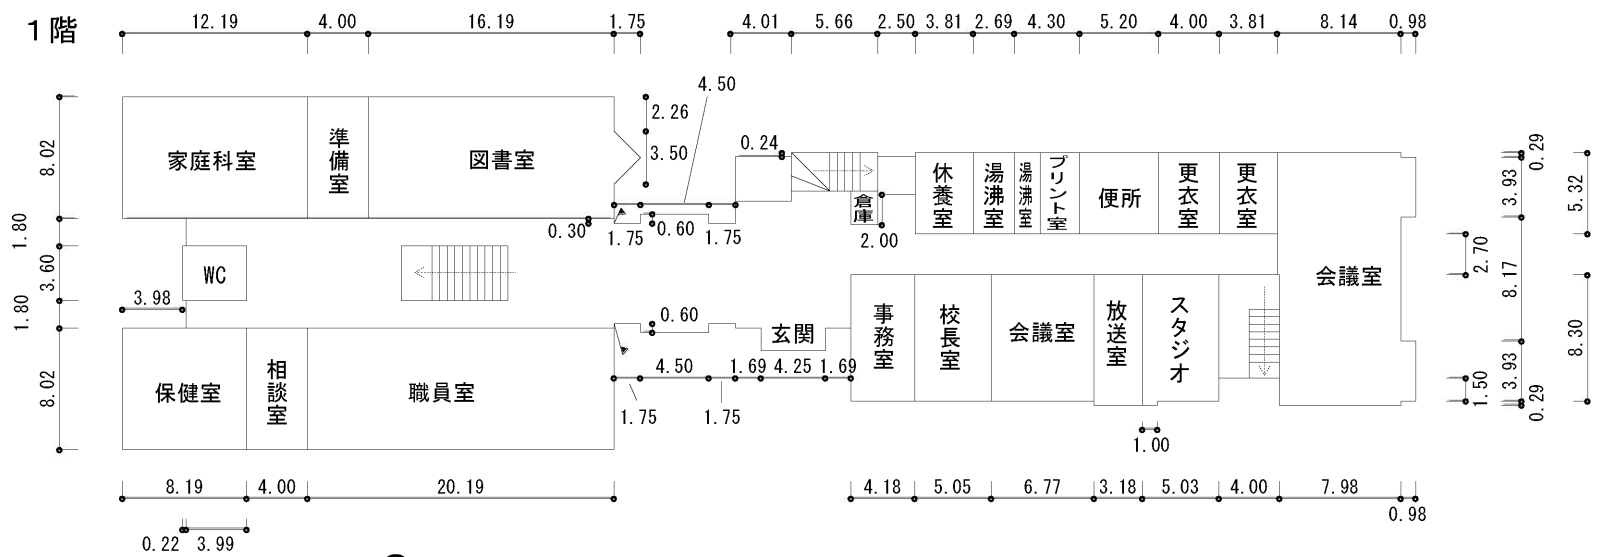

⑰


⑱

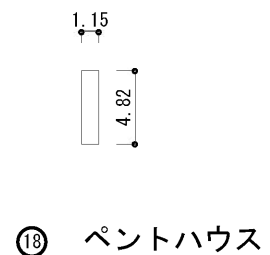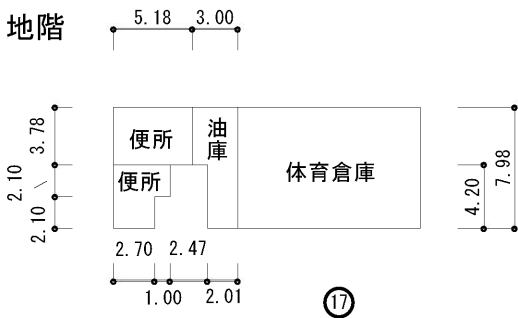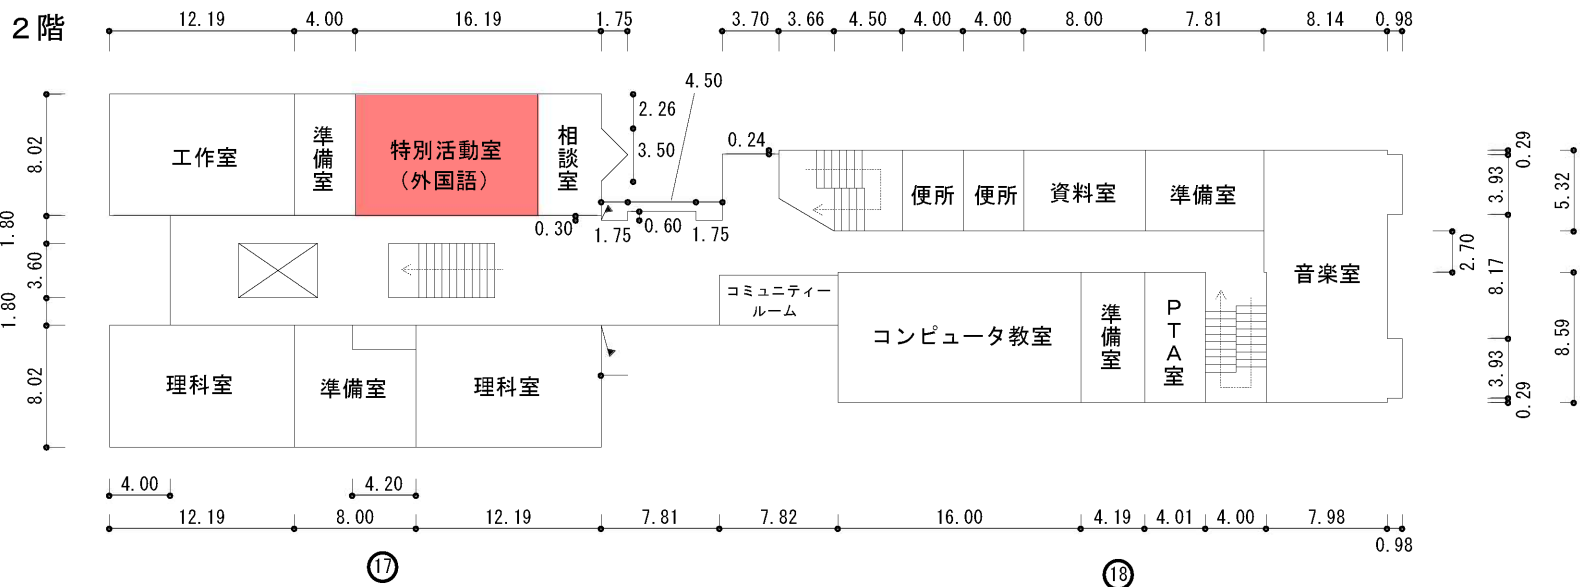

平成30年度

施設の配置図	縮尺	1/200	B4	学校名	遠石小 学校	調査番号			整理番号						
						(都道府県)	(市町村)	(学校)							
		0 10 20 30 40 50 m				3	5	2	1	5	0	1	2	3	

凡例	
建 物	
(未)	未とりこわし建物
(危)	危険建物
(借)	借用建物
(時)	一時使用建物
建物以外の工作物	
(自)	自転車置場
(倉)	倉庫
(吹)	吹き抜けの渡廊下
(温)	温室
(撲)	相撲場
(門)	正門・通用門
(柵)	外柵
(動)	動物舎
(庫)	倉庫
(他)	児童保育施設

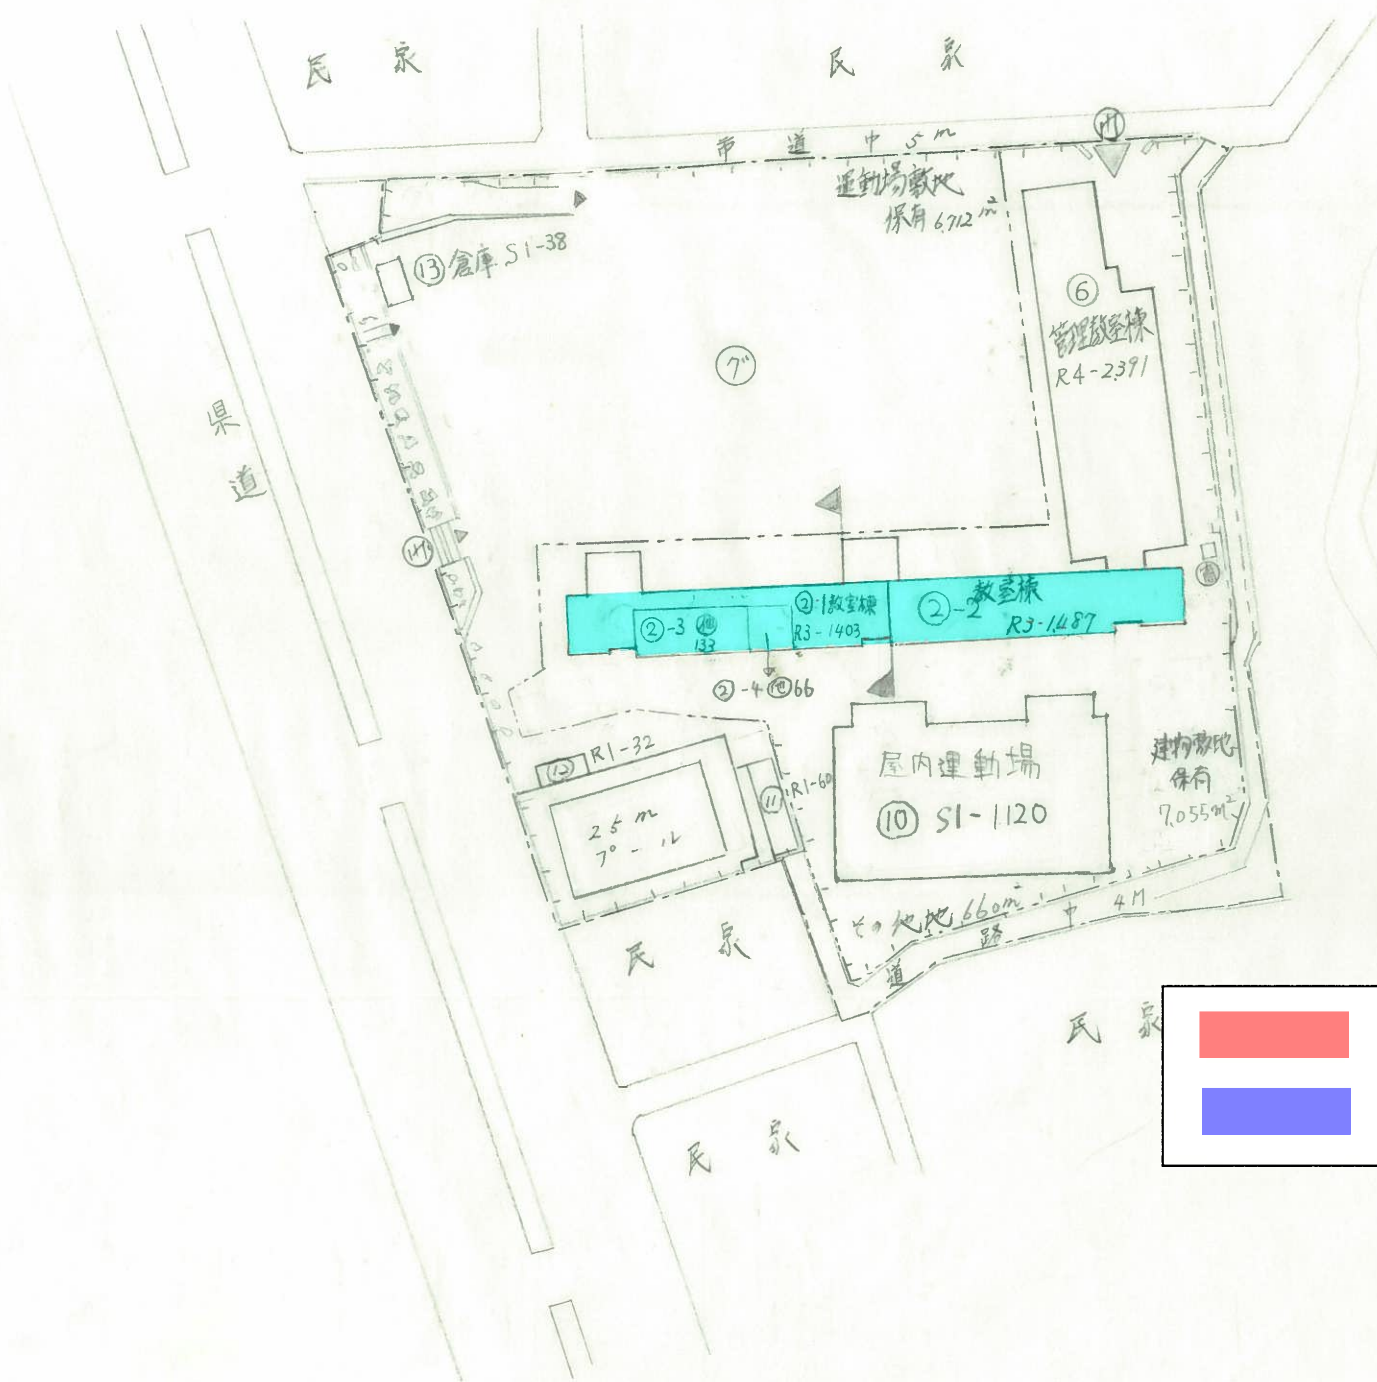

<span style="display:inline-block; width:20px; height:10px; background-color:red;"></span>	新規設置 18
<span style="display:inline-block; width:20px; height:10px; background-color:blue;"></span>	既設更新 0





平成30年度

平面図


縮尺	0 5 10 15 20 m	B4	学校名	とよし 遠石小学校	調査番号	(都道府県)	(市町村)	(学校)	整理番号
					352150123				

校舎


1階

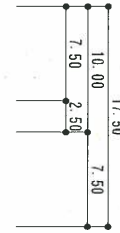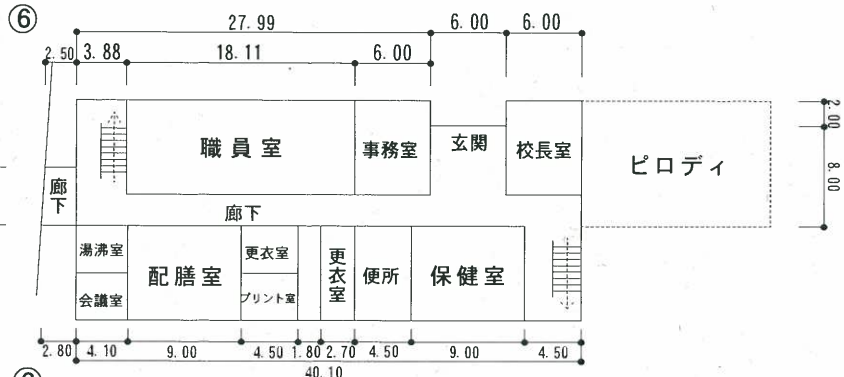


⑦

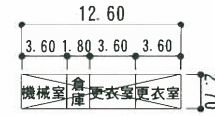



プール専用附属室

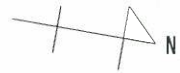



2階

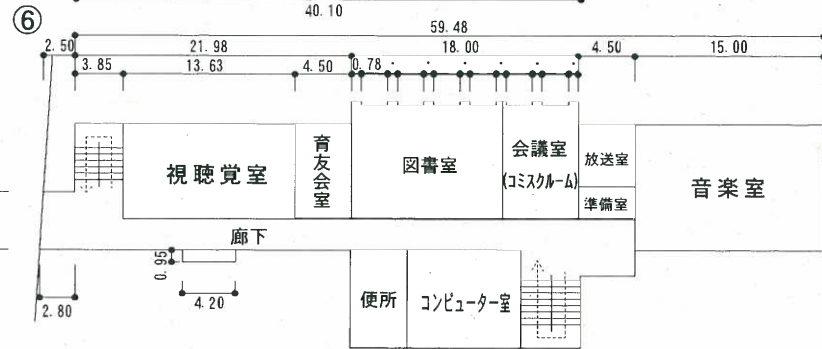

3階

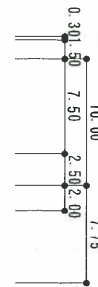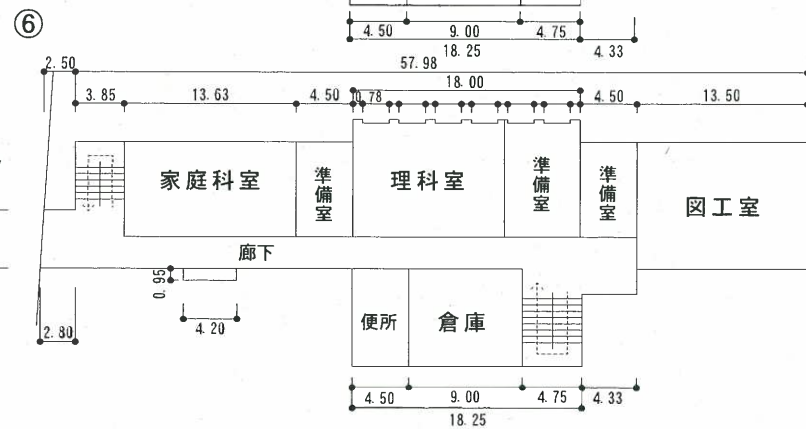

4階

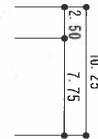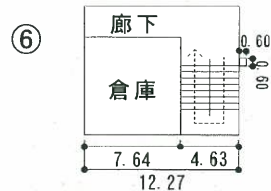


プール専用附属室 34㎡

平成30年度


平面図

縮尺	0 5 10 15 20 m	B4	学校名	といたし 遠石小学校	調査番号	(都道府県)	(市町村)	(学校)	整理番号
					35	215	0123		



1階

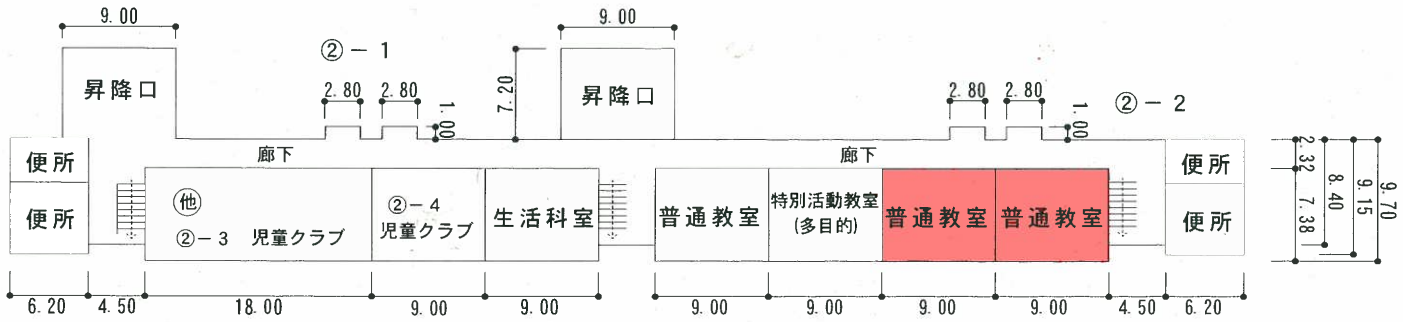

2階

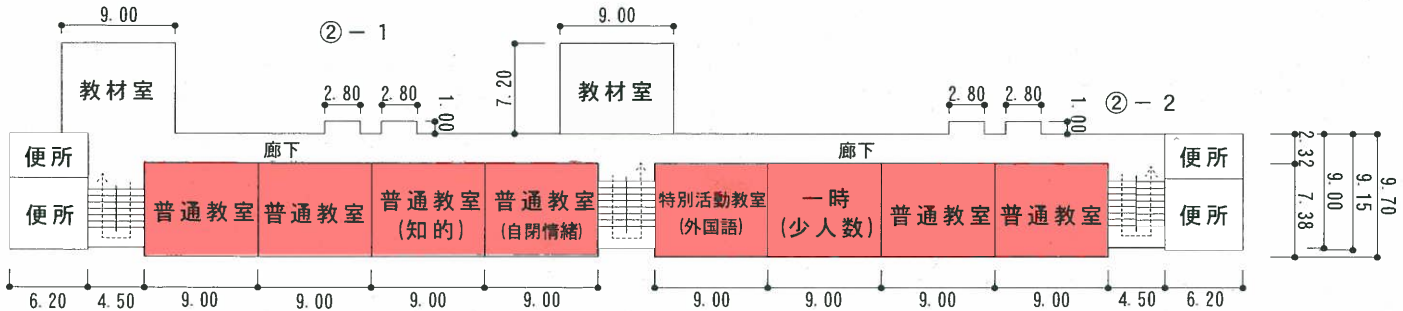

3階

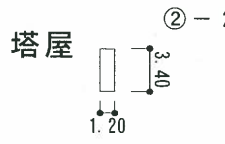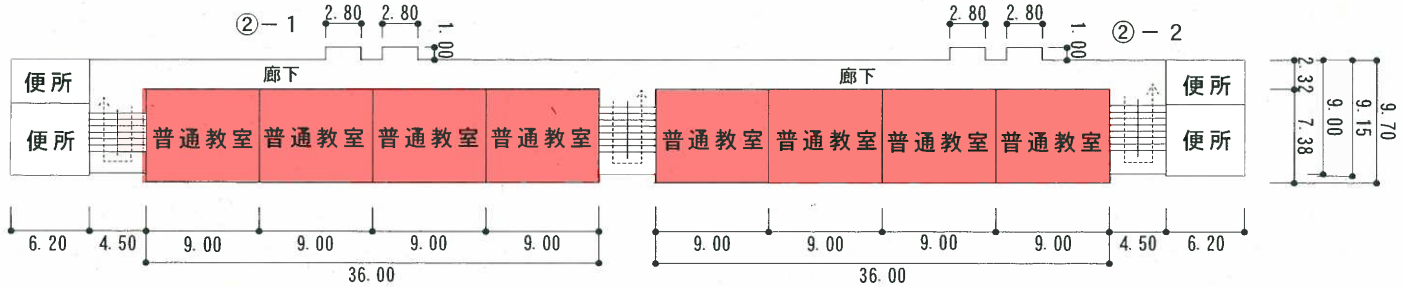


※本事業とは別に将来的に2教室に室内機を設置する可能性があるため、キュービクルを設置する際には、これを見込んだ上で容量を設定すること



平成30年度

施設の配置図

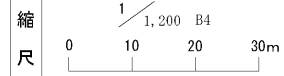


学校名 いまじゅく 今宿小学校

調査番号	(都道府県)	(市町村)	(学校)	整理番号
352150124				

凡例

- 建物
- ⊖ 未とりこわし建物
  - ⊖ 危険建物
  - 借 借用建物
  - ⊖ 一時使用建物
- 建物以外の工作物
- 吹 吹き抜け渡り廊下
  - 門 正門、通用門
  - 他 当該学校以外の建物
  - 外 柵
  - 飼 飼育小屋

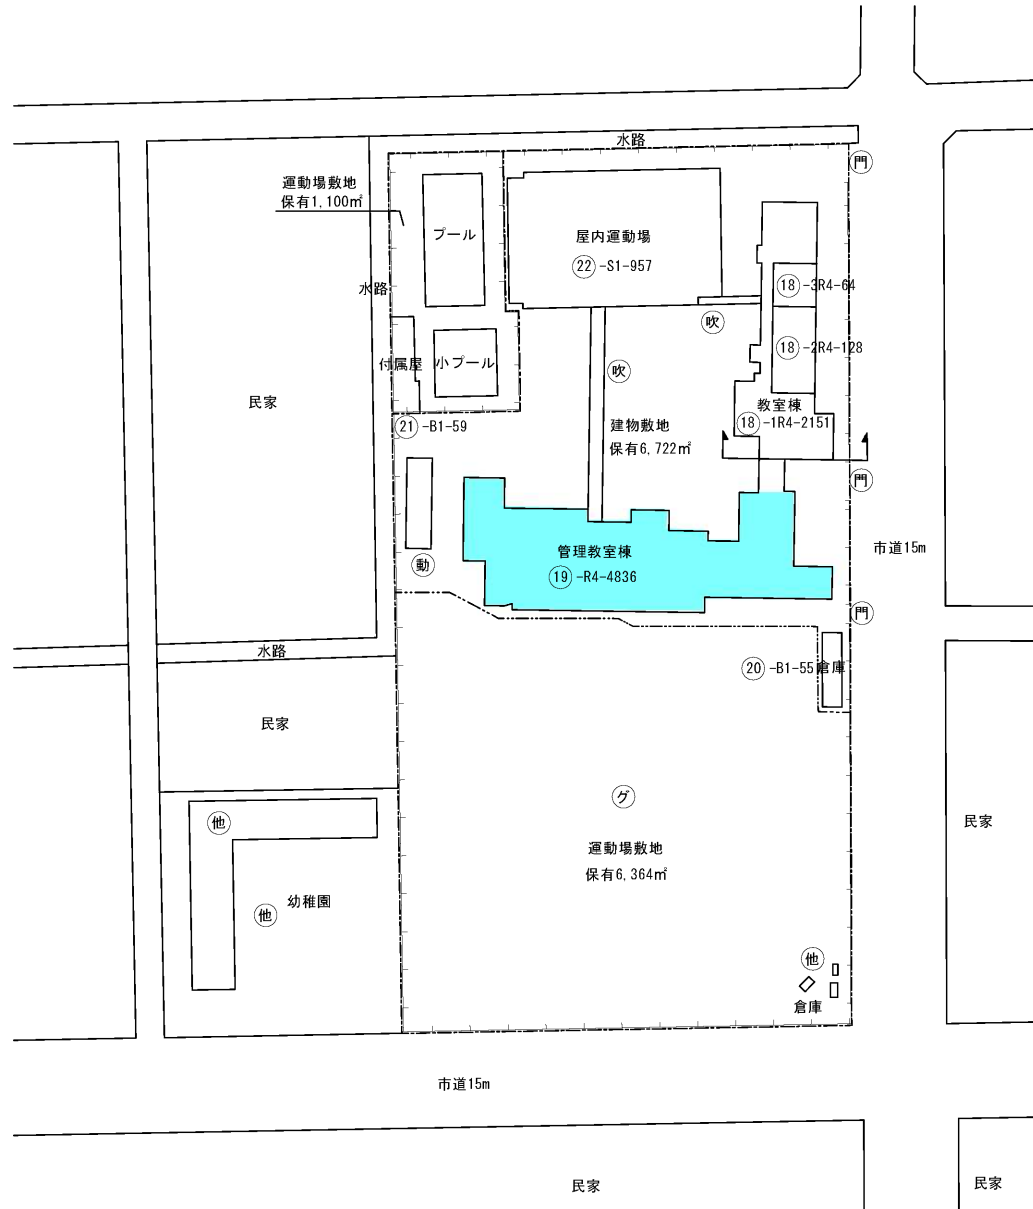

	新規設置	17
	既設更新	0



(北に矢印を付す)



平成30年度

平面図

1/600

(A4)

学校名

今宿小学校

部  
号  
番  
号

(都道府県)

(市町村)

(学校)


理  
理  
理

理  
理  
理


理  
理  
理

理  
理  
理

理  
理  
理

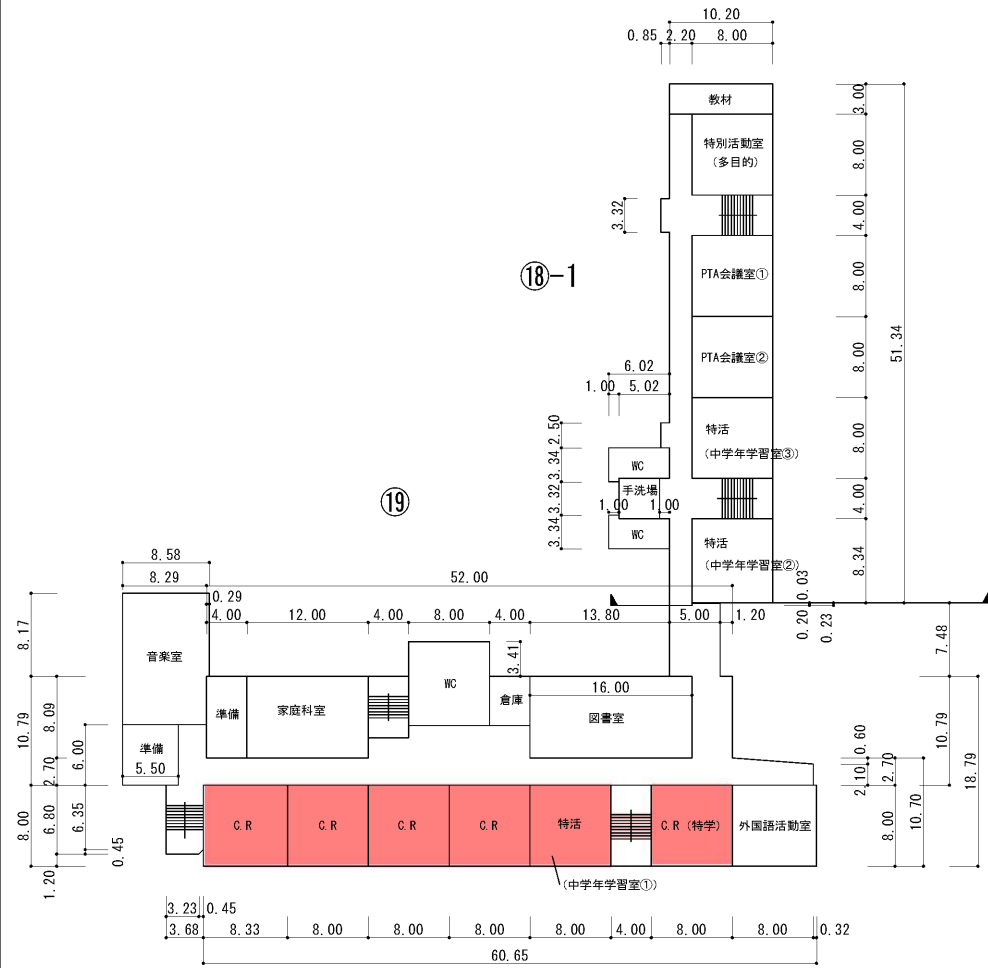

3階

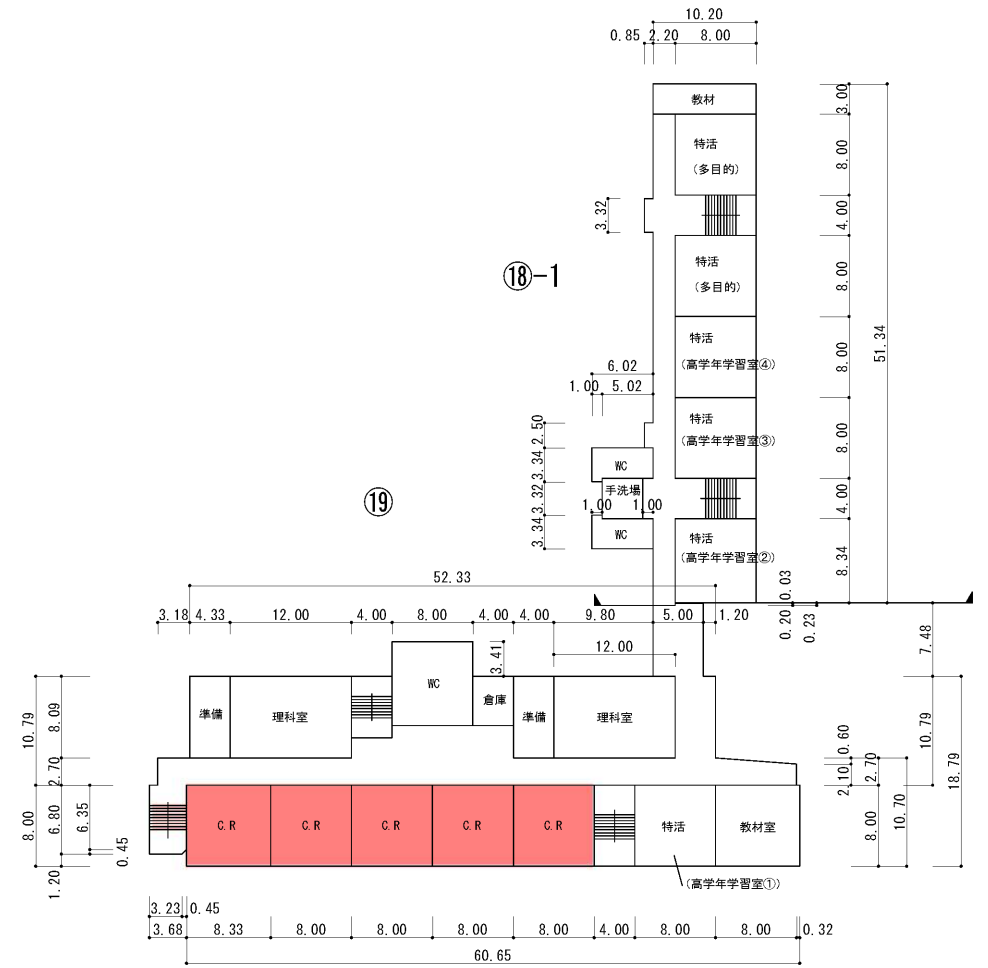


4階

平成30年度

施設の配置図	縮尺	1/200	B4	学校名	くめ 又米小 学校	調査番号	(都道府県)	(市町村)	(学校)	整理番号
							05	2150	125	

- 凡例
- 建物
- ⑆ 未とりこわし建物
  - ⑆ 危険建物
  - ⑆ 借用建物
  - ⑆ 一時使用建物
  - ⑆ 正門(通用門)
  - 外柵
  - ⑆ 敷地以外建物

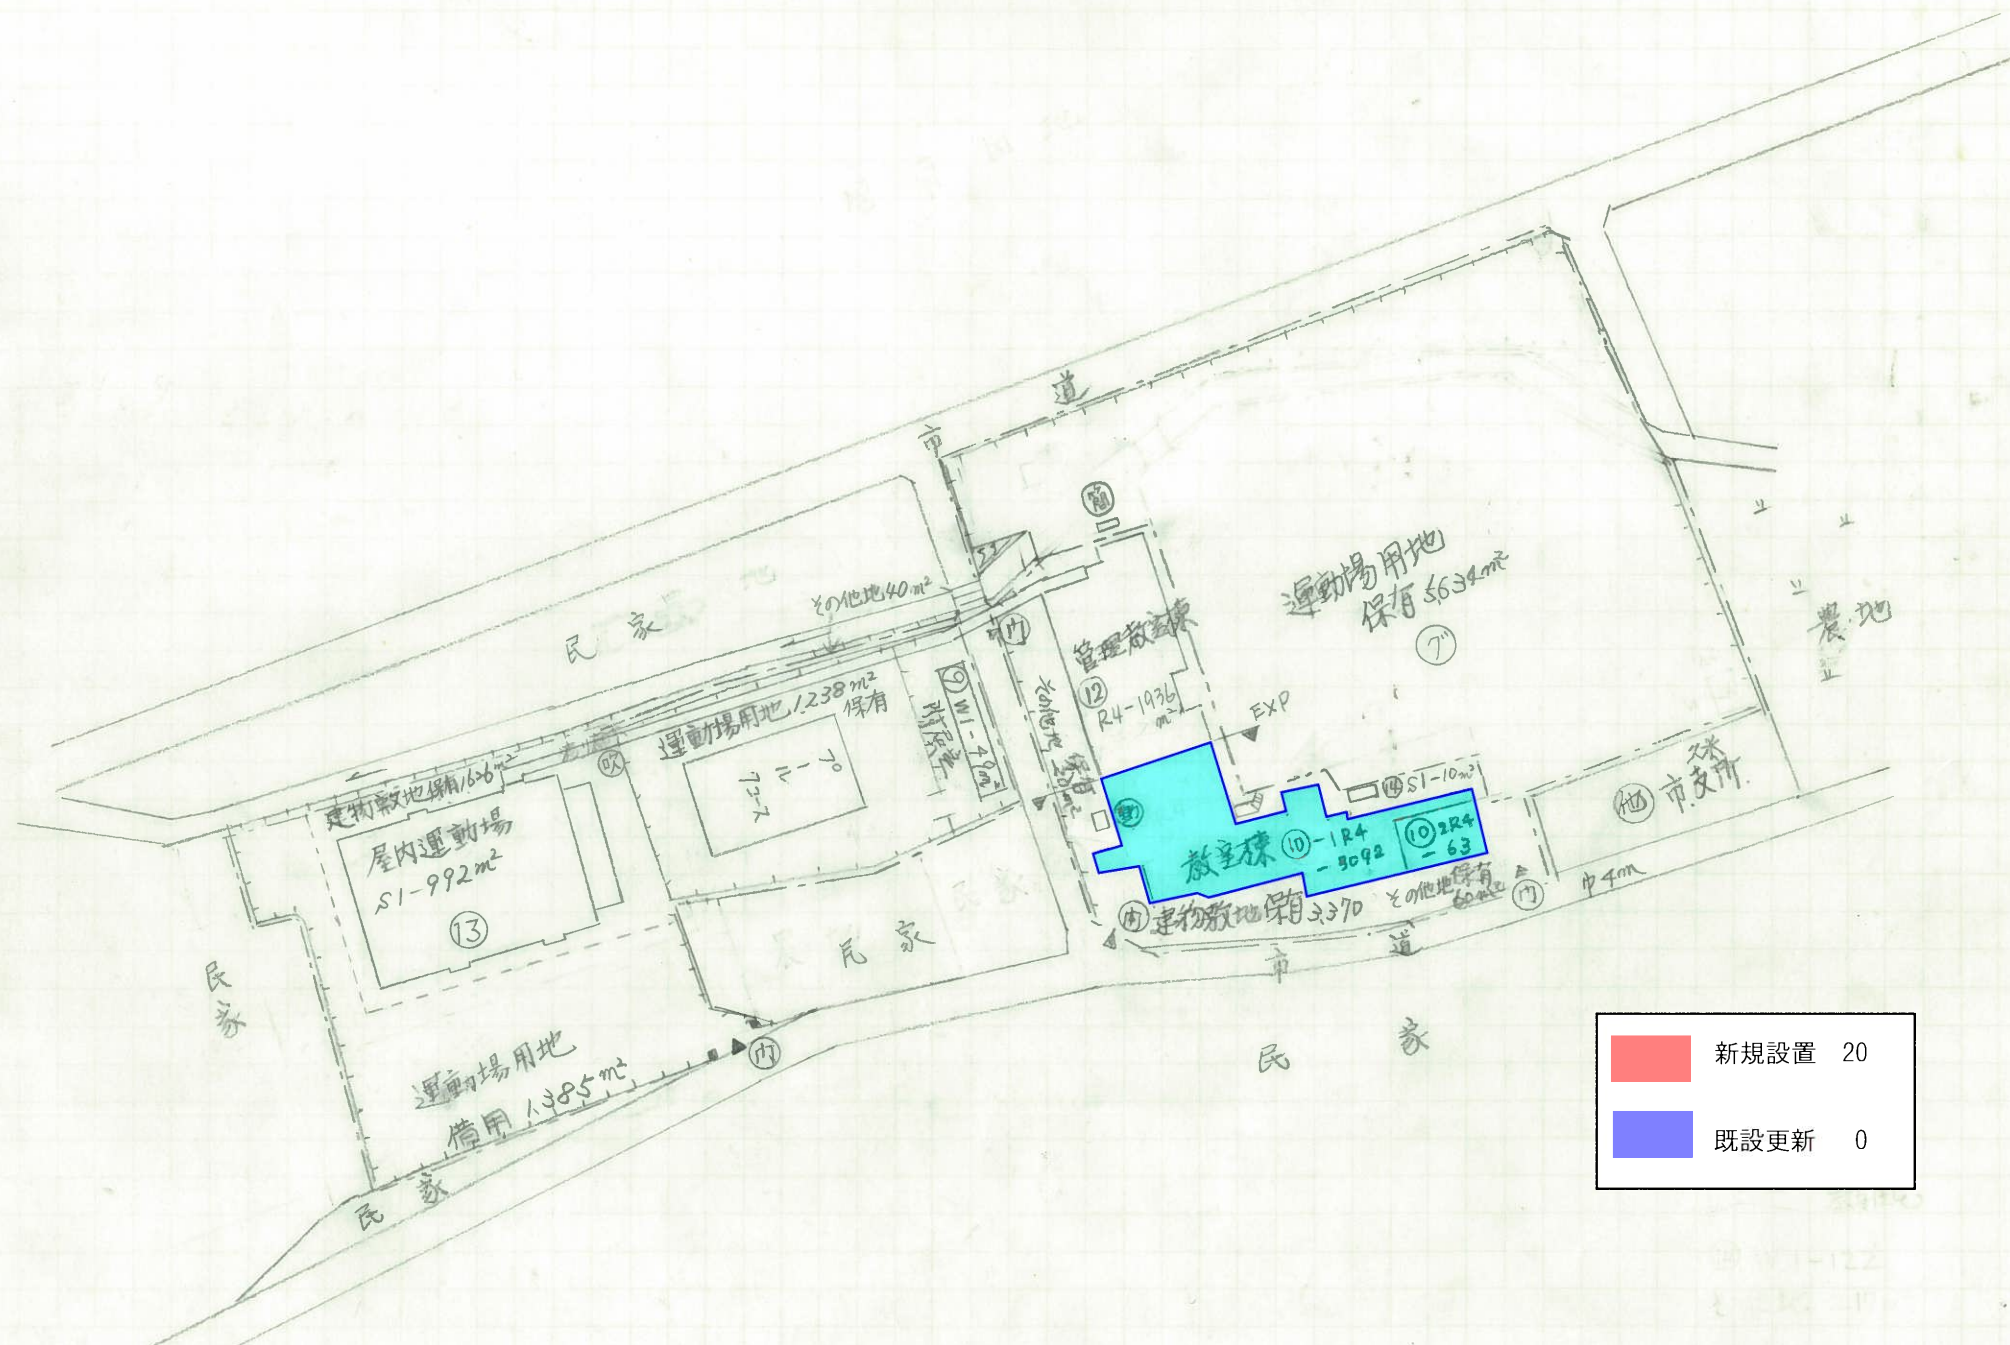


	新規設置 20
	既設更新 0



平成30年度



平面図	縮尺	1/600	ID	20	B4	学校名	久米小学校					調査番号	都道府県					(市町村)					(学校)					整理番号
							3	5	2	1	5		0	1	2	5												

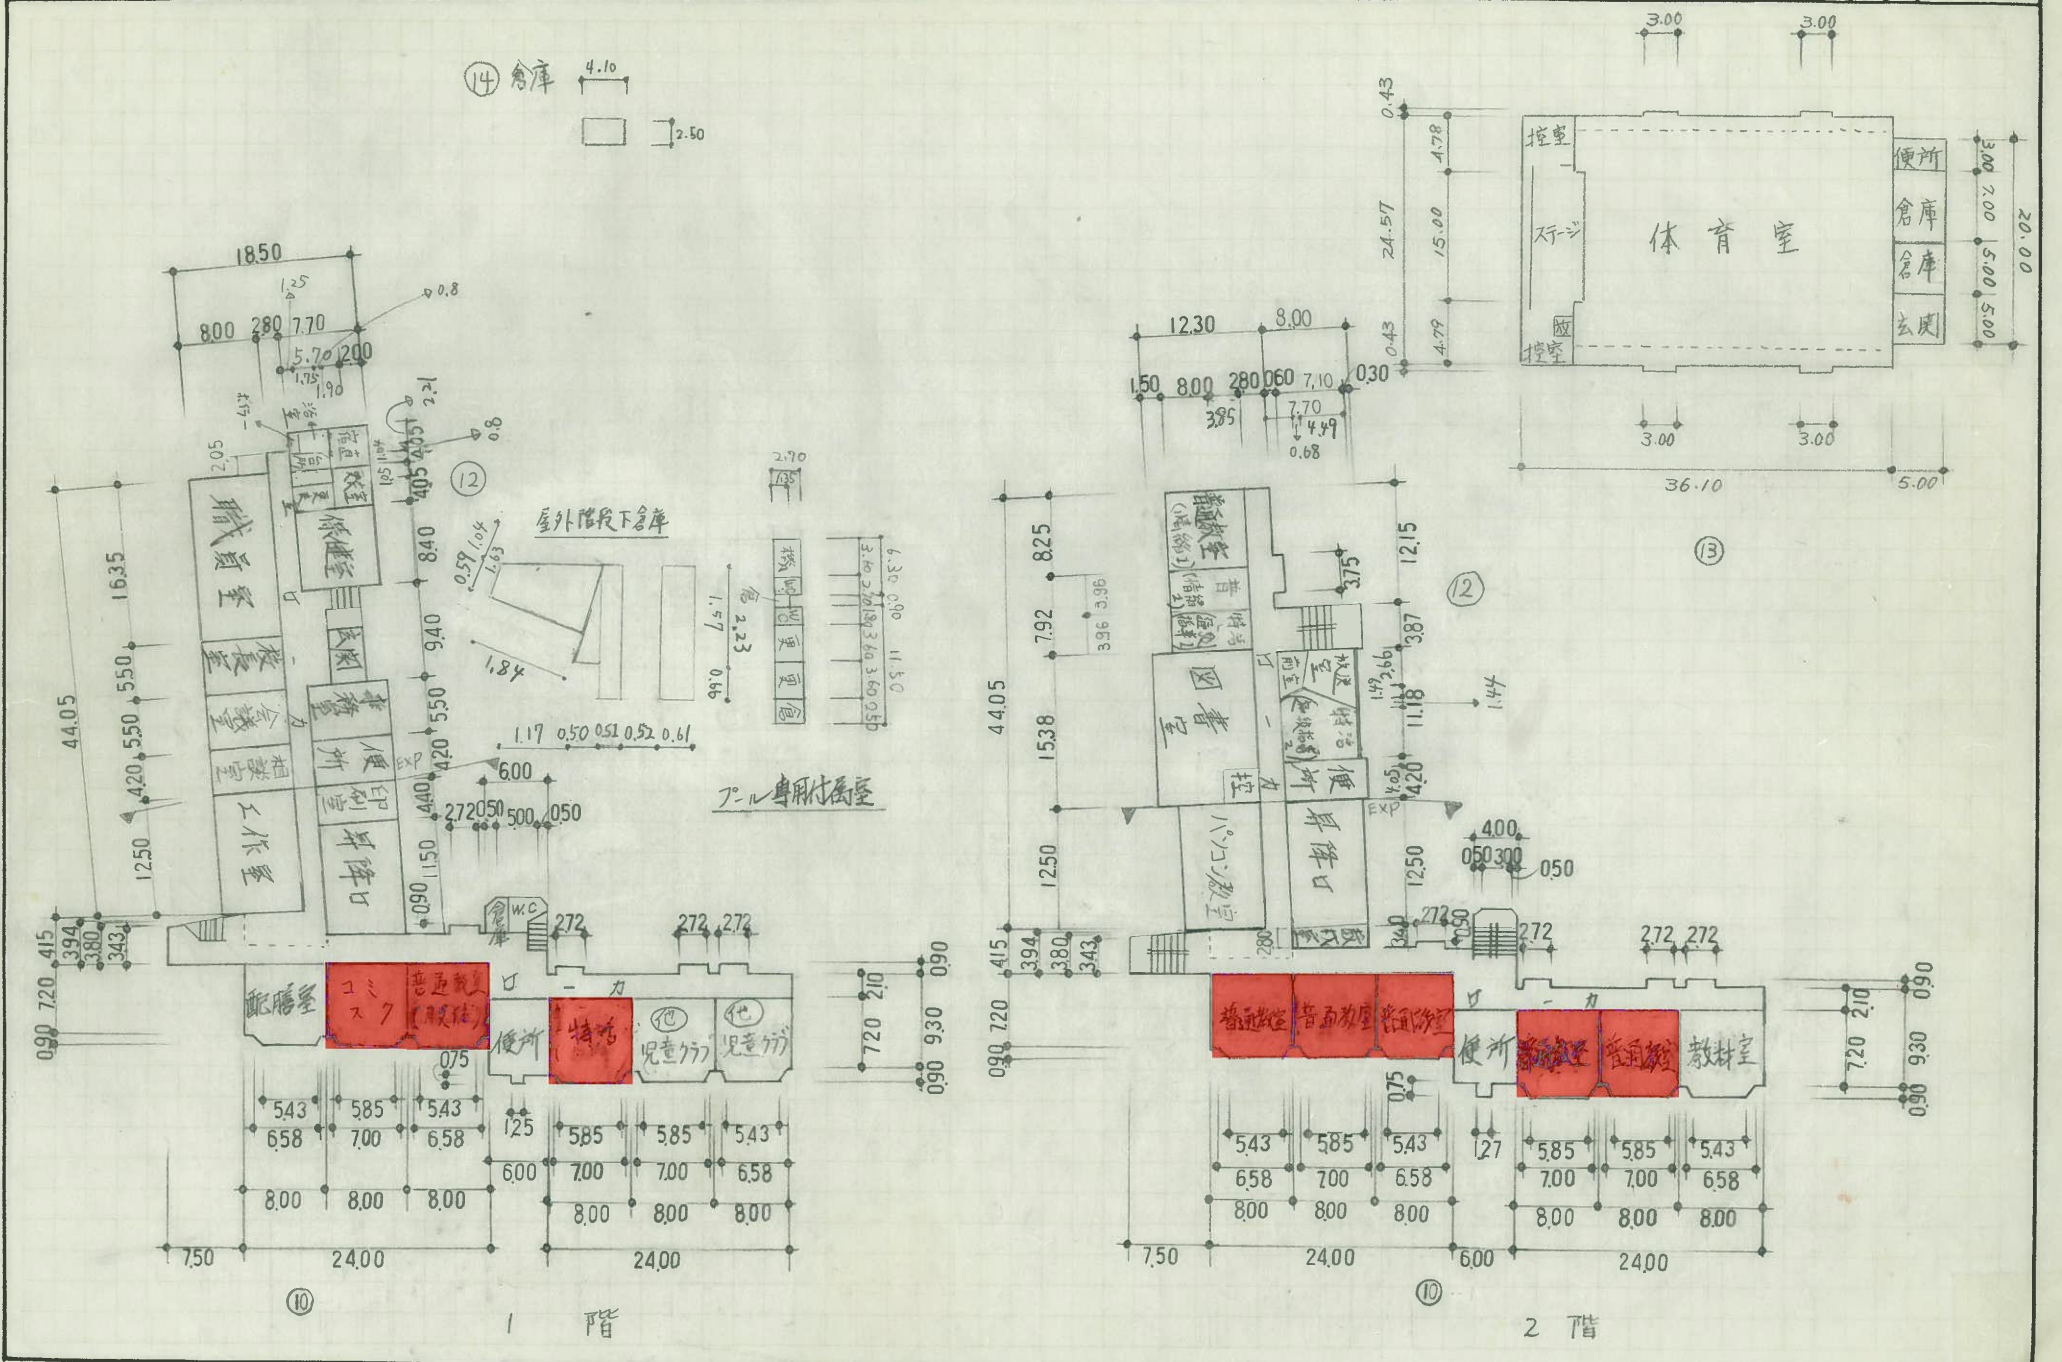

平成 30 年度

平面図	縮尺	1/600	10	20	B4	学校名	くめ小学校			調査番号	(都道府県)			(市町村)			(学校)			整理番号
							3	5	2		1	5	0	1	2	5				

凡例  
 機械室 --- 機  
 便所 --- W.C  
 更衣室 --- 更  
 倉庫 --- 倉

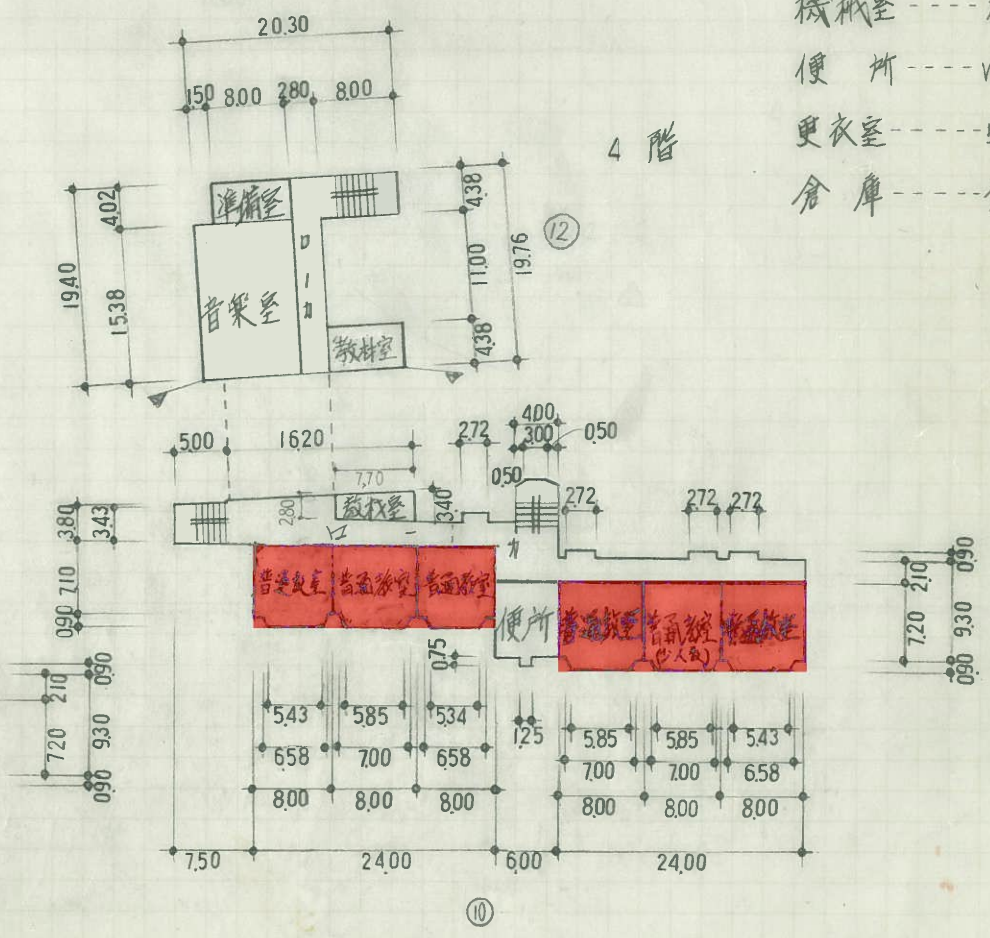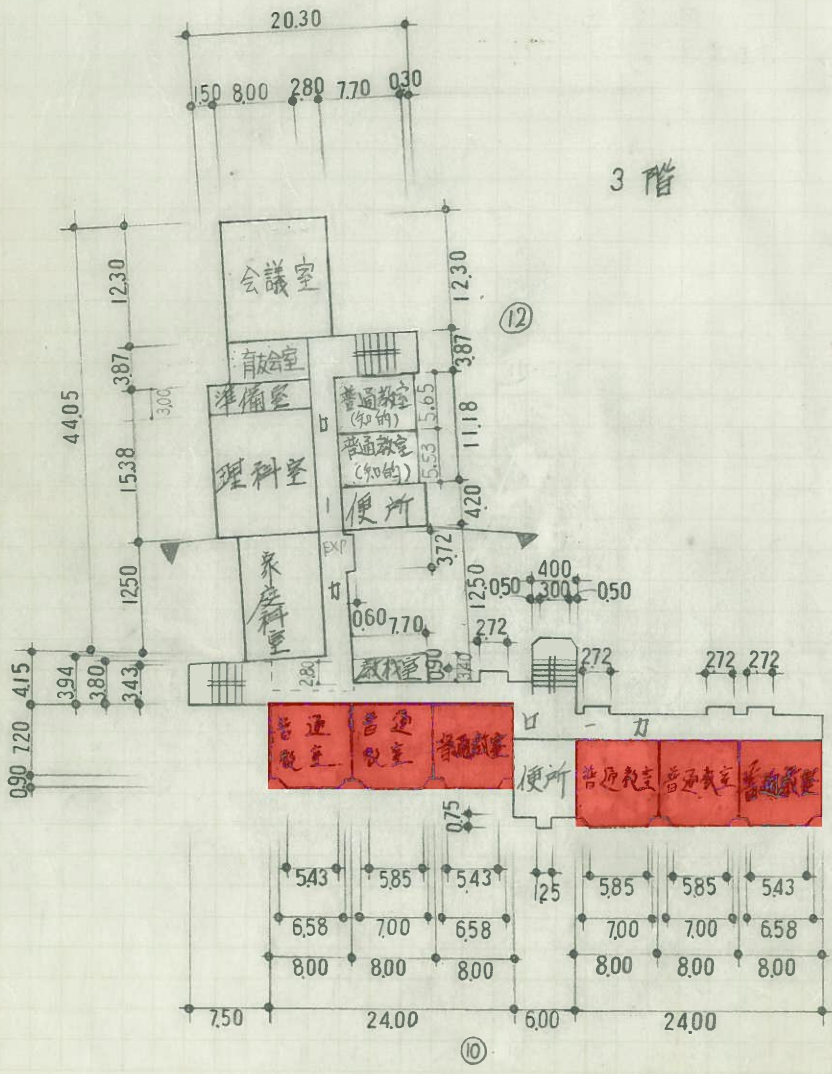


7-11専用付属室 49㎡

平成30年度

施設の配置図

縮尺

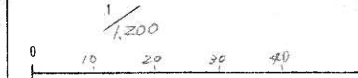

B4

学校名

がの川小学校

調査番号

352150127

(都道府県)



(市町村)

(学校)

整理番号


7

- 凡例
- 建物
- ⊖ 未とりこわし建物
  - ⊖ 危険建物
  - ⊖ 借用建物
  - ⊖ 一時使用建物
  - ⊖ 撤去対象建物
- 建物以外の工作物
- ⊖ 自転車置場
  - ⊖ 倉庫
  - ⊖ 吹き抜けの渡廊下
  - ⊖ 温室
  - ⊖ 相撲場
  - ⊖ 正門、通用門
  - ⊖ 外柵

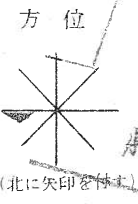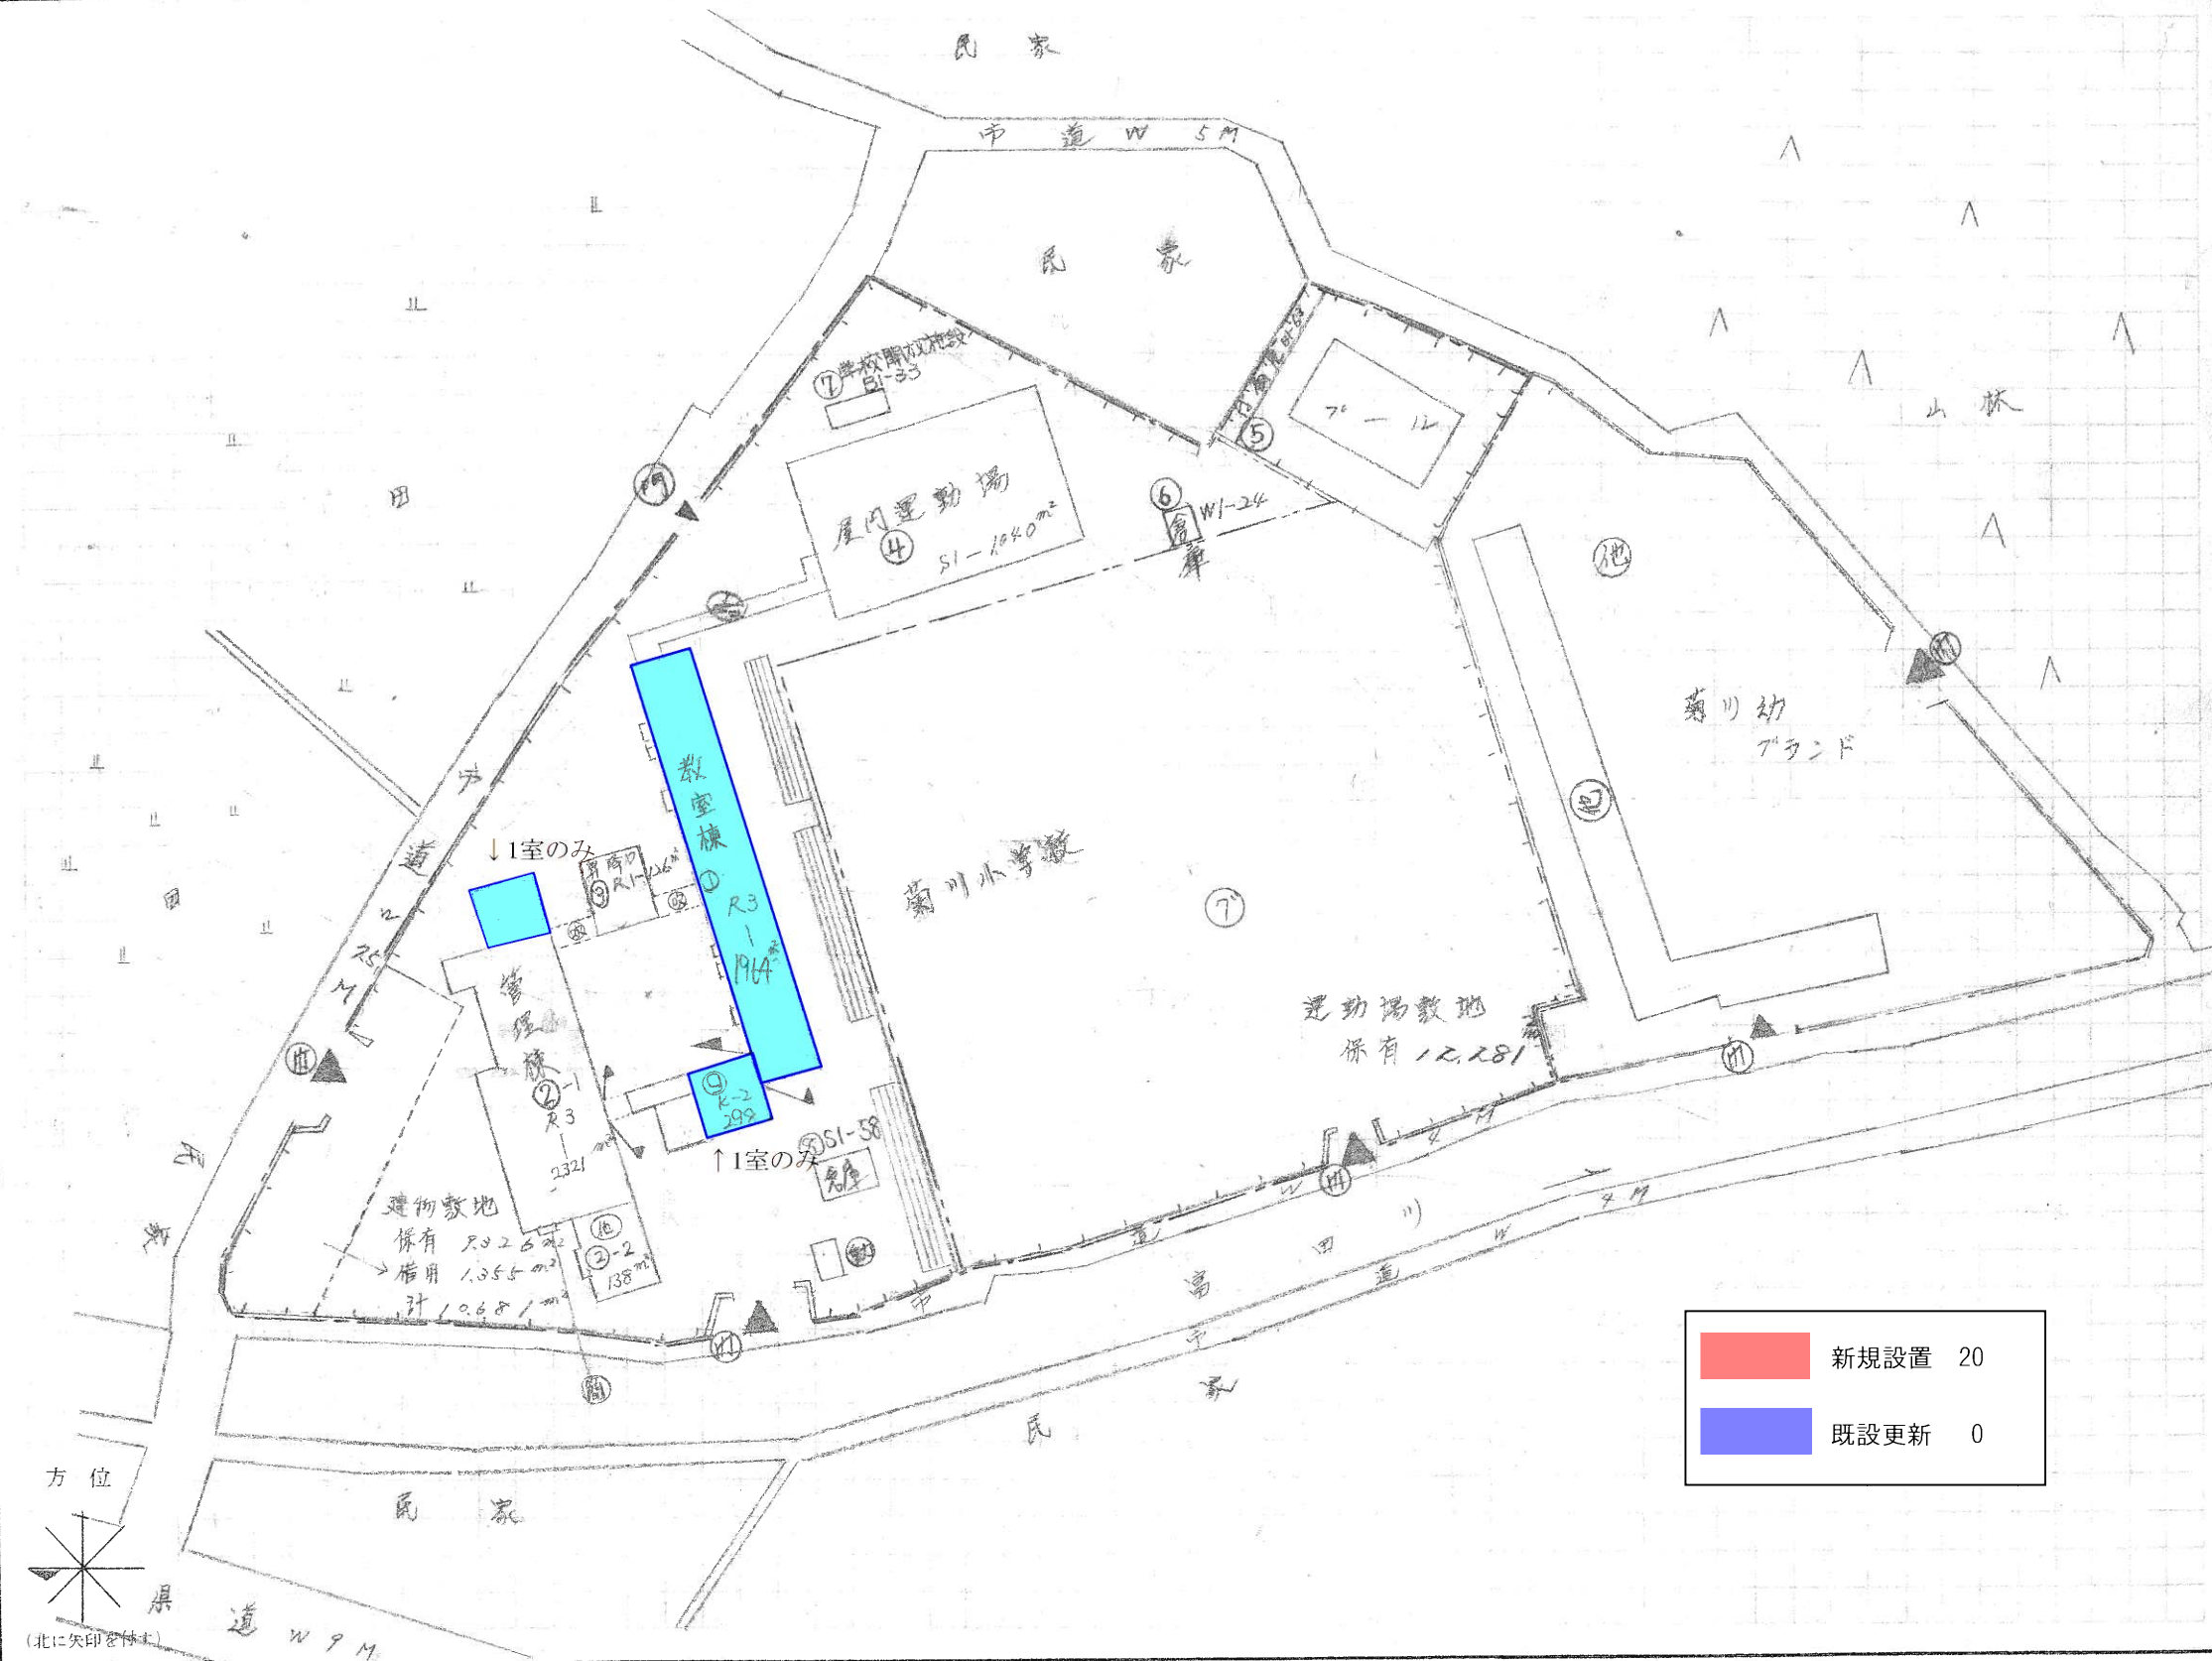

平成30年度

平面図	縮尺	1/600	B4	学校名	菊川小学校	調査番号	(都道府県)	(市町村)	(学校)	整理番号
		0 10 20 m				352150127				

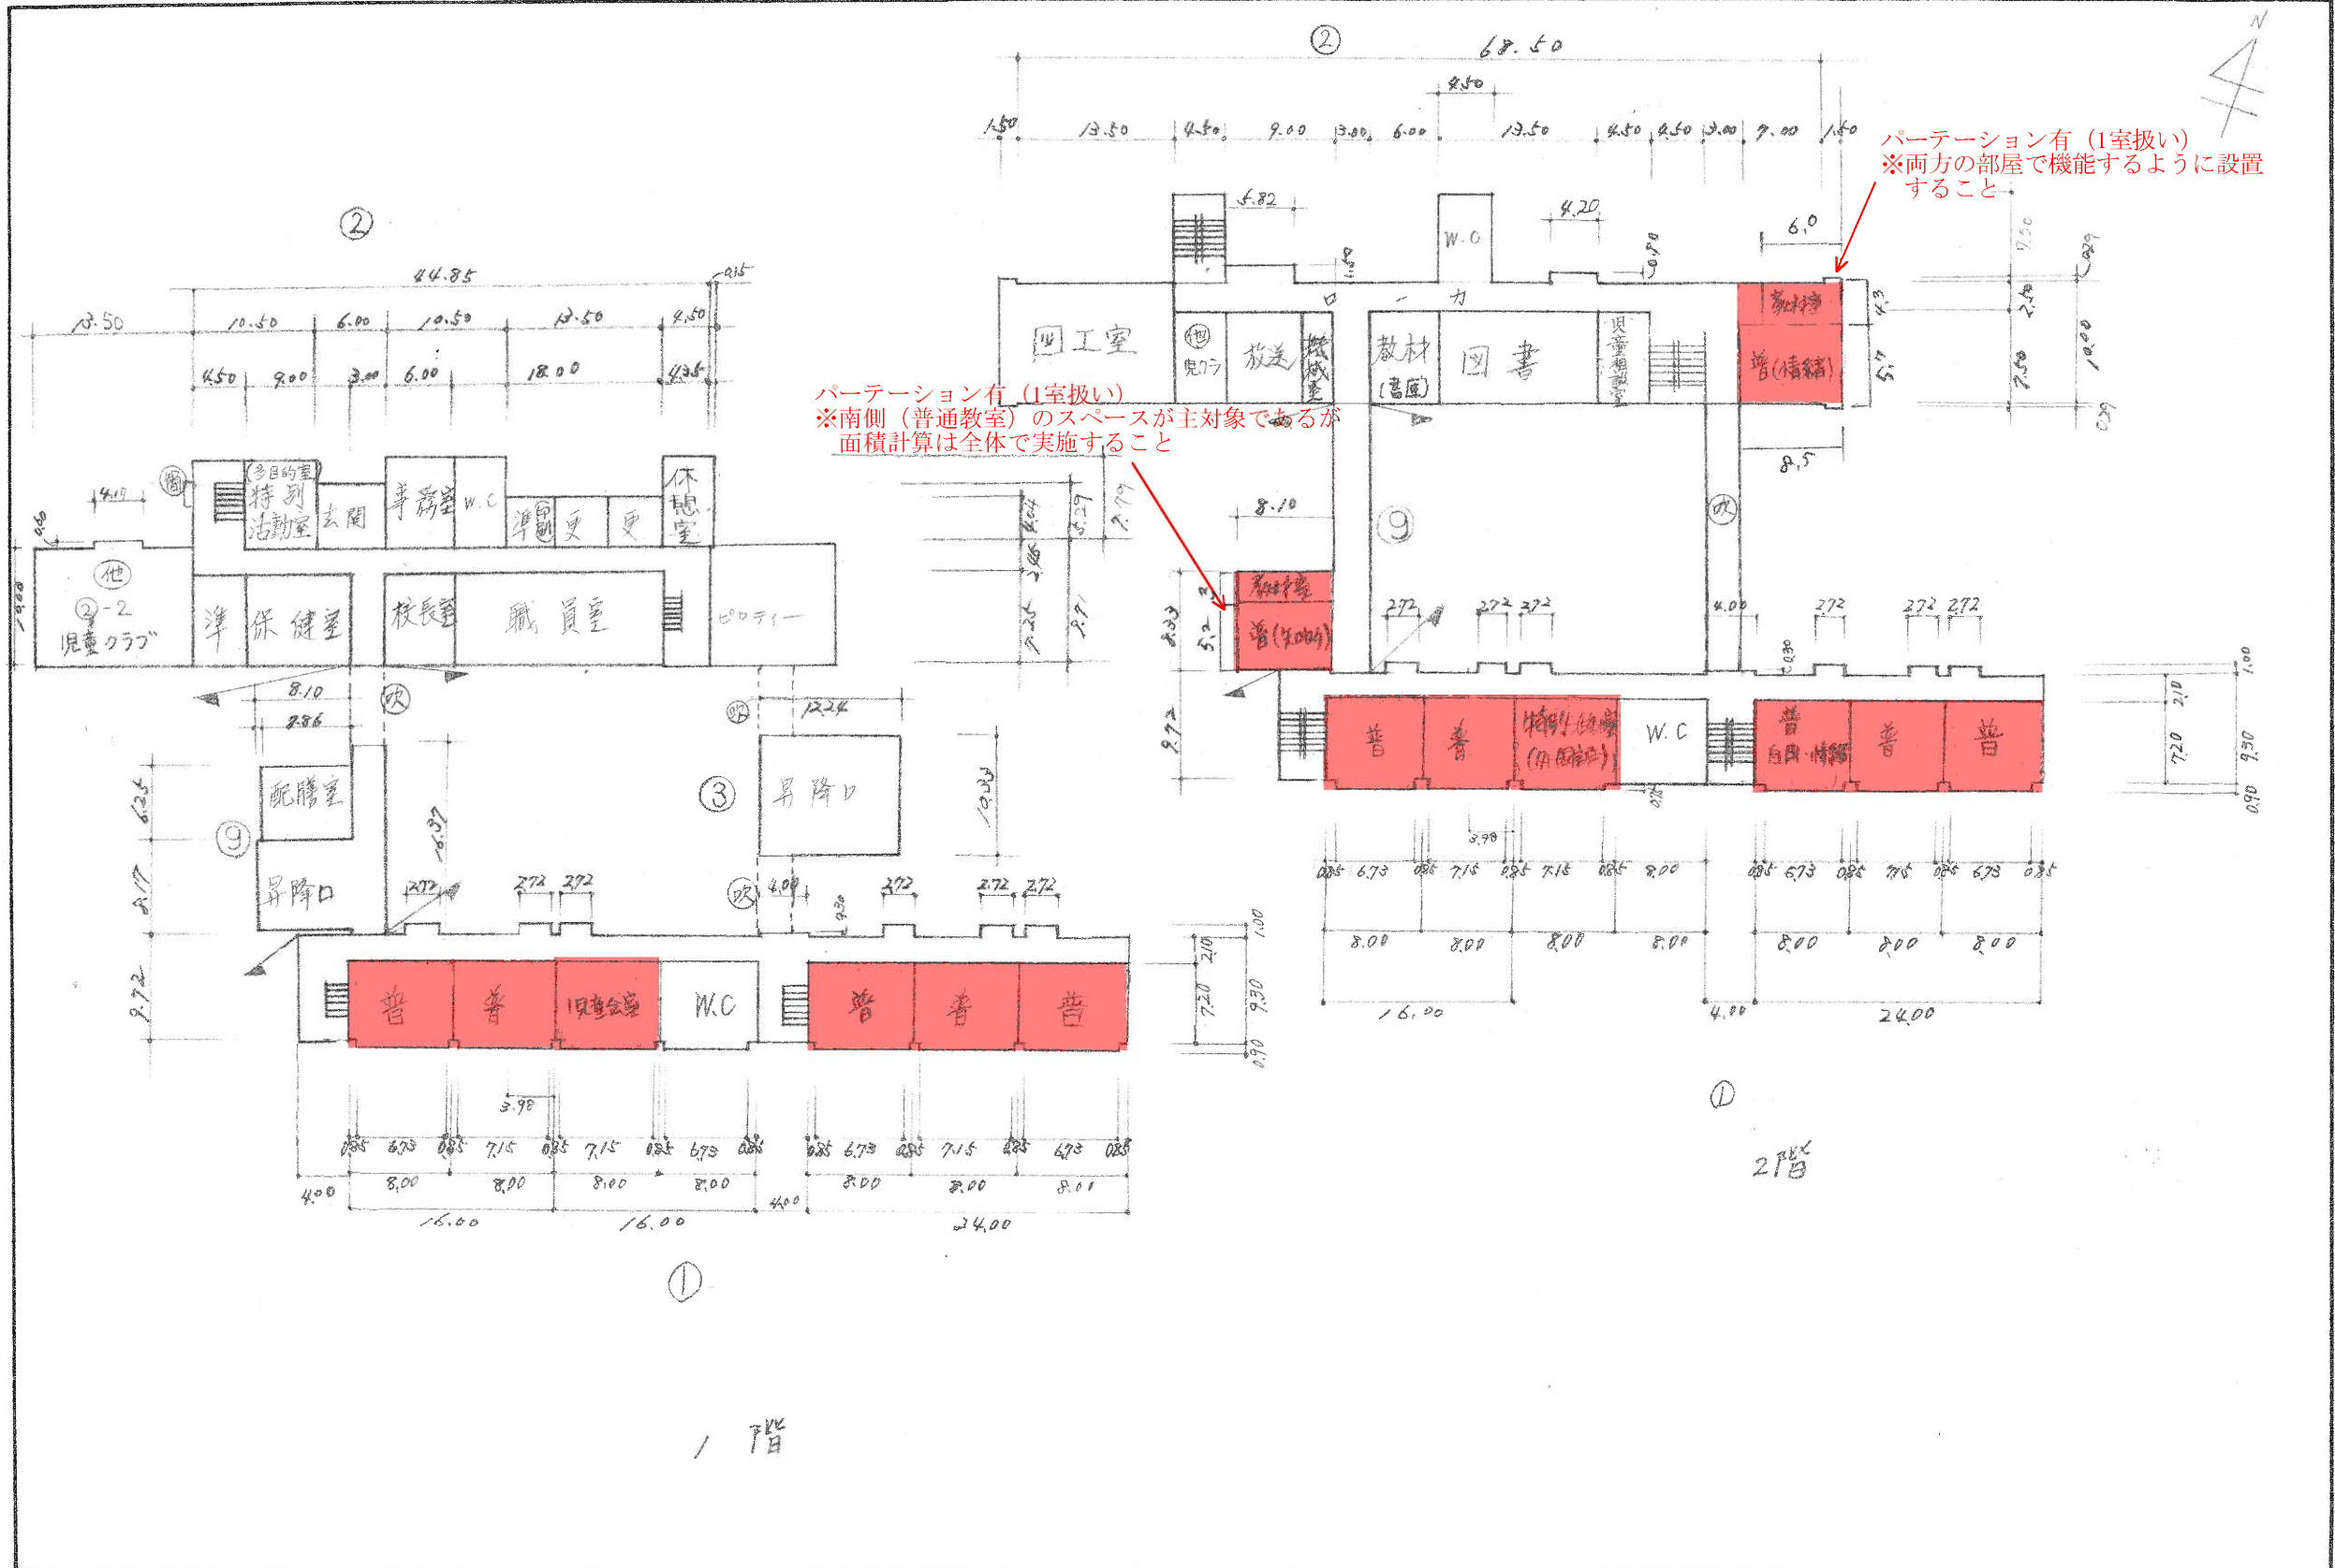

パーテーション有 (1室扱い)  
 ※南側 (普通教室) のスペースが主対象であるが  
 面積計算は全体で実施すること

パーテーション有 (1室扱い)  
 ※両方の部屋で機能するように設置  
 すること



