
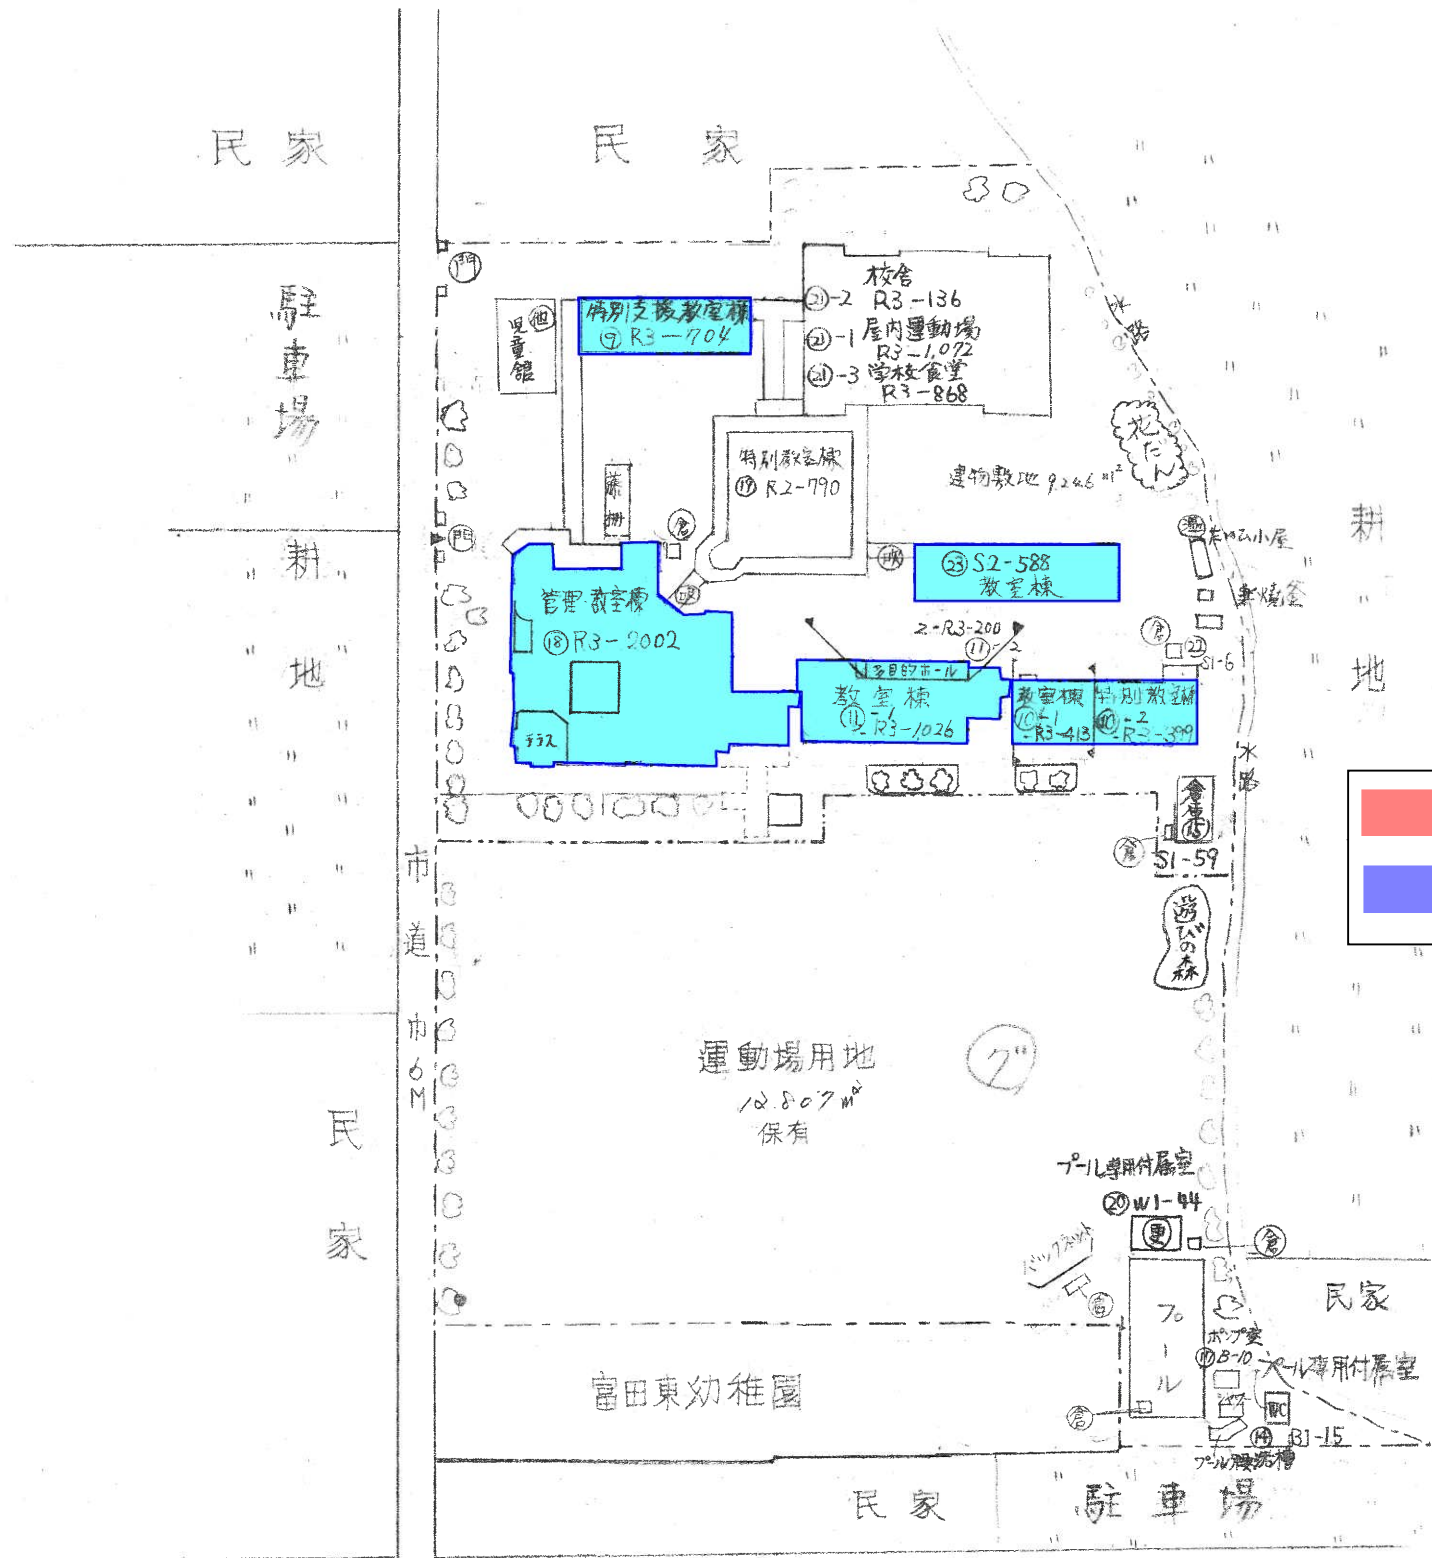



- 凡例
- 建物
- 未 未とりこなし建物
 - 危 危険建物
 - 借 借用建物
 - 時 一時使用建物
- 建物以外の工作物
- 自 自転車置場
 - 倉 倉庫
 - 吹 吹き抜けの渡廊下
 - 温 温室
 - 撲 相撲場
 - 簡 簡易石小規模構造物
 - 動 動物小屋
 - 樹 樹木等
 - 池 池水族館等
 - 門 門
 - 給 給食パン中置き場
 - 灯 灯油庫
 - 更 プール更衣室

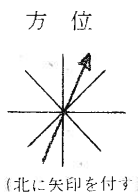


	新規設置 26
	既設更新 4

平成30年度


平面図	縮尺	$\frac{1}{600}$	B4	学校名	富田東小学校	調査番号	(都道府県)	(市町村)	(学校)	整理番号
		0 5 10 20 30m				352150521				

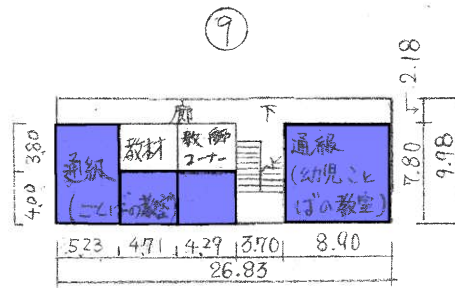


1階

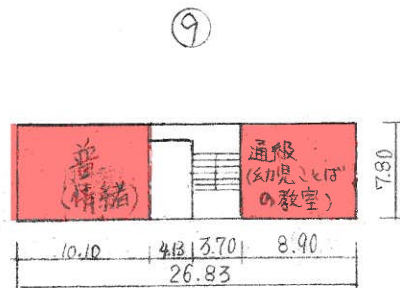


2階

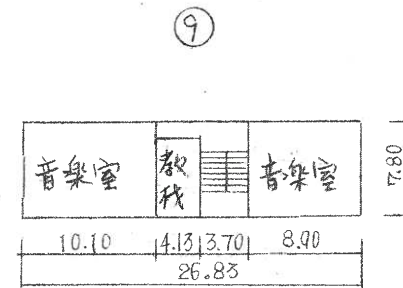


3階

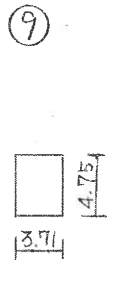

屋上

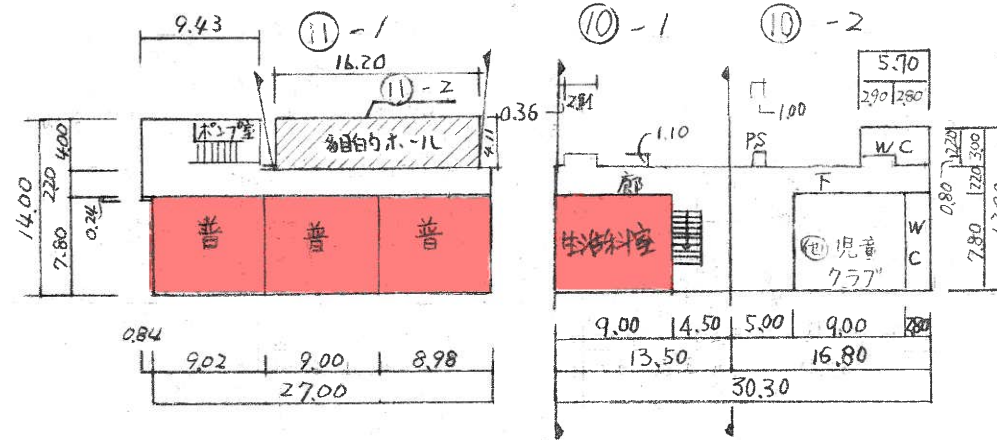


1階

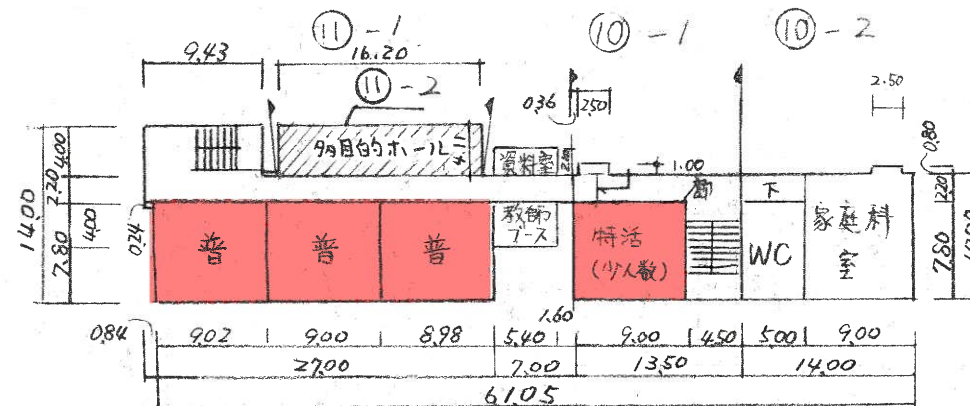

2階



プール専用付属室

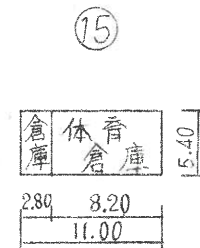

凡例

- 普 --- 普通教室
- 準 --- 準備室
- 音楽 --- 音楽教室
- 家庭 --- 家庭科教室
- 理科 --- 理科教室
- WC --- 便所





17
プール専用付属室







プール専用付属室 25㎡

平成30年度

平面図	縮尺	1/600	B4	学校名	富田東小学校	調査番号	(都道府県)	(市町村)	(学校)	整理番号
						35	215	0521		

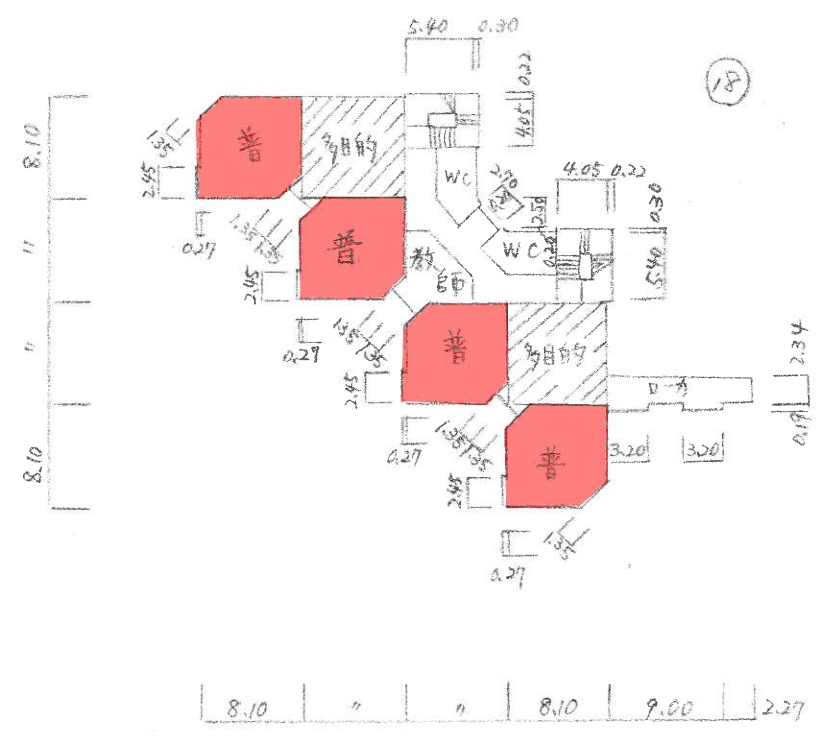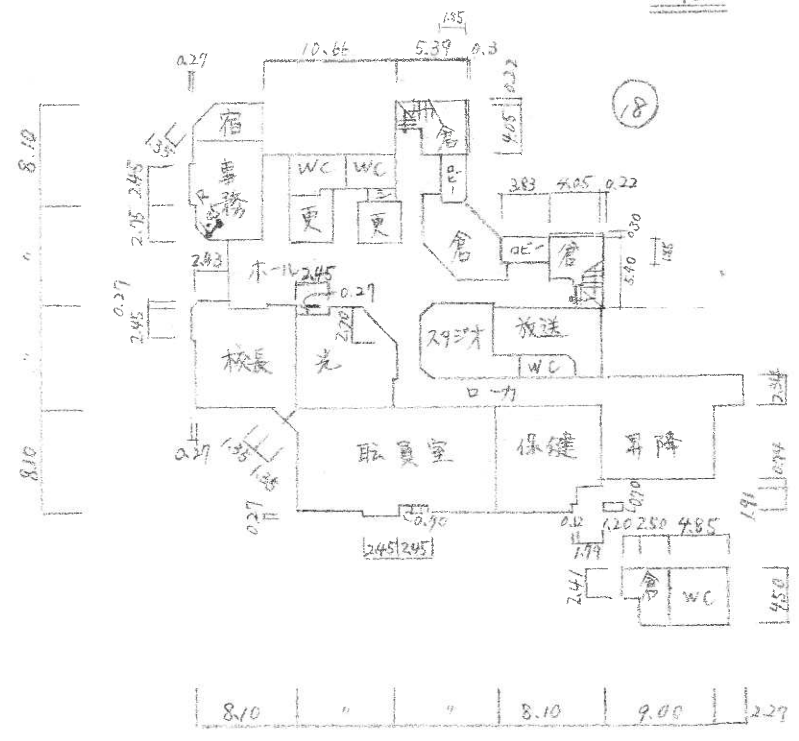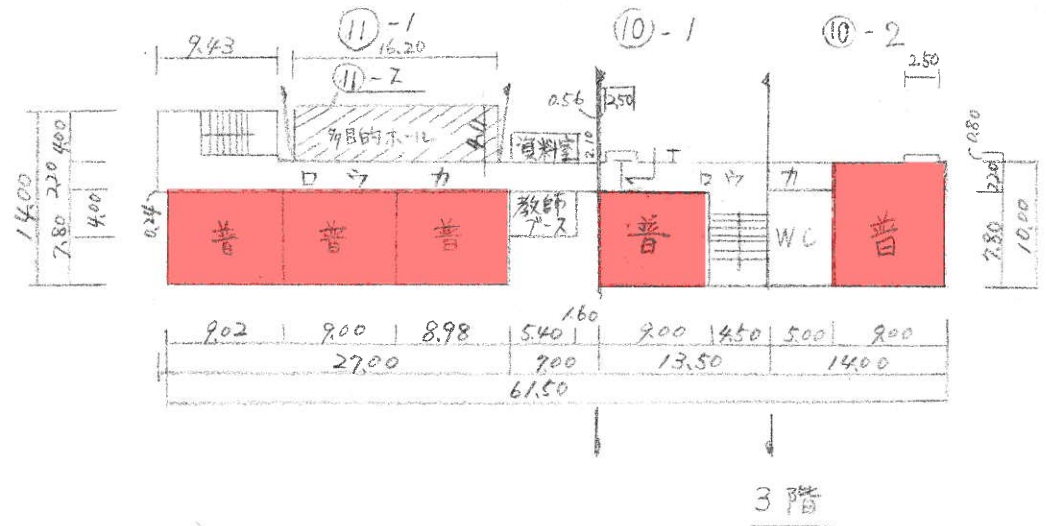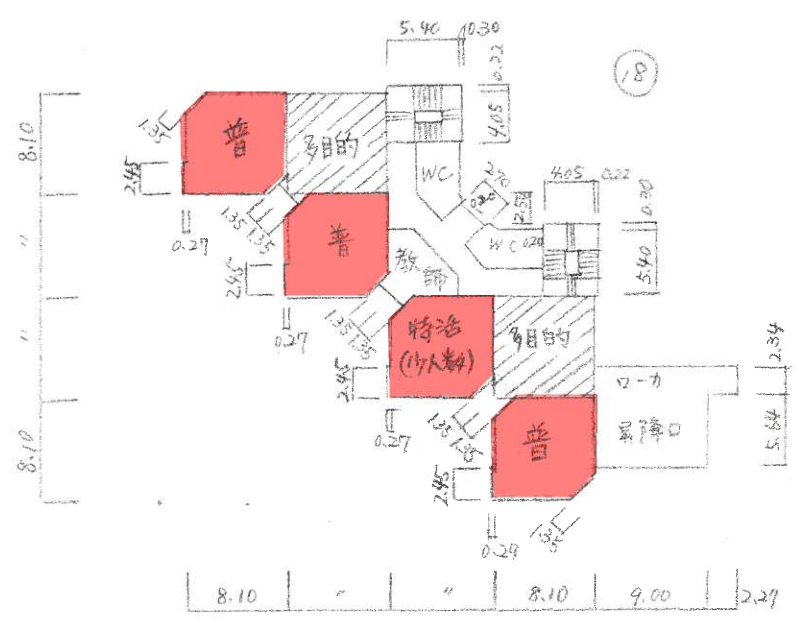

凡例
 普---普通教室
 WC---便所

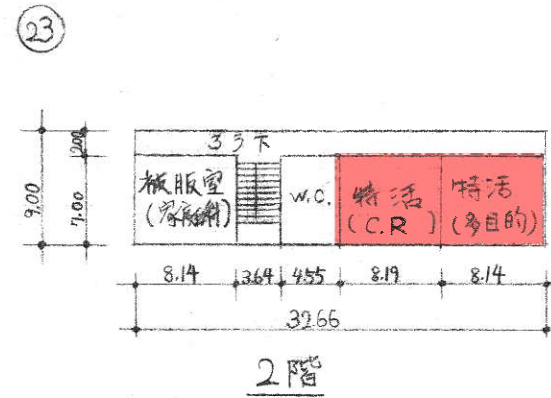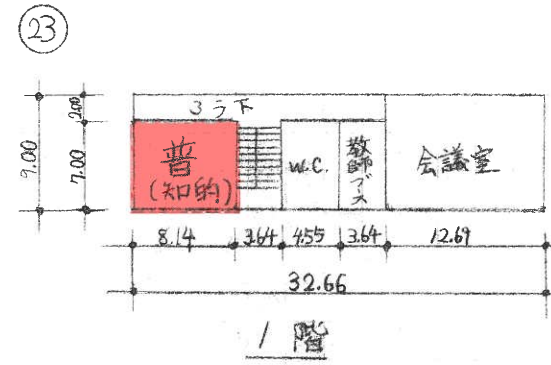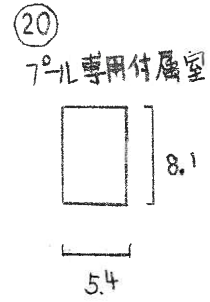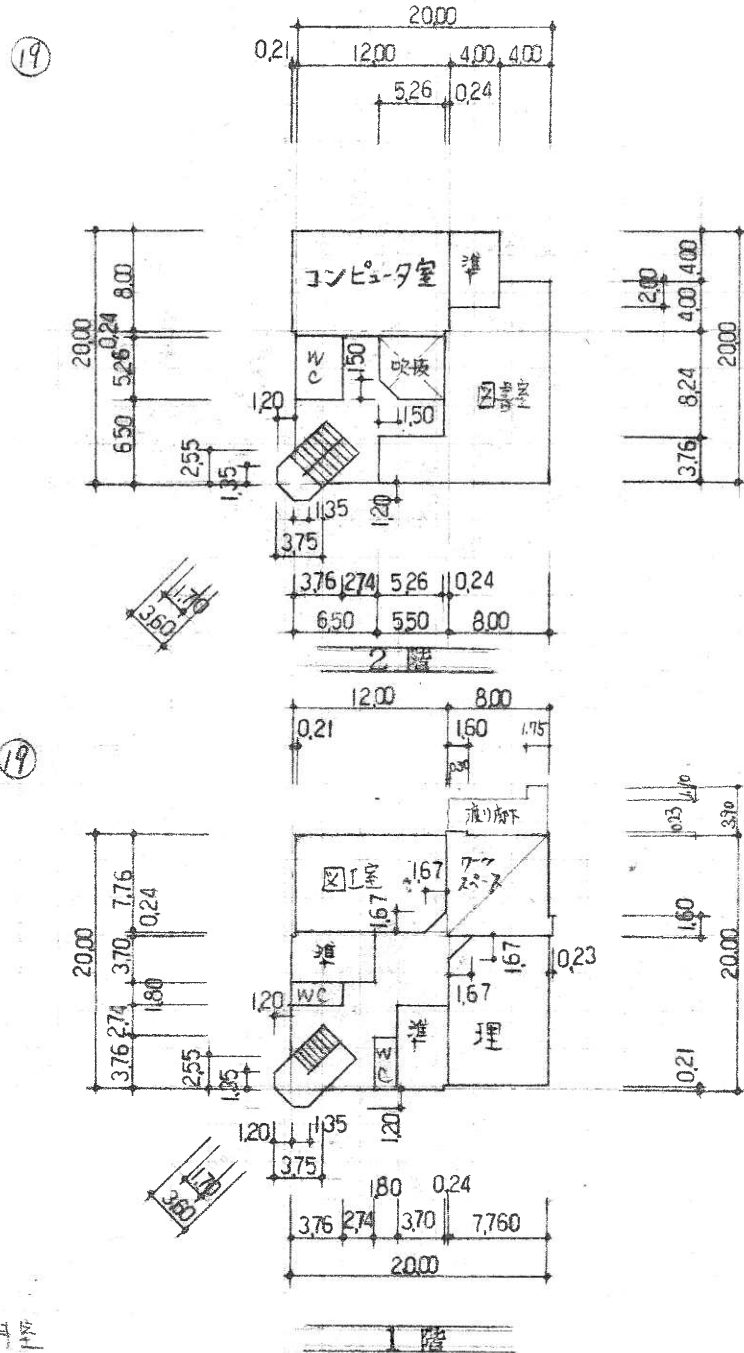

凡例


理—理科室
道—準備室
WC—便所

プール専用付属室 44㎡

平成30年度

施設の配置図	縮尺 0 10 20 30 40 50 m	B4 1/1200	学校名 富田西小学校	調査番号	都道府県	(市町村)	(学校)	整理番号
				352150522				

- 凡例
- 建物
- 未 未とりこわし建物
 - 危 危険建物
 - 借 借用建物
 - 時 一時使用建物
- 建物以外の工作物
- 自 自転車置場
 - 倉 倉庫
 - 吹 吹き抜けの液廊下
 - 温 温室
 - 撲 相撲場
 - 動 動物小屋
 - 弁 びん洗い場
 - 備 プール水循環槽
 - 樹木等
 - 天 天体観測ドーム
 - 花 花壇
 - 投 投的ばん
 - 門 門
 - 障 団障
 - 更 プール更衣室
 - 構 簡易な小規模構造物

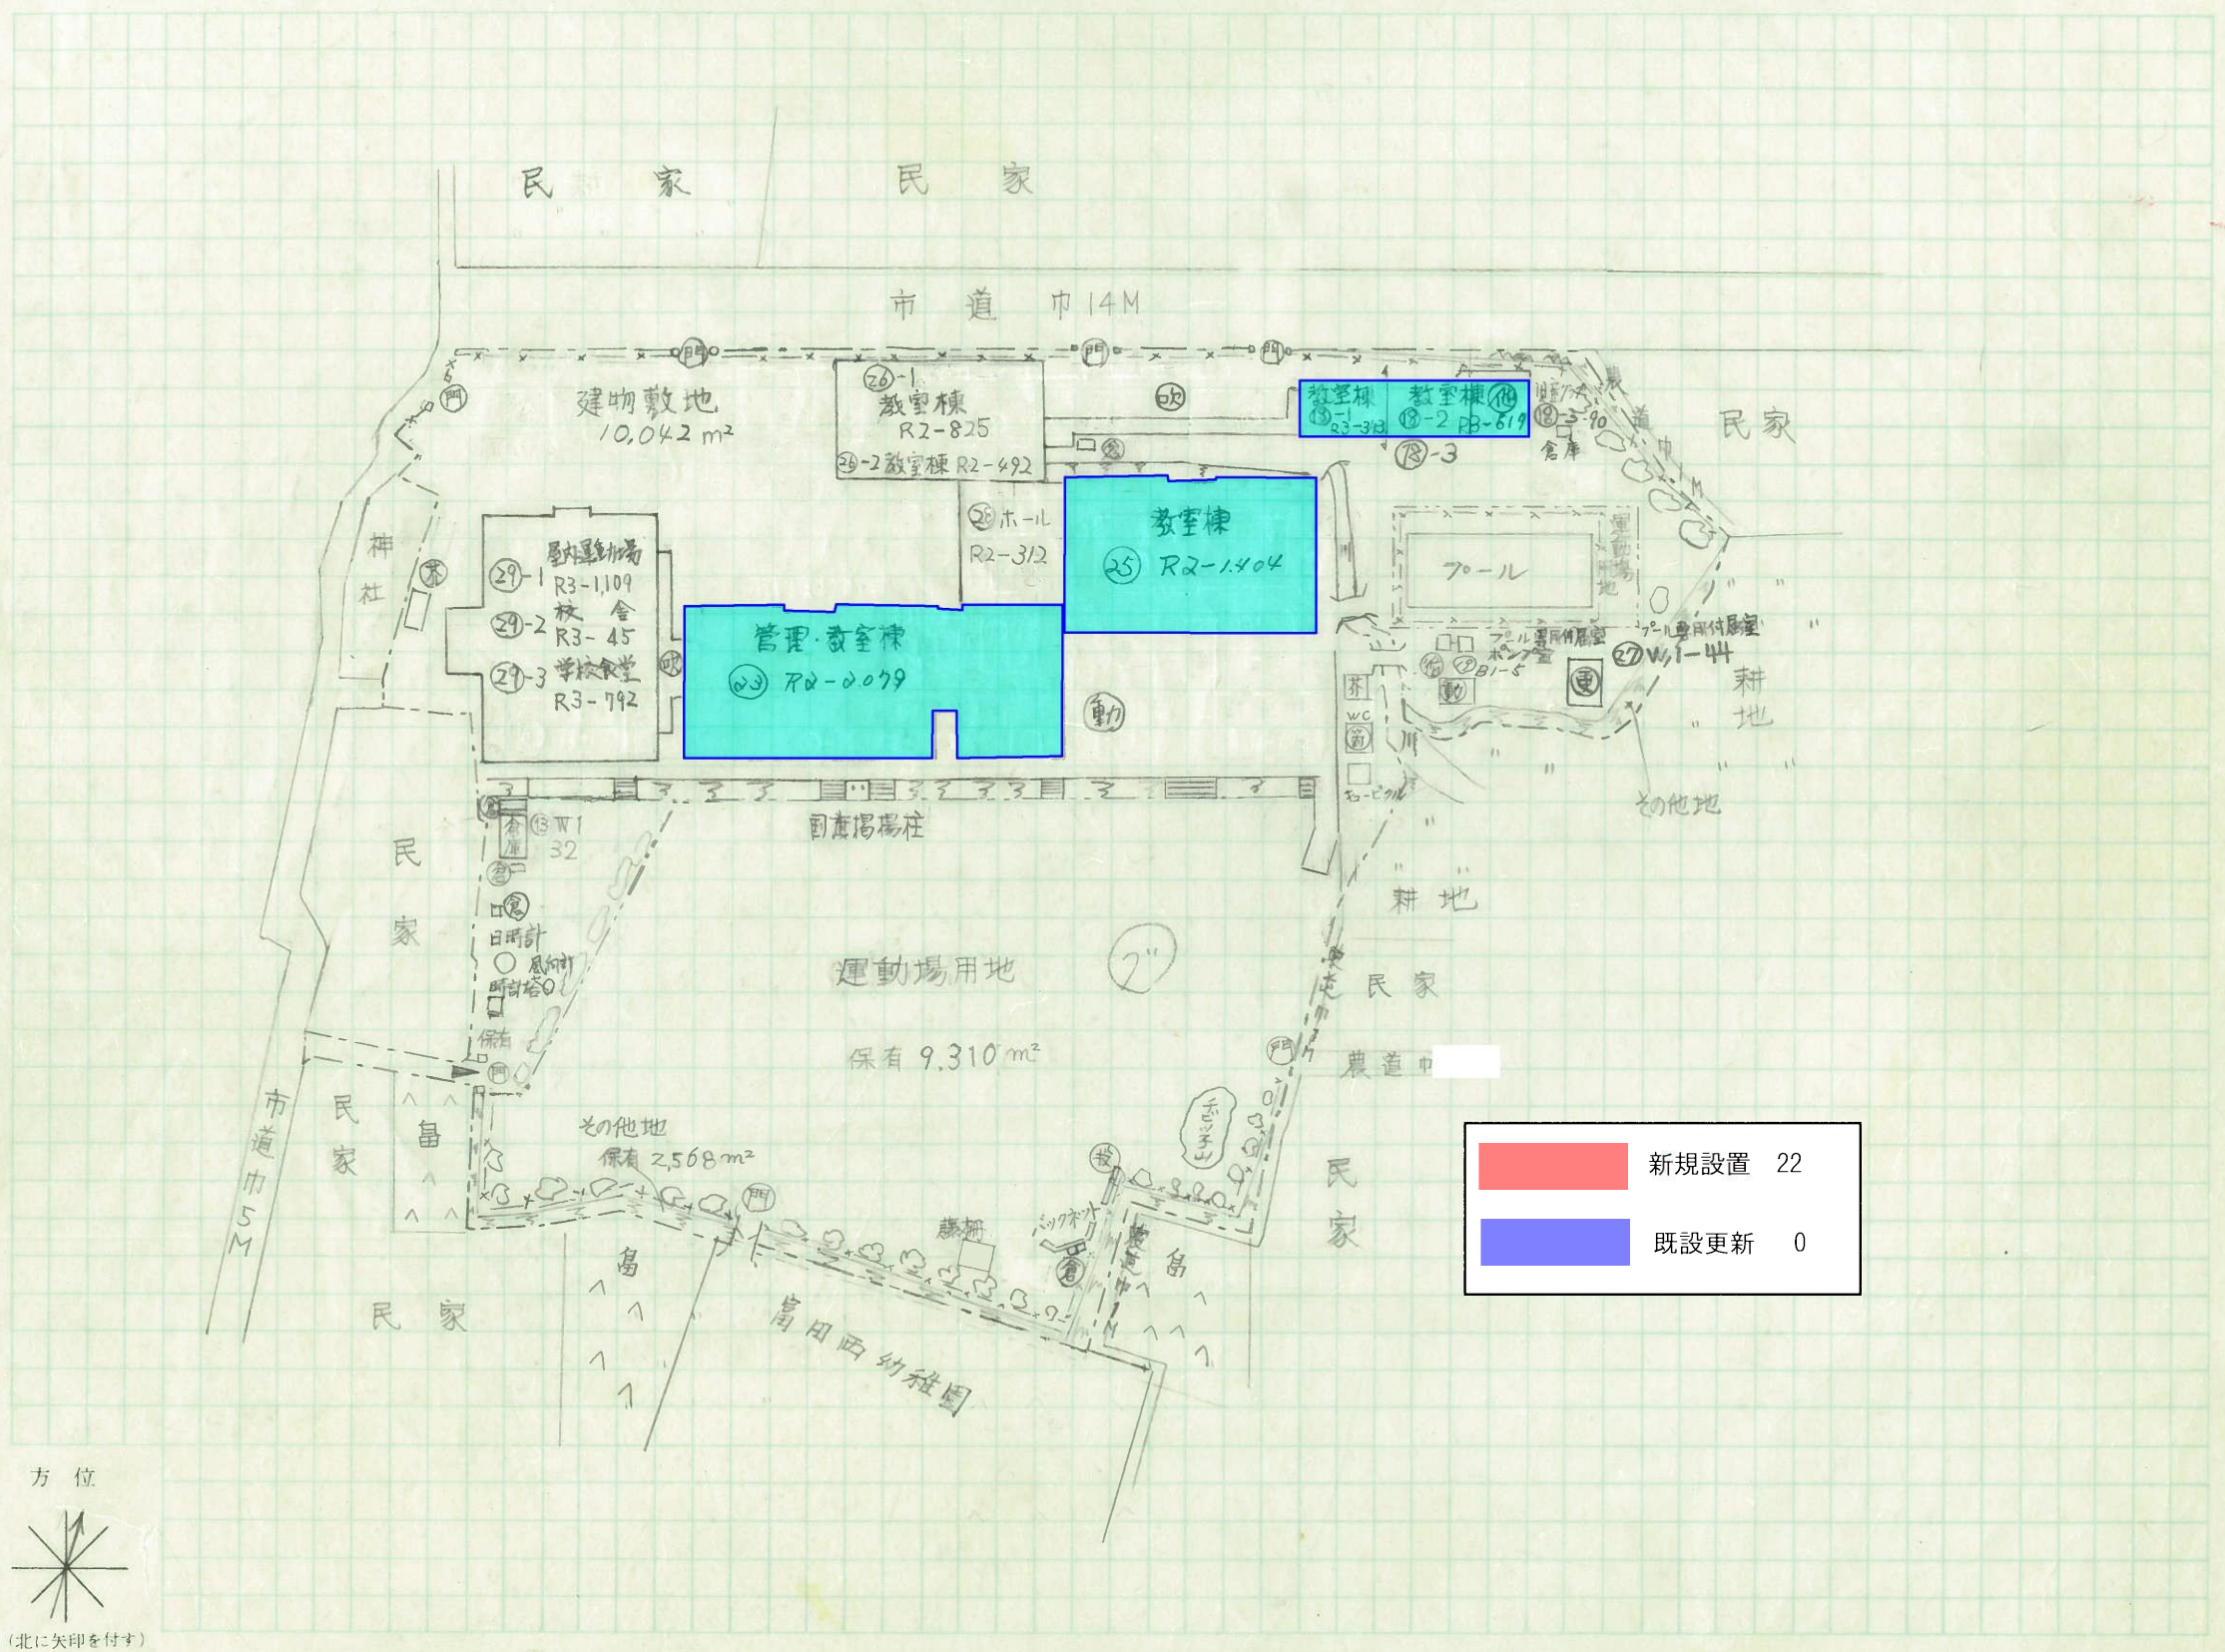

	新規設置 22
	既設更新 0



平成30年度

平面図	縮尺	0 5 10 20 30m	B4	学校名	富田西小学校	調査番号	(都道府県)	(市町村)	(学校)	整理番号
							35	215	0522	

凡例




普... 普通教室
W.C... 便所



19








プール付属室

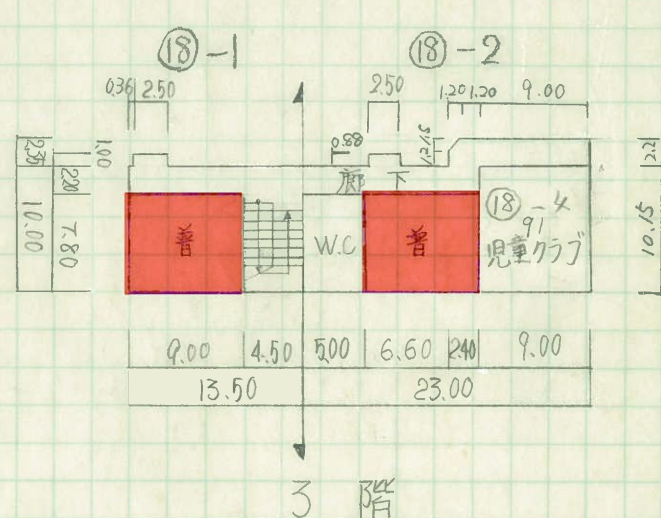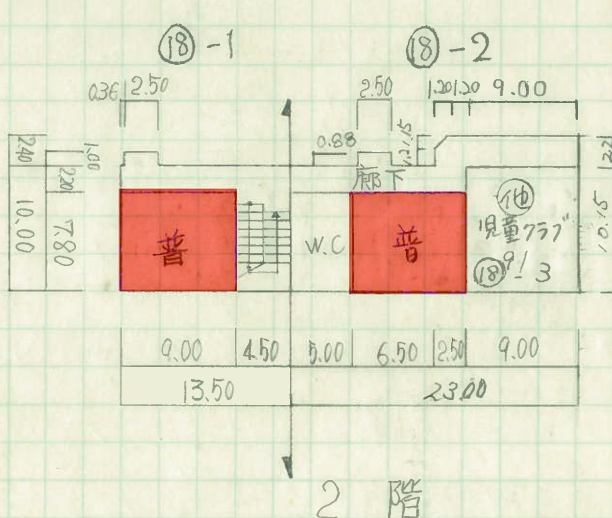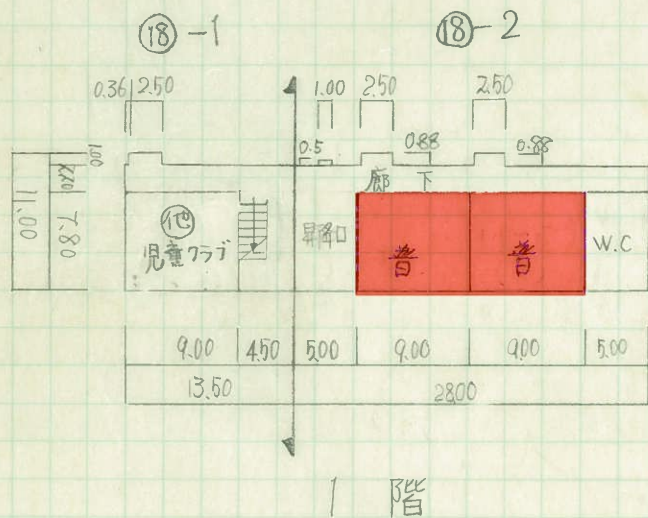

凡例

普... 普通教室
ポンプ... ポンプ室

プール専用付属室 5m²

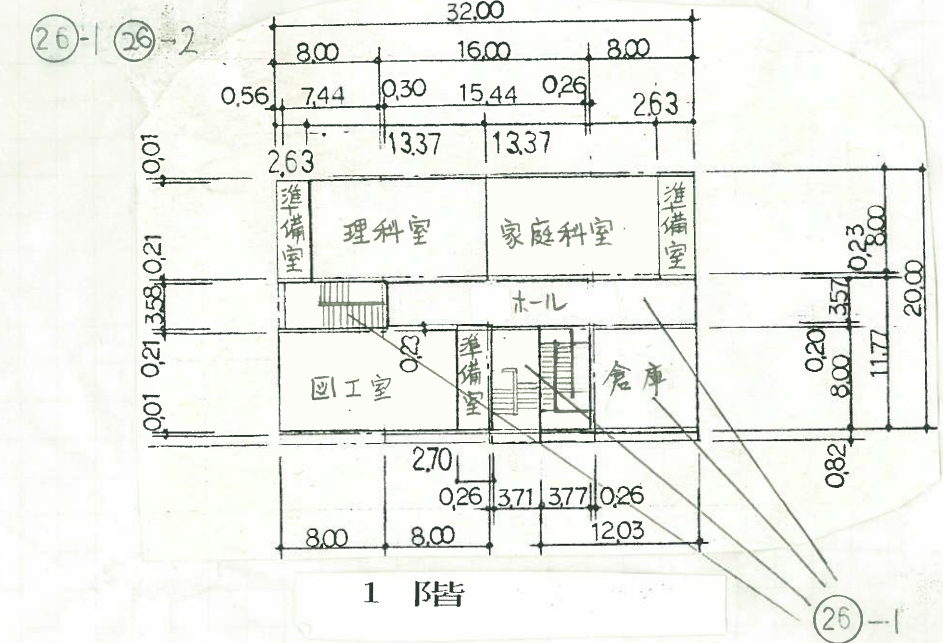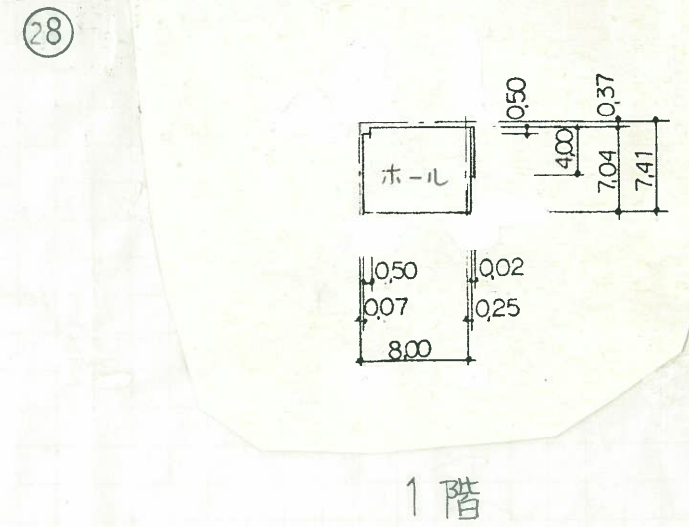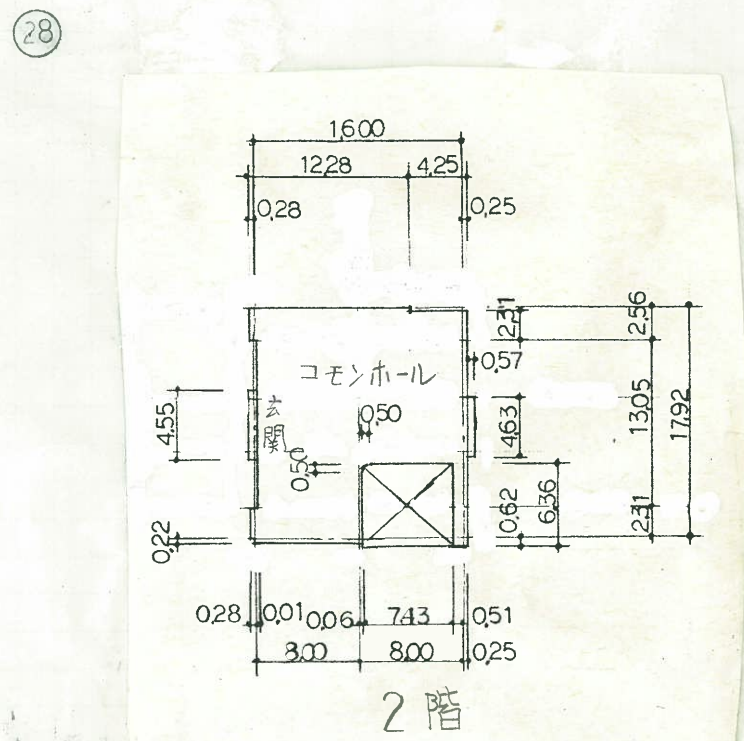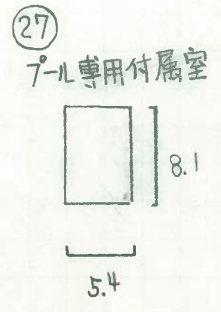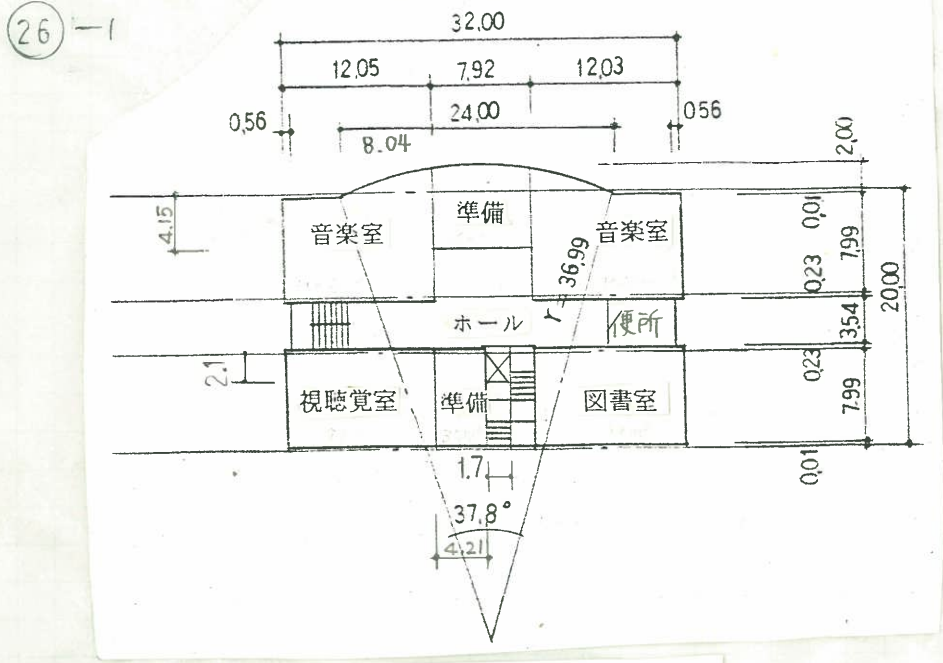

7-1専用付属室 44㎡

平成30年度

平面図

縮尺

1/600
0 5 10 20 30m

B4

学校名

富田西山学校

調査番号

(都道府県)

(市町村)

(学校)

整理番号

45


215

0500


00

凡例

更…更衣室

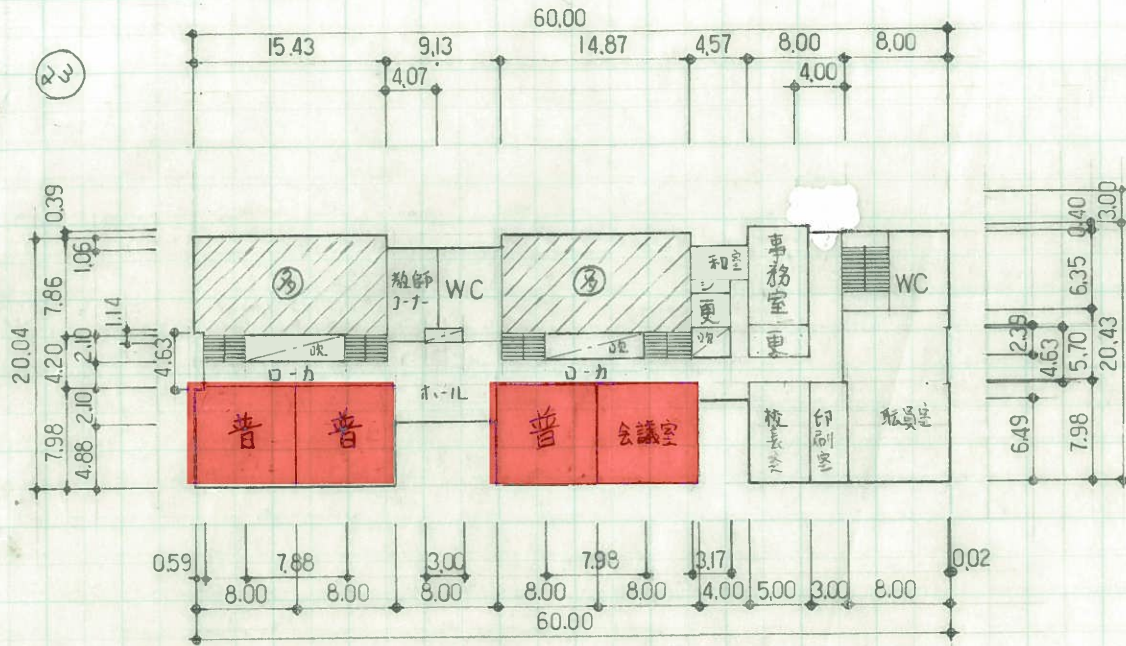

2 F

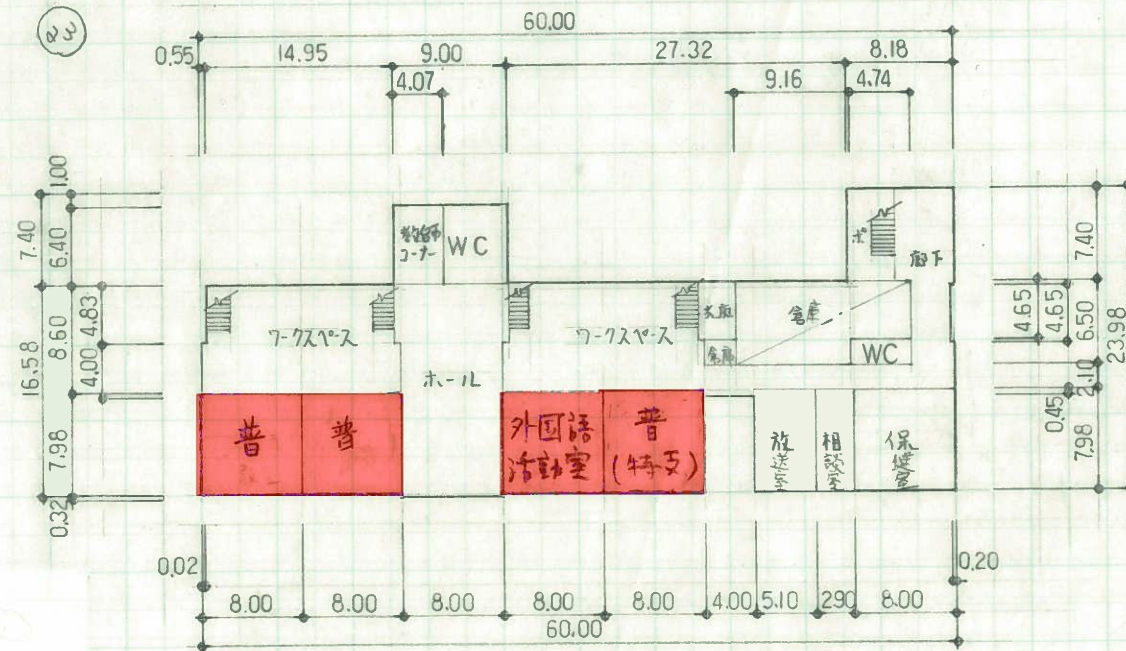


1 F

平成30年度

平面図

縮尺

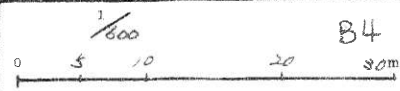

学校名

富田西小学校



調査番号

05

215

0522

整理番号

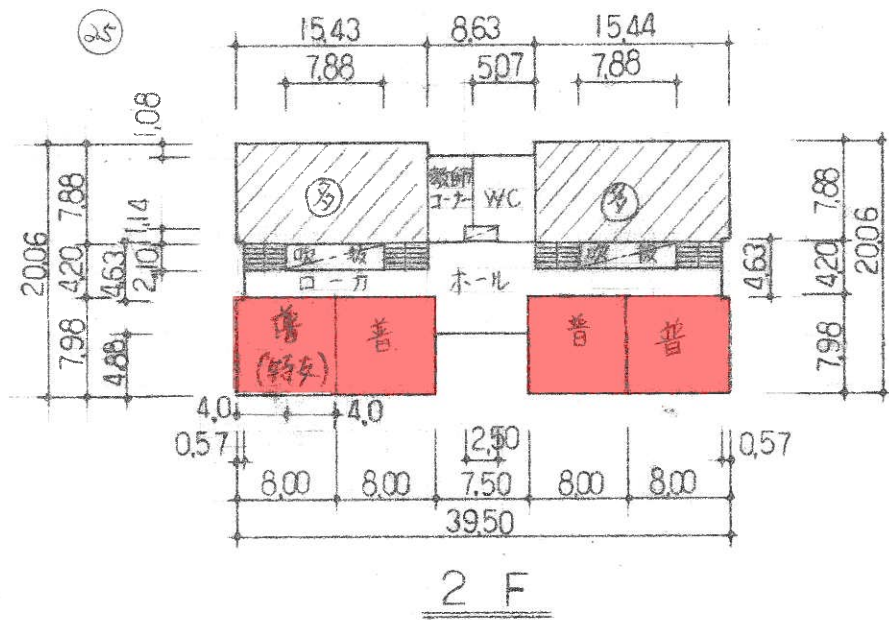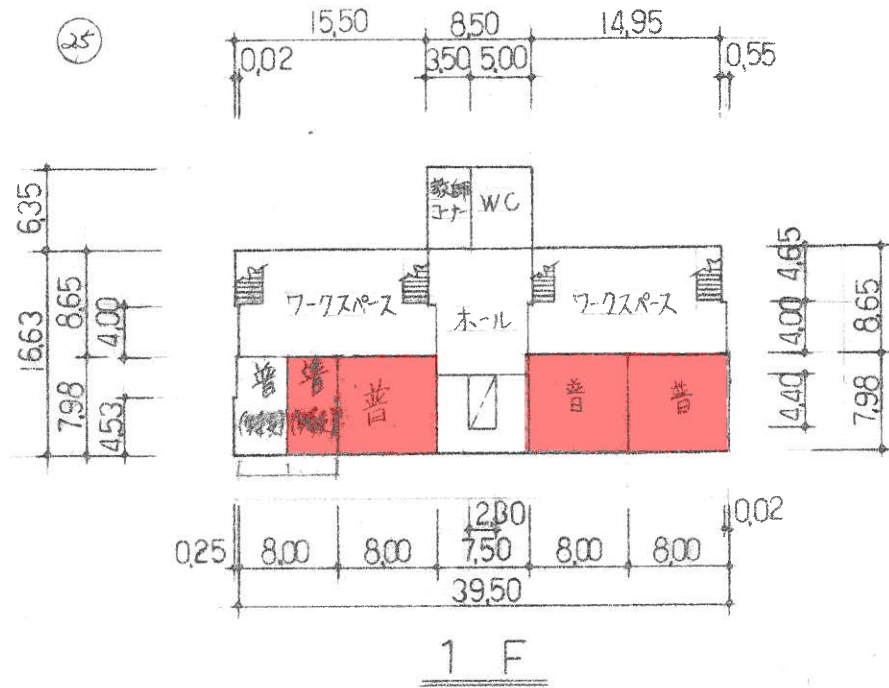



凡例

普...普通教室

平成30年度

施設の配置図	縮尺	$\frac{1}{1,200}$	84	学校名	福川小学校	調査番号	(都道府県) 35	(市町村) 215	(学校) 0523	整理番号
--------	----	-------------------	----	-----	-------	------	-----------	-----------	-----------	------









- 凡例
- 建物
- (未) 未とりこわし建物
 - (危) 危険建物
 - (借) 借用建物
 - (一) 一時使用建物
- 建物以外の工作物
- (自) 自転車置場
 - (倉) 倉庫
 - (吹) 吹き抜けの渡廊下
 - (温) 温室
 - (撲) 相撲場
 - (動) 動物小屋
 - (簡) 簡易な小規模構造物
 - (焼) 乗焼釜 焼却炉
 - (池) 池
 - (樹) 樹木等
 - (岩) 岩石圍
 - (門) 門
 - (給) 給食パン 牛乳置場
 - x- フェンス
 - (配) 配膳室
 - (①) 托う場
 - (②) 汗脱衣室

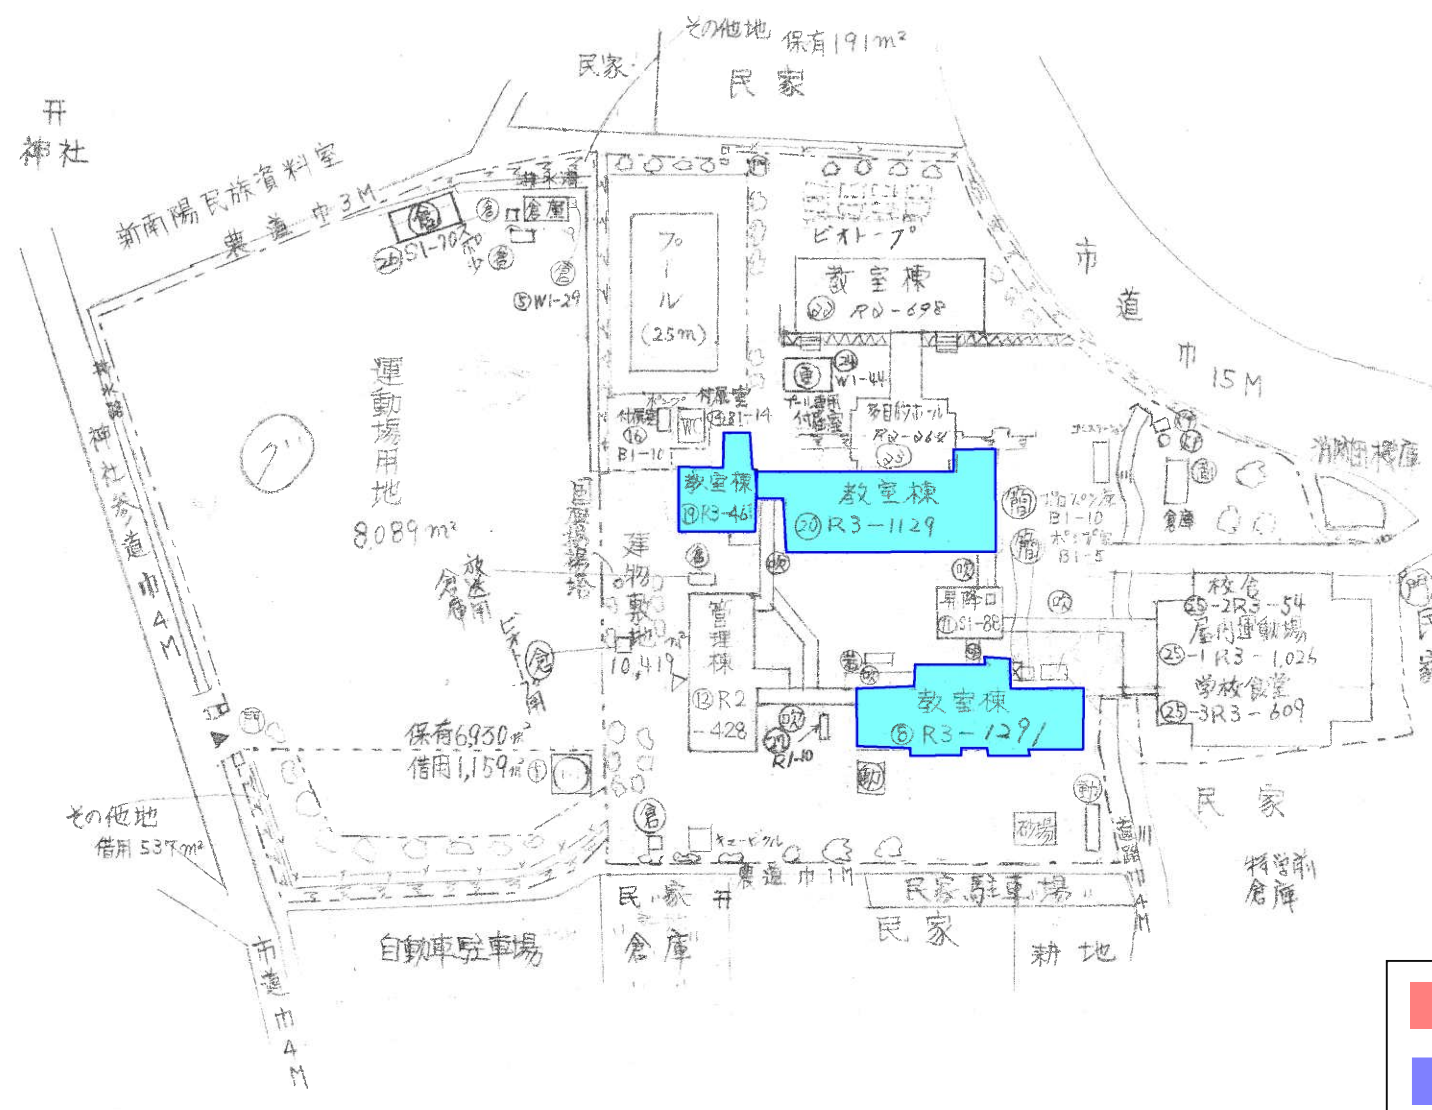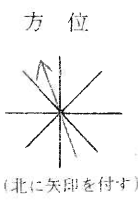

	新規設置	9
	既設更新	0

平成30年度











平面図	縮尺	0 5 10 20	B4	学校名	福川小学校	調査番号	(都道府県)	(市町村)	(学校)	整理番号
						3521	50523			

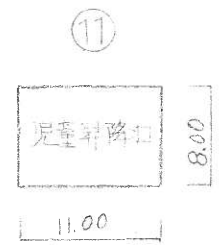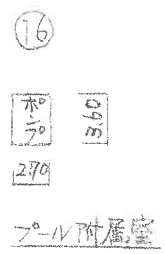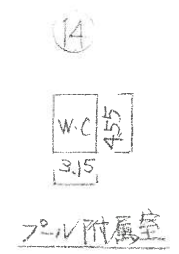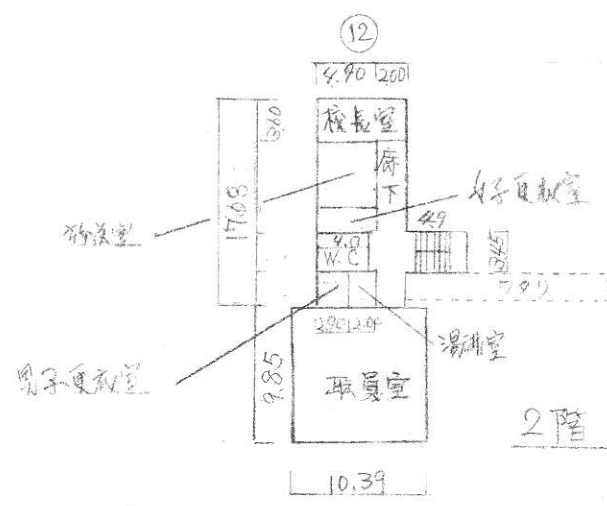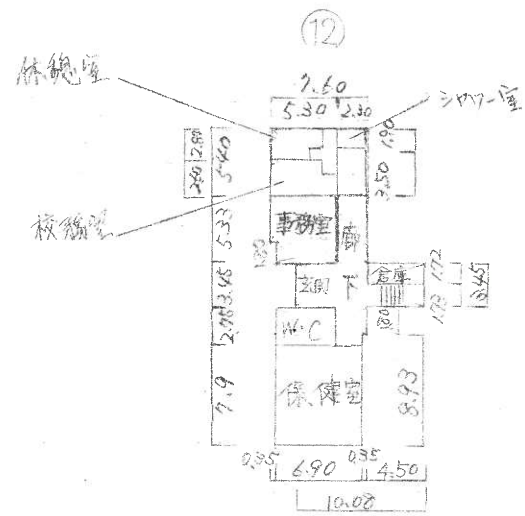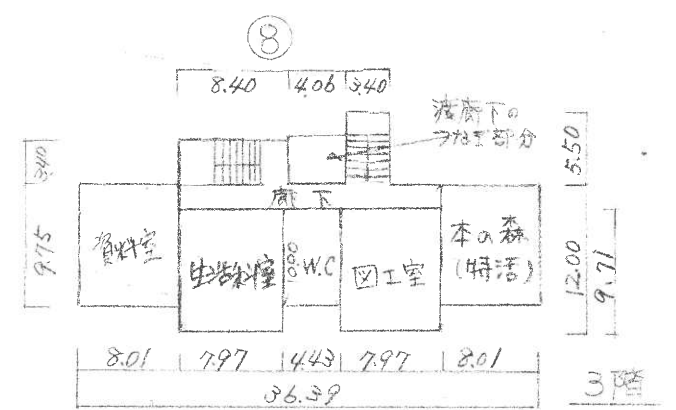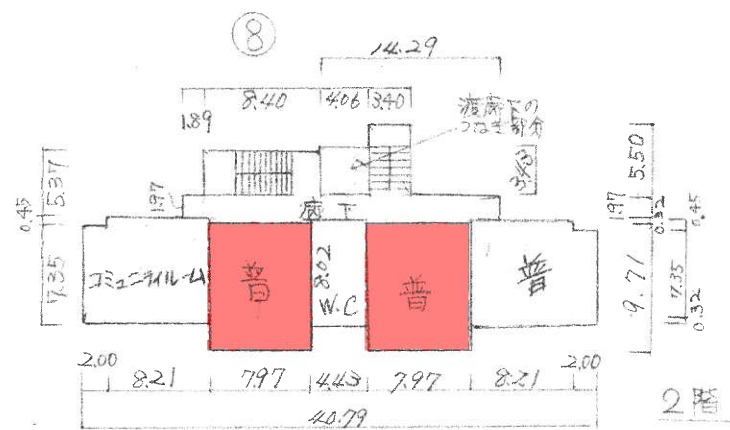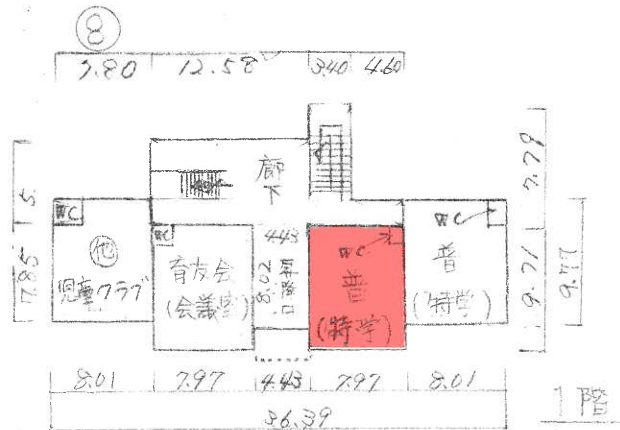

凡例
 普—普通教室
 WC—便所
 ホンポ—ポンプ室

平成30年度

平面図	縮尺	$\frac{1}{600}$	B4	学校名	福川小学校	調査番号	(都道府県)	(市町村)	(学校)	整理番号
		0 5 10 20	m			35	215	0523		

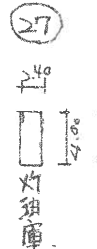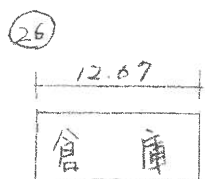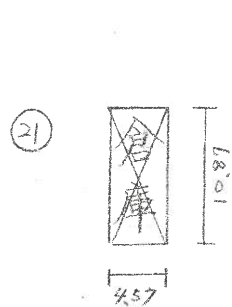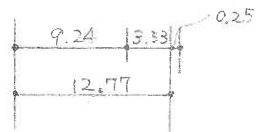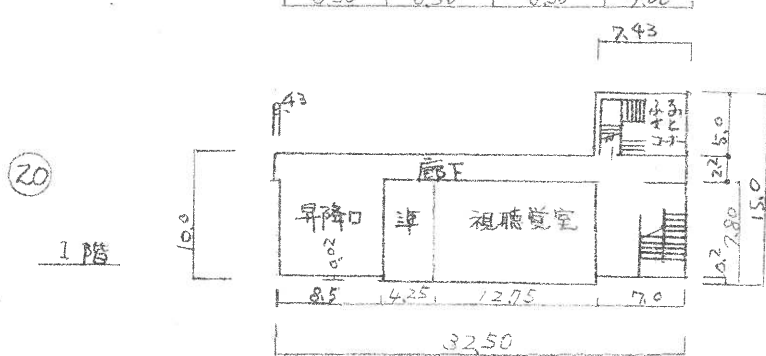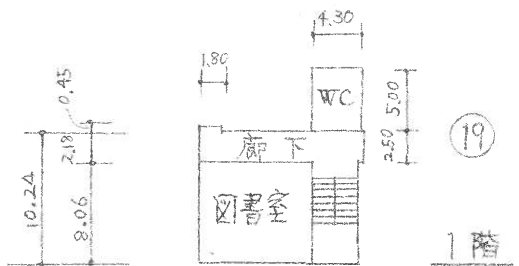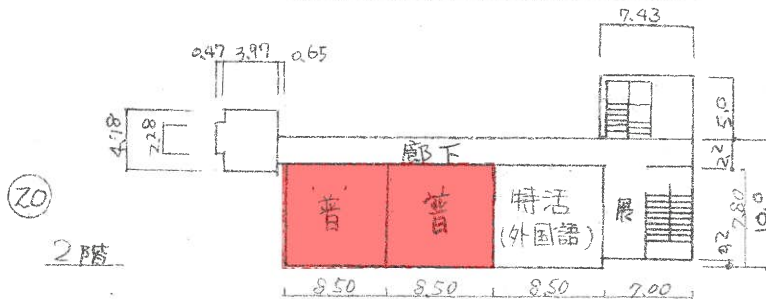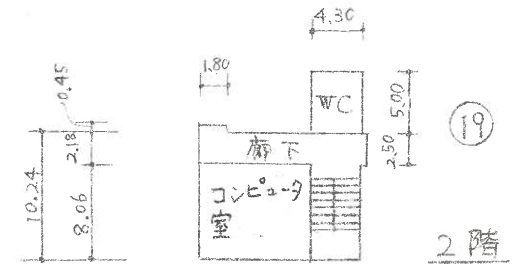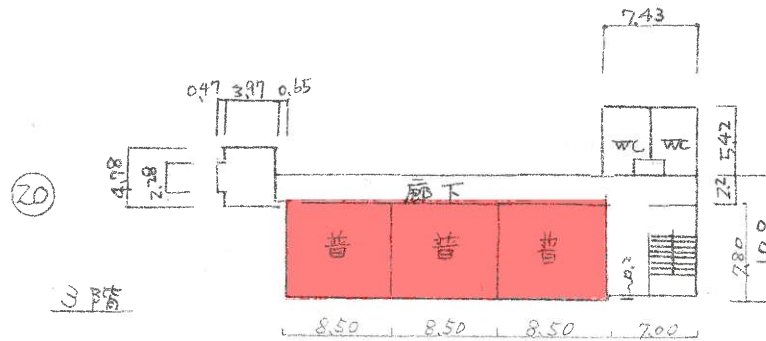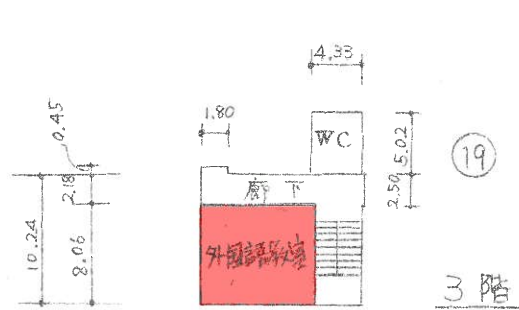

凡例 普... 普通教室
WC... 便所

70-11専用付属屋 24^{m²}


凡例

建物

- ⊖ 未とりこわし建物
- ⊖ 危険建物
- 借 借用建物
- 一 一時使用建物

建物以外の工作物



- 自 自転車置場
- 倉 倉庫
- 吹 吹き抜け渡り廊下
- 温 温室
- 撲 相撲場
- 簡 簡易な小規模構造物
- 焼 焼却炉
- 門 門
- 芥 じん芥整理場
- 飼 飼育小屋
- 機 機械室
- 百 百葉箱
- 囲障

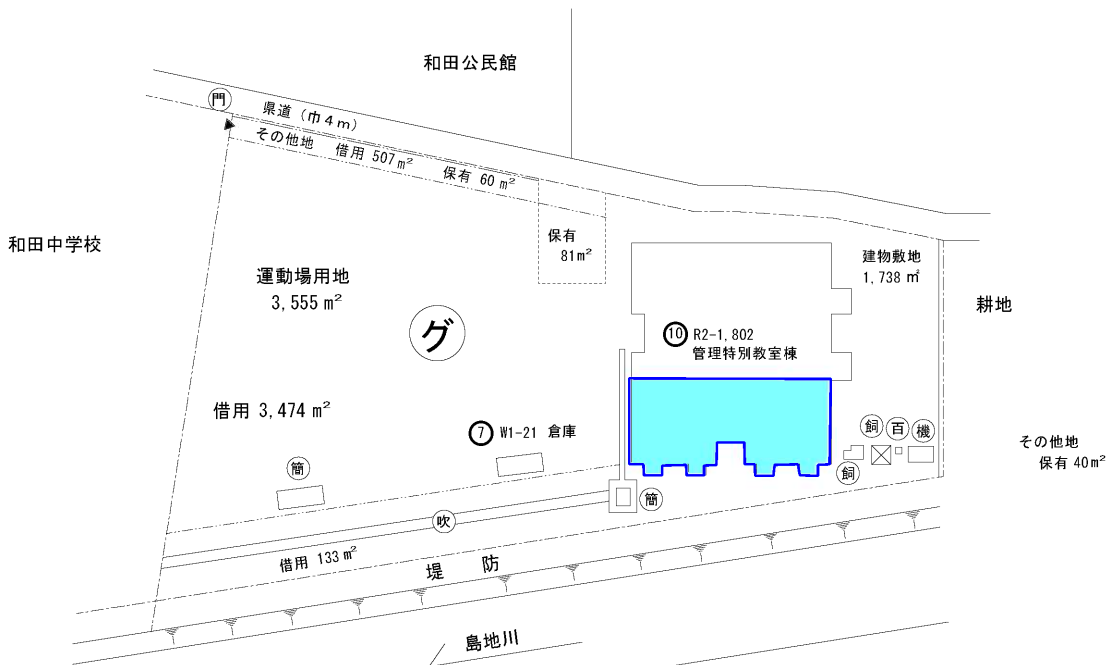

	新規設置	6
	既設更新	0




(北に矢印を付す)

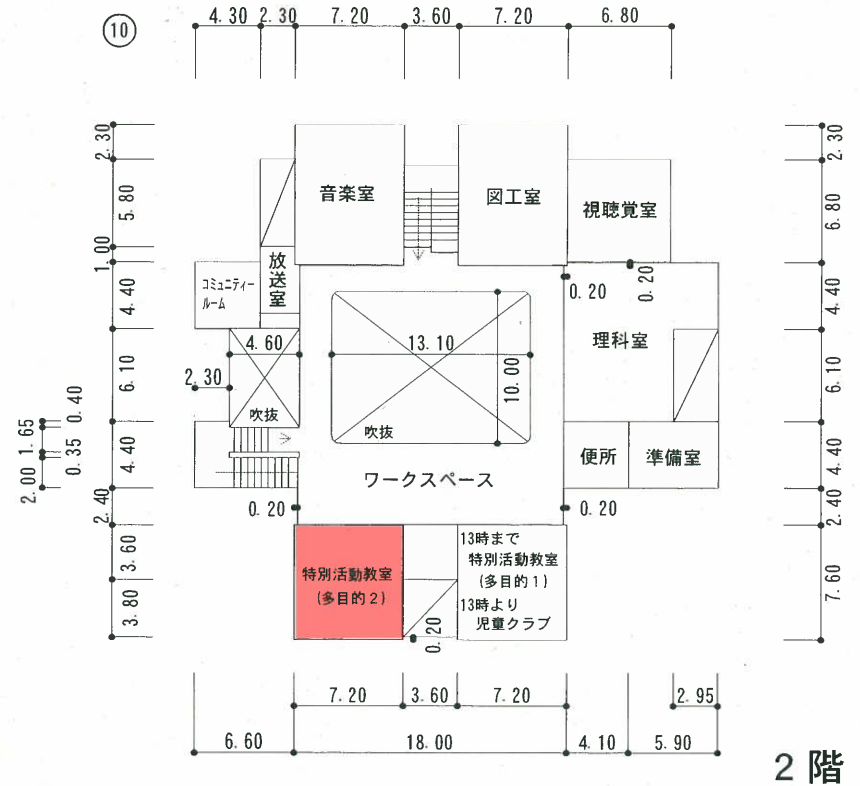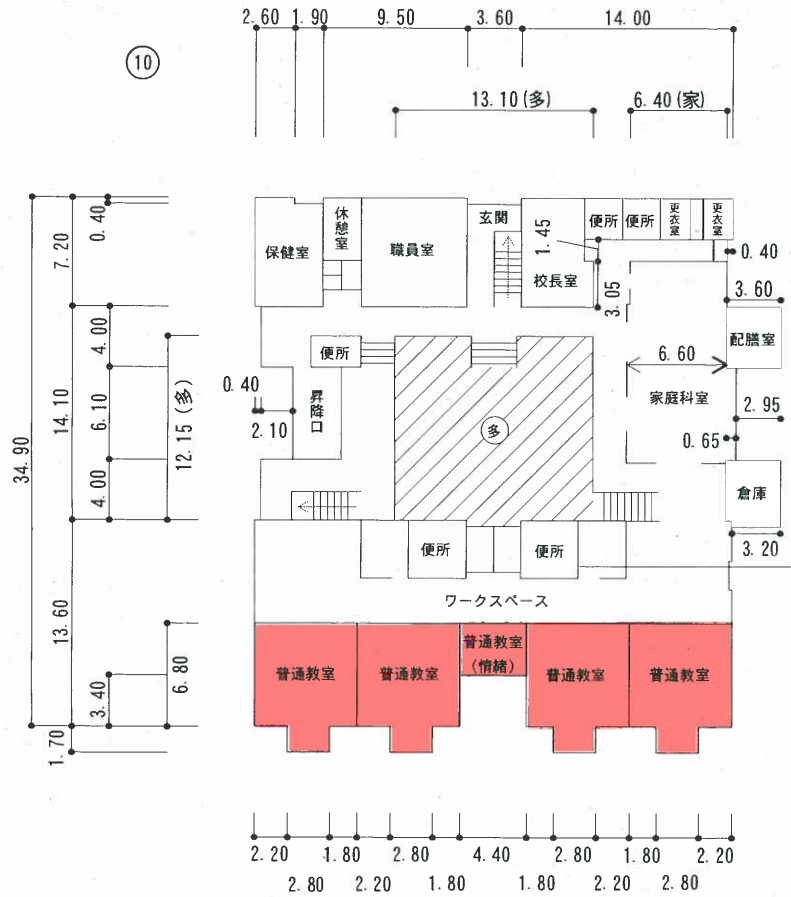


※設置に当たってはオープン教室の機能を保持する。
既設のカーテンで間仕切り、各部屋ごとに空調機器が機能すること。

⑦ 倉庫

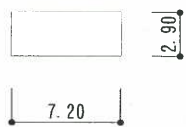


⑬ 教員住宅

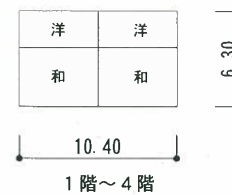

平成30年度

施設の配置図

縮尺

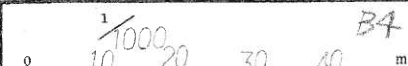

学校名


福川南小学校

調査番号


(都道府県)	(市町村)	(学校)
315	2115	0525

整理番号

凡例	
建物	
⊖	未とりこおし建物
⊕	危険建物
⊖	借用建物
⊖	一時使用建物
建物以外の工作物	
⊖	自転車置き場
⊖	倉庫
⊖	吹き抜け渡廊下
⊖	門
⊖	焼却炉
⊖	受水槽
⊖	電気棟
⊖	樹木等
⊖	砂場
⊖	ポンプ室
⊖	便所
⊖	給餌小屋
⊖	プール更衣室





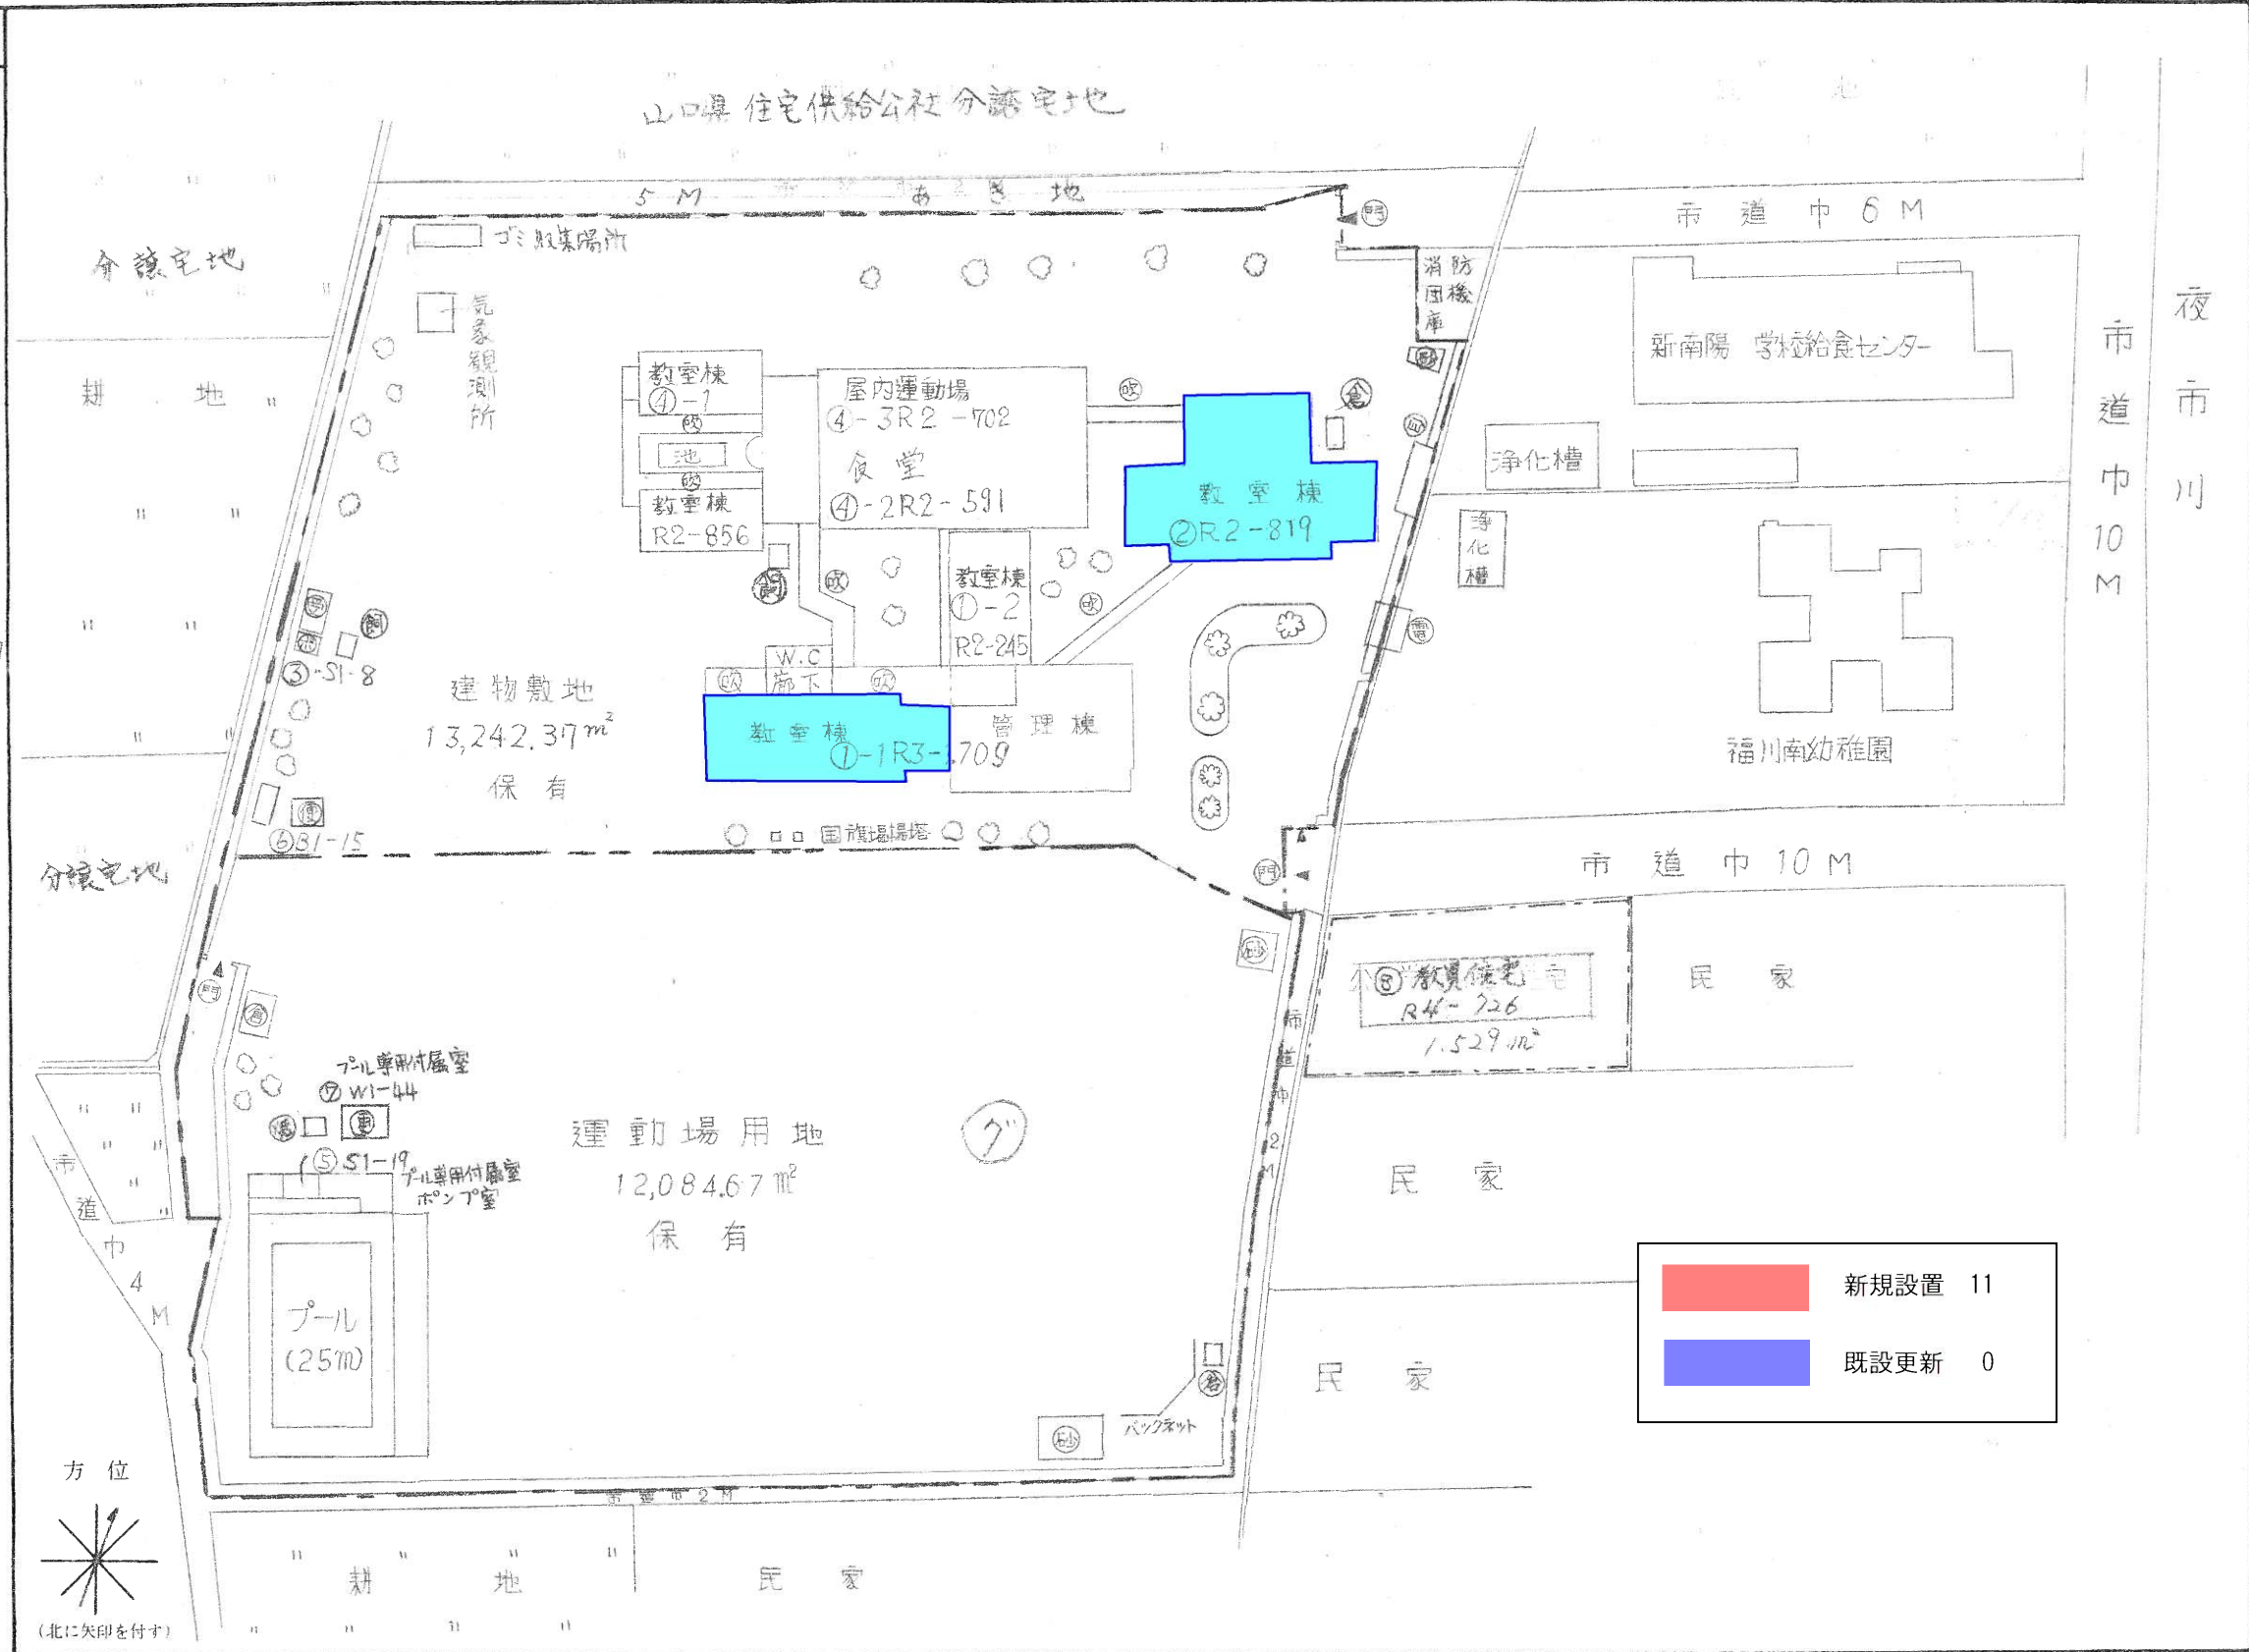


	新規設置 11
	既設更新 0

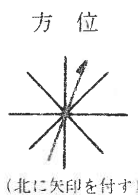

平成30年度

平面図	縮尺	1/600	B4	学校名	福川南小学校	調査番号	(都道府県)	(市町村)	(学校)	整理番号
		0 5 10 20 30m				352150525				

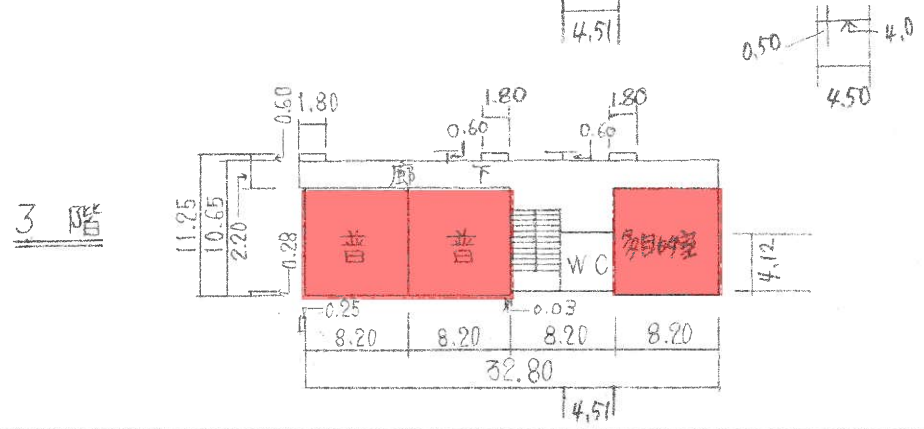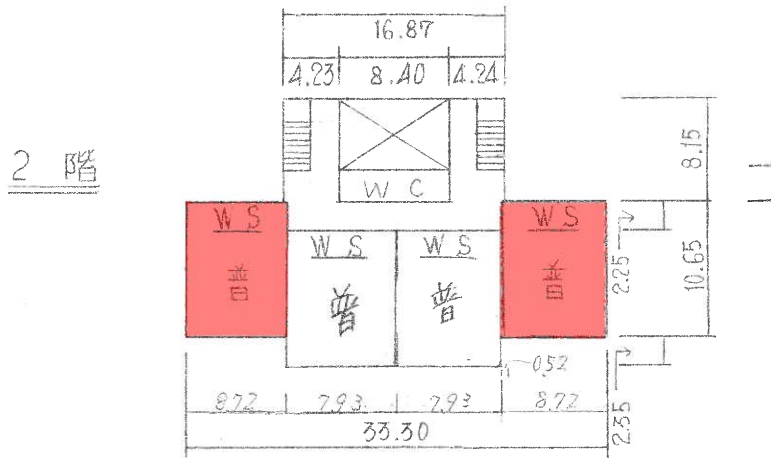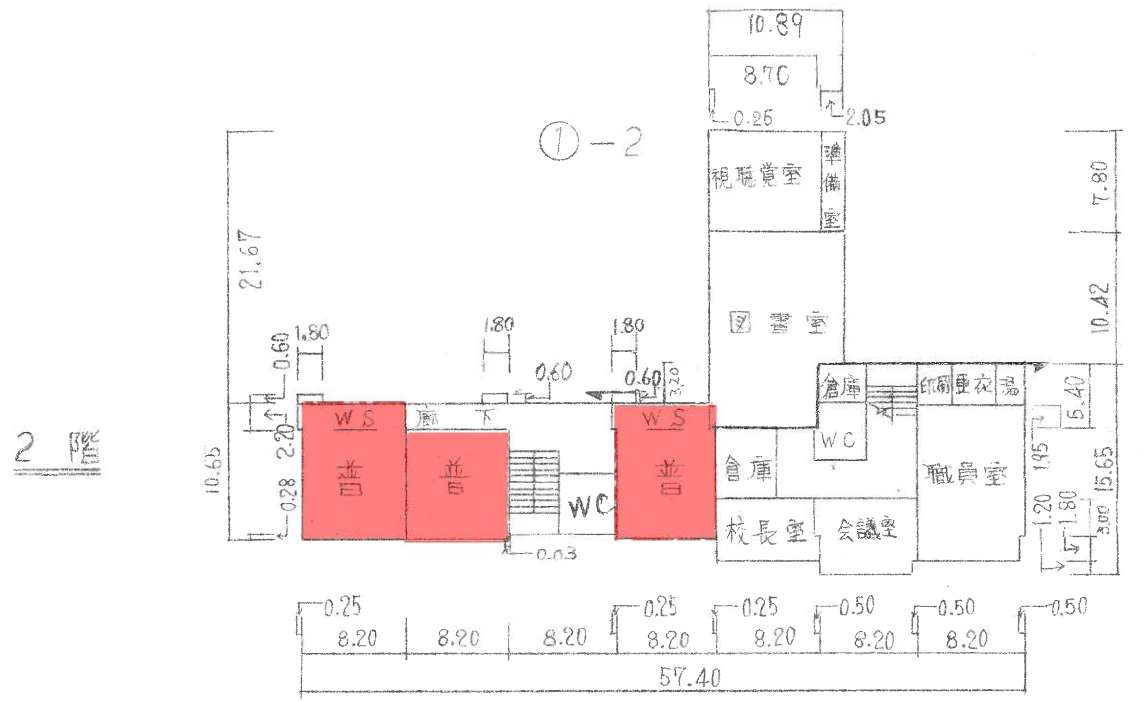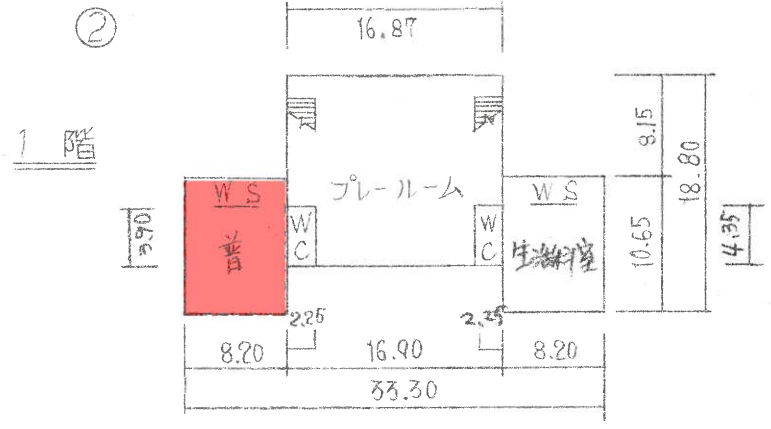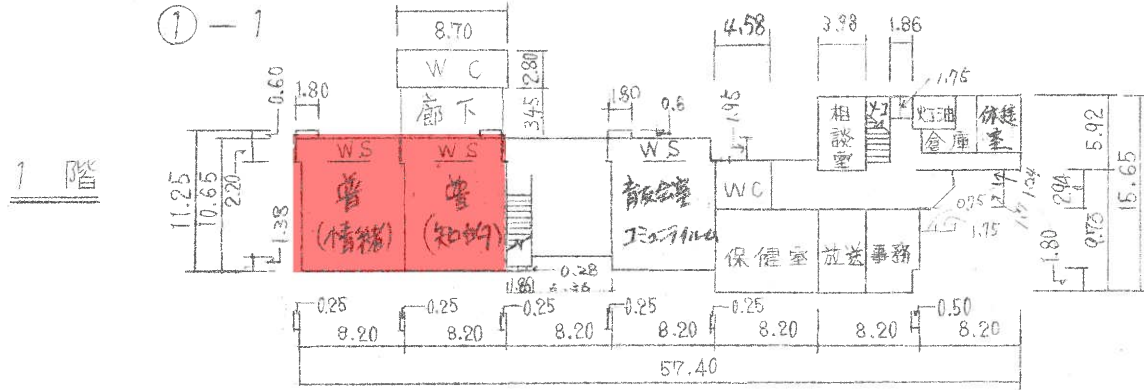

- 凡例
- 普 ----- 普通教室
 - WS ----- ワクスペース
 - 灯油 ----- 灯油庫
 - 事務 ----- 事務室
 - 放送 ----- 放送室
 - 宿直 ----- 宿直室
 - 湯 ----- 湯沸室
 - 更衣 ----- 更衣室
 - 印刷 ----- 印刷室
 - WC ----- 便所