


平成30年度











三丘小学校

- 凡例
- 建物
- ① 未とりこわし建物
  - ② 危険建物
  - ③ 借用建物
  - ④ 一時使用建物
- 建物以外の工作物
- 門 正門・通用門
  - 倉 倉庫
  - 扱 相撲
  - 吹 吹抜け・庇
  - フェンス
  - ⑦ 屋外運動場

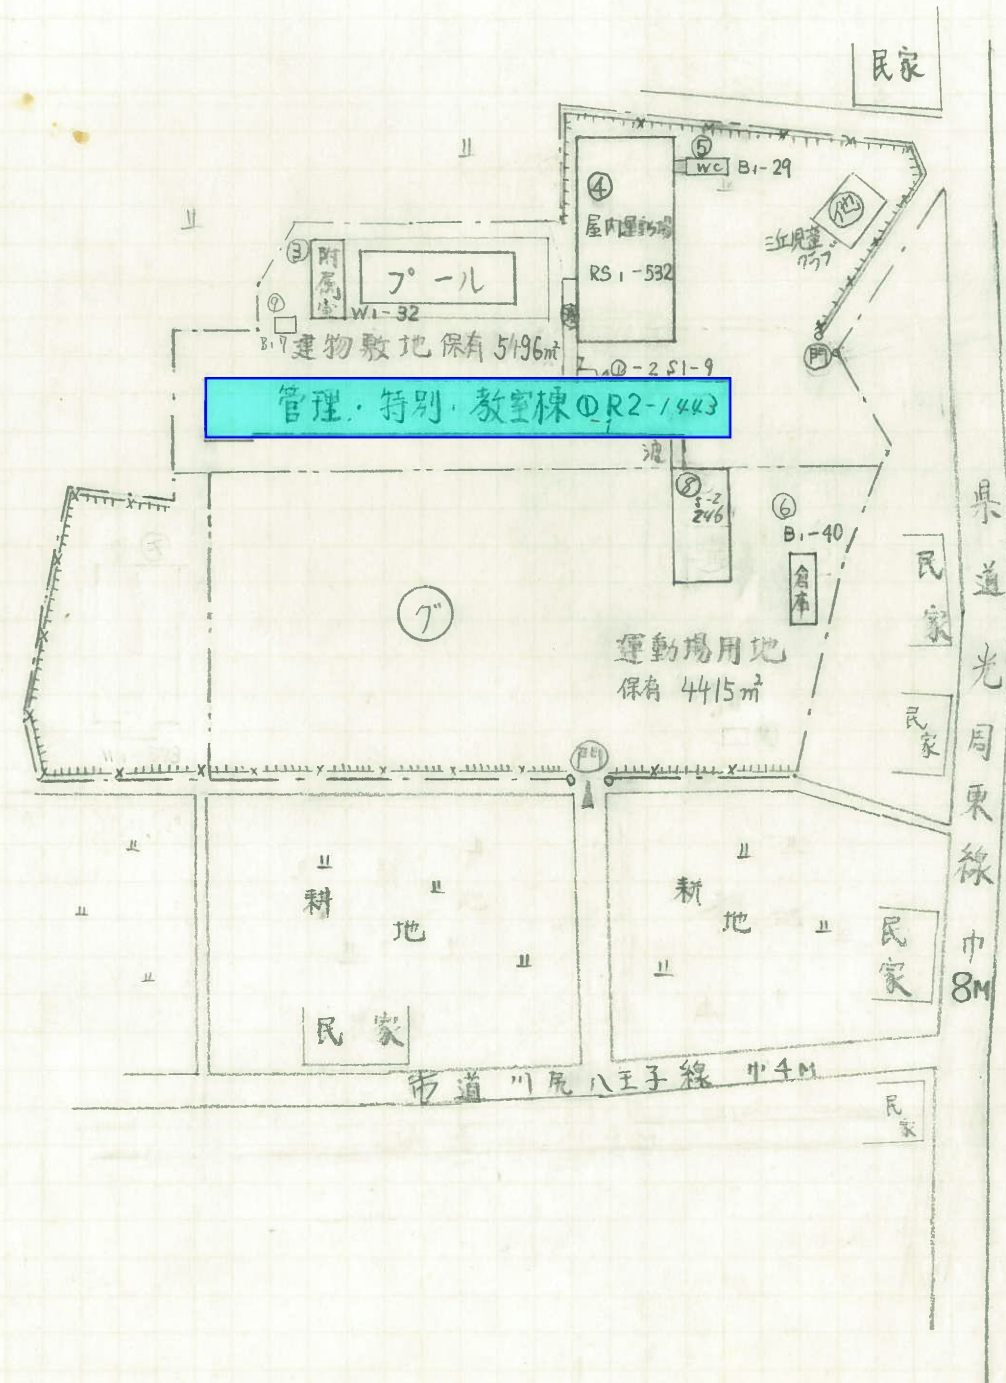

	新規設置 7
	既設更新 0



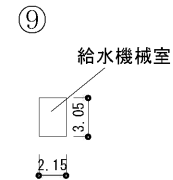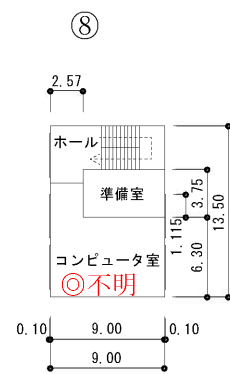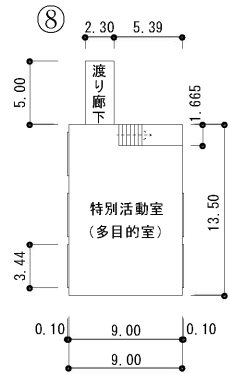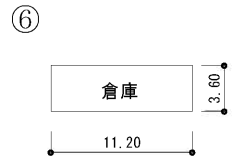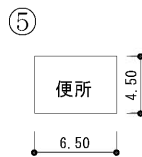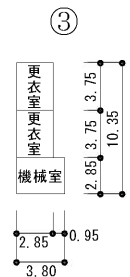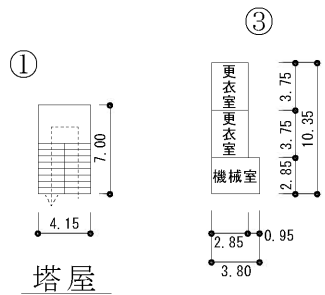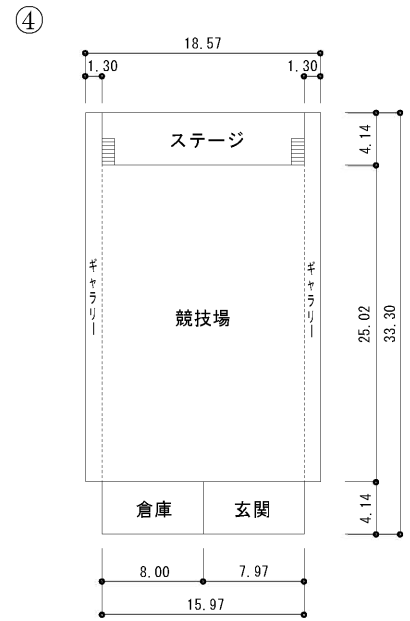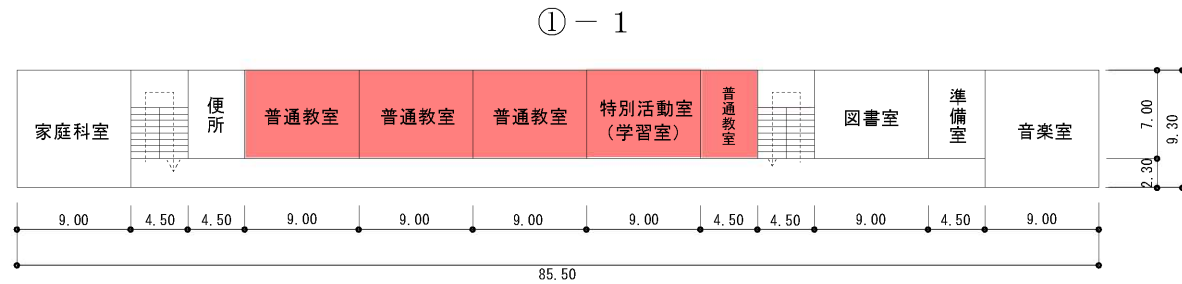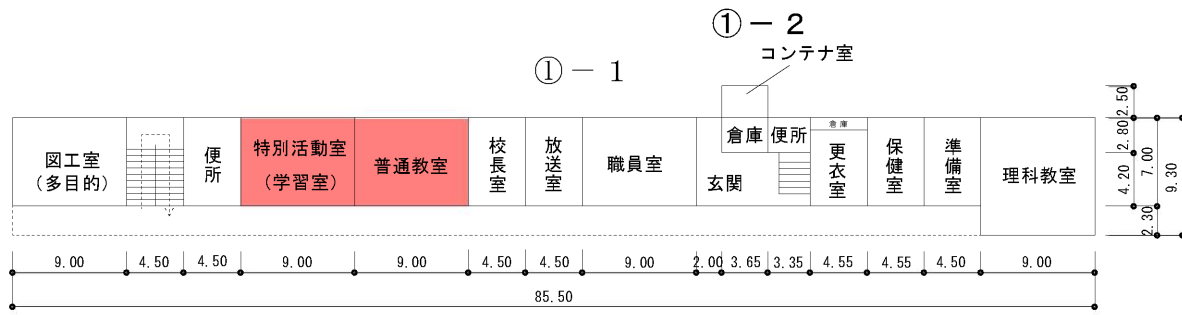


プール専用付属室 32㎡




平成30年度

施設の 配置図	縮尺	1/1000 (B4)	学校名	高水小学校	調査番号	352150502	備考
------------	----	-------------	-----	-------	------	-----------	----

- 凡例
- 建物
- ① 未 未とりこなし建物
  - ② 危 危険建物
  - ③ 借 借用建物
  - ④ 一 一時使用建物
  - ⑤ 屋外 屋外教育環境整備事業によるもの
  - ⑥ キ キュービクル
  - ⑦ 受 受水槽
  - ⑧ ホ ホンポ室
  - ⑨ 合 合併処理槽
  - ⑩ 倉 倉庫便所棟
  - ⑪ 門 正門
  - ⑫ 渡 吹き抜け廊下
  - ⑬ 柵 フェンス
  - ⑭ 学校区域
  - ⑮ 補助校区域
  - ⑯ 屋外運動場

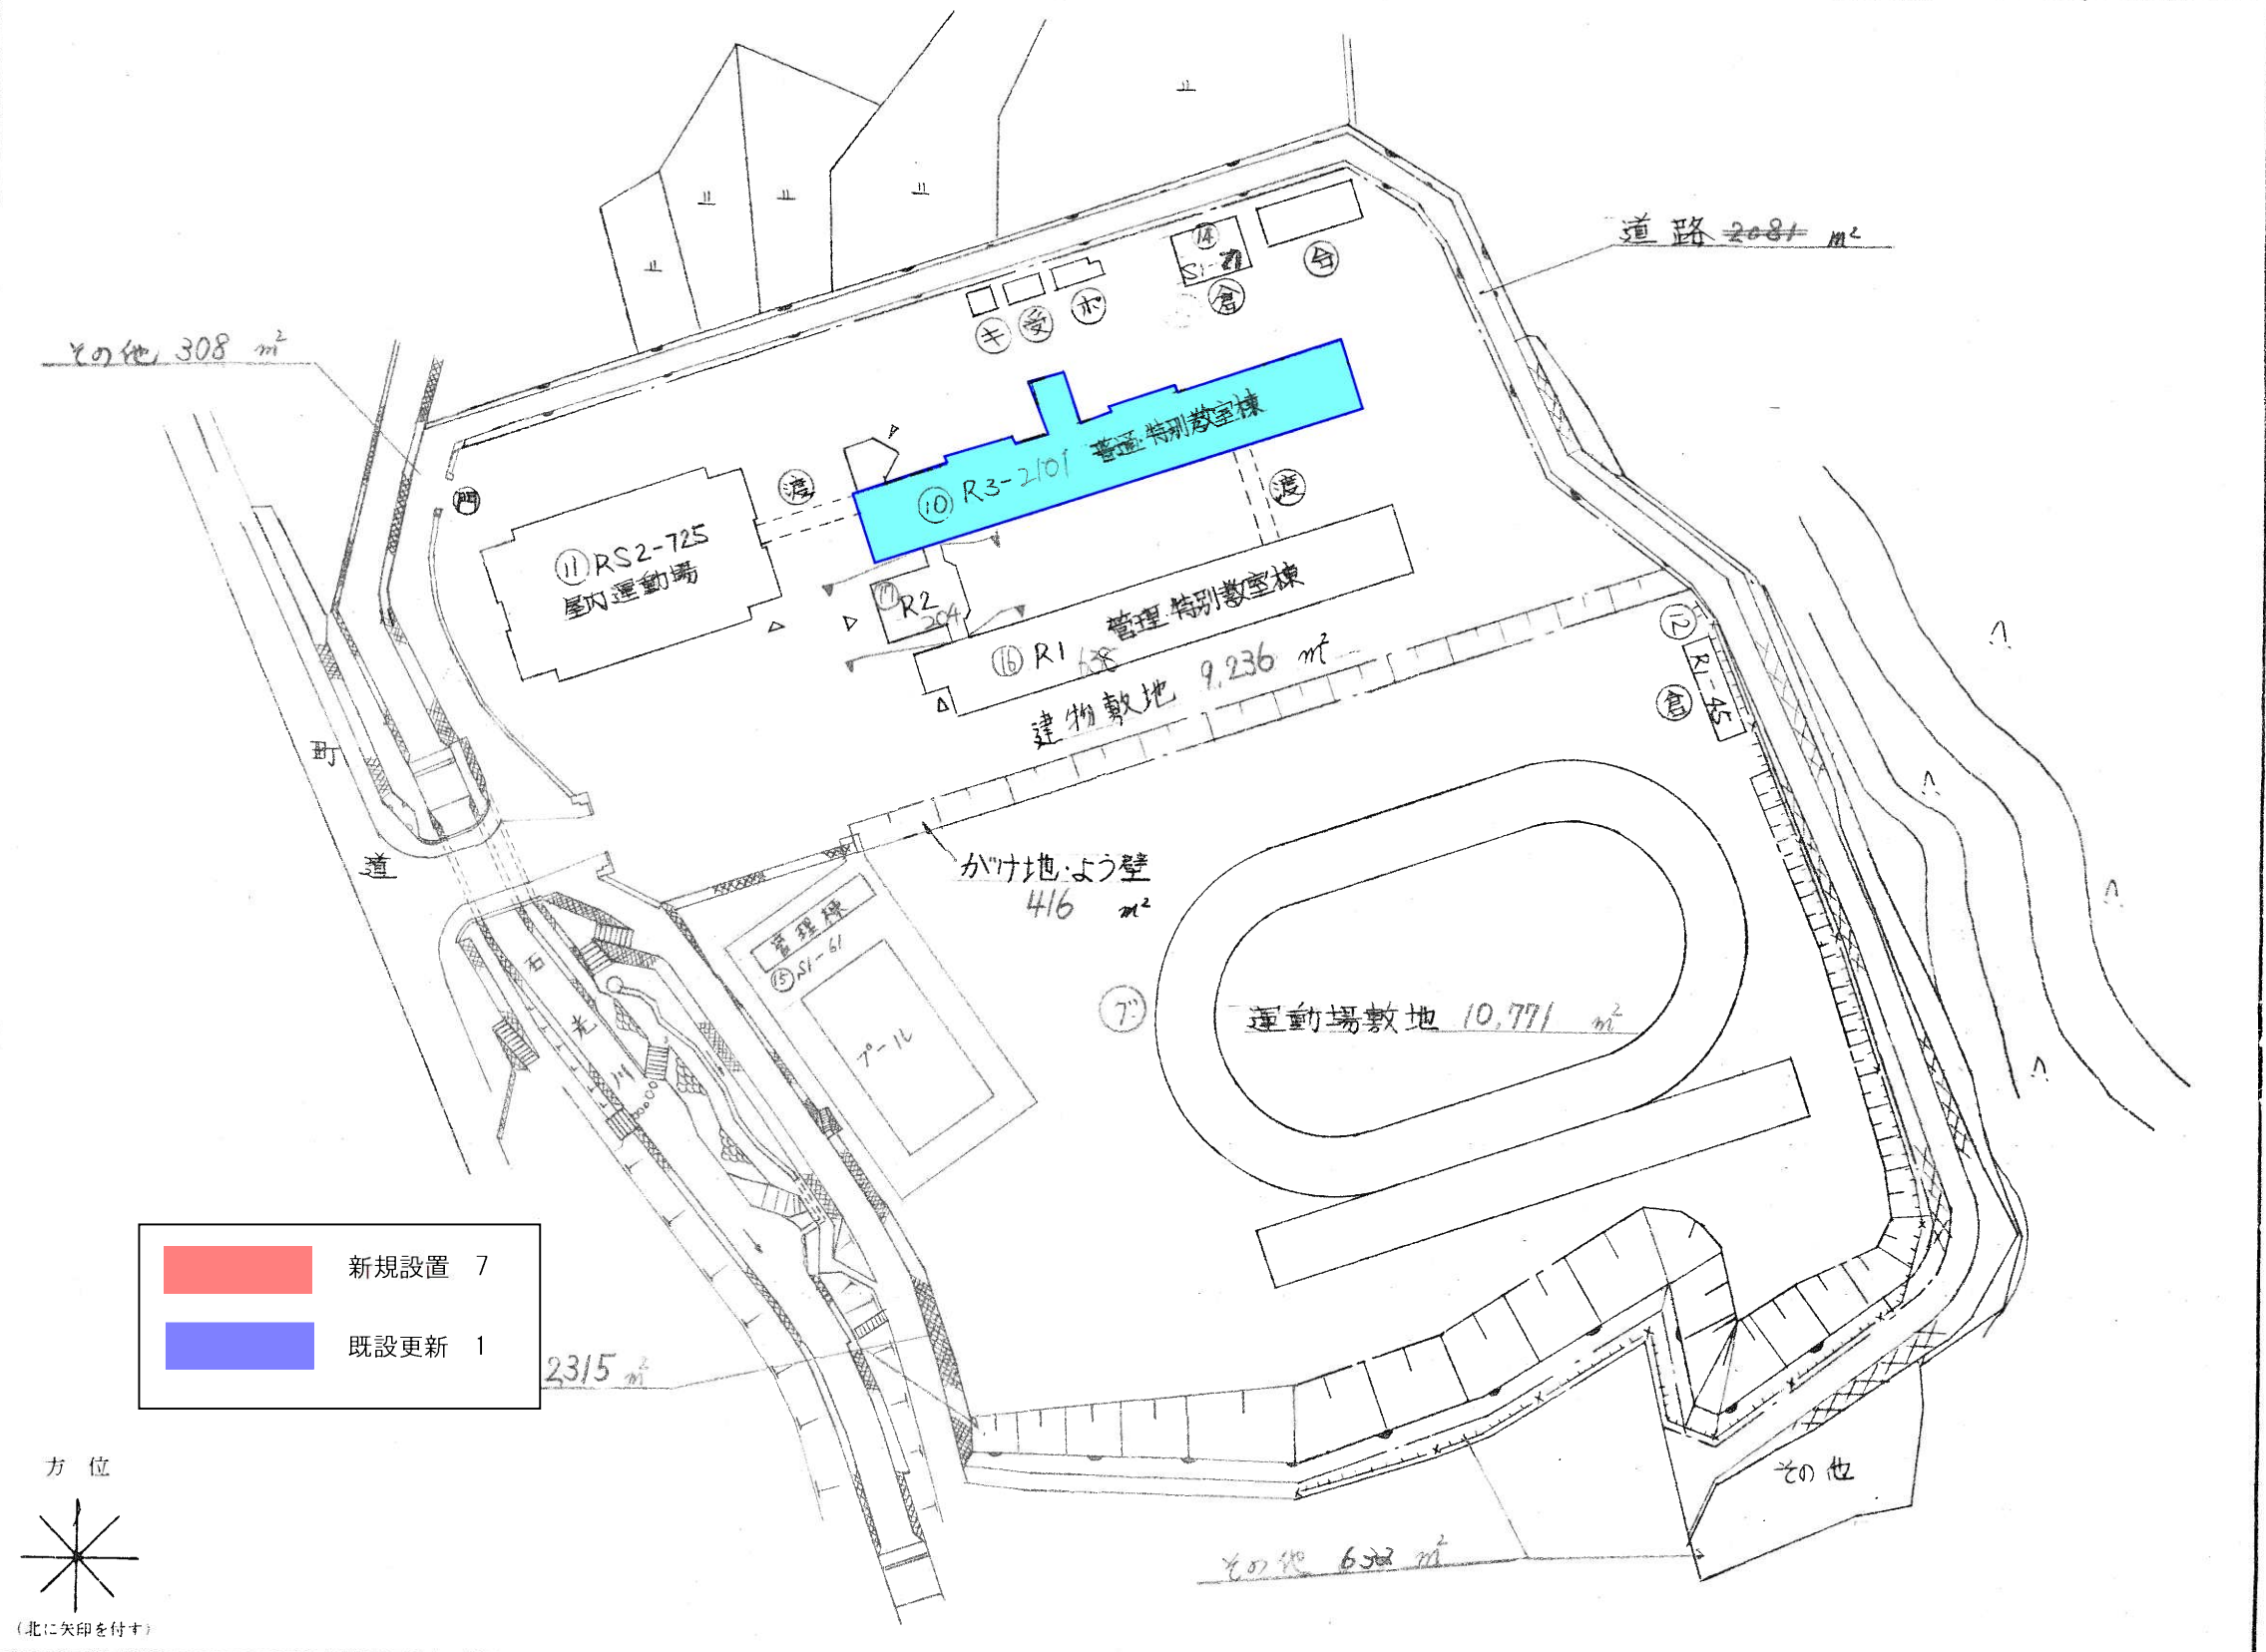


	新規設置 7
	既設更新 1

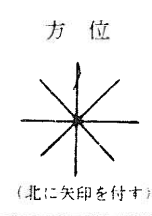

平成30年度

平面図	縮尺	1/500 (84)	学校名	高木小学校	調査番号	(都道府県)	(市町村)	(学校)	整理番号
		0 5 10 15 20 m			35	21	5	05	02

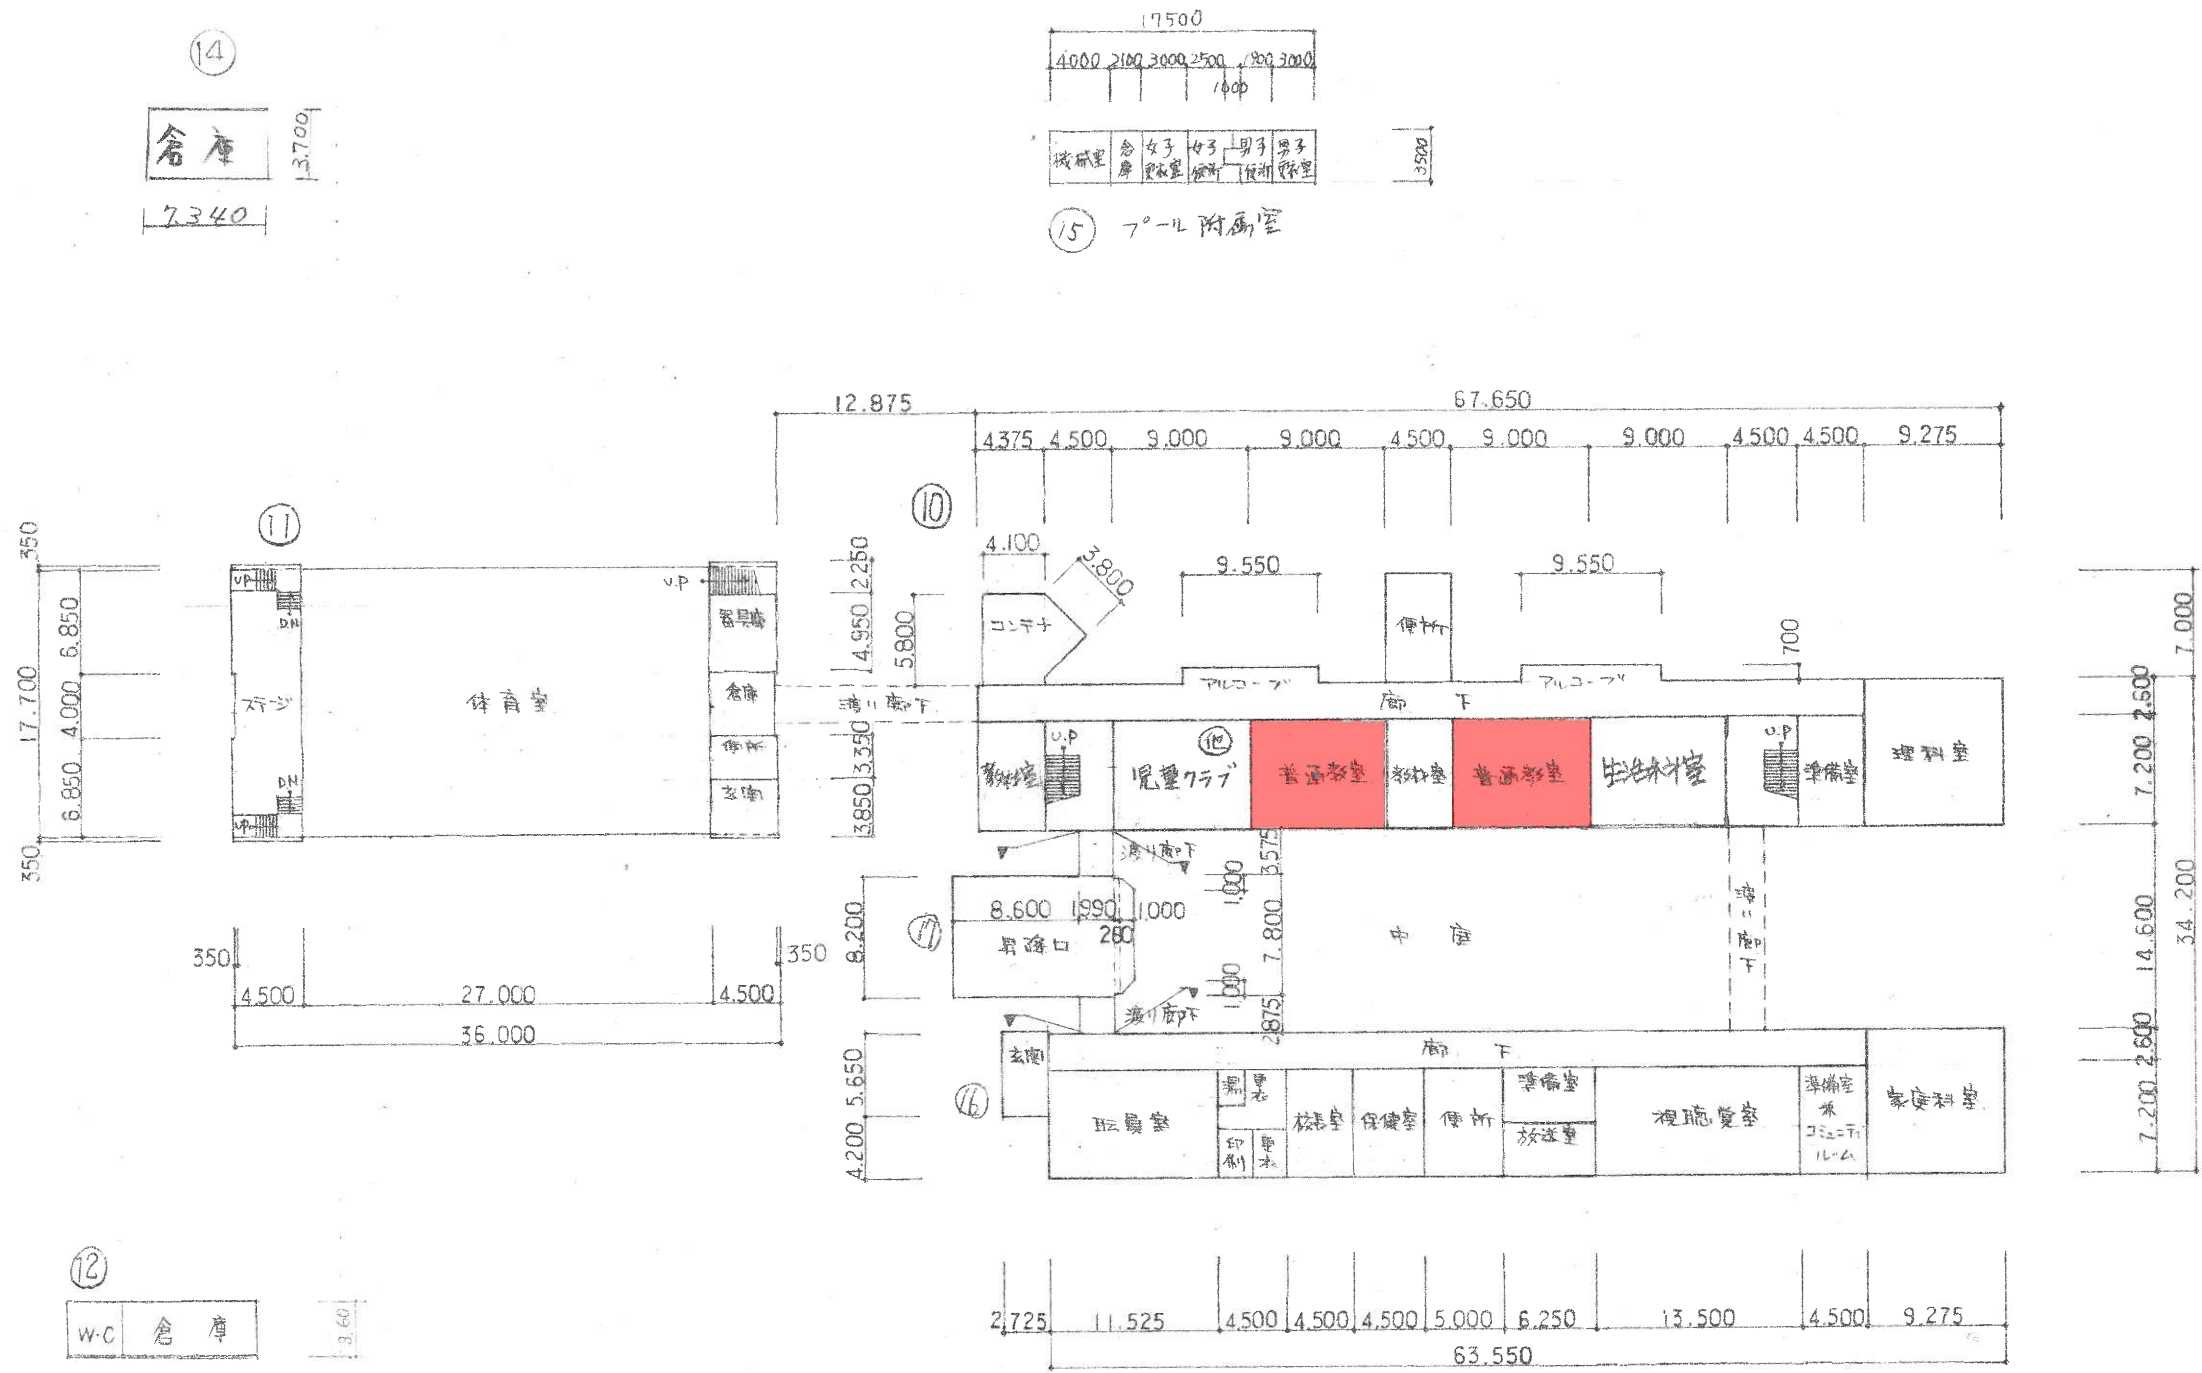


1階 平面図

7<sup>0</sup>-12 専用附属室 61 m<sup>2</sup>




平成 30 年度

平面図	縮尺	1/500 (B4)	学校名	高水小学校	調査番号	35	215	0502	整理番号
-----	----	------------	-----	-------	------	----	-----	------	------

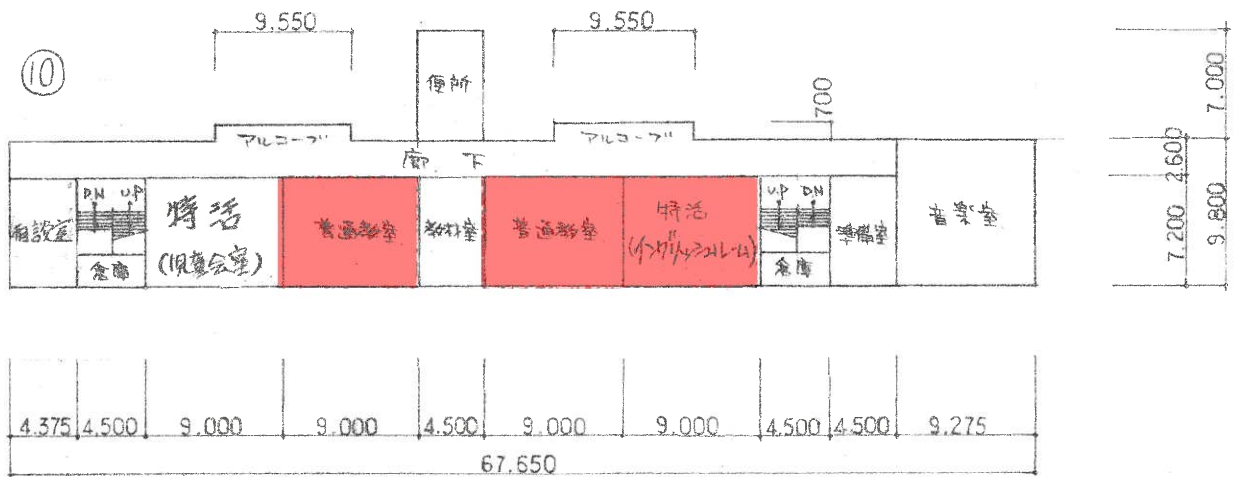


1階 平面図

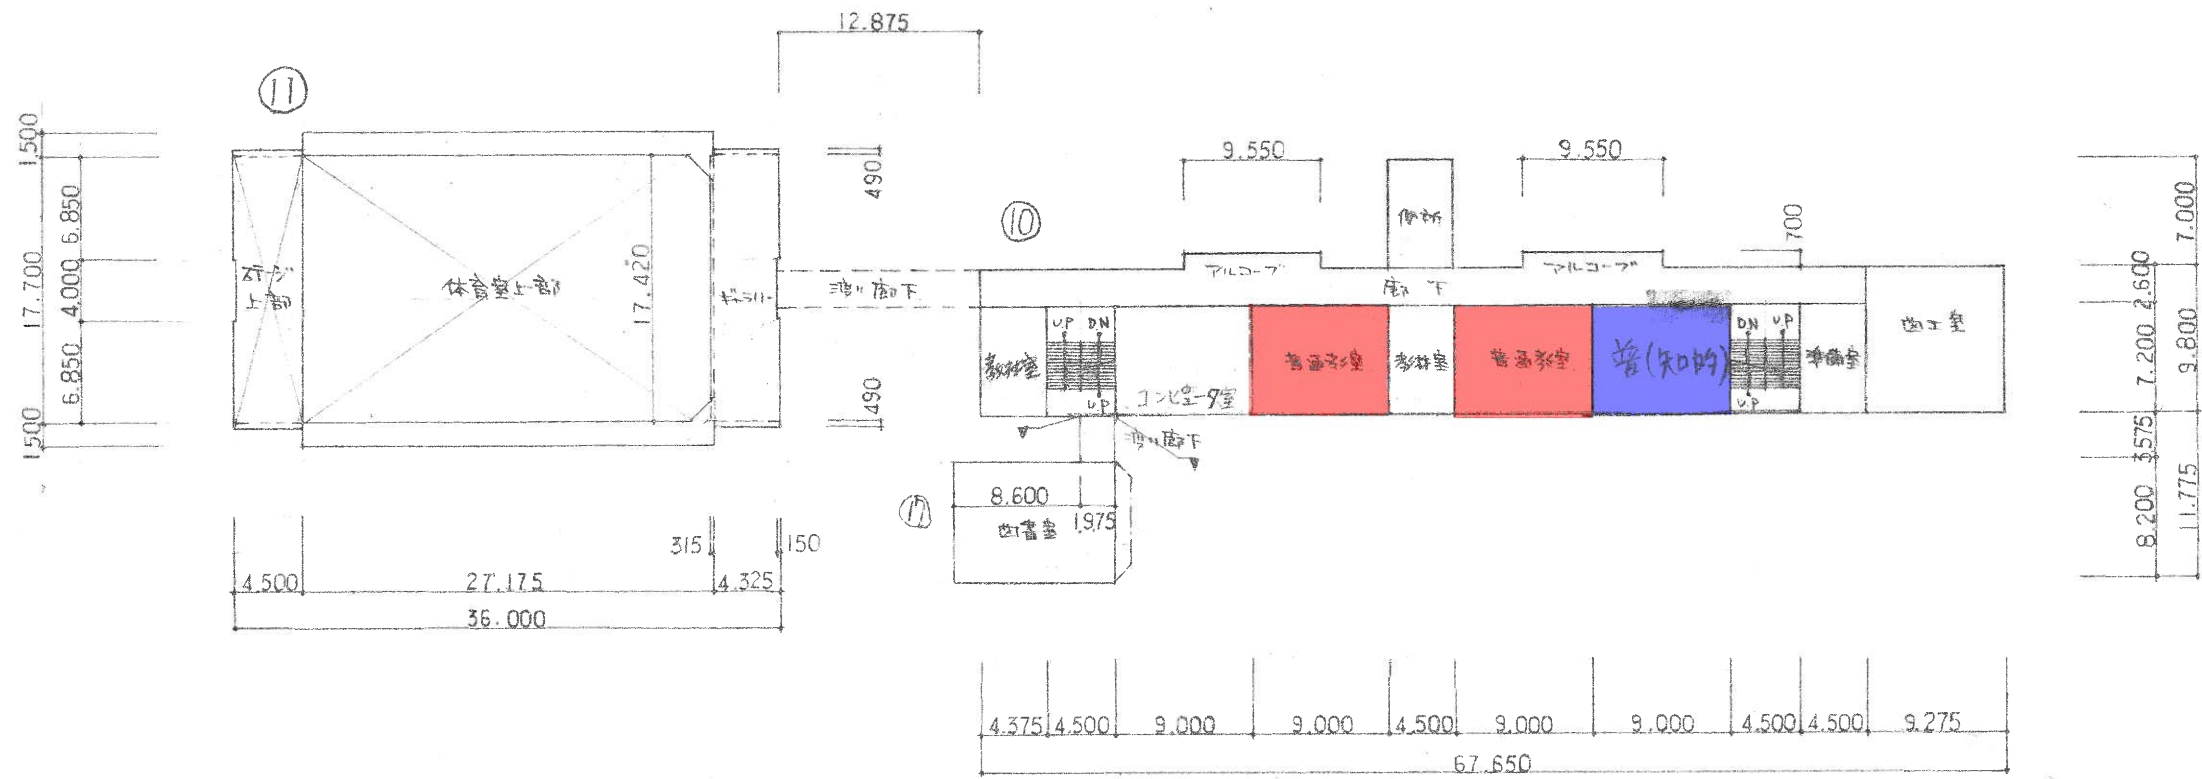


2階 平面図

平成30年度

施設の配置図	縮尺	1/1000 (84)	学校名	勝間小学校			調査番号	整理番号
				(都道府県)	(市町村)	(学校)		
				35	215	05103		

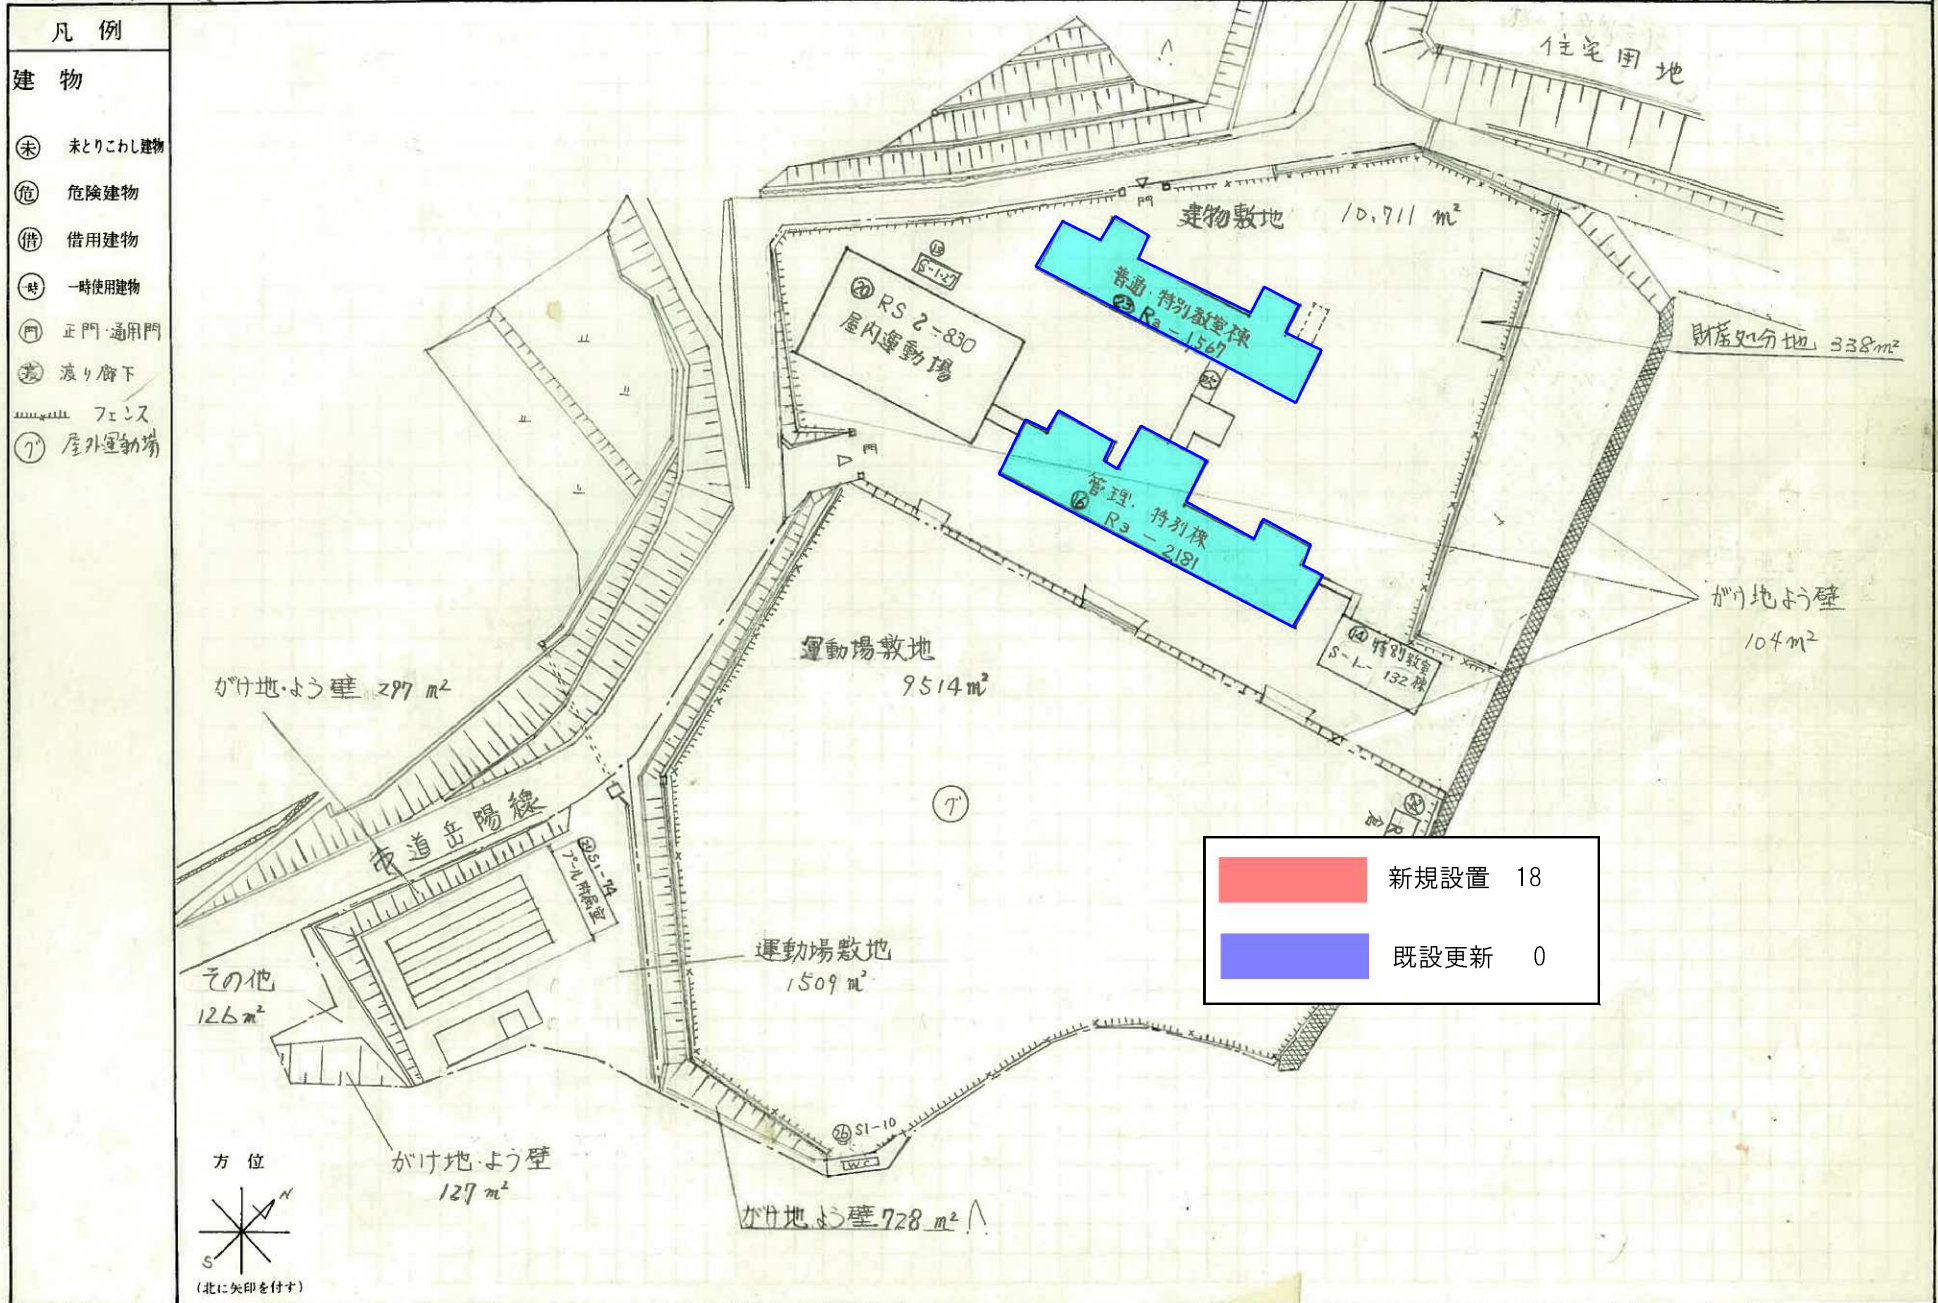




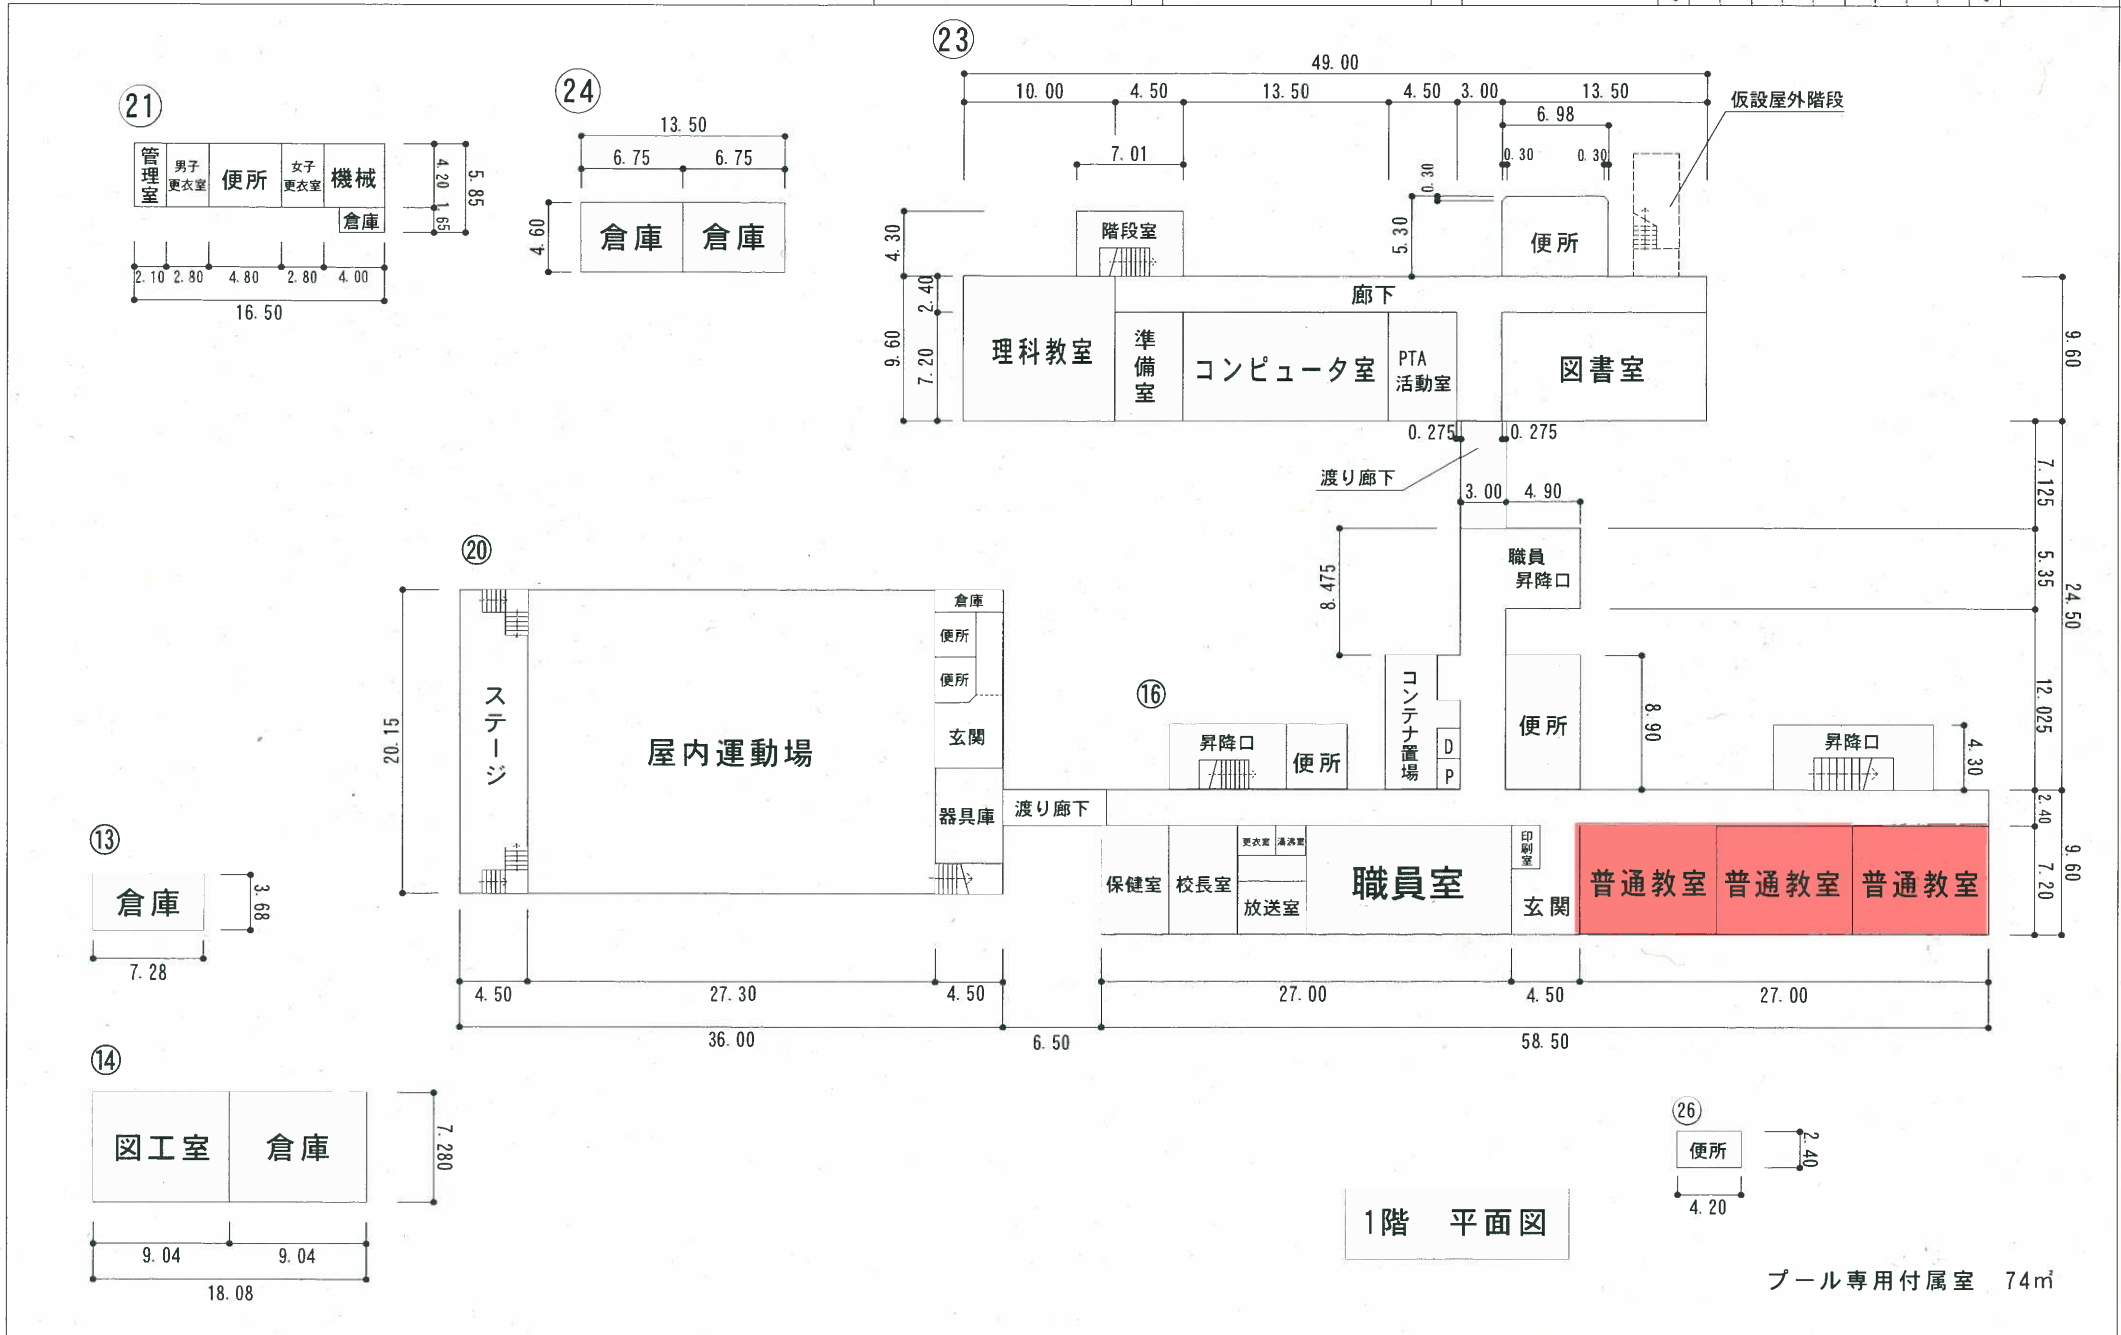


平成30年度

平面図

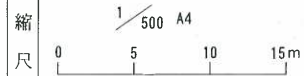

学校名 かつま 勝間小学校


調査番号	(郵便番号)	(市町村)	(学校)	整理番号
352150503				

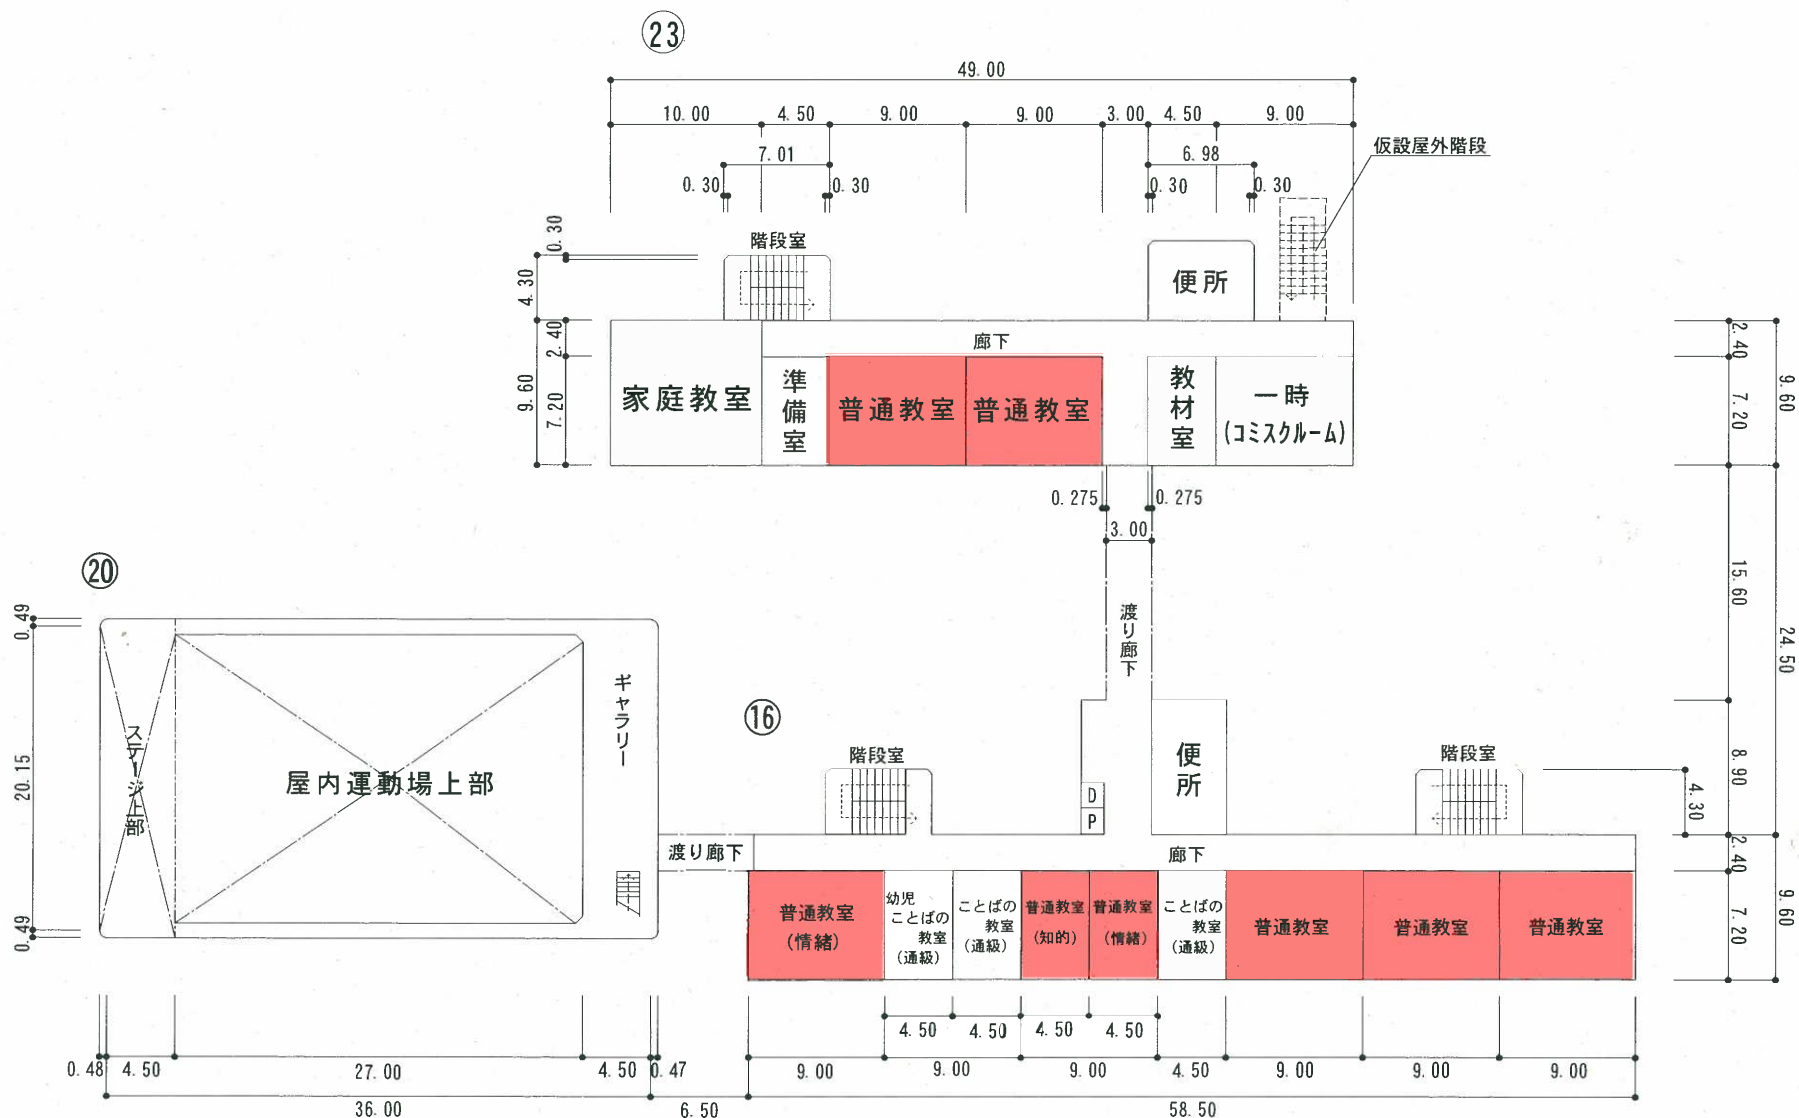

2階平面図



平面図	縮尺 0 5 10 15 m	1/500	A4	学校名 かつま 勝間小学校	調査番号	(郵便府県)	(市町村)	(学校)	整理番号
					352150503				

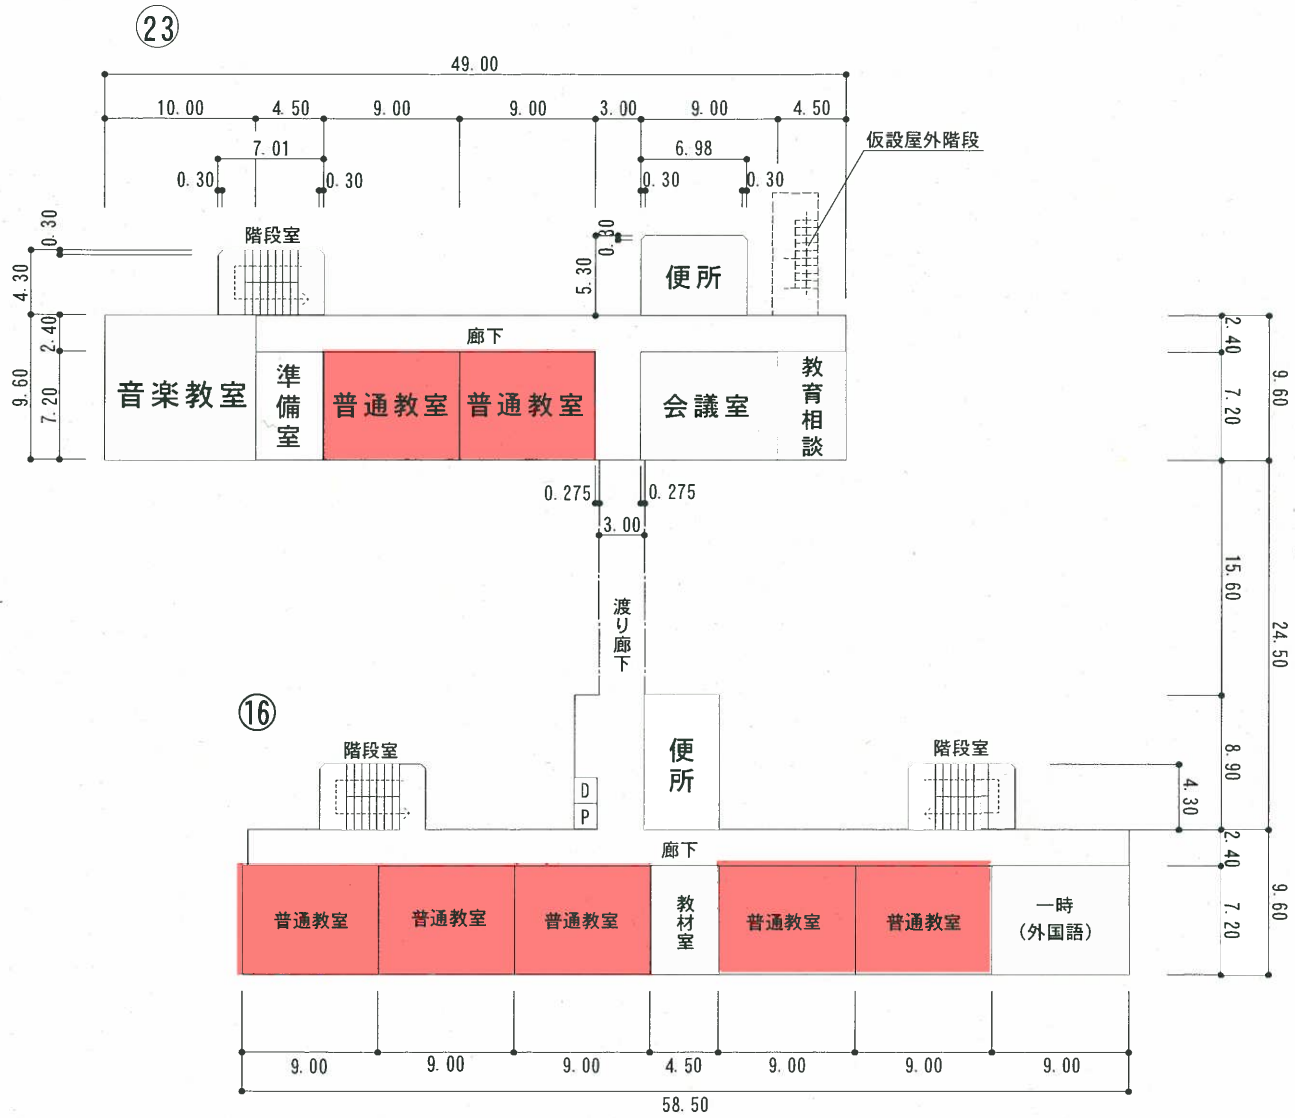


3階平面図

平成30年度

施設の配置図	縮尺	1/1000 (B4)	学校名	大河内小学校	調査番号	(都道府県)	(市町村)	(学校)	整理番号
					35	21	50	50	4



- 凡例
- 建物
- ⑥ 未とりこなし建物
  - ⑦ 危険建物
  - ⑧ 借用建物
  - ⑨ 一時使用建物
  - ⑩ 屋外教育環境整備事業によるもの
- フェンス
- ⑪ 吹抜け(渡)廊下
  - ⑫ 屋外運動場

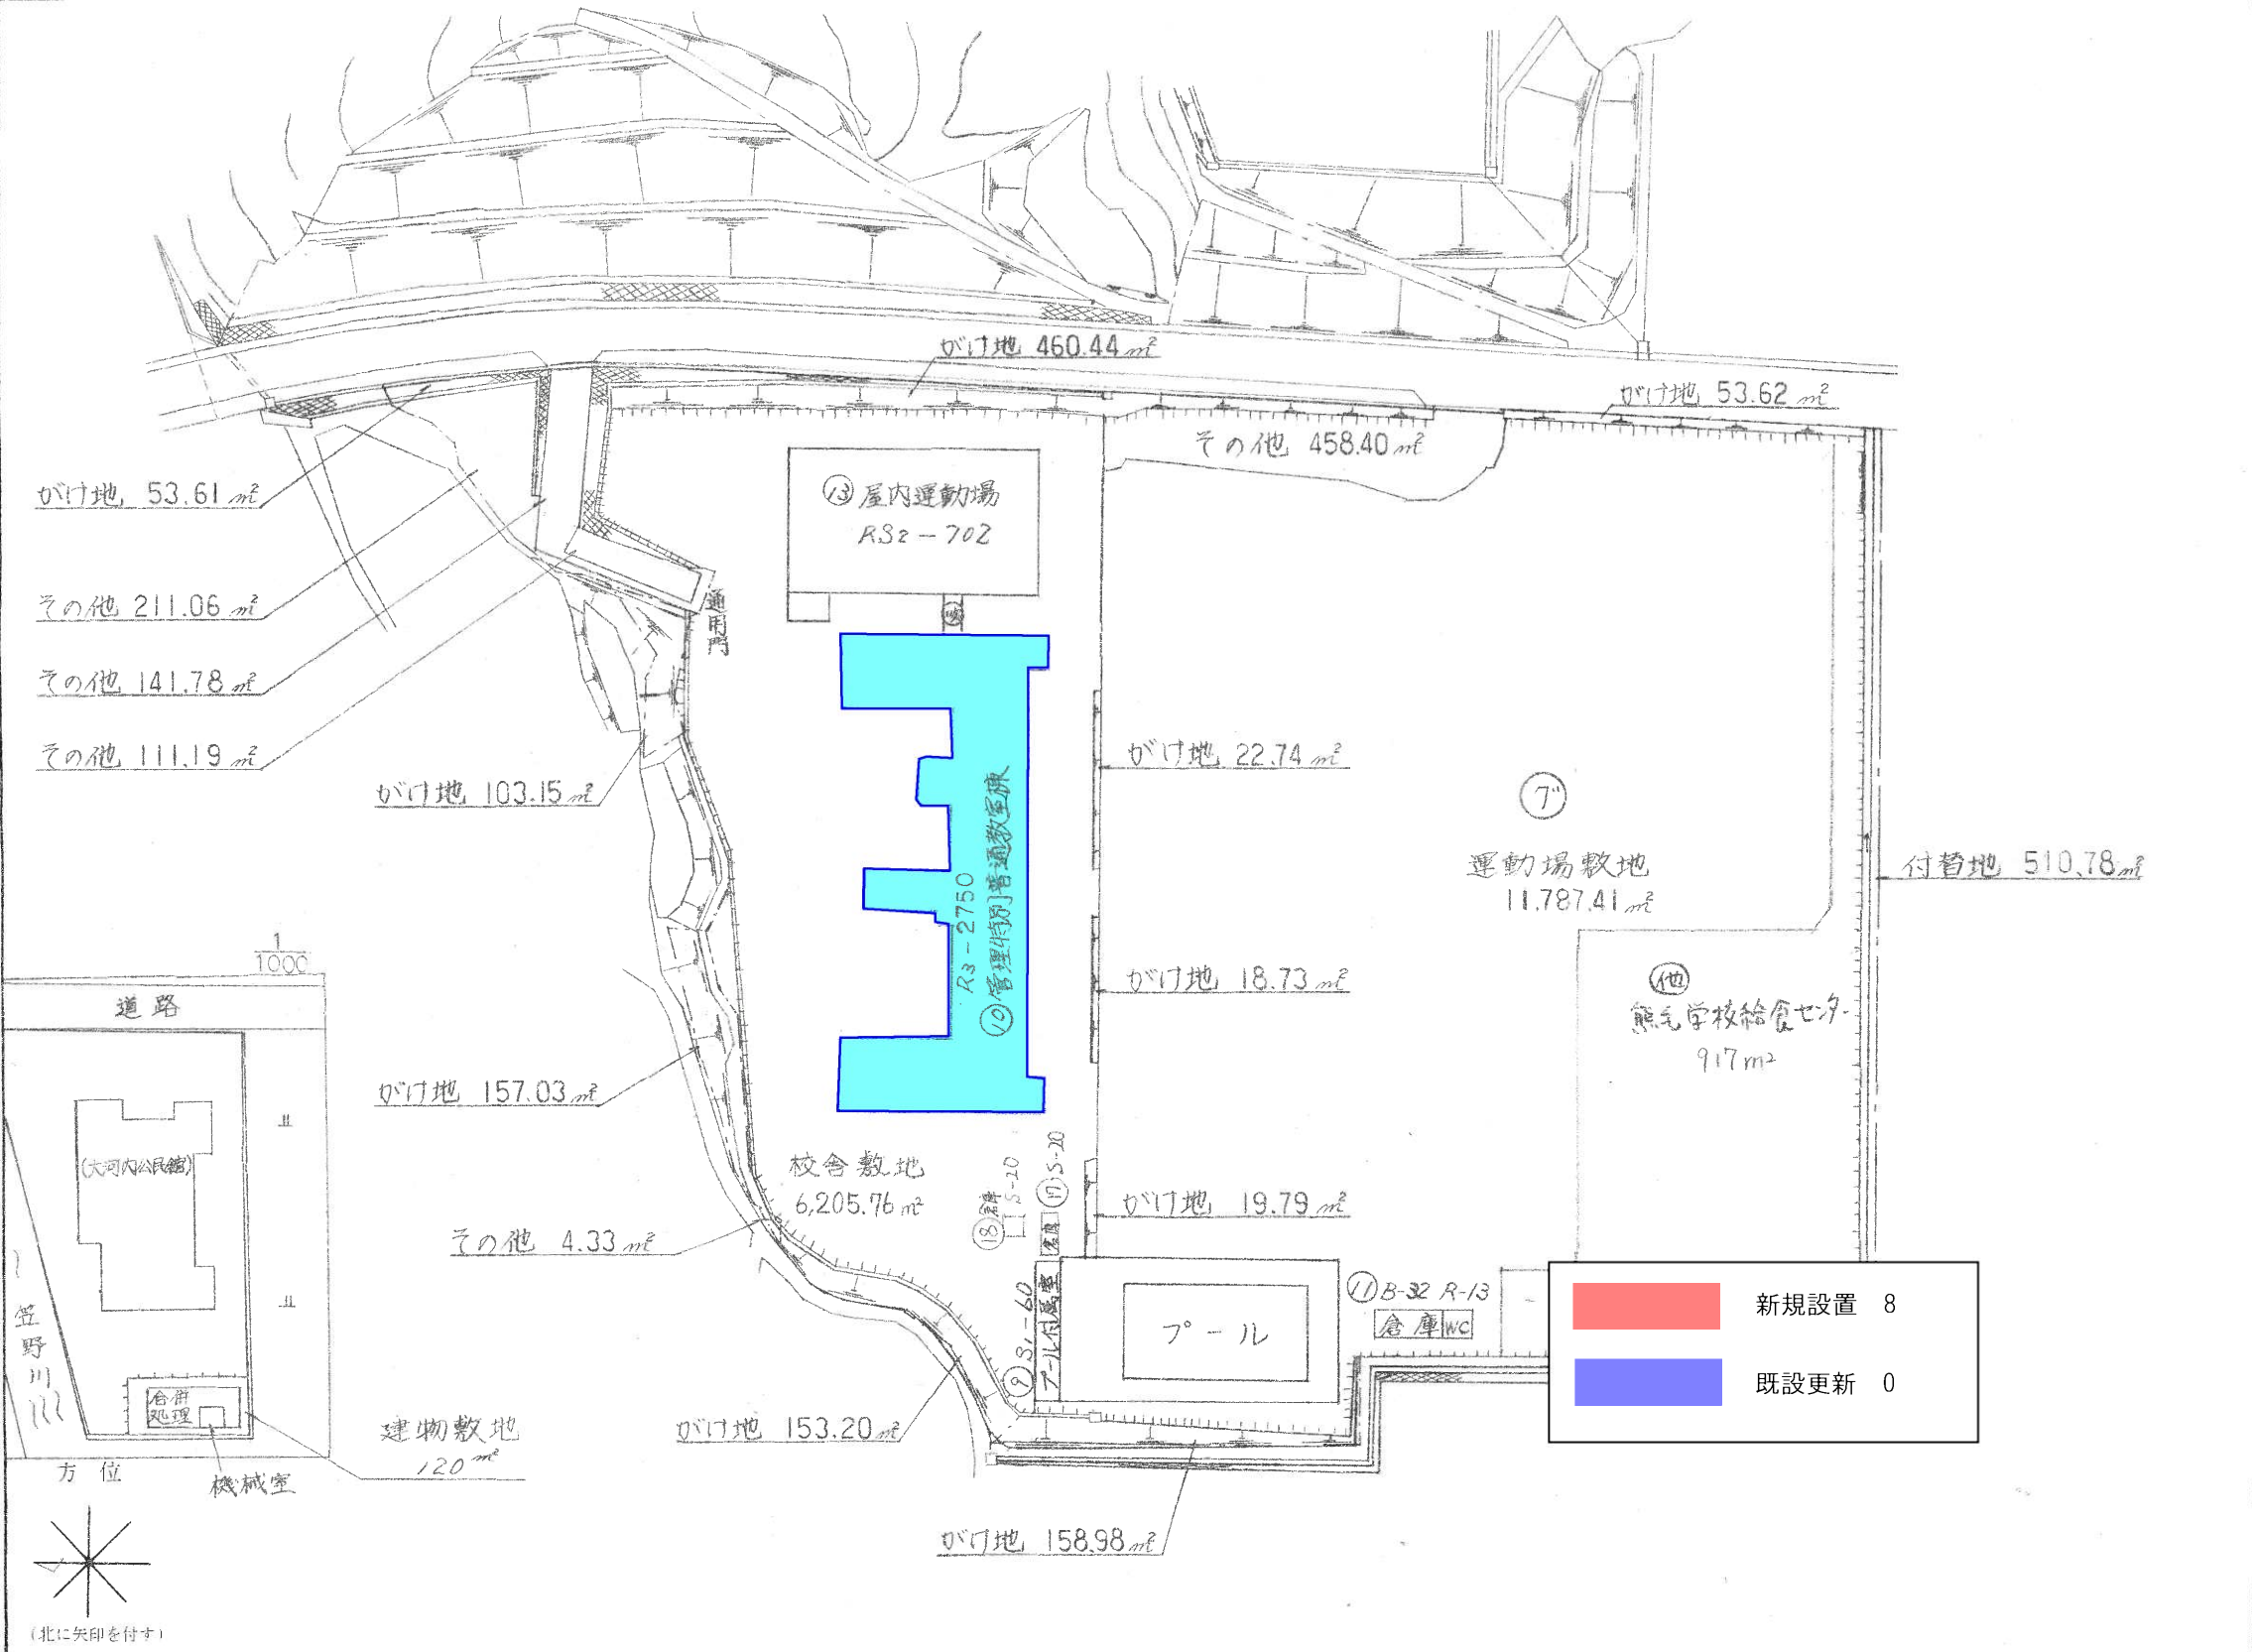



平成30年度

- 凡例
- 普通教室
  - 職員室
  - 校長室
  - 保健室
  - 昇降口
  - 印刷室
  - 更衣室
  - 湯洗室
  - 教材室
  - 給食調理室
  - 準備室
  - 理科室
  - 家庭科室
  - 視聴覚室
  - 図書室
  - 図工室
  - 音楽室
  - 機械室

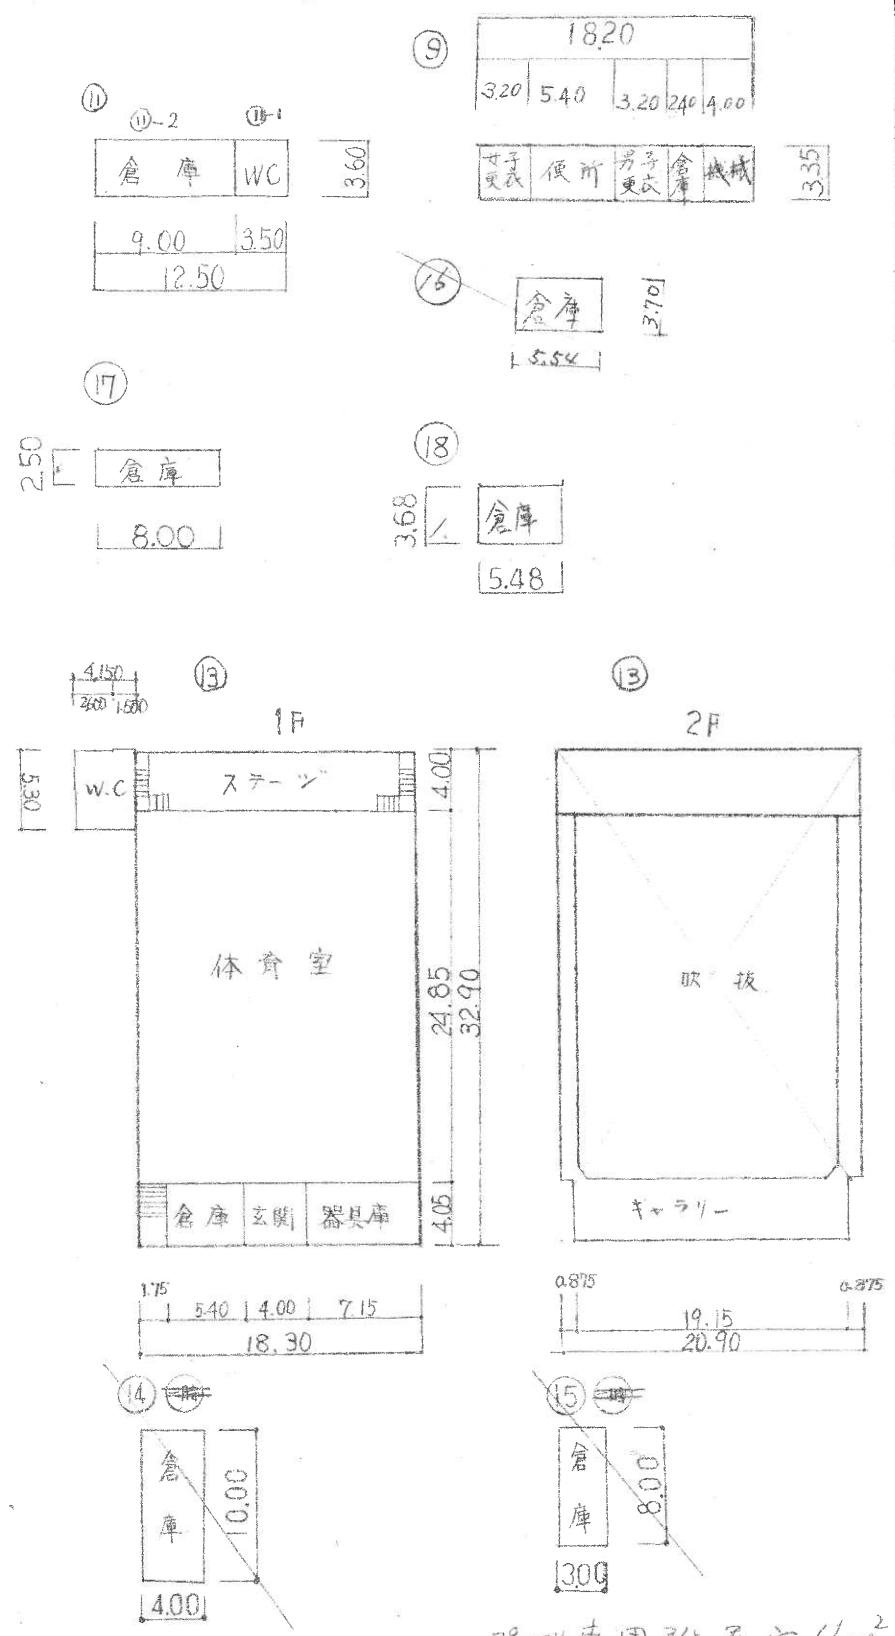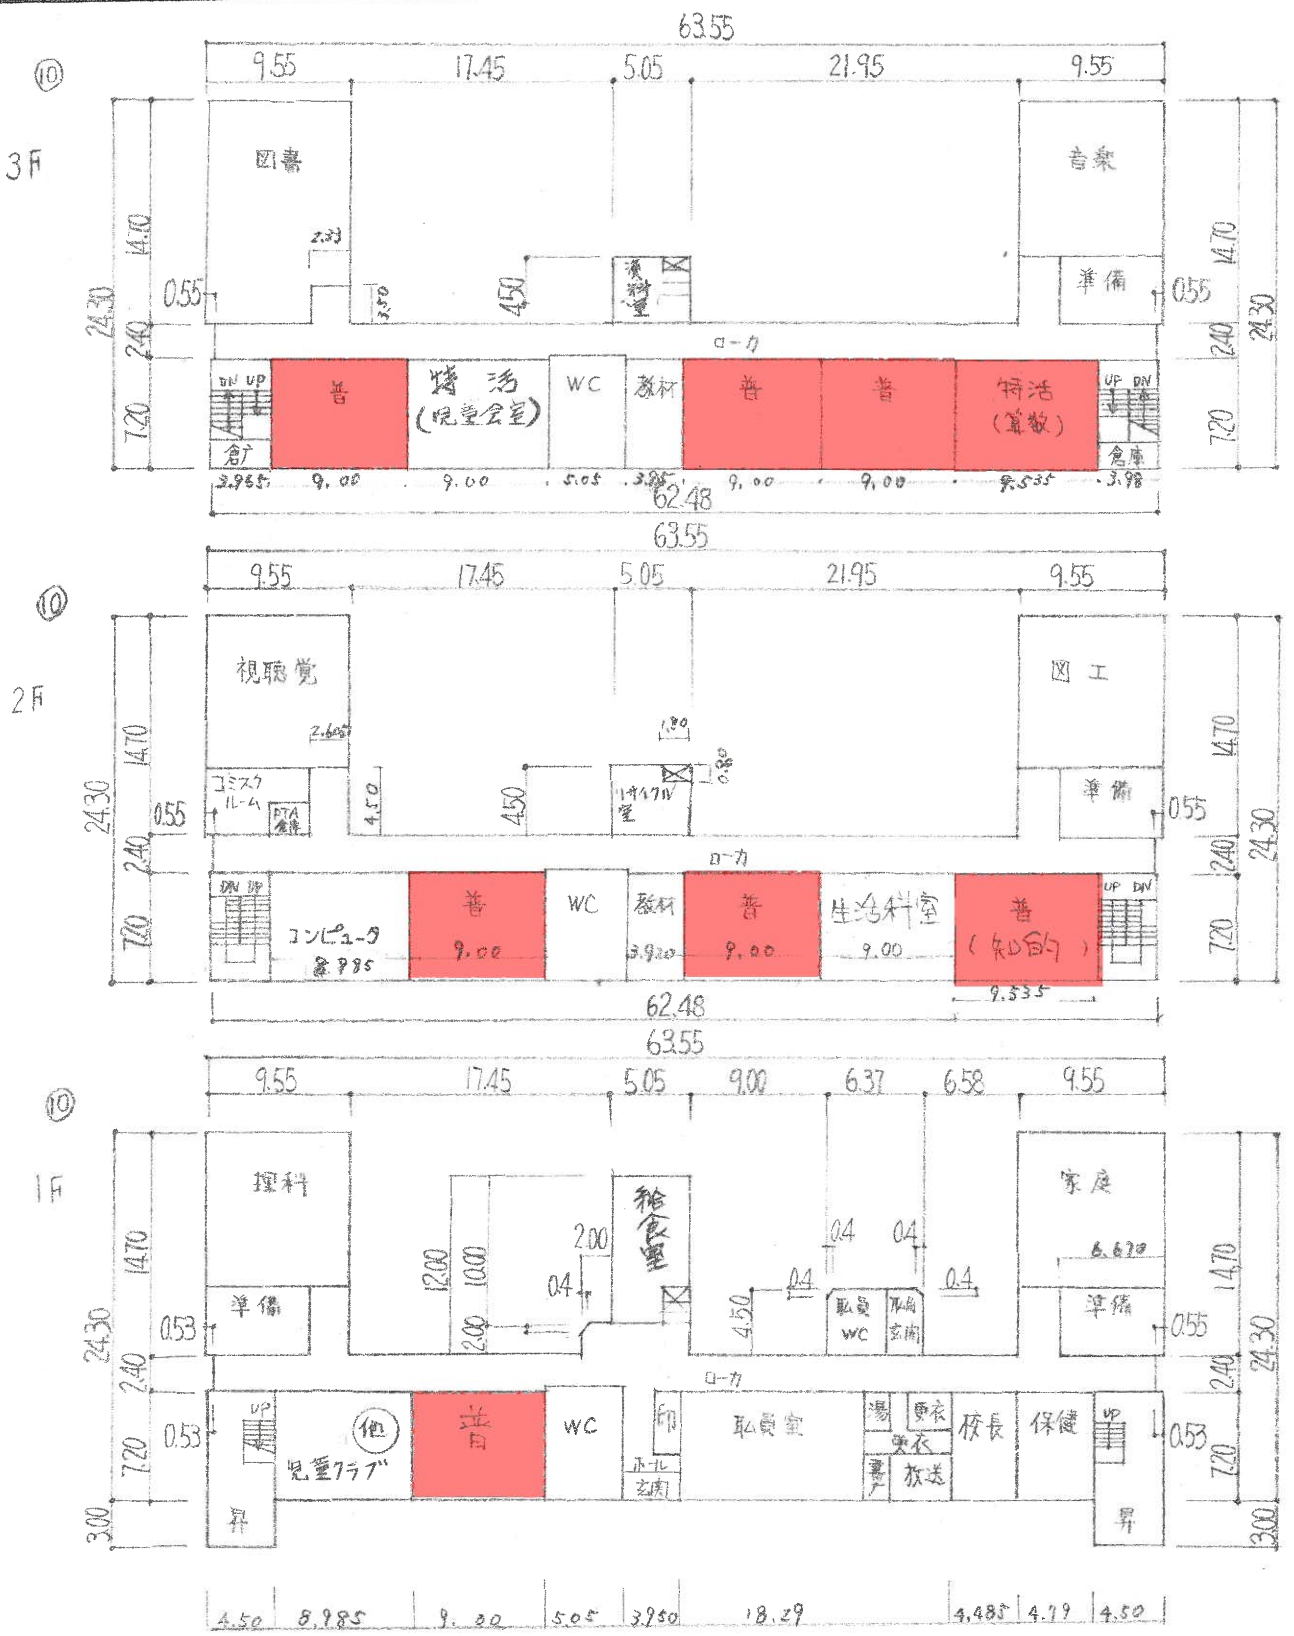

70-1専用附属室 61m<sup>2</sup>

(平成30年度)

凡例

建物

- ⑦ 未 未とりこわし建物
- ⑧ 危 危険建物
- ⑨ 借 借用建物
- ⑩ 一 一時使用建物
- ⑪ 屋外 屋外教育環境整備事業によるもの


建物以外の工作物

- ⑫ 自 自転車置場
- ⑬ 倉 倉庫
- ⑭ 吹 吹雪加減廊下
- ⑮ 温 温室
- ⑯ 撲 相撲場
- ⑰ 門 正門
- ⑱ 棚

方位



(北に矢印を付す)

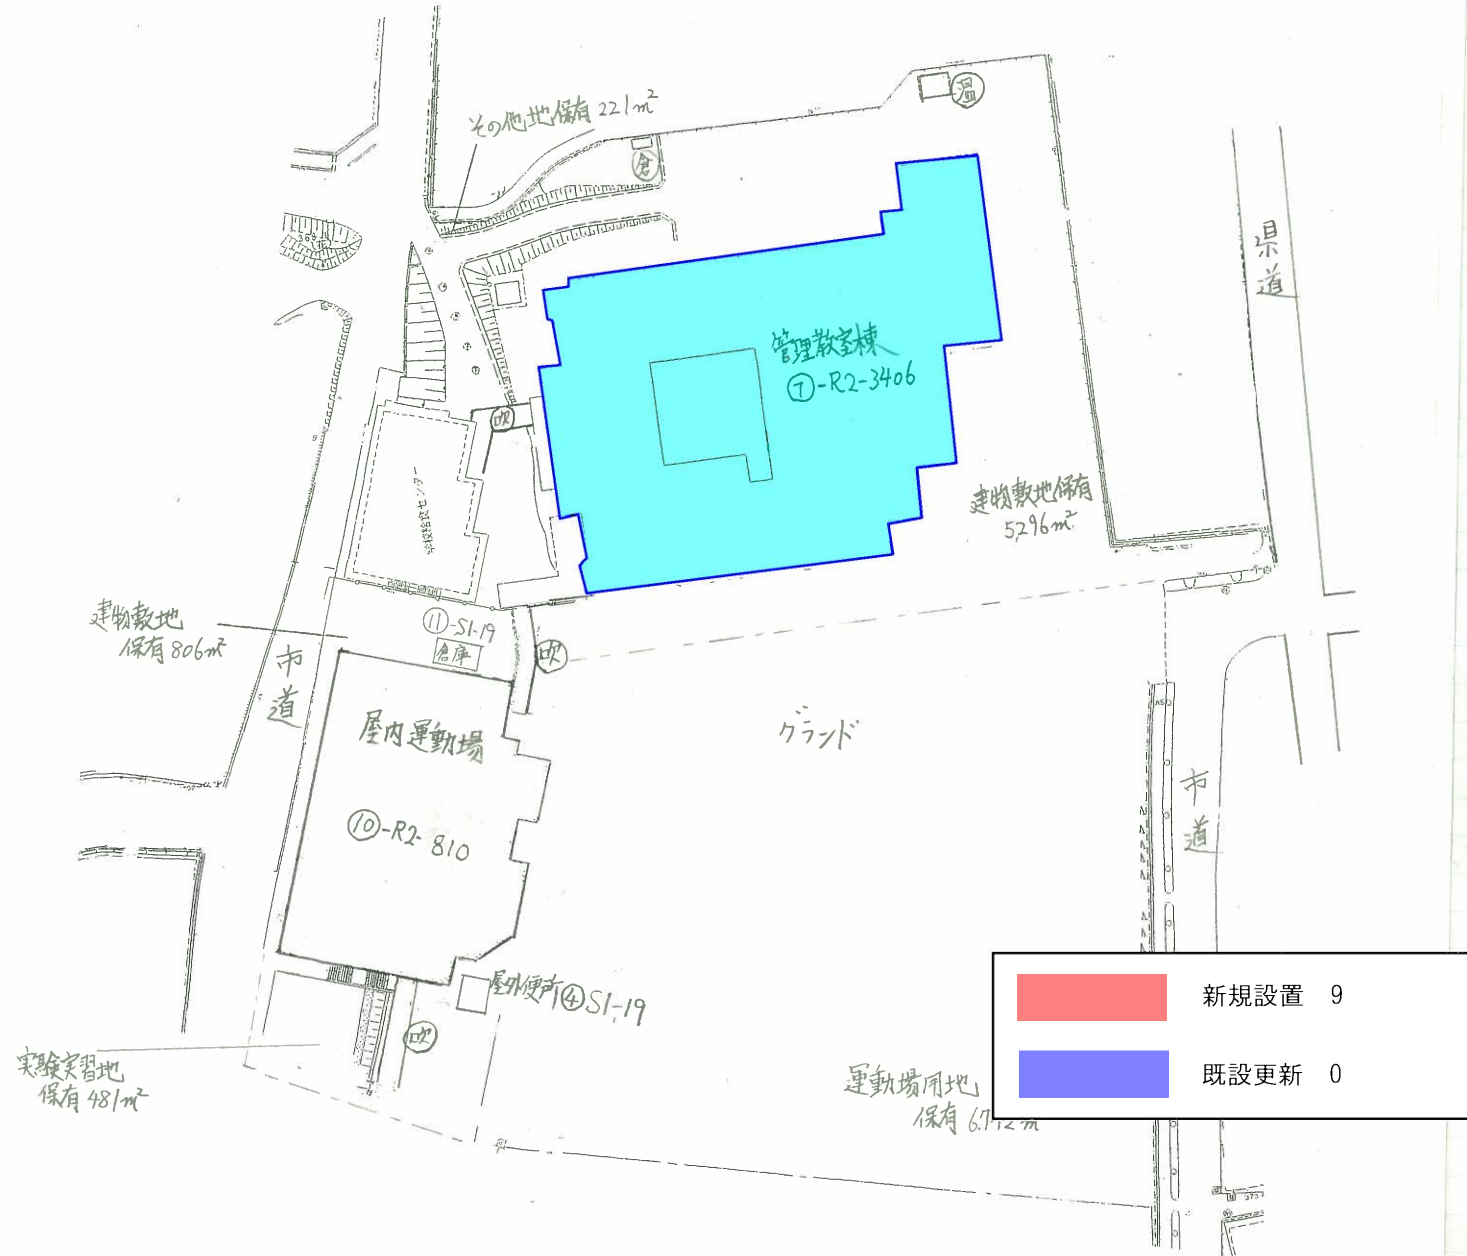

	新規設置 9
	既設更新 0




(平成30年度)

平面図	縮尺	1/600	0 10 20 m	学校名	鹿野小学校	地区(市町村)	35205	学校	0511	学年	1
-----	----	-------	-----------	-----	-------	---------	-------	----	------	----	---

凡例	
普通教室	普
放送室	放
準備室	準
理科教室	理
保健衛生室	保
職員室	職
校長室	校
更衣室	更
会議室	会
1階教室	1階
家庭教室	家
図画工作教室	図工
図書室	図書
教材室	教材
教育相談室	相談
音楽教室	音楽
多目的ホール	多
ランチルーム	ランチ
PTA室	PTA
便所	W, C
ポンプ室	ポン
倉庫	倉
コミュニティルーム	コミュニティ

1階平面図

1,942m<sup>2</sup>

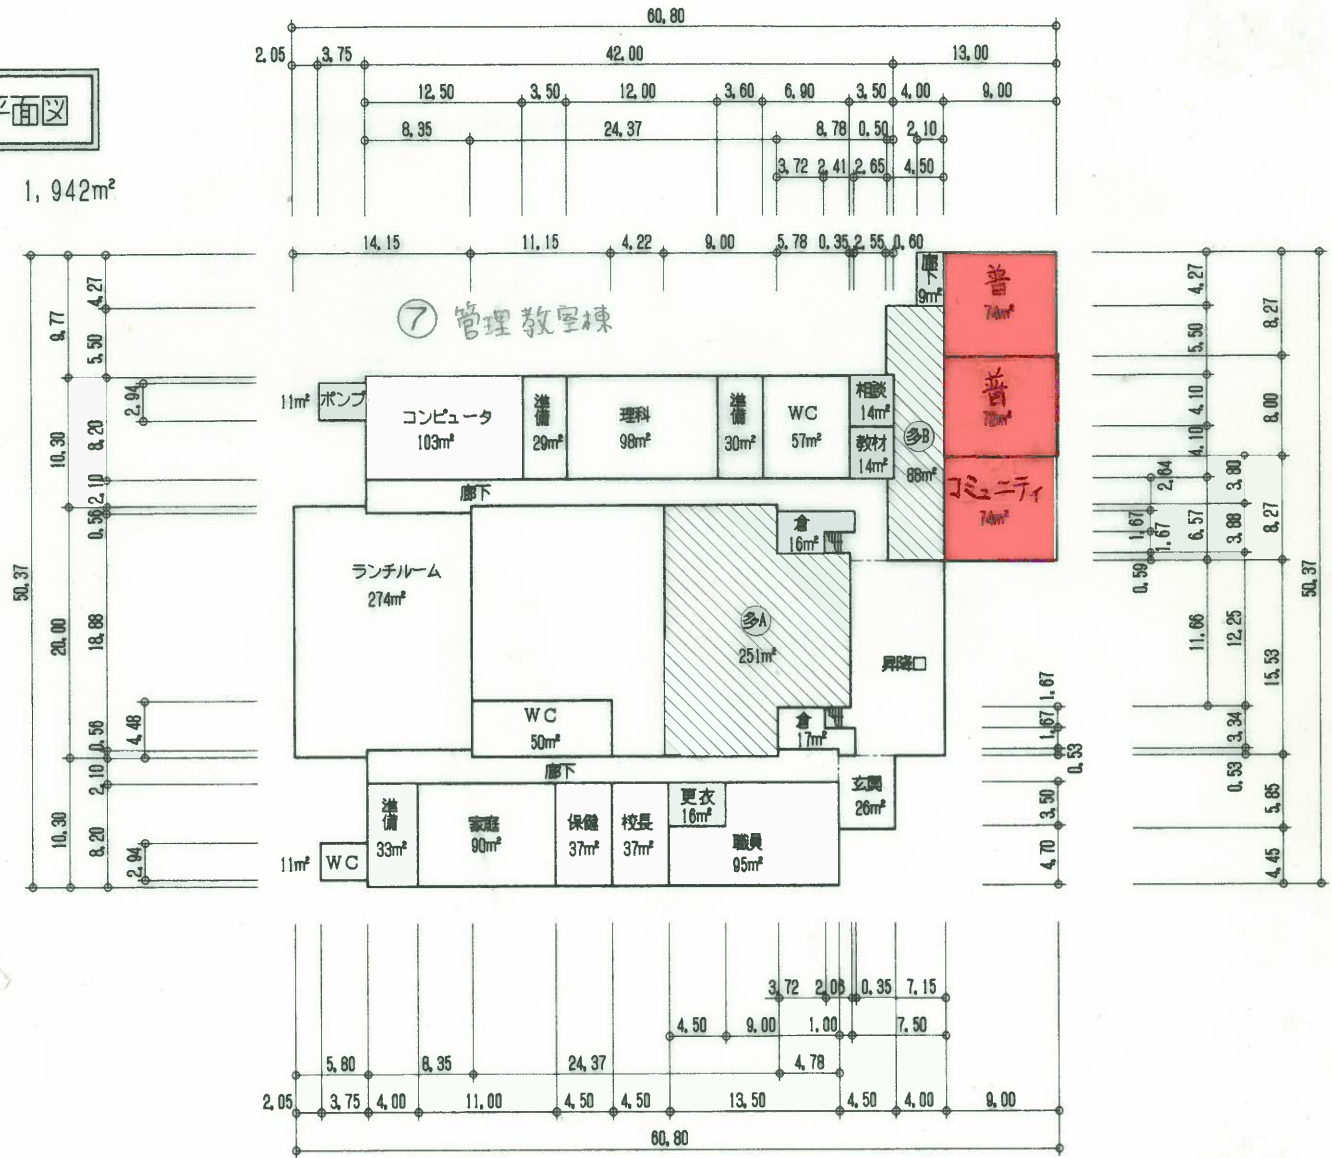




(平成30年度)

平面図	縮尺	1/600	0 10 20 m	学校名	鹿野小学校	地区番号	(都道府県) 35 (市町村) 215 (学校) 0511	中核校番号	11
-----	----	-------	-----------	-----	-------	------	-------------------------------	-------	----

凡例	
普通教室	普
放送室	放
準備室	準
理科教室	理
保健衛生室	保
職員室	職
校長室	校
更衣室	更
会議室	会
コンピュータ教室	コン
家庭教室	家
図画工作教室	図工
図書室	図
教材室	教
教育相談室	相
音楽教室	音
多目的ホール	多
ランチルーム	ラ
PTA室	PTA
便所	W.C
ホッパ室	ホ
倉庫	倉

2階平面図

1,464m<sup>2</sup>

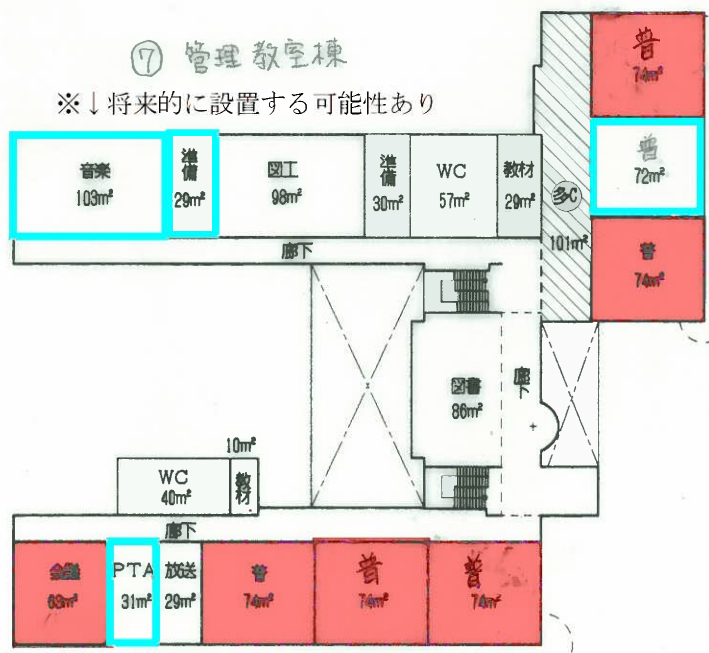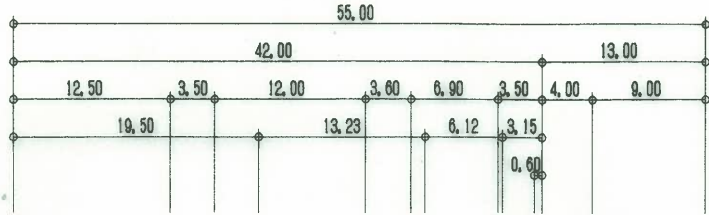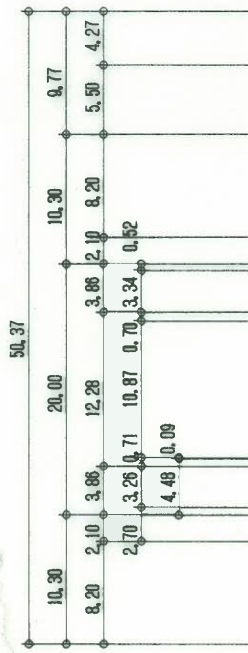


⑦ 管理教室棟


※↓将来的に設置する可能性あり

※←将来的に設置する可能性あり

※↑将来的に設置する可能性あり

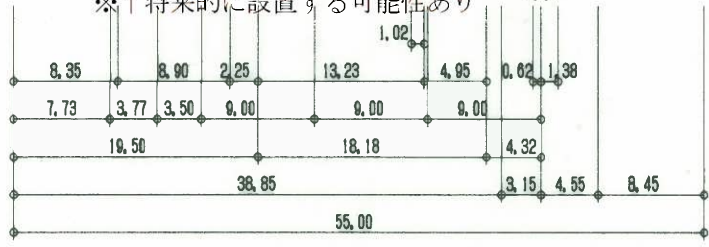

④ 屋外便所

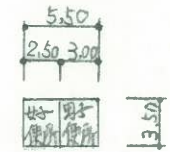

※本事業とは別に、図に示した教室については将来的に室内機を設置する可能性があるため、キュービクルを設置する際には、これを見込んだ上で容量を設定すること