位置図　S=Free

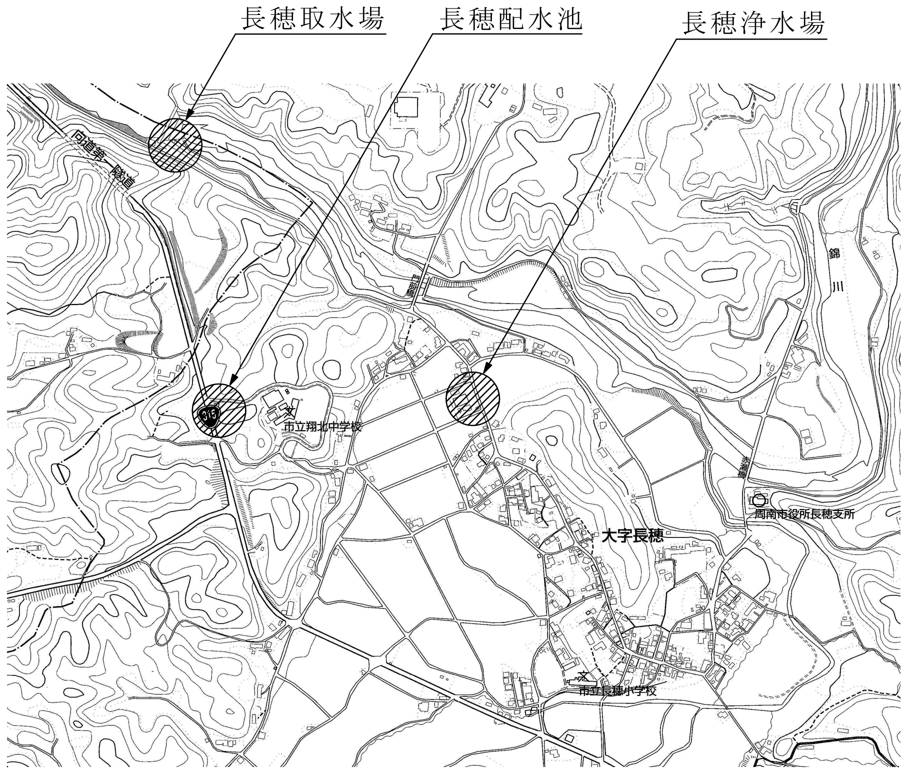

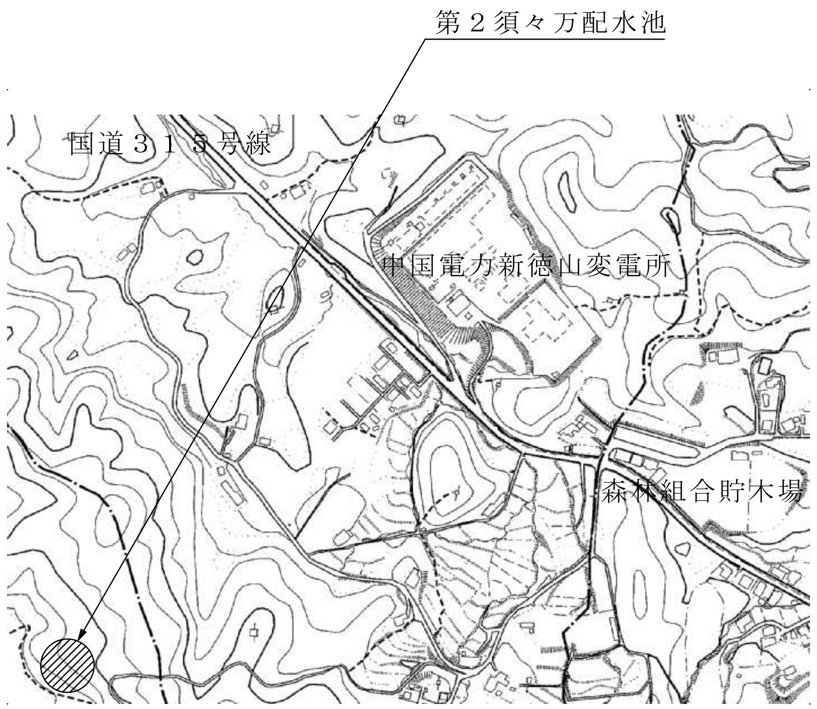

業務名	長穂浄水場 計装機器点検業務委託			
図面名	位置図			
縮　尺	Ｓ＝ＦＲＥＥ	番号	全３内１	
設　計	令和　8 年　9 月　28 日			
変　更 竣　工	令和　年　月　日			
審　査	課　長	課長補佐	担当係長	設　計
周　南　市　上　下　水　道　局				

上下水道局	機場名称	取水場												
監視項目		受水井水位			取水ポンプ			取水流量		光伝送装置	計装電源	返送水流量		取水・返送水流量
		指示	高水位	低水位	故障	運転/停止	運転時間	指示	積算	異常	停電	指示	積算	積算
CRT		○	○	○	○×2	○×2		○		○	○	○		
プリンタ	日報	○					○×2		○				○	○
	月報						○×2		○				○	○
	年報						○×2		○				○	○
警報			○	○	○×2					○	○			
信号種別	ｱﾅﾛｸﾞ入力	○						○				○		
	接点入力		○	○	○×2	○×2			○	○	○		○	
	積算関係						○×2		○				○	○

上下水道局	機場名称	浄水場																											
監視項目		受電				流入電動弁			着水井検水ポンプ		攪拌機		混和池水位	原水PH			原水濁度		フロートポンプ			排泥ポンプ		逆洗排水池水位	返送ポンプ			3号M,H水位	
		停電	過電流	地絡	変圧器二次故障	故障	全閉/全開	動作中	故障	運転	故障	運転/停止	低水位	指示	異常高	異常低	指示	異常高	故障	運転/停止		故障	運転/停止	高水位	故障	運転/停止	運転時間	高水位	
CRT		○	○	○	○	○	○×2	○	○	○	○	○	○	○	○	○	○	○	○	○		○	○	○	○×2	○×2		○	
プリンタ	日報													○			○										○×2		
	月報																										○×2		
	年報																										○×2		
警報		○	○	○	○	○			○		○		○		○	○		○	○			○		○	○×2			○	
信号種別	ｱﾅﾛｸﾞ入力													○			○												
	接点入力	○	○	○	○	○	○×2	○	○	○	○	○	○		○	○		○	○	○		○	○	○	○×2	○×2		○	
	積算関係																										○×2		

上下水道局	機場名称	浄水場																																
監視項目		除鉄・除マンガンろ過装置					緩速ろ過流量	ポンプ井水位	ろ過水濁度		ポンプ井検水ポンプ		ろ過ポンプ			逆洗ポンプ			ろ過流量		浄水池水位			浄水池排水ポンプ		床排水ポンプピット			浄水池PH			浄水池残塩		
				出口残塩																														
		故障	通水/洗浄/待機	指示	異常高	異常低	指示	低水位	指示	異常高	故障	運転	故障	運転/停止	運転時間	故障	運転/停止	運転時間	指示	積算	指示	高水位	低水位	故障	運転	故障	運転/停止	高水位	指示	異常高	異常低	指示	異常高	異常低
CRT		○×3	○×3	○	○	○	○×3	○	○	○	○	○	○×2	○×2		○×2	○×2		○		○	○	○	○	○	○	○	○	○	○	○	○	○	○
プリンタ	日報								○						○×2			○		○	○								○			○		
	月報														○×2			○		○														
	年報														○×2			○		○														
警報		○×3			○	○		○		○	○		○×2			○×2						○	○	○	○	○		○		○	○		○	○
信号種別	ｱﾅﾛｸﾞ入力						○×3		○										○		○								○			○		
	接点入力	○×3	○×3	○	○	○		○		○	○	○	○×2	○×2		○×2	○×2			○		○	○	○	○	○	○	○		○	○		○	○
	積算関係														○×2			○		○														

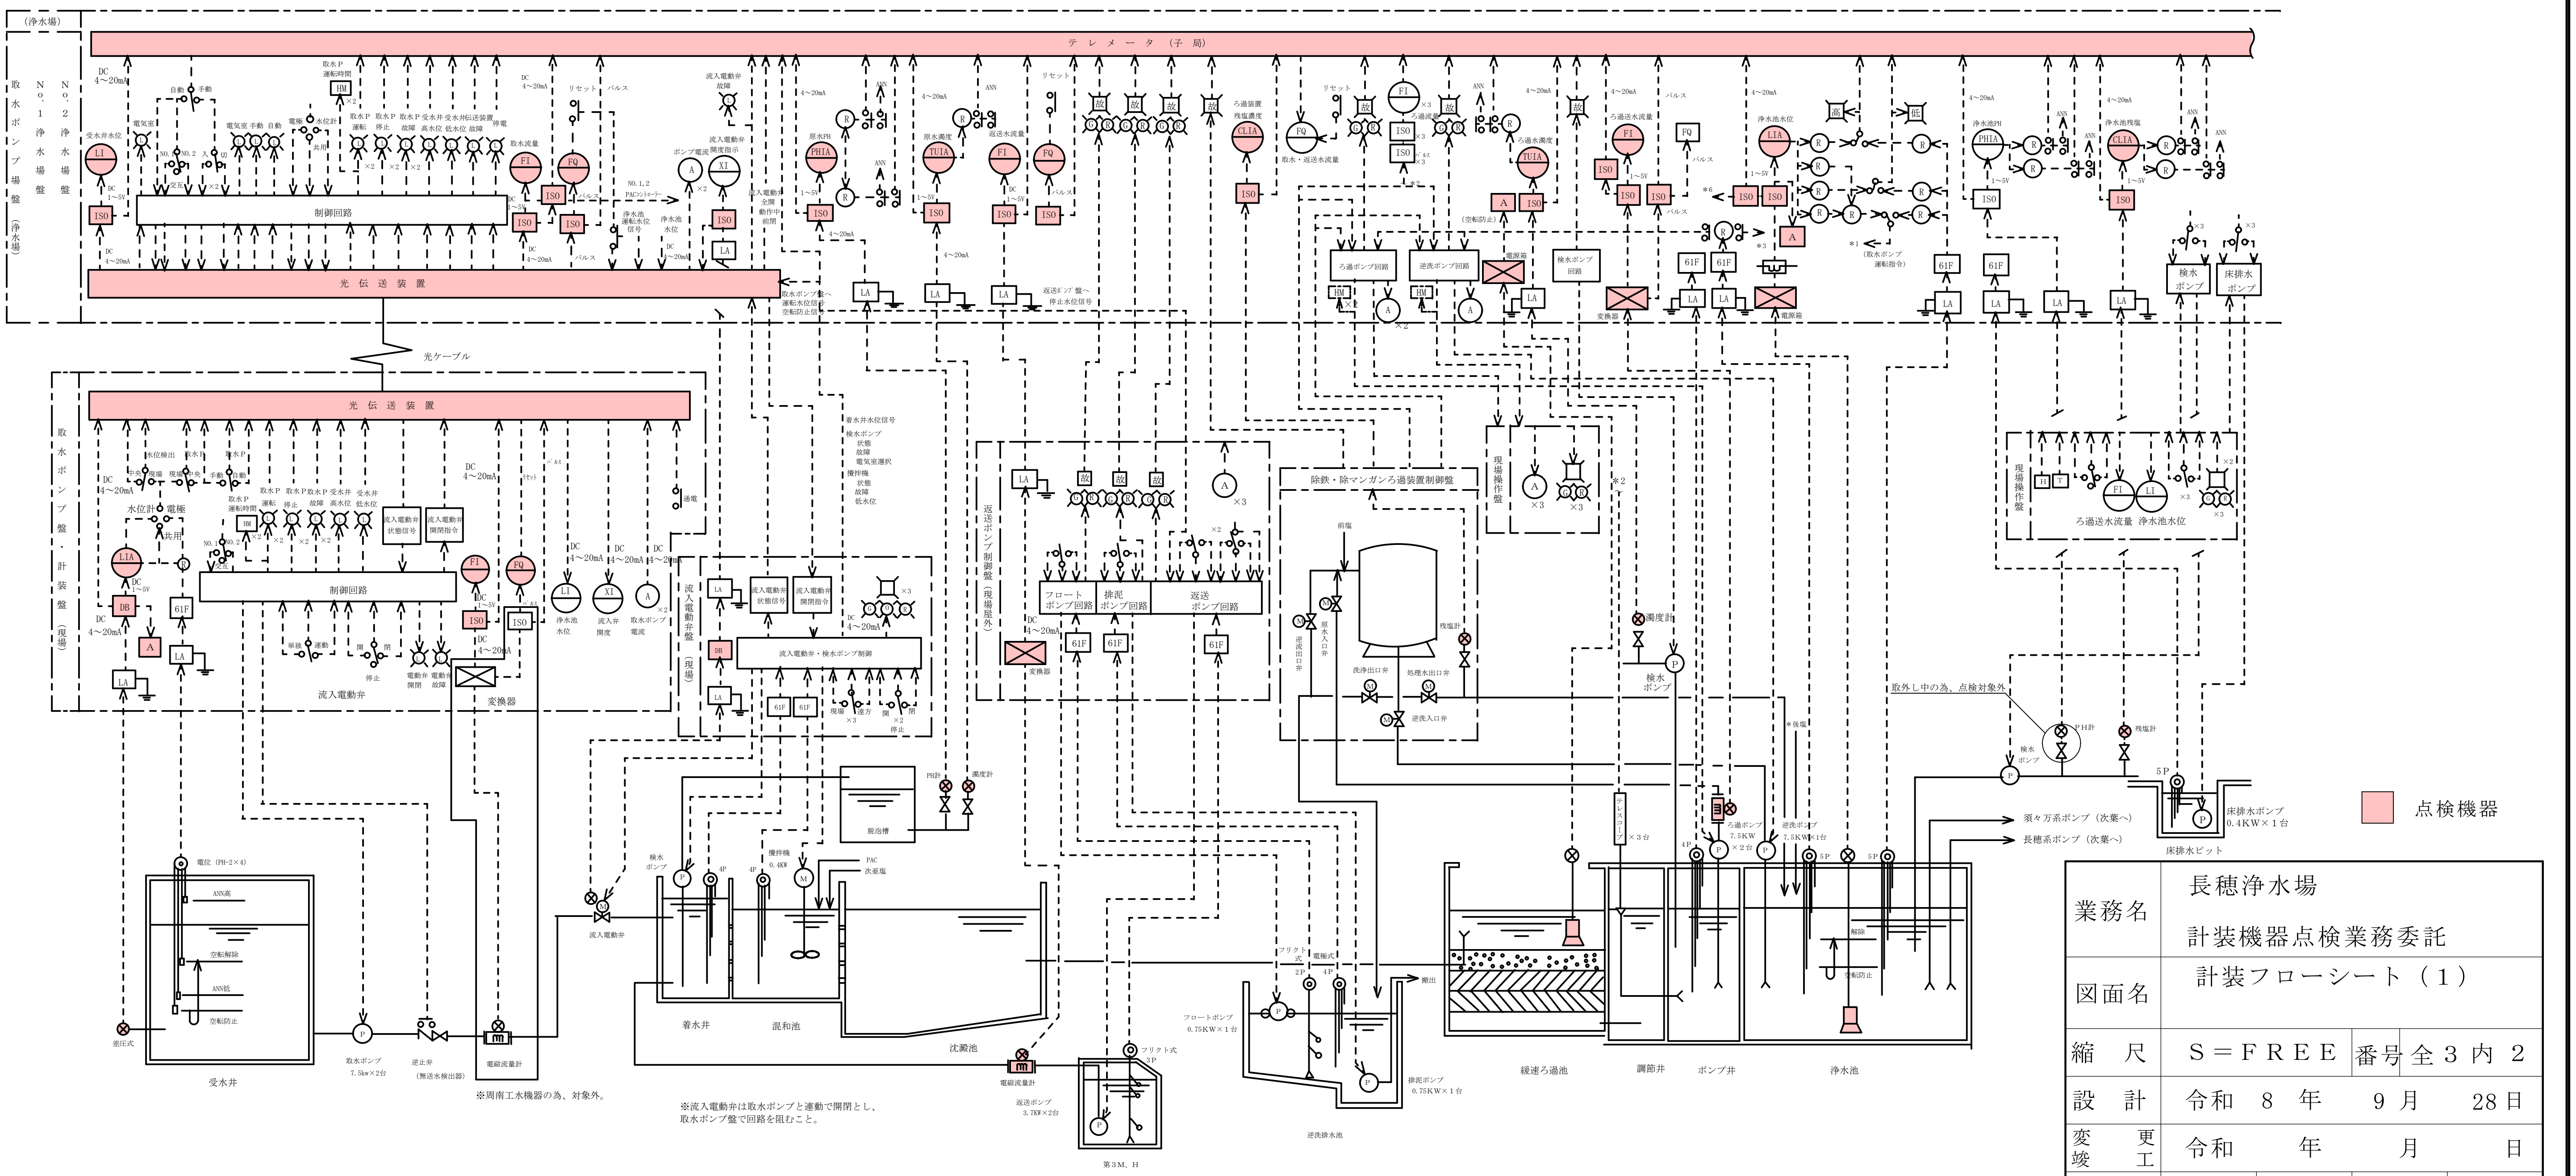

🟥 点検機器

業務名	長穂浄水場 計装機器点検業務委託			
図面名	計装フローシート（1）			
縮尺	S＝FREE	番号	全3内2	
設計	令和 8 年 9 月 28 日			
変更 竣工	令和 年 月 日			
審査	課長	課長補佐	担当係長	設計

周南市上下水道局

上下水道局	機場名称	長穂浄水場														第２須々万配水池							長穂配水池							長穂浄水場						本局					
	監視項目	次亜塩貯槽	須々万系送水ポンプ			須々万系送水電動弁			長穂系送水ポンプ			須々万系送水流量		長穂系送水流量		配水池			配水流量		テレメータ装置	計装電源	配水池			配水流量		光伝送装置	計装電源	電気室換気扇	ポンプ室換気扇	低圧配電盤フィーダ	計装電源断	テレメータ装置	無停電電源装置	パソコン	プリンター	計装電源	無停電電源装置	無停電電源装置	PCSリンク
		低液位	故障	運転／停止	運転時間	故障	全開／全閉	動作中	故障	運転／停止	運転時間	指示	積算	指示	積算	指示	高水位	低水位	指示	積算	異常	停電	指示	高水位	低水位	指示	積算	異常	停電	故障	故障	故障	故障	故障	故障	異常	異常	停電	異常	低蓄電量	異常
	ＣＲＴ	○	○×2	○×2		○×2	○×2	○×2	○×2	○×2		○		○		○	○	○	○		○	○	○	○	○	○		○	○												
プリンタ	日報				○×2						○×2		○		○	○				○			○				○														
	月報				○×2						○×2		○		○					○							○														
	年報				○×2						○×2		○		○					○							○														
	警報	○	○×2			○×2			○×2								○	○			○			○	○			○		○	○	○	○	○	○	○	○	○	○	○	○
信号識別	アナログ入力											○		○		○			○				○			○															
	接点入力	○	○×2	○×2		○×2	○×2	○×2	○×2	○×2			○		○		○	○		○	○	○		○	○		○	○	○	○	○	○	○	○	○	○	○	○	○	○	○
	積算関係				○×2						○×2		○		○					○							○														

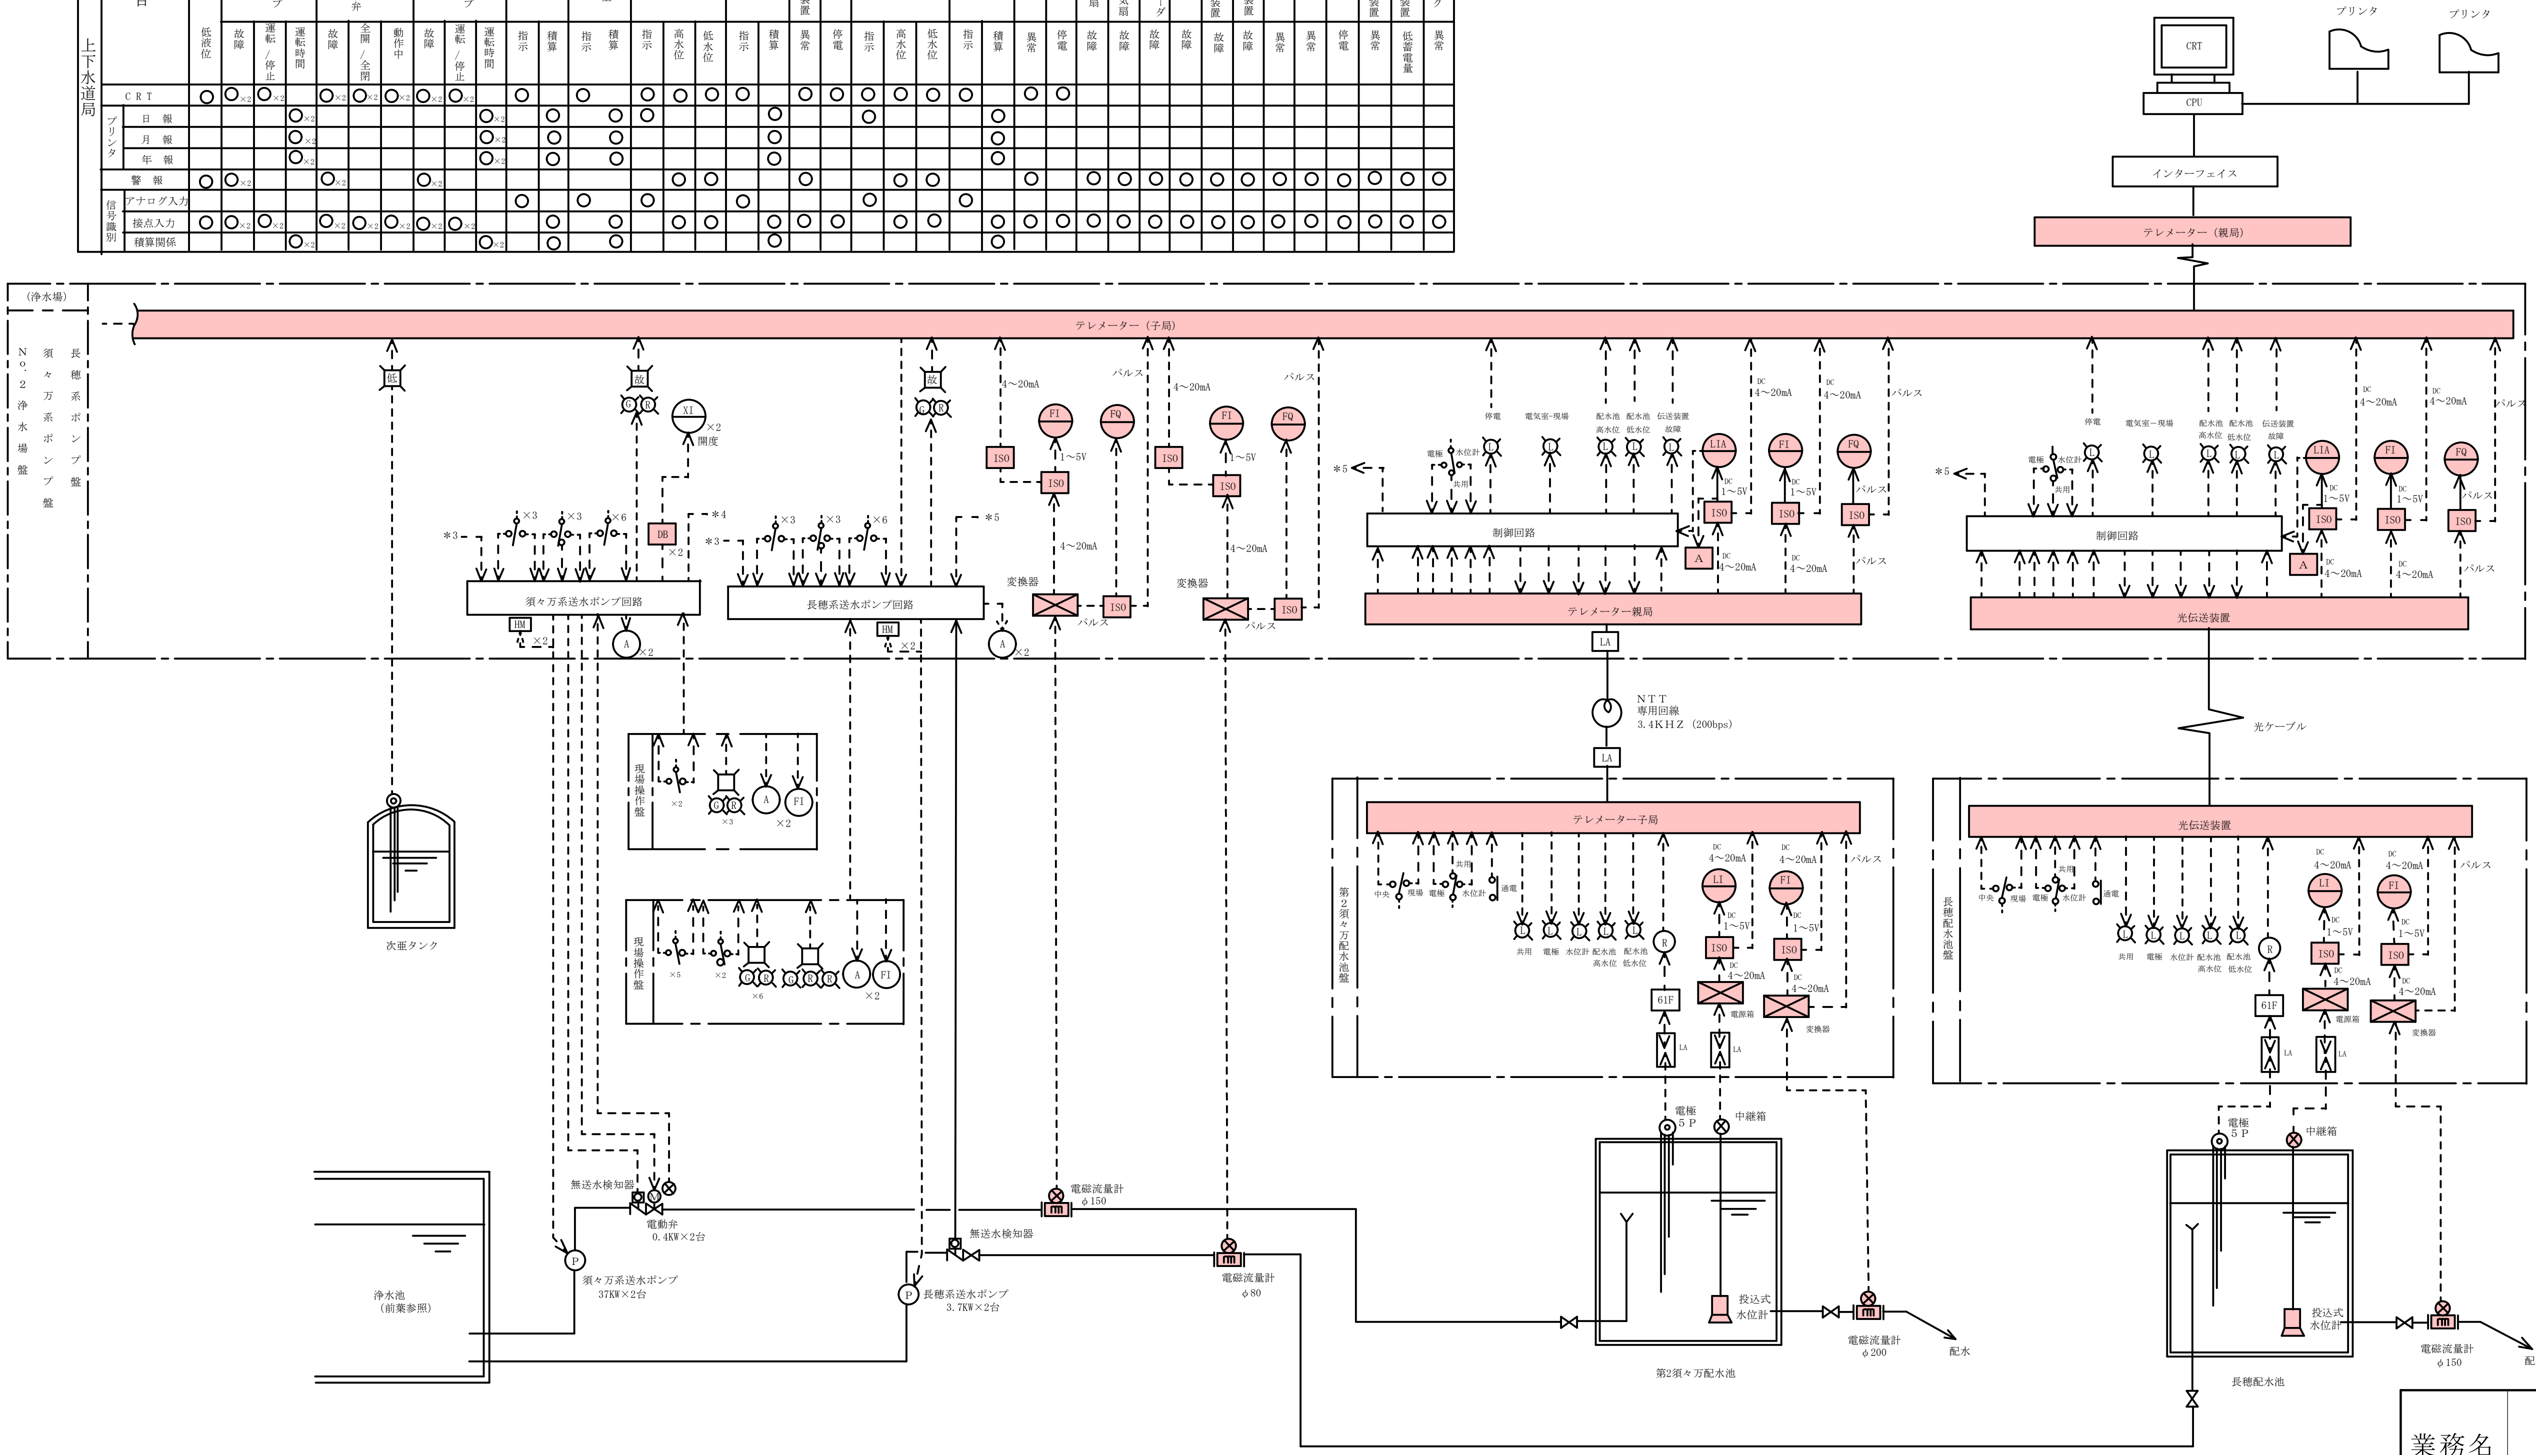

業務名	長穂浄水場 計装機器点検業務委託				
図面名	計装フローシート（２）				
縮　尺	Ｓ＝ＦＲＥＥ	番号	全３内３		
設　計	令和　8　年　9月　28日				
変更 竣工	令和　　年　　月　　日				
審　査	課　長	課長補佐	担当係長	設　計	

周南市上下水道局