

工事請負契約の締結について

下記により工事請負契約を締結することについて、周南市議会の議決に付すべき契約及び財産の取得又は処分に関する条例（平成15年周南市条例第52号）第2条の規定により、市議会の議決を求める。

平成28年2月17日 提出

周南市長 木 村 健 一 郎

記

- 1 工 事 名 (仮称) 新徳山駅ビル及び付帯駐車場棟建築主体工事
- 2 工 事 場 所 周南市御幸通2丁目28番地外
- 3 工 期 本契約を成立させる旨の意思表示をした日の翌日から
平成29年9月15日まで
- 4 契 約 金 額 ￥2,676,240,000-
- 5 請 負 者 広成建設・洋林建設特定建設工事共同企業体
代表者
山口市小郡下郷1329番地17
広成建設株式会社山口支店
執行役員支店長 安田 憲彰
- 6 契 約 の 方 法 条件付一般競争入札

(参 考)

1 工 事 概 要

(1) 工 事 名

(仮称) 新徳山駅ビル及び付帯駐車場棟建築主体工事

(2) 建物概要

ア 構 造	新徳山駅ビル	鉄骨造4階建て
	駐車場	鉄骨造3階建て
イ 延べ面積	新徳山駅ビル	5,256.42 m ² (既存209.33 m ²)
	駐車場	4,027.92 m ²
ウ その他	駐輪場等	

(3) 別途工事


- ア 電気設備工事
- イ 空調設備工事
- ウ 機械設備工事

2 入 札 の 状 況


- (1) 応札者数 1者
- (2) 予定価格 2,731,968,000円 (税込み)
- (3) 落札率 97.96%




位置図

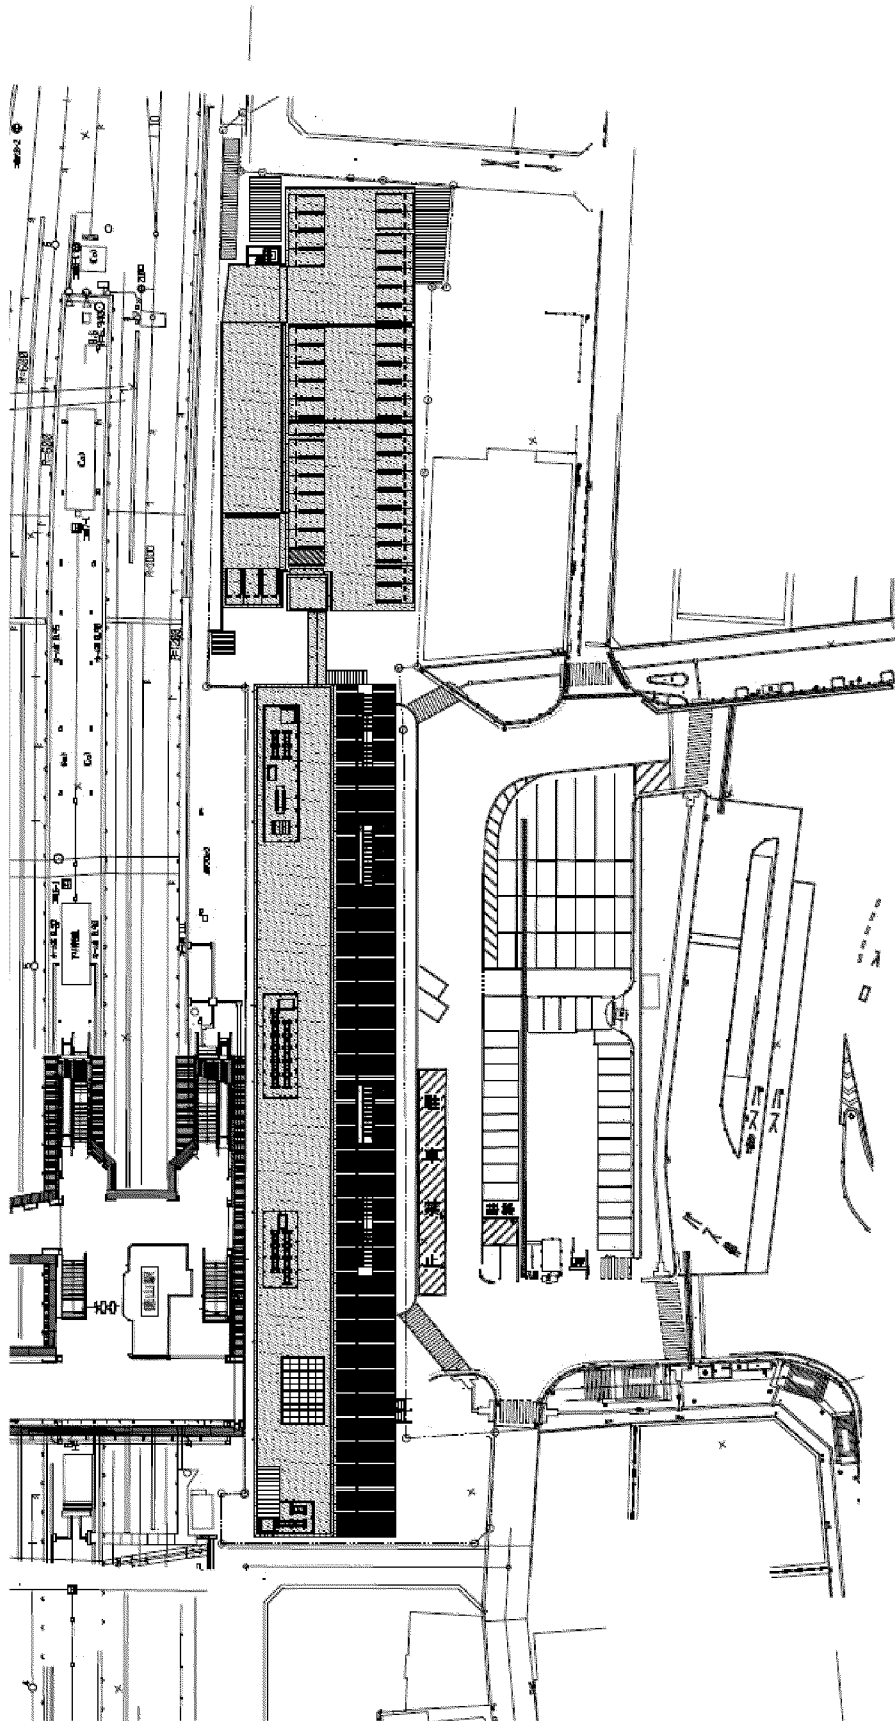


配置図

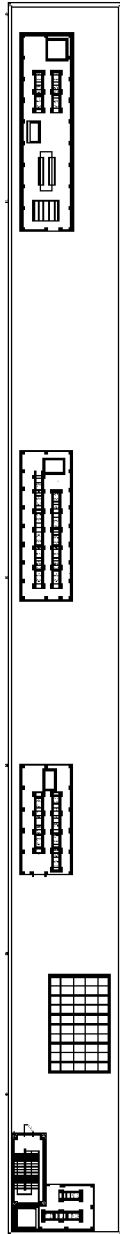


駅ビル 2階平面図

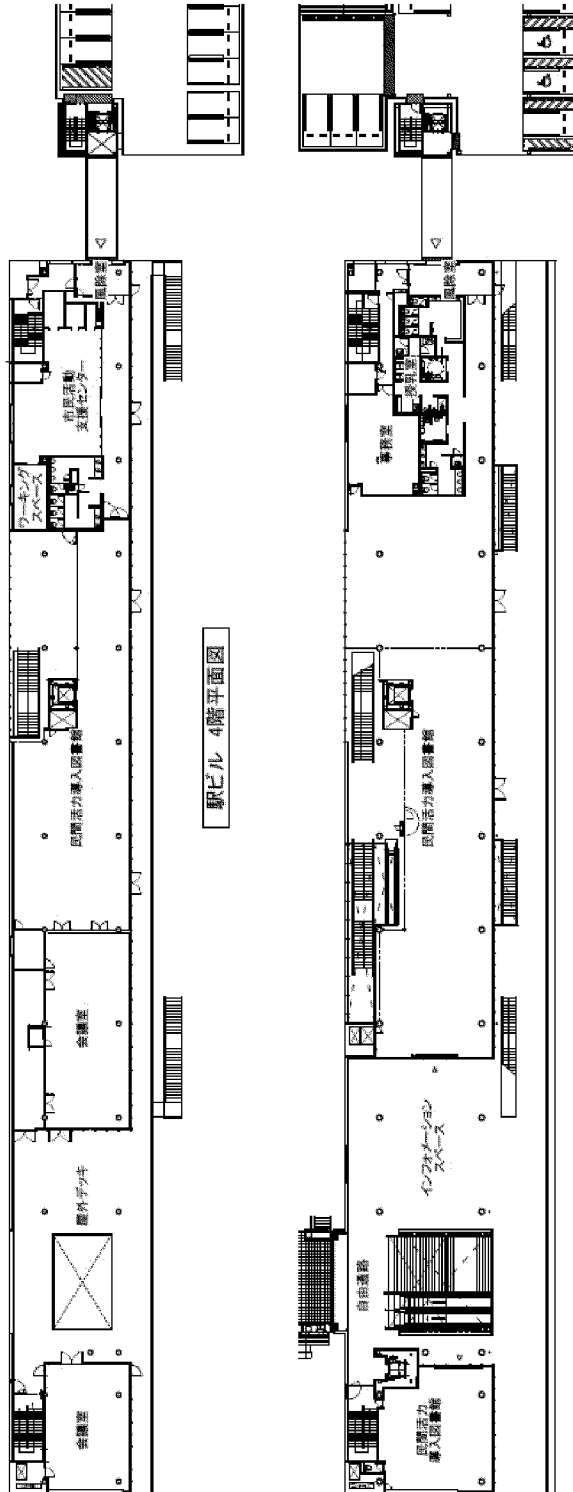


駅ビル 4階平面図

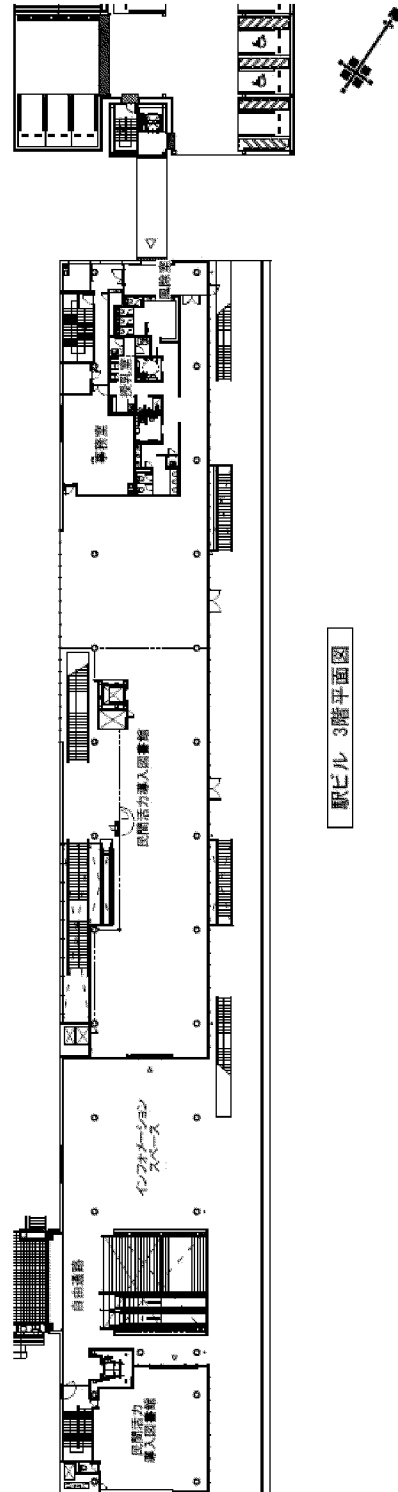

駅ビル 3階平面図

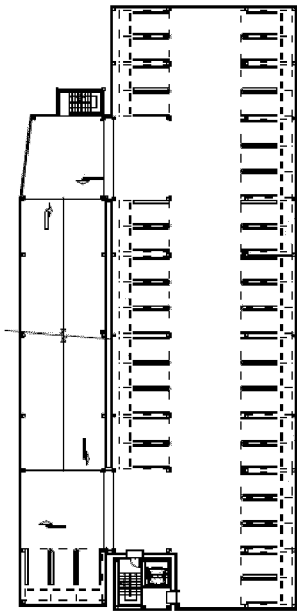


駐車場 2階平面図

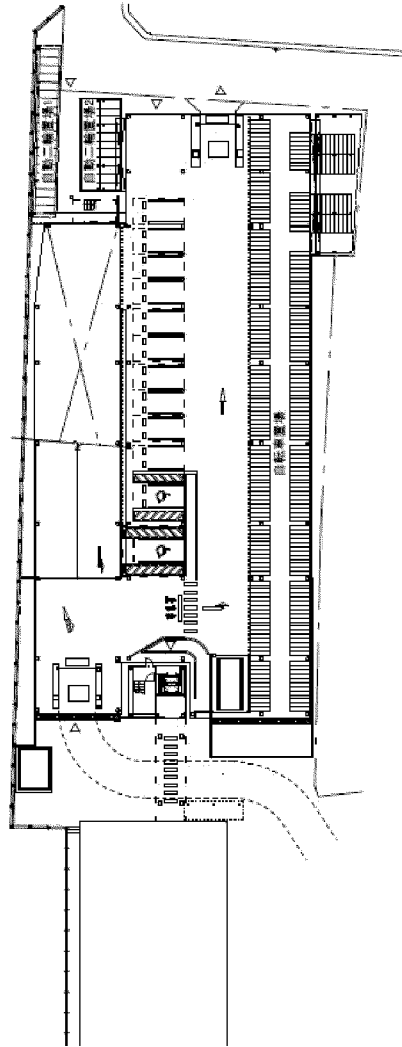


駐車場 1階平面図



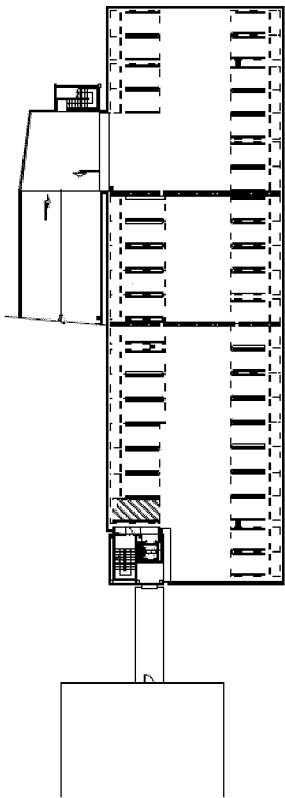


駐車場 2階平面図

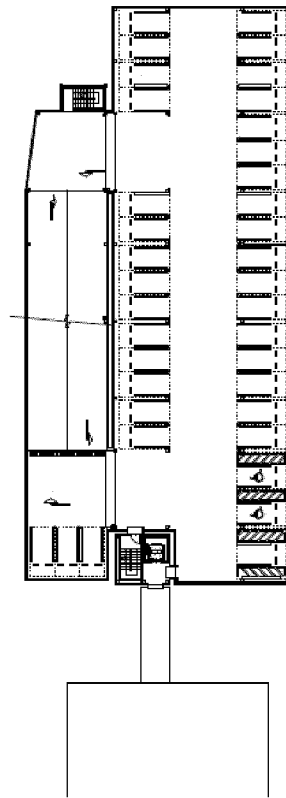


駐車場 3階平面図




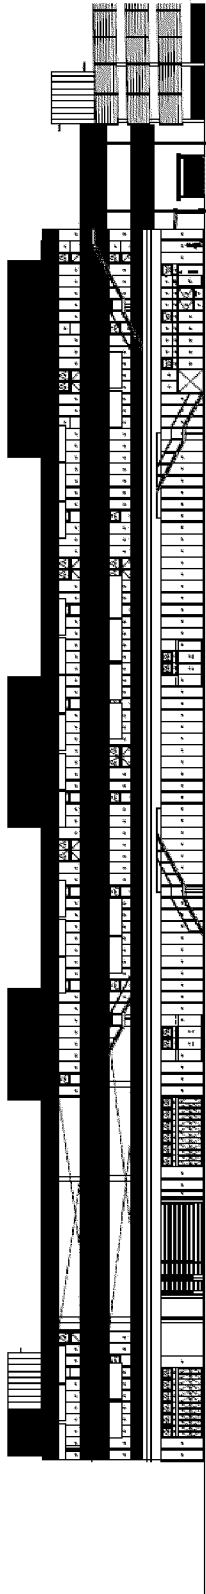


駅ビル 北立面図

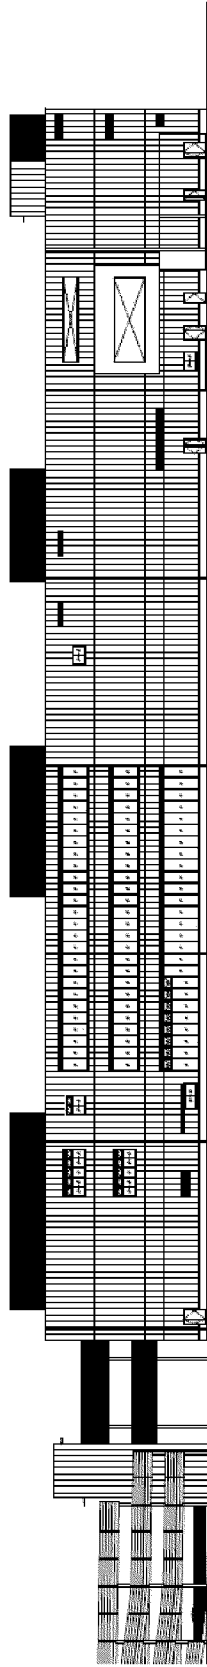


駅ビル 南立面図

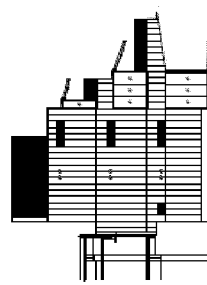


駅ビル 東立面図

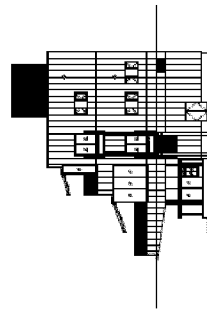


駅ビル 西立面図

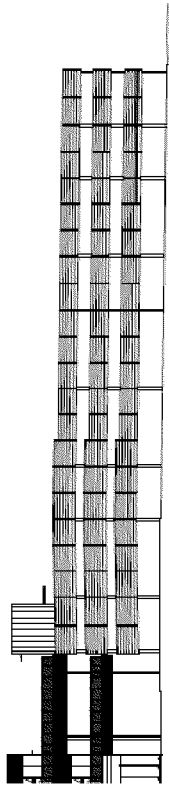


駐車場 北側立面図

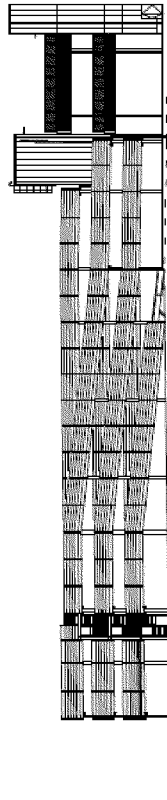

駐車場 南側立面図

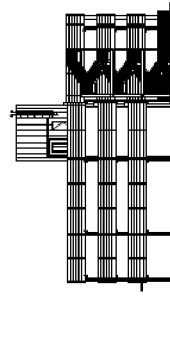

駐車場 西側立面図

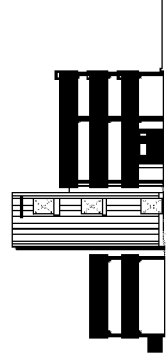

駐車場 東側立面図