
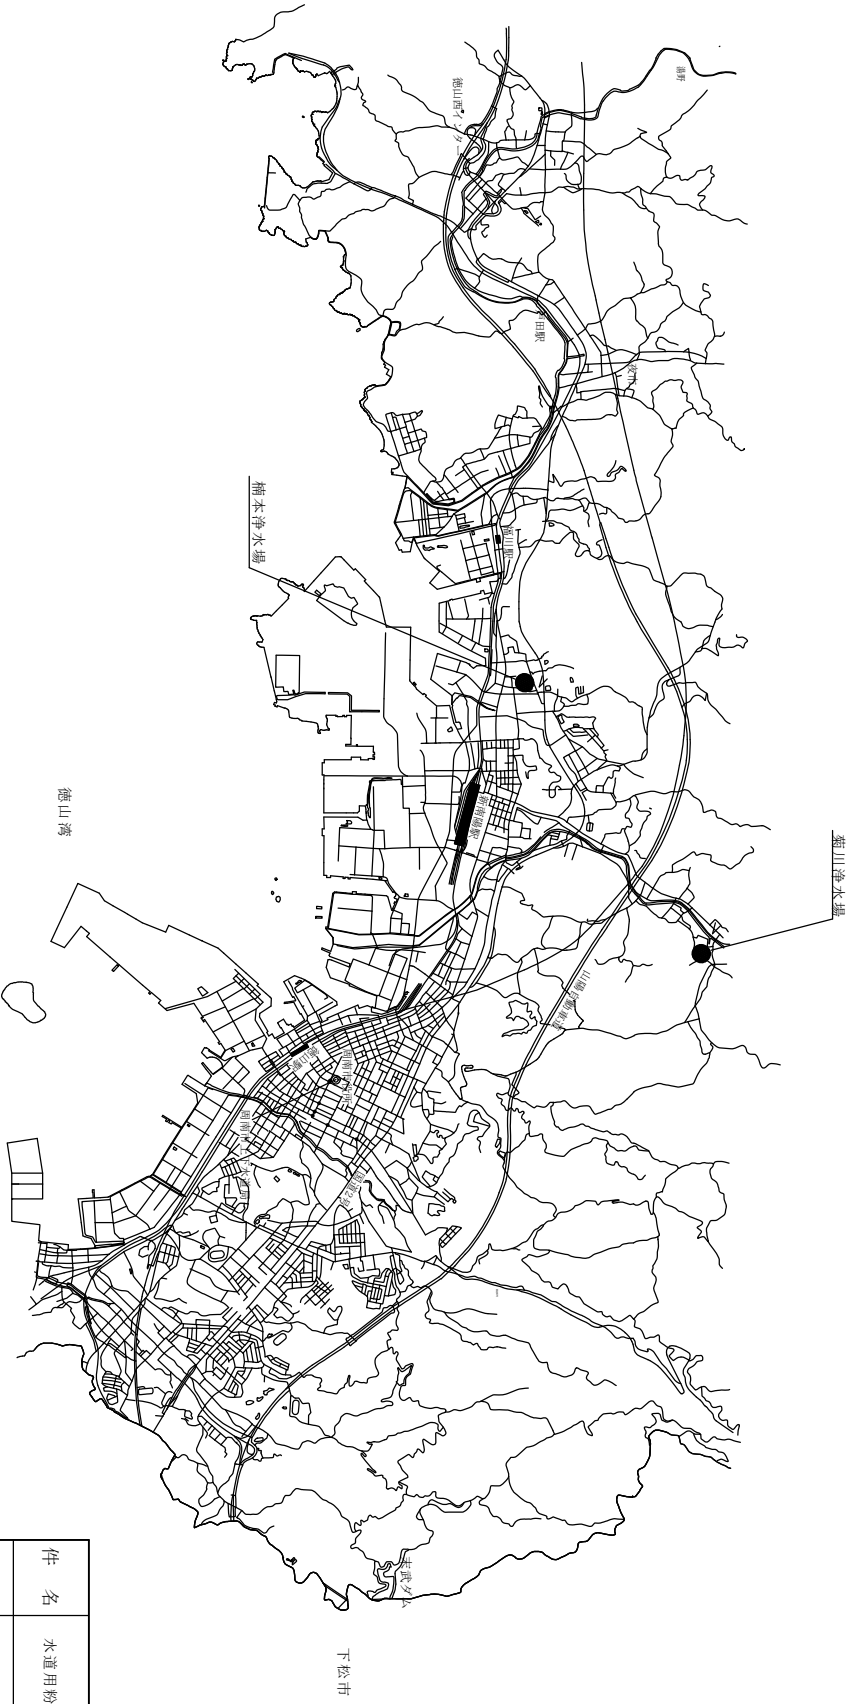


位置図 S=FREE

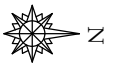

件名	水道用粉未活性炭 (50% ウェット)			
図面名	位置図			
縮尺	FREE	番号	全1内1	
設計	令和8年	4月	1日	
変更	令和	年	月	日
審査	課長	課長補佐	担当係長	設計

周南市上下水道局