位　置　図

S=Free

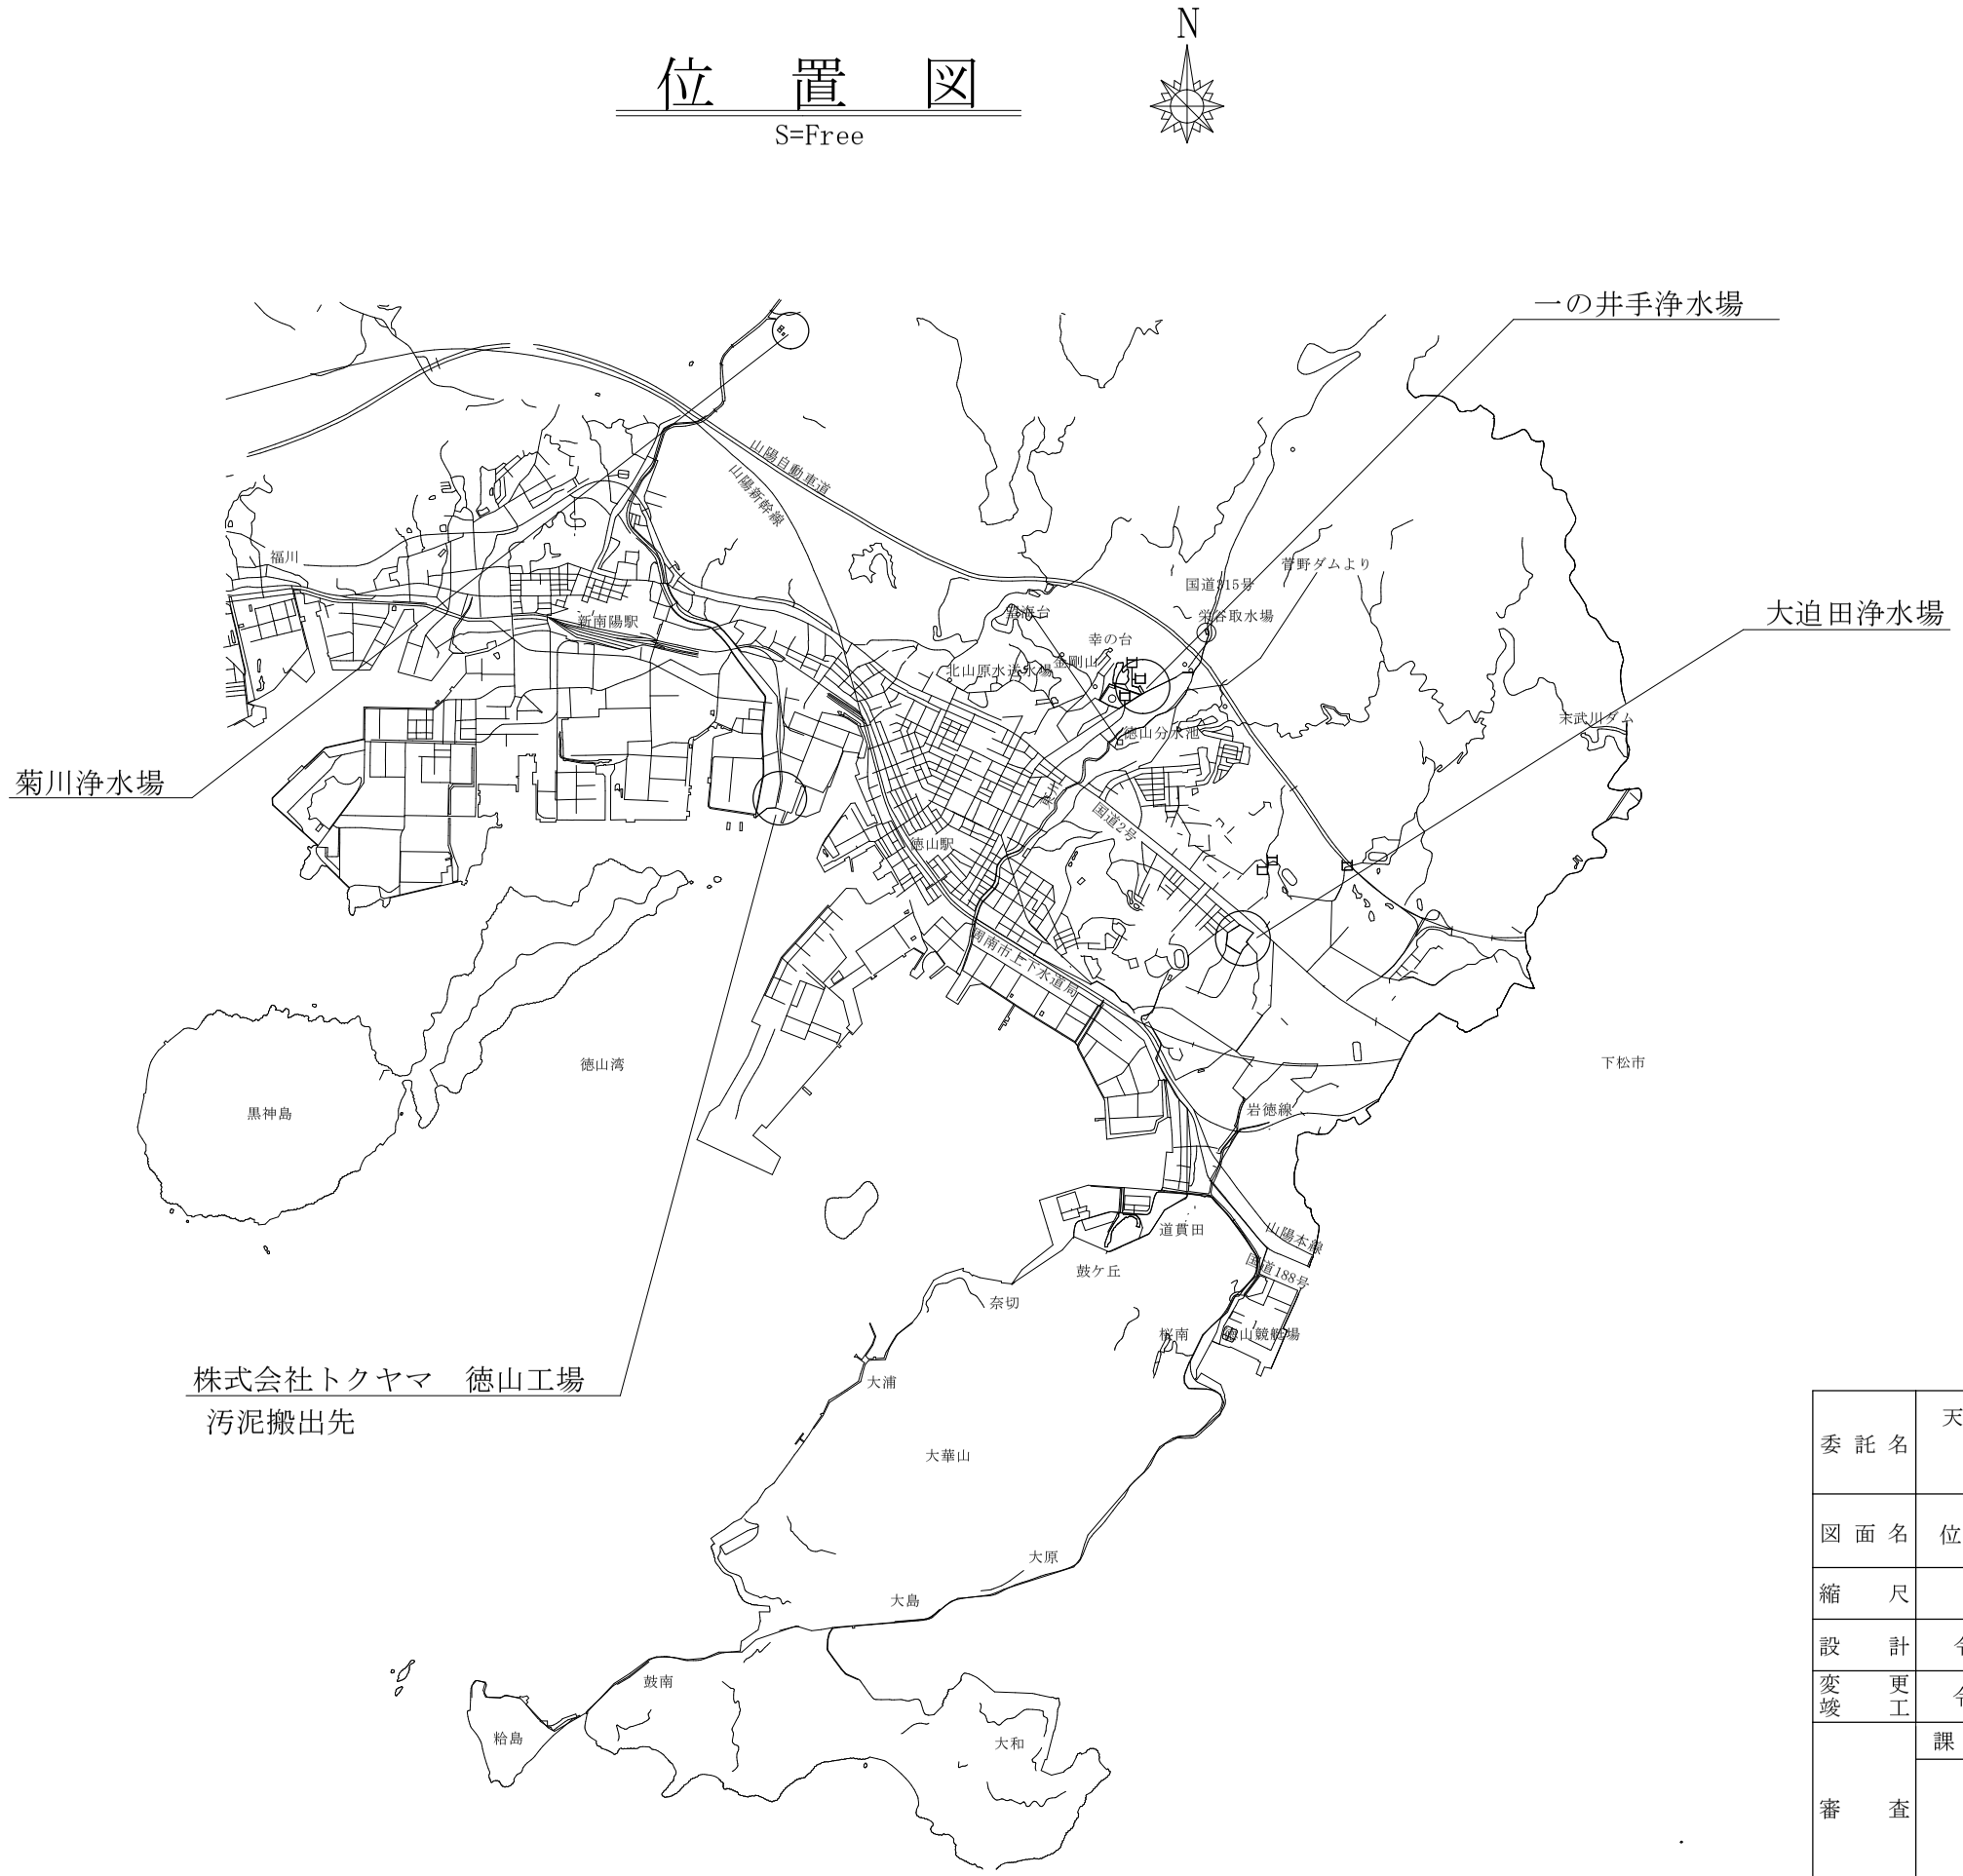

委託名	天日乾燥処理済み 乾燥汚泥搬出業務委託			
図面名	位置図			
縮尺	図示	番号	全 1 内 1	
設計	令和　8 年　3 月　25 日			
変更 竣工	令和　　年　　月　　日			
審査	課長	課長補佐	担当係長	設計

周南市上下水道局