

1 1階及び2階平面計画 設計（変更案）

変更箇所一覧表

番号	階	変更箇所
1	1階	シビックプラットホーム北側配置変更
2		シビックプラットホーム南側配置変更
3		庁舎棟北側トイレ位置変更
4		屋外倉庫の形状変更
5	2階	シビックプラットホーム北側配置変更
6		シビックプラットホーム南側配置変更
7		庁舎棟北側トイレ位置変更
8		南側階段横トイレ設置
9		公用車駐車場の形状変更

1 1階及び2階平面計画 設計(変更案)


T-10

T-9

T-8


T-7

T3路線

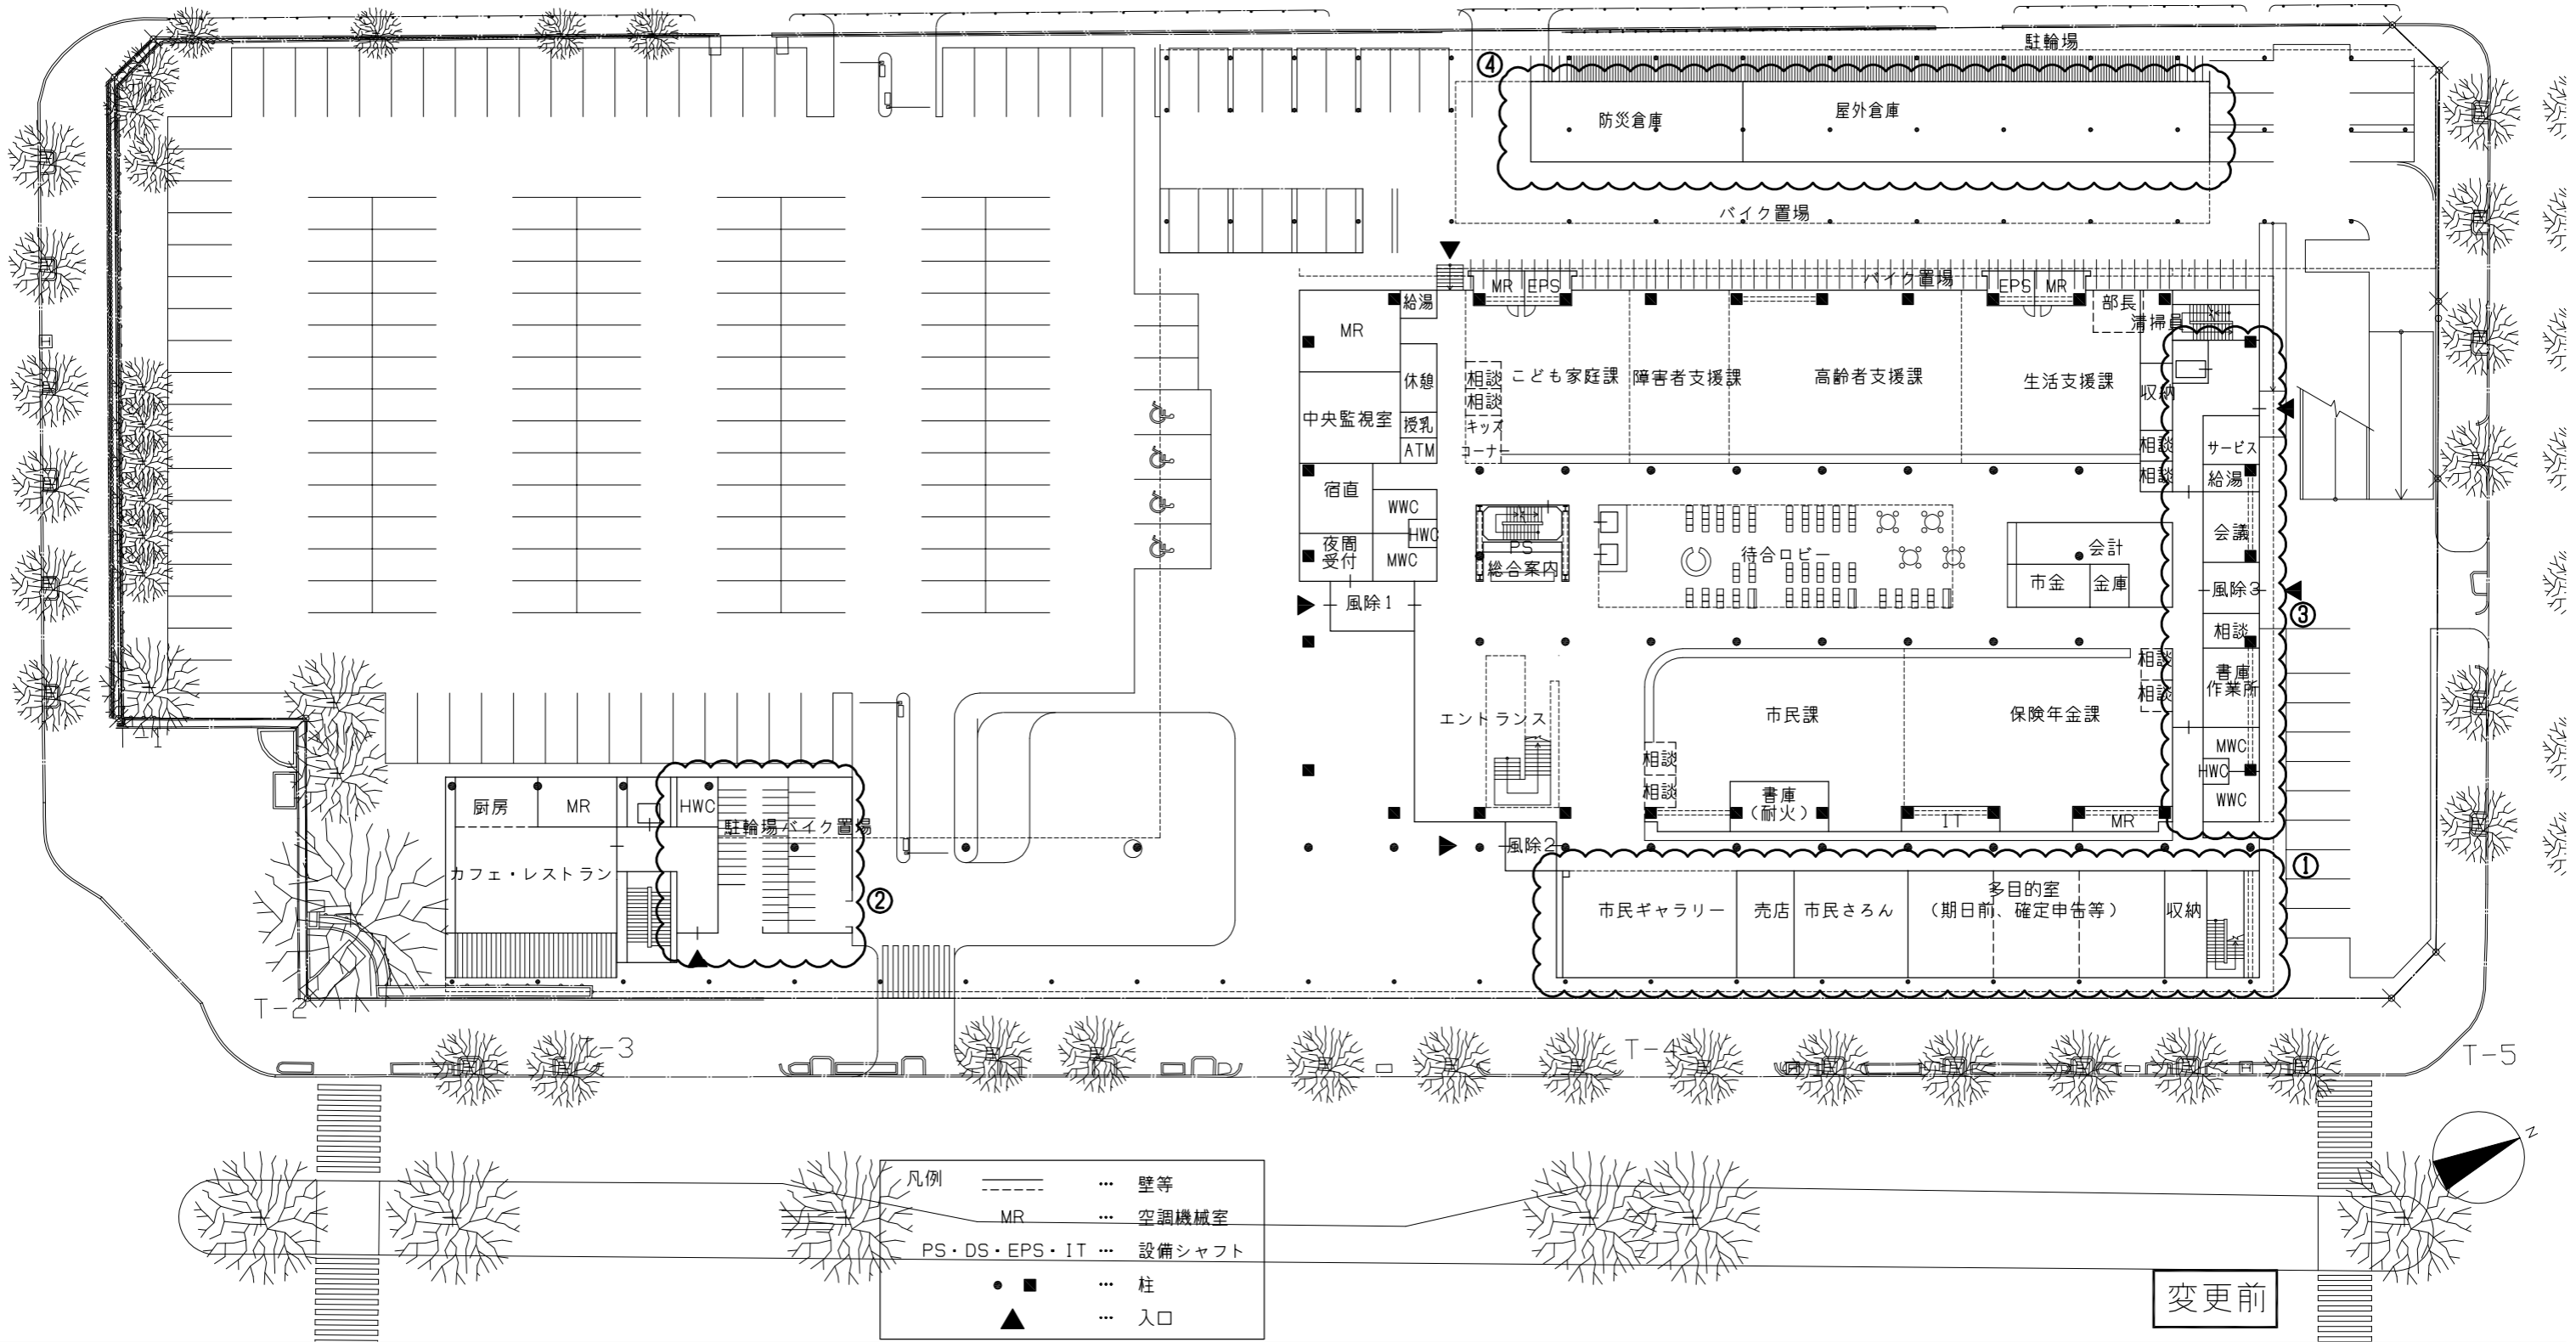


変更前

1 1階及び2階平面計画 設計（変更案）

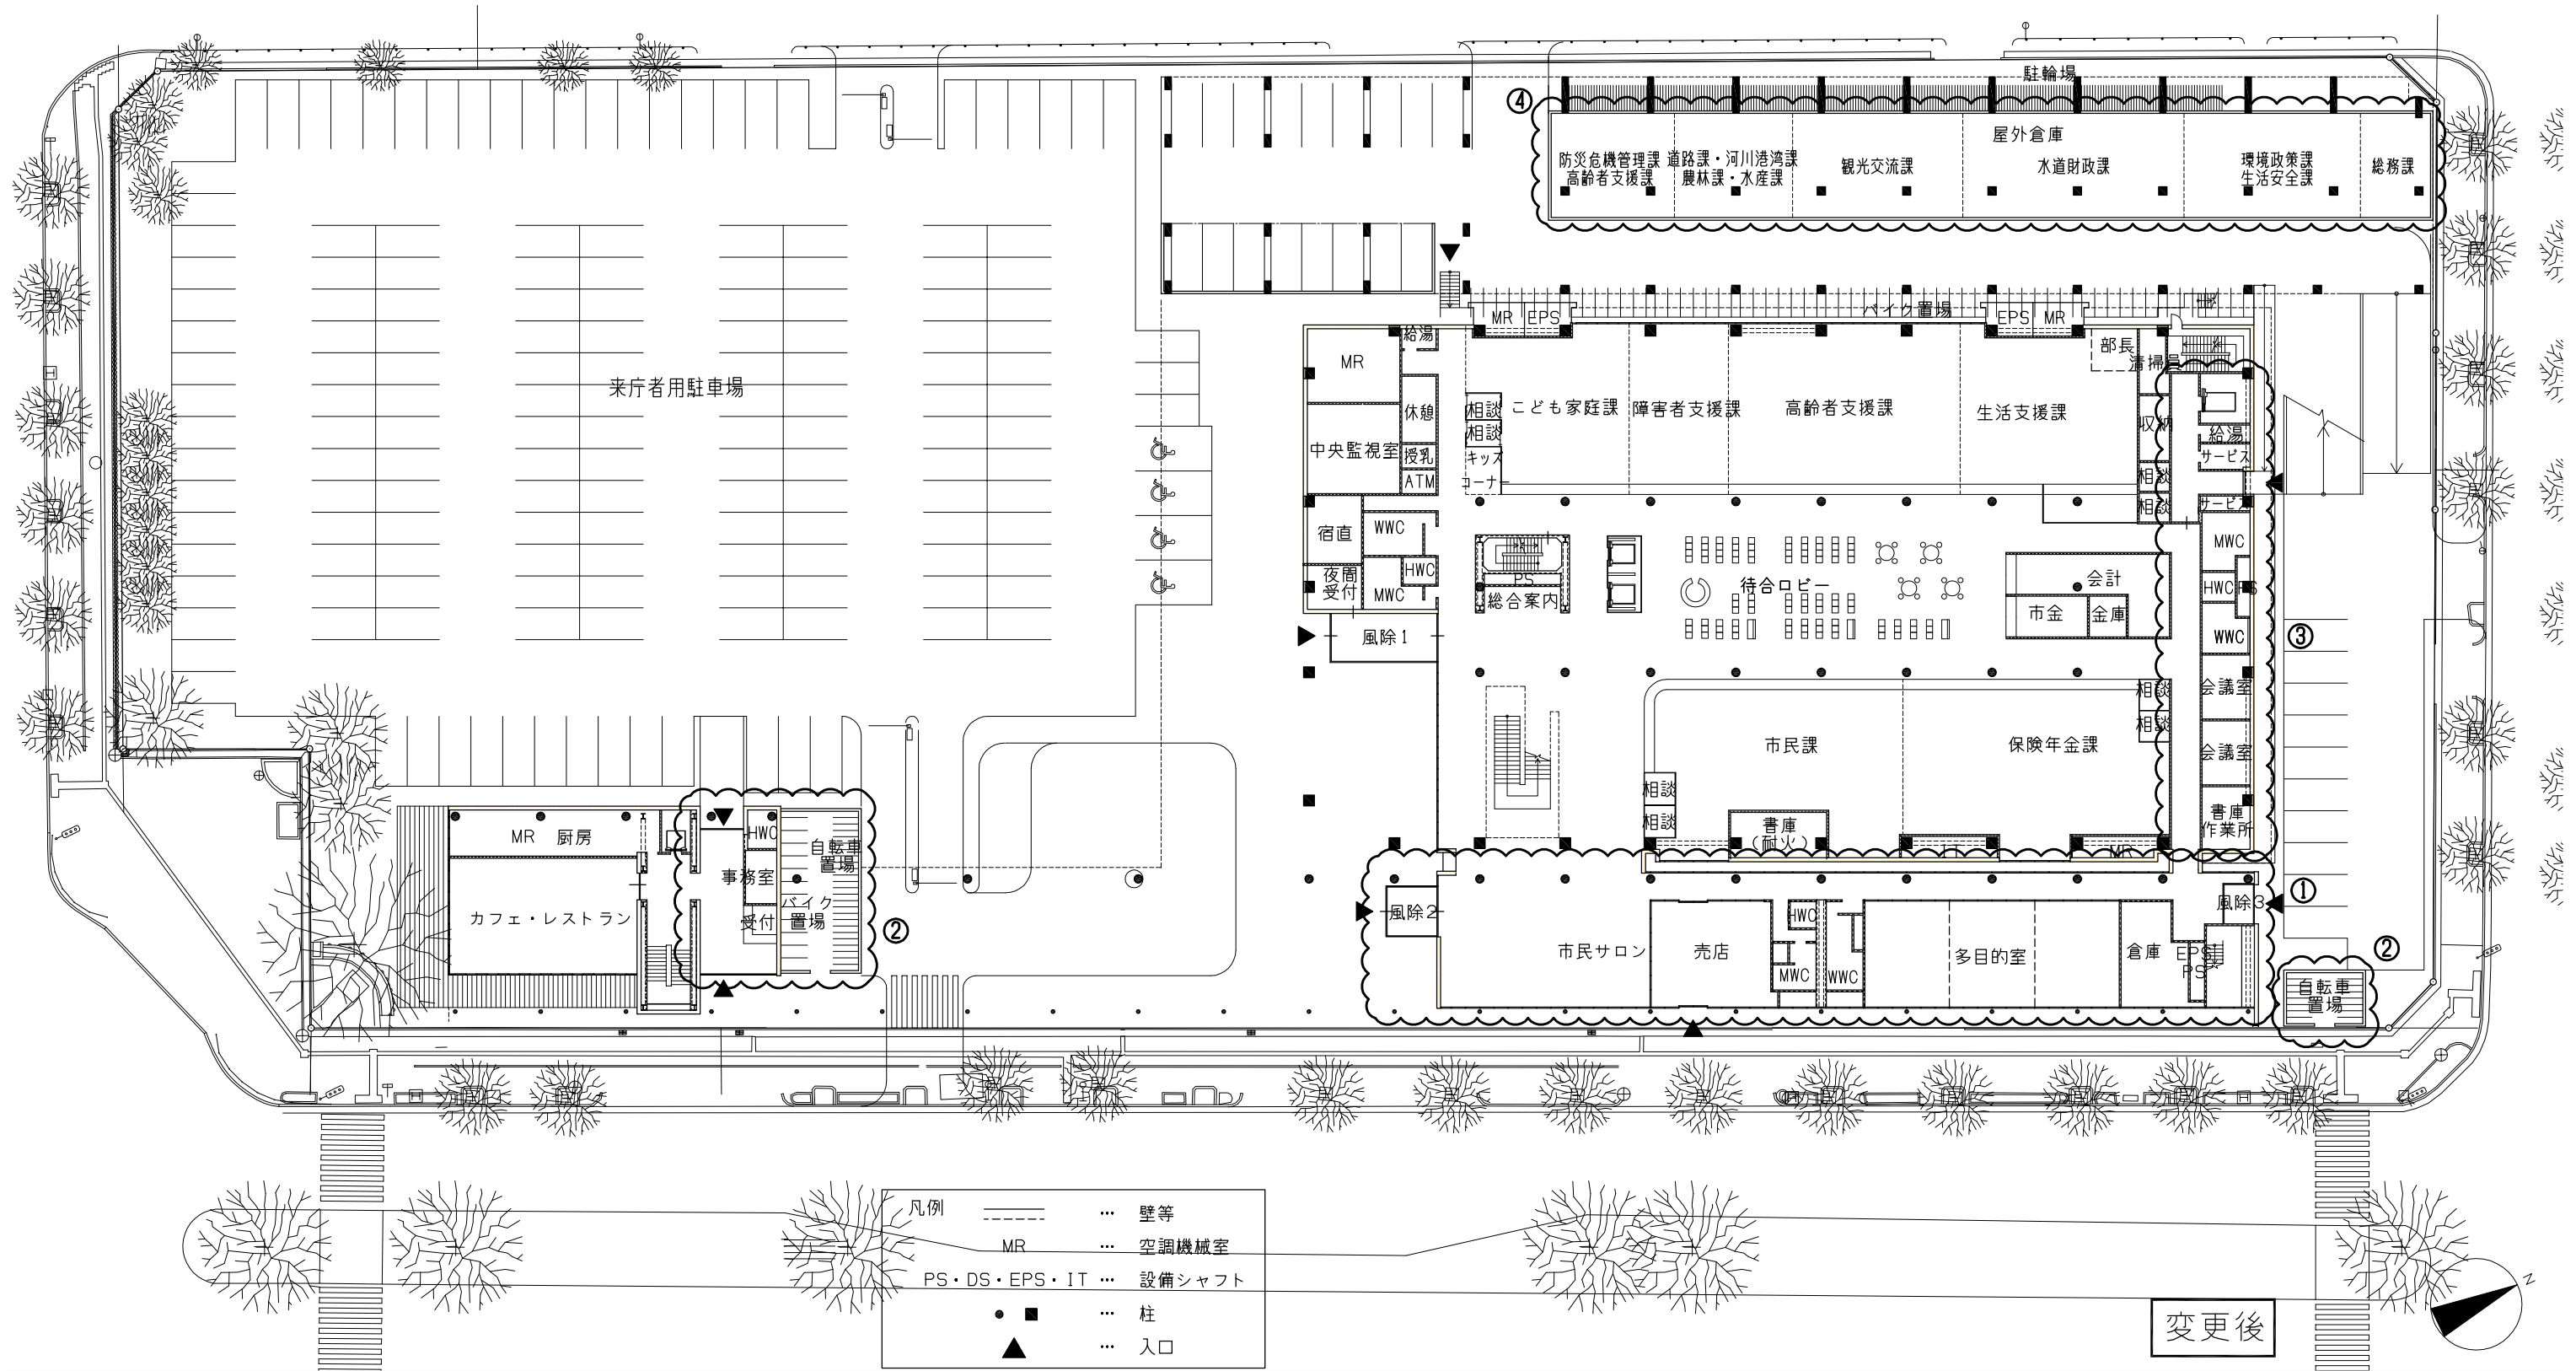


1 1階及び2階平面計画 設計（変更案）

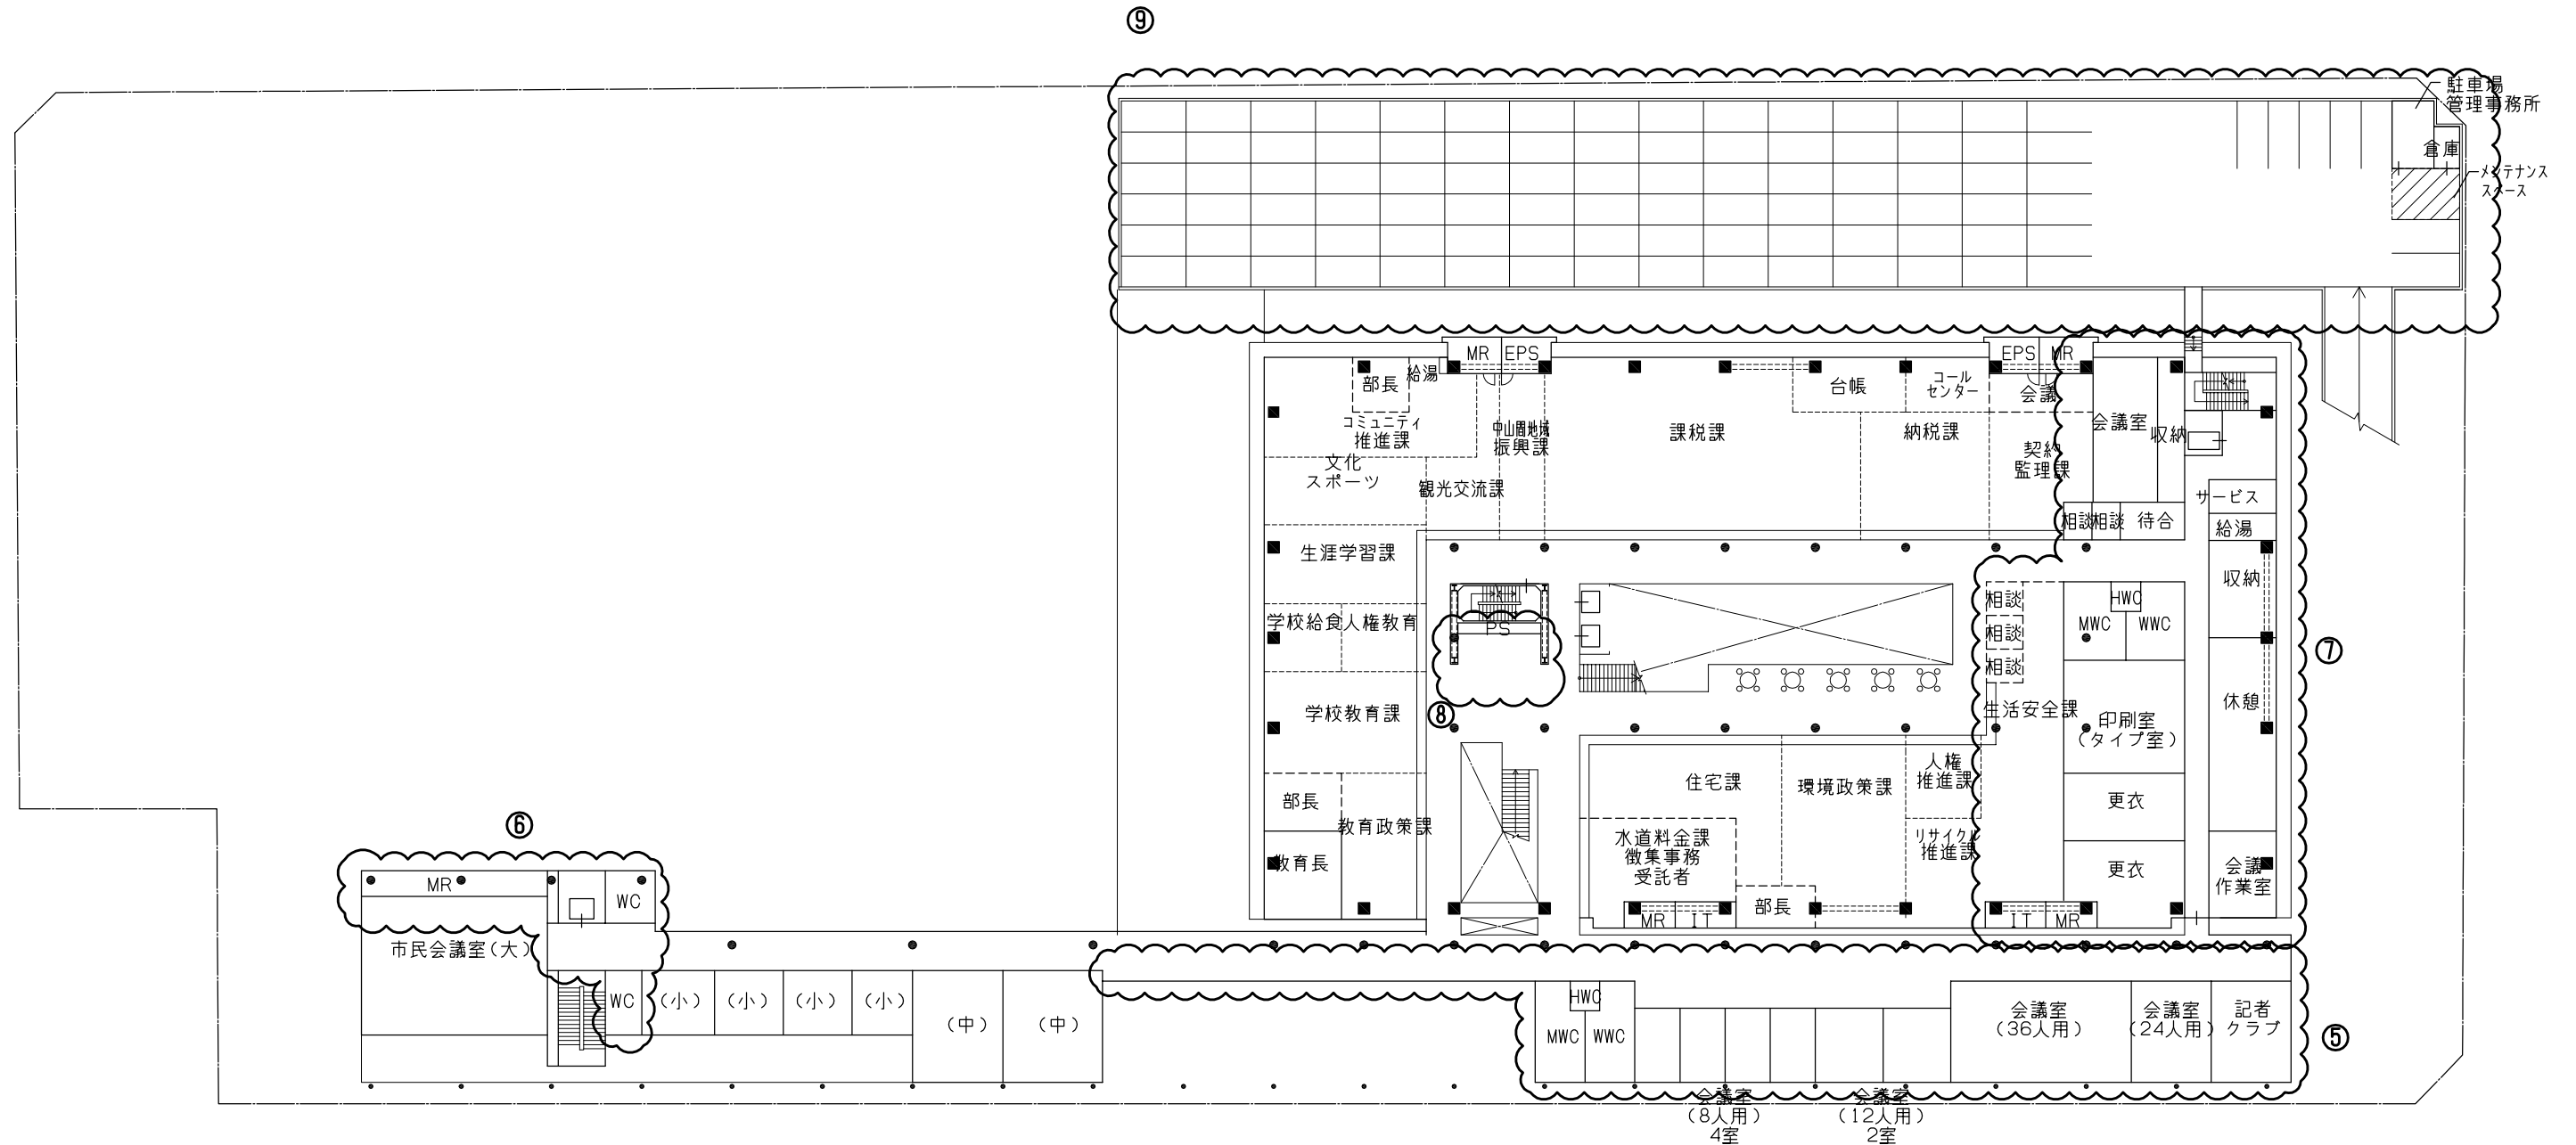

- 凡例
- 壁等
  - MR 空調機械室
  - PS・DS・EPS・IT 設備シャフト
  - ■ 柱
  - ▲ 入口


変更前

1 1階及び2階平面計画 設計（変更案）

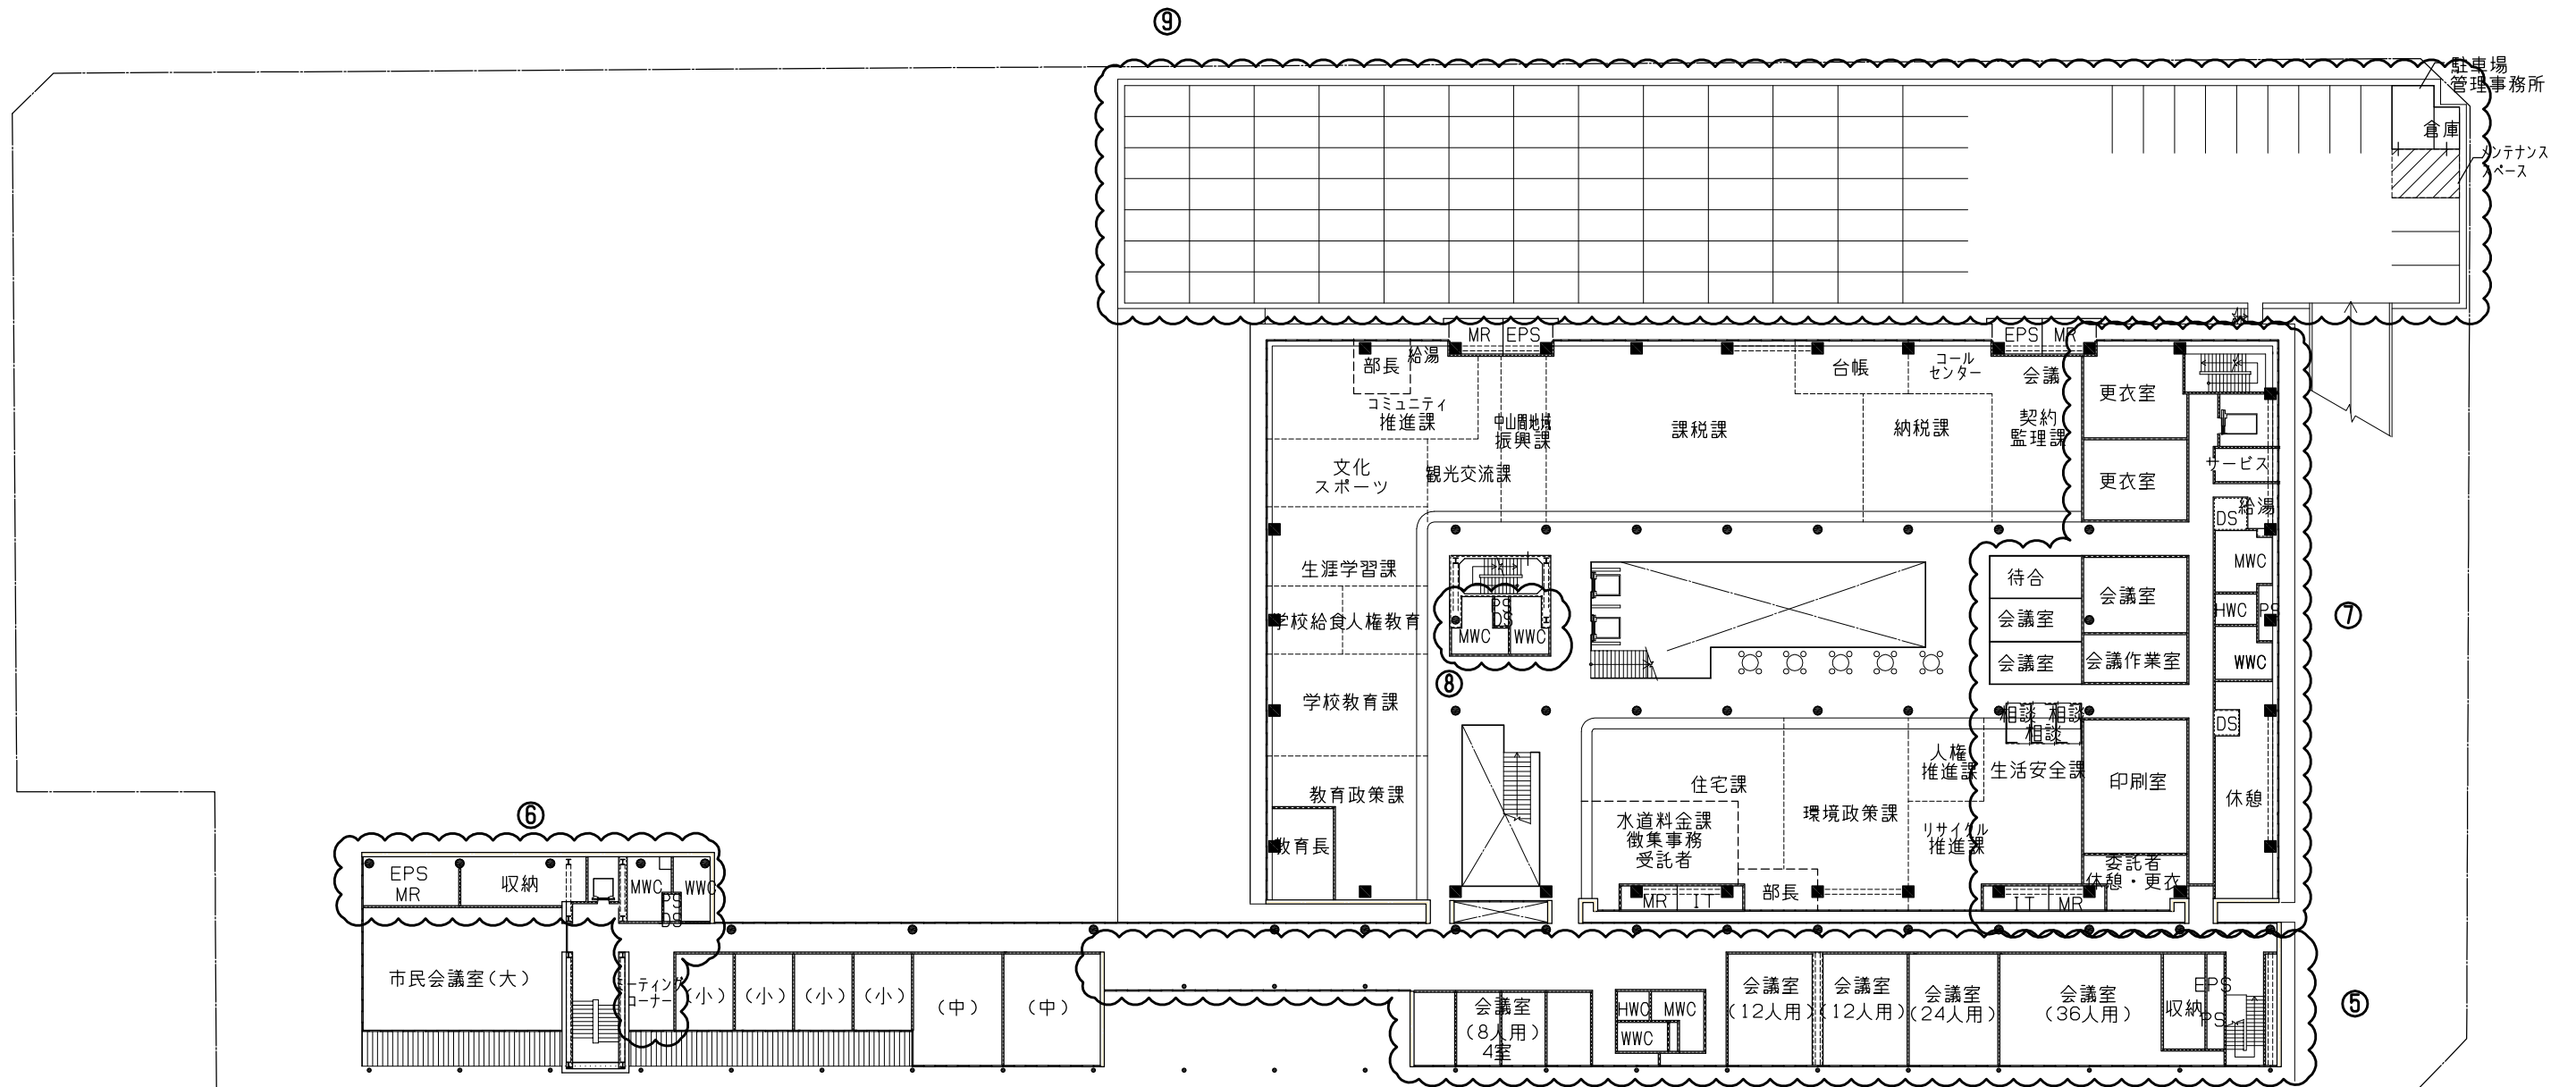


変更後

1 1階及び2階平面計画 設計（変更案）

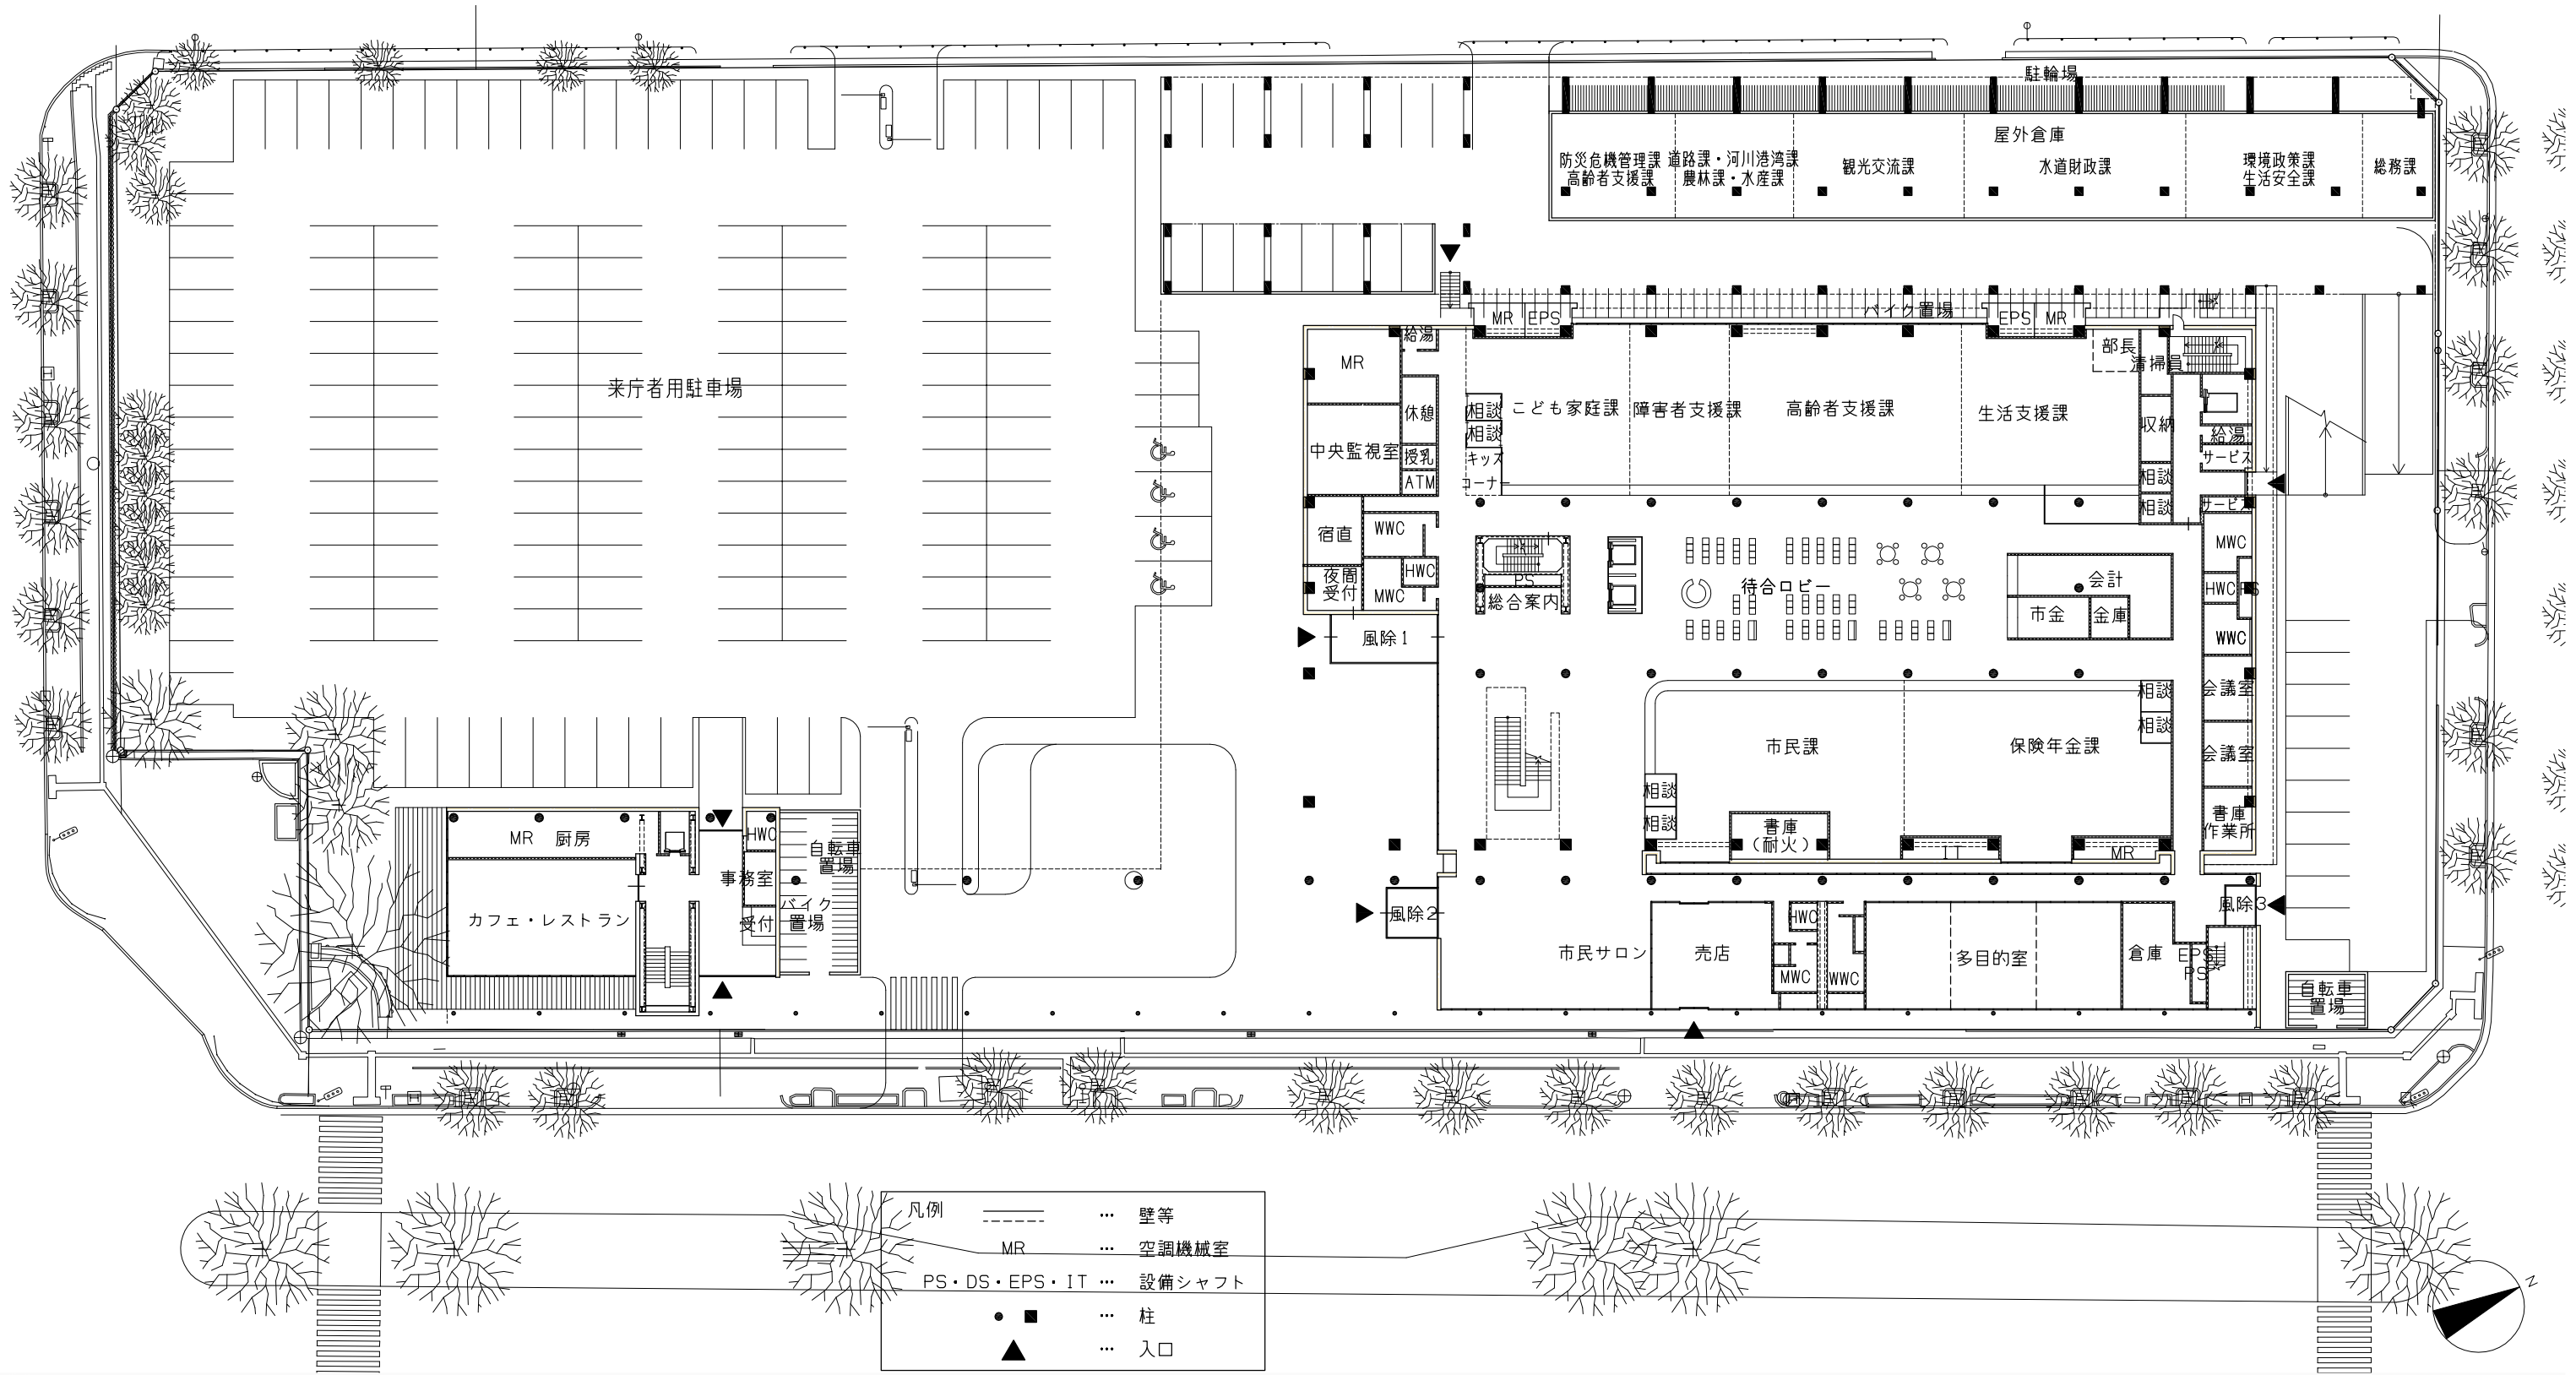

凡例	
---	... 壁等
MR	... 空調機械室
PS・DS・EPS・IT	... 設備シャフト
● ■	... 柱
▲	... 入口

1 1階及び2階平面計画 設計（変更案）

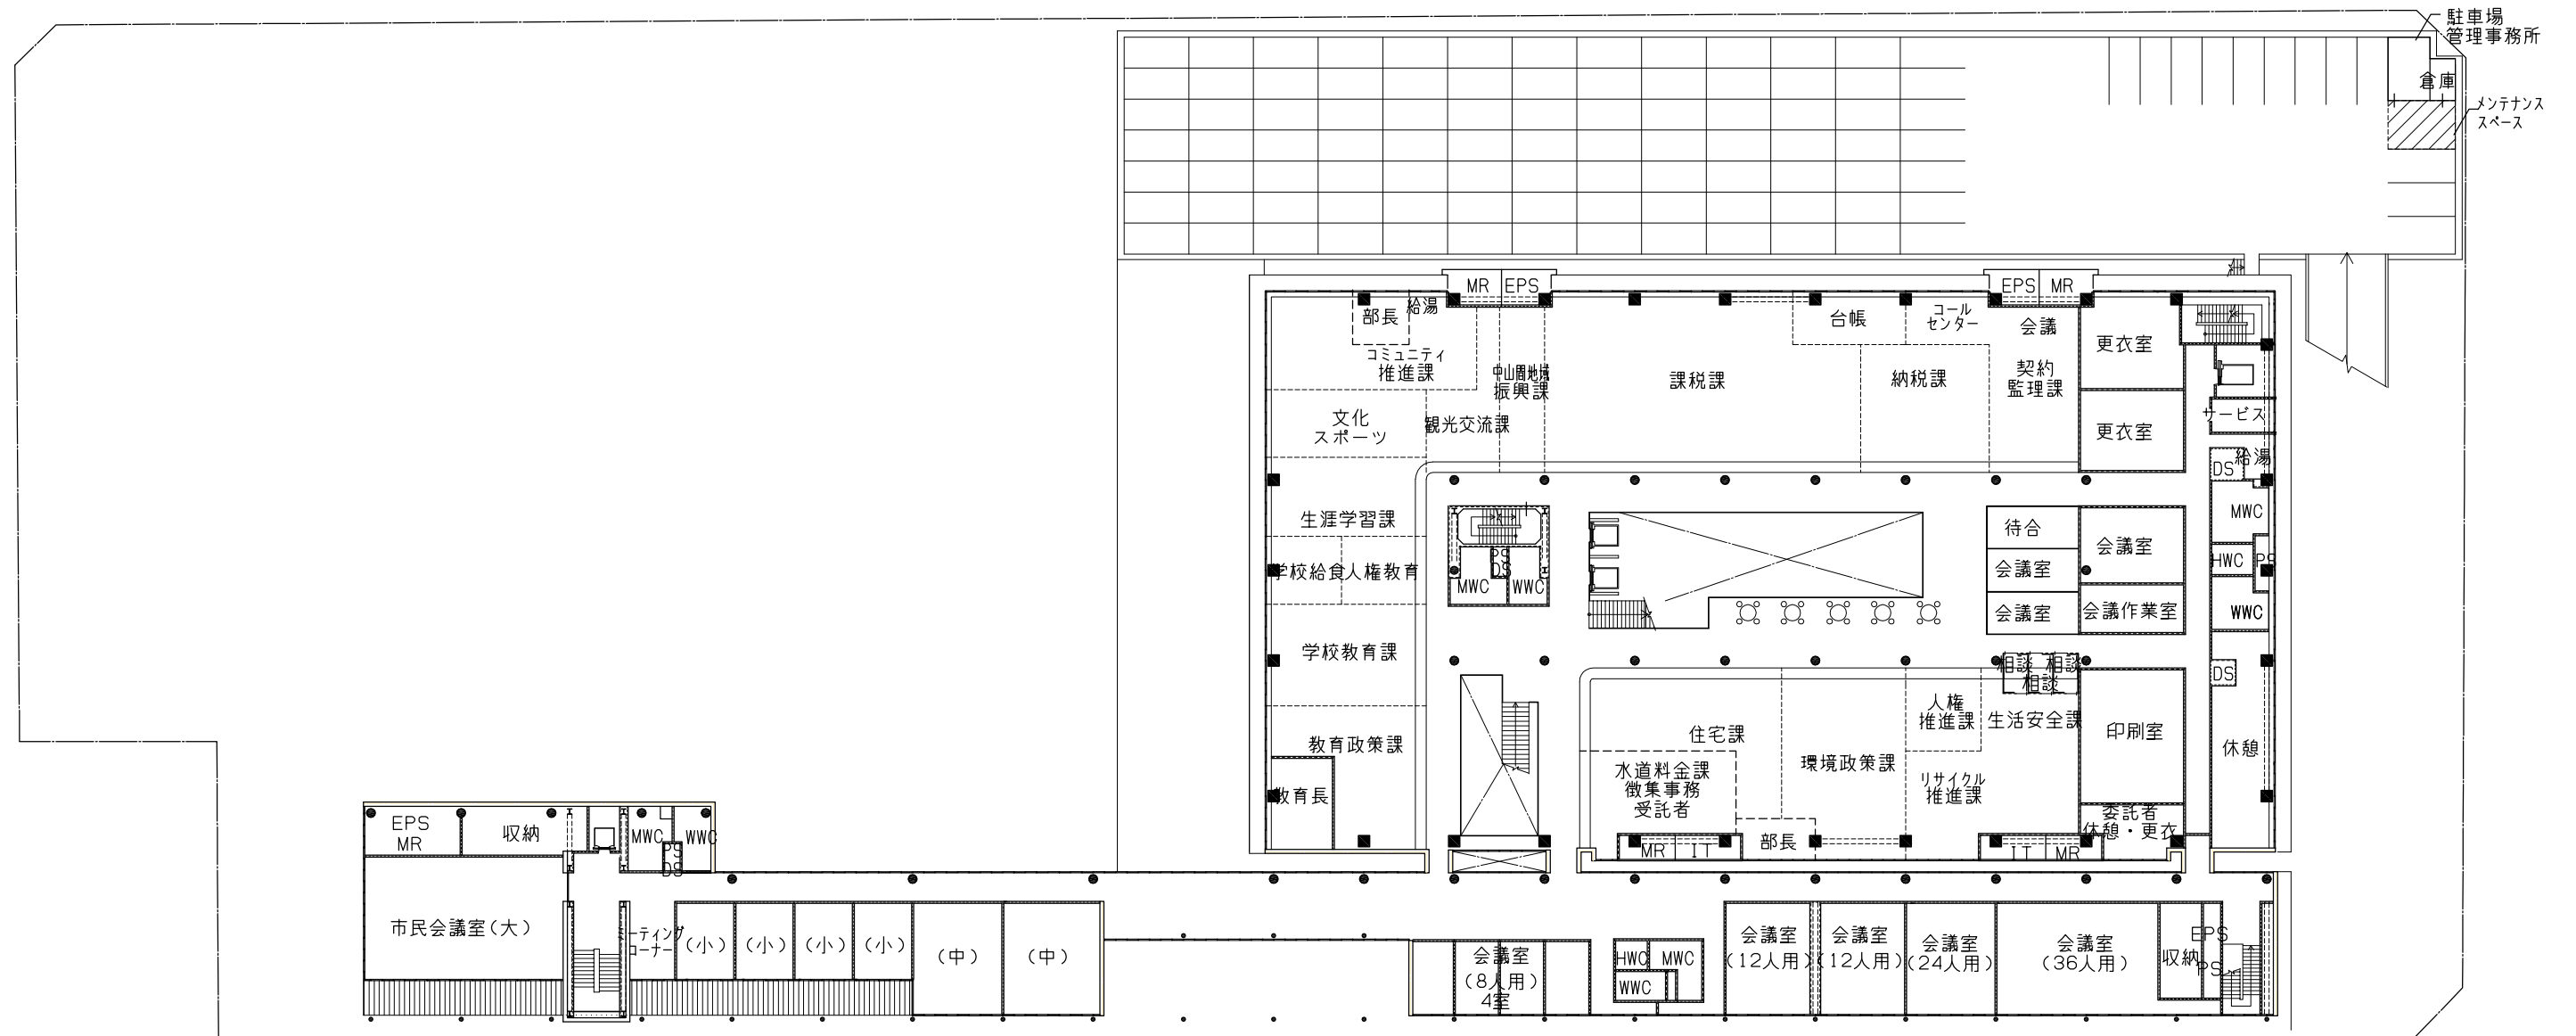

駐車場  
管理事務所  
倉庫  
メンテナンス  
スペース

- 凡例
- ... 壁等
  - MR ... 空調機械室
  - PS・DS・EPS・IT ... 設備シャフト
  - ■ ... 柱
  - ▲ ... 入口