


周南都市計画事業 久米中央土地区画整理事業 縮尺 1:1000
設計図

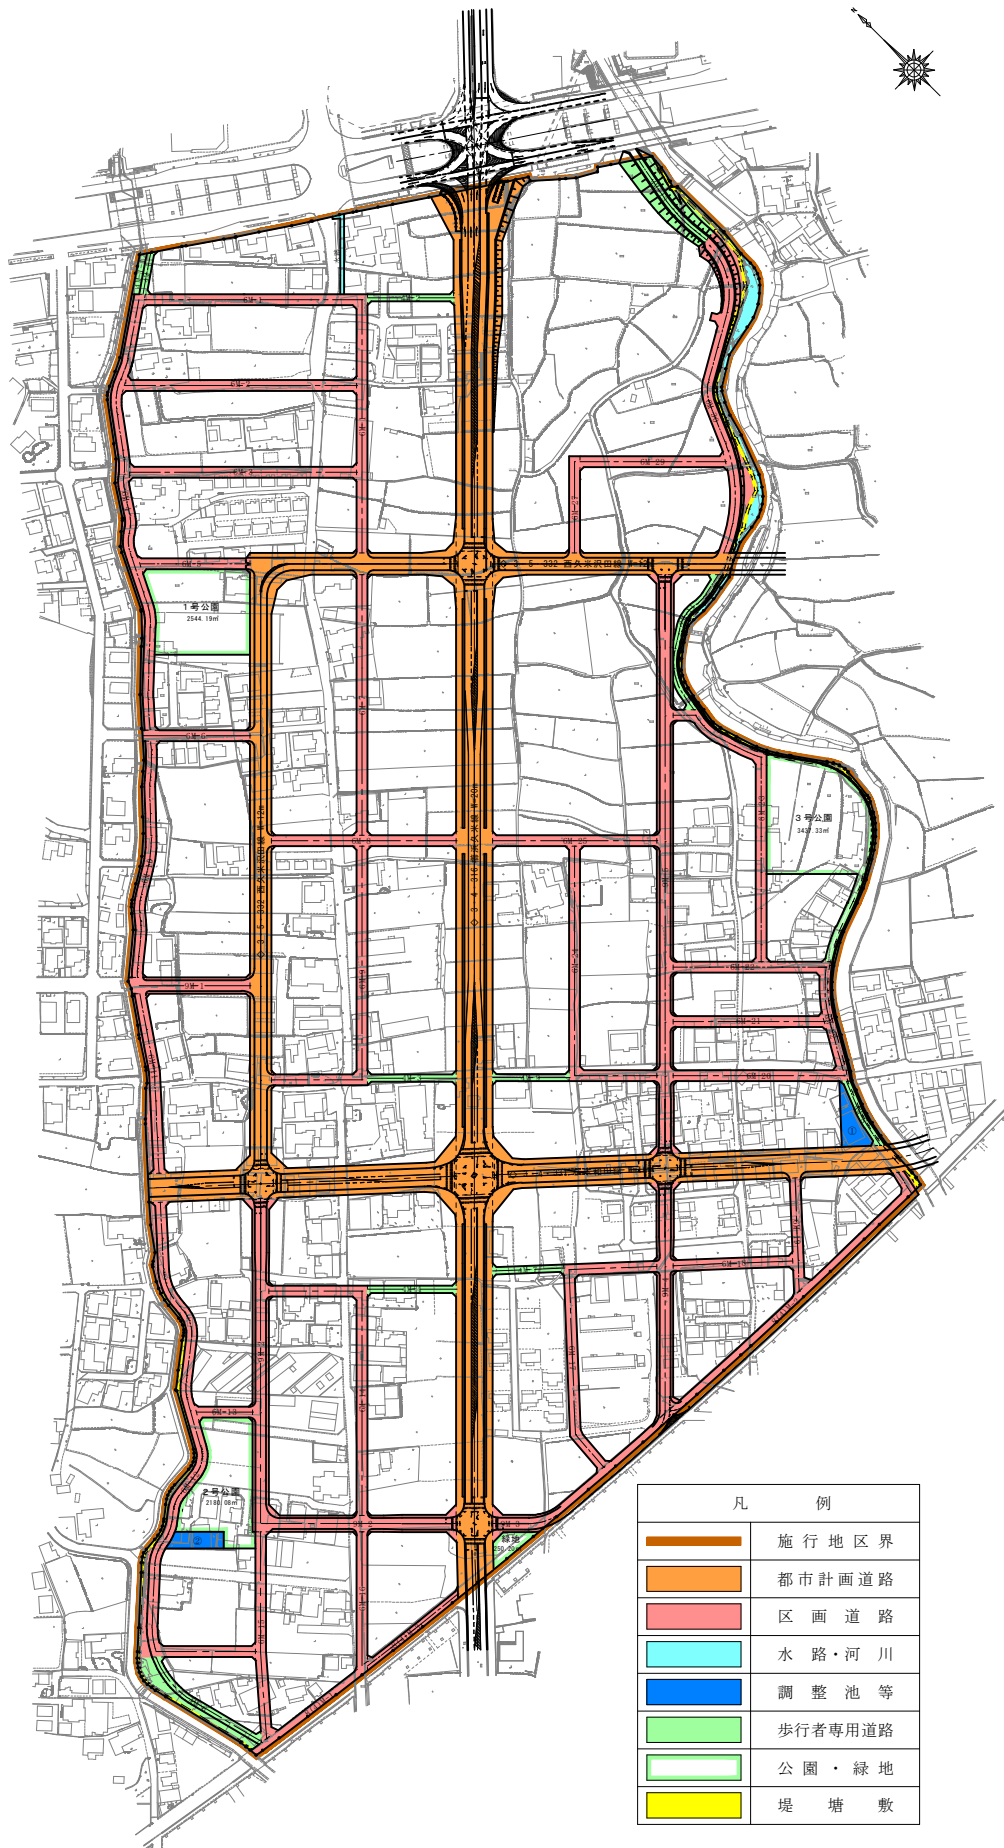

| 凡 例 | |
|-----|---------|
| | 施行地区界 |
| | 都市計画道路 |
| | 区画道路 |
| | 水路・河川 |
| | 調整池等 |
| | 歩行者専用道路 |
| | 公園・緑地 |
| | 堤塘敷 |