



徳山駅前地下駐車場地上平面图

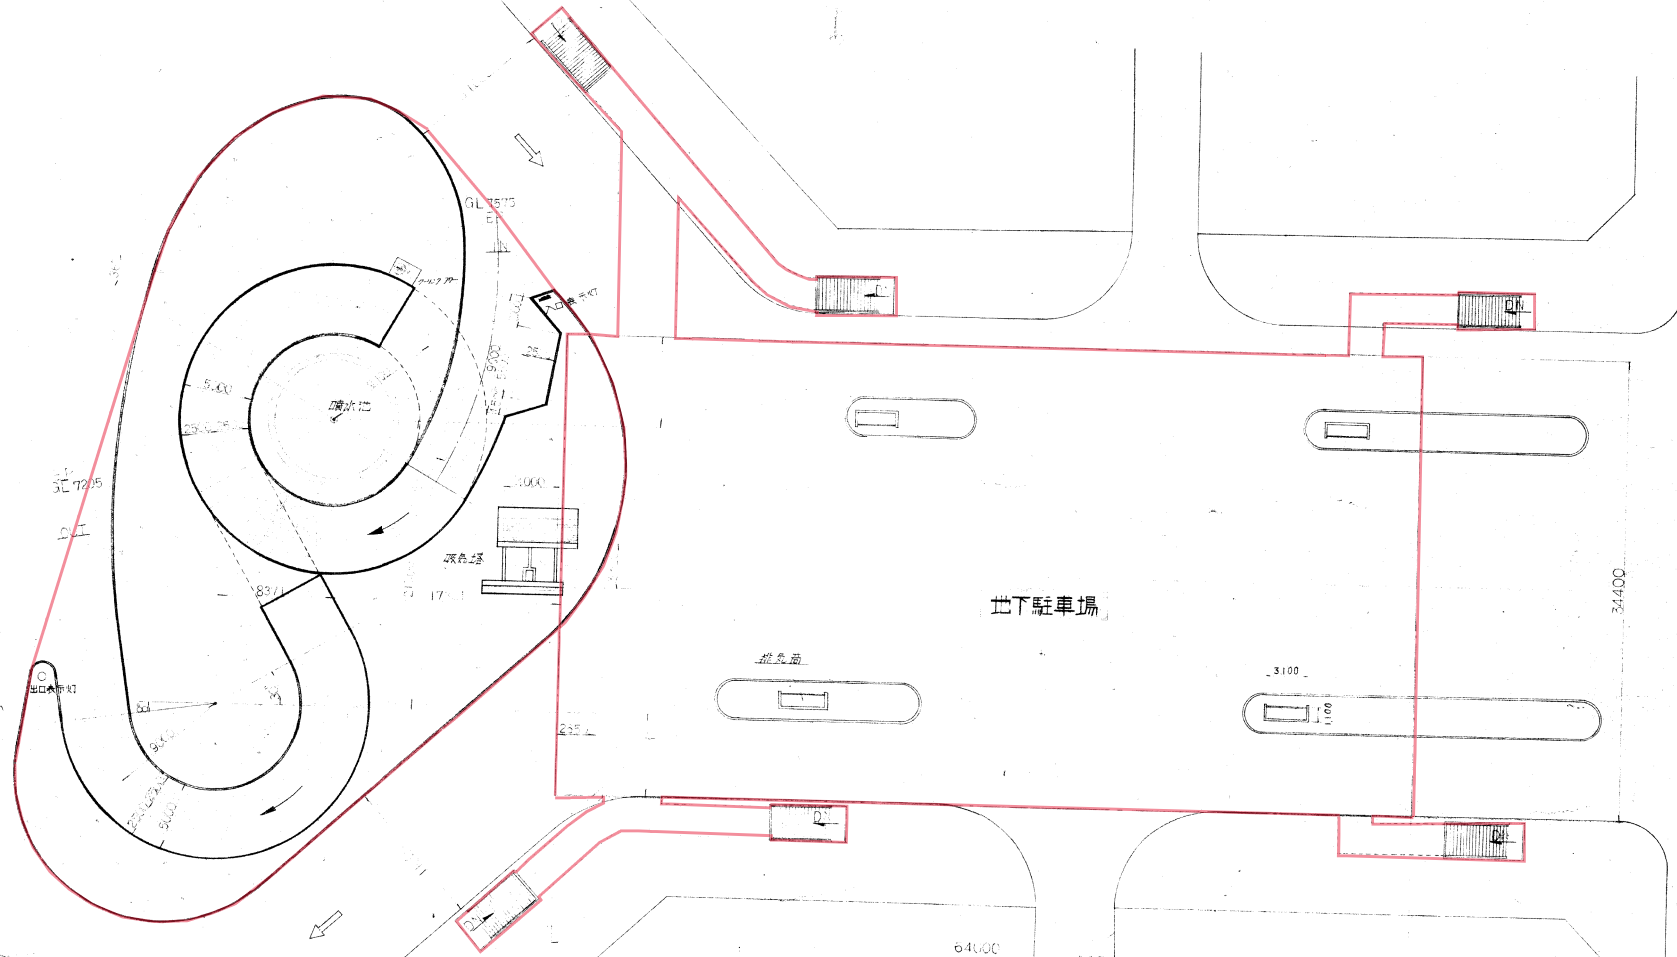

地下一階平面図  
5-1/200

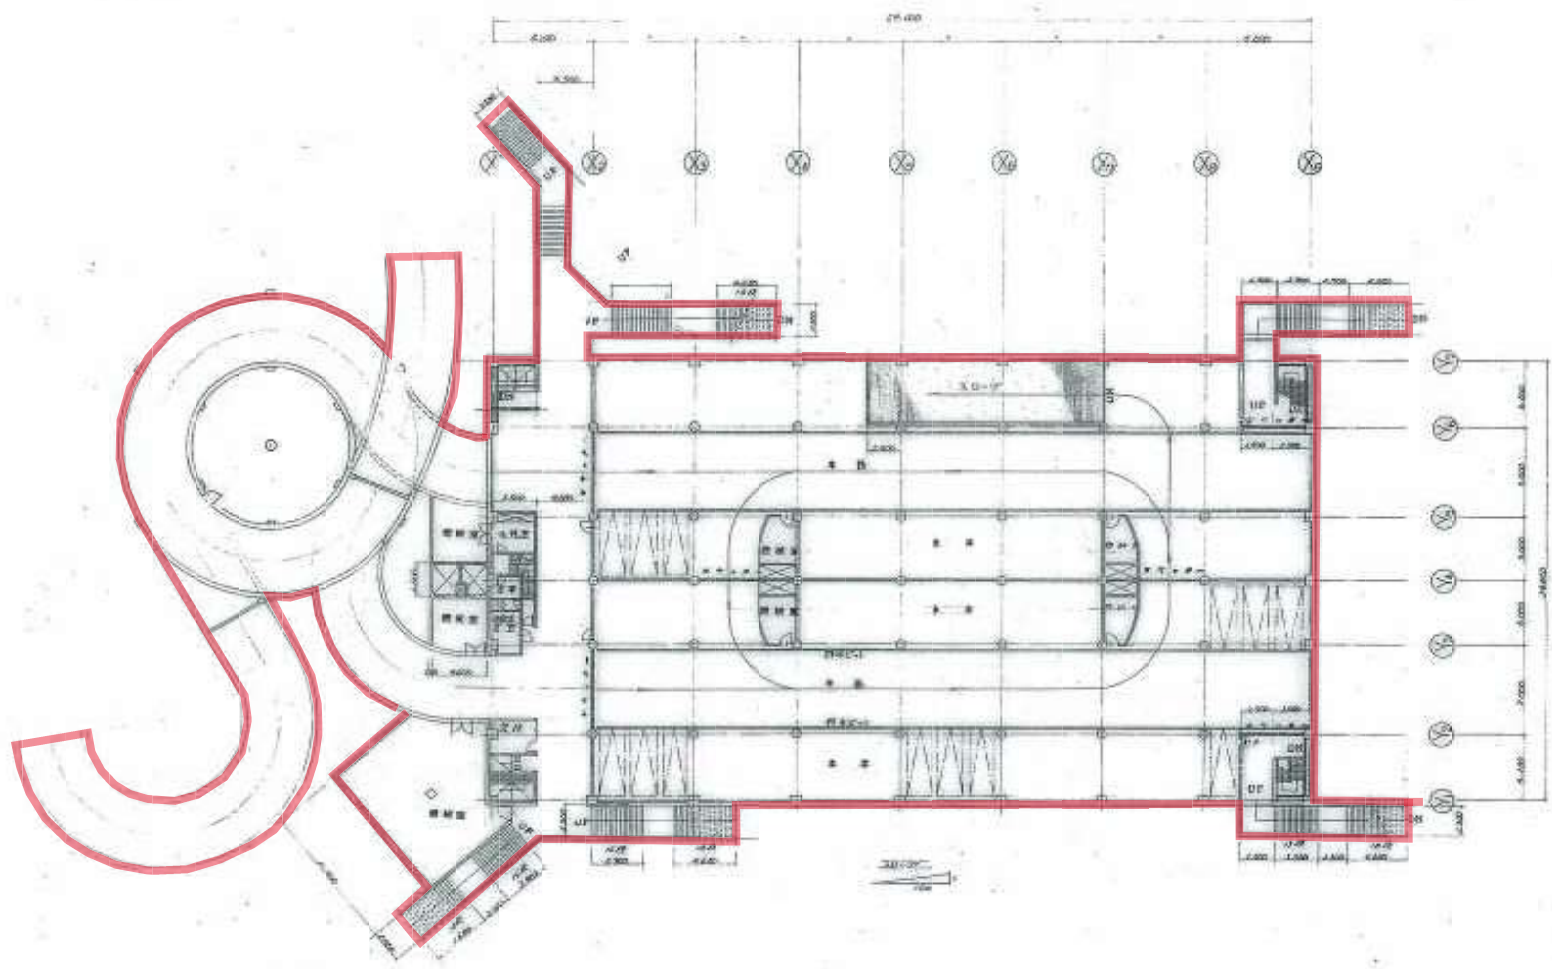

地下二階平面圖  
S-F200

