


平面図15-2 徳山駅南口駅前広場

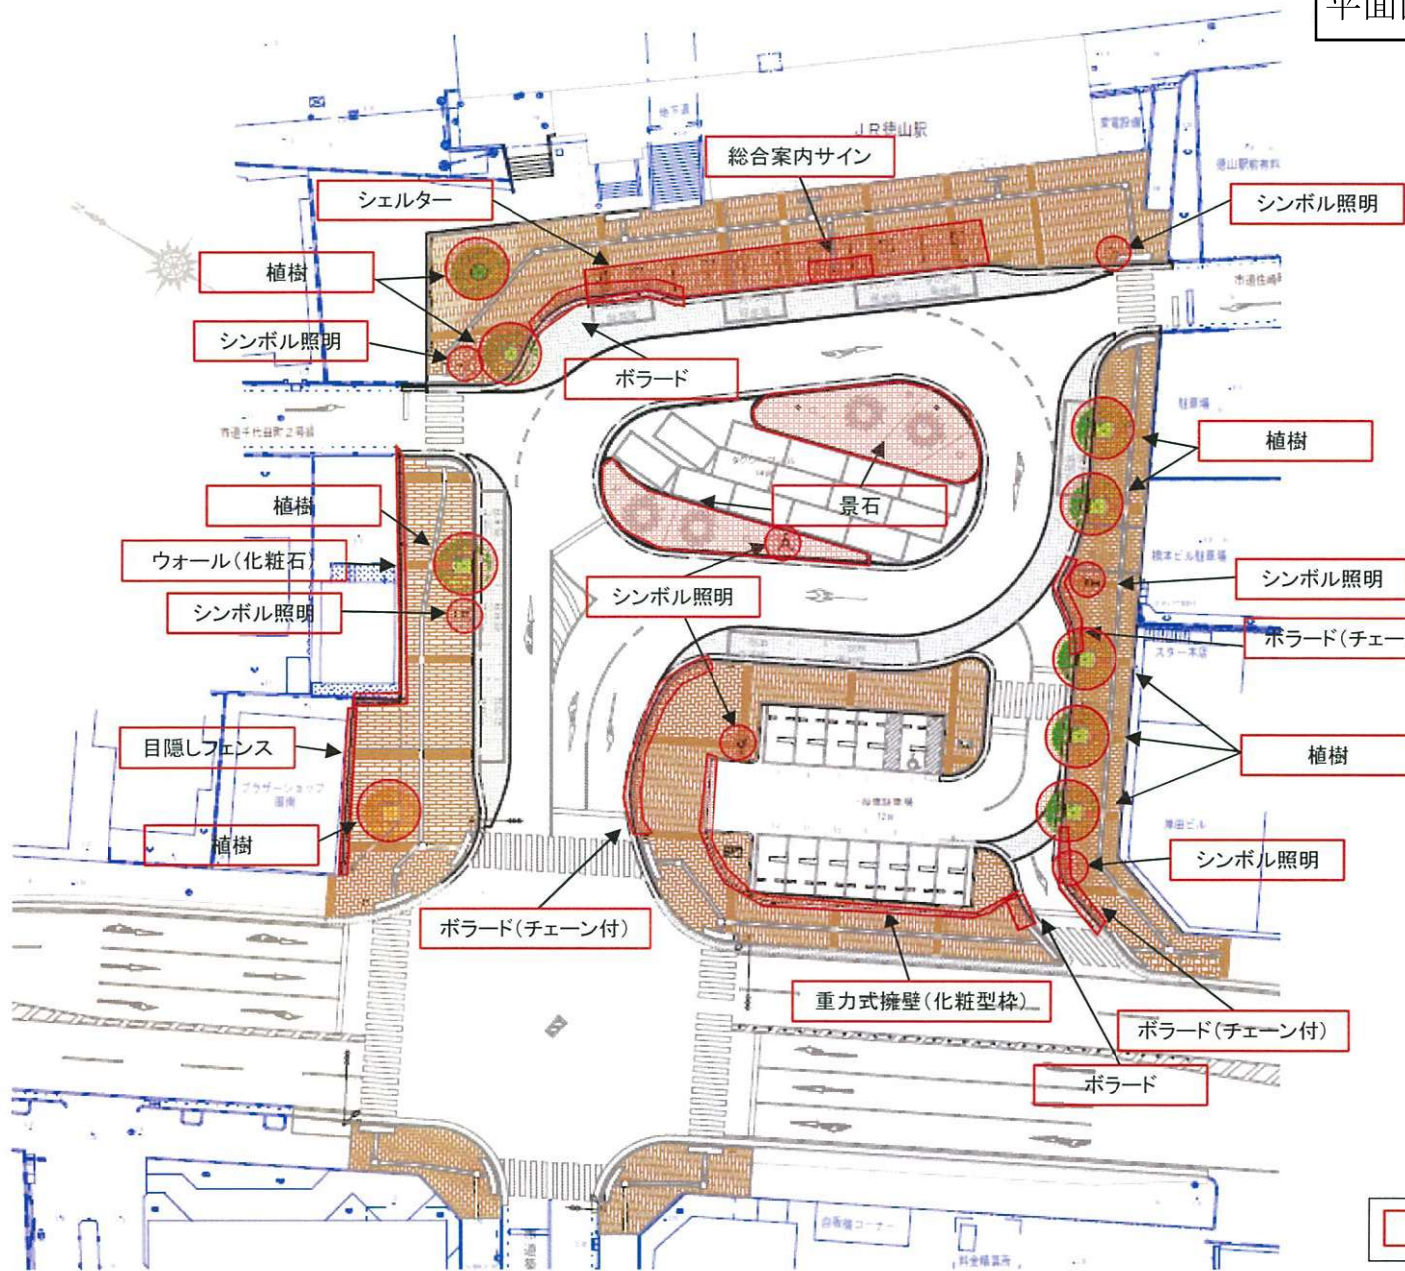

・シェルター	1式
・シンボル照明	7基
・重力式擁壁(化粧型枠)	1式
・ウォール(化粧石)	1式
・目隠しフェンス	1式
・ボラード	12基
・ボラード(チェーン付)	28基
・植樹	9カ所
・サイン	1式
・景石	1式

凡例

