


雨水吐室位置図



その他点検所位置図

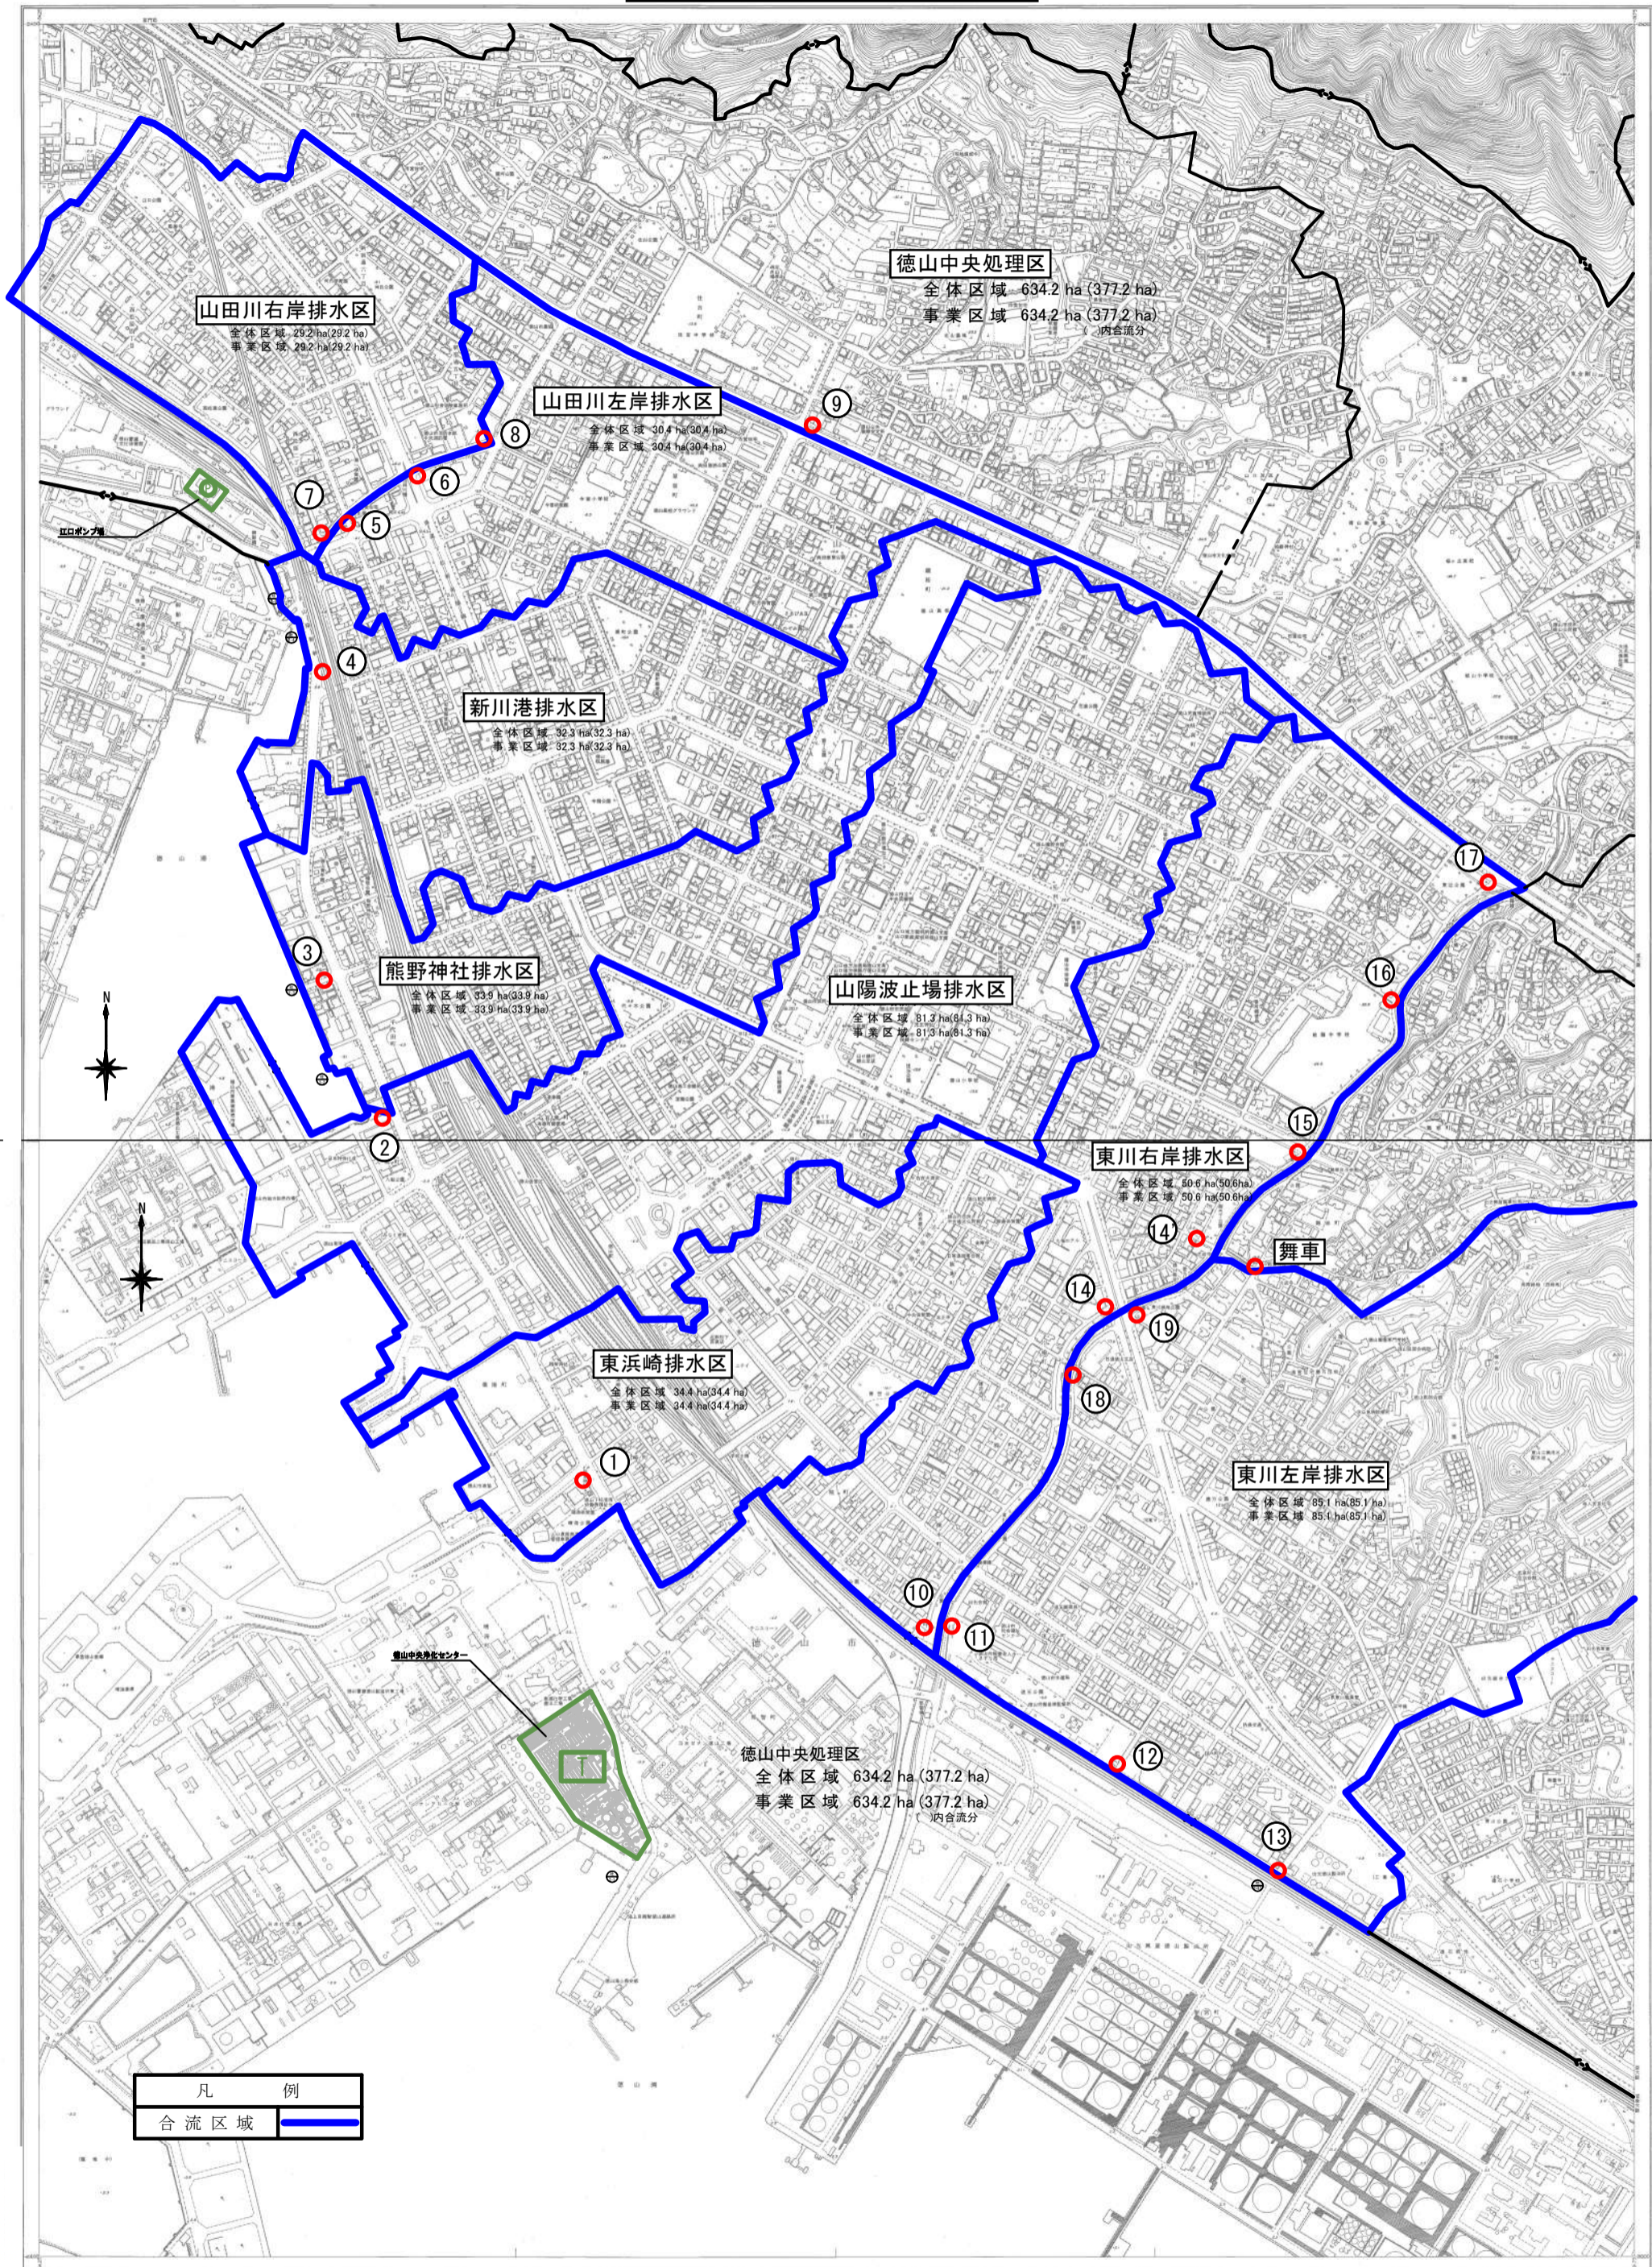