


A 地区

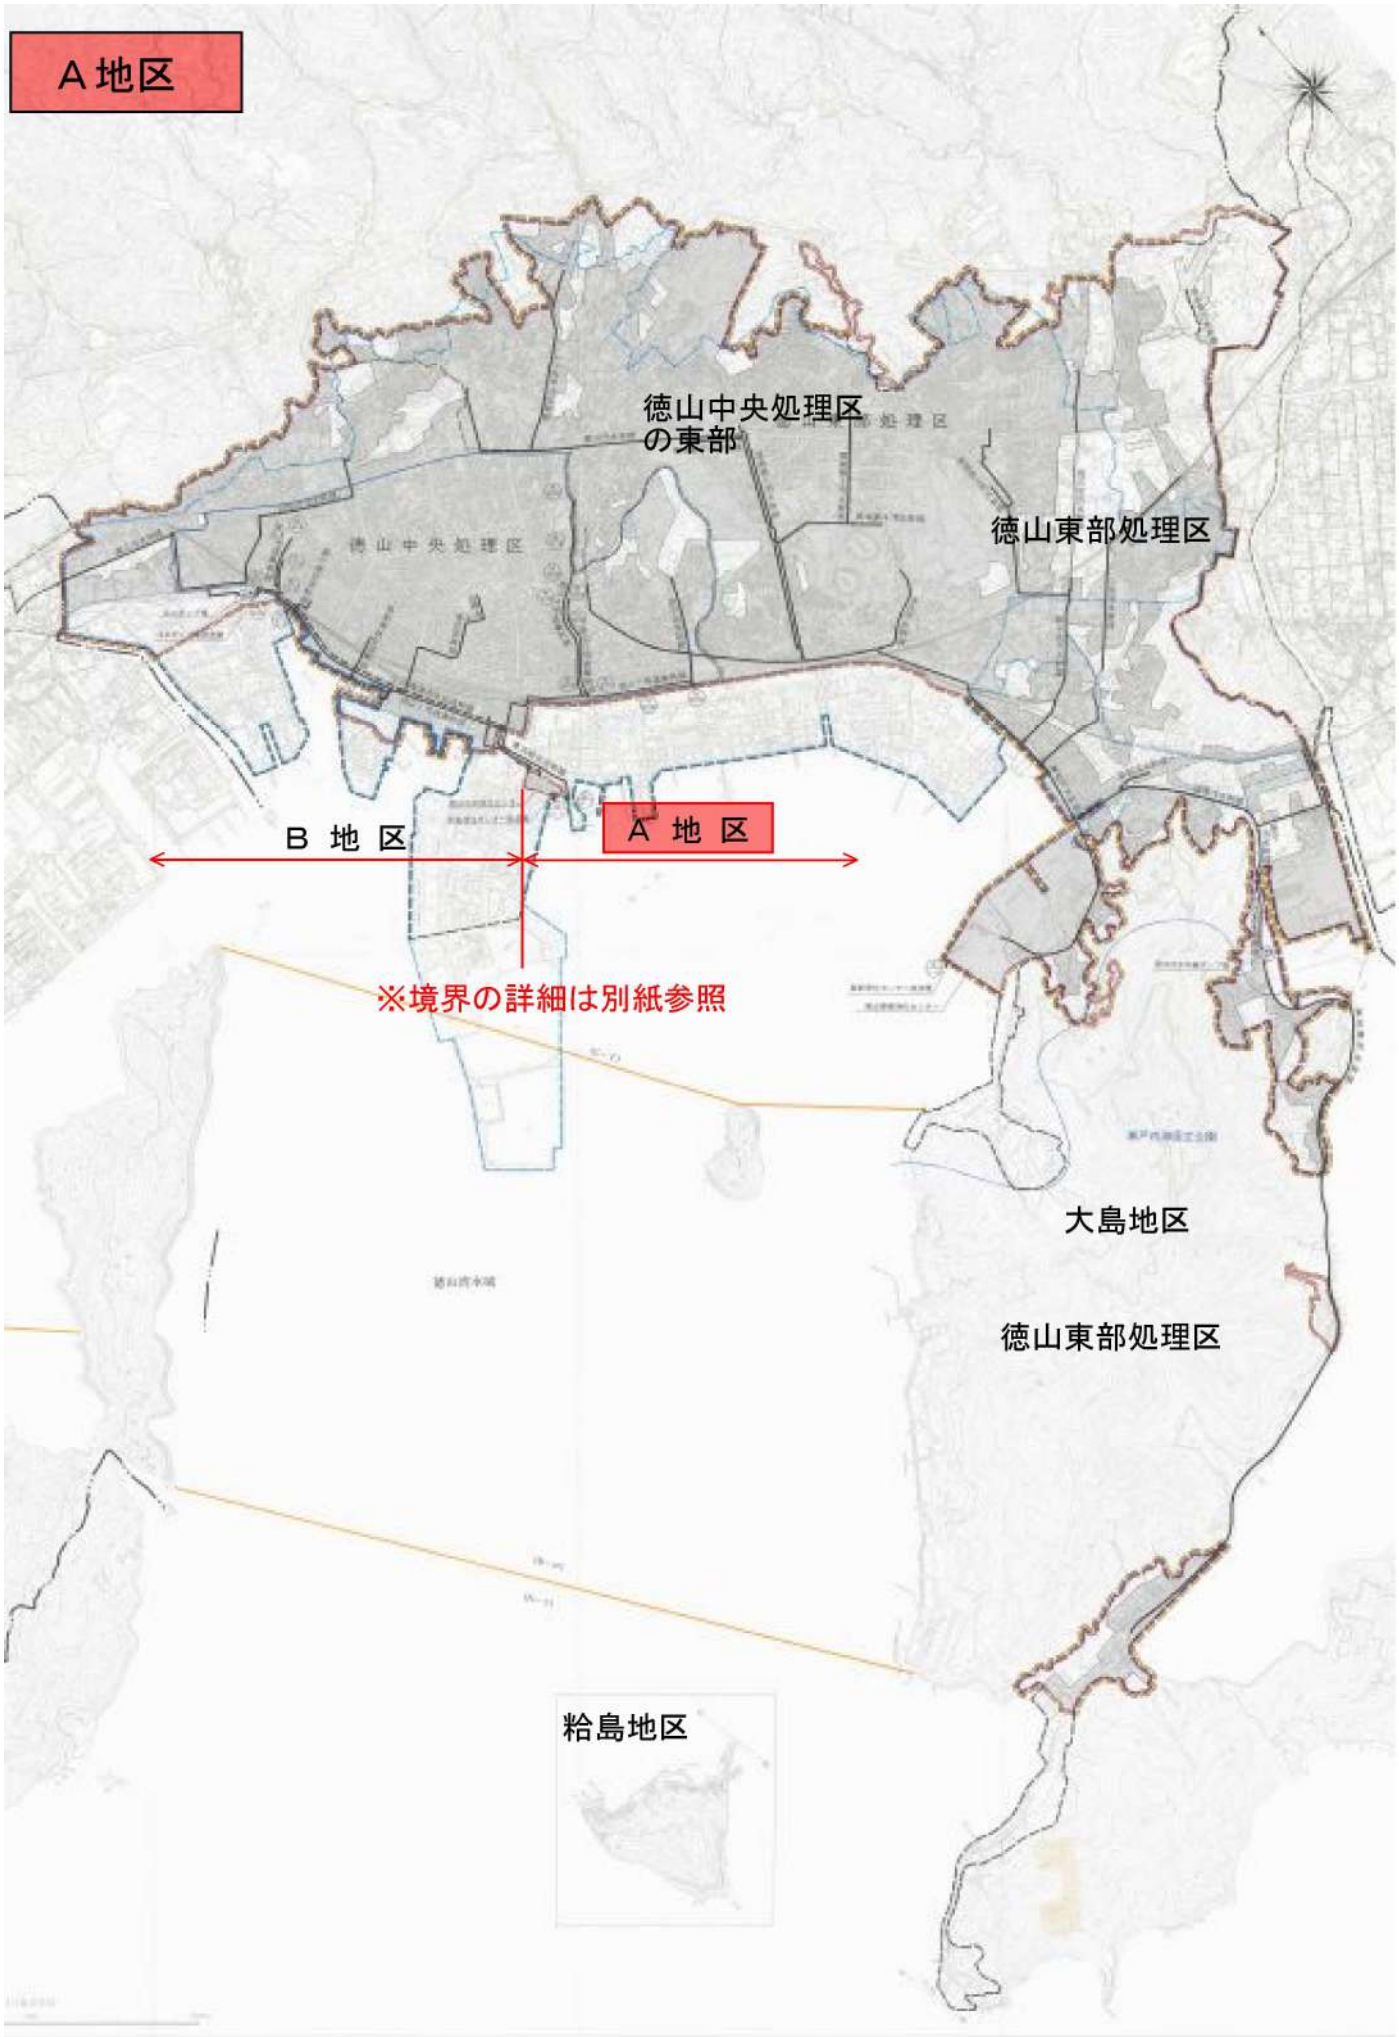

徳山中央処理区  
の東部

徳山東部処理区

B 地区

A 地区

※境界の詳細は別紙参照

大島地区

徳山東部処理区

多岐島地区

下水道管清掃業務委託 (A・B地区)

B地区


A地区


徳山東部処理区

徳山中央処理区


B地区

A地区

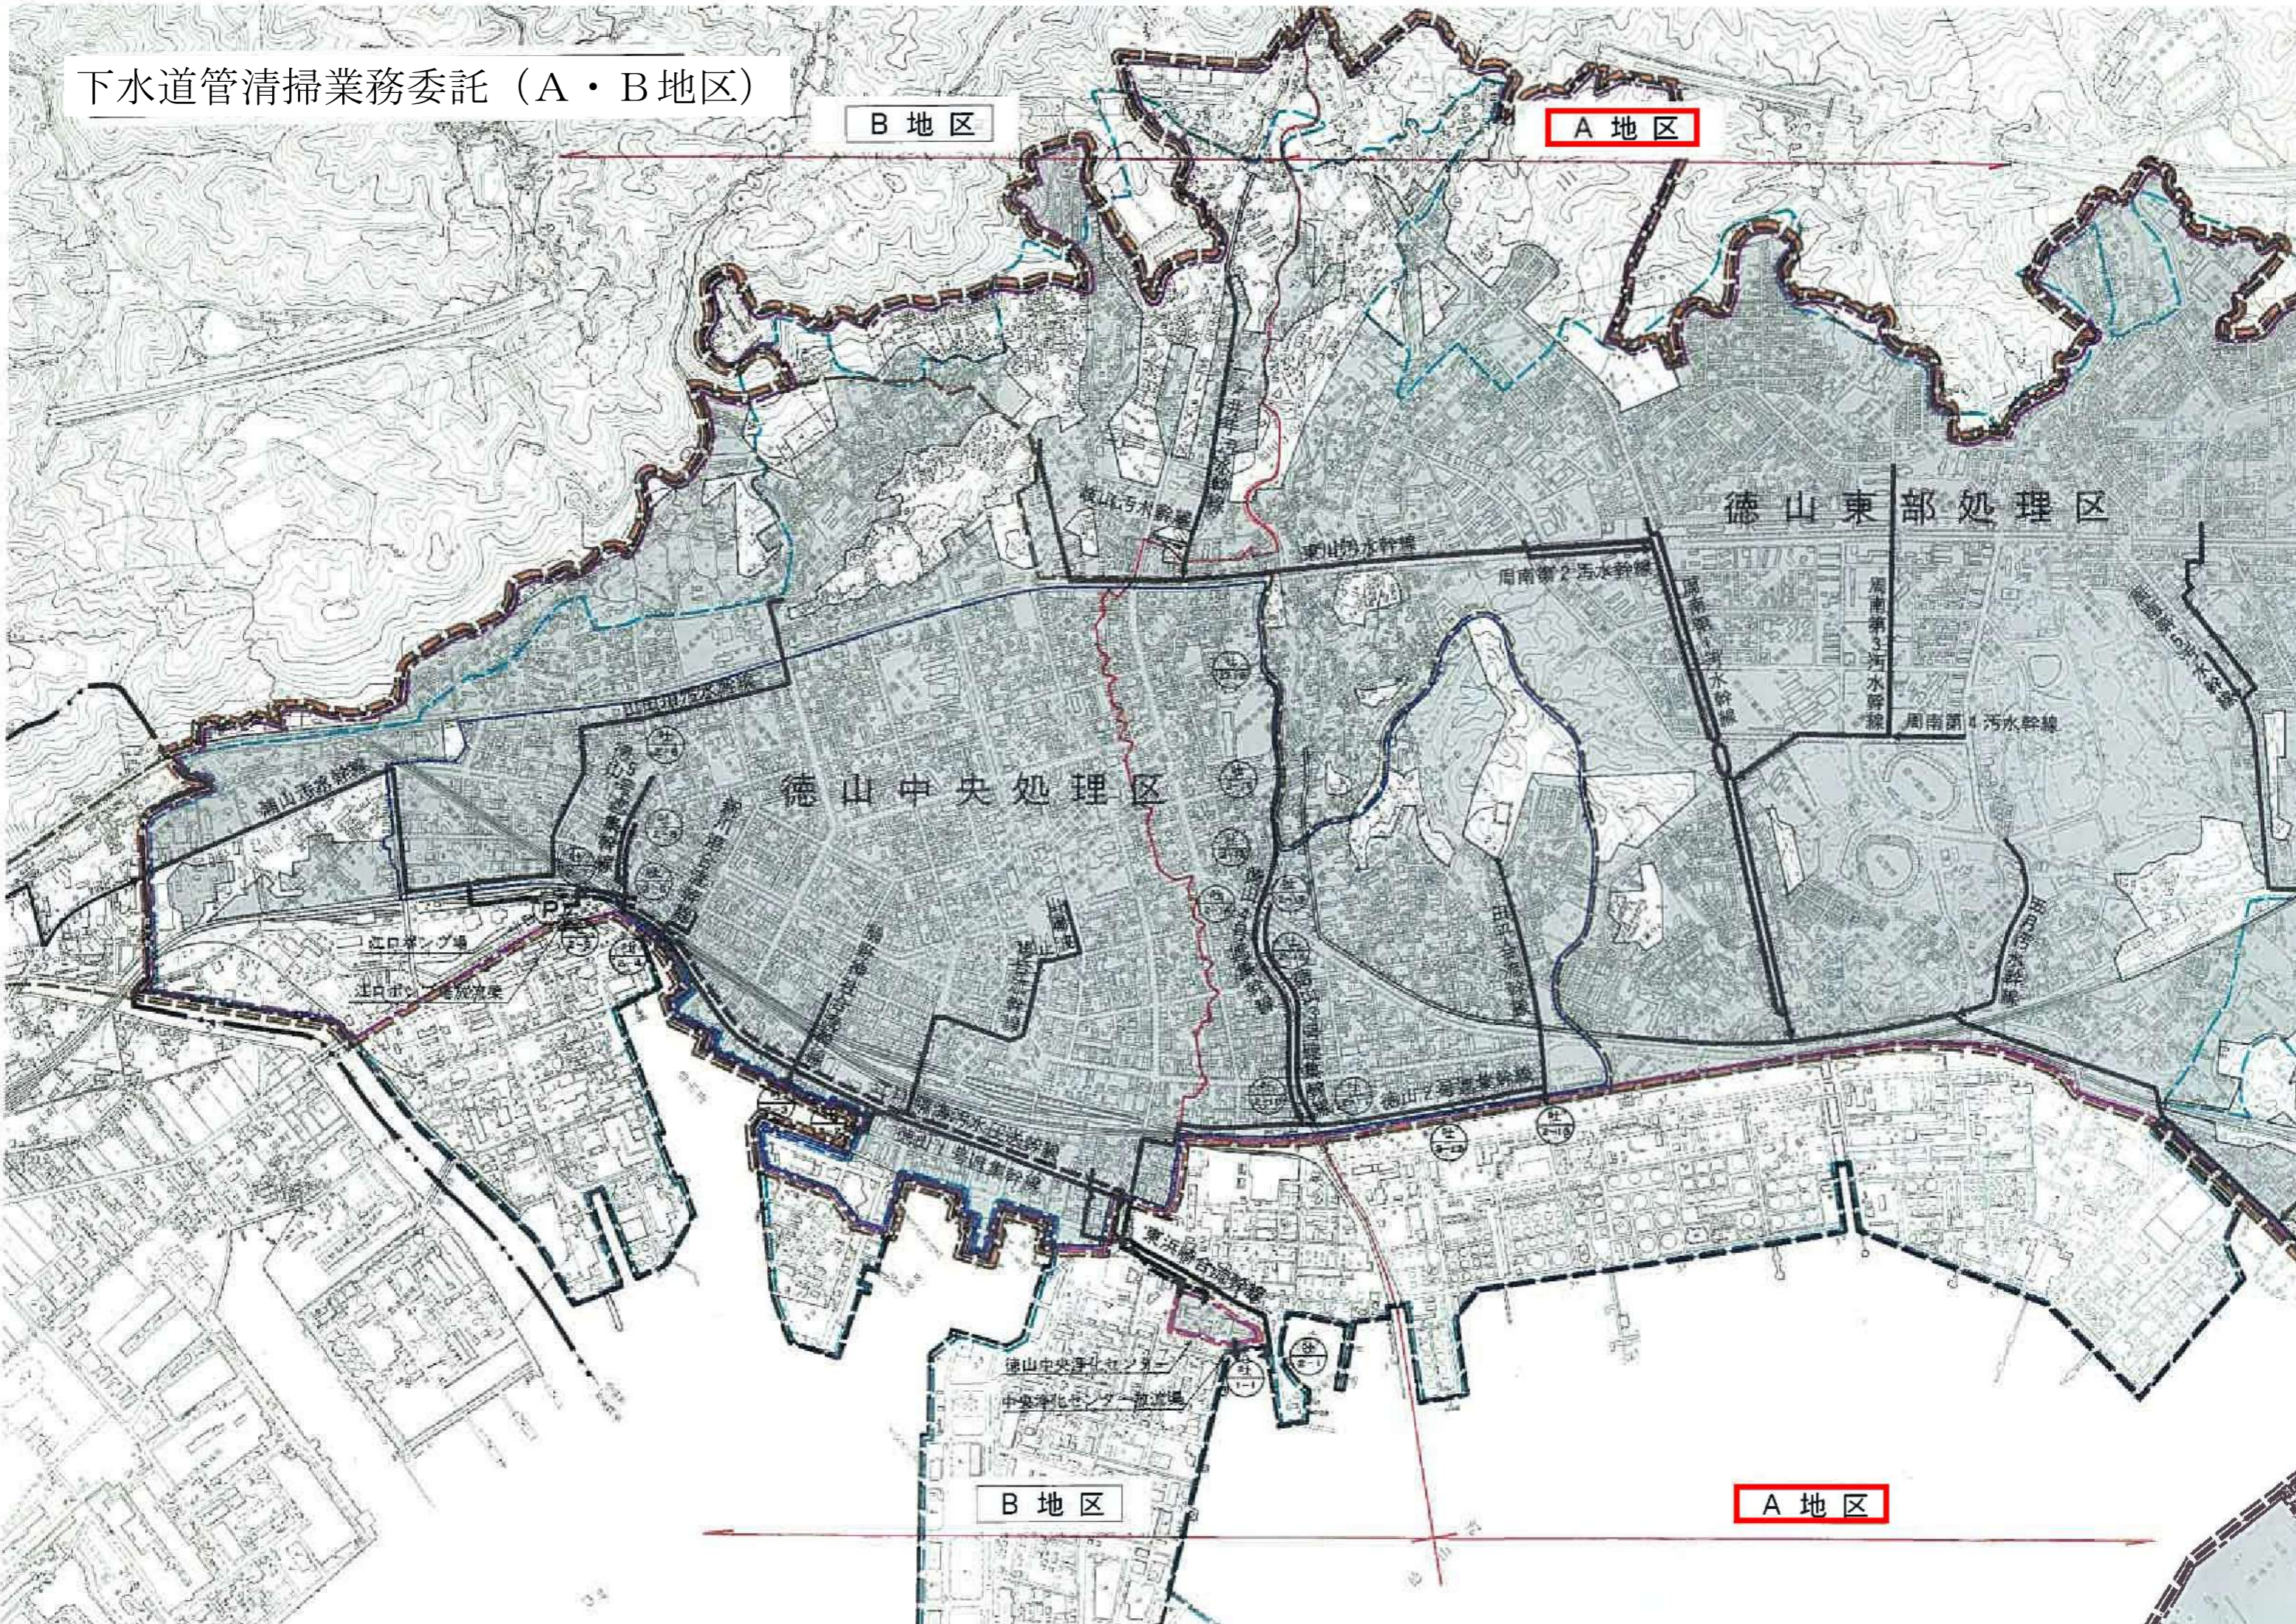

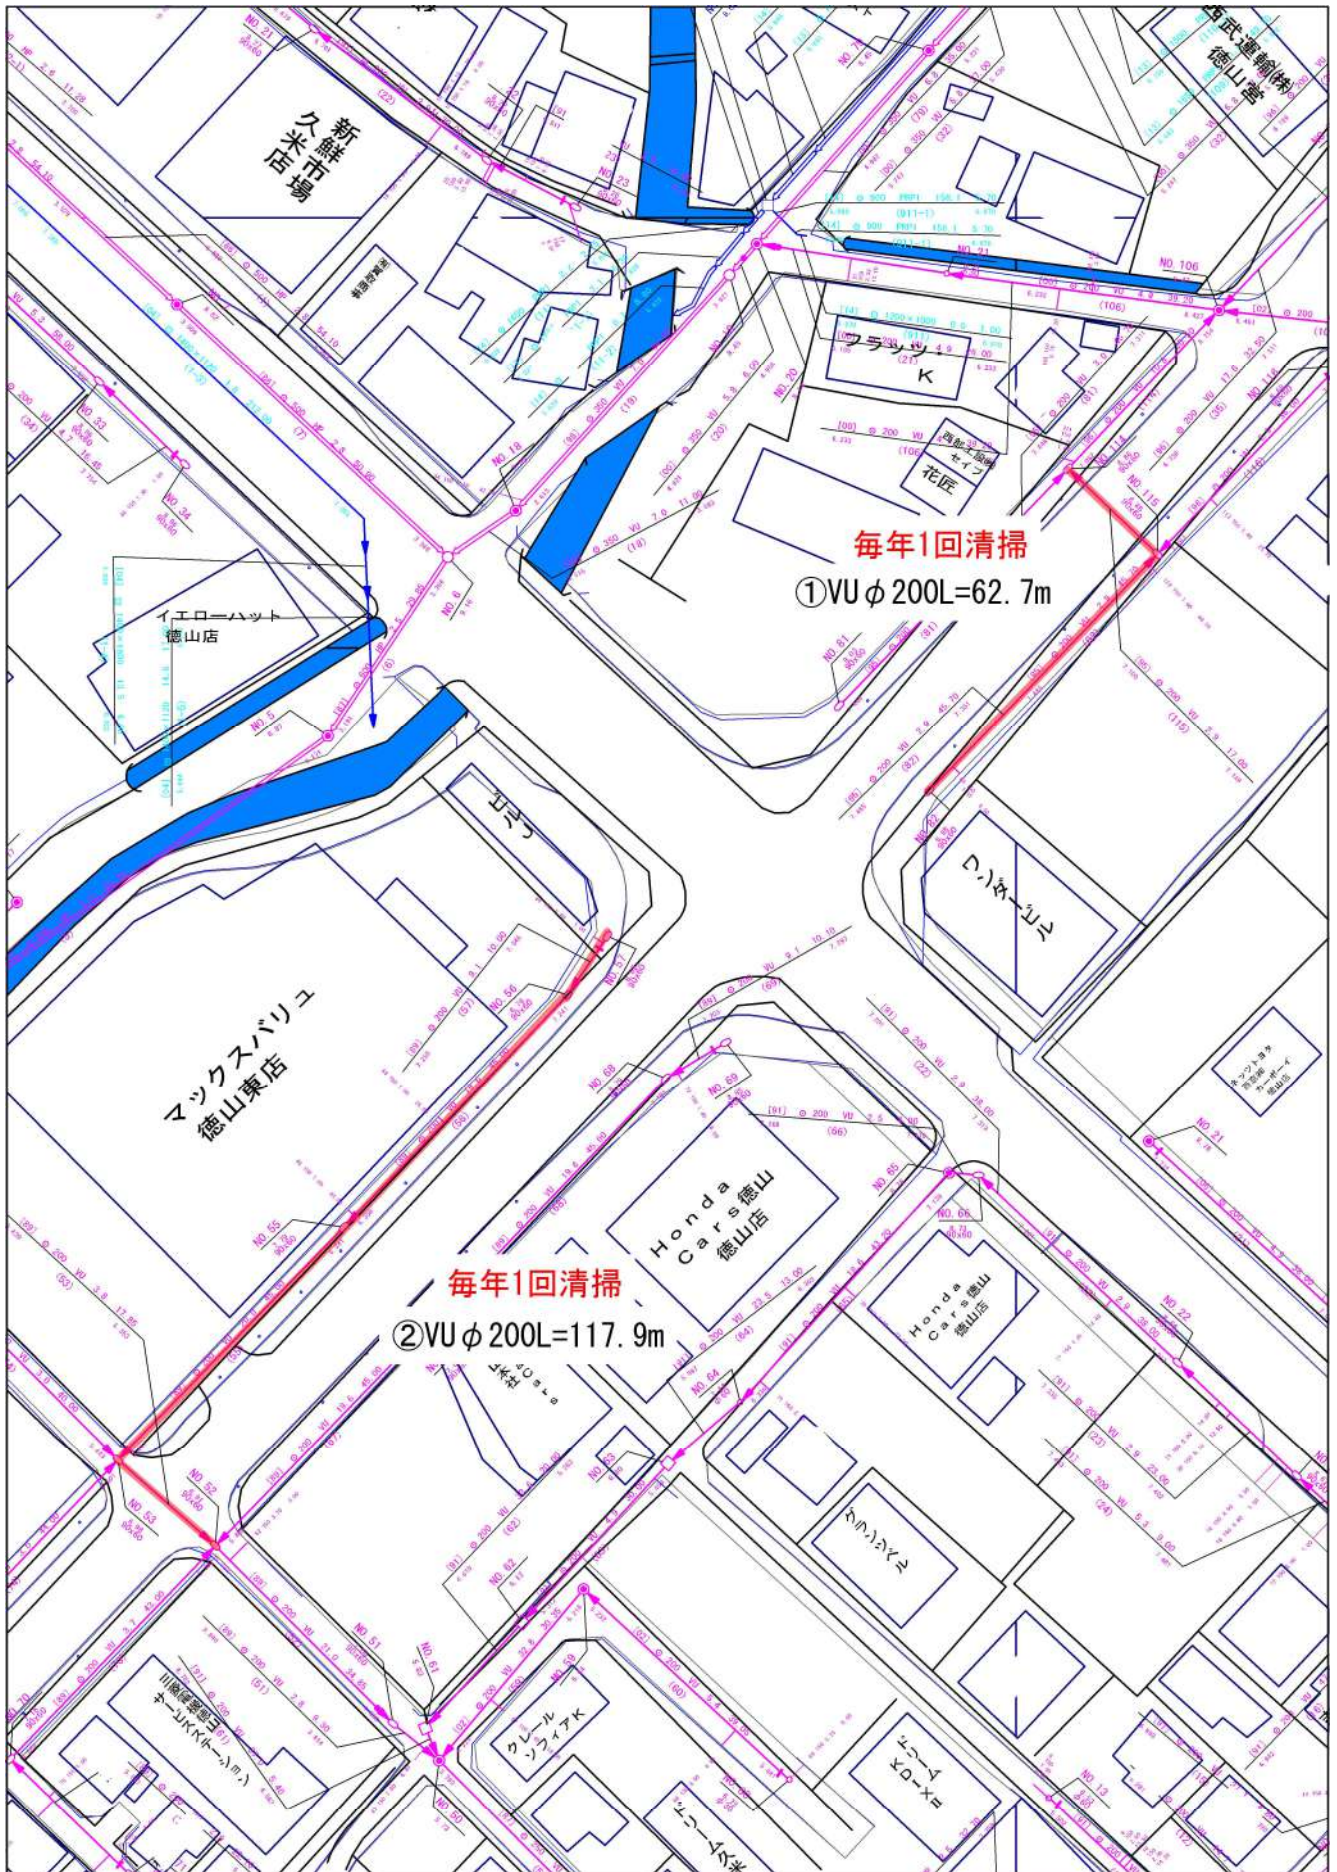


本図面は参考図面です。  
現地状況を優先としますので必ず現地確認をしてください。

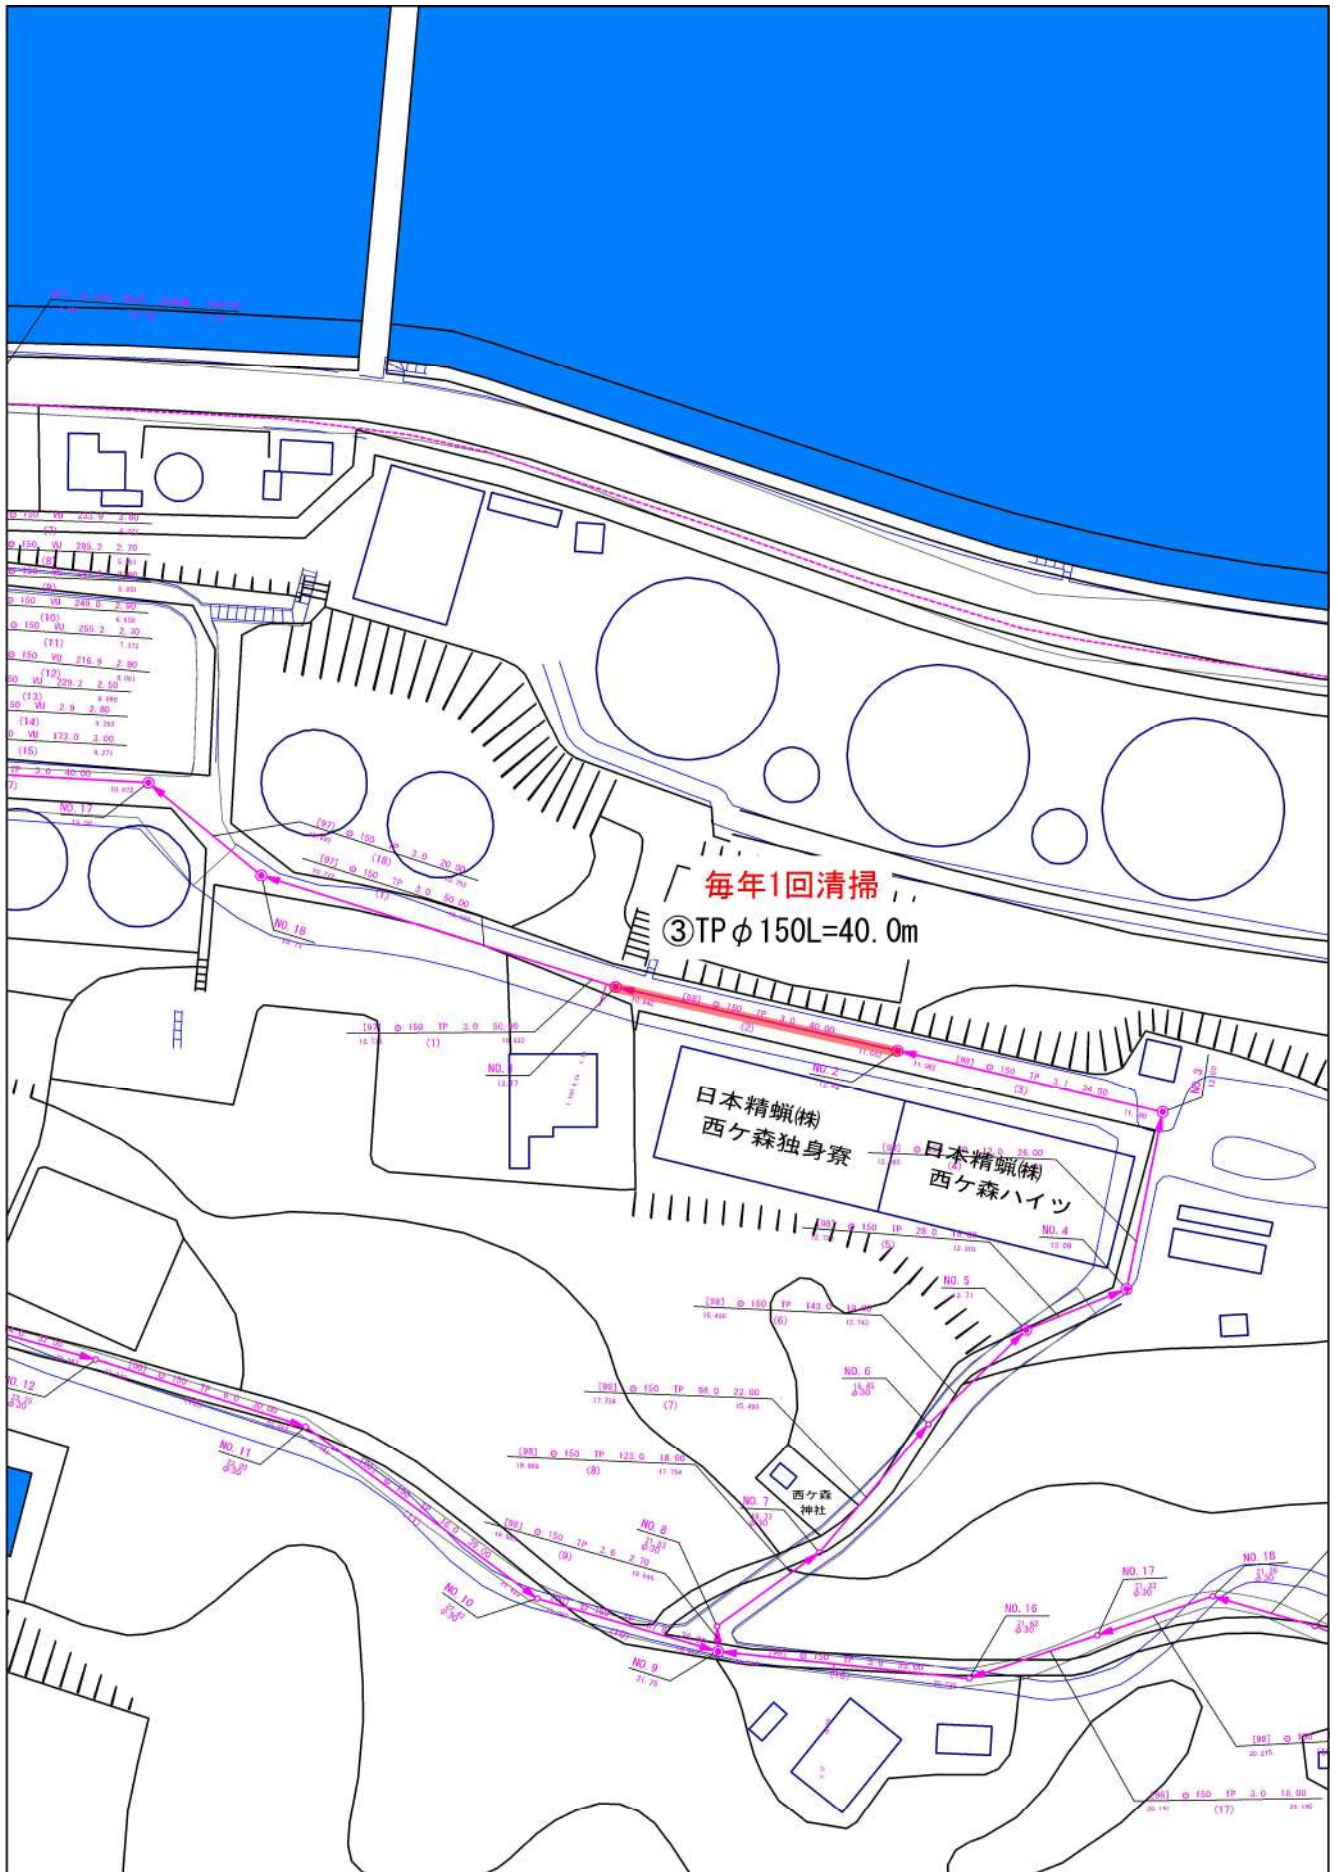


本図面は参考図面です。  
現地の状況を優先としますので必ず現地確認をしてください。



本図面は参考図面です。 令和4年2月9日 [ 53101, 53102, 53106, 53107, 53111, 53112 ]  
現地状況を優先としますので必ず現地確認をしてください。

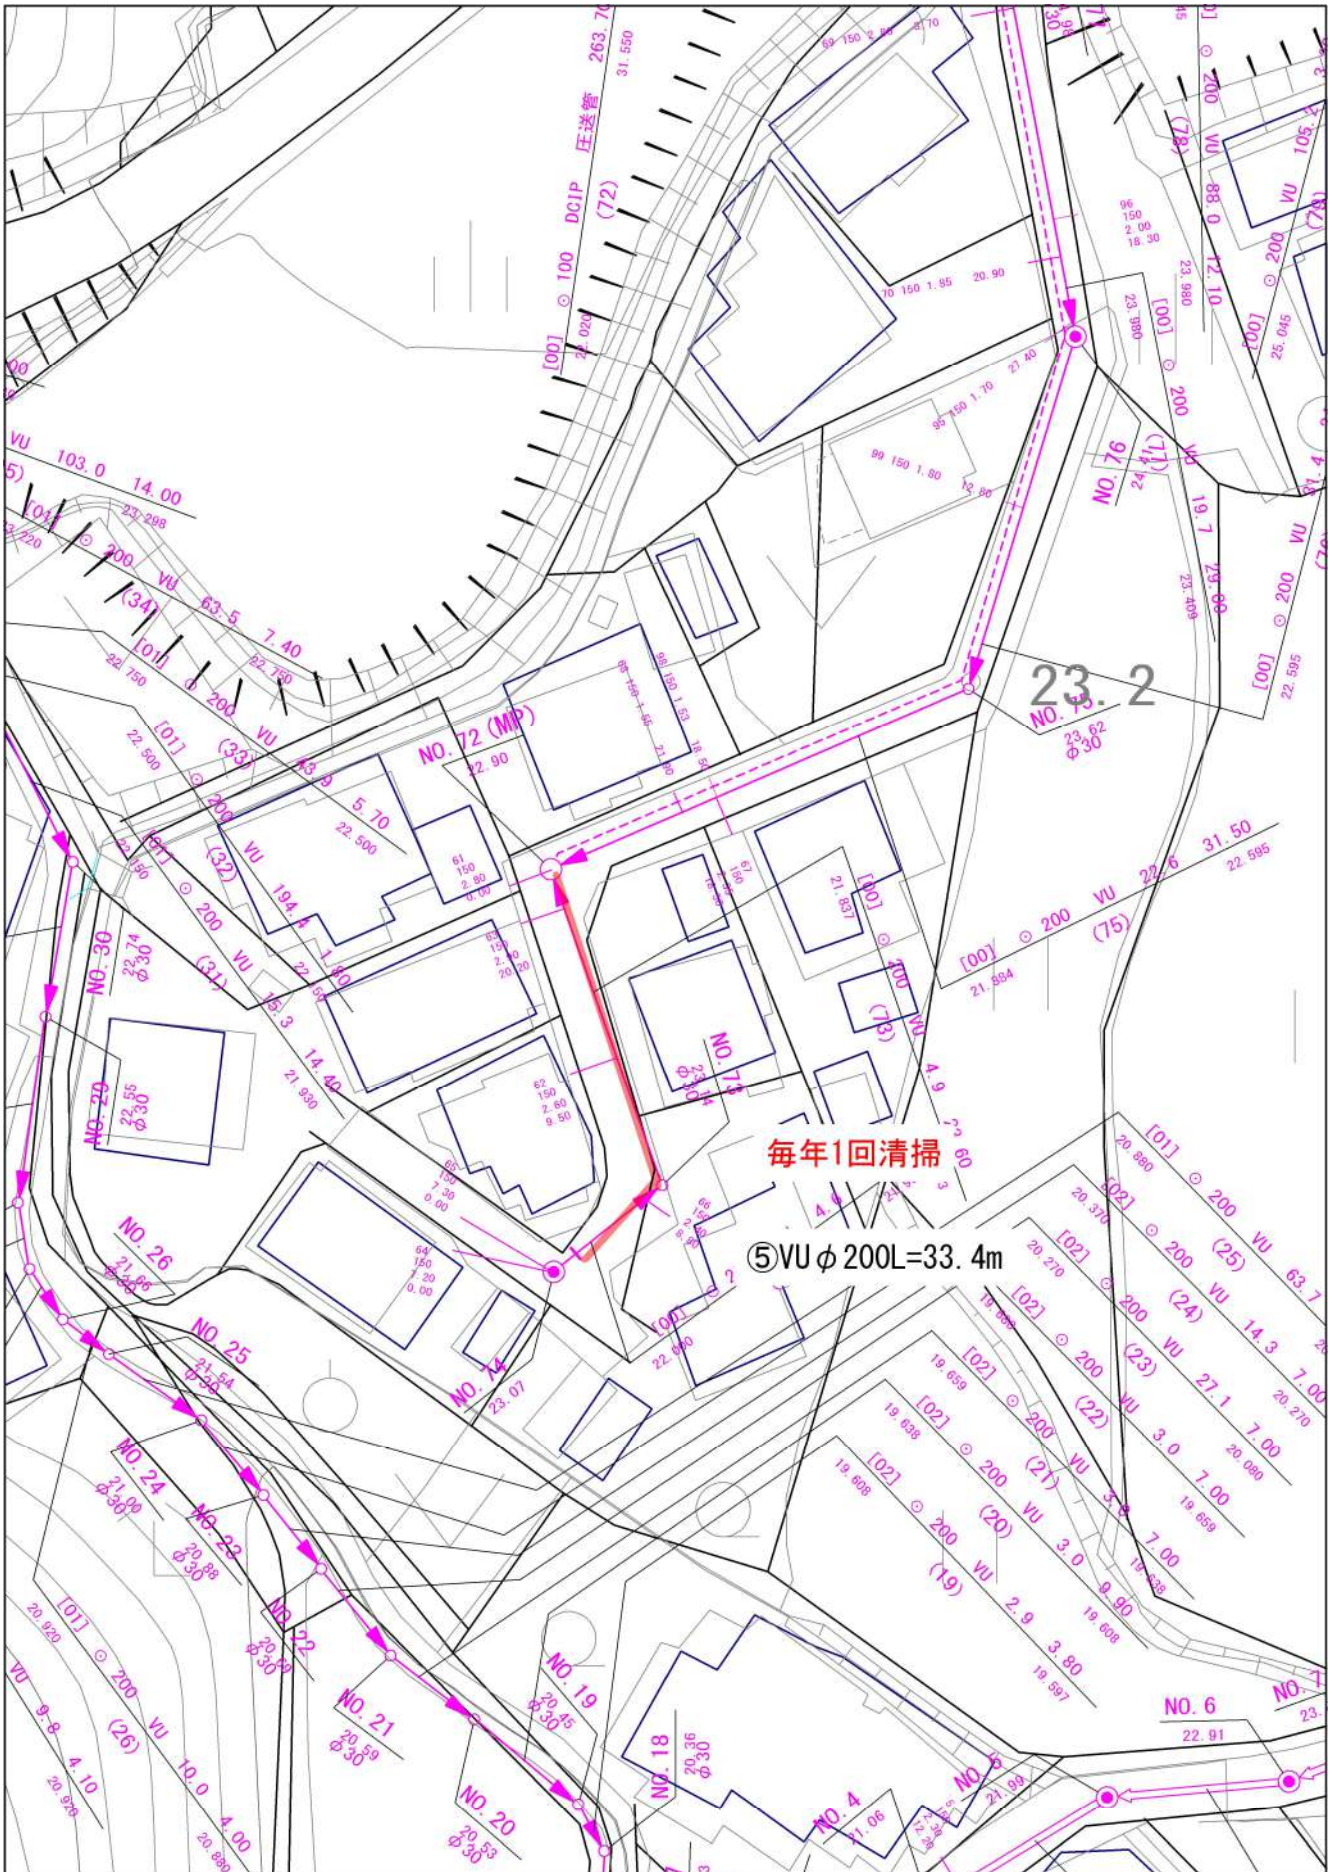

本図面は参考図面です。  
現地状況を優先としますので必ず現地確認をしてください。

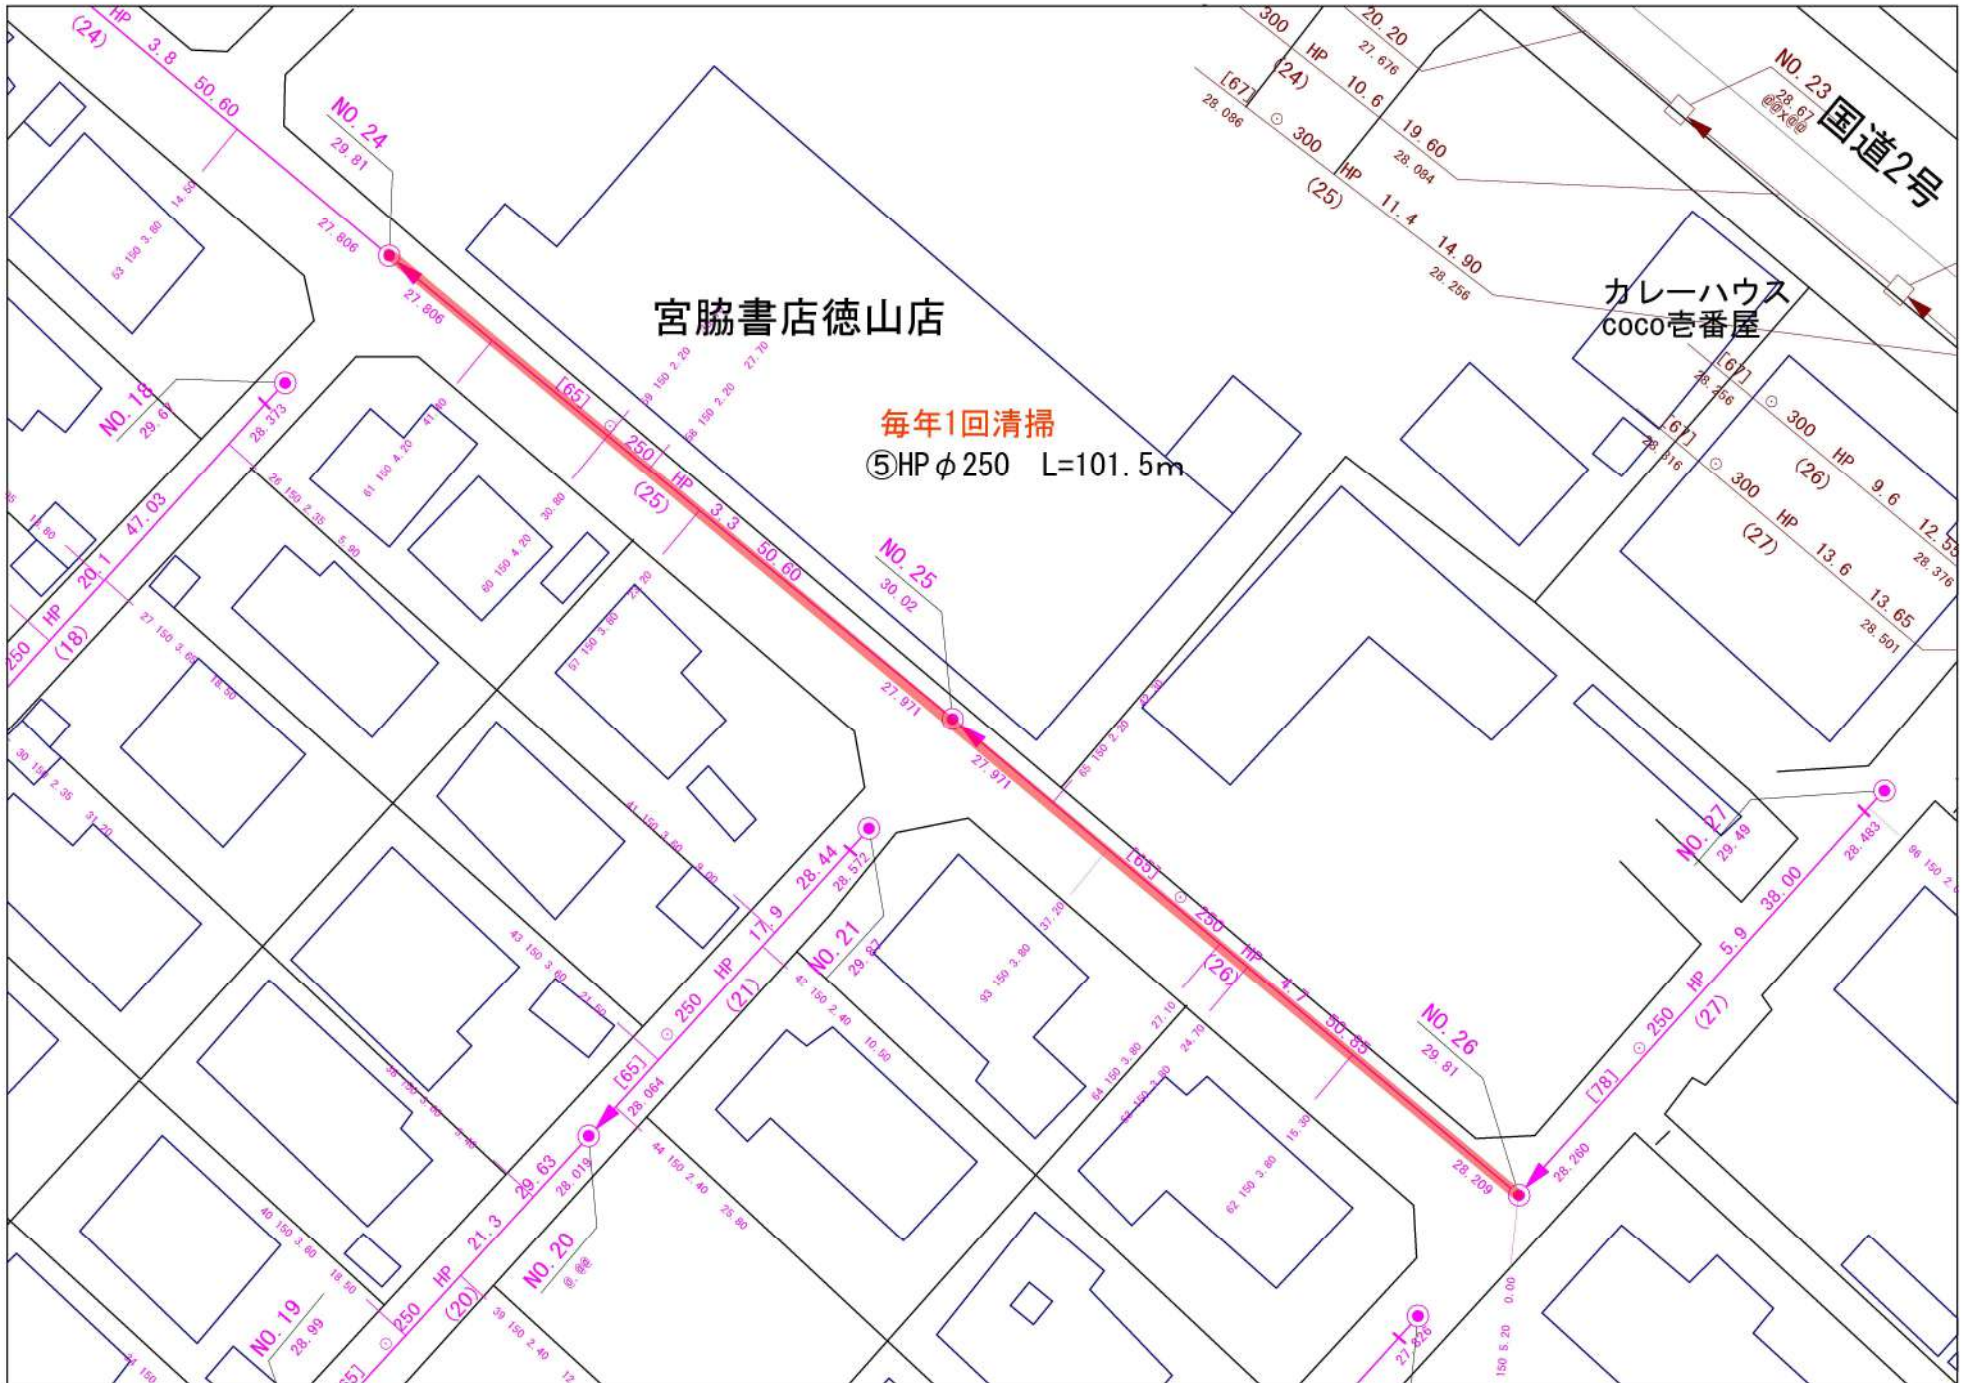

宮脇書店徳山店


カレーハウス  
coco壱番屋

毎年1回清掃  
⑤HP φ250 L=101.5m

国道2号


別紙 清掃実施箇所 : A-5

本図面は参考図面です。  
現地の状況を優先としますので必ず現地確認をしてください。

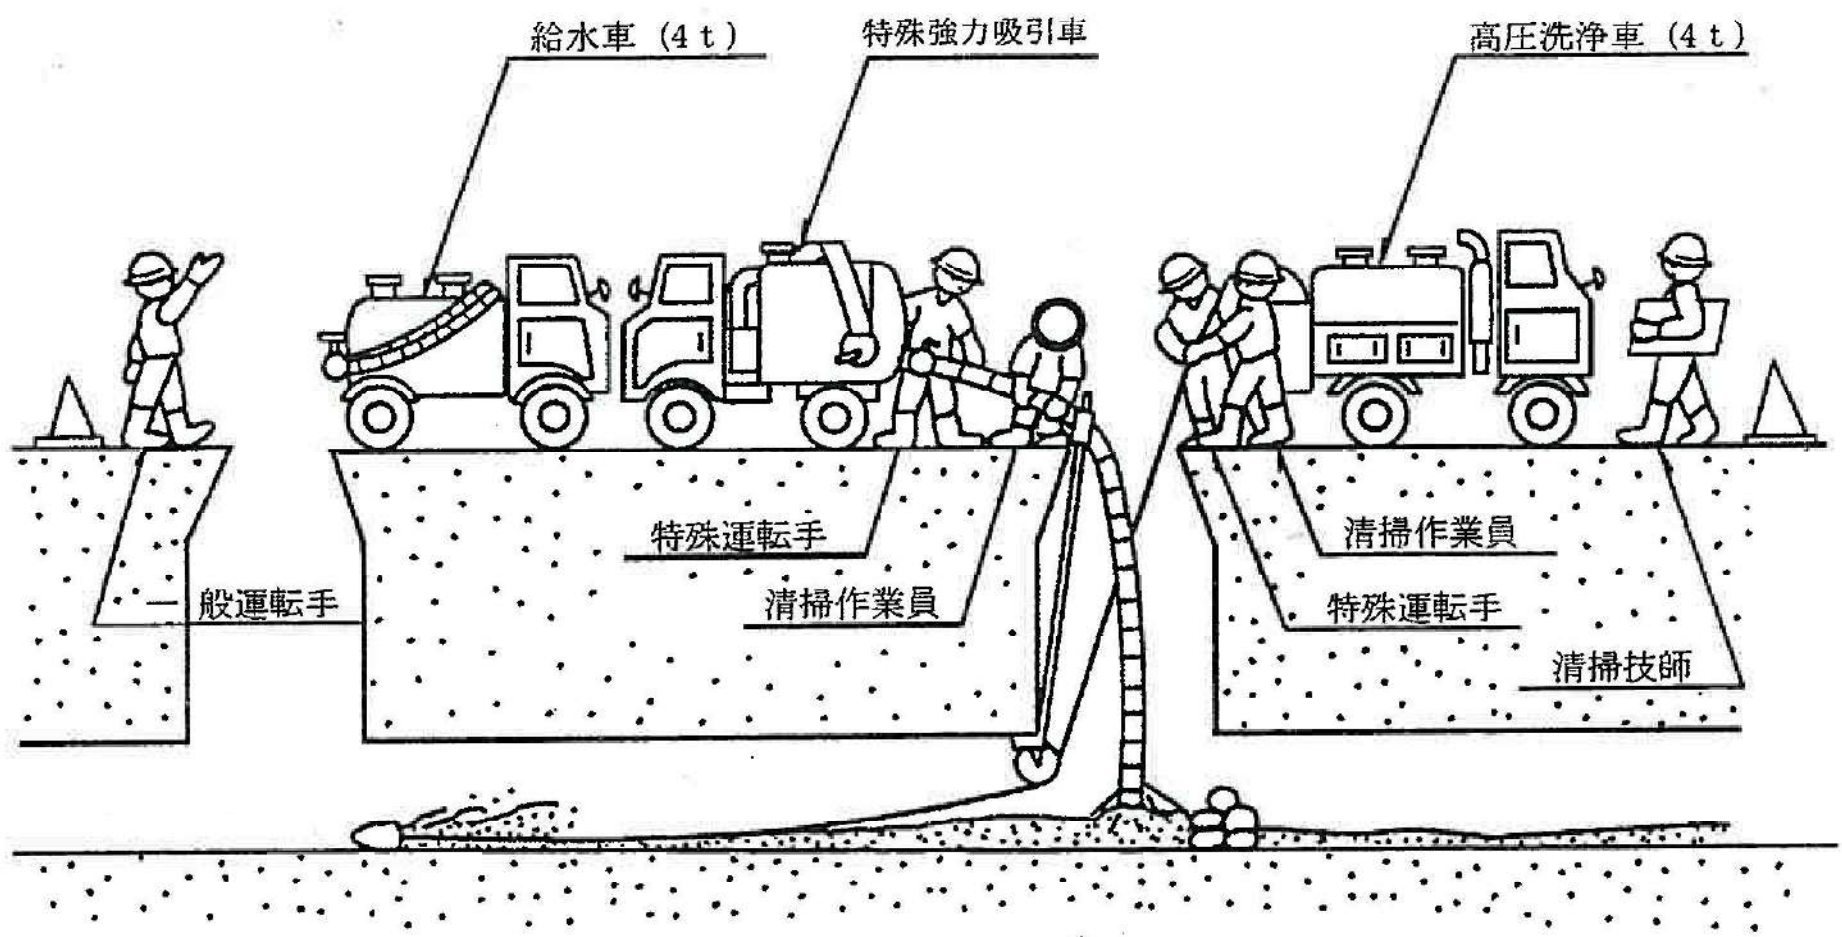

高压洗浄車清掃作業標準図



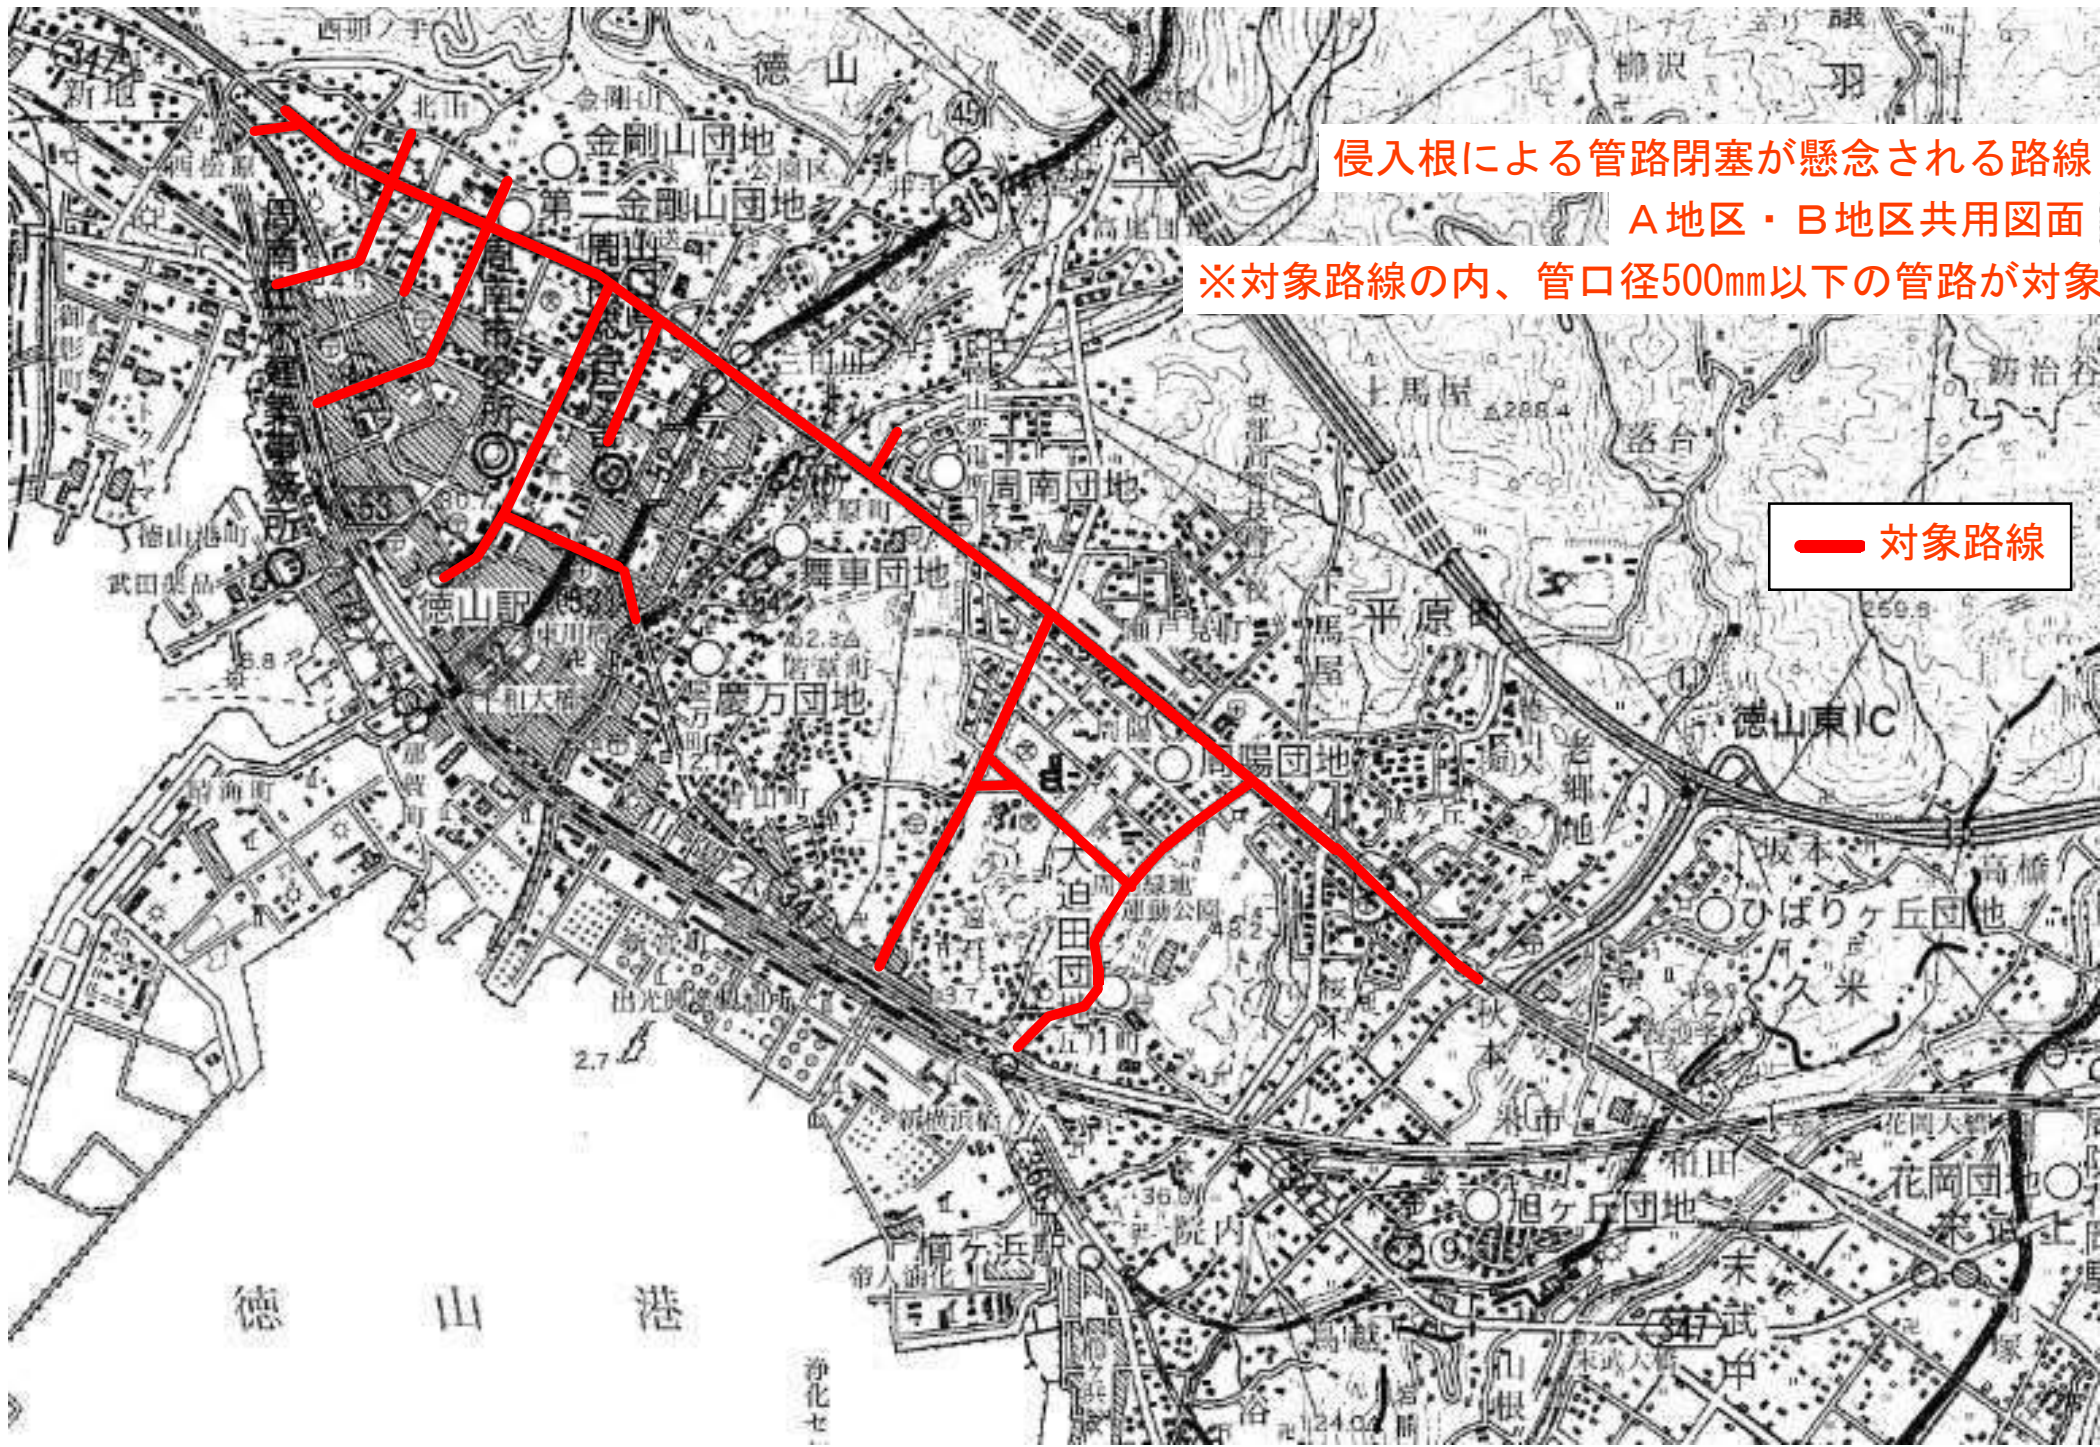

侵入根による管路閉塞が懸念される路線

A地区・B地区共用図面

※対象路線の内、管口径500mm以下の管路が対象

— 対象路線