


サッカー場（人工芝・観覧席設置他）
 【工期】2024年7月下旬～2025年3月末（令和7年4月オープン）

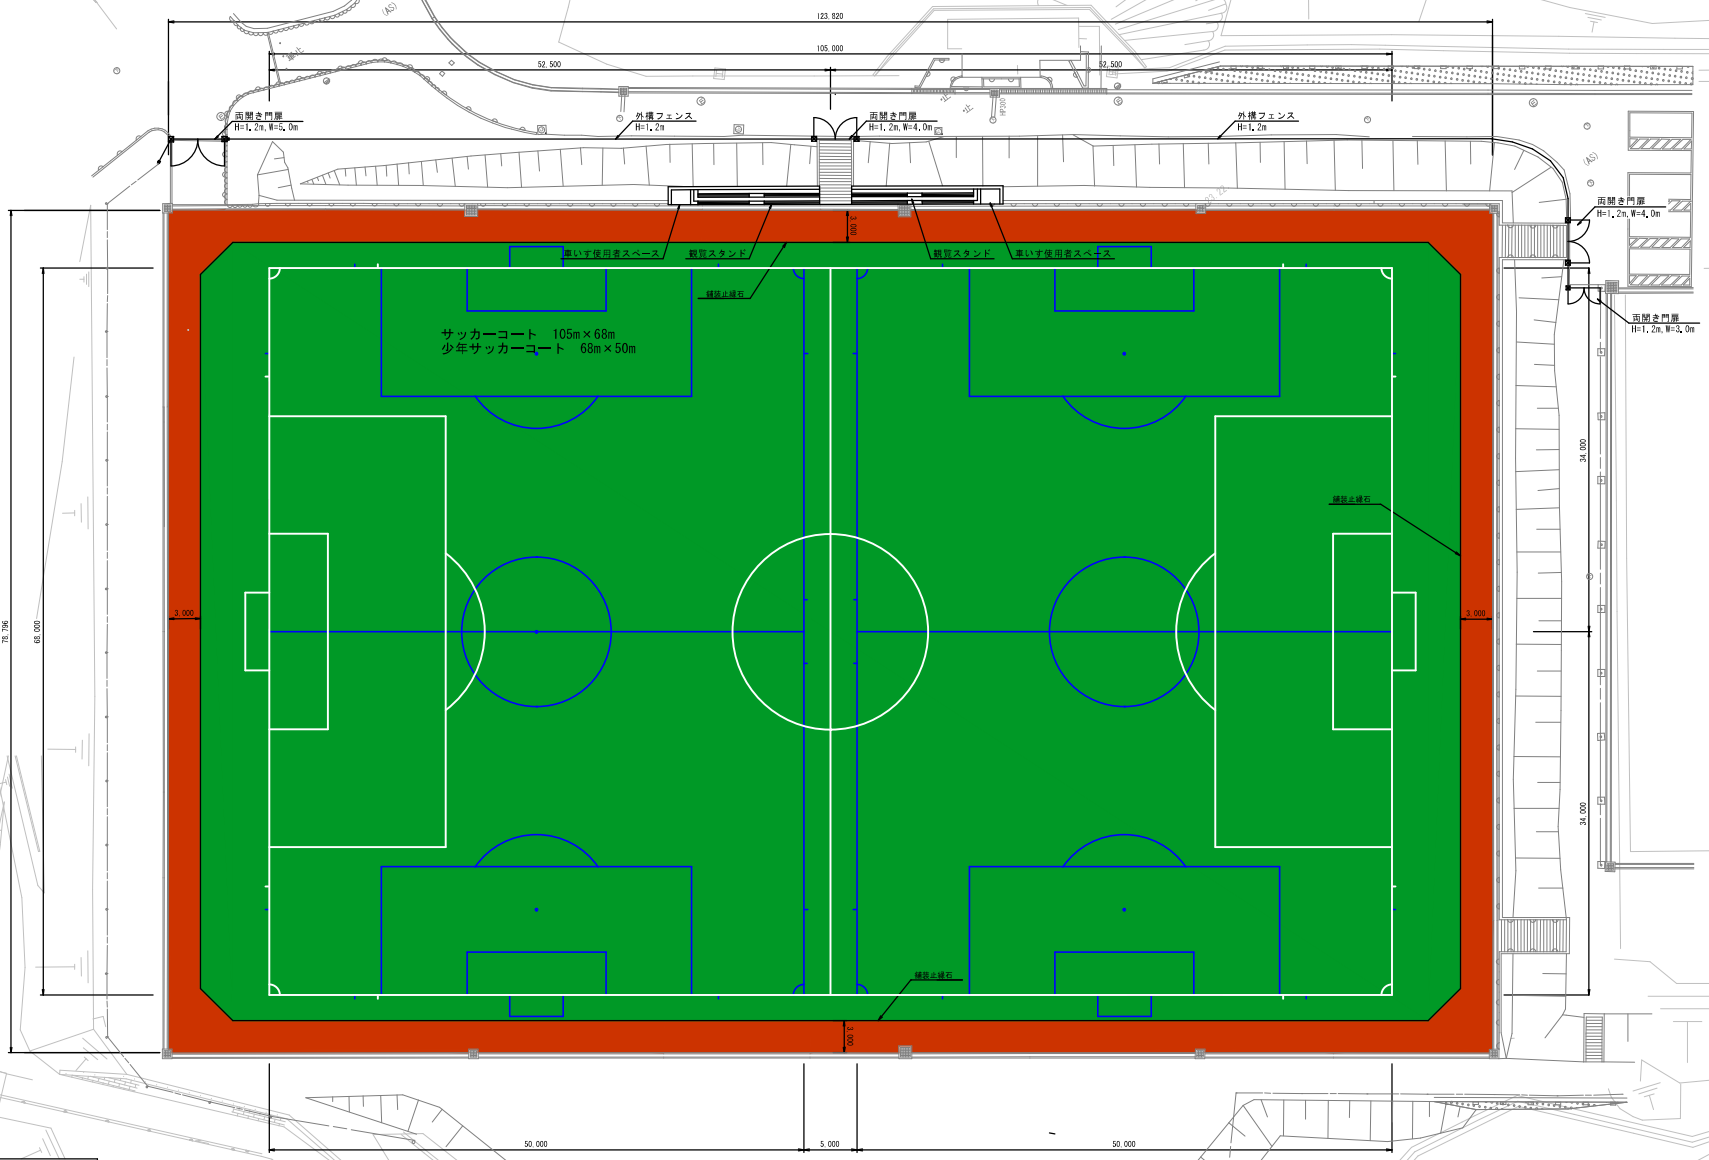

記号	名称	寸法・規格
	人工芝舗装	芝厚50mm程度、充てり材：自然素材
	ゴムチップ舗装	
	蹴球止線石	地毛境界ブロックA