




陸上競技場（公認3種：管理棟建替、全天候舗装他）
【工期】2024年10月～2026年3月末（令和8年4月オープン）

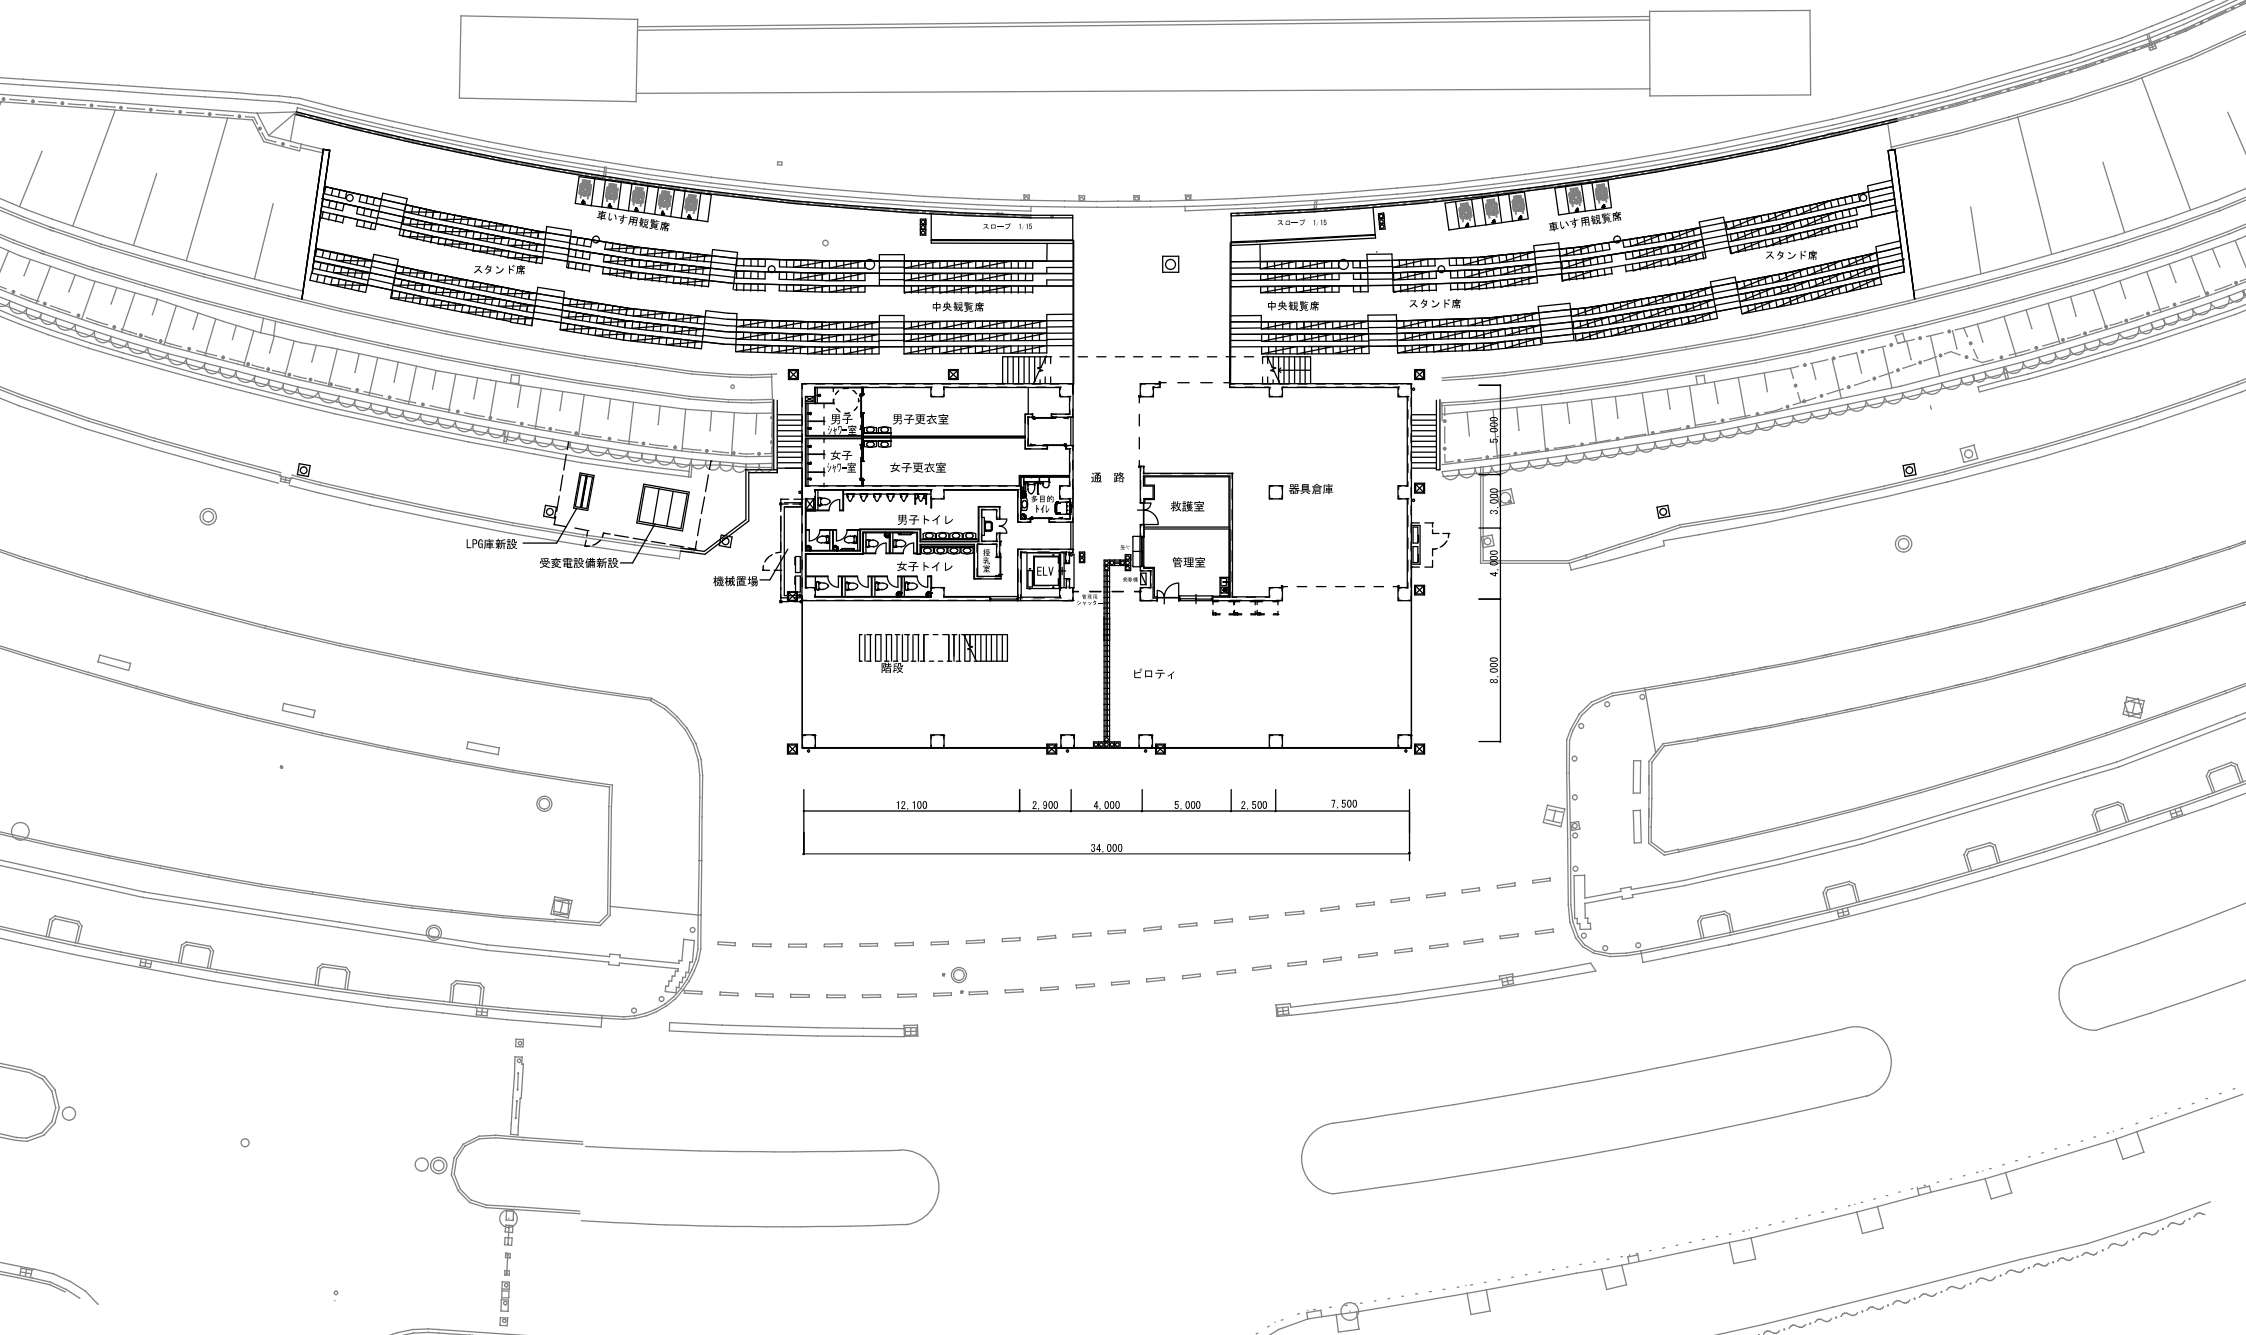


陸上競技場（公認3種：管理棟建替、全天候舗装他）
 【工期】2024年10月～2026年3月末（令和8年4月オープン）

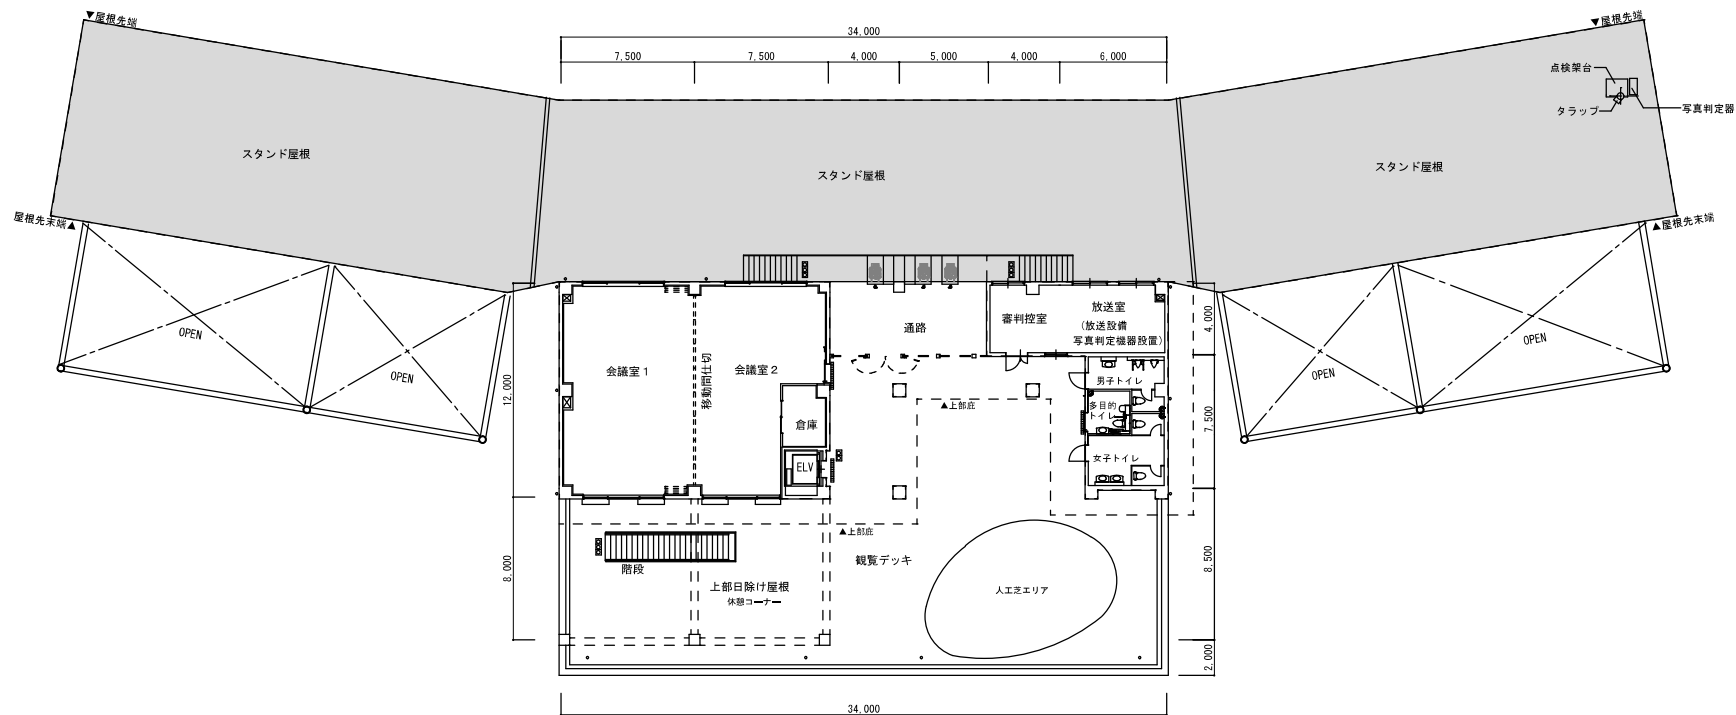

陸上競技場（公認3種：管理棟建替、全天候舗装他）
【工期】2024年10月～2026年3月末（令和8年4月オープン）

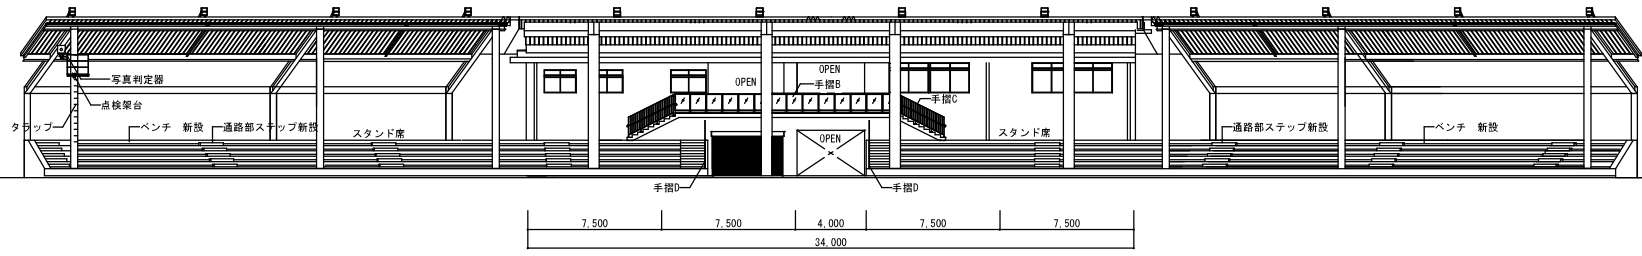

東側立面図 1/100

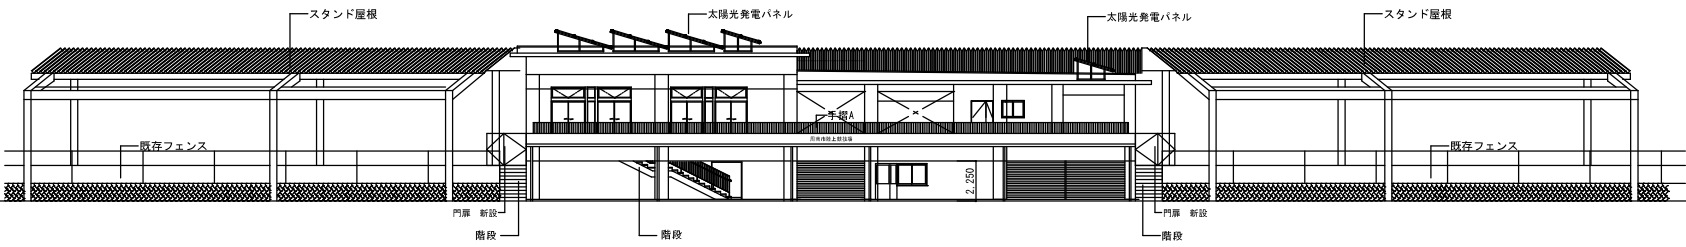

西側立面図 1/100

陸上競技場（公認3種：管理棟建替、全天候舗装他）
【工期】2024年10月～2026年3月末（令和8年4月オープン）

