

A 地区

徳山中央処理区
の東部

徳山東部処理区

B 地区

A 地区

※境界の詳細は別紙参照

大島地区

徳山東部処理区

杓島地区



下水道管清掃業務委託（A・B地区）

B 地区


A 地区


徳山東部処理区

徳山中央処理区


B 地区

A 地区

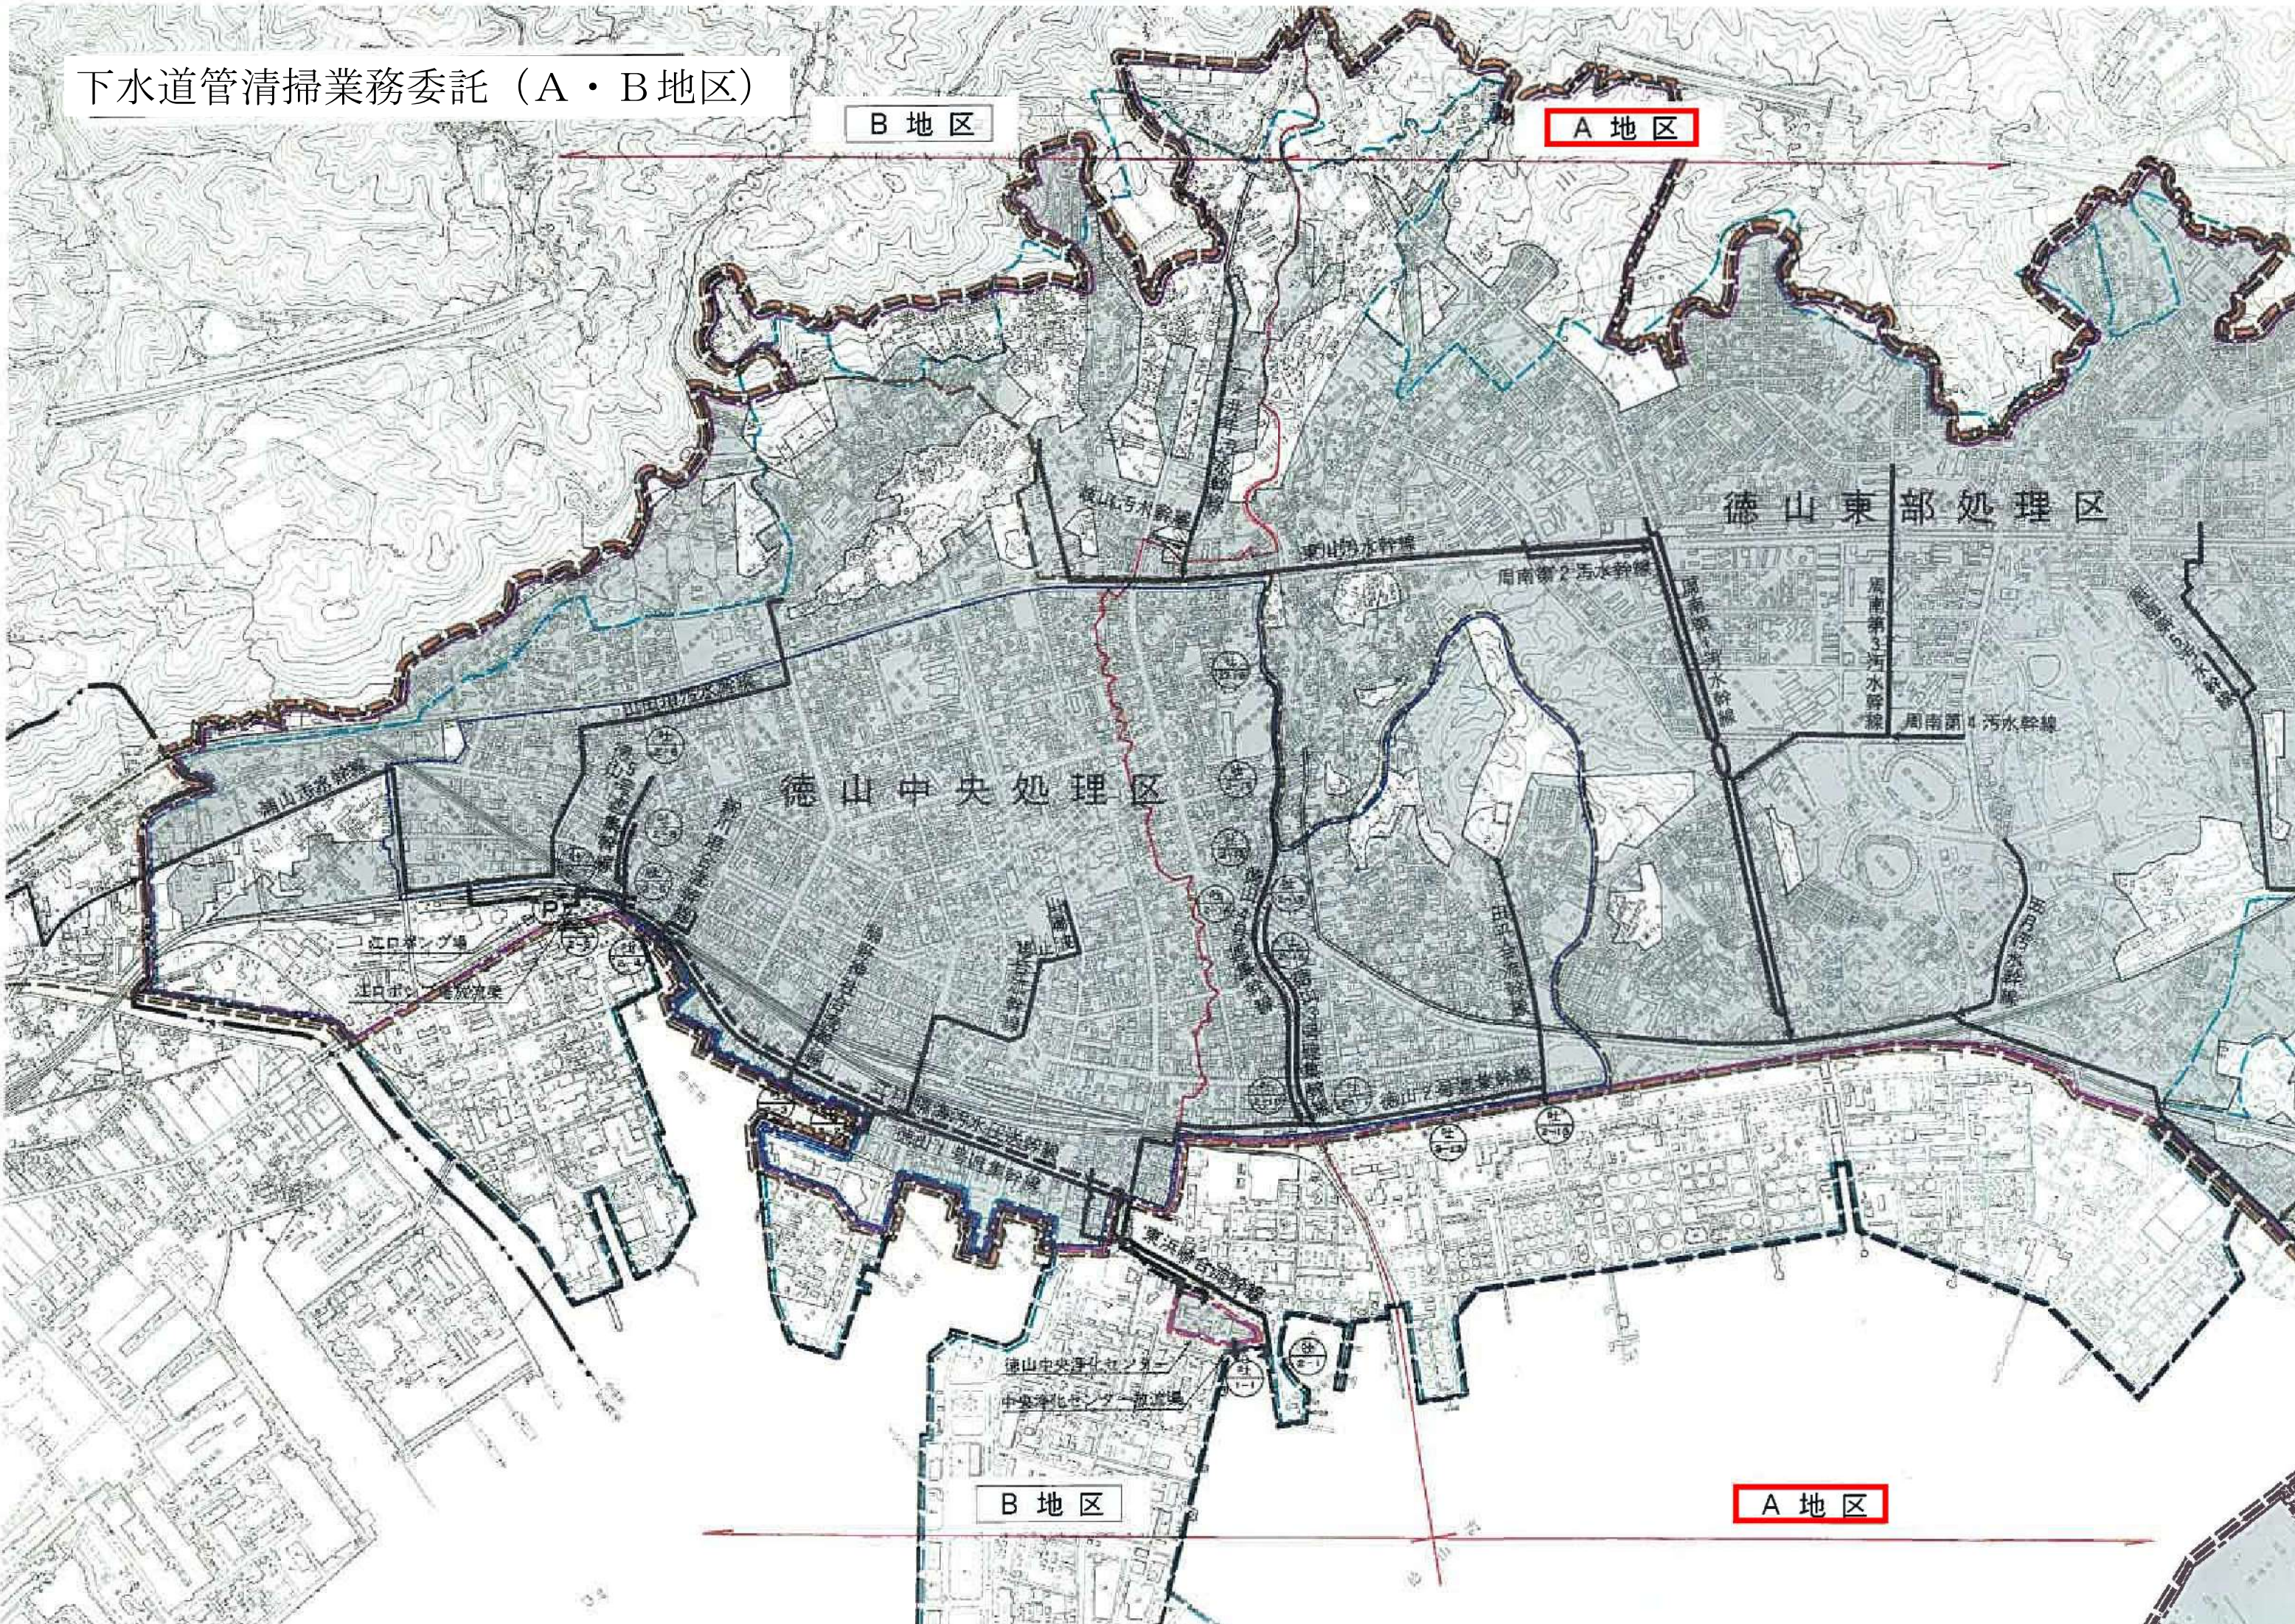

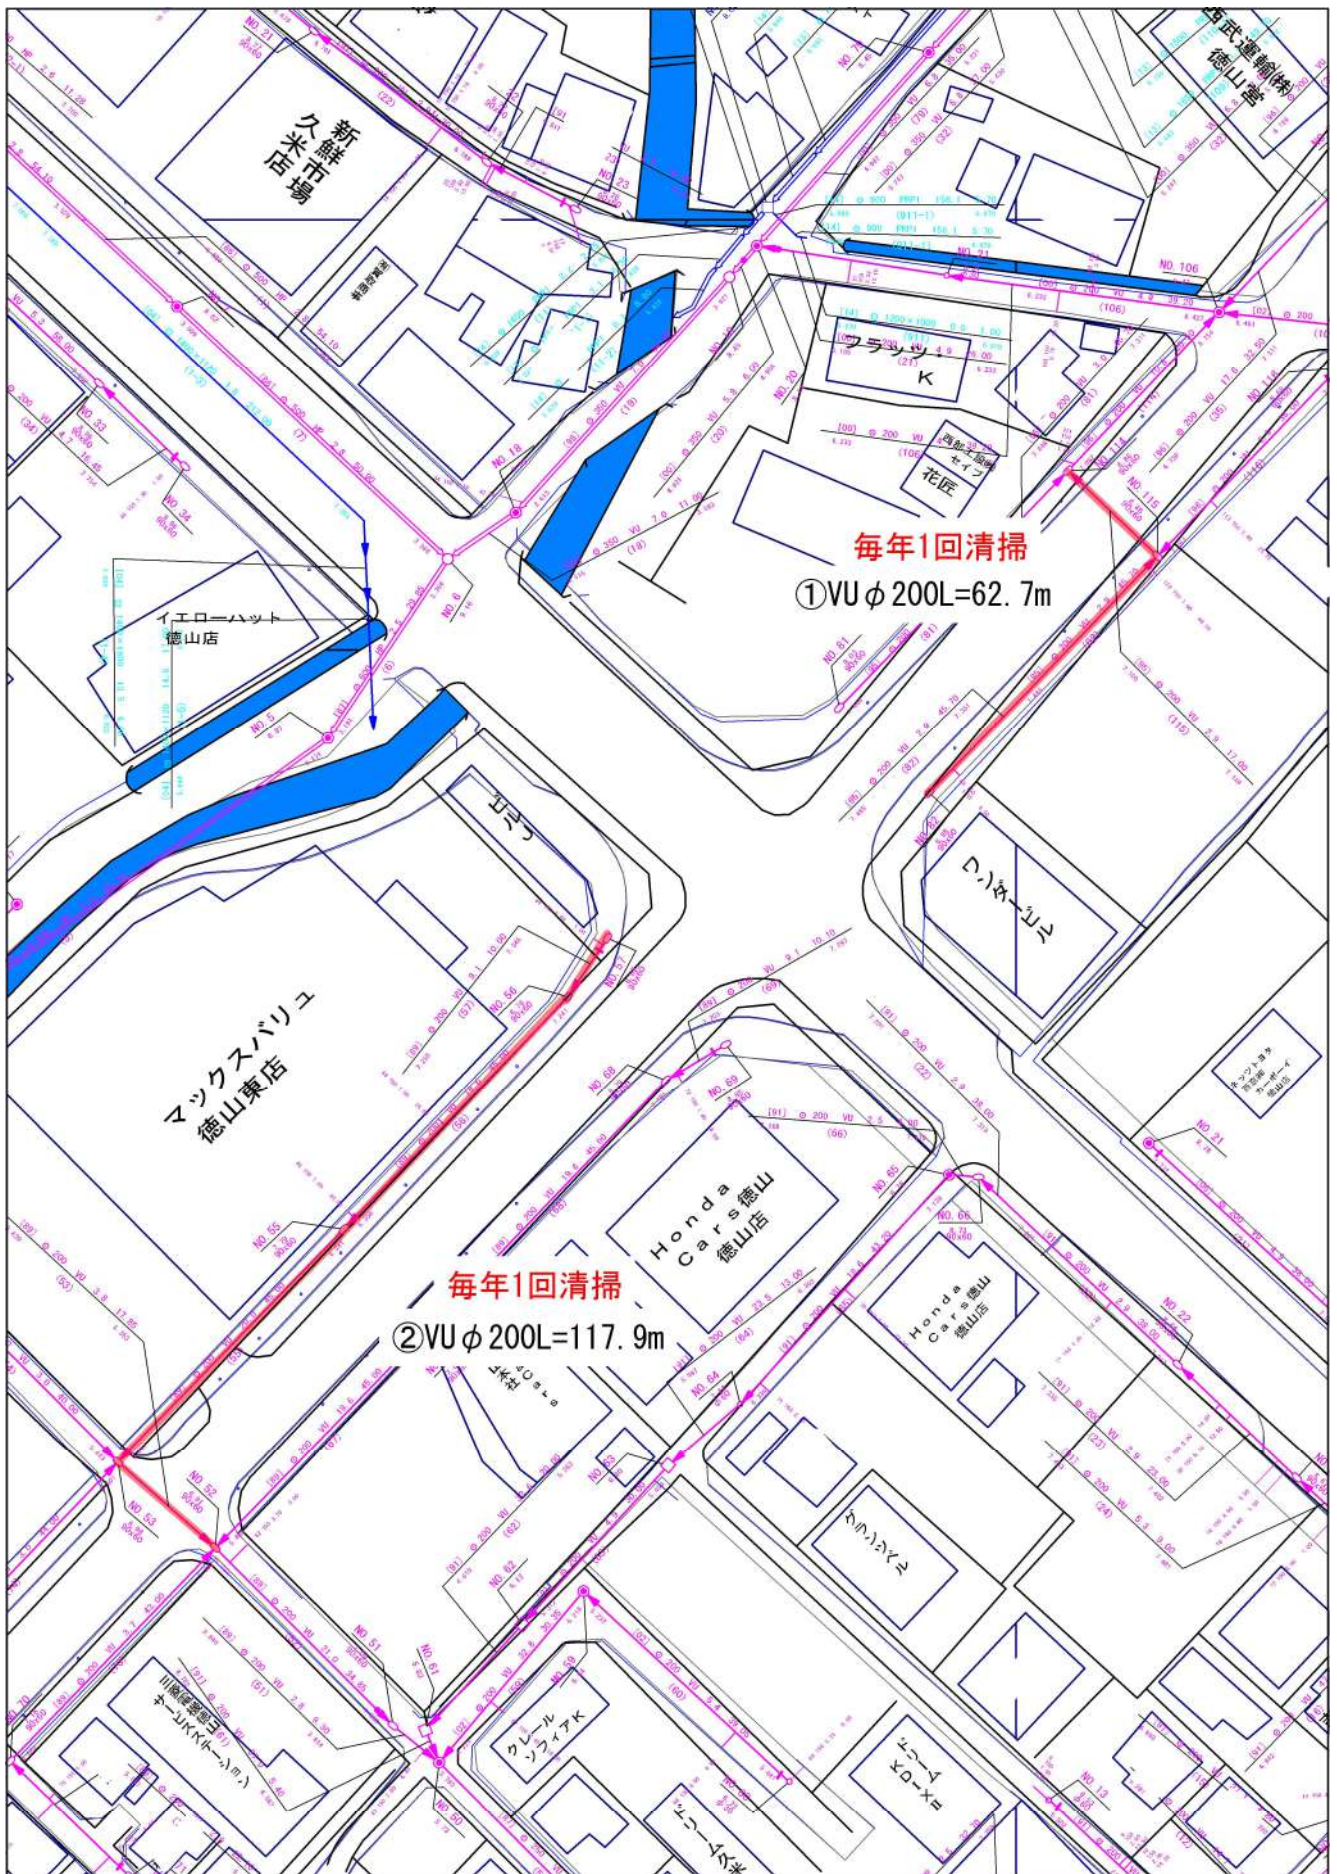


本図面は参考図面です。
現地の状況を優先としますので必ず現地確認をしてください。

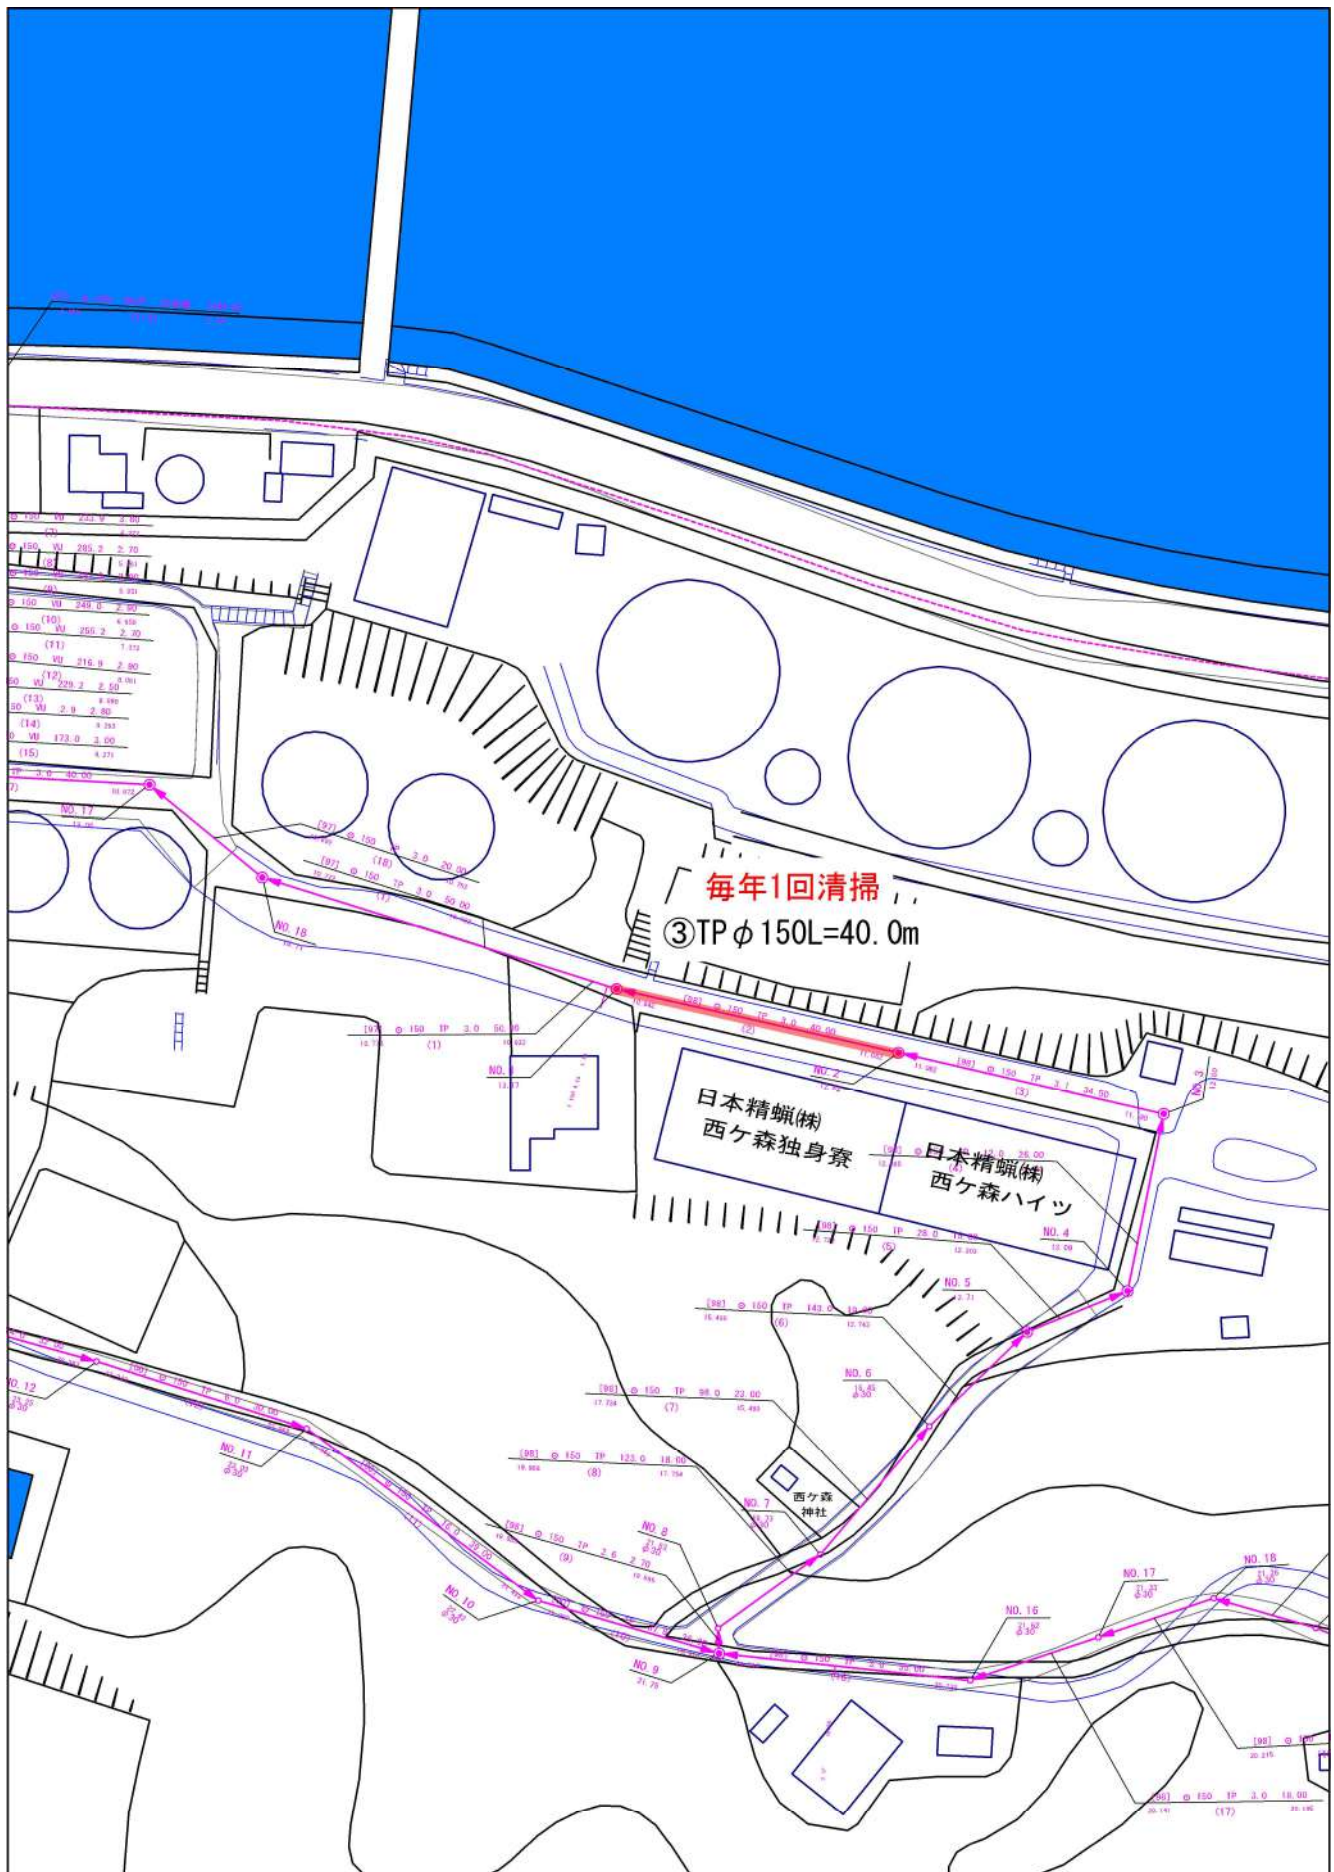

本図面は参考図面です。
現地の状況を優先としますので必ず現地確認をしてください。



本図面は参考図面です。令和4年2月9日 [53101, 53102, 53106, 53107, 53111, 53112]
現地の状況を優先としますので必ず現地確認をしてください。

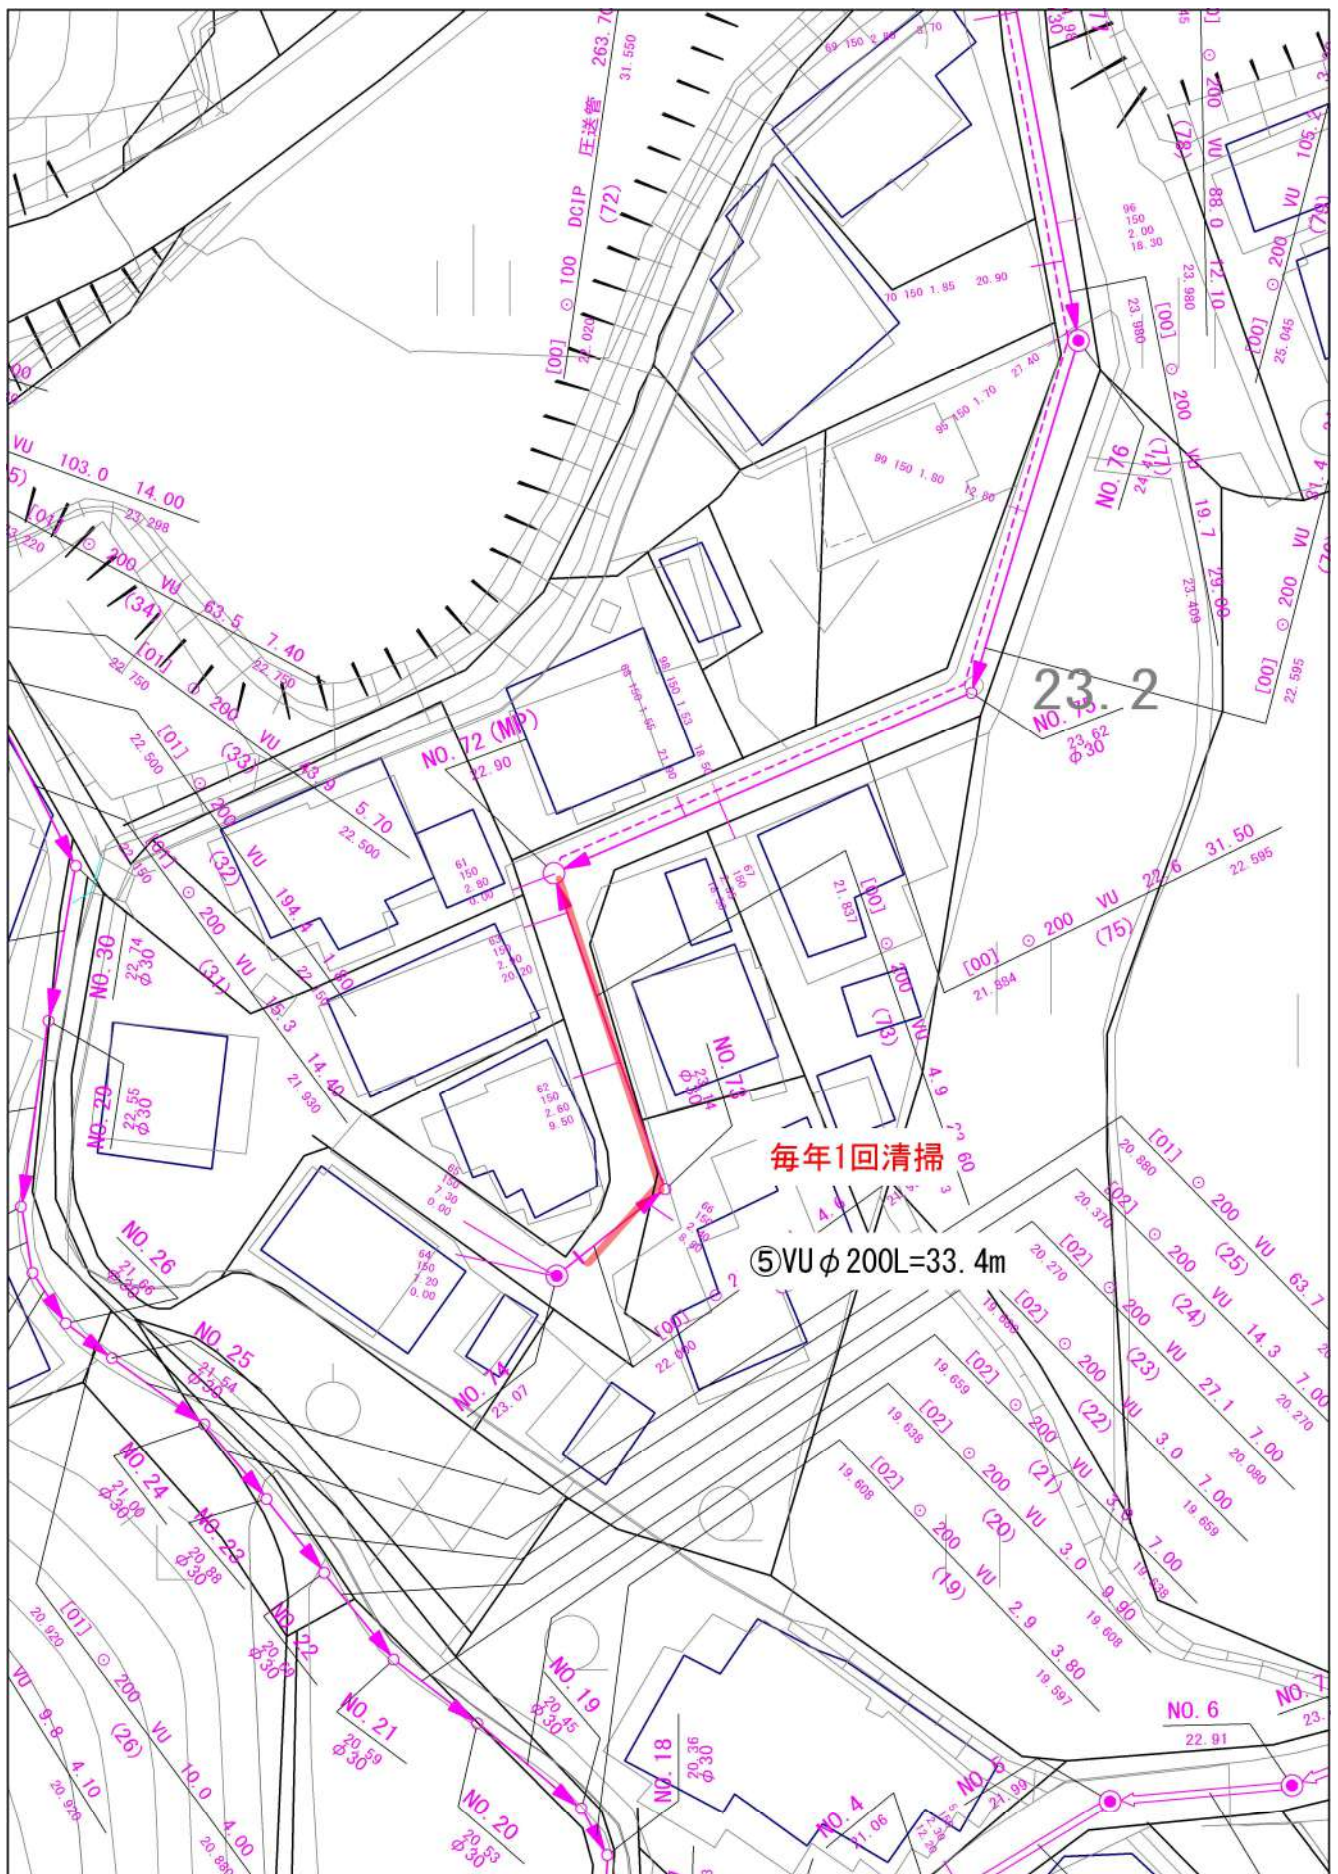

本図面は参考図面です。
 現地の状況を優先としますので必ず現地確認をしてください。


令和4年4月1日 [49223]




別紙 清掃実施箇所：A-5

本図面は参考図面です。
 現地の状況を優先としますので必ず現地確認をしてください。

令和6年2月6日 [49102, 49103, 49107, 49108]

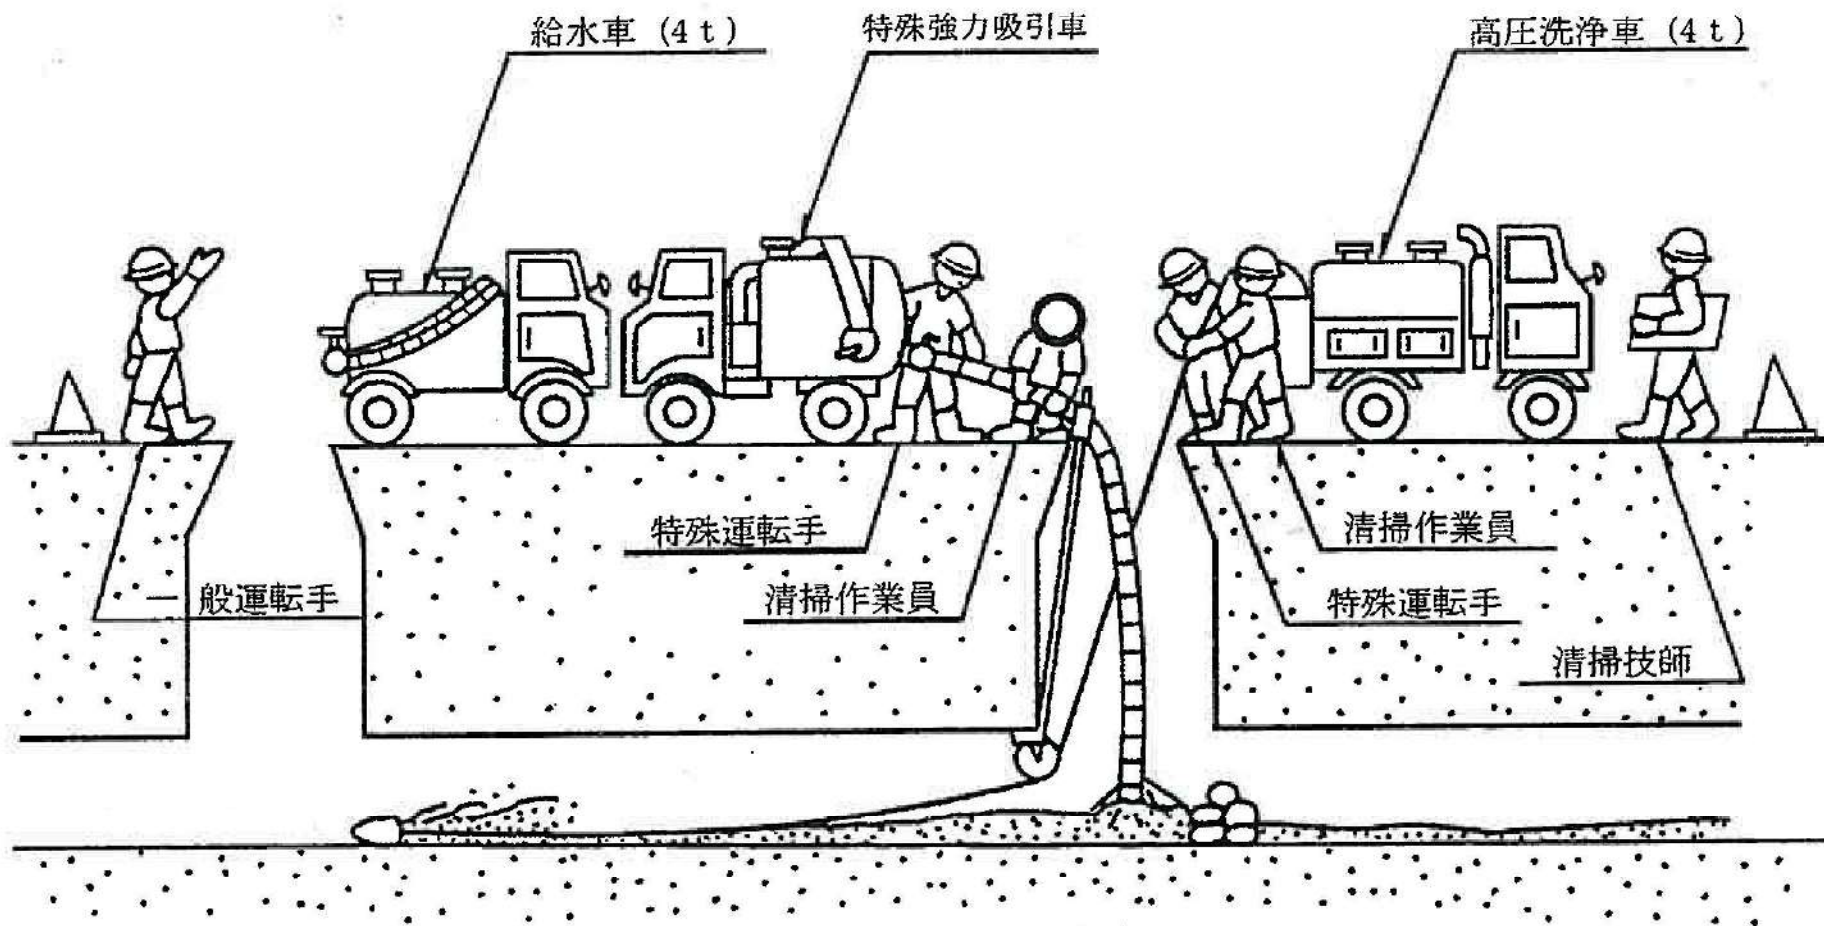

高圧洗浄車清掃作業標準図

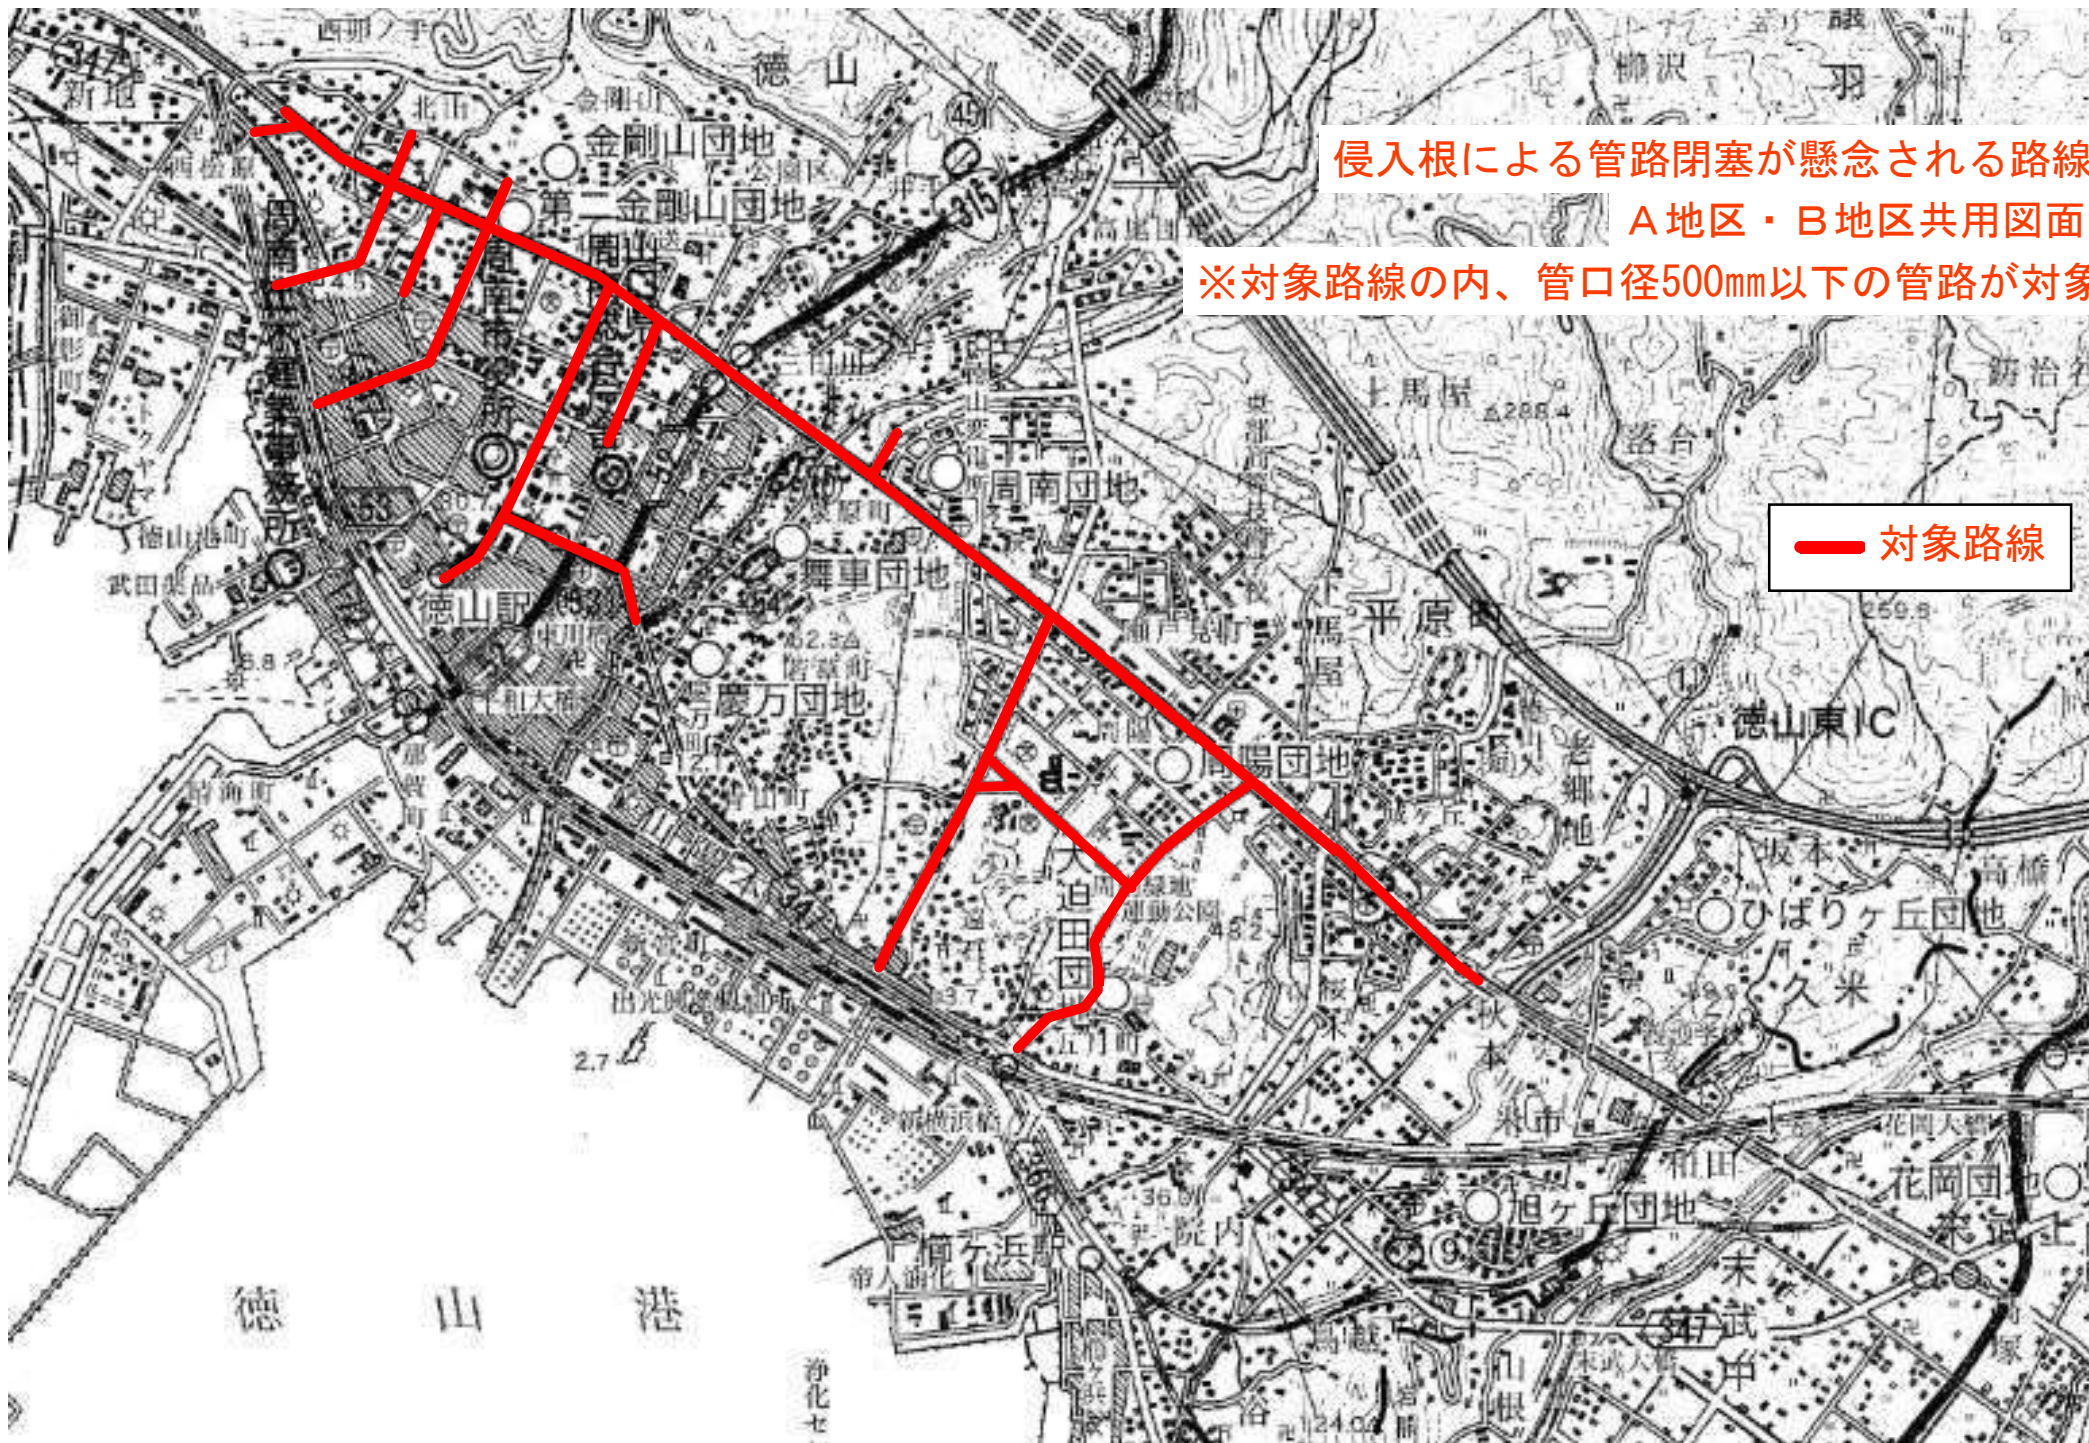

侵入根による管路閉塞が懸念される路線

A地区・B地区共用図面

※対象路線の内、管口径500mm以下の管路が対象

— 対象路線