


雨水吐室位置図



その他点検箇所位置図

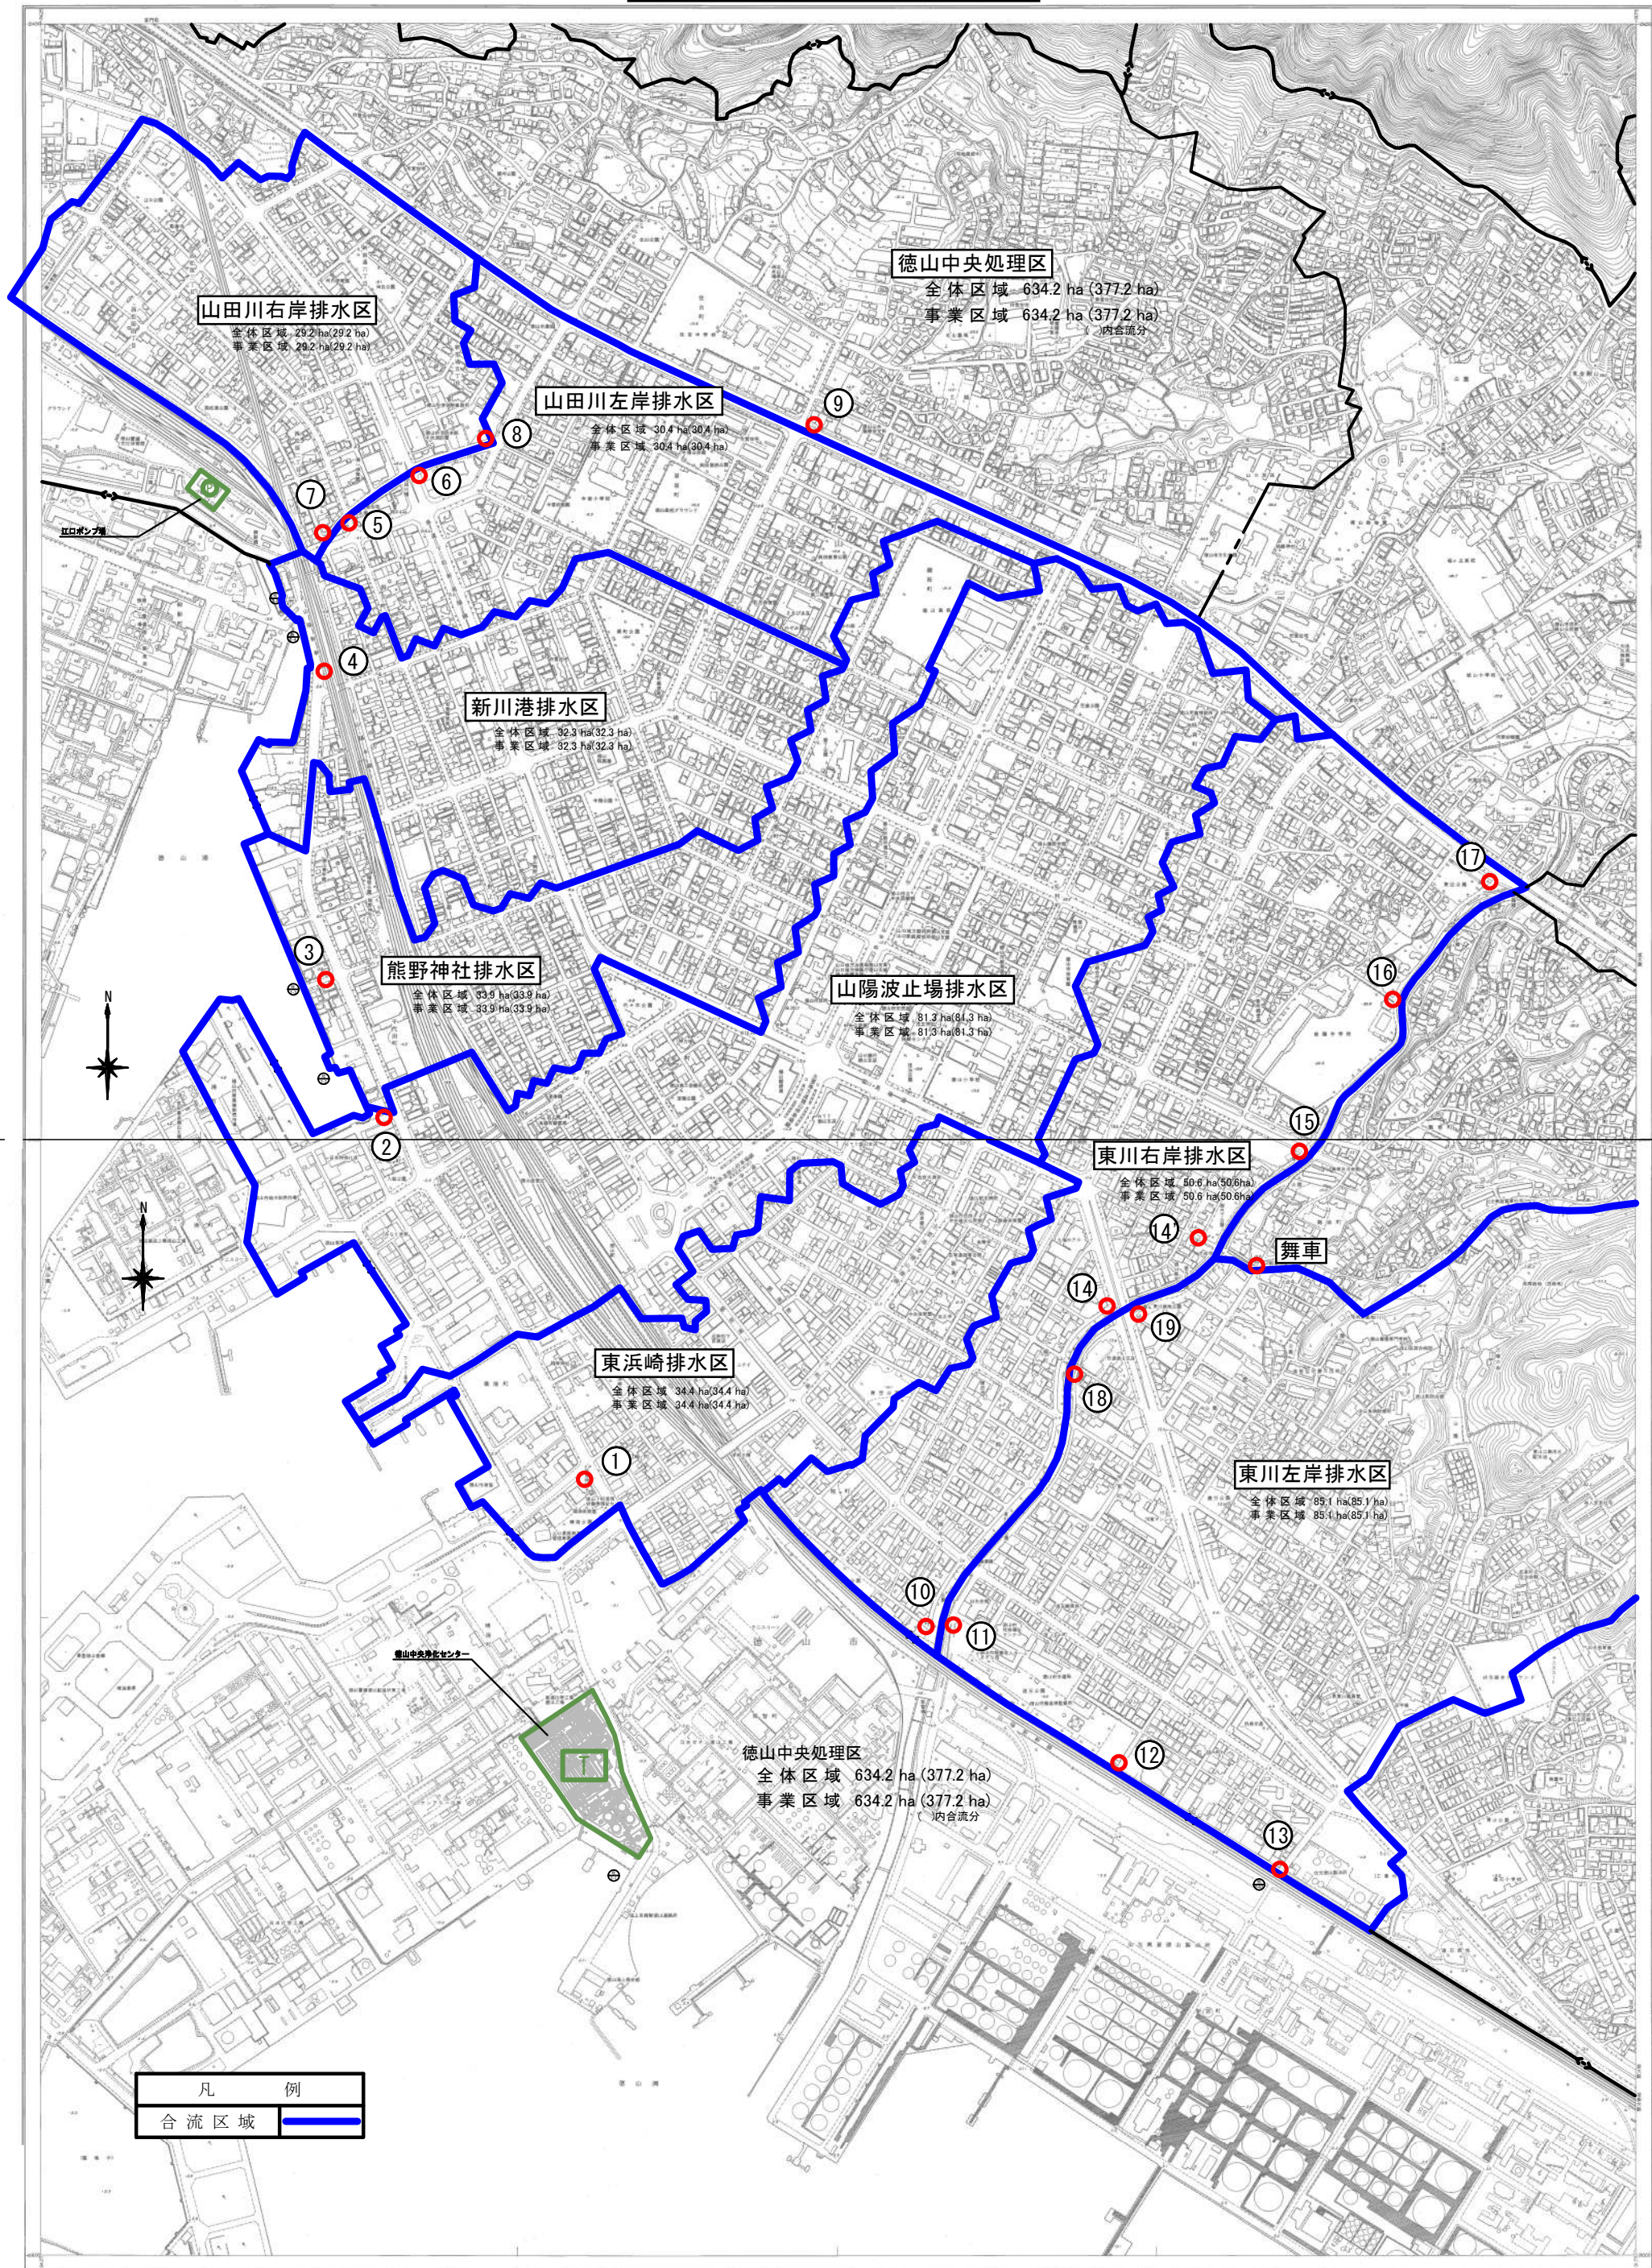