


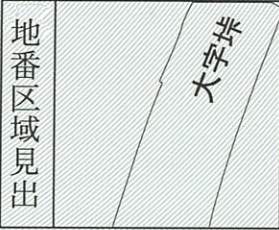

(注) 地図に準ずる図面は、土地の区画を明確にした不動産登記法所定の地図が備え付けられるまでの間、これに代わるものとして備え付けられている図面で、土地の位置及び形状の概略を記載した図面です。



請求部	所在	周南市大字埴字四ツ辻				地番	203番2			
出力縮尺	1/600	精度区分		座標系番号又は記号		分類	地図に準ずる図面		種類	旧土地台帳附属地図
作成年月日					備付年月日(原図)			補記事項		

これは地図に準ずる図面に記録されている内容を証明した書面である。

令和6年11月11日
山口地方法務局周南支局
登記官

原田邦夫



登記年月日： 令和6年5月22日

これは図面に記録されている内容を証明した書面である。
令和6年11月11日
山口地方法務局周南支局

登記官

原田邦夫



地番	203番2	地積測量図
土地の所在	周南市大字埵字四ツ辻	

測量年月日	令和 6年 1月 26日
座標系	世界測地(Ⅲ)系 (GNSSスタティック法)

座標求積表

地番	203-2				
測点	X	Y	X-X	Y (X-X)	辺長
KPS03 ㊦	-204830.964	-39559.969	-37.691	1491054.791579	41.852
KB06 ㊥	-204871.053	-39571.989	-43.758	1731591.094662	16.870
KB10 ㊥㊥	-204874.722	-39555.523	35.850	-1418065.499550	39.851
KC01 ㊥㊦	-204835.203	-39550.392	41.360	-1635804.213120	6.809
KC02 ㊥㊦	-204833.362	-39556.947	4.239	-167681.898333	3.858
倍面積	1094.275238				
面積	547.137619				
地積	547.13m ²				

㊦ … 永続性のある境界標識
使用公式：A=1/2Σ(X2-X1)(Y1+Y2)


凡例

記号		境界標の種類		記号		境界標の種類	
既設	新設			既設	新設		
石	㊦	石	杭	キ	㊦	切	込
ス	㊦	ステンレス	杭	ブ	㊦	プラスチック	杭
コ	㊦	コンクリート	杭	木	㊦	木	杭
板	㊦	金	属	標	ベ	㊦	ベ
ビ	㊦	金	属	鉄	テ	㊦	鉄


基本三角点等一覧表			
測点	X	Y	標識
徳地	-200116.535	-39754.235	電子基準点
徳山A	-216952.735	-30622.153	電子基準点
阿東	-190223.657	-55598.093	電子基準点

引照点座標一覧表			
IT-1	-204893.038	-39583.872	金属板
IT-2	-204870.278	-39575.935	金属板
IT-3	-204821.788	-39557.821	金属板


引照点詳細図

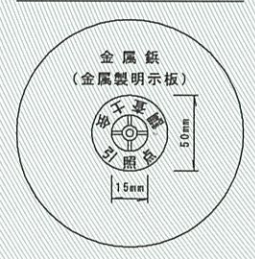



IT-1 概略図

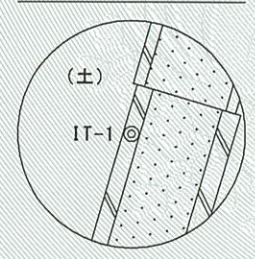

IT-2 概略図

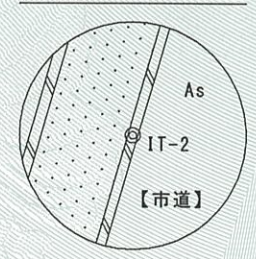

IT-3 概略図

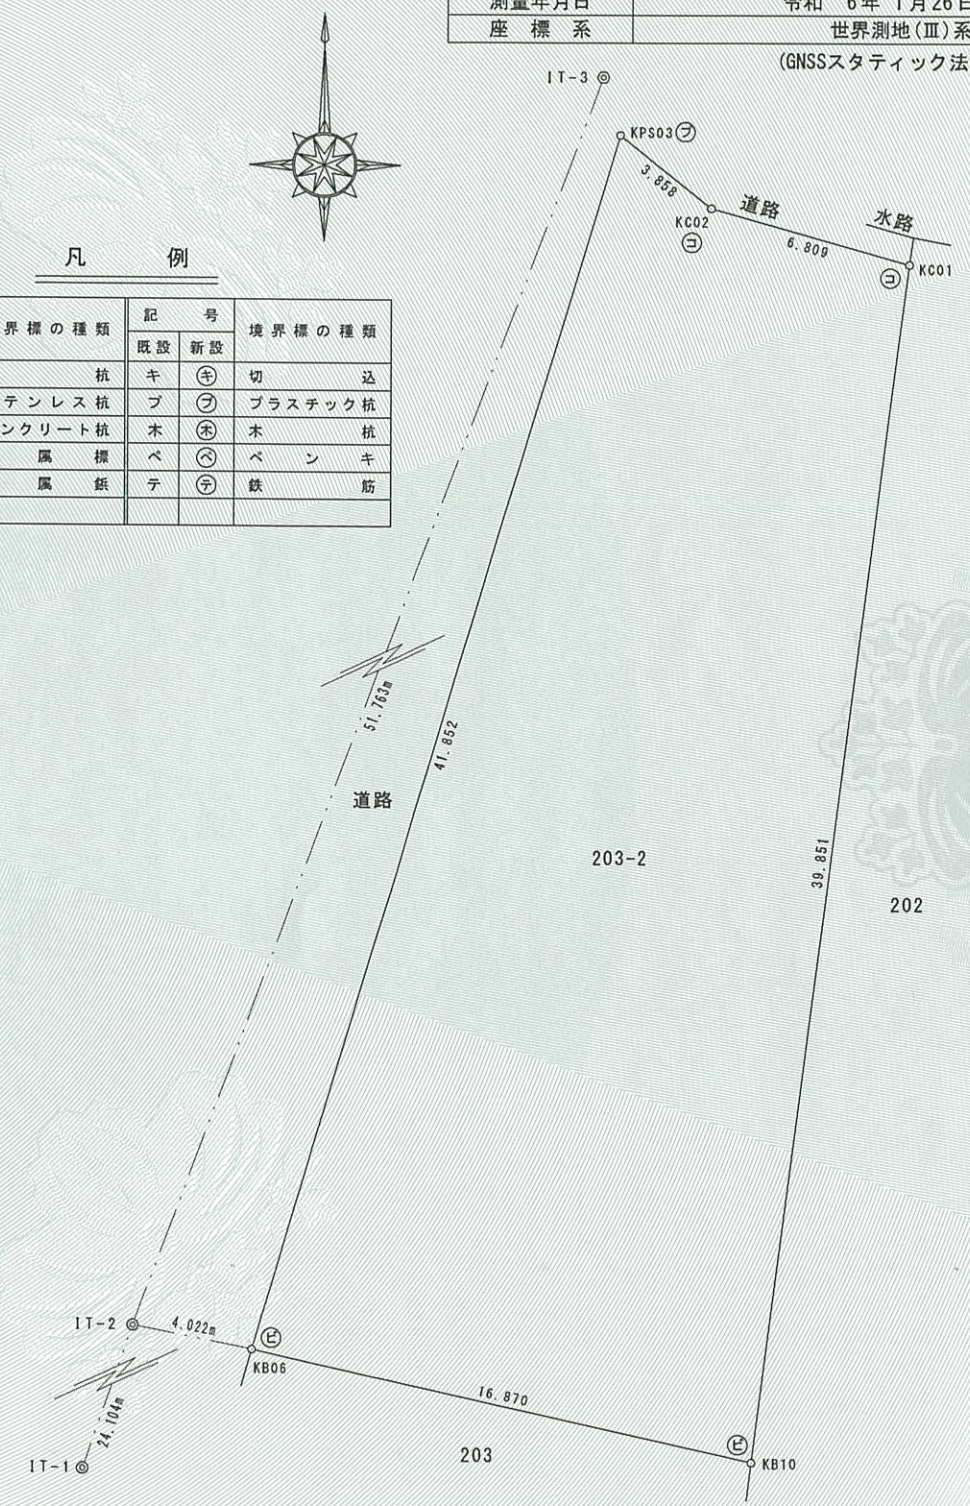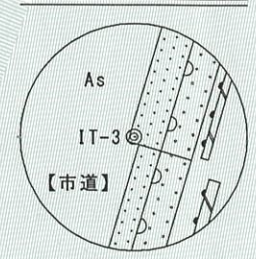

作成者	土地家屋調査士 周南市若宮町一丁目20番地 乗川 慎二 (令和6年5月10日作成)	申請人	周南市長 藤井 律子	縮尺	1/250
-----	--	-----	------------	----	-------