




(注) 地図に準ずる図面は、土地の区画を明確にした不動産登記法所定の地図が備え付けられるまでの間、これに代わるものとして備え付けられている図面で、土地の位置及び形状の概略を記載した図面です。

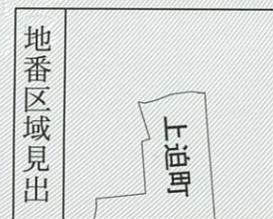


請求部	所在	周南市上迫町			地番	1030番1		
出力縮	1/500	精度区分	座標系又は番号は記号	分類	地図に準ずる図面		種類	旧土地台帳附属地図
作成年月日				備付年月日(原図)			補記事項	

これは地図に準ずる図面に記録されている内容を証明した書面である。

令和6年11月8日  
山口地方法務局周南支局  
登記官

原田邦夫

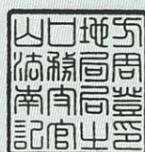

請求番号：29-2  
(1/1)

公用

登記年月日：平成22年8月23日

これは図面に記録されている内容を証明した書面である。  
令和6年11月8日  
山口地方務局周南支局

登記官

原田邦夫



地番	1030-1~1030-3	土地所在図 地積測量図
土地の所在	周南市上迫町	


A 地番 1030-1				
測点	標識	X	Y	辺長
KK1	金属標	-212819.513	-40079.866	23.09
KK10	金属標	-212839.053	-40067.551	15.75
KK60	金属鉋	-212830.682	-40054.203	1.03
KK61	プラスチック杭	-212829.707	-40054.536	16.38
KK67	金属標	-212821.062	-40040.613	14.89
KK28	金属標	-212806.990	-40045.481	1.09
KK27	金属標	-212807.322	-40046.522	2.30
KK26	金属標	-212805.150	-40047.283	1.02
KK24	金属標	-212805.248	-40048.300	10.42
KK23	金属標	-212808.080	-40058.336	8.97
KK22	金属標	-212812.742	-40066.004	4.80
KK21	金属標	-212815.451	-40069.967	7.38
KK20	金属標	-212818.672	-40076.618	3.02
KK19	金属標	-212819.361	-40079.564	0.33
倍積	1411.399432			
面積	705.6997160		地積 705.69 m <sup>2</sup>	

B 地番 1030-2				
測点	標識	X	Y	辺長
KK60	金属鉋	-212830.682	-40054.203	1.03
KK61	プラスチック杭	-212829.707	-40054.536	16.38
KK67	金属標	-212821.062	-40040.613	1.02
KK64	ペンキ	-212822.031	-40040.278	15.36
KK30	金属標	-212830.136	-40053.332	1.02
倍積	32.777091			
面積	16.3885455		地積 16.38 m <sup>2</sup>	

C 地番 1030-3				
測点	標識	X	Y	辺長
KK26	金属標	-212805.150	-40047.283	2.30
KK27	金属標	-212807.322	-40046.522	1.09
KK28	金属標	-212806.990	-40045.481	14.89
KK67	金属標	-212821.062	-40040.613	1.02
KK64	ペンキ	-212822.031	-40040.278	1.34
KK40	金属標	-212821.320	-40039.132	2.03
KK62	金属標	-212820.245	-40037.400	16.44
KK63	金属鉋	-212804.718	-40042.810	4.49
倍積	117.864707			
面積	58.9323535		地積 58.93 m <sup>2</sup>	

面積一覧表

符号	地番	用地面積
A	1030-1	705.6997160
B	1030-2	16.3885455
C	1030-3	58.9323535
合計面積		781.0206150

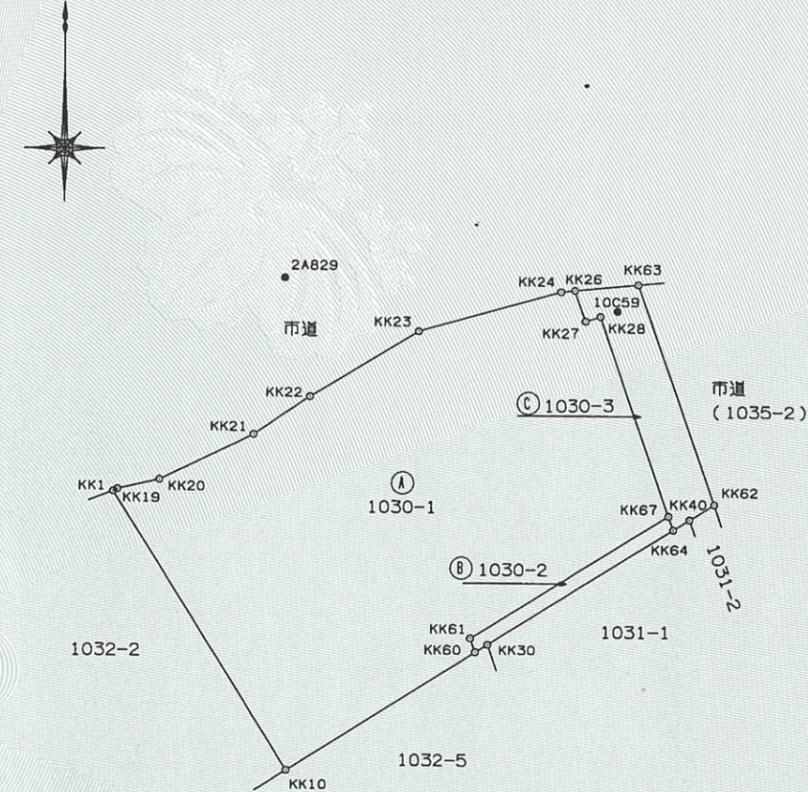

街区基準点	X	Y
10C59	-212806.615	-40044.285
2A829	-212804.354	-40067.819

使用公式  $A = 1/2 \cdot \sum (X_2 - X_1) \cdot (Y_2 + Y_1)$

作成者	土地家屋調査士 周南市室尾一丁目7番10号 奥西貴彦 (平成22年 明 6日作成)	申請人	周南市長 島津幸男	縮尺	1/500
	山口県土地家屋調査士会 用紙		地図番号		

登記年月日：平成22年8月23日


これは図面に記録されている内容を証明した書面である。  
令和6年11月8日 山口地方事務局周南支局

登記官

原田邦夫



地番	1032-5 1032-18~1032-20	土地所在図 地積測量図
土地の所在	周南市上迫町	

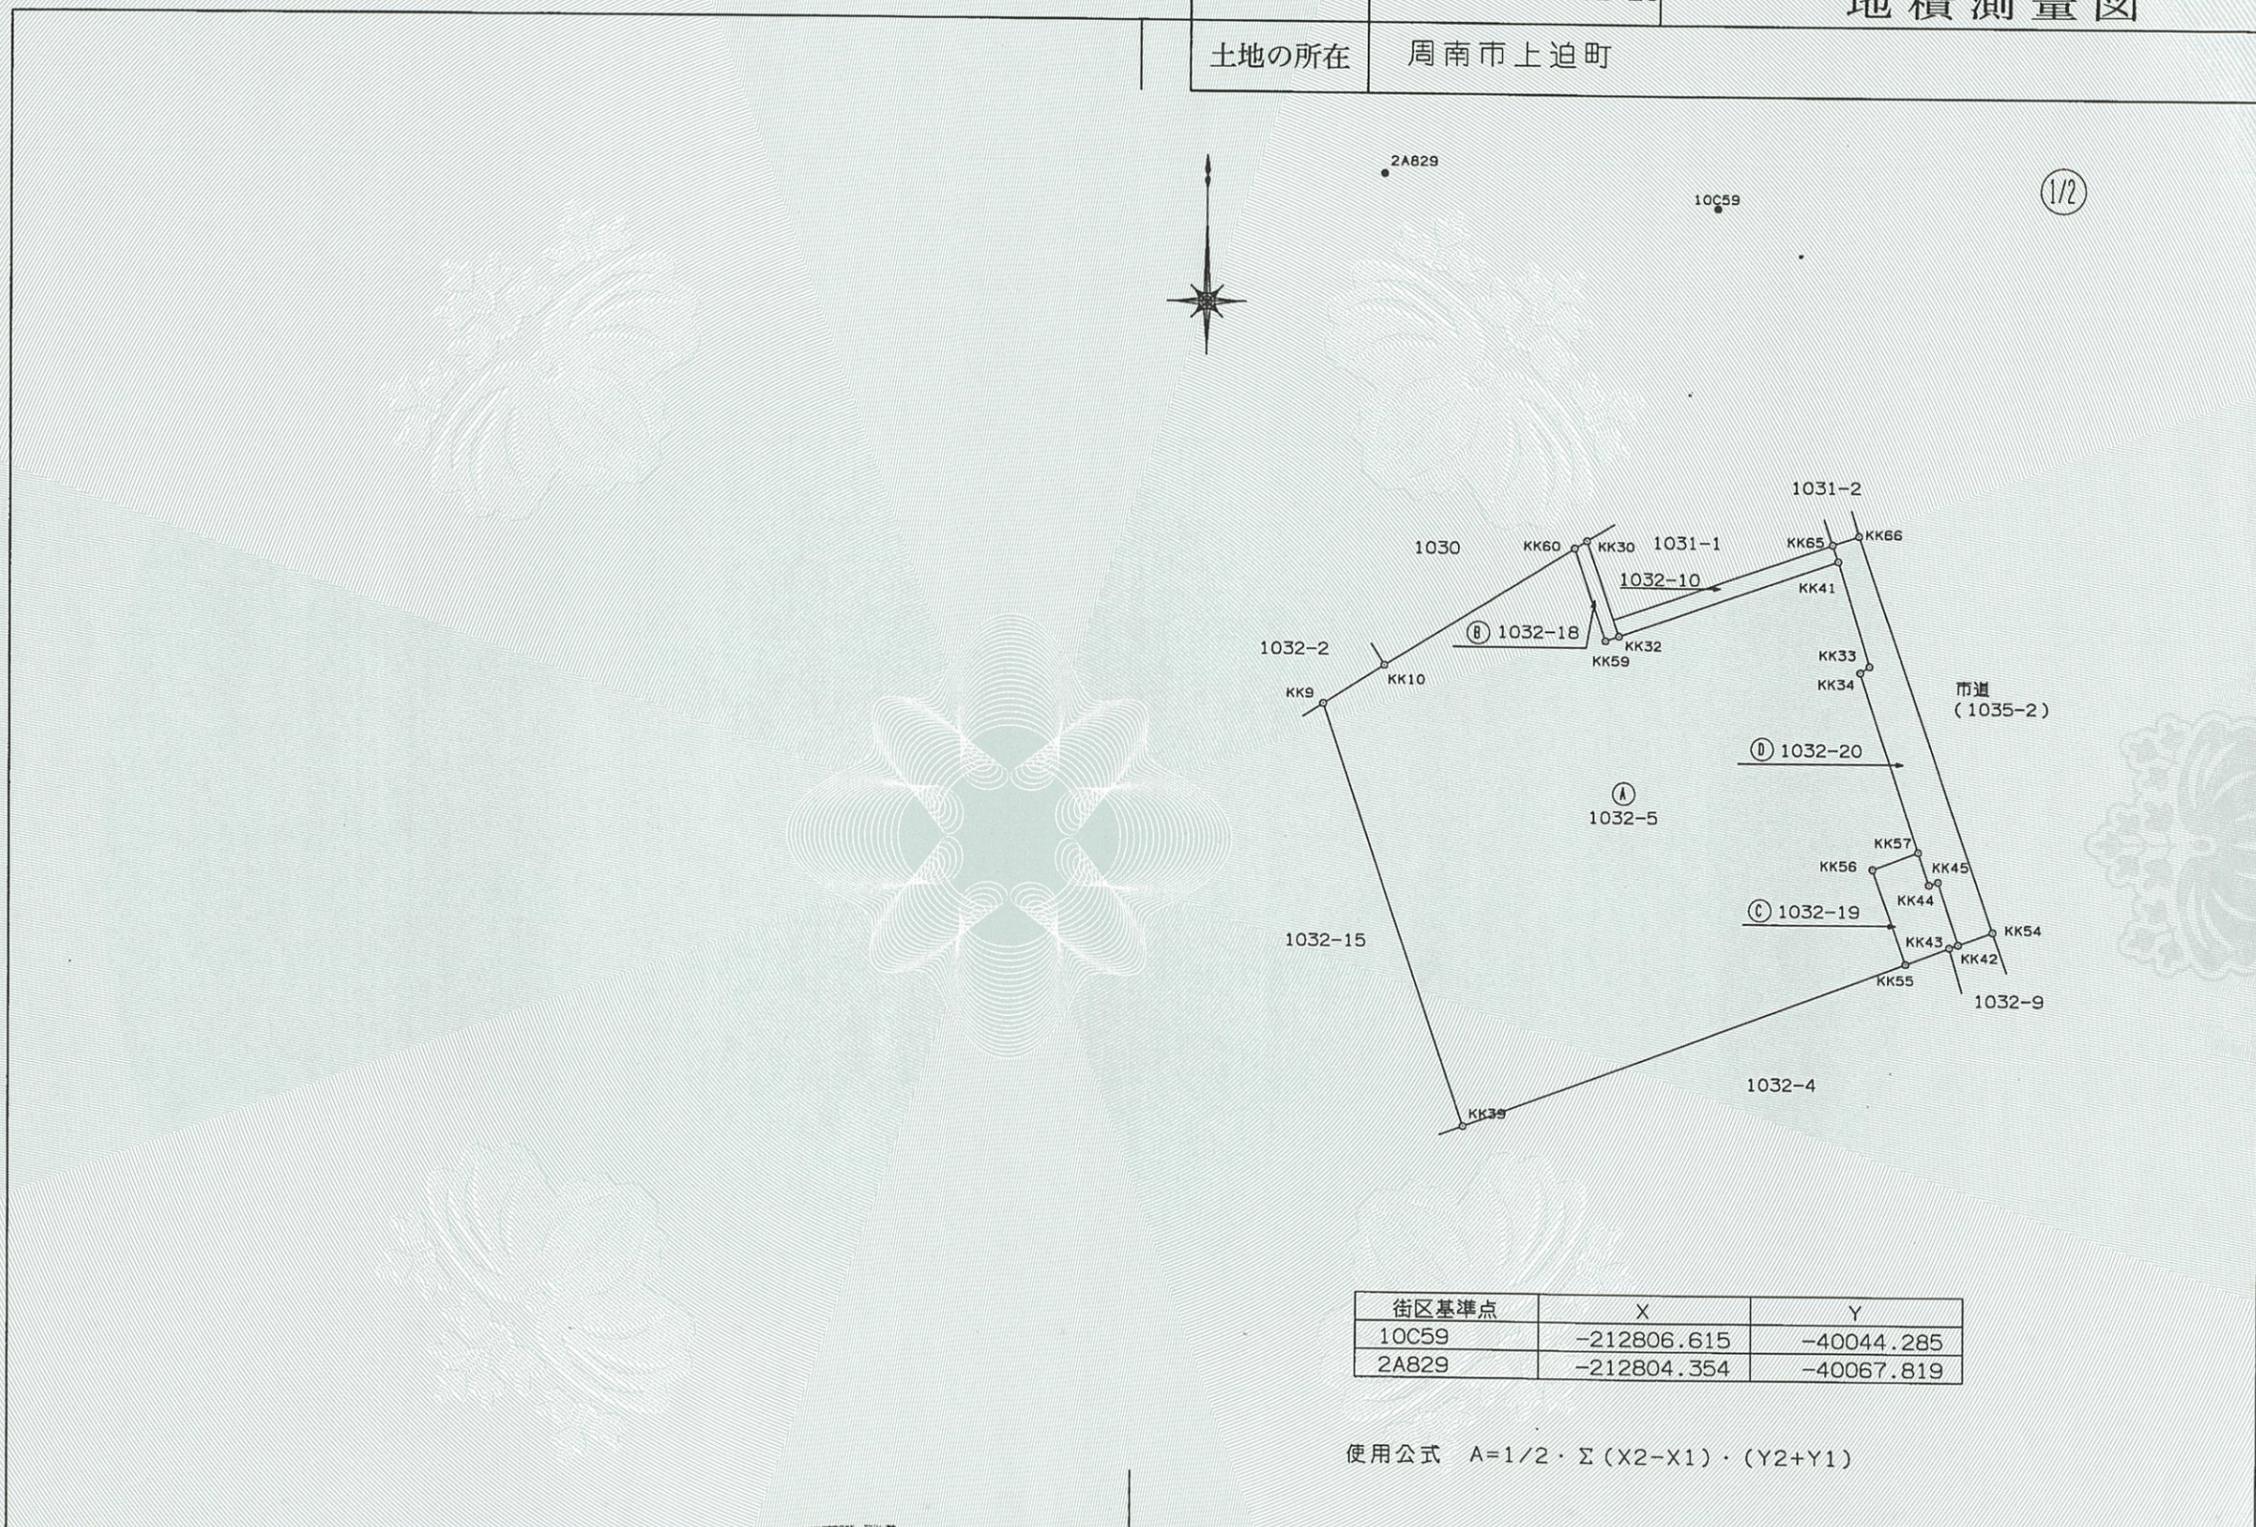

街区基準点	X	Y
10C59	-212806.615	-40044.285
2A829	-212804.354	-40067.819

使用公式  $A = 1/2 \cdot \sum (X_2 - X_1) \cdot (Y_2 + Y_1)$

作成者	土地家屋調査士 周南市室尾一丁目7番10号 奥西貴彦 (平成22年8月6日作成)	申請人	周南市長 島津幸男	縮尺	1/500
	地図番号				

山口県土地家屋調査士会用紙

登記年月日：平成22年8月23日

これは図面に記録されている内容を証明した書面である。  
令和6年11月8日 山口地方務局周南支局

登記官

原田邦夫



土地所在図  
地積測量図

地番	1032-5 1032-18~1032-20
土地の所在	周南市上迫町

(2/2)

D 地番 1032-20

測点	標識	X	Y	辺長
KK42	金属標	-212858.333	-40026.849	2.58
KK54	金属鉋	-212857.459	-40024.415	29.47
KK66	金属鉋	-212829.632	-40034.128	1.96
KK65	金属標	-212830.281	-40035.979	1.22
KK41	金属標	-212831.440	-40035.572	7.71
KK33	金属標	-212838.816	-40033.306	0.80
KK34	金属標	-212839.263	-40033.978	13.28
KK57	プラスチック杭	-212851.854	-40029.753	2.43
KK44	金属標	-212854.159	-40028.979	0.70
KK45	金属標	-212853.935	-40028.308	4.63
倍積	160.228810			
面積	80.1144050	地積	80.11 m <sup>2</sup>	

A 地番 1032-5

測点	標識	X	Y	辺長
KK9	金属標	-212841.796	-40071.852	31.33
KK39	金属鉋	-212871.481	-40061.810	33.35
KK55	プラスチック杭	-212859.730	-40030.590	7.05
KK56	プラスチック杭	-212853.092	-40032.979	3.45
KK57	プラスチック杭	-212851.854	-40029.753	13.28
KK34	金属標	-212839.263	-40033.978	0.80
KK33	金属標	-212838.816	-40033.306	7.71
KK41	金属標	-212831.440	-40035.572	16.38
KK32	プラスチック杭	-212836.863	-40051.036	1.00
KK59	プラスチック杭	-212837.194	-40051.979	6.88
KK60	金属鉋	-212830.682	-40054.203	15.75
KK10	金属標	-212839.053	-40067.551	5.10
倍積	2255.674863			
面積	1127.8374315	地積	1127.83 m <sup>2</sup>	

面積一覧表

符号	地番	用地面積
A	1032-5	1127.8374315
B	1032-18	6.9948965
C	1032-19	27.1159000
D	1032-20	80.1144050
合計面積		1242.0626330

B 地番 1032-18

測点	標識	X	Y	辺長
KK60	金属鉋	-212830.682	-40054.203	6.88
KK59	プラスチック杭	-212837.194	-40051.979	1.00
KK32	プラスチック杭	-212836.863	-40051.036	7.10
KK30	金属標	-212830.136	-40053.332	1.02
倍積	13.989793			
面積	6.9948965	地積	6.99 m <sup>2</sup>	

C 地番 1032-19

測点	標識	X	Y	辺長
KK55	プラスチック杭	-212859.730	-40030.590	7.05
KK56	プラスチック杭	-212853.092	-40032.979	3.45
KK57	プラスチック杭	-212851.854	-40029.753	2.43
KK44	金属標	-212854.159	-40028.979	0.70
KK45	金属標	-212853.935	-40028.308	4.63
KK42	金属標	-212858.333	-40026.849	0.67
KK43	金属標	-212858.560	-40027.481	3.32
倍積	54.231800			
面積	27.1159000	地積	27.11 m <sup>2</sup>	

作成者	土地家屋調査士 周南市室尾一丁目7番10号 奥西貴彦 (平成22年 8月 6日作成)	申請人	周南市長 島津幸男	縮尺	1/500
山口県土地家屋調査士会用紙		地図番号			