


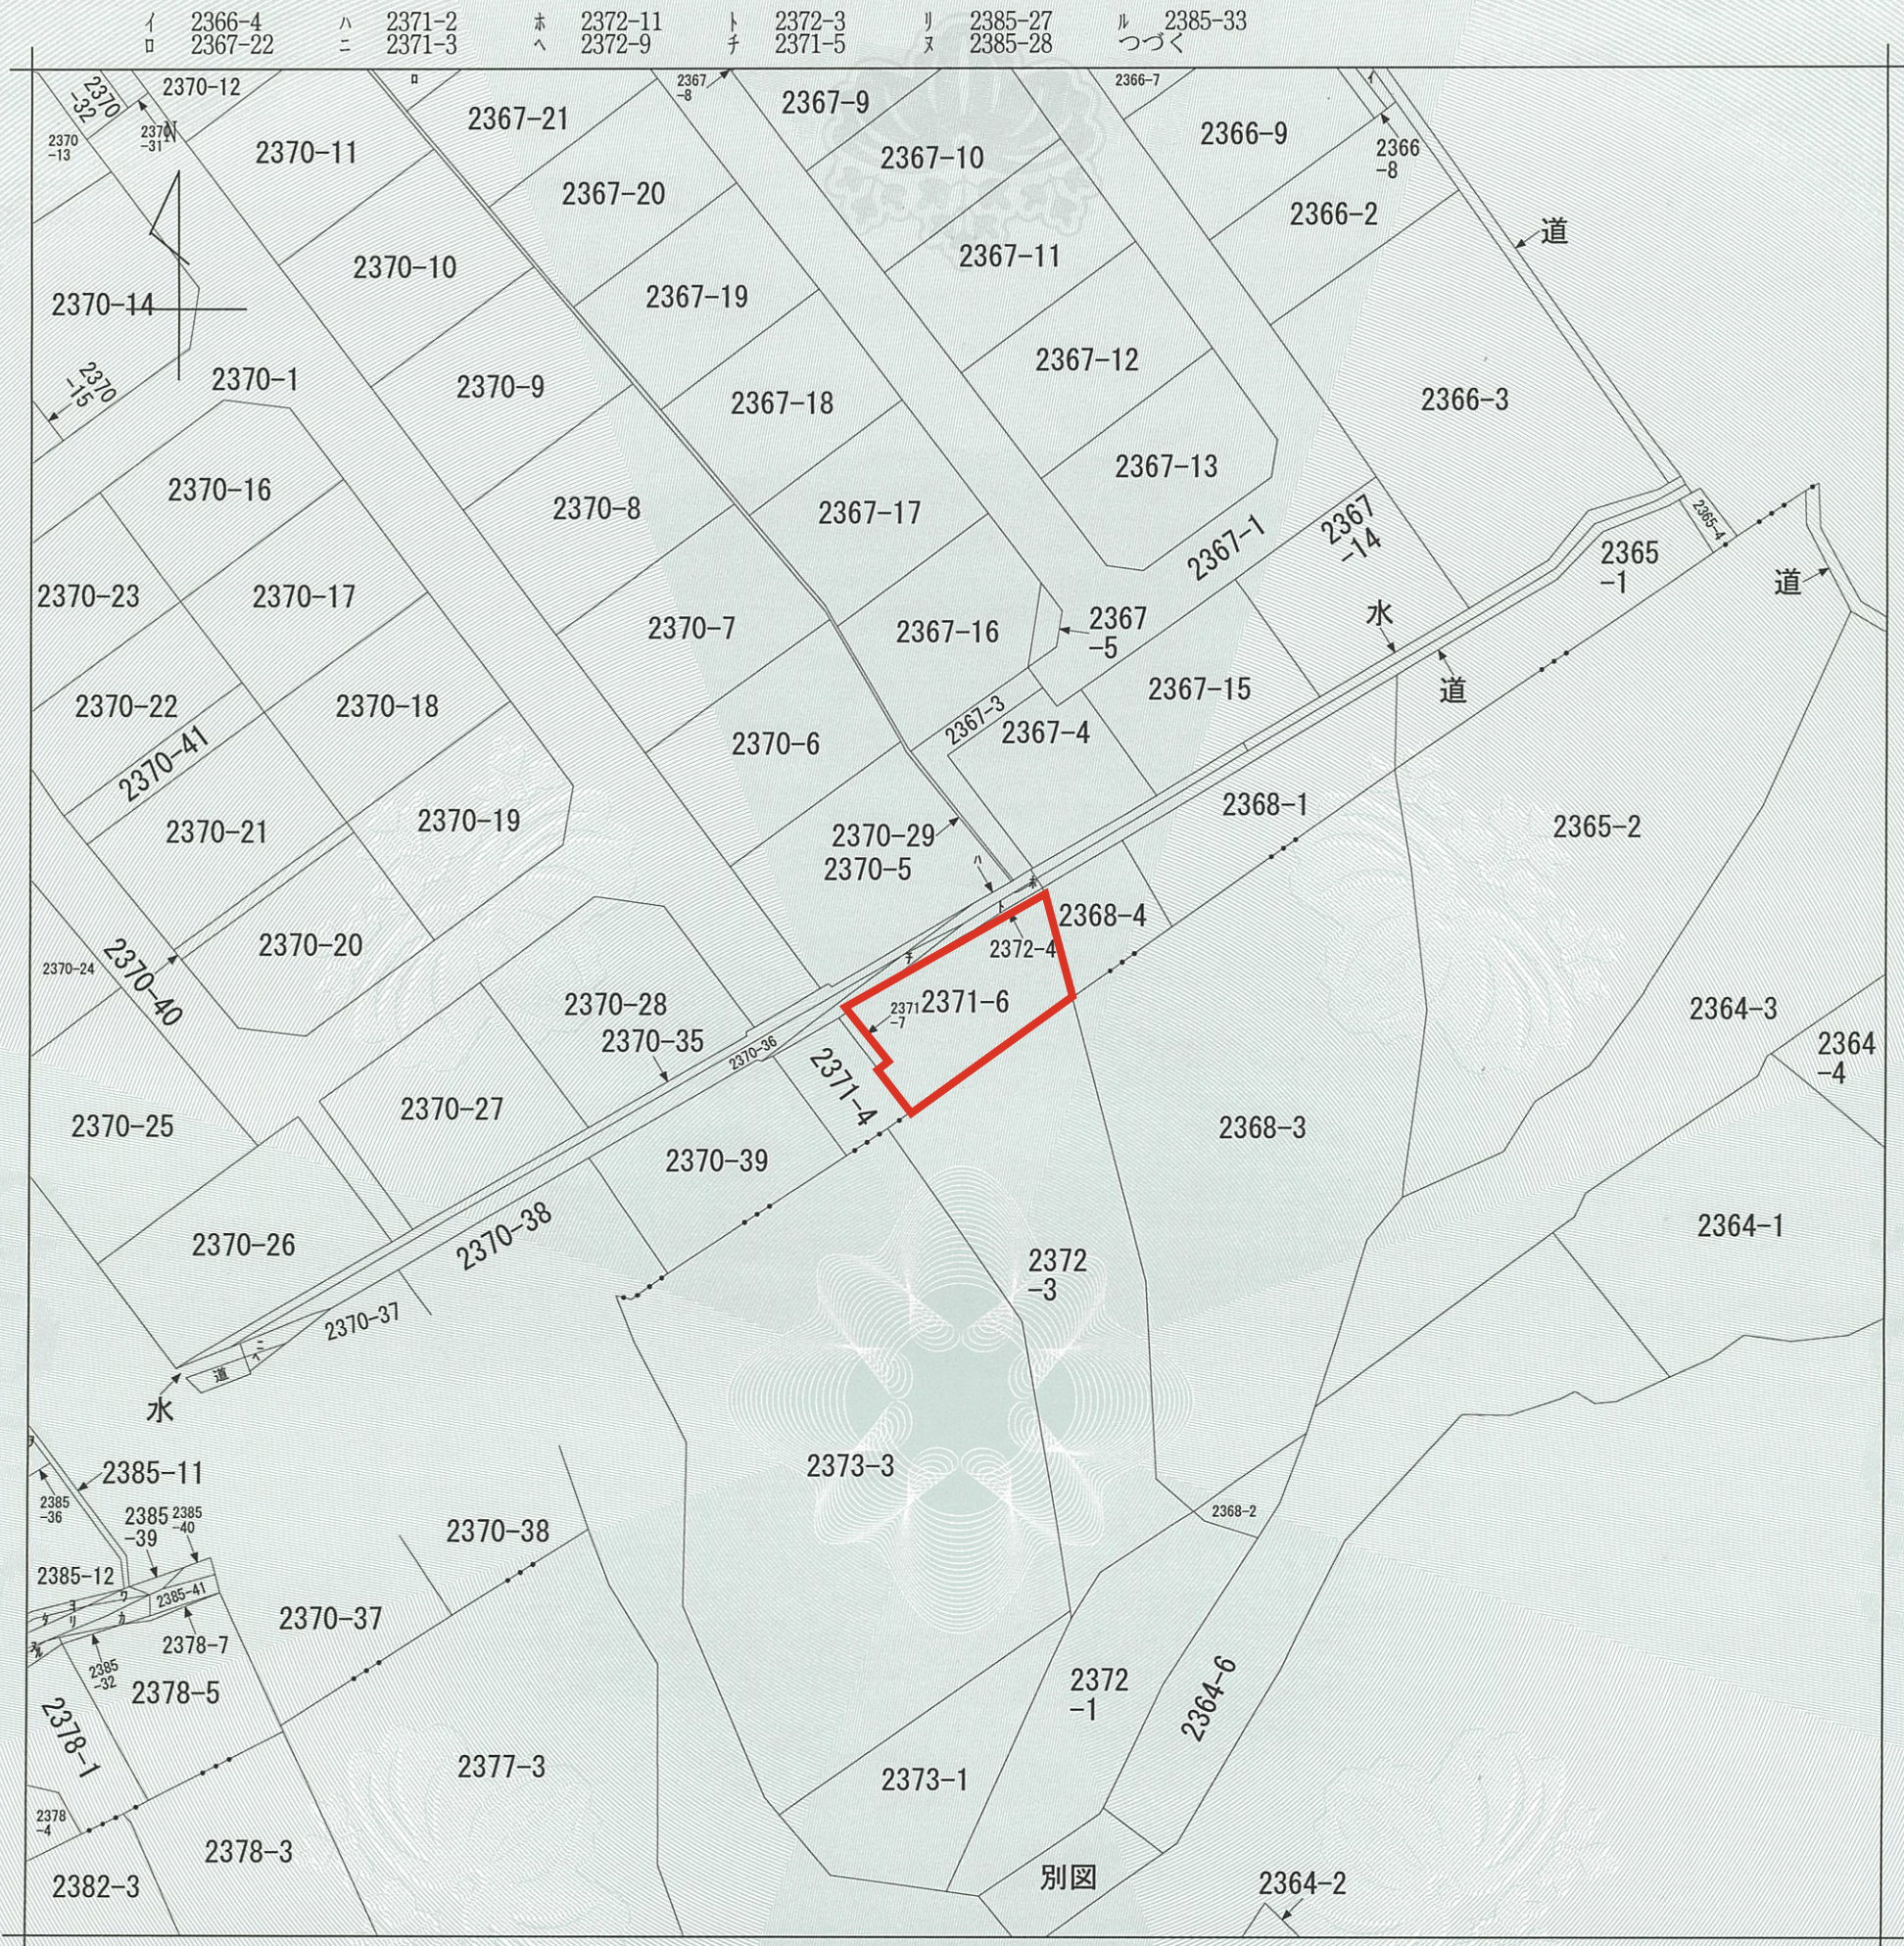

(注) 地図に準ずる図面は、土地の区画を明確にした不動産登記法所定の地図が備え付けられるまでの間、これに代わるものとして備え付けられている図面で、土地の位置及び形状の概略を記載した図面です。

地番区域見出

大神3丁目

大字富田

A
B
C

大神3丁目
大字富田
大字富田

請求部	所在	周南市大神三丁目				地番	2371番6			
出力縮尺	縮尺不明	精度区分		座標系番号又は記号		分類	地図に準ずる図面		種類	旧土地台帳附属地図
作成年月日	明治20年10月				備付年月日(原図)		補記事項			

これは地図に準ずる図面に記録されている内容を証明した書面である。

請求番号：29-4
(1/2)

令和6年11月8日
山口地方法務局周南支局
登記官
原田邦夫

山口地方法務局周南支局
登記官

公用

登記年月日：平成28年9月23日

これは図面に記録されている内容を証明した書面である。
令和6年11月8日
山口地方法律局周南支局

登記官


原田邦夫



地番	2371番6、2371番7
土地の所在	周南市大神三丁目

地積測量図

平成28年8月29日測量 世界測地(Ⅲ)系

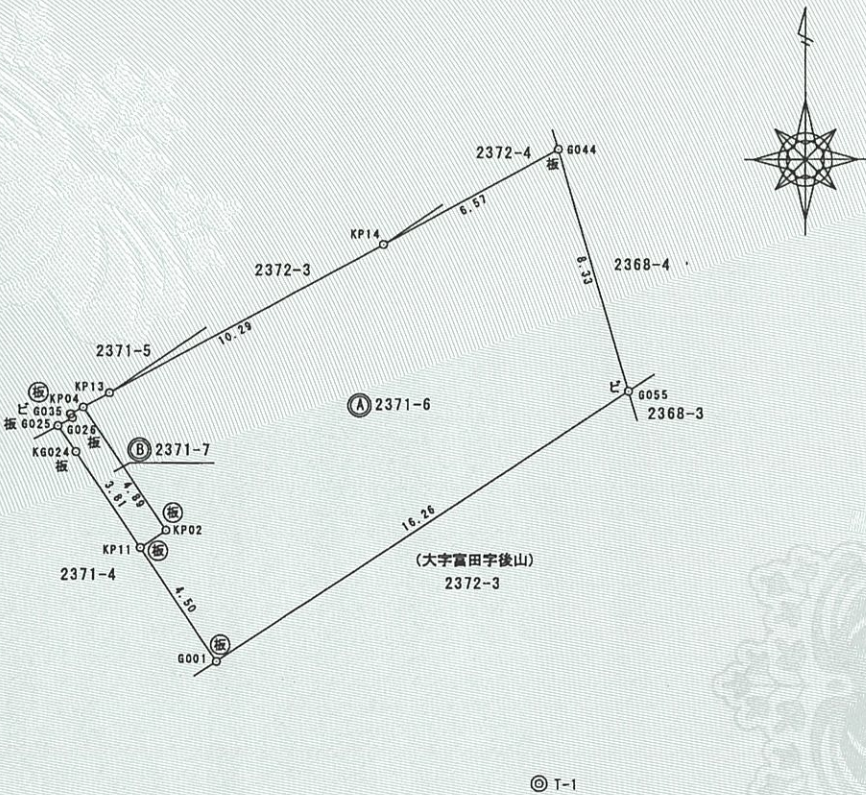


座標求積表

地番	測点	X	Y	X-X	Y (X-X)	辺長
A 2371-6	KP02 (永板)	-213111.856	-37115.761	-4.638	172142.899518	1.02
	KP11 (永板)	-213112.434	-37116.607	-4.311	160009.692777	4.50
	G001 (永板)	-213116.167	-37114.088	5.184	-192399.432192	16.26
	G055 (永板)	-213107.250	-37100.493	16.911	-827406.437123	8.33
	G044 (永板)	-213099.256	-37102.837	4.848	-179874.553776	6.57
	KP14	-213102.402	-37108.603	-8.072	299540.643416	10.29
	KP13	-213107.328	-37117.633	-5.394	200212.512402	0.98
	KP04 (永板)	-213107.796	-37118.492	-4.528	168072.531776	4.89
	倍面積					297.856798
	面積					148.928399
	地積					148.92 m ²


地番	測点	X	Y	X-X	Y (X-X)	辺長
B 2371-7	KP04 (永板)	-213107.796	-37118.492	3.830	-142163.824360	0.48
	G035 (永板)	-213108.026	-37118.913	-0.351	13028.738463	0.14
	G026 (永板)	-213108.147	-37118.846	-0.394	14624.825324	0.54
	G025 (永板)	-213108.420	-37119.316	-1.130	41944.827080	1.03
	KG024 (永板)	-213109.277	-37118.737	-4.014	148994.610318	3.81
	KP11 (永板)	-213112.434	-37116.607	-2.579	95723.729463	1.02
	KP02 (永板)	-213111.856	-37115.761	4.638	-172142.899518	4.89
	倍面積					10.006780
	面積					5.003380
	地積					5.00 m ²

永…永続性のある境界標識
使用公式：A=1/2Σ(X2-X1)(Y1+Y2)


引照点詳細図

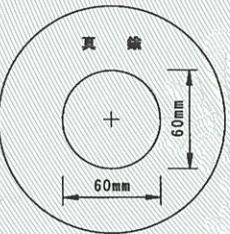

T-1 概略図

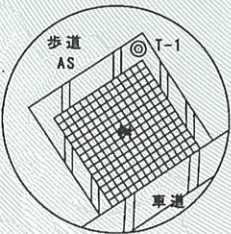

T-2 概略図

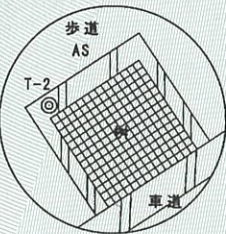

凡例

記号	境界標の種類	記号	境界標の種類
既設	新設	既設	新設
石	石杭	キ	切込
ス	ステンレス杭	プ	プラスチック杭
コ	コンクリート杭	木	木杭
板	金属板	ベ	ベッキ
ビ	金属板	テ	鉄筋

引照点座標

測点	X	Y
2A770 (金属板)	-213118.280	-37057.908
2A771 (金属板)	-213166.681	-37121.530
T-1 (真鍮)	-213120.181	-37103.465
T-2 (真鍮)	-213141.337	-37138.053

2A770、2A771は都市再生街区基準点

作製者	土地家屋調査士 周南市若宮町1丁目20番地 乗川慎二
(平成28年9月20日作製)	

申請人	周南市長 木村健一郎
縮尺	1/250