



一の井手浄水場 平面図 S=Free

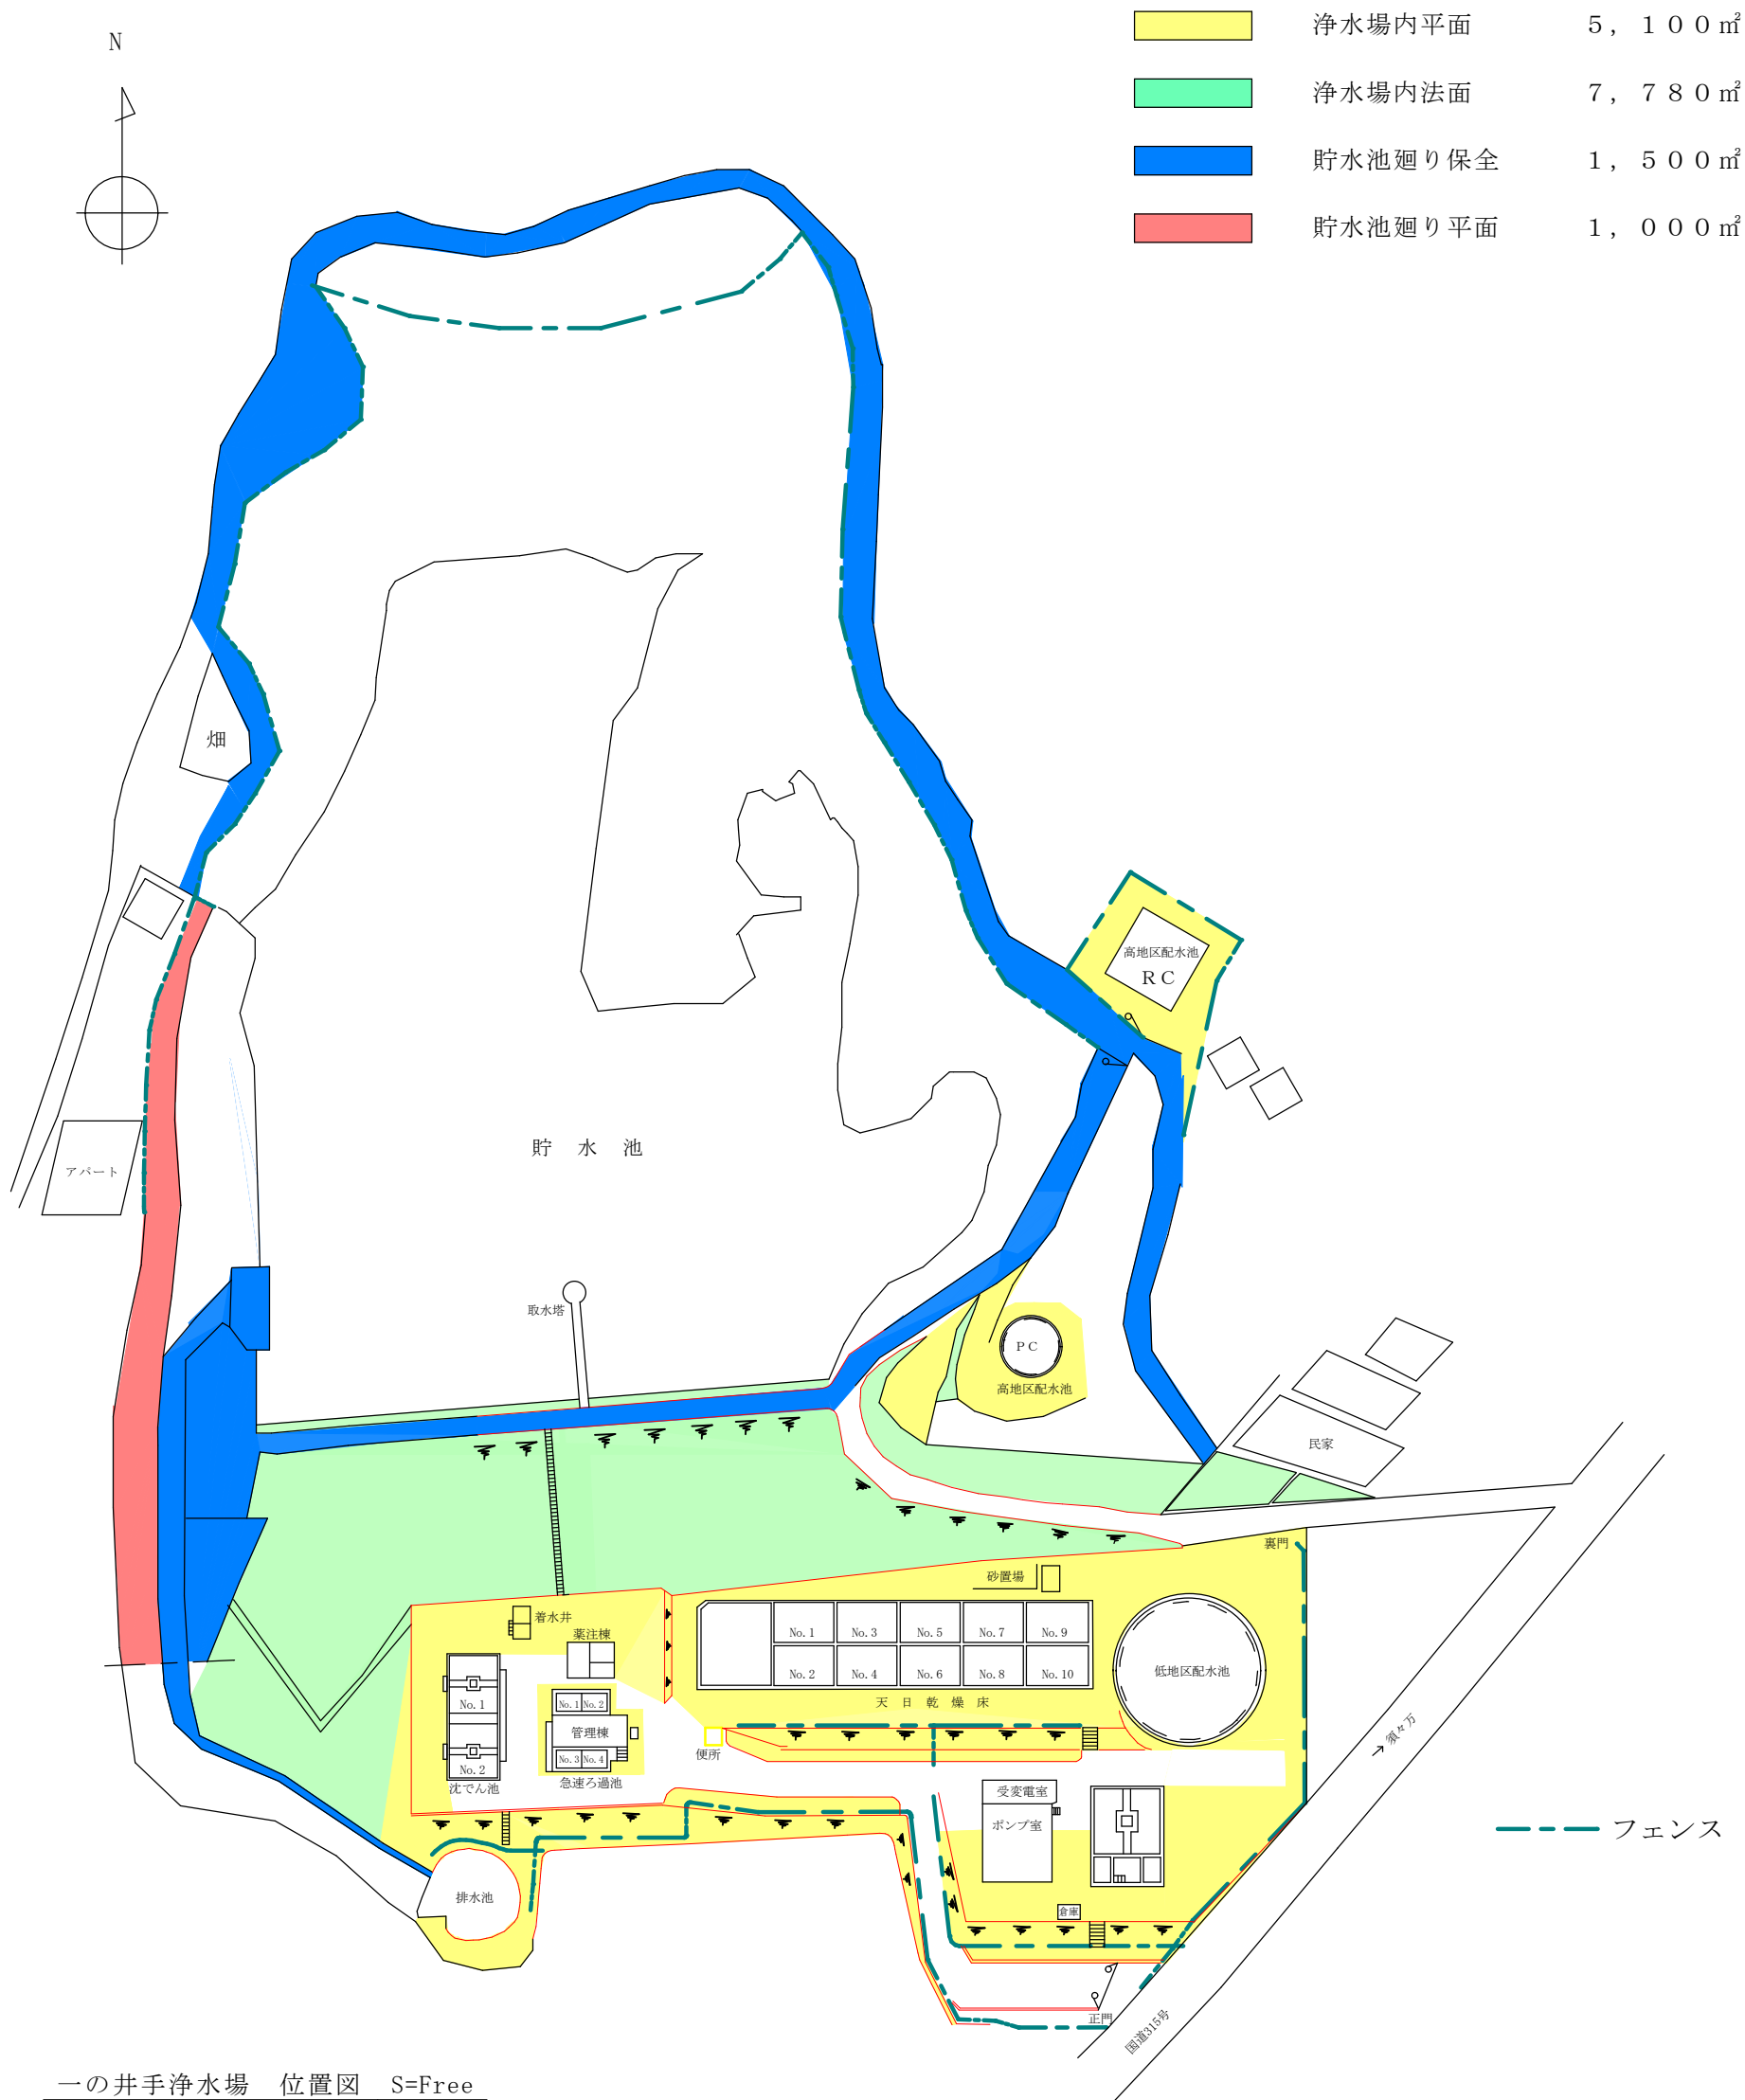


一の井手浄水場 位置図 S=Free

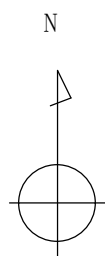


一の井手浄水場

委託名	各配水施設除草外業務委託			
図面名	一の井手浄水場平面図・位置図			
縮 尺	図 示		番号	全7内1
設 計	令和7年4月1日			
変 更 竣 工	令和 年 月 日			
審 査	課 長	課長補佐	担当係長	設 計
周 南 市 上 下 水 道 局				

一の井手浄水場 平面図 S=Free

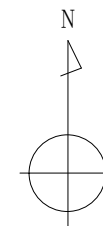

■■■■ ・・・剪定箇所 4,000㎡
(ヒラトツツジ、さつき 計1,550株)

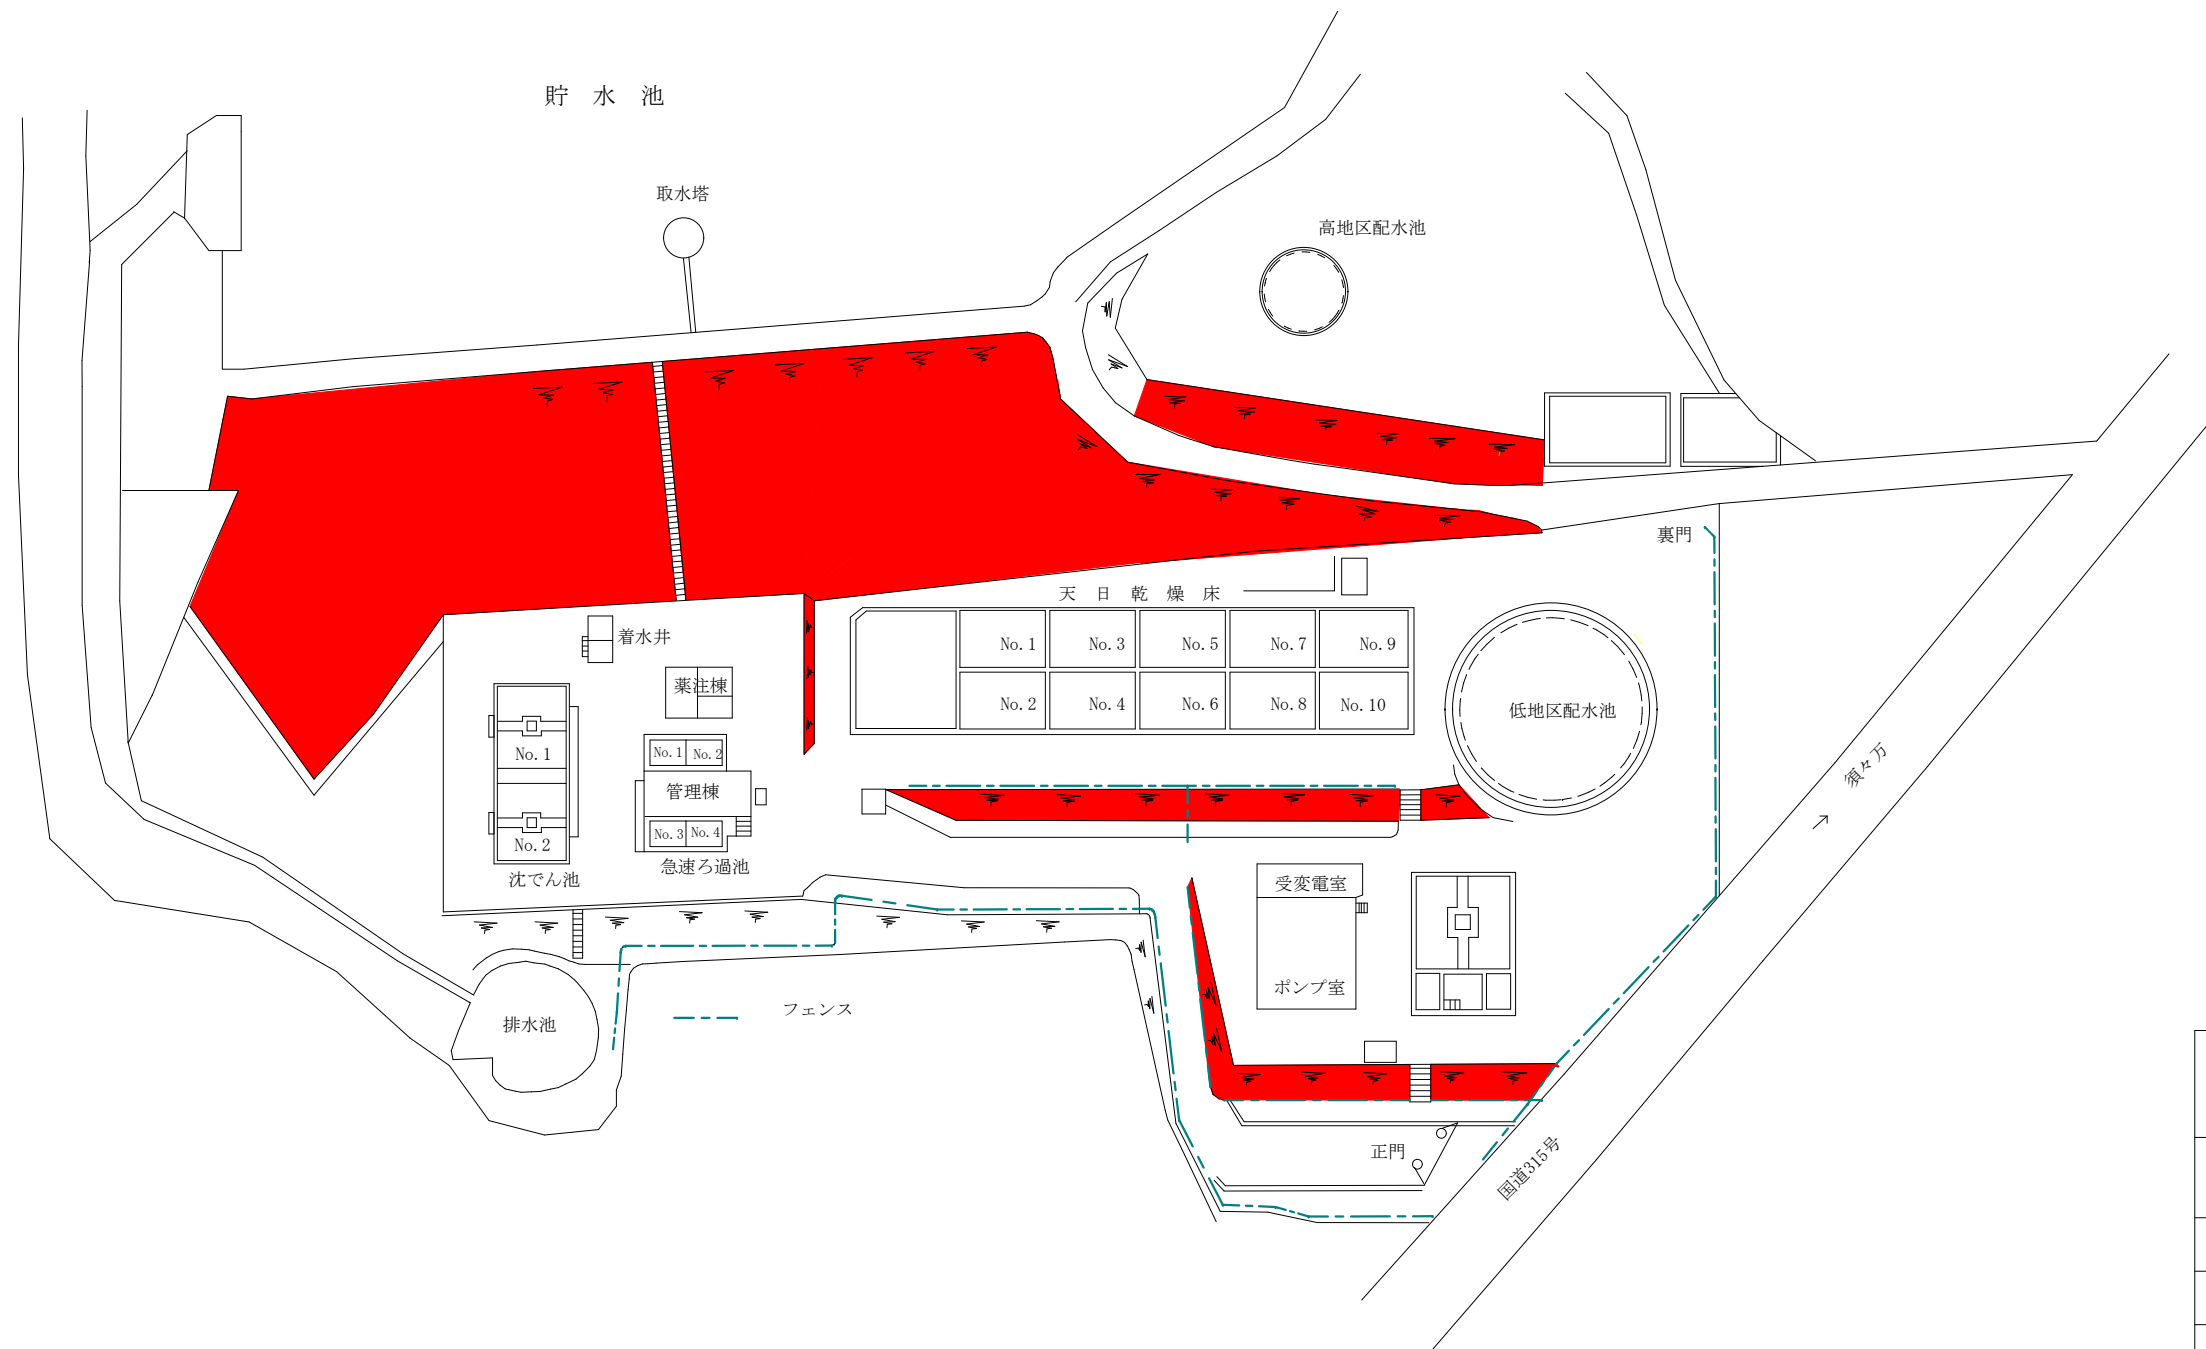

工事名	各配水施設除草外業務委託			
図面名	一の井手浄水場平面図			
縮 尺	図 示	番号	全7内2	
設 計	令和 7 年	4 月	1 日	
変 更 竣 工	令和 年	月	日	
審 査	課 長	課長補佐	担当係長	設 計
周 南 市 上 下 水 道 局				



北山原水送水場平面図 S=Free



平面 2,000㎡




法面 240㎡

位置図 S=Free



北山原水送水場

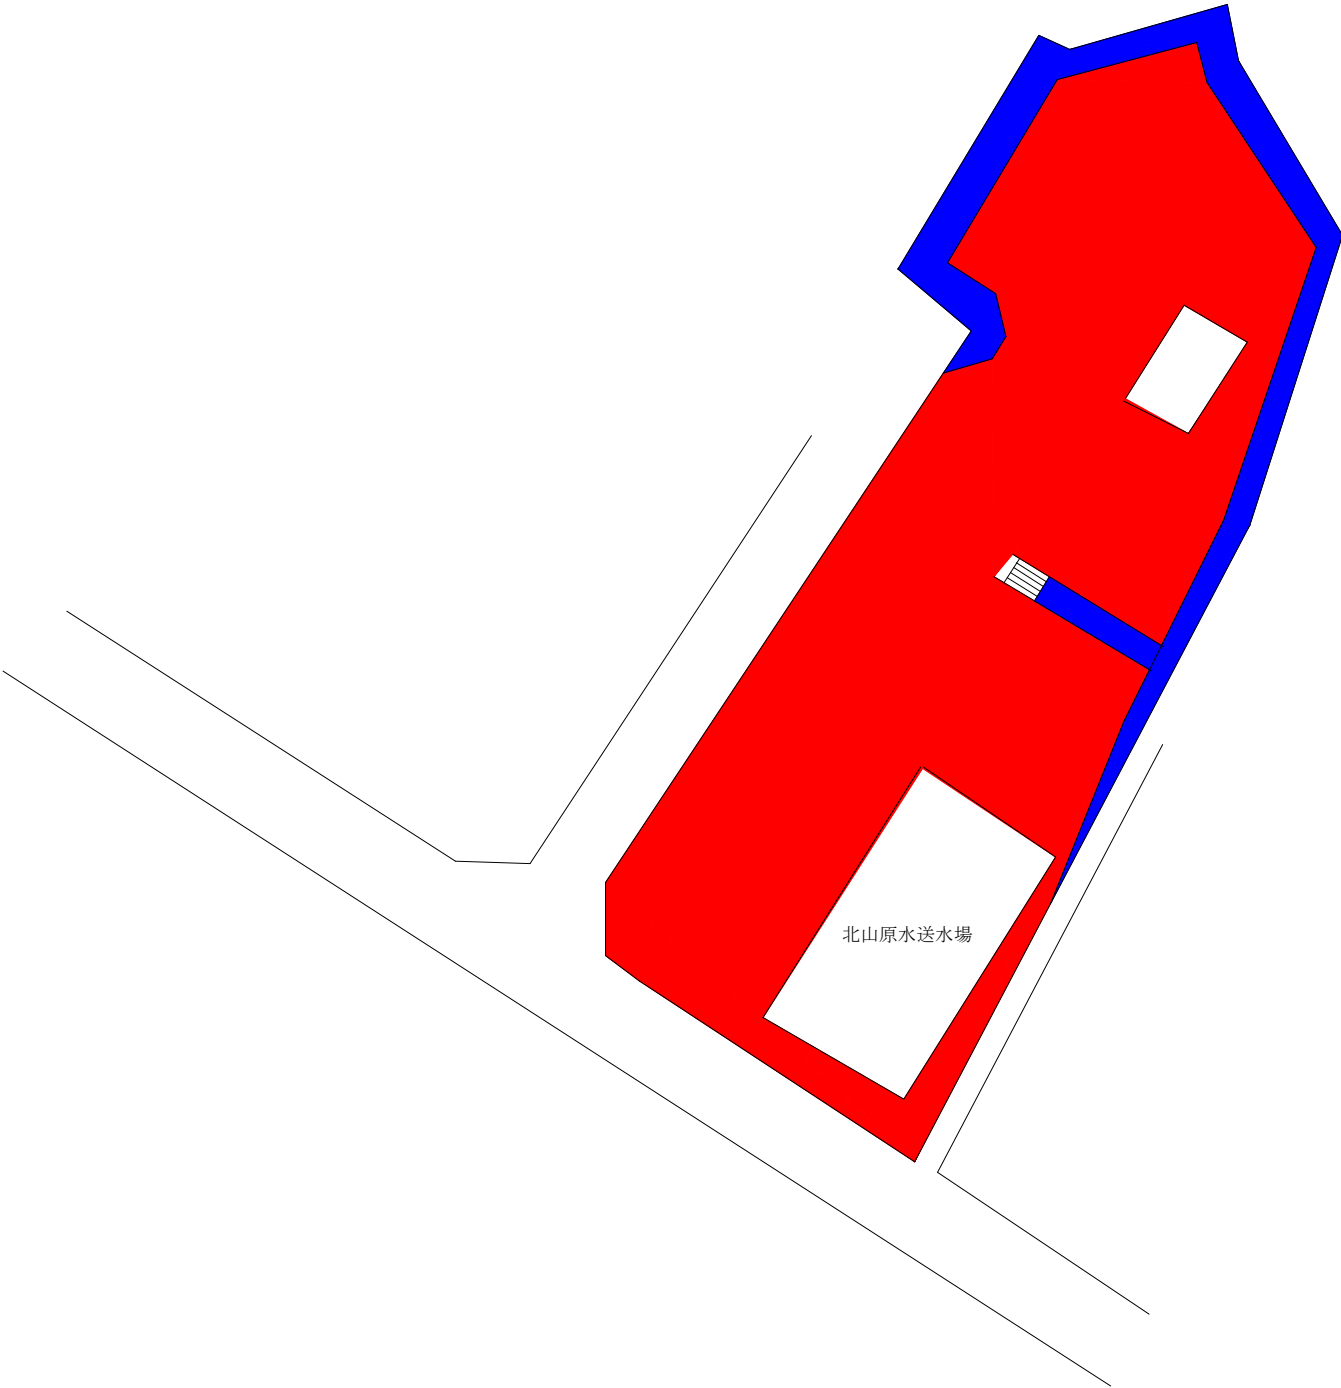


工事名	各配水施設除草外業務委託			
図面名	北山原水送水場平面図・位置図			
縮 尺	図 示	番号	全7内3	
設 計	令和 7 年 4 月 1 日			
変 更 竣 工	令和 年 月 日			
審 査	課 長	課長補佐	担当係長	設 計
周 南 市 上 下 水 道 局				



大迫田配水池平面図 S=Free

平面 2,440 m²
法面 1,140 m²

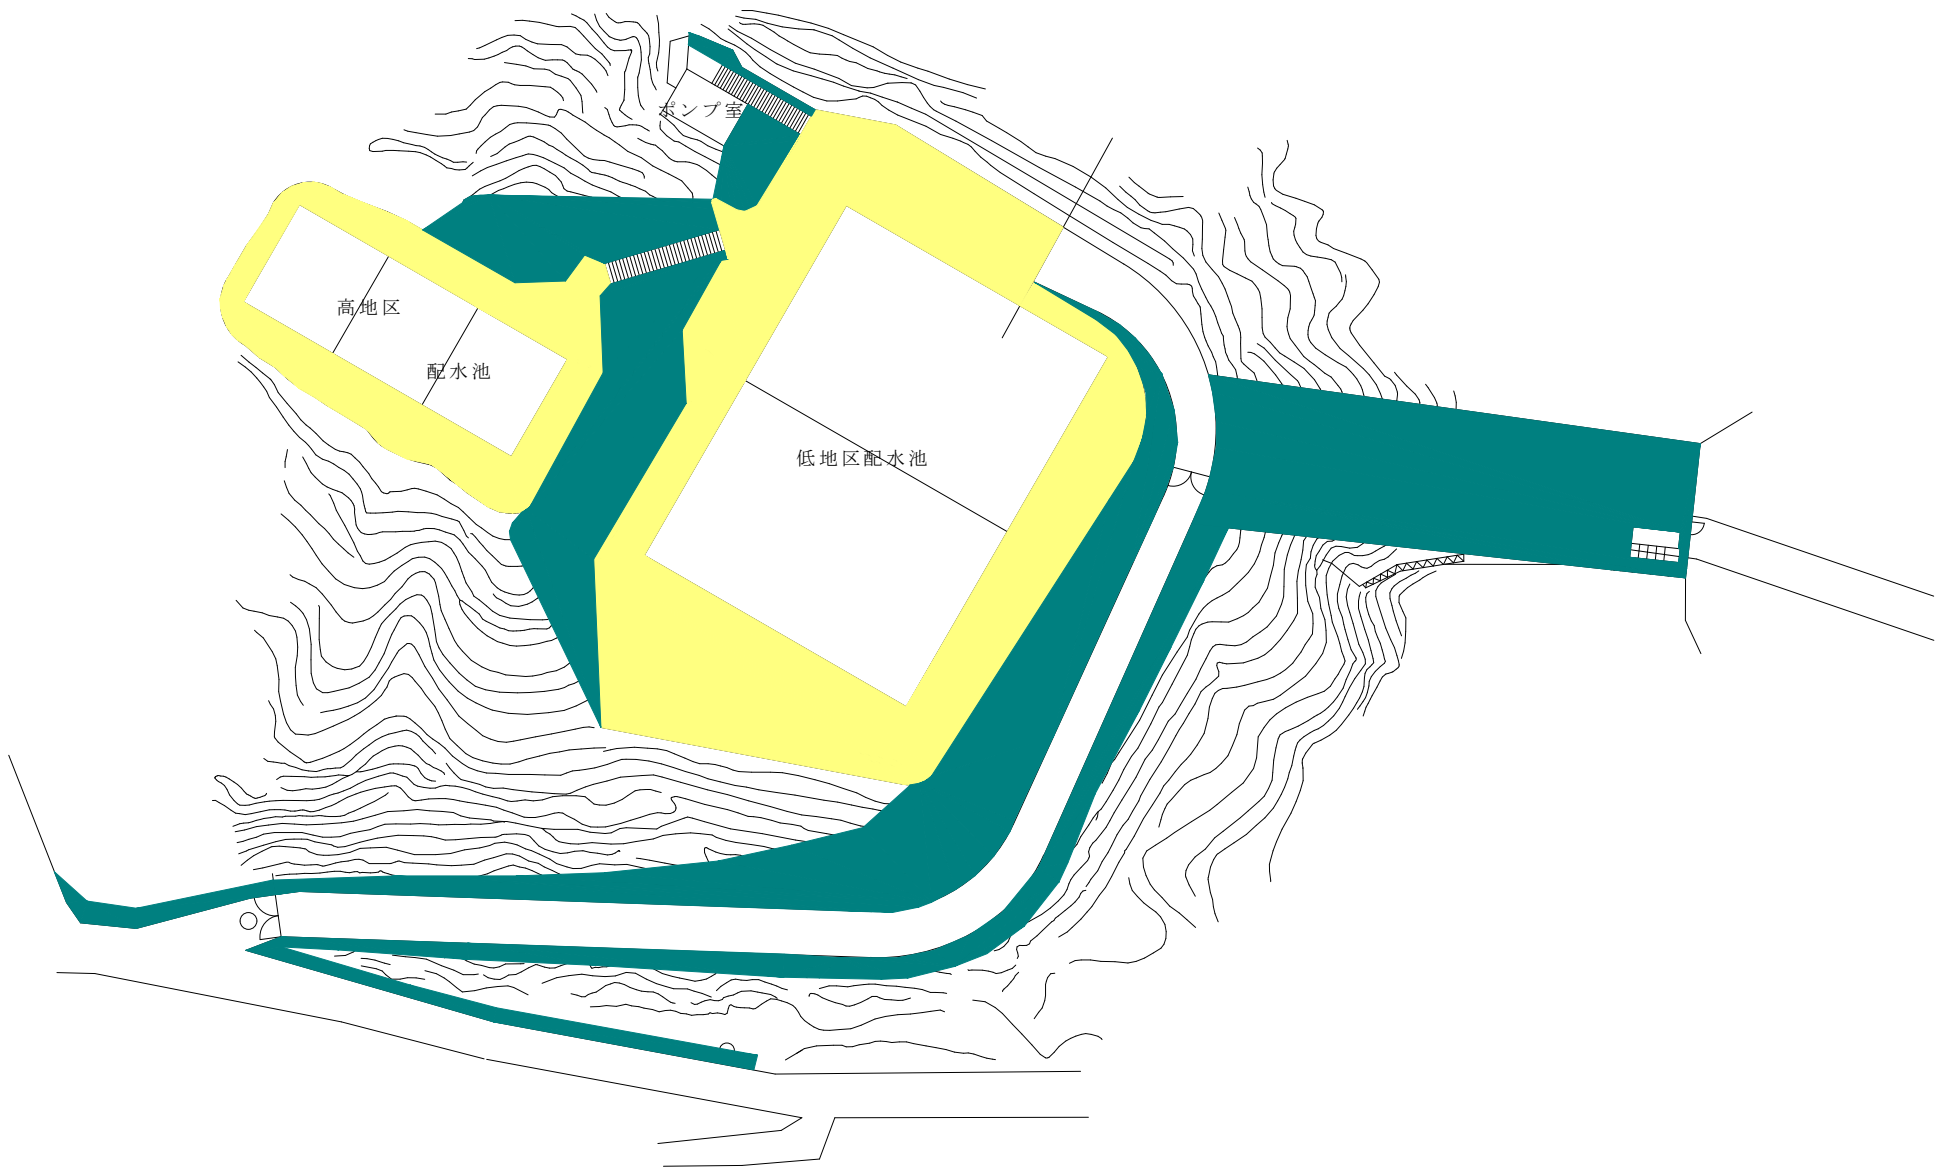

大迫田配水池平面図 S=Free




委託名	各配水施設除草外業務委託			
図面名	大迫田配水池平面図・位置図			
縮 尺	S=FREE	番号	全7内4	
設 計	令和 7 年	4 月	1 日	
変 更 竣 工	令和 年	月	日	
審 査	課 長	課長補佐	担当係長	設 計
周 南 市 上 下 水 道 局				

第一接合井平面図 S=Free



■ 法面 1,510 m²

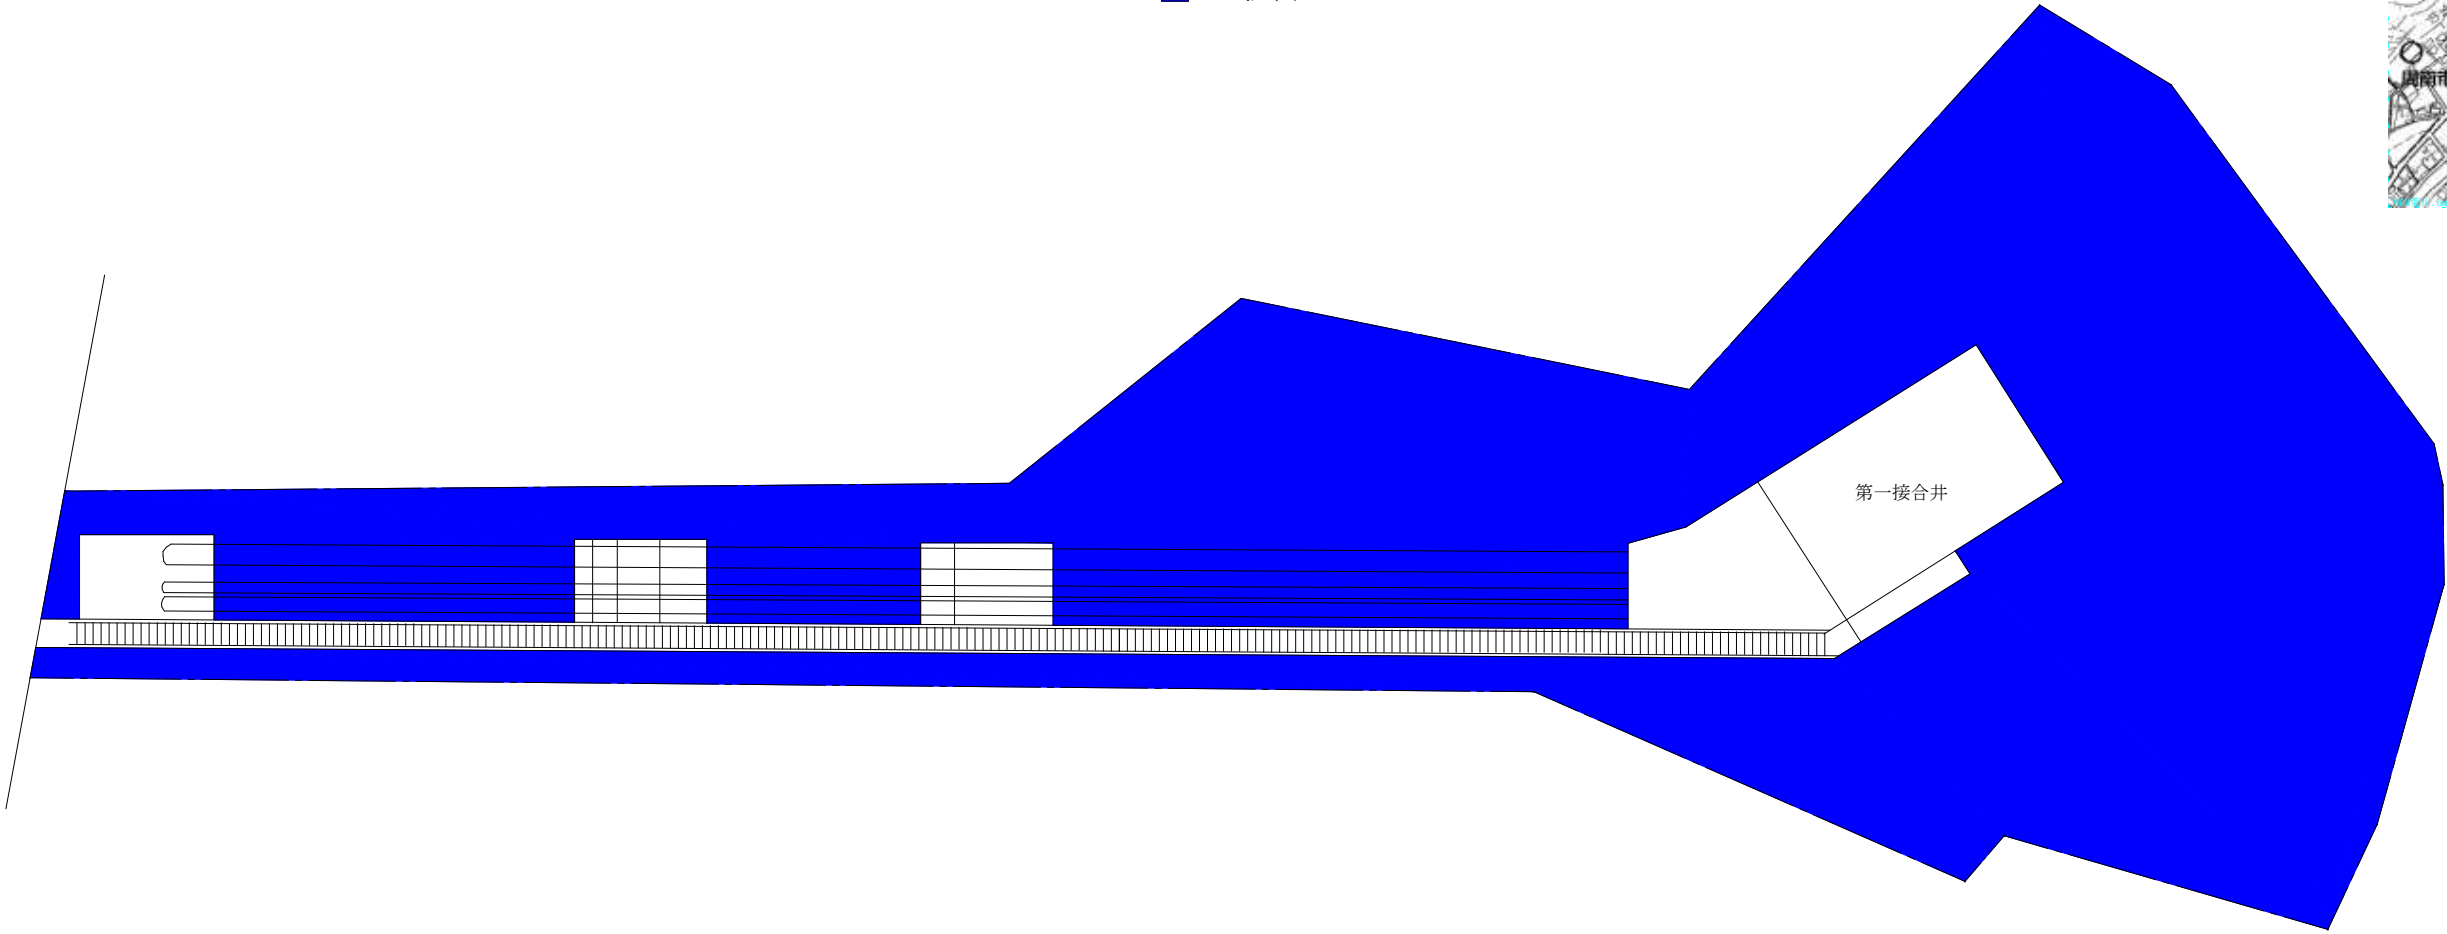


位置図 S=Free



第一接合井

委託名	各配水施設除草外業務委託			
図面名	第一接合併平面図・位置図			
縮 尺	図 示		番号	全7内5
設 計	令和 7 年 4 月 1 日			
変 更 竣 工	令和 年 月 日			
審 査	課 長	課長補佐	担当係長	設 計
周 南 市 上 下 水 道 局				

中山中継ポンプ所平面図 S=Free

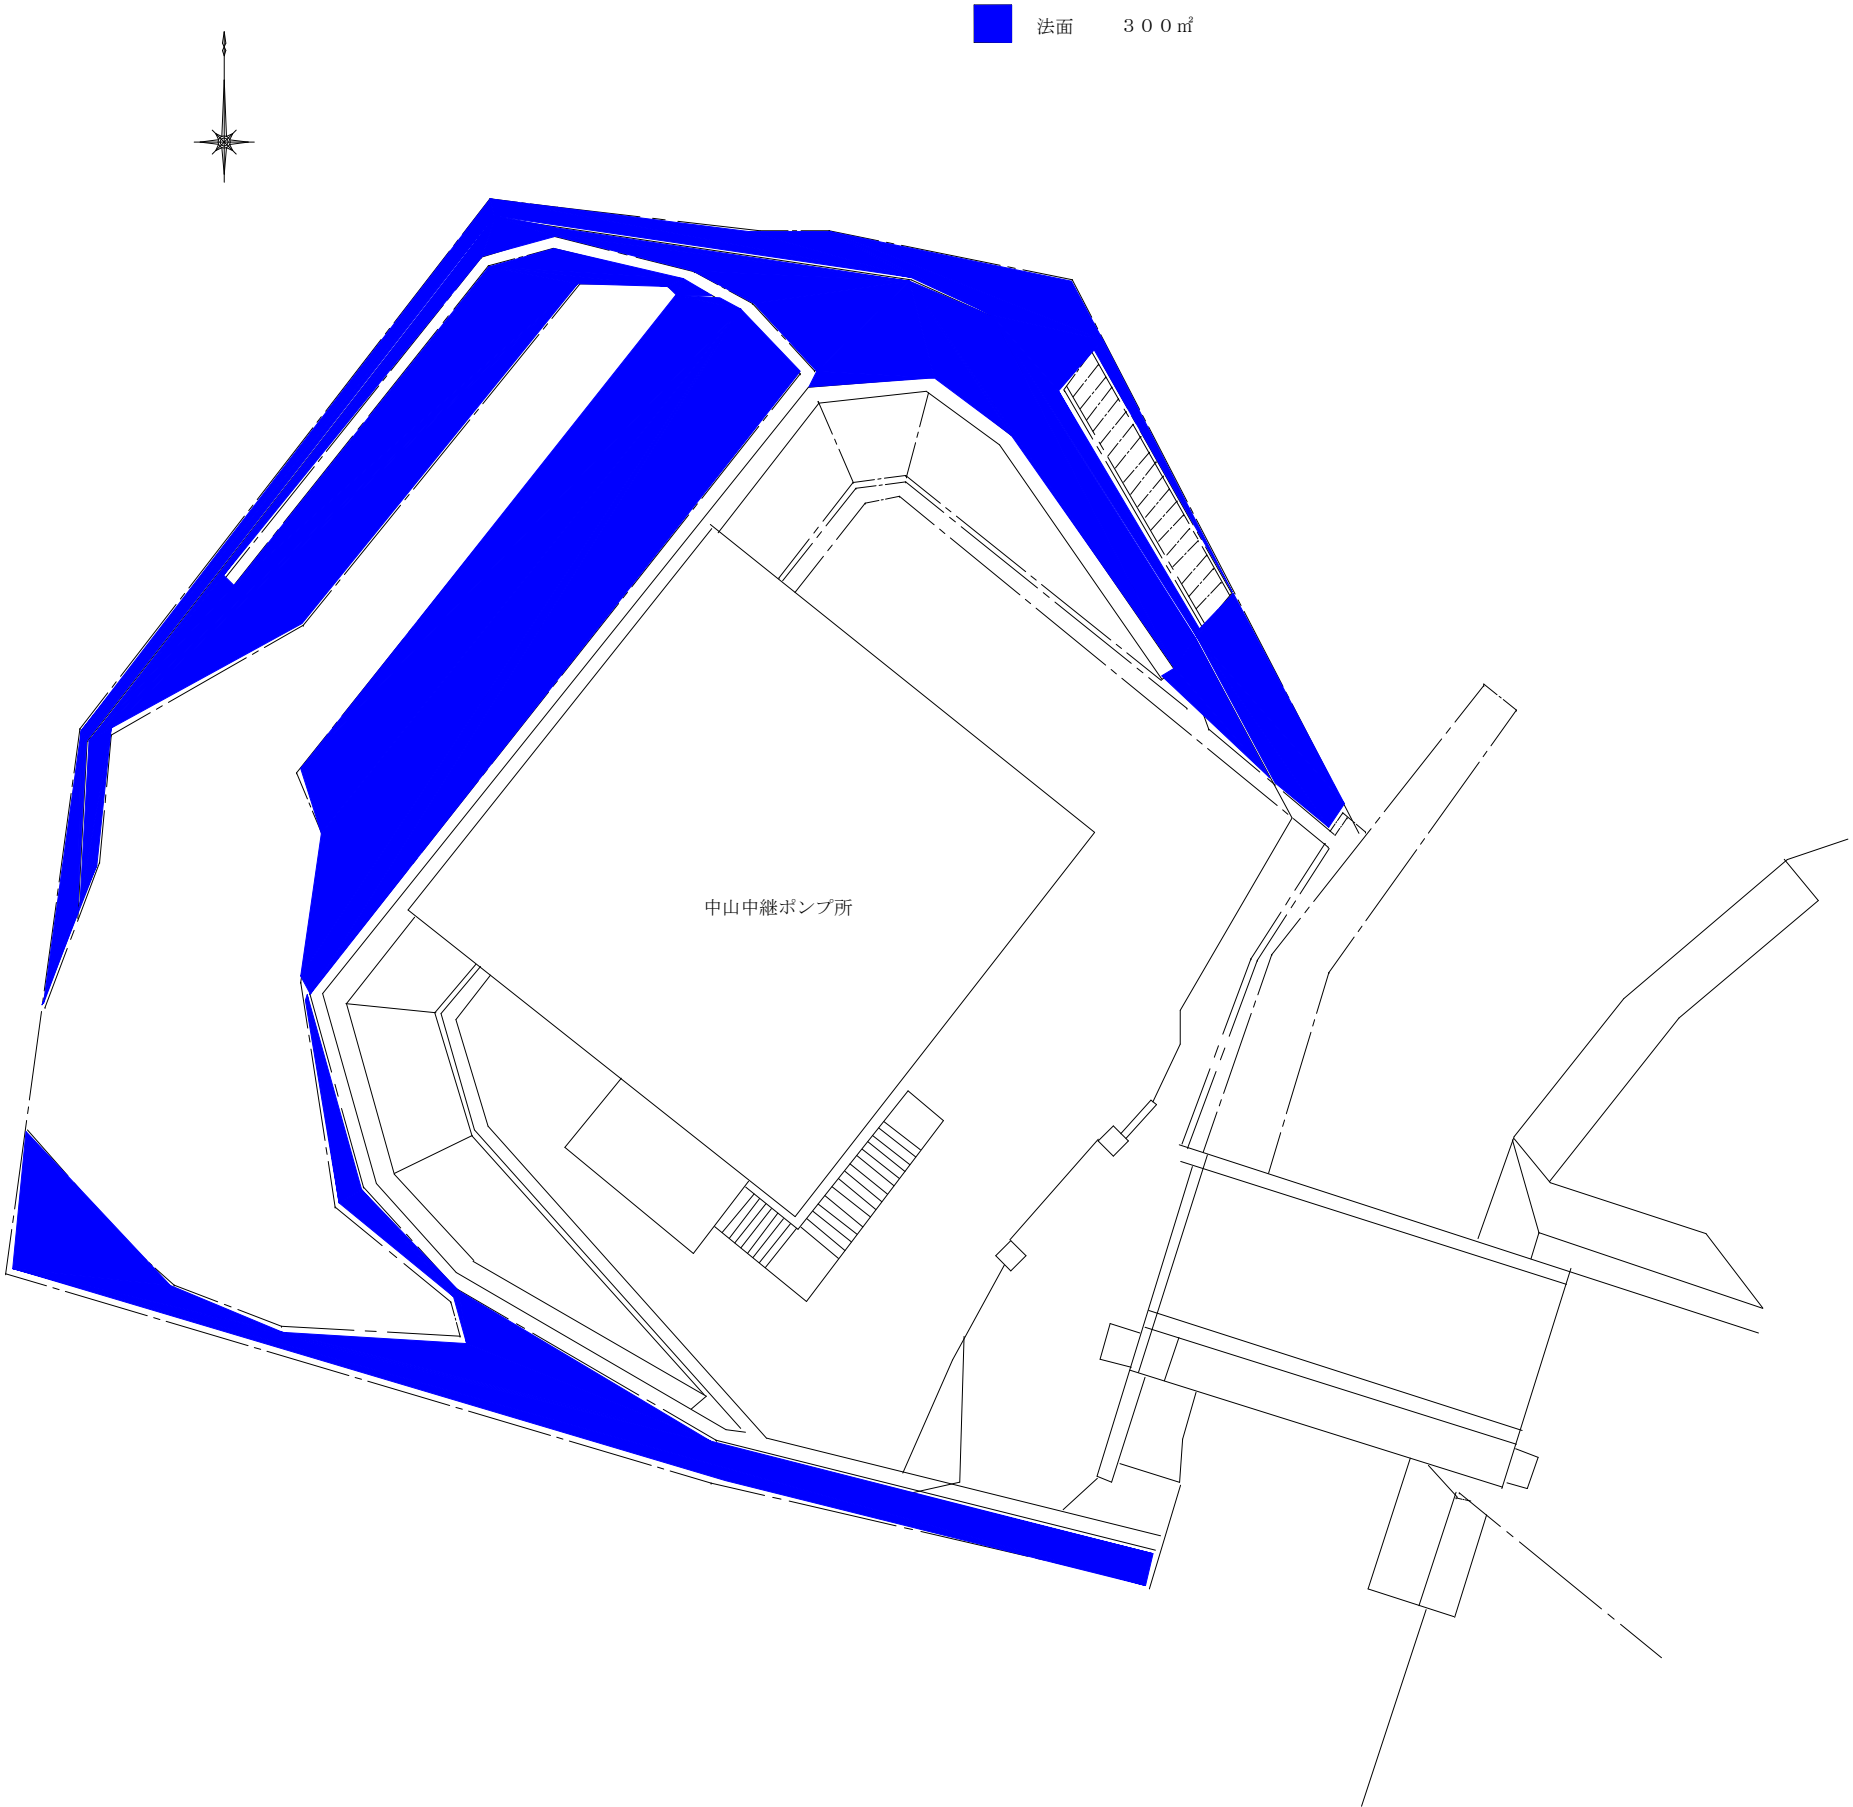


位置図 S=Free



委託名	各配水施設除草外業務委託			
図面名	中山中継ポンプ所平面図・位置図			
縮 尺	図 示	番号	全7内6	
設 計	令和 7 年 4 月 1 日			
変 更 竣 工	令和 年 月 日			
審 査	課 長	課長補佐	担当係長	設 計
周 南 市 上 下 水 道 局				

河内配水池平面図 S=Free

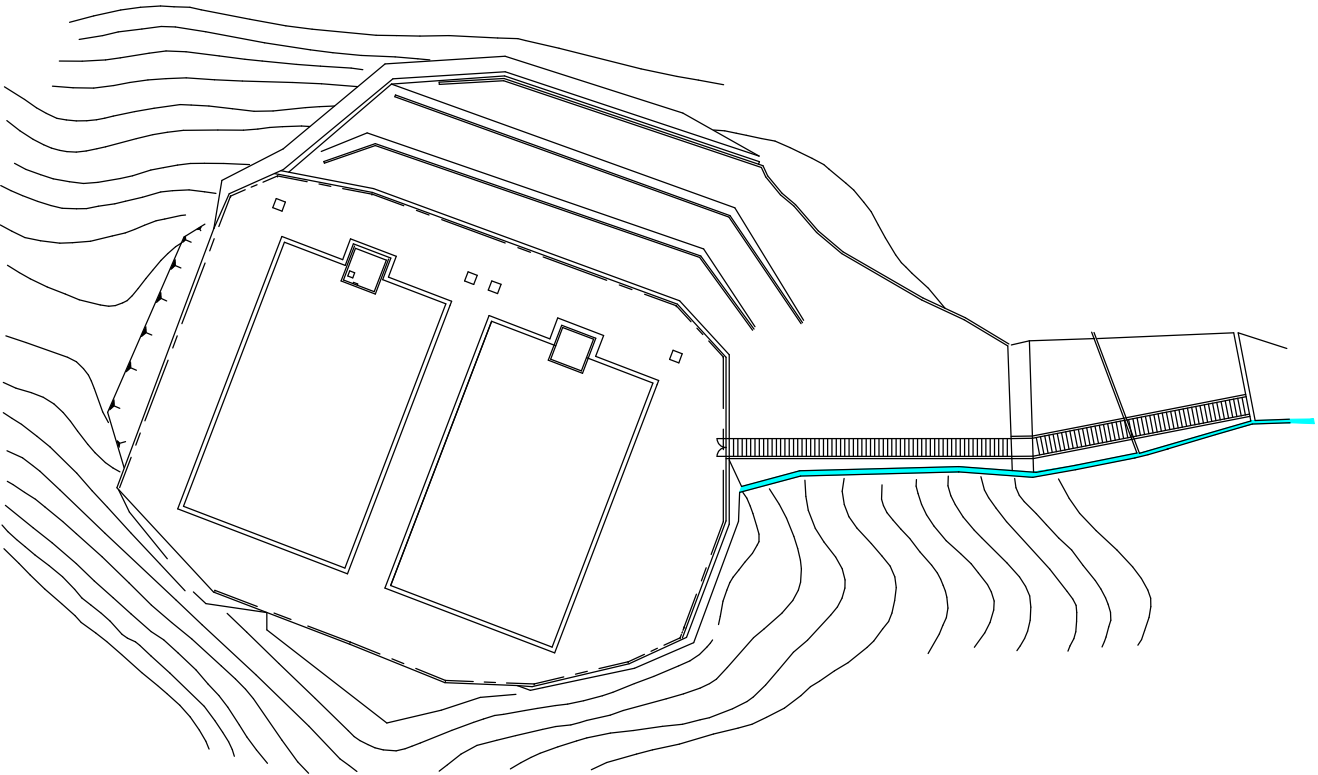


側溝清掃作業



.....

120m

位置図 S=Free

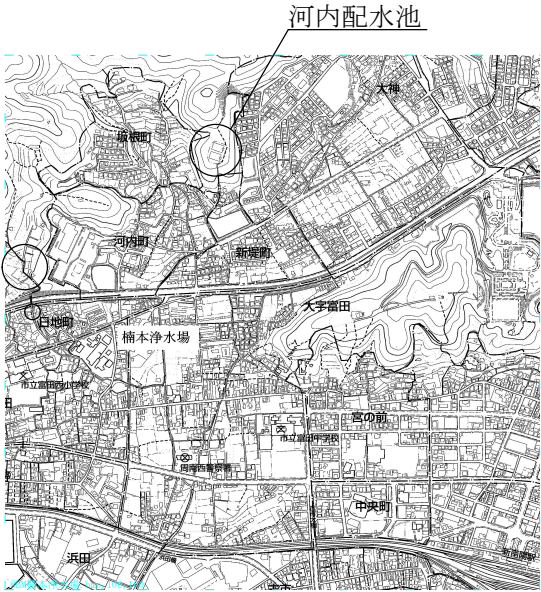

委託名	各配水施設除草外業務委託			
図面名	河内配水池 平面図・位置図			
縮 尺	S=FREE	番号	全 7	内 7
設 計	令和 7 年	4 月	1 日	
変 更 竣 工	令和 年	月	日	
審 査	課 長	課長補佐	担当係長	設 計
周 南 市 上 下 水 道 局				