


計画図 1/2,500

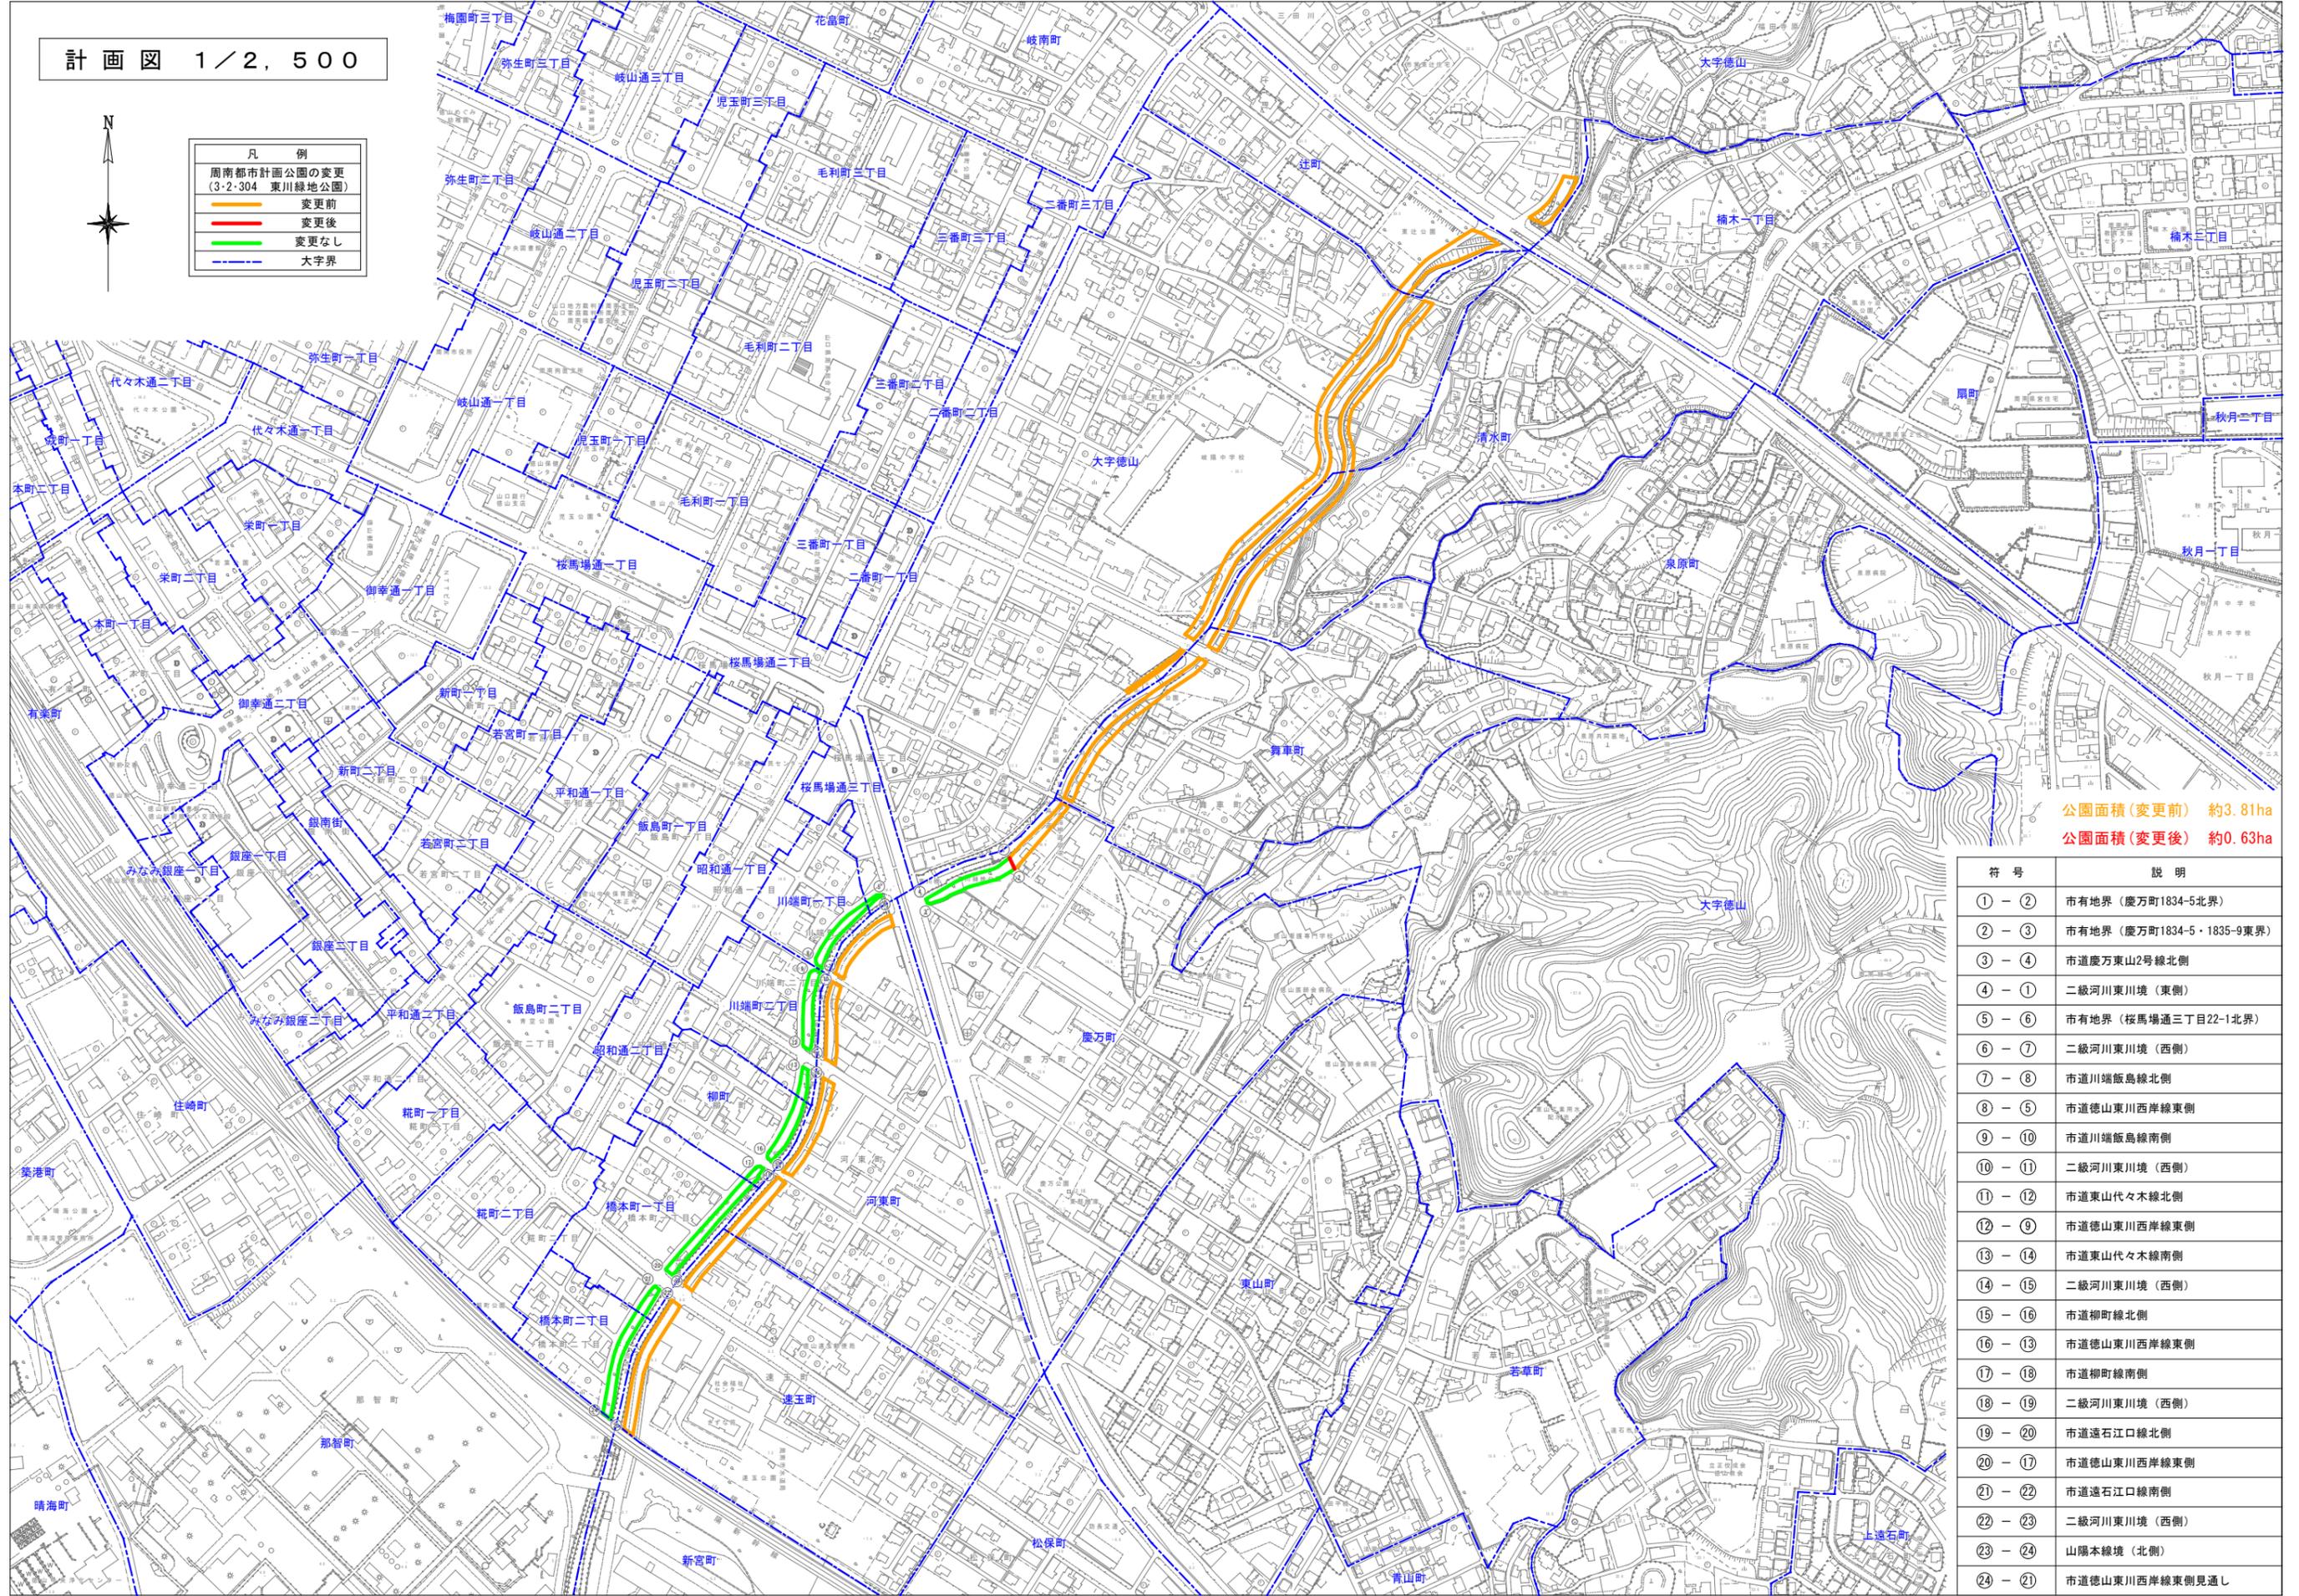

凡 例	
周南都市計画公園の変更 (3-2-304 東川緑地公園)	
	変更前
	変更後
	変更なし
	大字界




公園面積(変更前) 約3.81ha  
公園面積(変更後) 約0.63ha

符号	説明
① - ②	市有地界(慶万町1834-5北界)
② - ③	市有地界(慶万町1834-5・1835-9東界)
③ - ④	市道慶万東山2号線北側
④ - ①	二級河川東川境(東側)
⑤ - ⑥	市有地界(桜馬場通三丁目22-1北界)
⑥ - ⑦	二級河川東川境(西側)
⑦ - ⑧	市道川端飯島線北側
⑧ - ⑤	市道徳山東川西岸線東側
⑨ - ⑩	市道川端飯島線南側
⑩ - ⑪	二級河川東川境(西側)
⑪ - ⑫	市道東山代々木線北側
⑫ - ⑨	市道徳山東川西岸線東側
⑬ - ⑭	市道東山代々木線南側
⑭ - ⑮	二級河川東川境(西側)
⑮ - ⑯	市道柳町線北側
⑯ - ⑰	市道徳山東川西岸線東側
⑰ - ⑱	市道柳町線南側
⑱ - ⑲	二級河川東川境(西側)
⑲ - ⑳	市道遠石江口線北側
⑳ - ㉑	市道徳山東川西岸線東側
㉑ - ㉒	市道遠石江口線南側
㉒ - ㉓	二級河川東川境(西側)
㉓ - ㉔	山陽本線境(北側)
㉔ - ㉕	市道徳山東川西岸線東側見通し

# 計画図 1/2, 500



凡 例	
周南都市計画公園の変更 (2・2・314 河原街区公園)	
	変更前
	変更後
	変更なし
	大字界

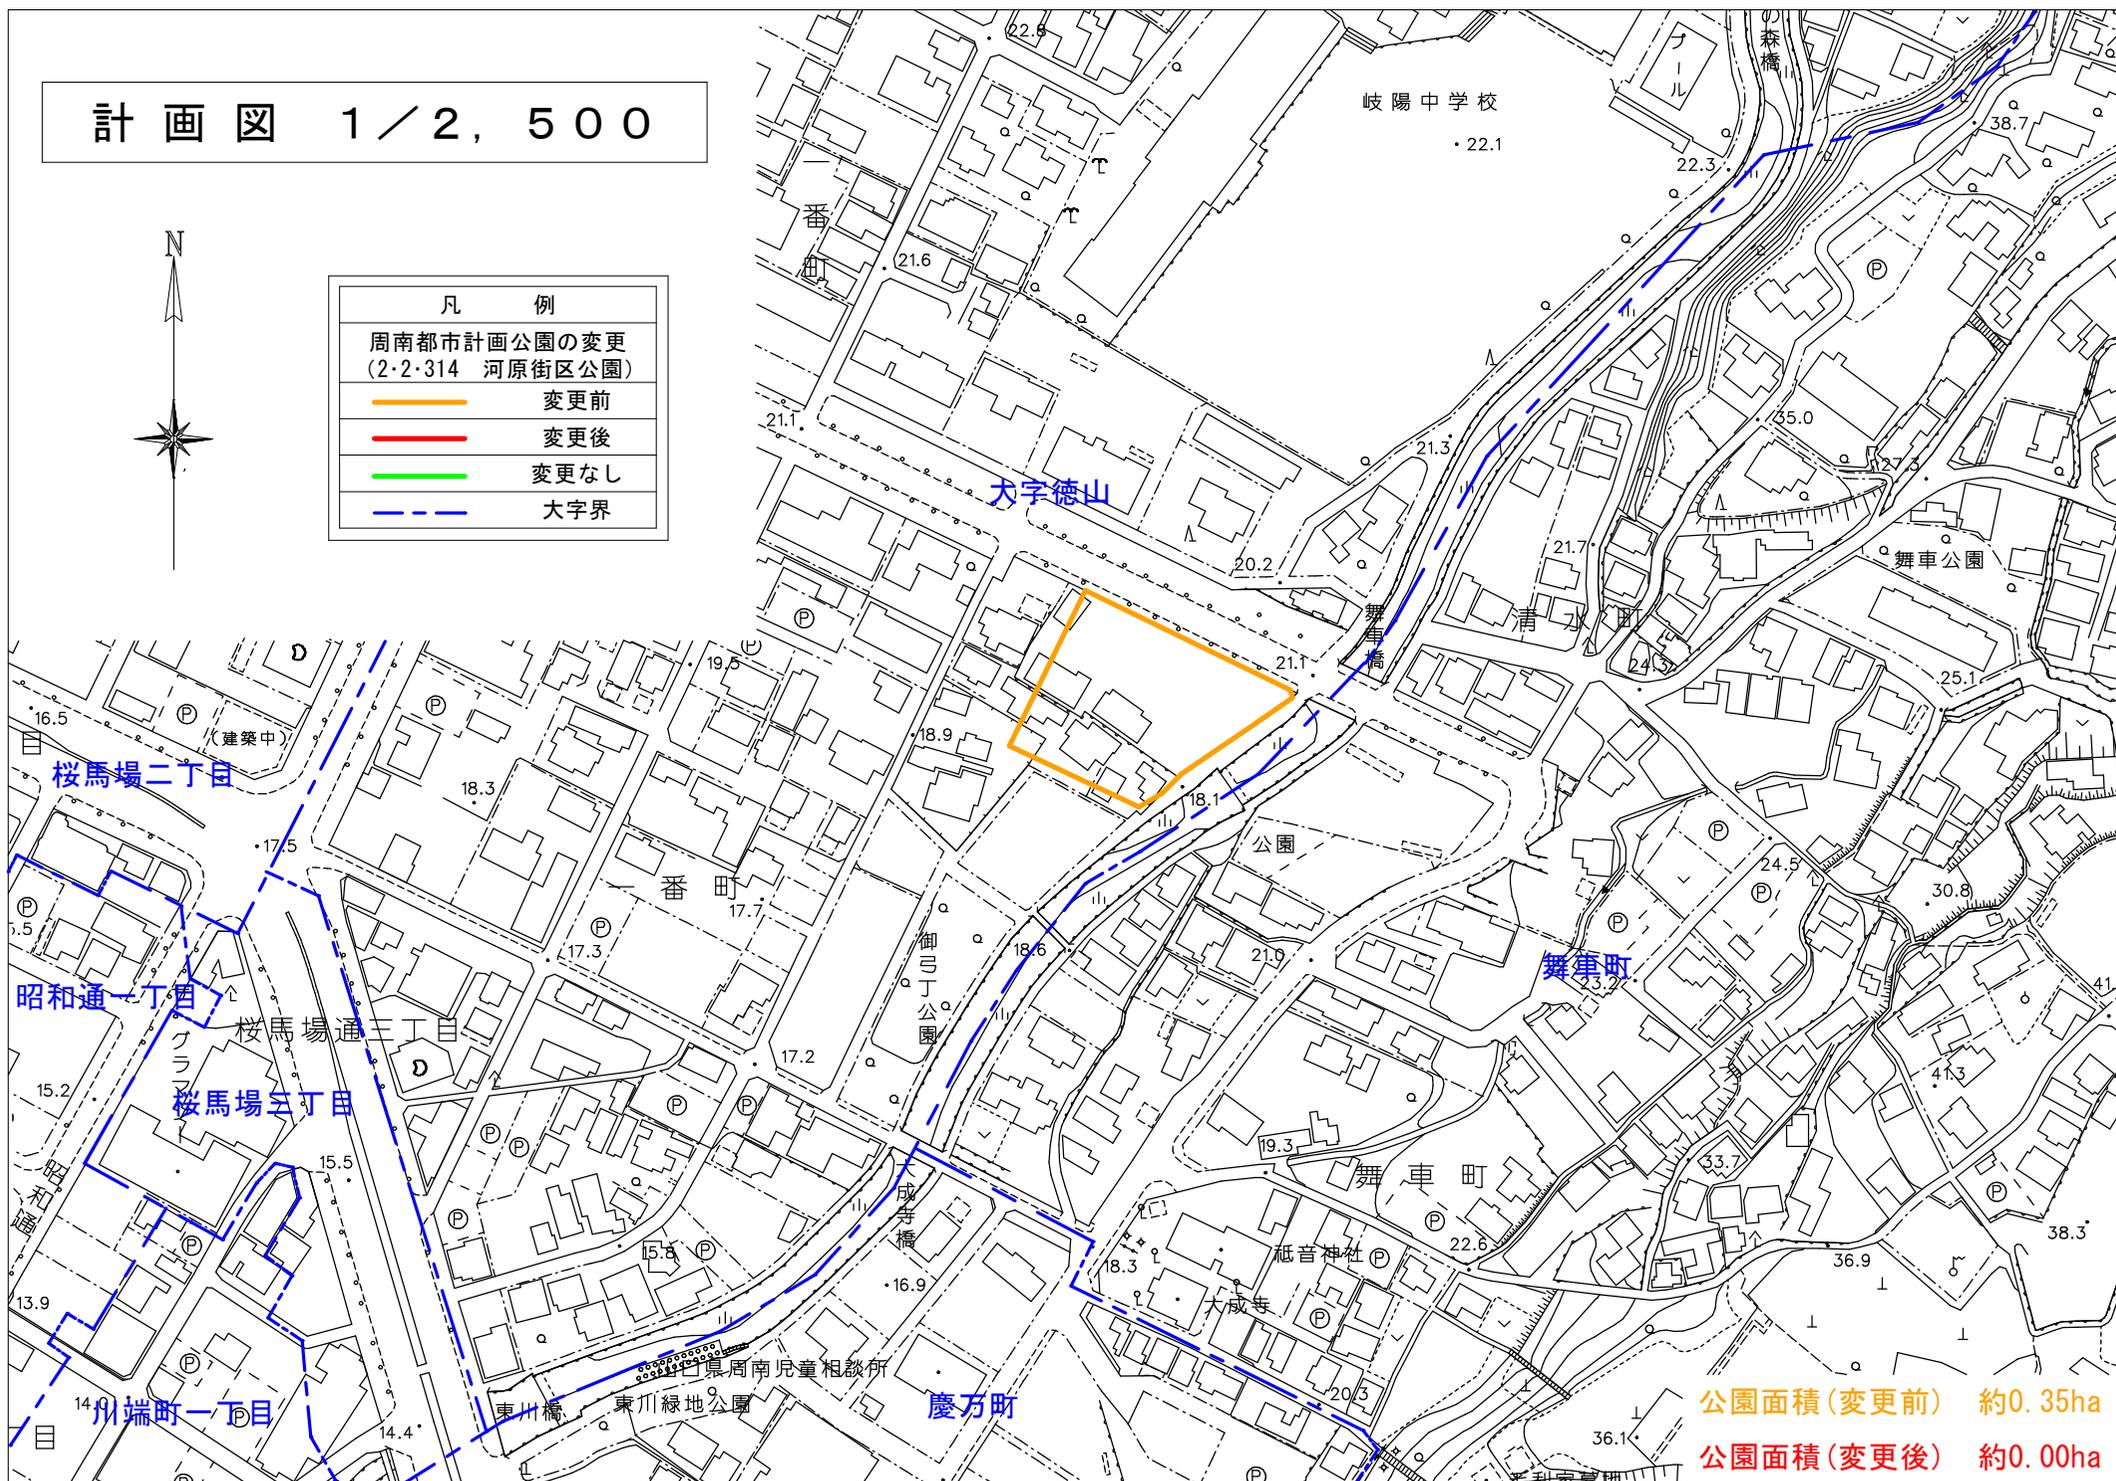

公園面積(変更前) 約0.35ha  
 公園面積(変更後) 約0.00ha