



柏原浄水場ろ過池平面図 S=1/200

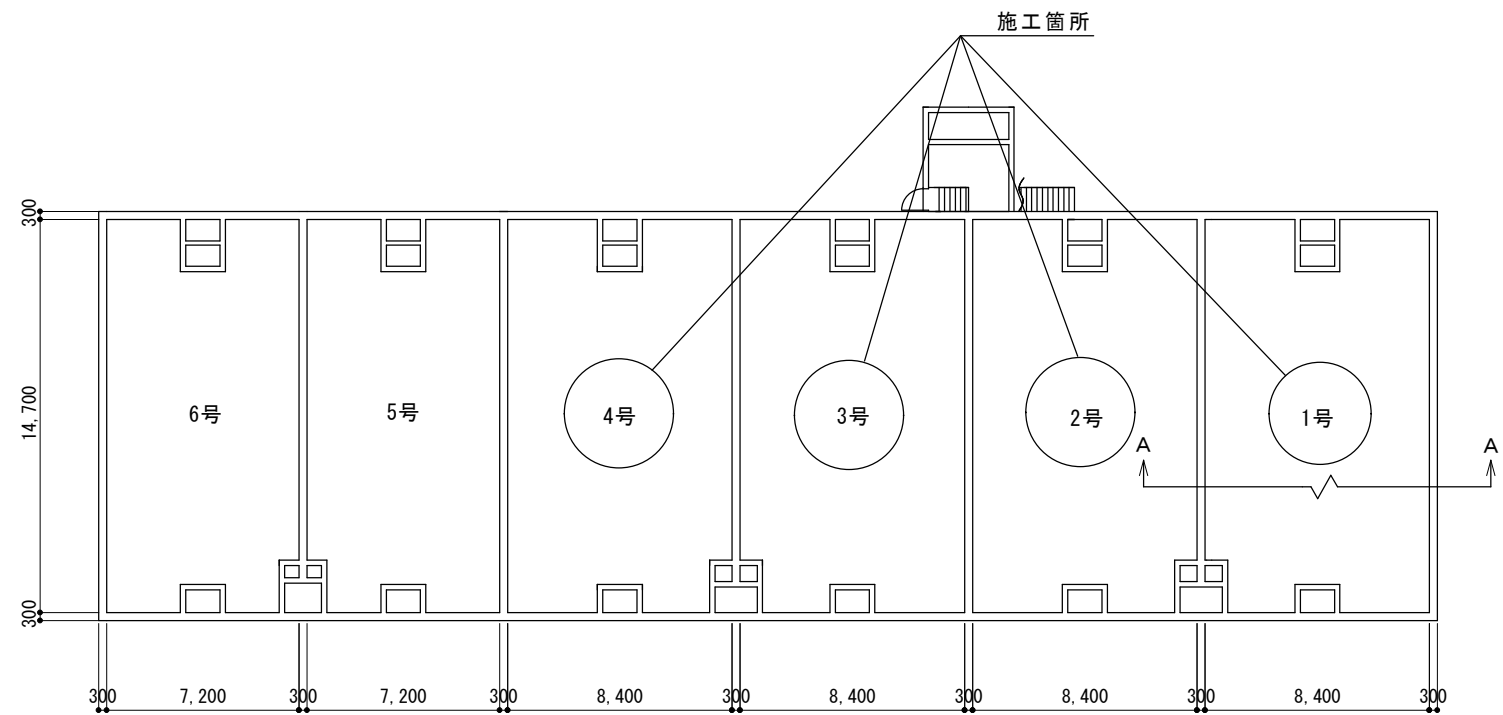


柏原浄水場位置図 S=FREE

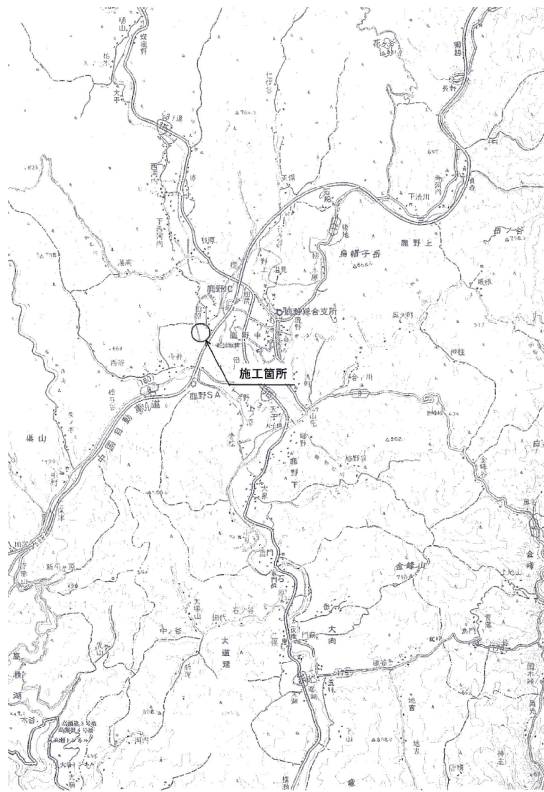

柏原浄水場ろ過池断面図 S=1/40

A - A 断面図

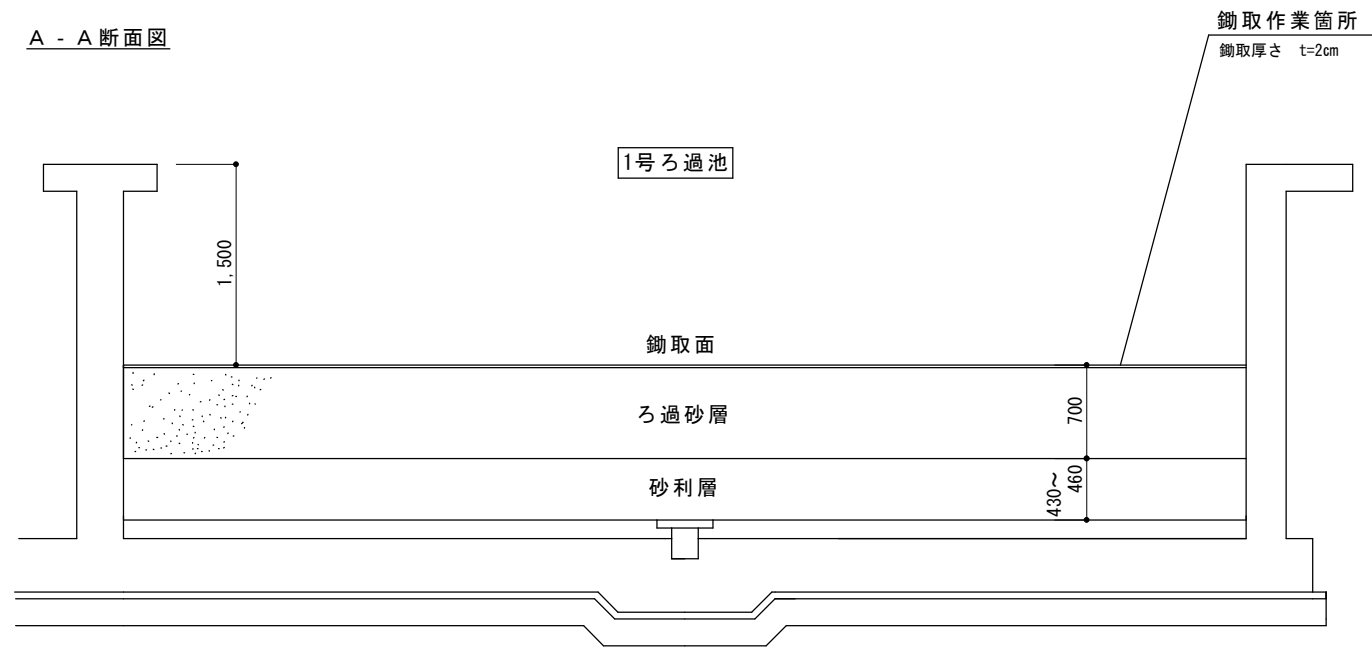

柏原浄水場ろ過池鋤取

種 別	数 量
ろ過池数	4池
1池あたり寸法	幅 8.4m × 長さ 14.7m
1池あたり面積	117 m ²
標準鋤取量	2.4 m ³ (1回あたり2cm)

工事名	柏原浄水場 1・2・3・4号 ろ過池鋤取運搬業務委託			
	柏原浄水場 位置図 ろ過池平面図・断面図			
縮 尺	図 示	番号	全 1	内 1
設 計	令和 7 年	4 月	17 日	
変 更	令和 年	月	日	
審 査	課 長	課長補佐	担当係長	設 計
周 南 市 上 下 水 道 局				