



位置図

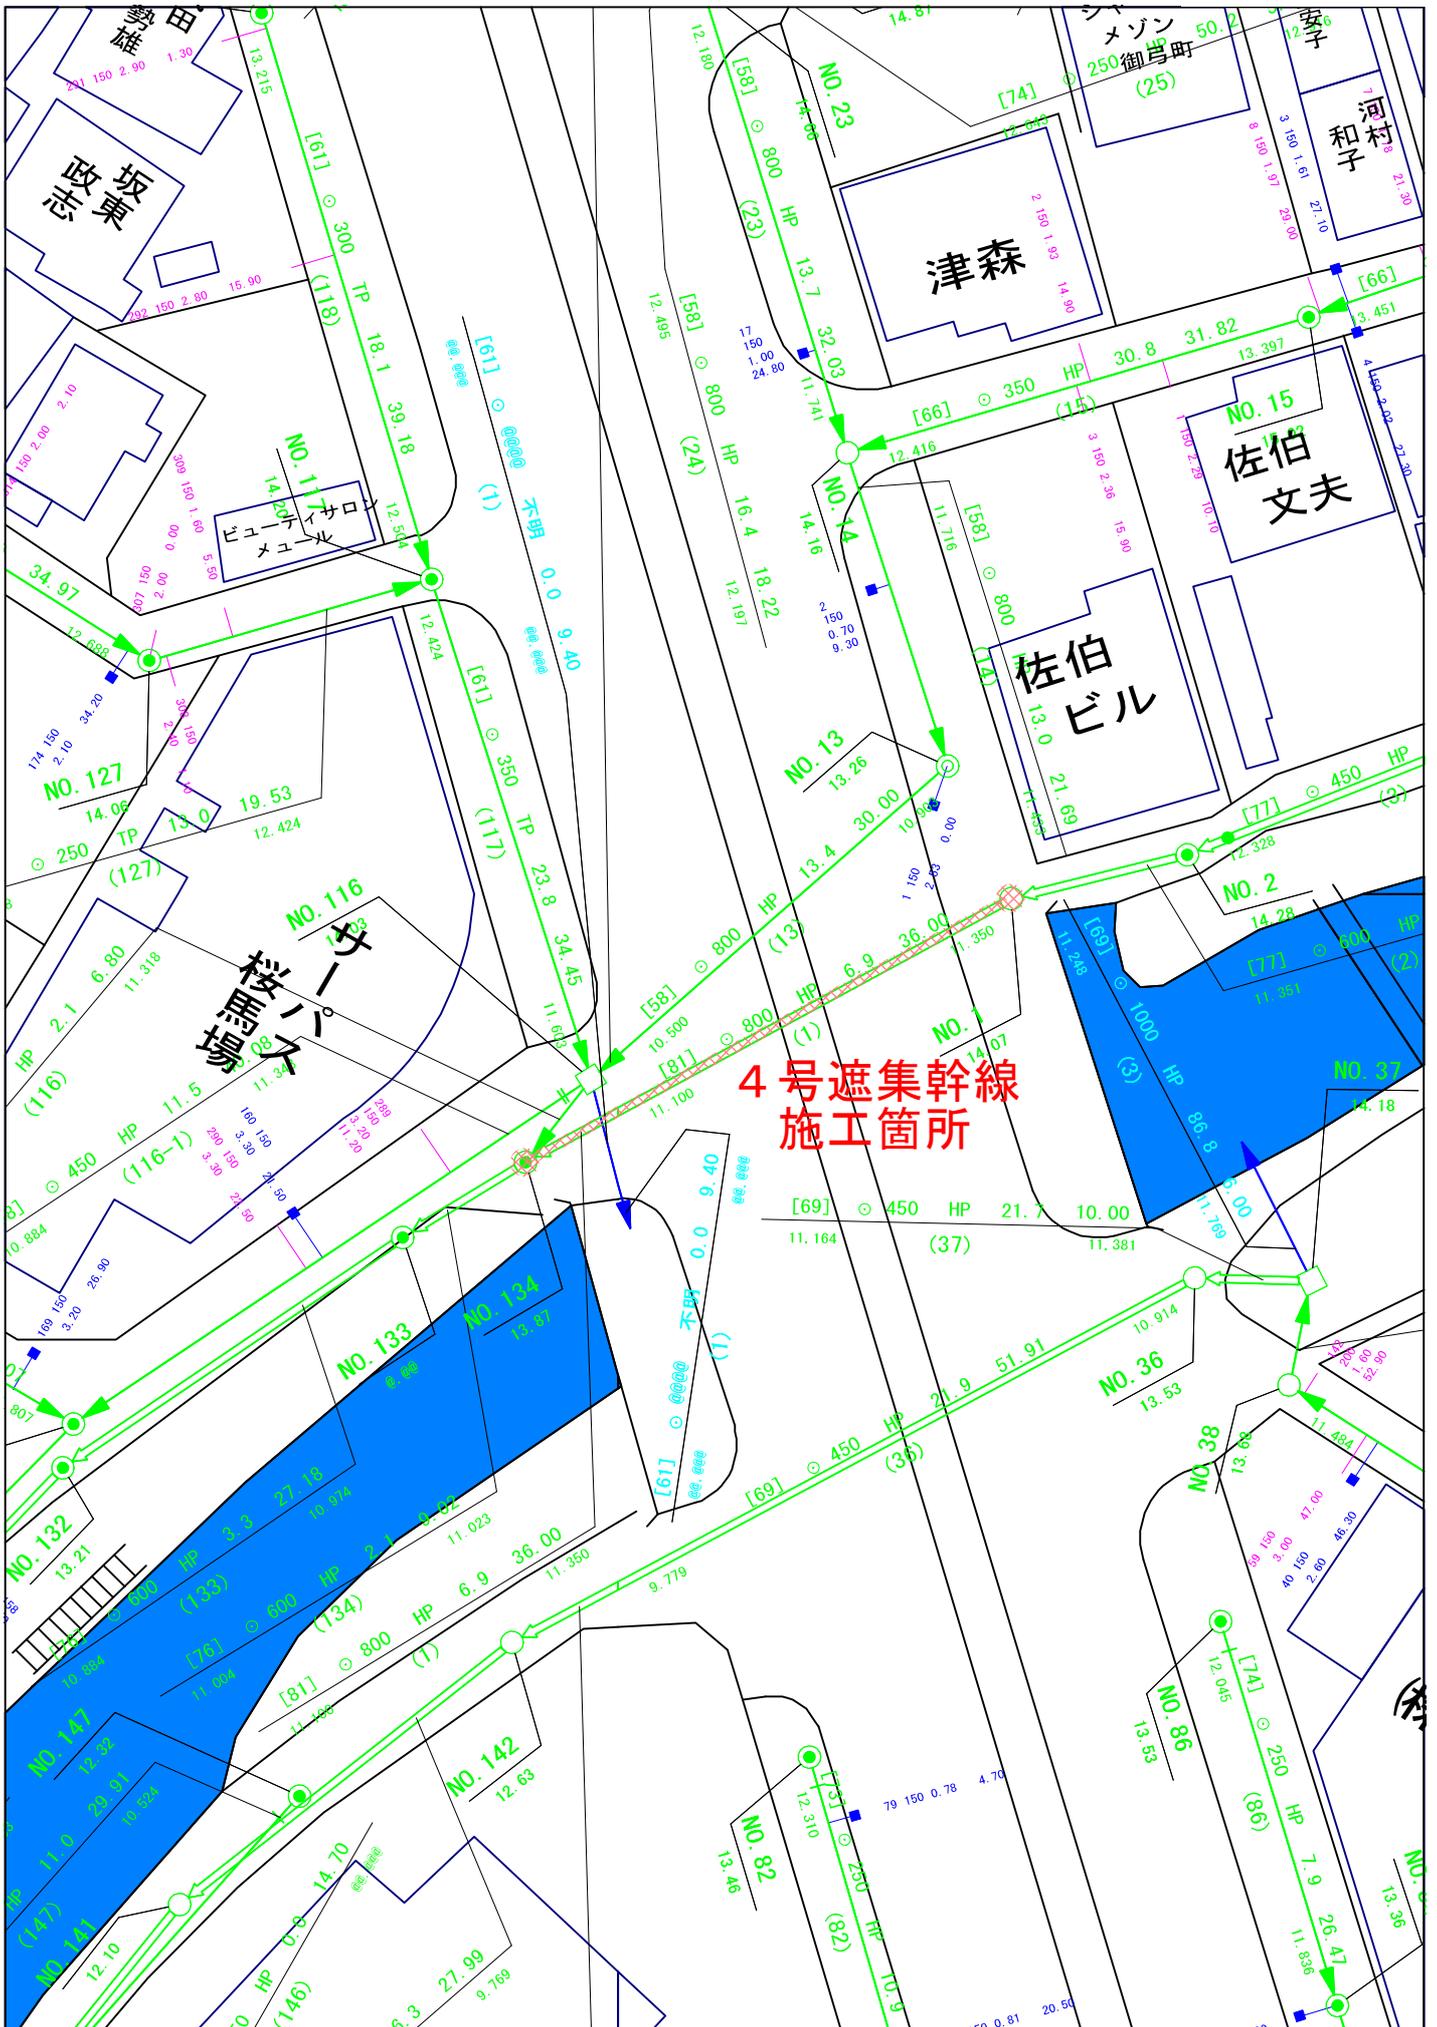

平面図




平面図

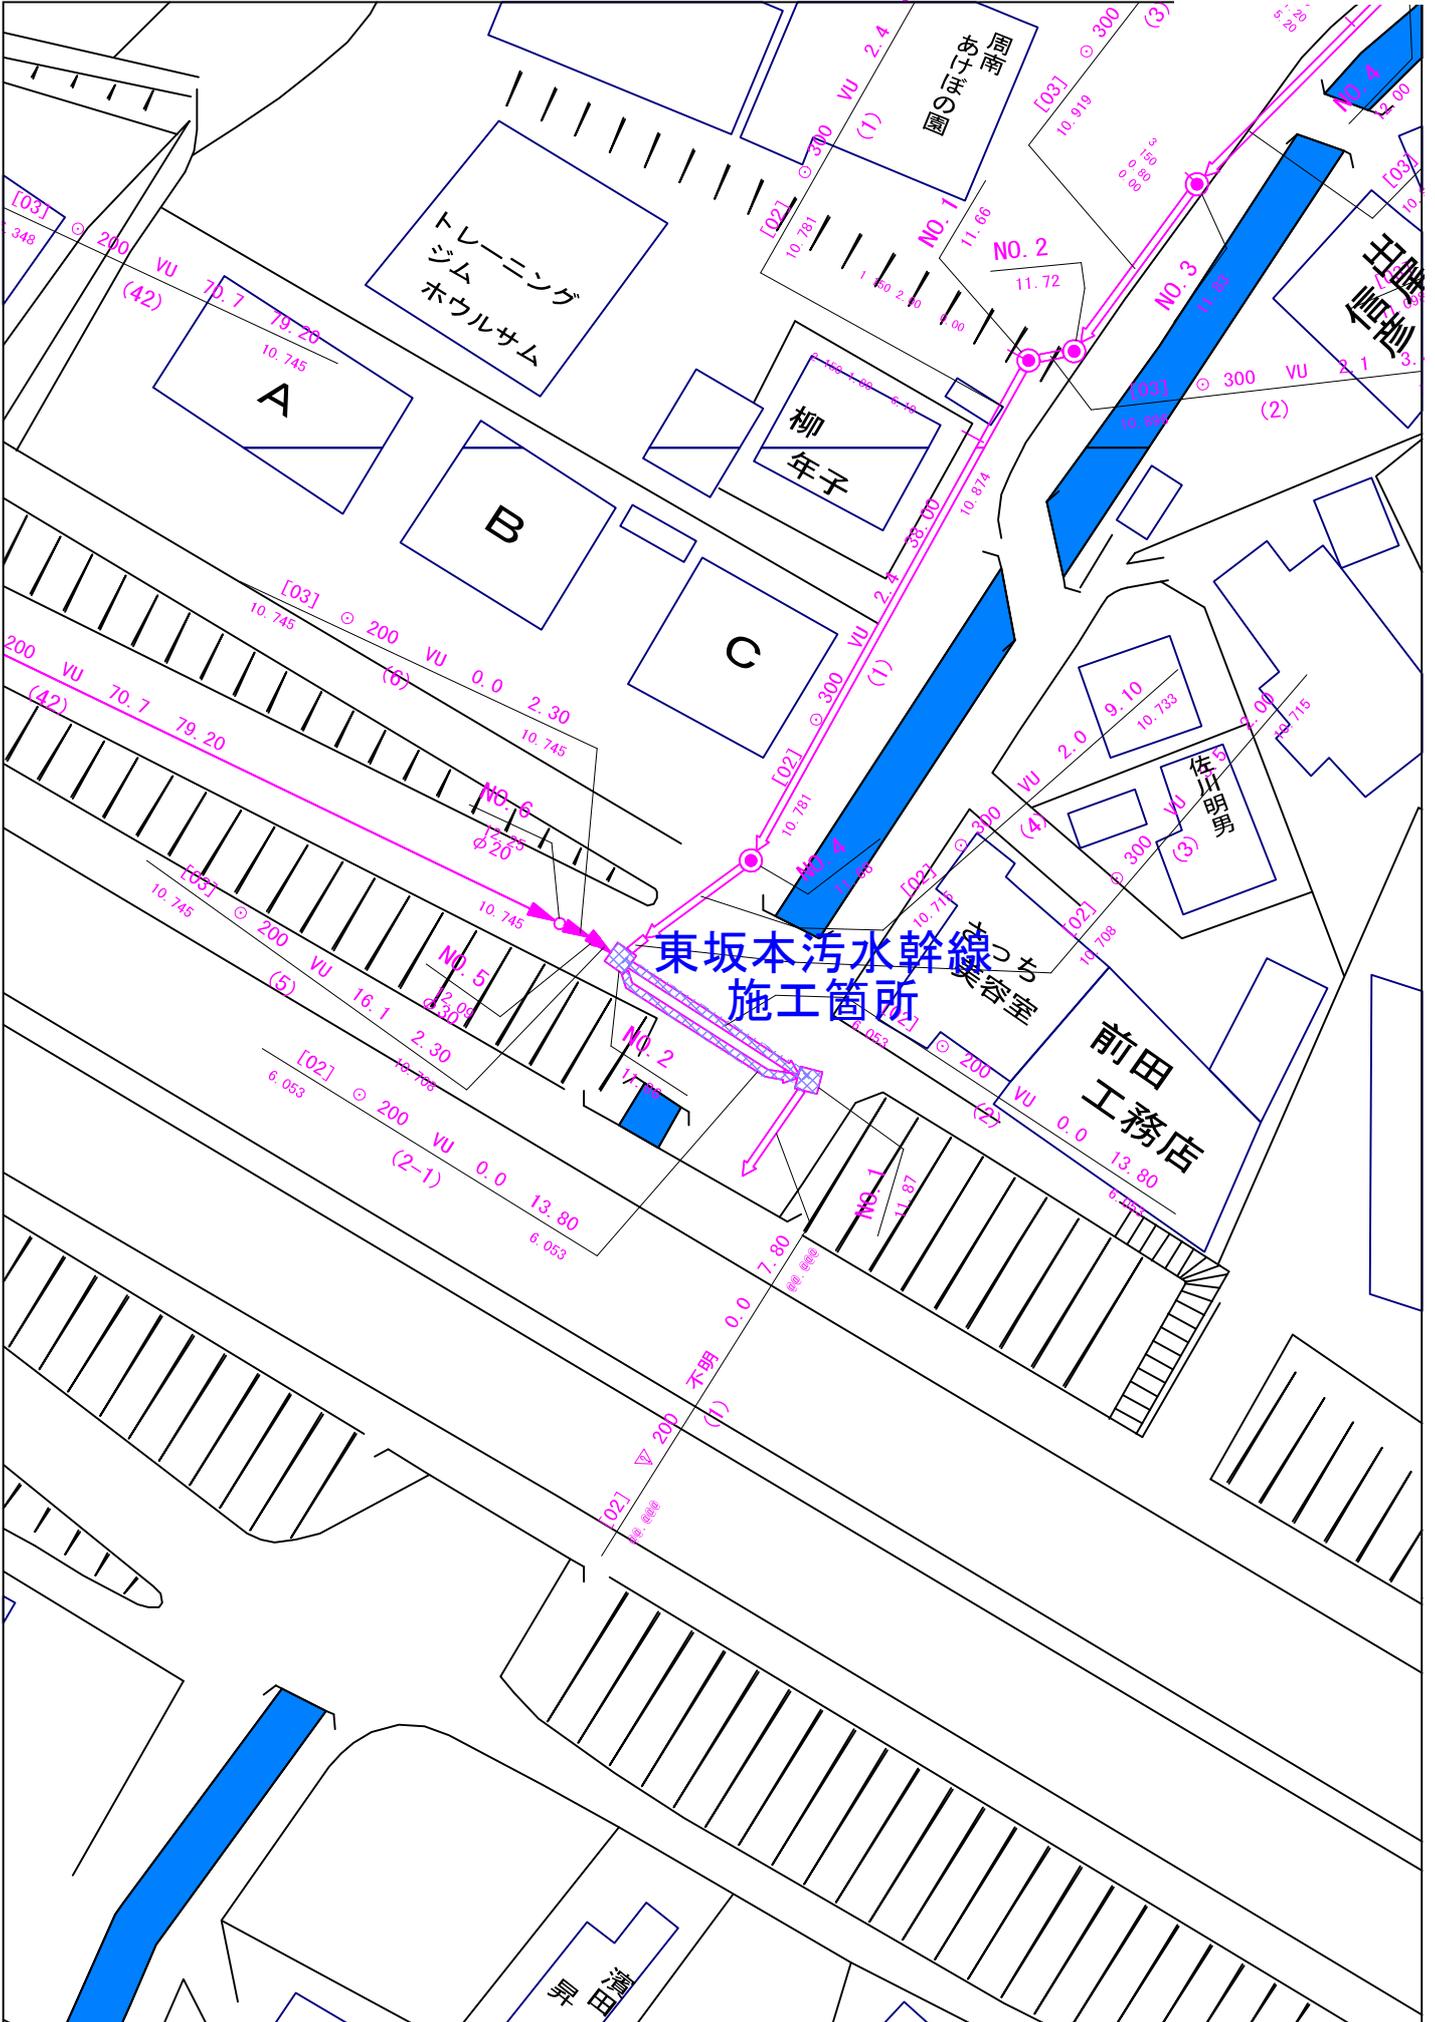

断面図

他1


下流人孔

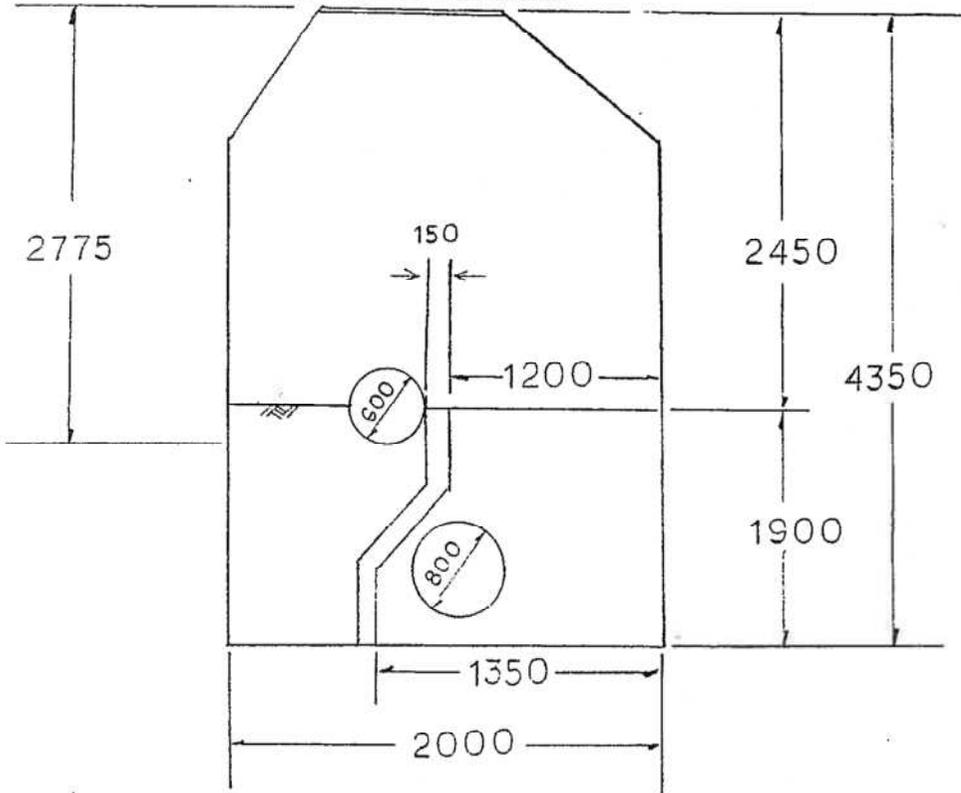


断面図

他0

上流人孔

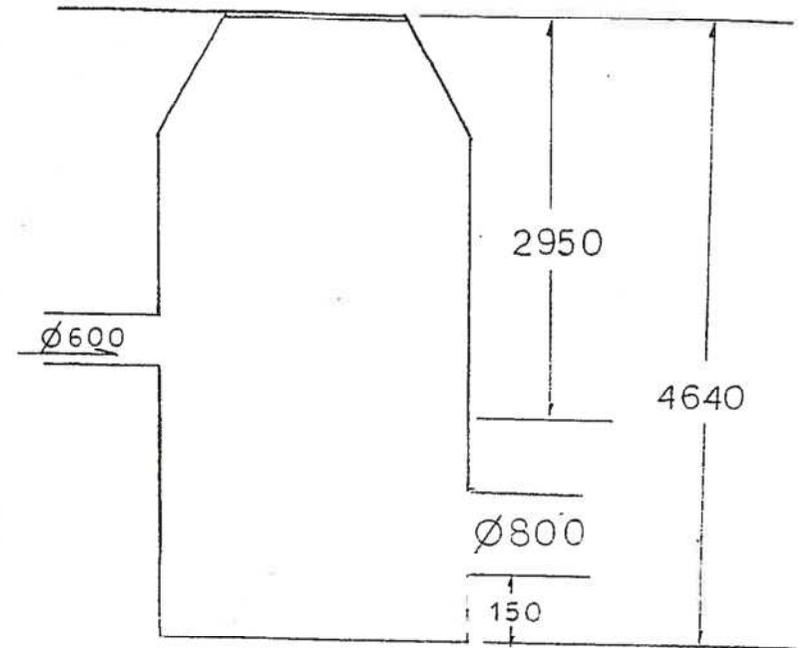

平面図

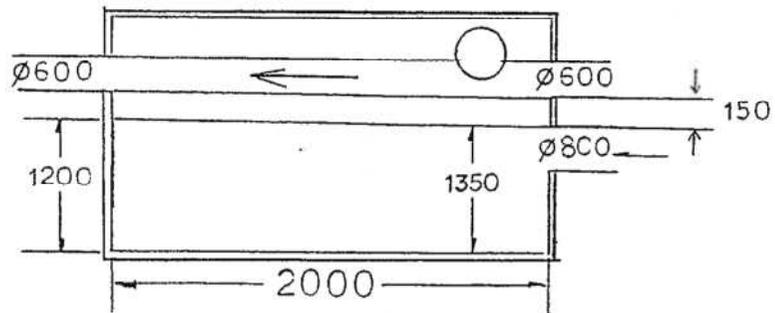

4号遮集幹線伏越参考図①

伏越し人孔詳細図


東坂本污水幹線伏越参考図①

NO. 7~NO. 8

河川横断部詳細図


S=1:50

平面図

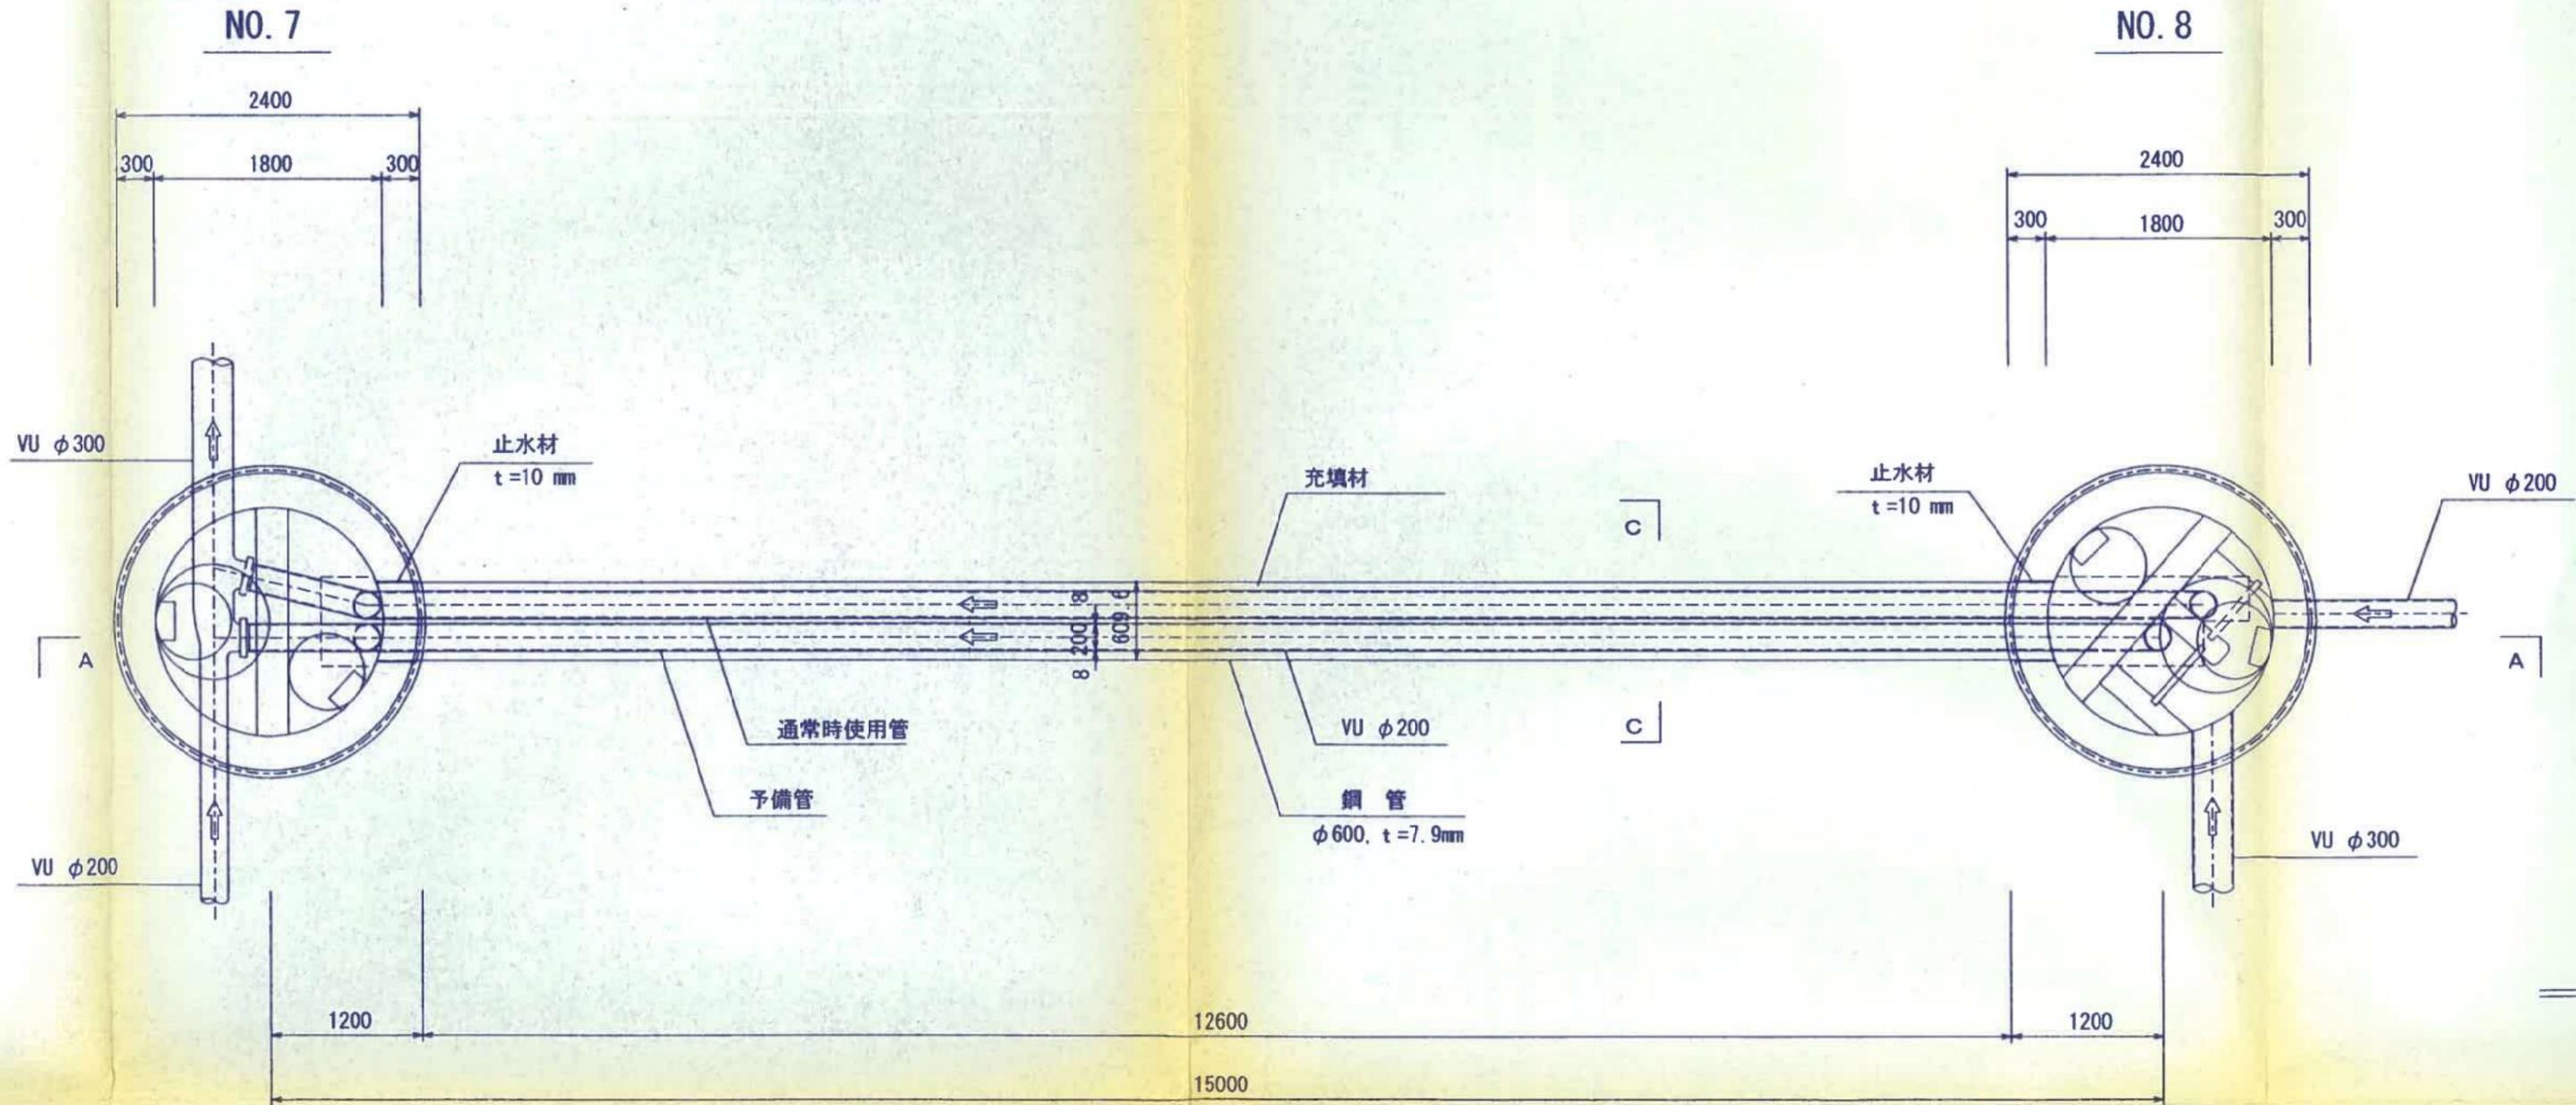

東坂本污水幹線伏越参考図③


A-A 断面図

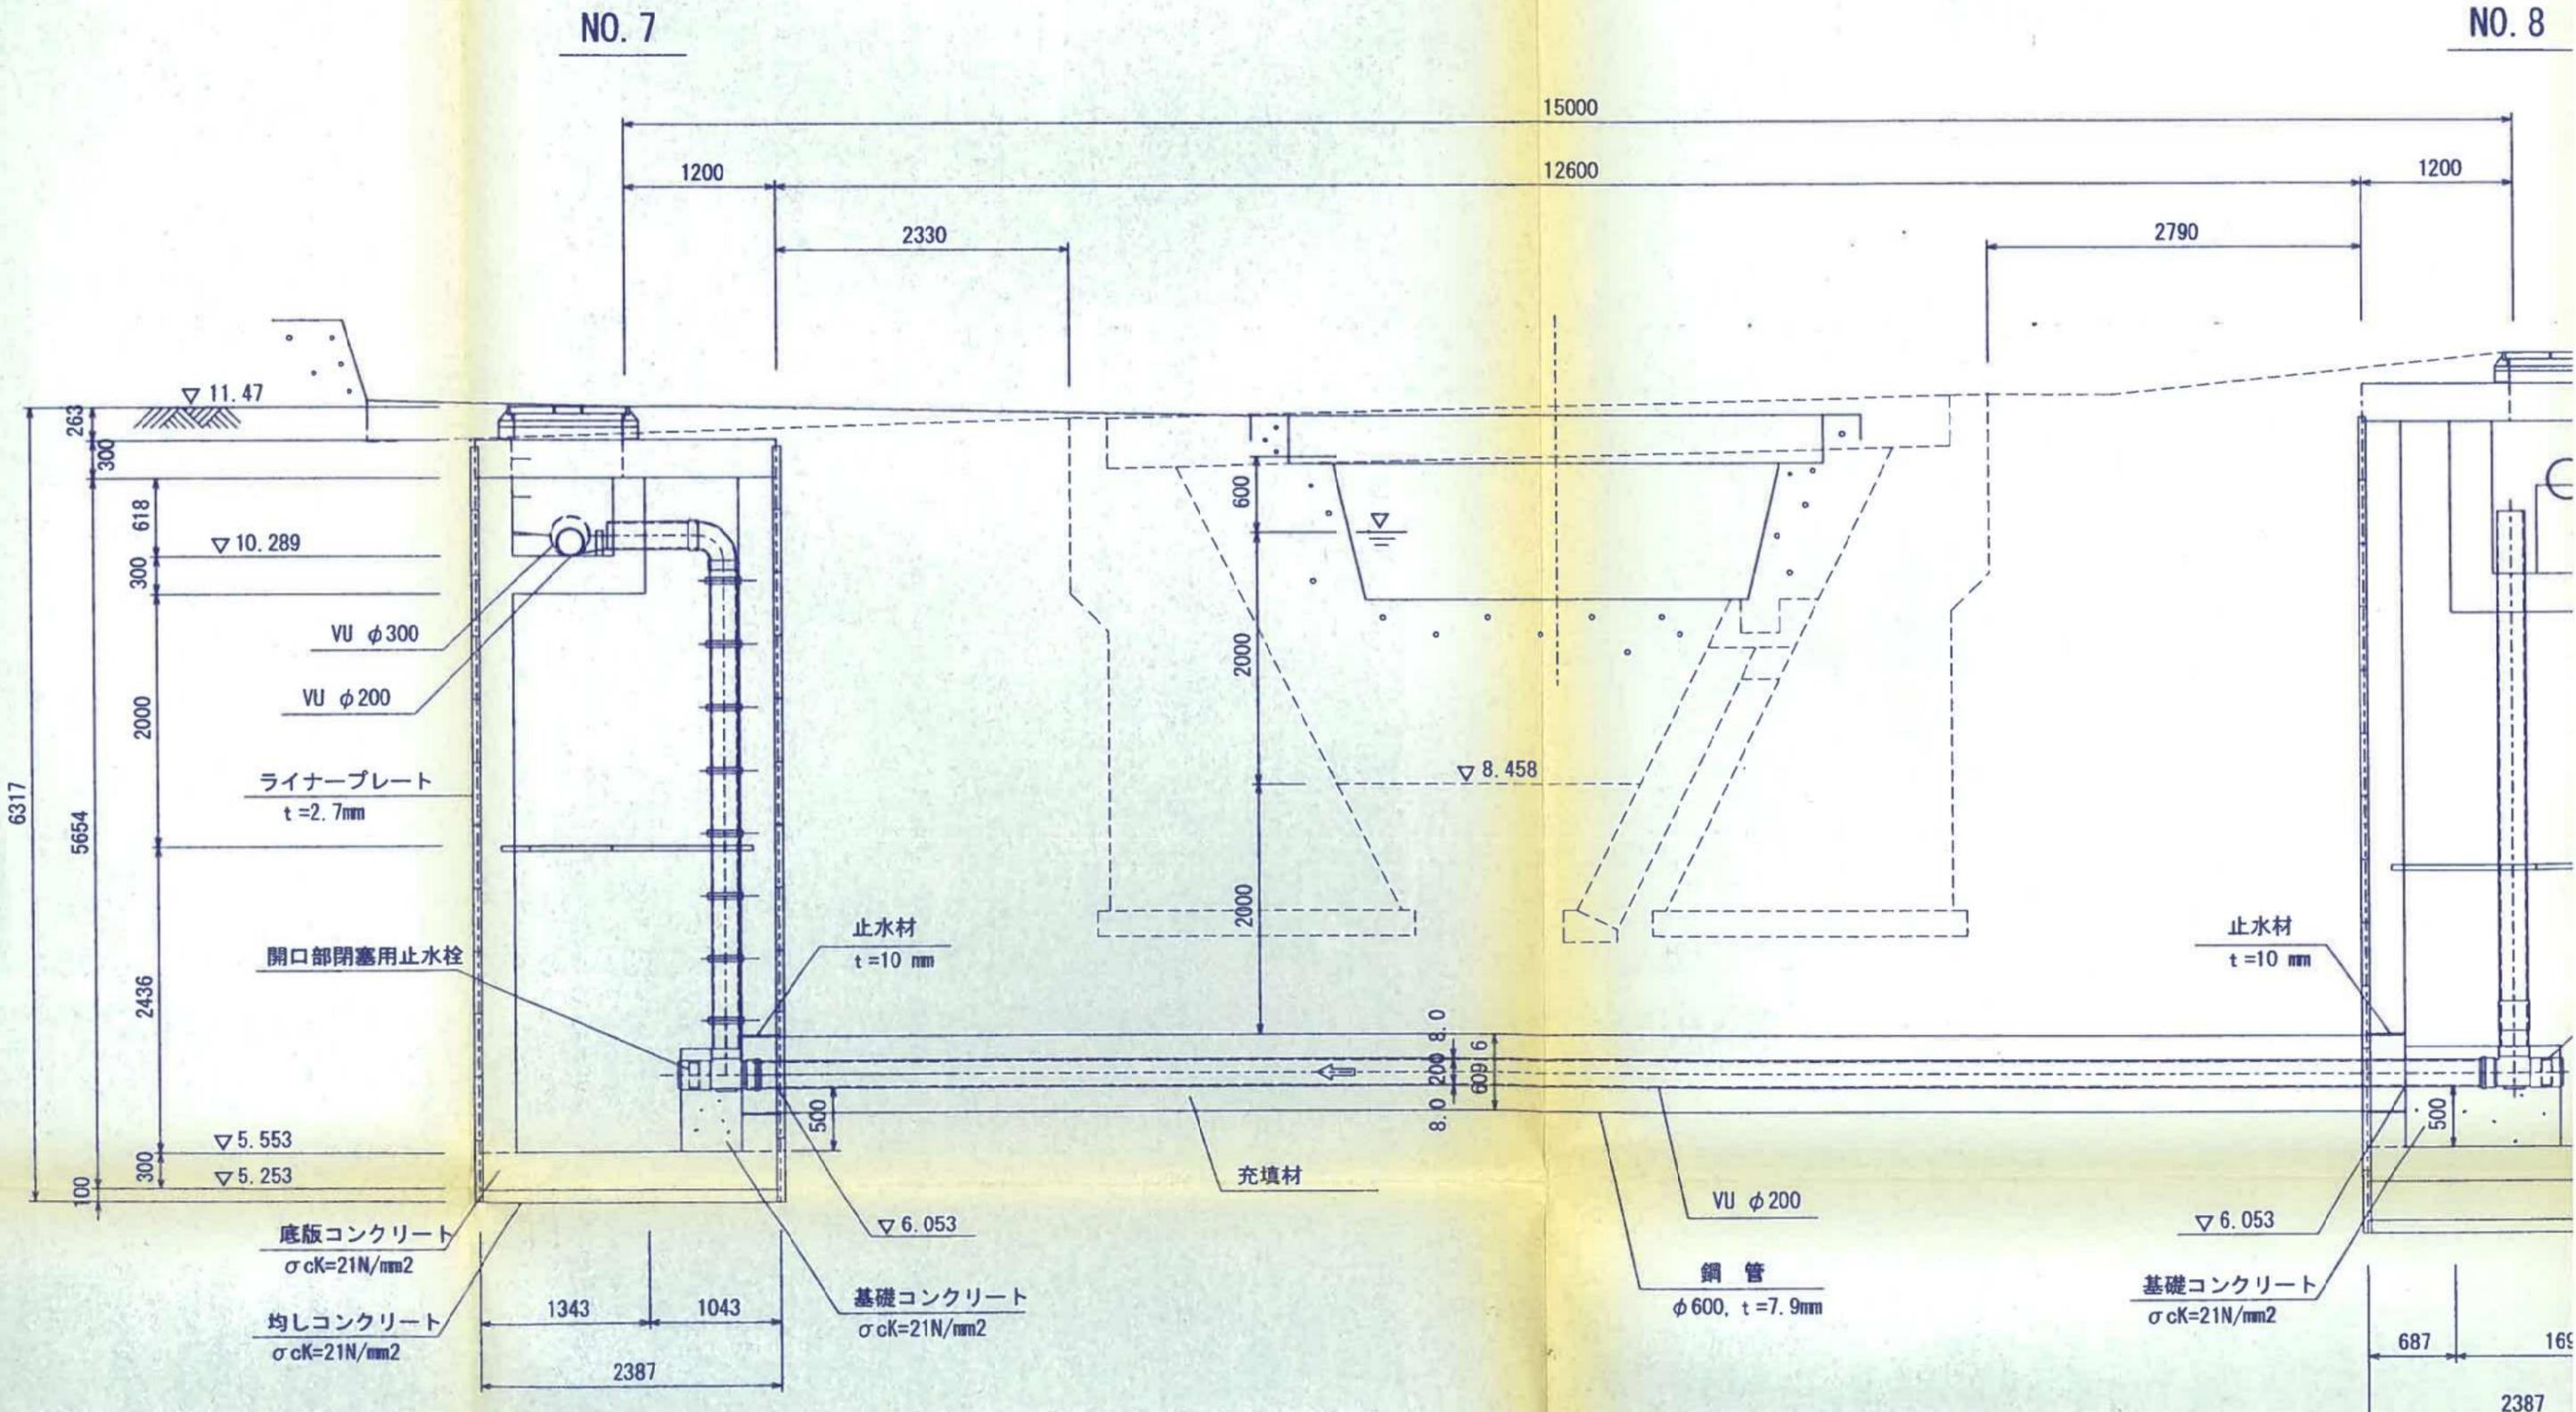

東坂本污水幹線伏越参考図④

A-A 断面図

NO. 8

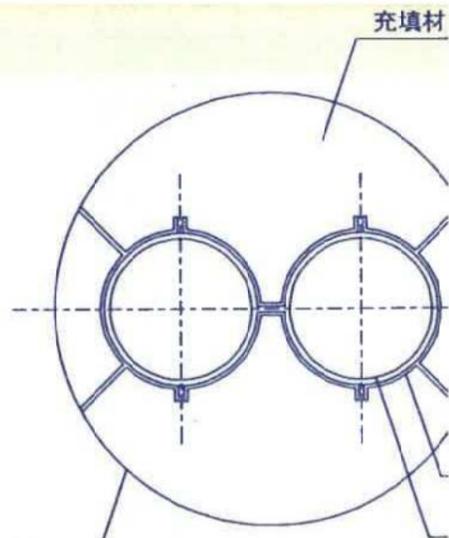

鋼管
φ600, t=7.9mm

