

安全 安心 快適な まちづくり

(令和7年4月)



中溝線整備事業についてのお知らせ

周南市市街地整備課

中溝線整備事業について

中溝線整備事業につきまして、平素より地域の皆様の格別のご理解、ご協力を賜り、感謝申し上げます。

本事業は、富田西部第一土地区画整理事業区域から国道2号までの320m区間において、幅3.5mの歩道を両側に確保した全幅16mの2車線道路を整備するもので、平成28年度に着手し、これまで用地取得や一部区間において道路拡幅工事を実施しております。



今後も引き続き、早期の完成を目指して事業に取り組んでまいります。

国道2号との交差点について

中溝線と国道2号との交差点計画について、現在、山口県公安委員会と国土交通省山口河川国道事務所との協議を進めております。

「東側交差点」は通常の四叉路に改良し、「西側交差点」はこれまでと同じ三叉路の信号交差点とするよう、交通の安全性を踏まえながら整備を検討しております。

(裏面参照)

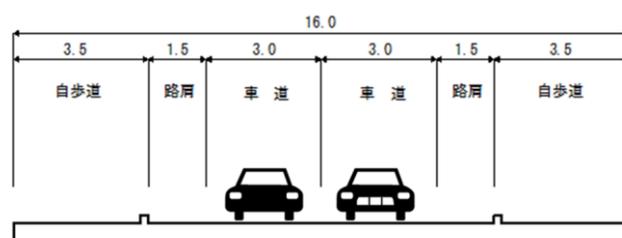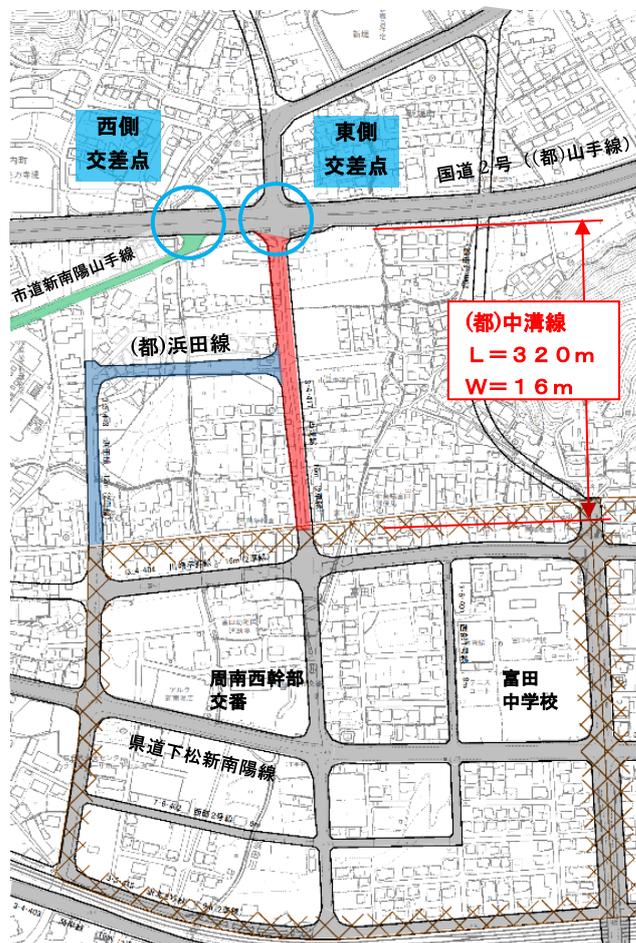


【お問い合わせ先】

周南市 都市整備部 市街地整備課

周南市岐山通1丁目1番地

TEL 0834-22-8229

◆第1段階の計画【(都)浜田線が完成するまでの暫定形】

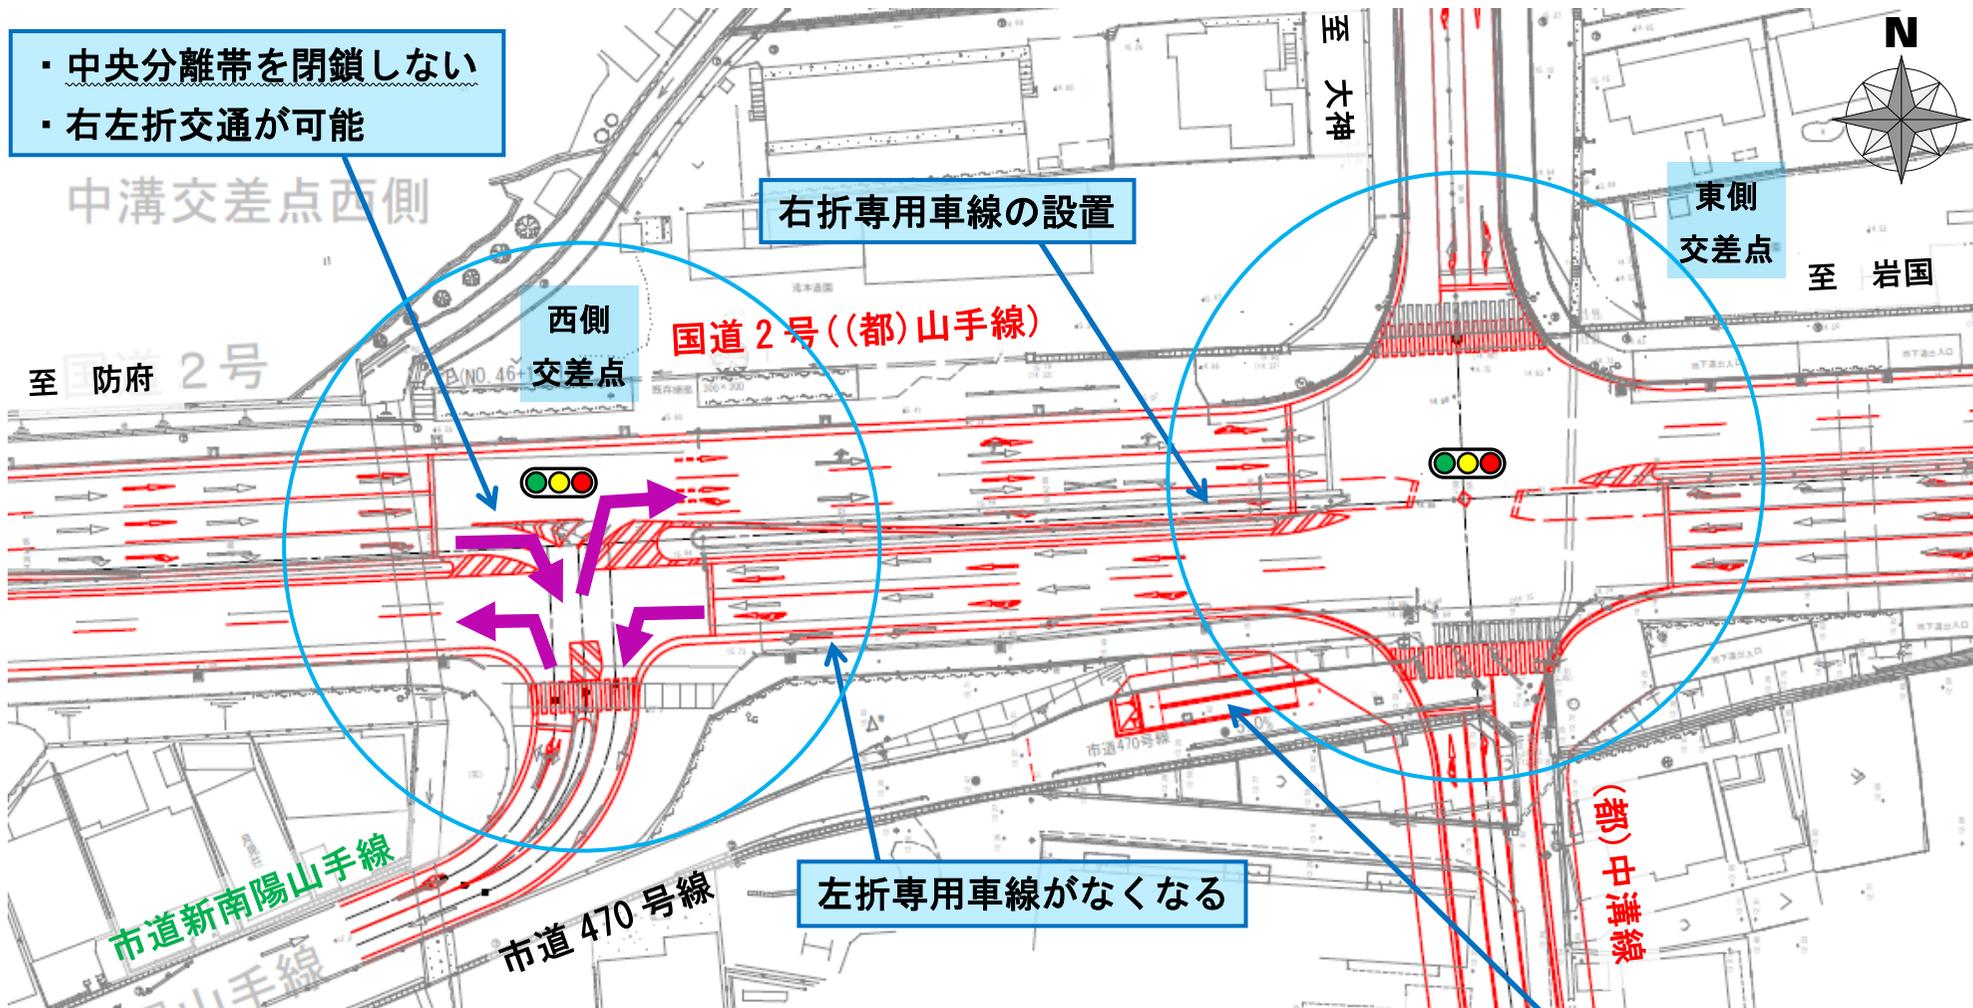

- 交差点整備の考え方
- ・第1段階：西側交差点の信号交差点は『都市計画道路浜田線』が完成するまでの暫定形（上図のとおり）として存続します。
 - ・第2段階：『都市計画道路浜田線』の事業計画は現時点で未定ですが、完成した際は西側交差点の信号を廃止して、中央分離帯を閉鎖することになります。

スロープ設置
歩行者・自転車の通行可
※車両通り抜け不可