



➤ 公募対象公園施設等の設置可能範囲は、以下の①～③の3つです。ただし、屋内休憩所内は管理許可に基づく自主事業です。 ●設置可能範囲

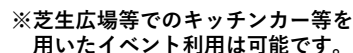

別添資料7「公募対象公園施設の設置可能範囲等」

【公募対象公園施設等の設置可能範囲：①南園ゲート横】 ※将来平面図

- ①南園ゲート横への公募対象公園施設の設置可能範囲（約50㎡）

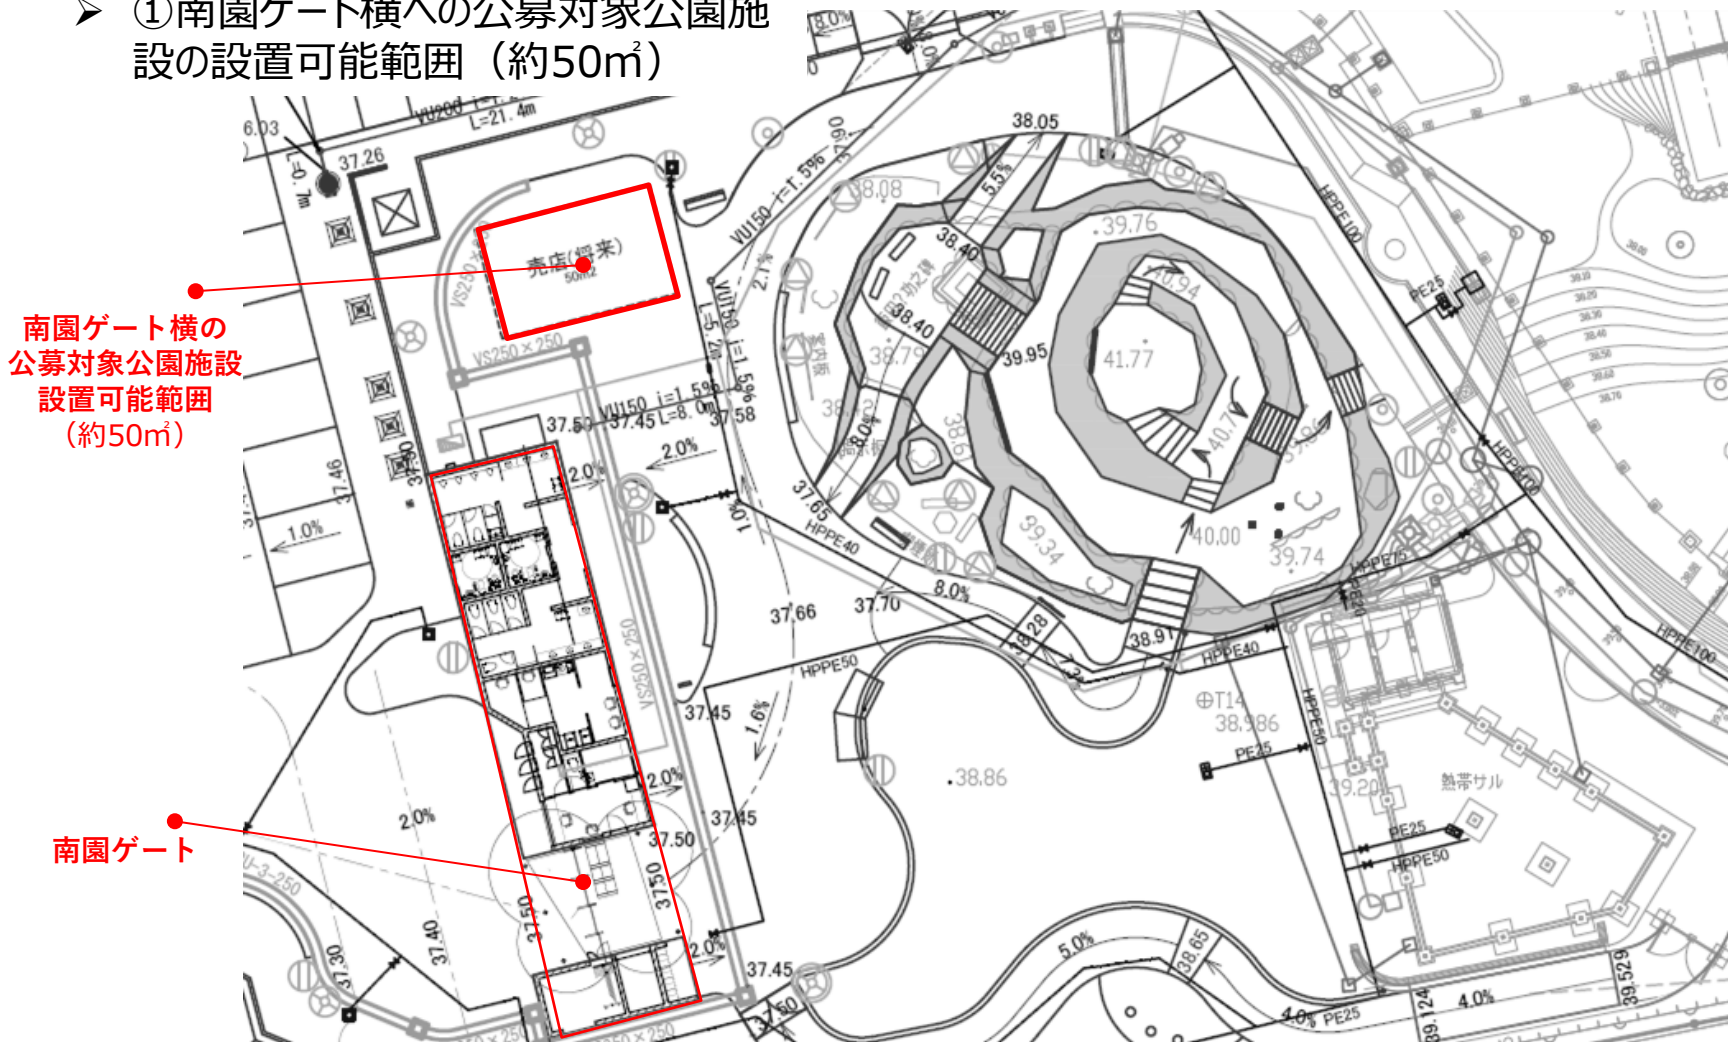


※平面図は計画イメージであり、本事業の整備内容と必ずしも一致するものではない。

別添資料7「公募対象公園施設の設置可能範囲等」

➤ ②屋内休憩所内への管理許可に基づく自主事業の設置可能範囲（約50-100㎡）




※リニューアル計画図（現況重ね合わせ図）

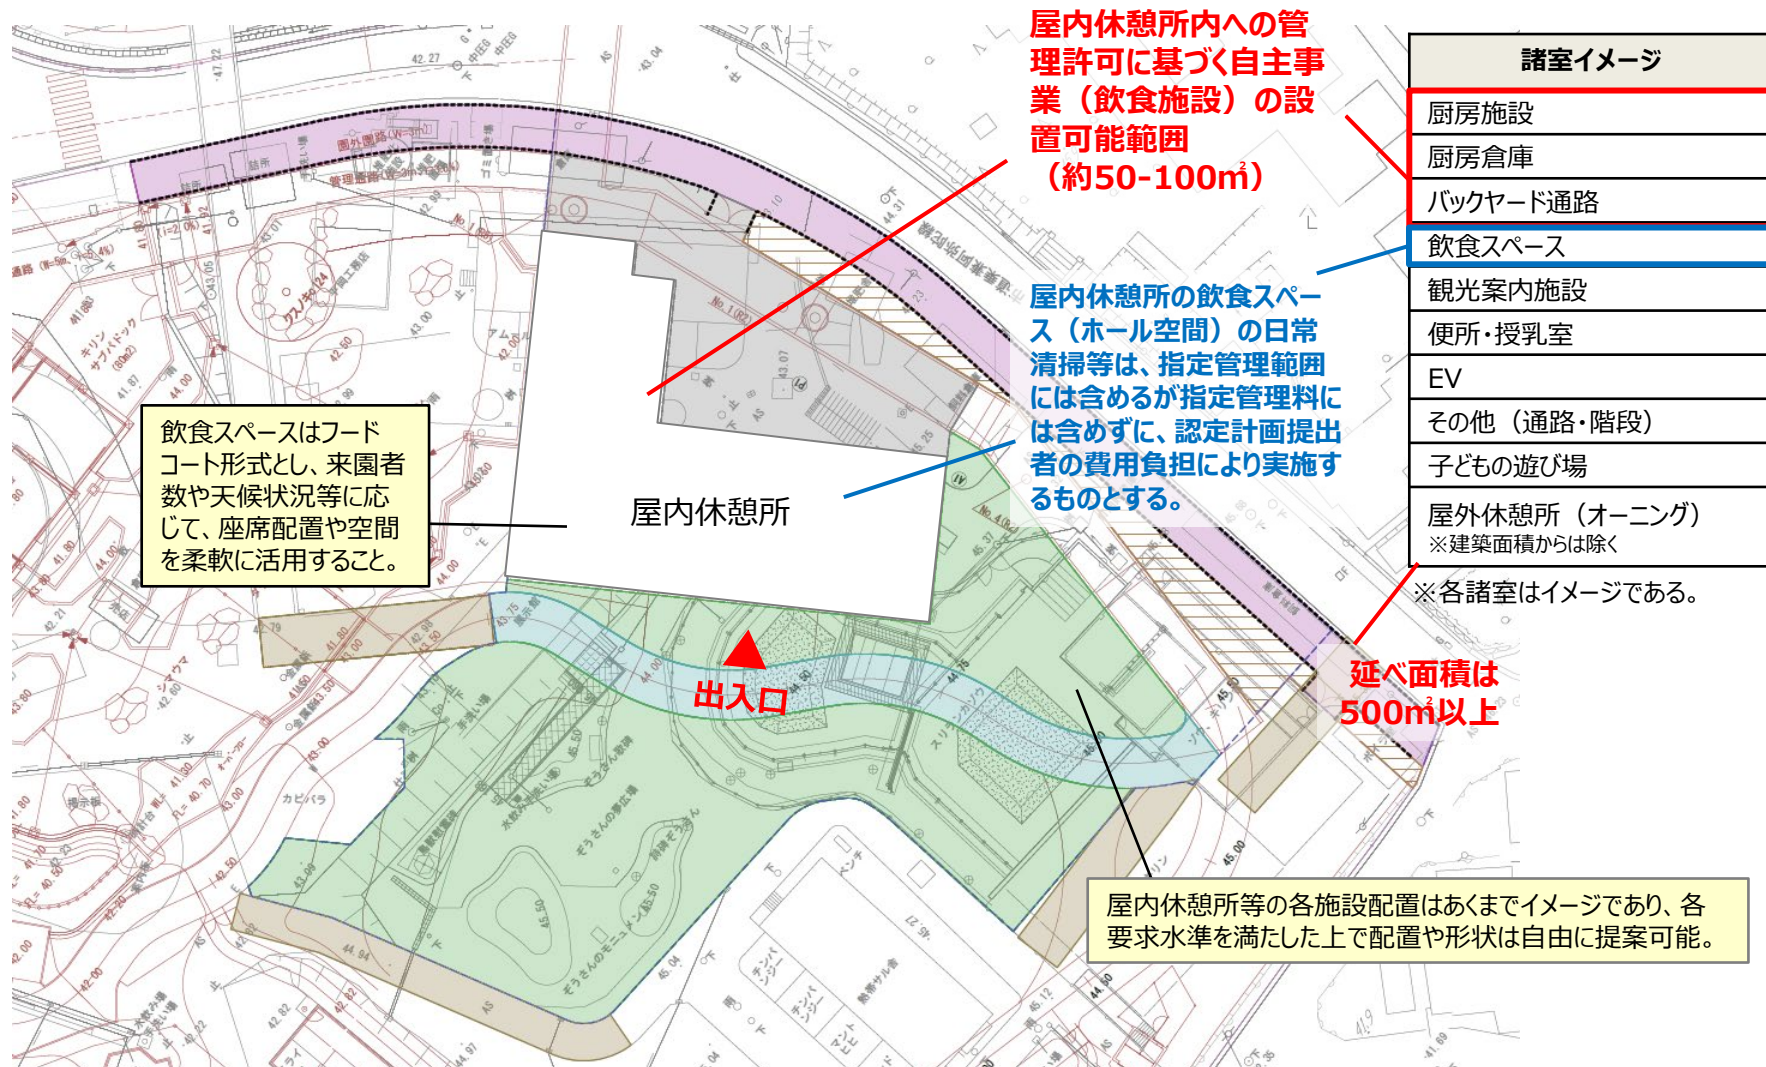

※平面図は計画イメージであり、本事業の整備内容と必ずしも一致するものではない。

別添資料7「公募対象公園施設の設置可能範囲等」

【公募対象公園施設等の設置可能範囲：③自然学習館】 ※現況平面図

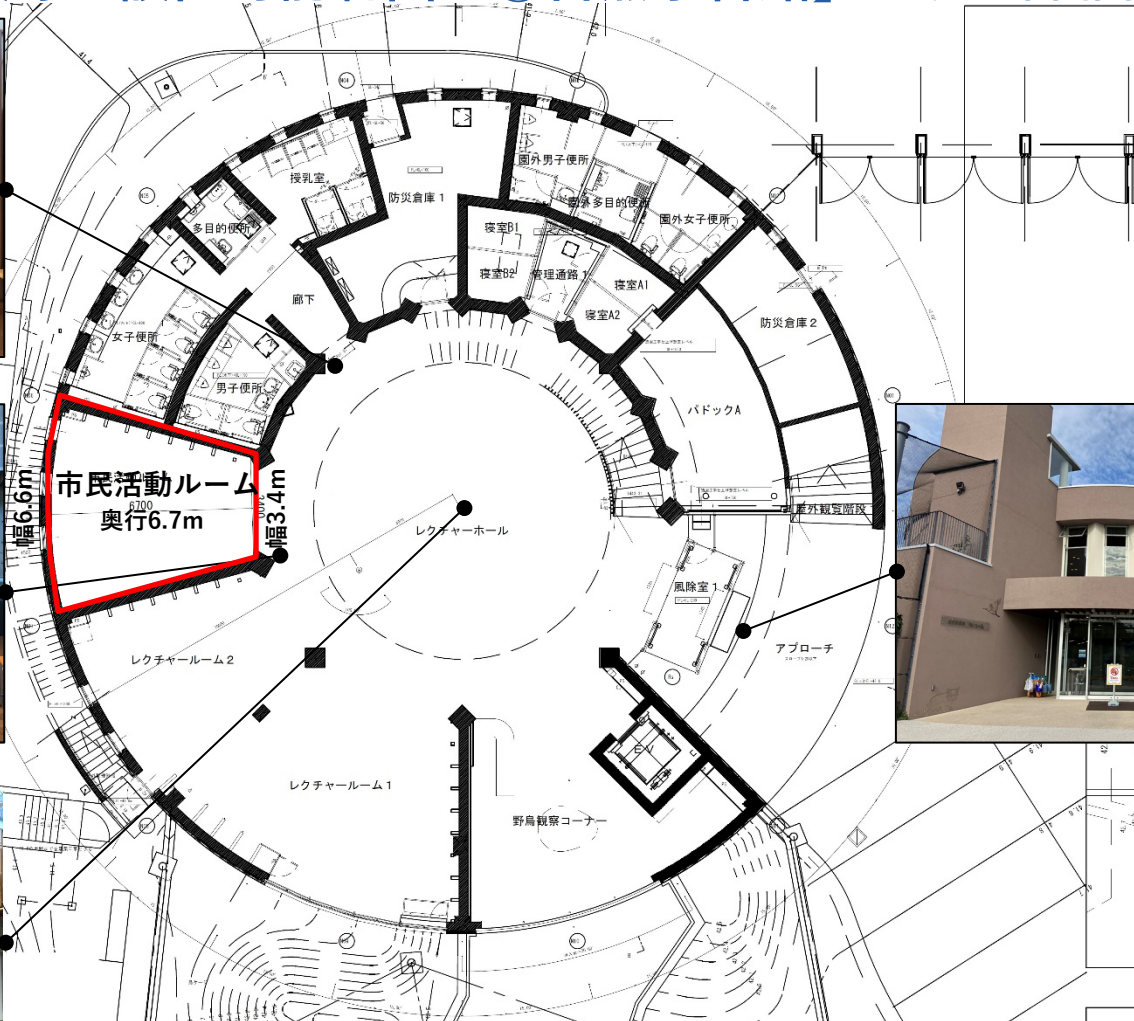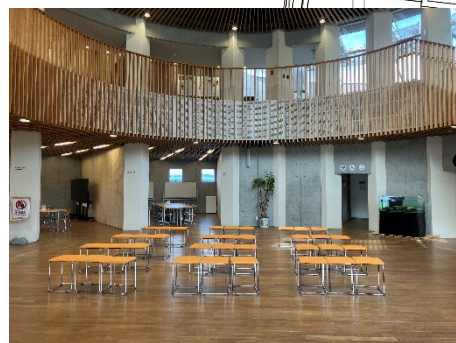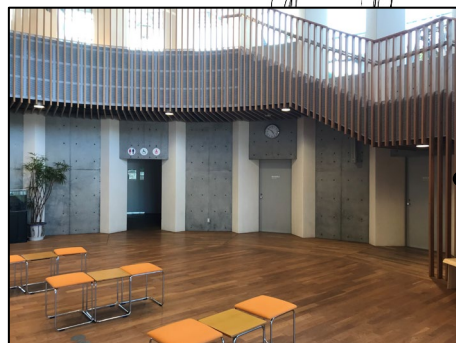

- ③自然学習館内への公募対象公園施設の設置可能範囲
(1階：市民活動ルーム：約40m²)