

施 設 位 置 図



工業計器一覽

旧徳山配水施設工業計器				
機 器	施 設	数量	単位	備 考
計 20台	流量計			
	馬島ポンプ所・配水池	3	台	受水流量・送水流量・配水流量
	給島水道施設	1	台	受水流量
	大原団地ポンプ所・配水池			
	桜南団地ポンプ所・配水池	2	台	送水流量・配水流量
	奈切ポンプ所・配水池	2	台	送水流量・配水流量
	曙団地ポンプ所・配水池	2	台	送水流量・配水流量
	黒岩団地配水池	1	台	配水流量
	秋月団地高区・低区配水池	2	台	配水流量(高区・低区)
	栄谷低地区ポンプ所・配水池	1	台	送水流量・配水流量
	栄谷高地区ポンプ所			配水流量
	城山団地ポンプ所・配水池	2	台	送水流量・配水流量
	金剛山配水池	1	台	配水流量
計 12台	望海台ポンプ所・配水池	2	台	送水流量・配水流量
	富岡西武井ポンプ所・配水池	1	台	送水流量・配水流量
	水位計			
	馬島配水池	1	台	配水池水位
	桜南団地配水池	1	台	配水池水位
	奈切配水池	1	台	配水池水位
	鼓ヶ丘団地配水池	1	台	配水池水位
	曙団地配水池			
	黒岩団地配水池	1	台	配水池水位
	秋月団地低区配水池	1	台	配水池水位
	秋月団地高区配水池	1	台	配水池水位
	栄谷低地区配水池	1	台	配水池水位
	城山団地配水池	1	台	配水池水位
計 3台	幸の台団地配水池			配水池水位
	金剛山配水池	1	台	配水池水位
	望海台配水池	1	台	配水池水位
	富岡西武井配水池	1	台	配水池水位
	高尾団地低地区配水池			配水池水位 (住宅課管理)
	圧力計			
	給島受水槽	1	台	受水圧力
	奈切ポンプ所	1	台	受水圧力
	秋月団地低区配水池	1	台	受水圧力

旧新南陽配水施設工業計器				
機 器	施 設	数量	単位	備 考
流量計 計 1台	長田団地受水場	1	台	受水流量
	長田団地配水池			配水流量（挿入式）
水位計	長田団地 受水場・配水池			受水池水位・配水池水位
計 1台	坂根団地配水池	1	台	配水池水位
圧力計	長田団地受水場			受水圧力


旧夜市戸田湯野配水施設工業計器				
機 器	施 設	数量	単位	備 考
流量計	才原ポンプ所・配水池	2	台	送水流量・配水流量
	畑中継ポンプ所・配水池	1	台	送水流量・配水流量
計 6 台	菅原ポンプ所・配水池	2	台	送水流量・配水流量
	戸田山ポンプ所	1	台	送水流量
水位計	才原配水池	1	台	配水池水位
	畑配水池	1	台	配水池水位
計 3 台	菅原配水池	1	台	配水池水位
圧力計				

※ 注記

1. 各機器に付属する電源箱・ディストリビュータ・警報設定器・避雷器等の点検を含む。
2. 点検の詳細については、打合せにより決定する。
3. 工業計器一覧内の朱書の機器については、本年度点検を行わない。
4. 大原団地及び高尾団地(住宅課管理)水道施設は、現在休止

委託名	令和 7 年度 配水施設工業計器点検委託			
図面名	位置図・機器一覧			
縮 尺	NO SCALE	番号	全 2 内 1	
設 計	令和 7 年 7 月 1 6 日			
変 更 竣 工	令和 年 月 日			
審 査	課 長	課長補佐	係 長	設 計
周 南 市 上 下 水 道 局				

施 設 位 置 図

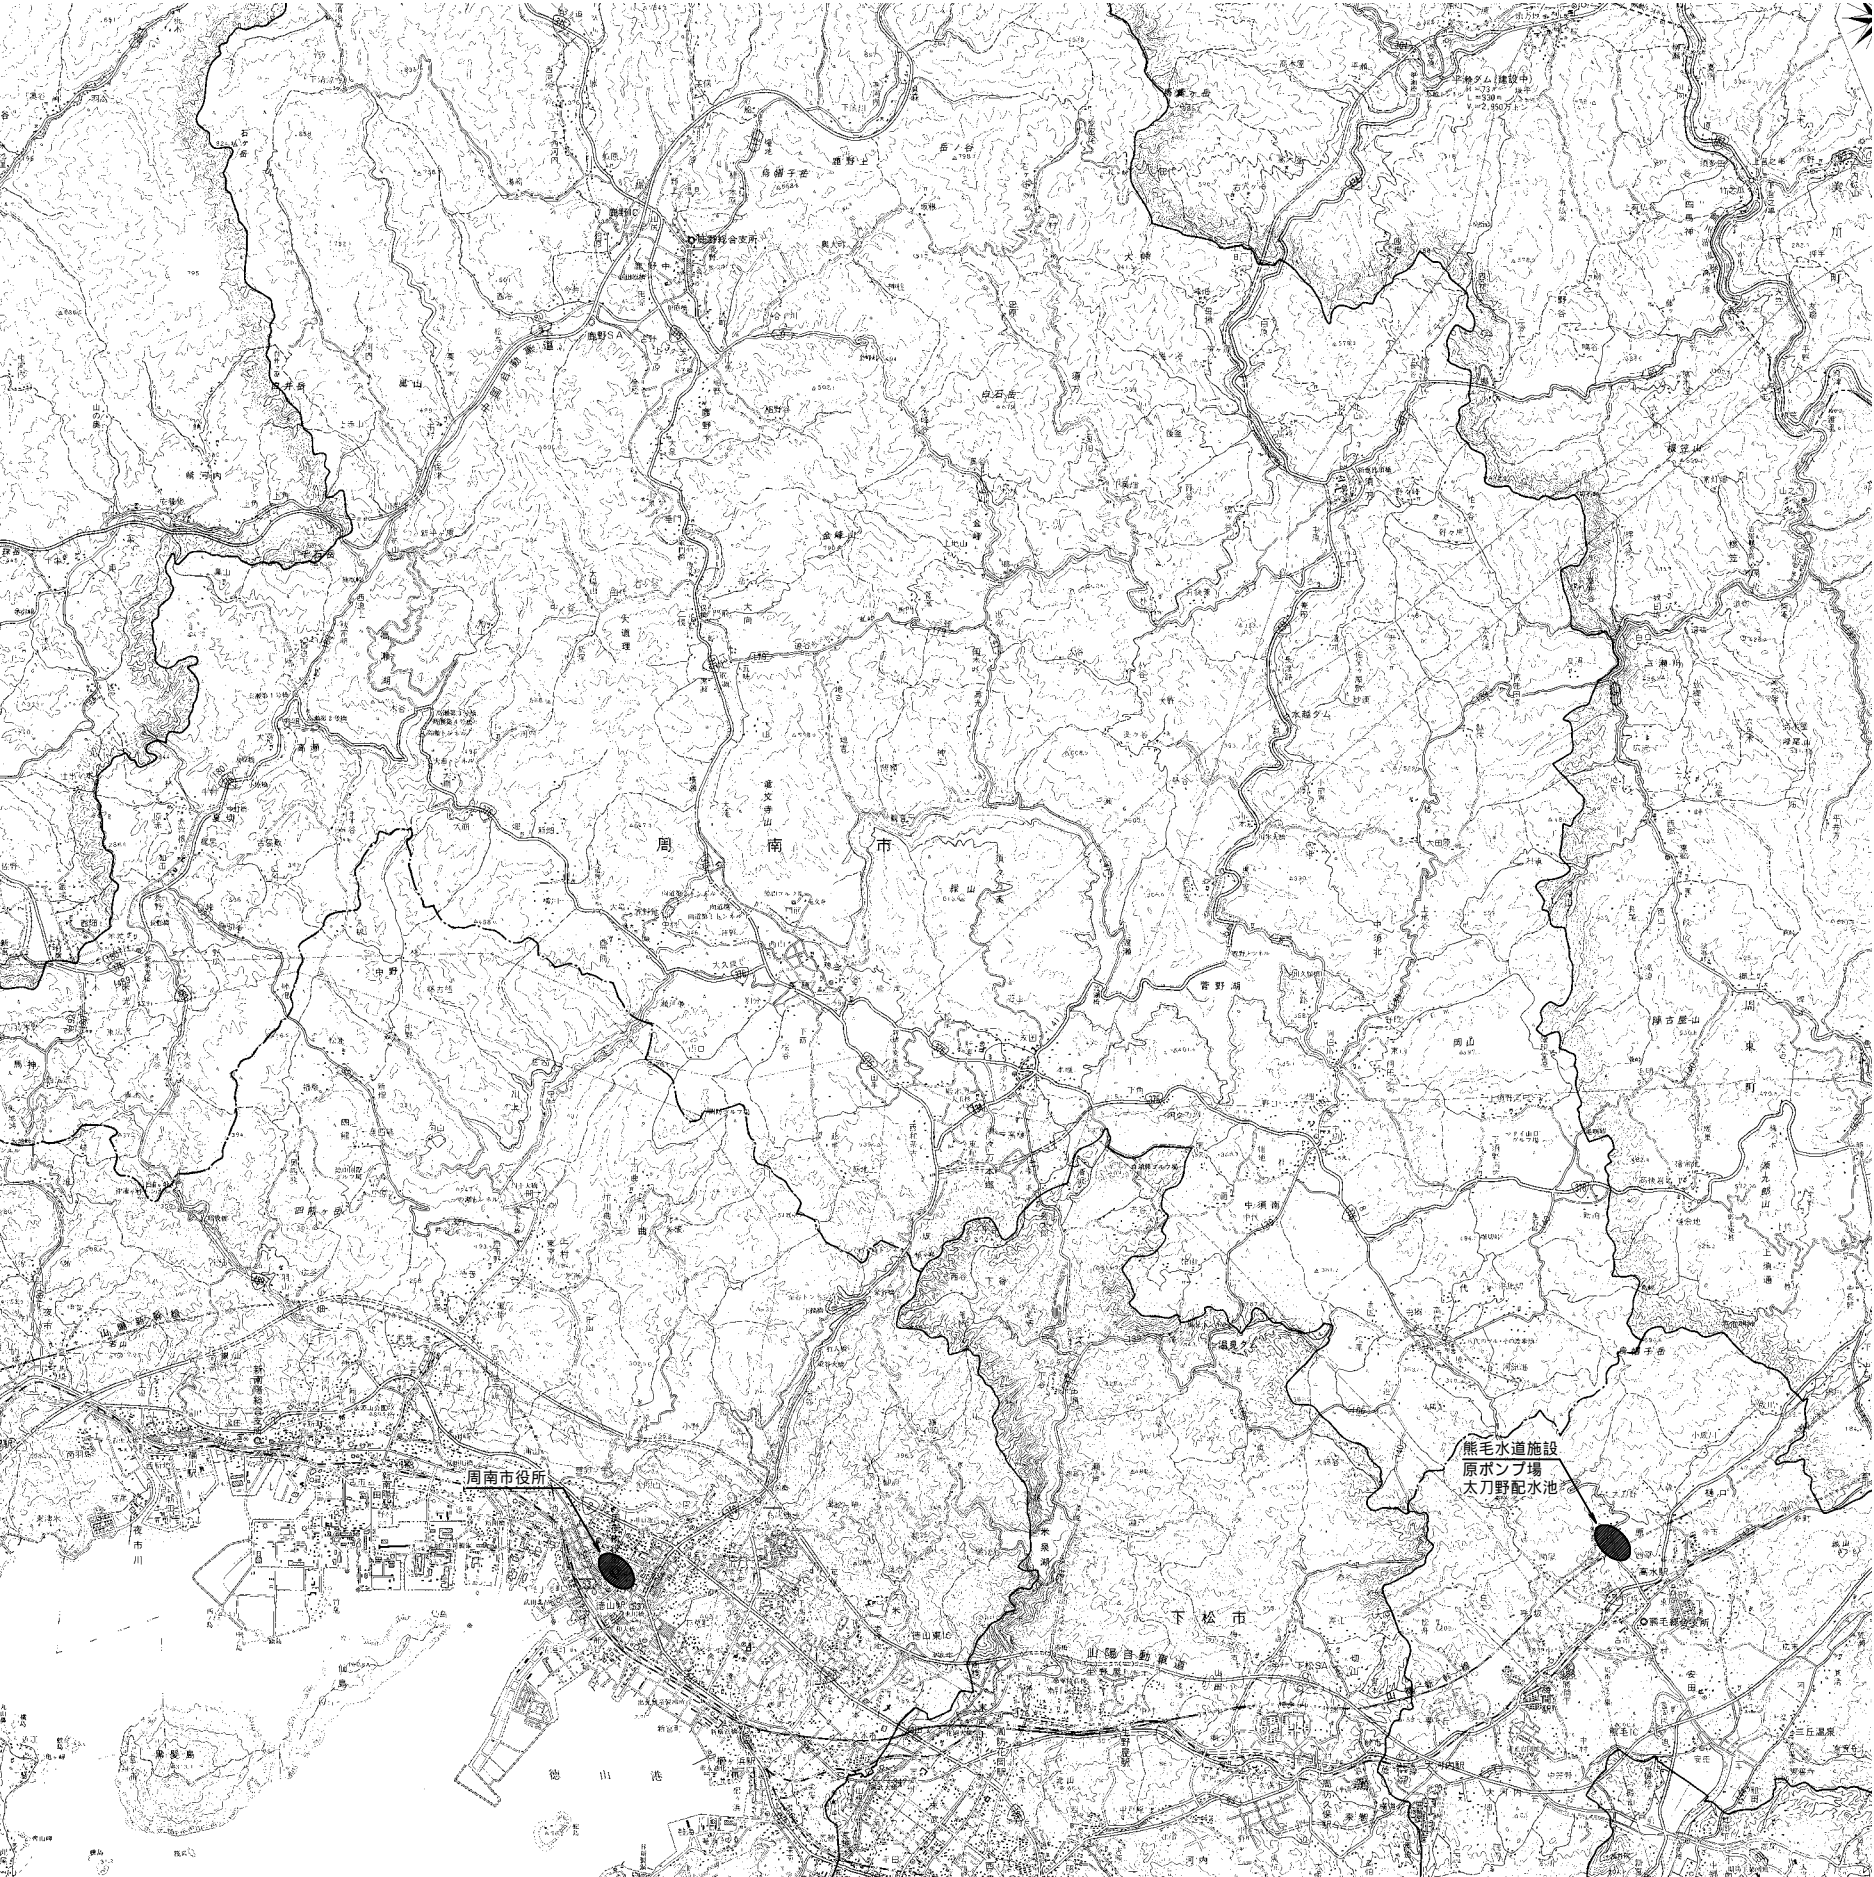

工業計器一覧

旧熊毛配水施設工業計器				
機 器	施 設	数量	単位	備 考
流量計	原ポンプ場	1	台	送水流量
	太刀野配水池	1	台	配水流量
計 2台				
水位計	太刀野配水池	1	台	配水池水位
計 1台				
圧力計	原ポンプ場	1	台	受水圧力
計 1台				

注記
1．各機器に付属する電源箱・ディスプレイ・警報設定器・避雷器等の点検を含む。
2．点検の詳細については、打合せにより決定する。

委託名	令和 7 年度 配水施設工業計器点検委託			
図面名	位置図・機器一覧			
縮 尺	N0 SCALE	番号	全 2	内 2
設 計	令和 7 年	7 月	16 日	
変 更 竣 工	令和 年	月	日	
審 査	課 長	課長補佐	係 長	設 計
周 南 市 上 下 水 道 局				