


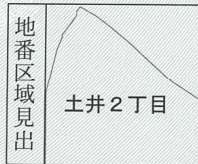

-36374.206 (座標値種別：図上測定)

(注) 地図に準ずる図面は、土地の区画を明確にした不動産登記法所定の地図が備え付けられるまでの間、これに代わるものとして備え付けられている図面で、土地の位置及び形状の概略を記載した図面です。



請求部	所在	周南市土井二丁目				地番	1818番2			
出力縮尺	1/500	精度区分		座標系番号又は記号	Ⅲ	分類	地図に準ずる図面		種類	地籍図
作成年月日					備付年月日(原図)			補記事項		

これは地図に準ずる図面に記録されている内容を証明した書面である。

令和7年8月19日

山口地方法務局周南支局

登記官

野村博子



請求番号：3-2

(1/1)

公用

登記年月日：令和7年2月14日

これは図面に記載されている内容を証明した書面である。
令和7年8月19日 山口地方支務局周南支局

登記官

野村博子



請求番号：3-6

所在地測量図

地番	1818番2 1818番3, 1818番4
土地の所在	周南市土井二丁目


測量年月日	令和7年1月30日
座標系	Ⅲ系

地番	(A) 1818-2	X座標 (Xn)	Y座標 (Yn)	辺長	境界点種別	座標値種別	備考
S1		-213076.266	-36311.598	7.39	金属標	実測値	既・永
S2		-213079.911	-36318.029	2.84	その他	実測値	既・新
S12		-213081.497	-36320.389	4.00	その他	実測値	既・新
S7		-213085.502	-36320.420	1.07	その他	実測値	既・新
S8		-213086.411	-36319.847	3.14	その他	実測値	既・新
S13		-213088.786	-36317.781	7.20	その他	実測値	既・新
S14		-213094.153	-36312.974	2.24	その他	実測値	既・新
S15		-213095.762	-36311.413	11.04	金属標	実測値	既・永
S10		-213088.702	-36302.916	15.16	金属標	実測値	既・永
計算方法	$2F = \sum [X_n(Y_{n+1} - Y_{n-1})]$						
倍面積	380.972535						m ²
面積 (m ²)	190.4862675						m ²
地積	190.48						m ²

地番	(B) 1818-3	X座標 (Xn)	Y座標 (Yn)	辺長	境界点種別	座標値種別	備考
S12		-213081.497	-36320.389	0.33	その他	実測値	既・新
S3		-213081.685	-36320.666	0.78	その他	実測値	既・新
S4		-213082.409	-36320.979	0.79	その他	実測値	既・新
S5		-213083.182	-36321.150	0.50	その他	実測値	既・新
S6		-213083.685	-36321.110	1.94	その他	実測値	既・新
S7		-213085.502	-36320.420	4.00	その他	実測値	既・新
計算方法	$2F = \sum [X_n(Y_{n+1} - Y_{n-1})]$						
倍面積	3.711782						m ²
面積 (m ²)	1.8558910						m ²
地積	1.85						m ²

地番	(C) 1818-4	X座標 (Xn)	Y座標 (Yn)	辺長	境界点種別	座標値種別	備考
S8		-213086.411	-36319.847	12.58	その他	実測値	既・新
S9		-213095.952	-36311.640	0.29	その他	実測値	既・新
S15		-213095.762	-36311.413	2.24	金属標	実測値	既・永
S14		-213094.153	-36312.974	7.20	その他	実測値	既・新
S13		-213088.786	-36317.781	3.14	その他	実測値	既・新
計算方法	$2F = \sum [X_n(Y_{n+1} - Y_{n-1})]$						
倍面積	2.370129						m ²
面積 (m ²)	1.1850645						m ²
地積	1.18						m ²

地番	面積
(A) 1818-2	190.4862675 m ²
(B) 1818-3	1.8558910 m ²
(C) 1818-4	1.1850645 m ²
総合計面積	193.5272230 m ²

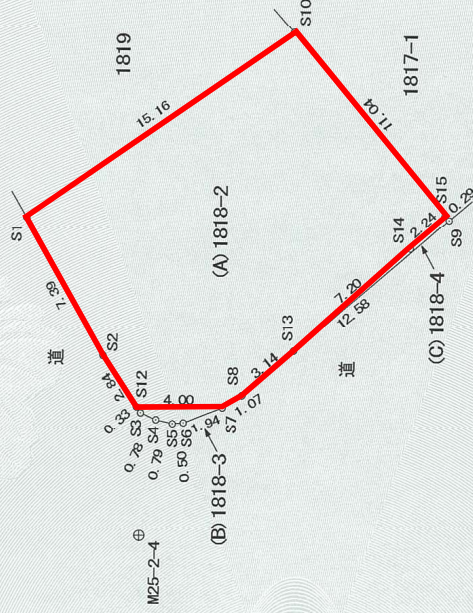

測量の基準	既知点	座標変換	点名	既知点の名称及び座標値	備考
世界	図根点	有	M25-2-3	X座標 -213068.178	真鍮板
世界	図根点	有	M25-2-4	Y座標 -36326.408	真鍮板

作成者	土地家屋調査士 前田隆男
作成者	周南市岡田町9番39号 (令和7年2月12日作成)

申請人	周南市財産管理者 周南市長 藤井律子
地図番号	縮尺 1/250