

工事請負契約の締結について

下記により工事請負契約を締結することについて、周南市議会の議決に付すべき契約及び財産の取得又は処分に関する条例（平成15年周南市条例第52号）第2条の規定により、市議会の議決を求める。

平成28年6月22日 提出

周南市長 木 村 健 一 郎

記

- 1 工 事 名 新庁舎建設建築主体工事
- 2 工 事 場 所 周南市岐山通1丁目1番地外
- 3 工 期 本契約を成立させる旨の意思表示をした日の翌日から
平成31年3月15日まで
- 4 契約金額 ¥6,436,800,000-
- 5 請 負 者 五洋建設・洋林建設・チューケン特定建設工事共同企業体
代表者
周南市野上町1丁目7番地
五洋建設株式会社中国支店山口営業支店
支店長 宇梶 敏彦
- 6 契約の方法 条件付一般競争入札

(参 考)

1 工 事 概 要

(1) 工 事 名

新庁舎建設建築主体工事

(2) 建物概要

ア 主たる構造

庁舎棟 鉄骨鉄筋コンクリート造6階建て免震構造

シビックプラットホーム 鉄筋コンクリート造2階建て

倉庫棟 鉄筋コンクリート造2階建て

イ 延床面積

庁舎棟 15,622.69㎡

シビックプラットホーム 2,751.88㎡

倉庫棟 1,819.28㎡

玄関庇、自転車置場等 220.76㎡

(3) 別途工事

ア 電気設備工事


イ 機械設備工事

2 入 札 の 状 況


(1) 応札者数 2者

(2) 予定価格 6,693,084,000円(税込み)

(3) 落札率 96.2%

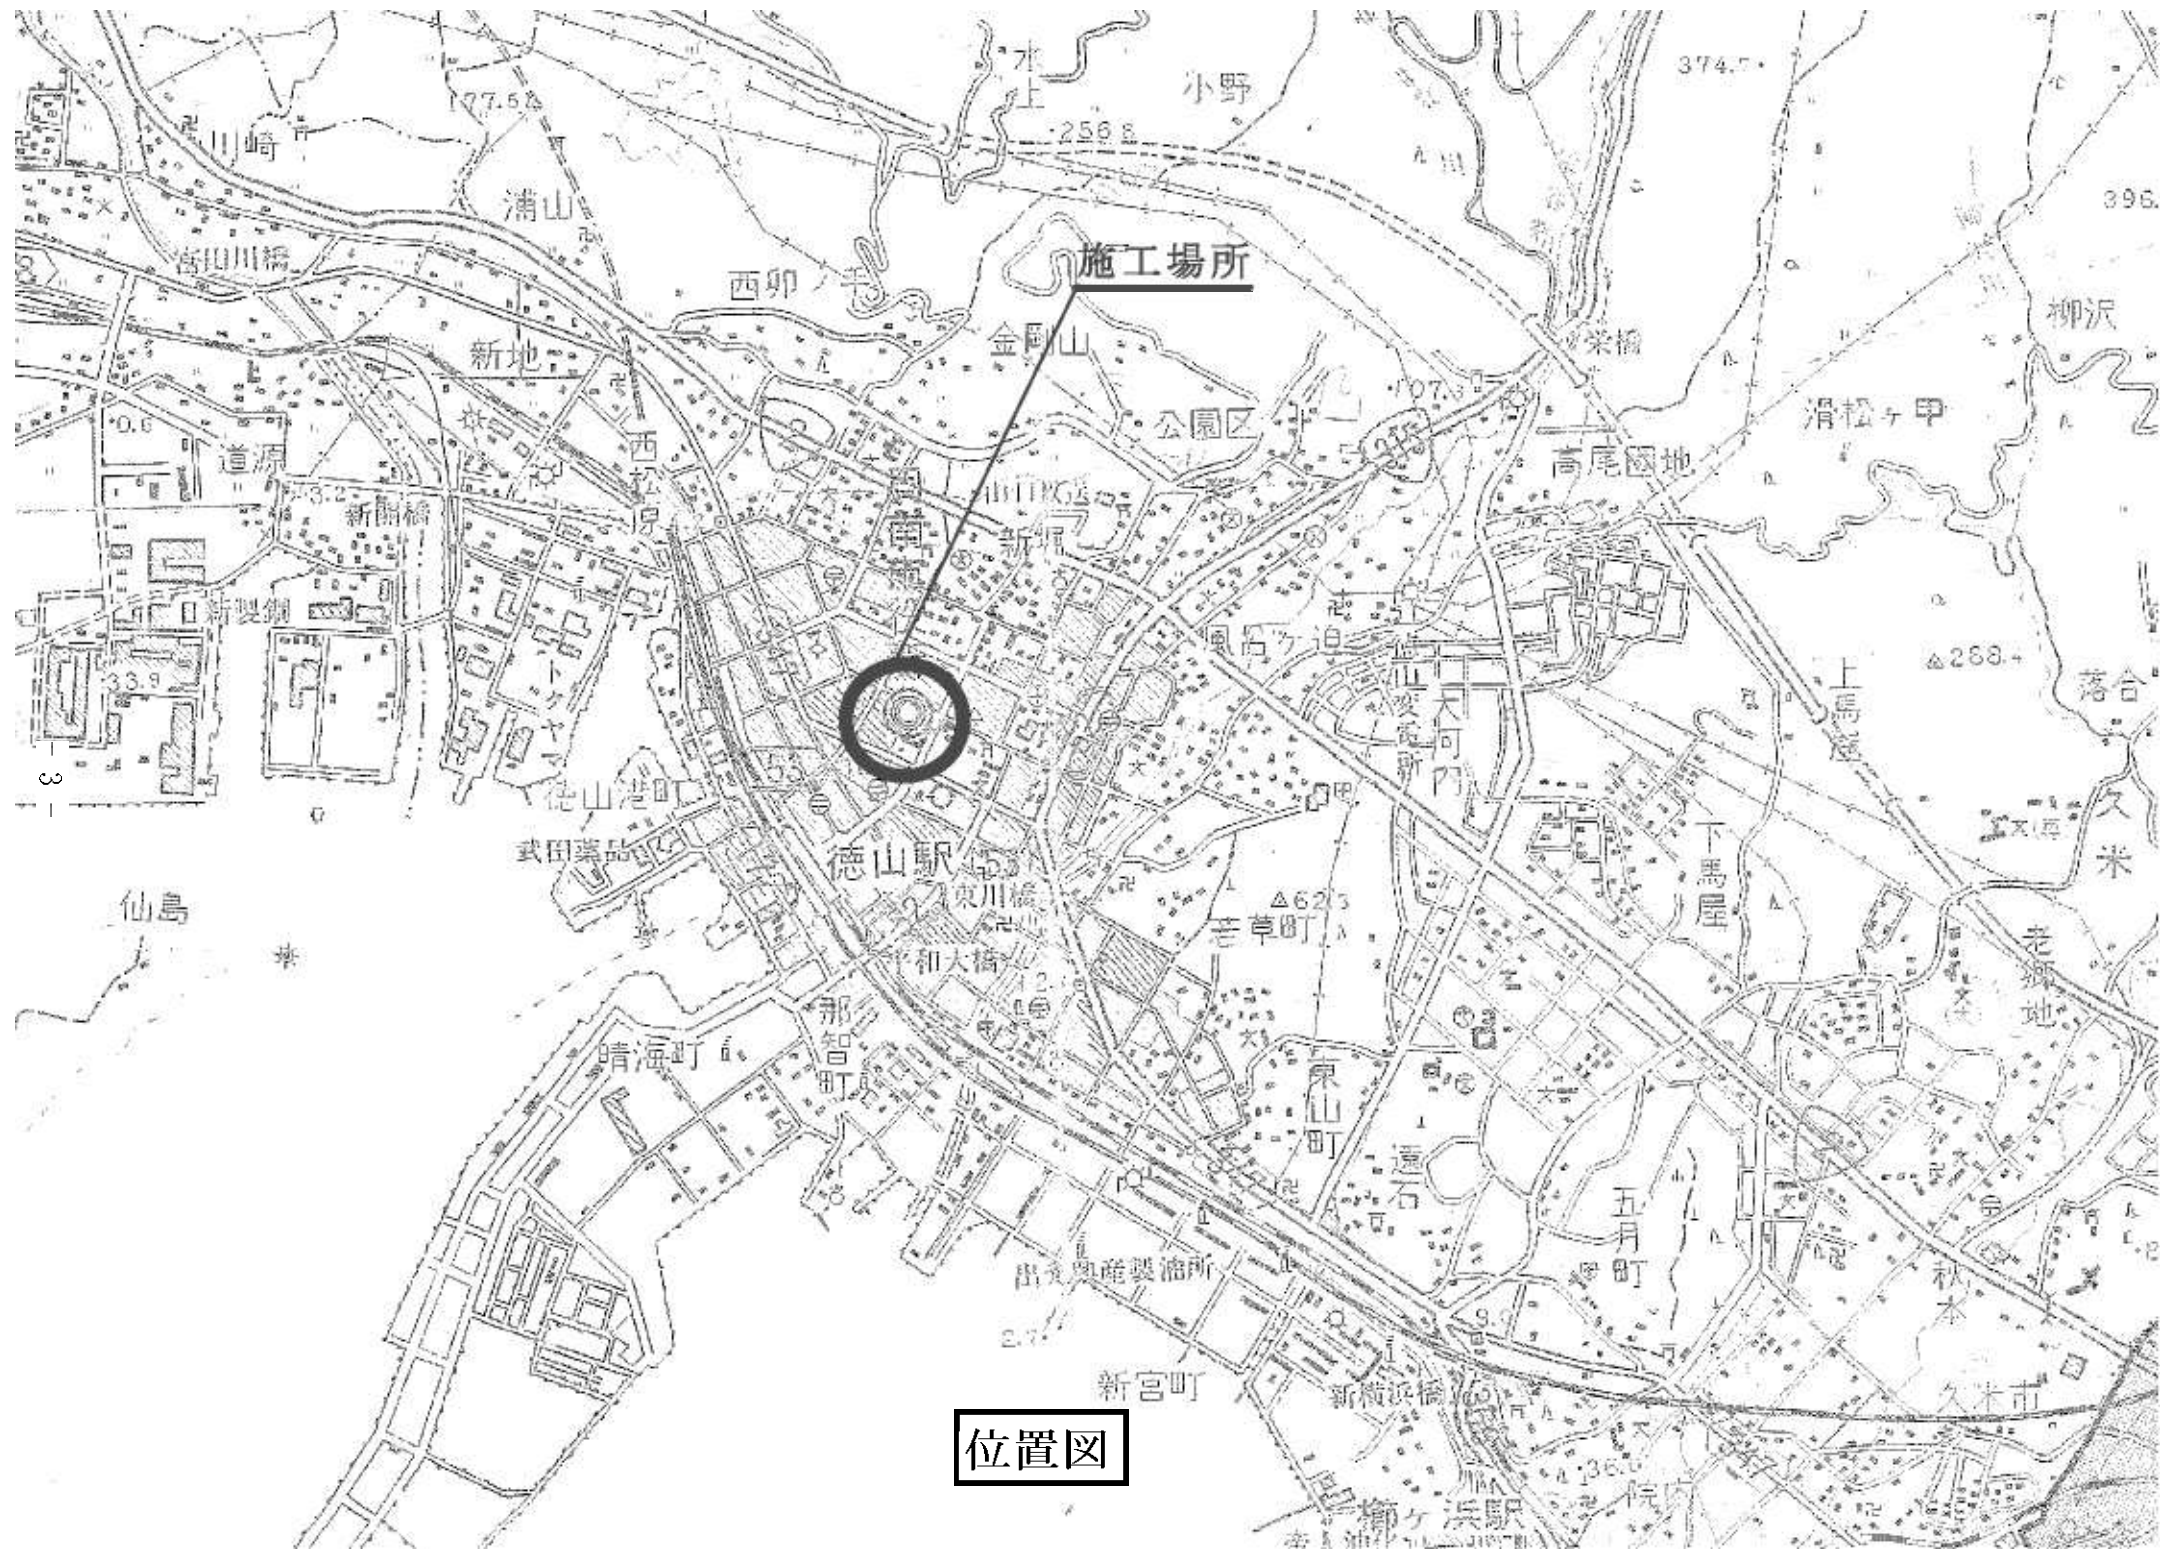

位置図

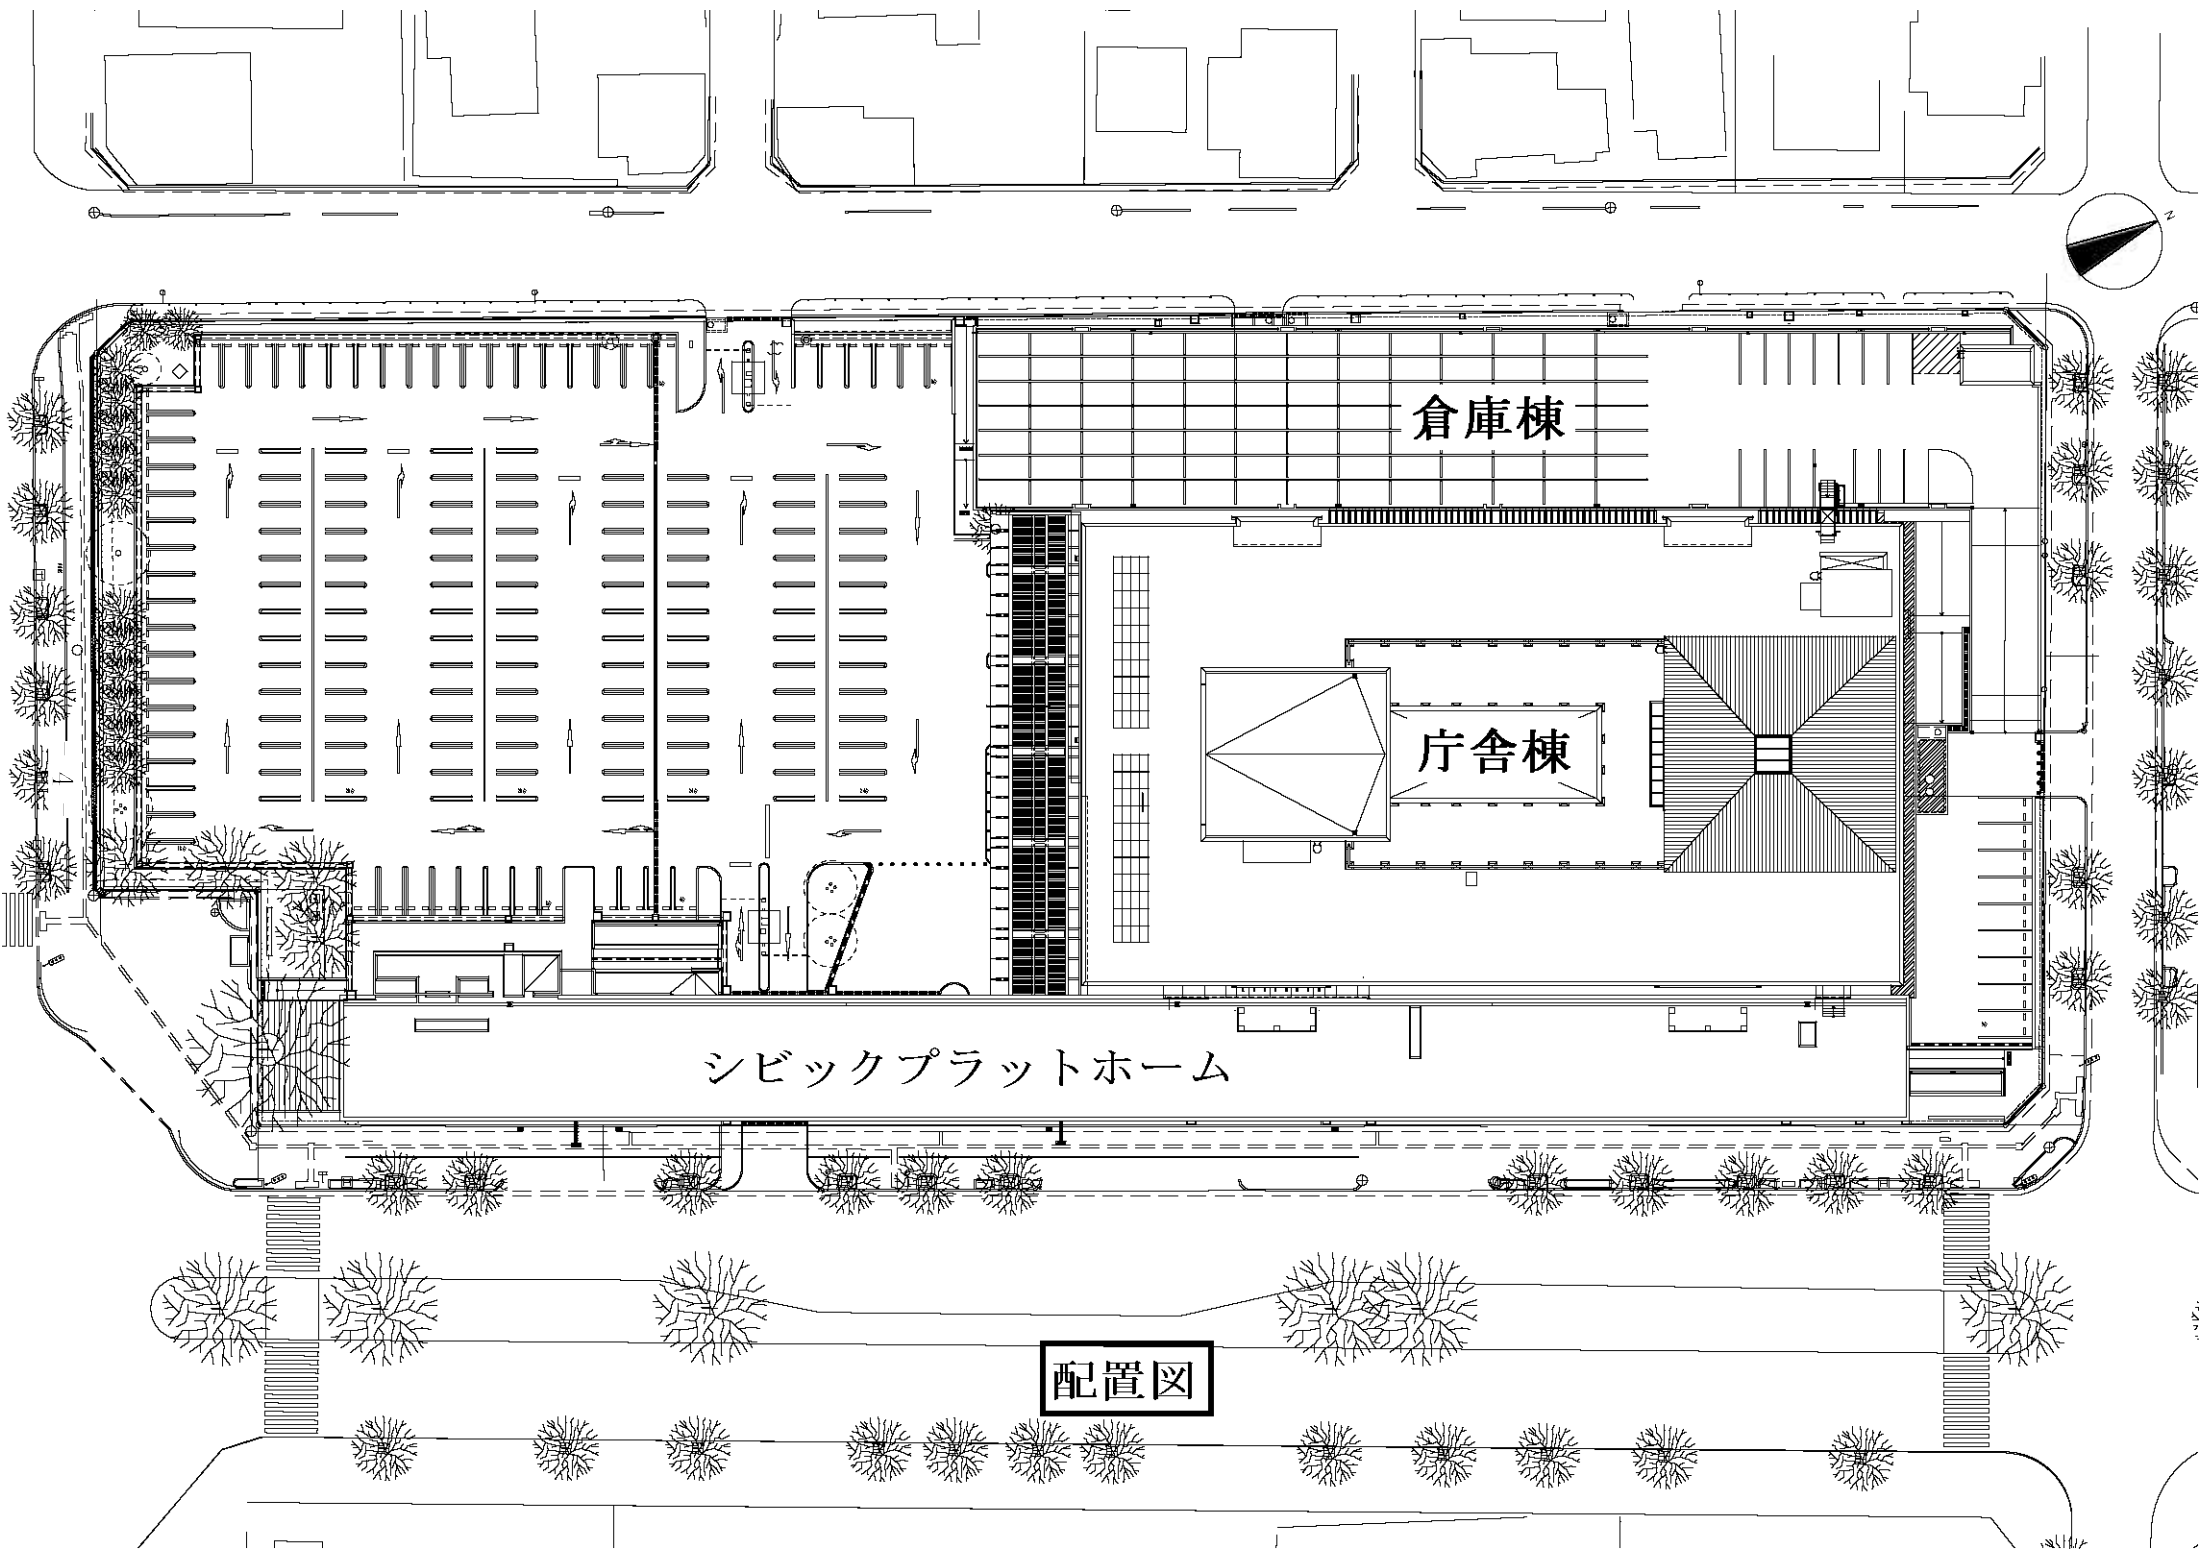


倉庫棟


庁舎棟

シビックプラットホーム


配置図

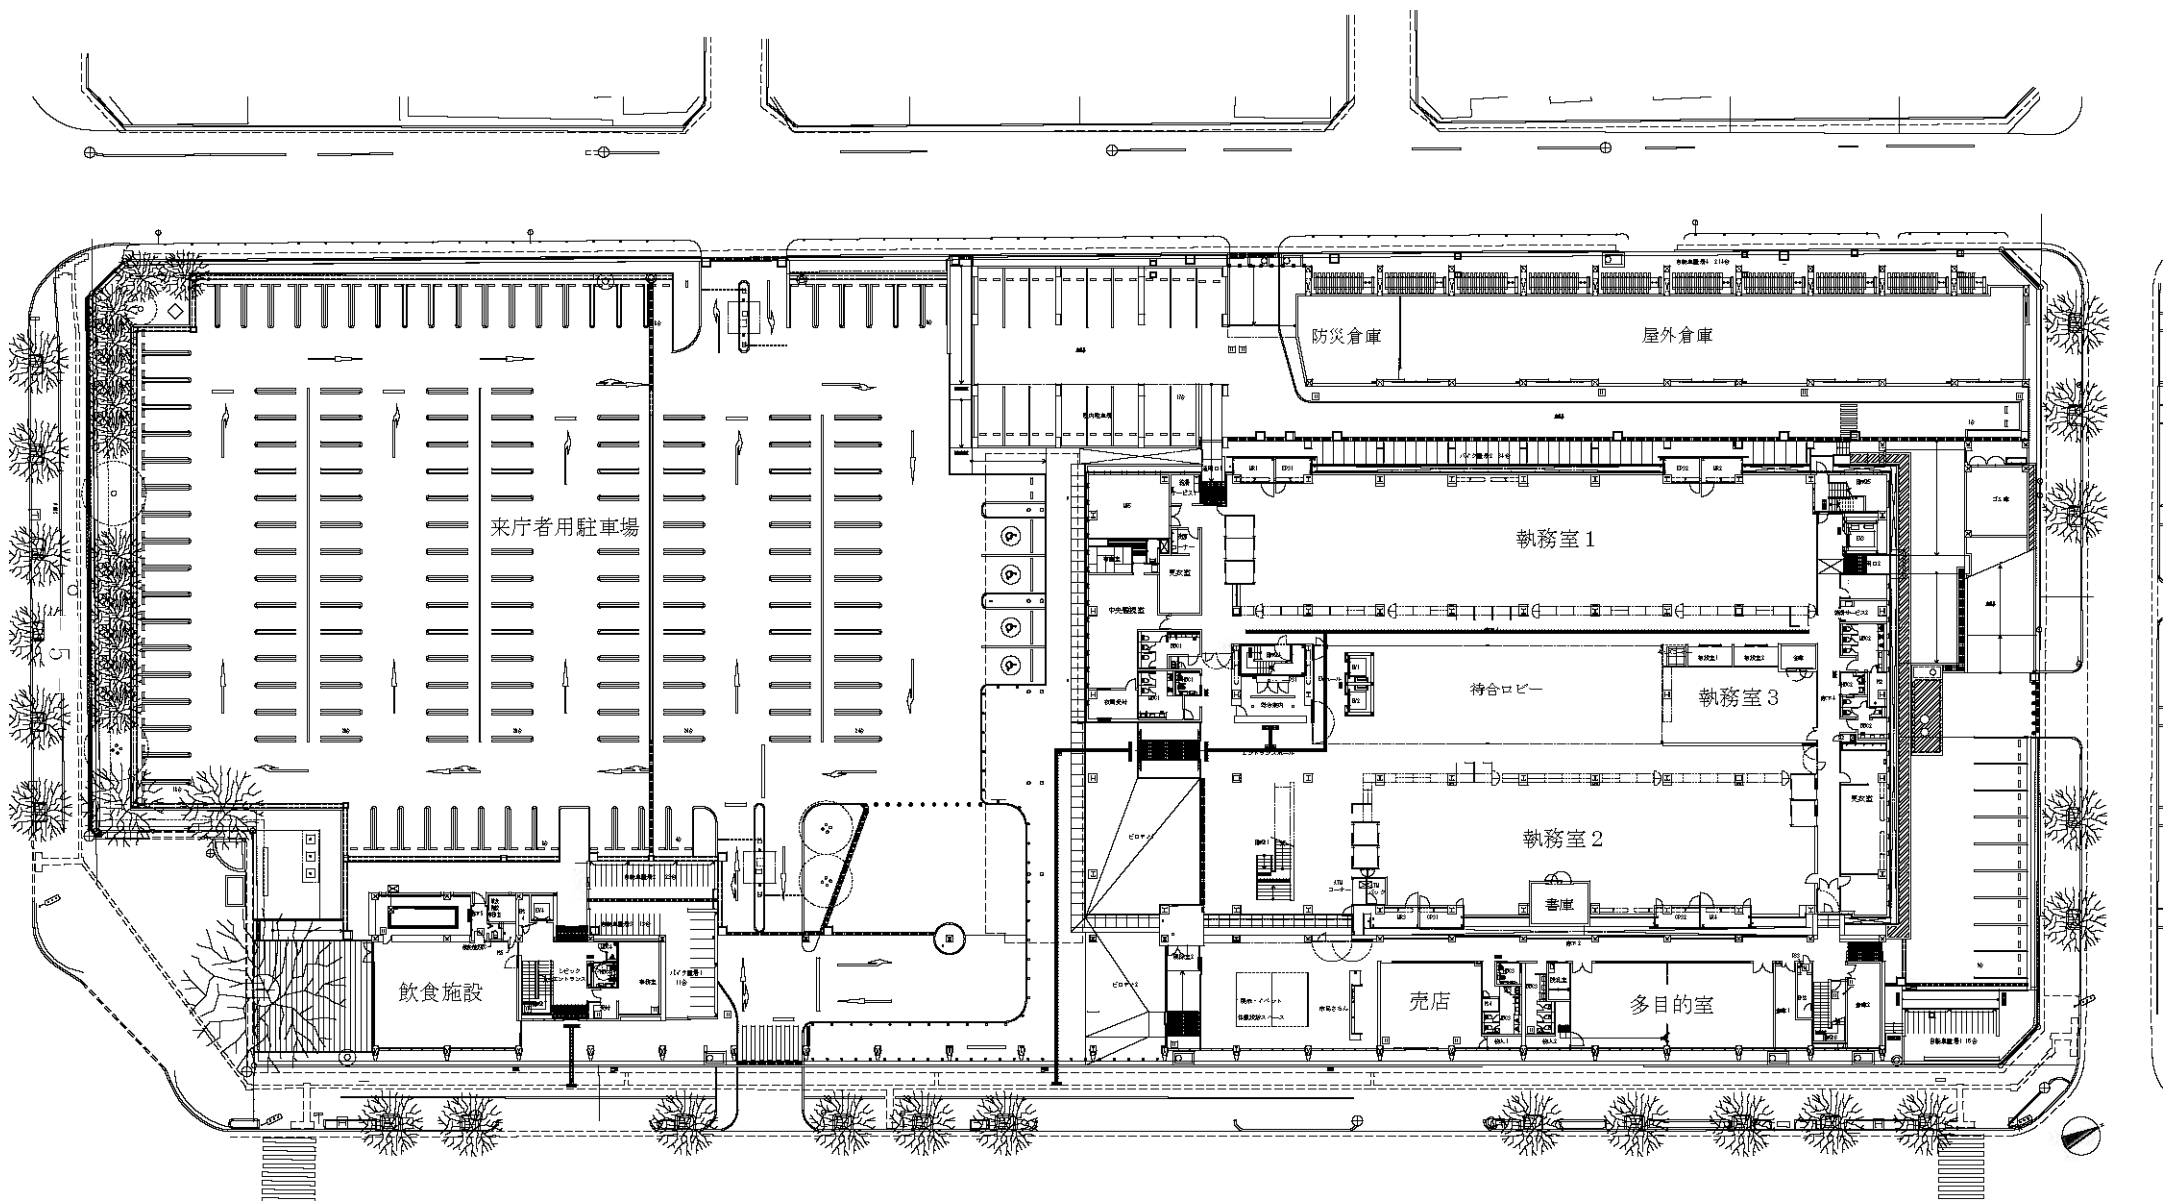



1階平面図

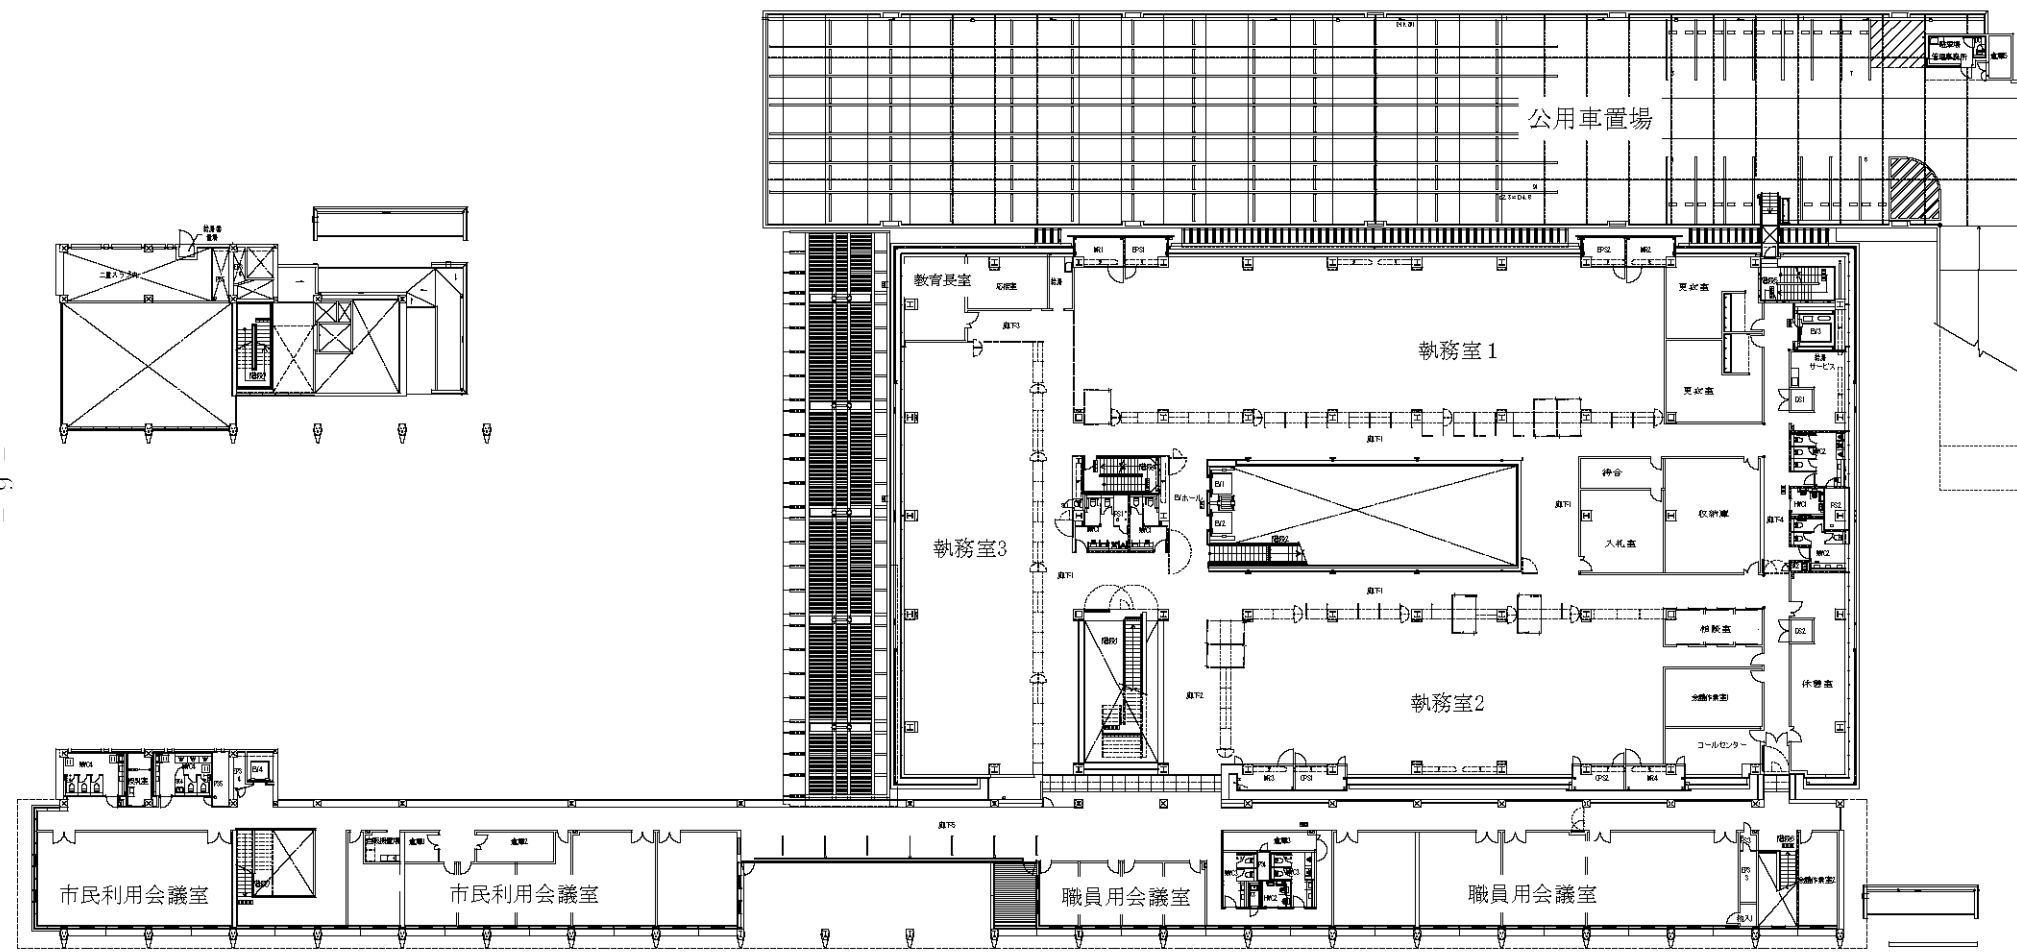



2階平面図

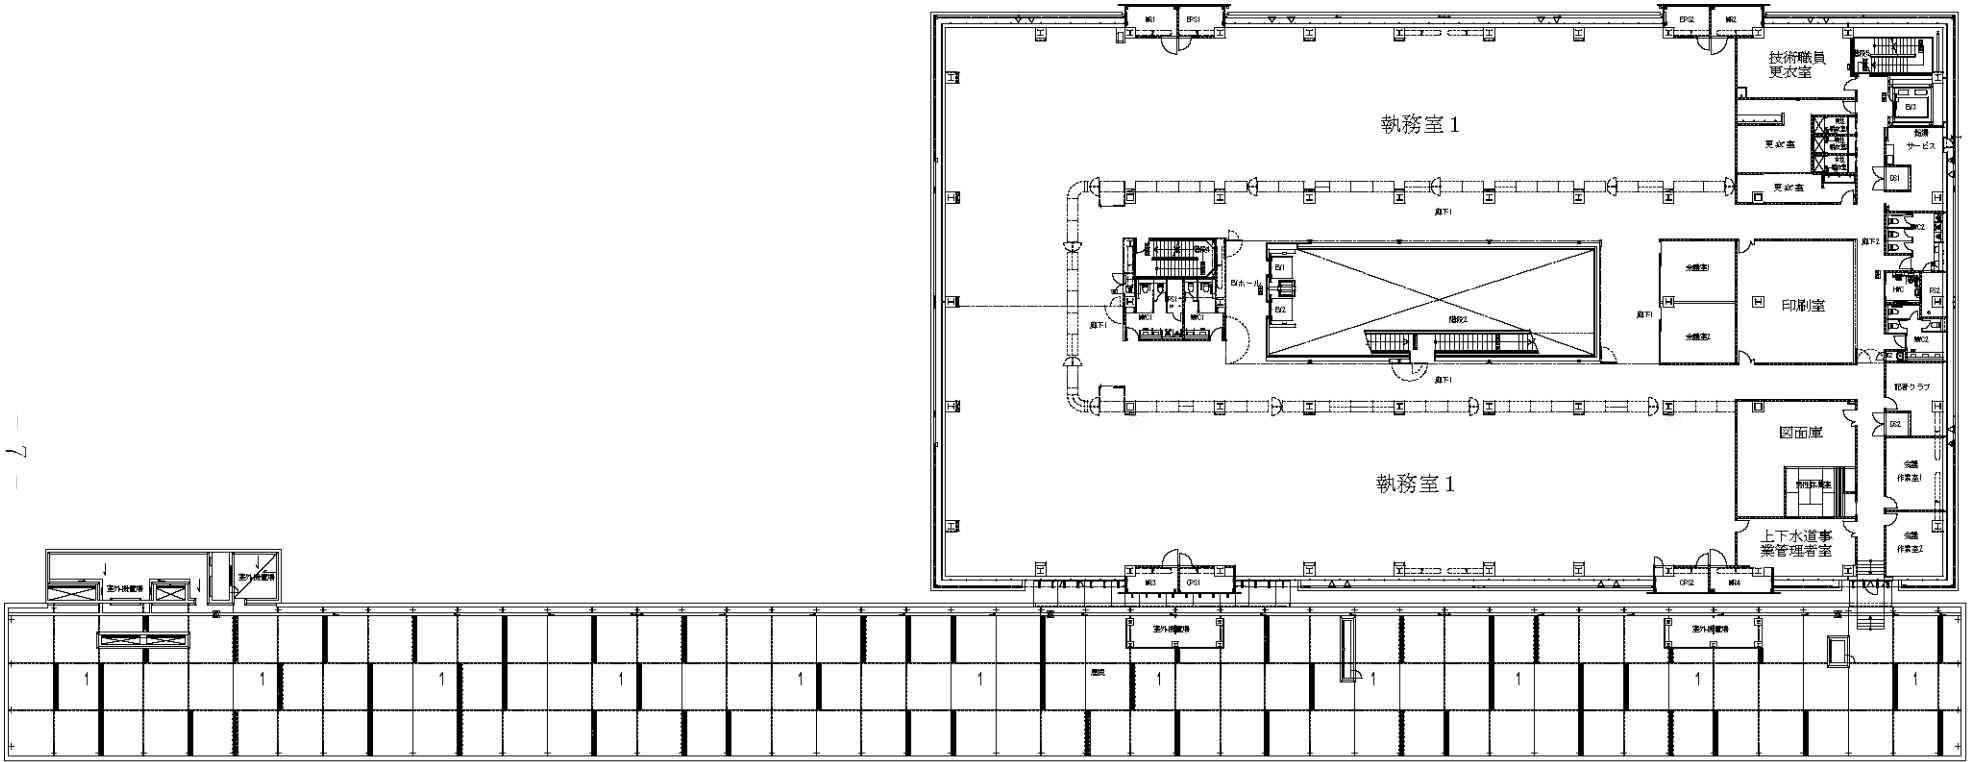



3階平面図

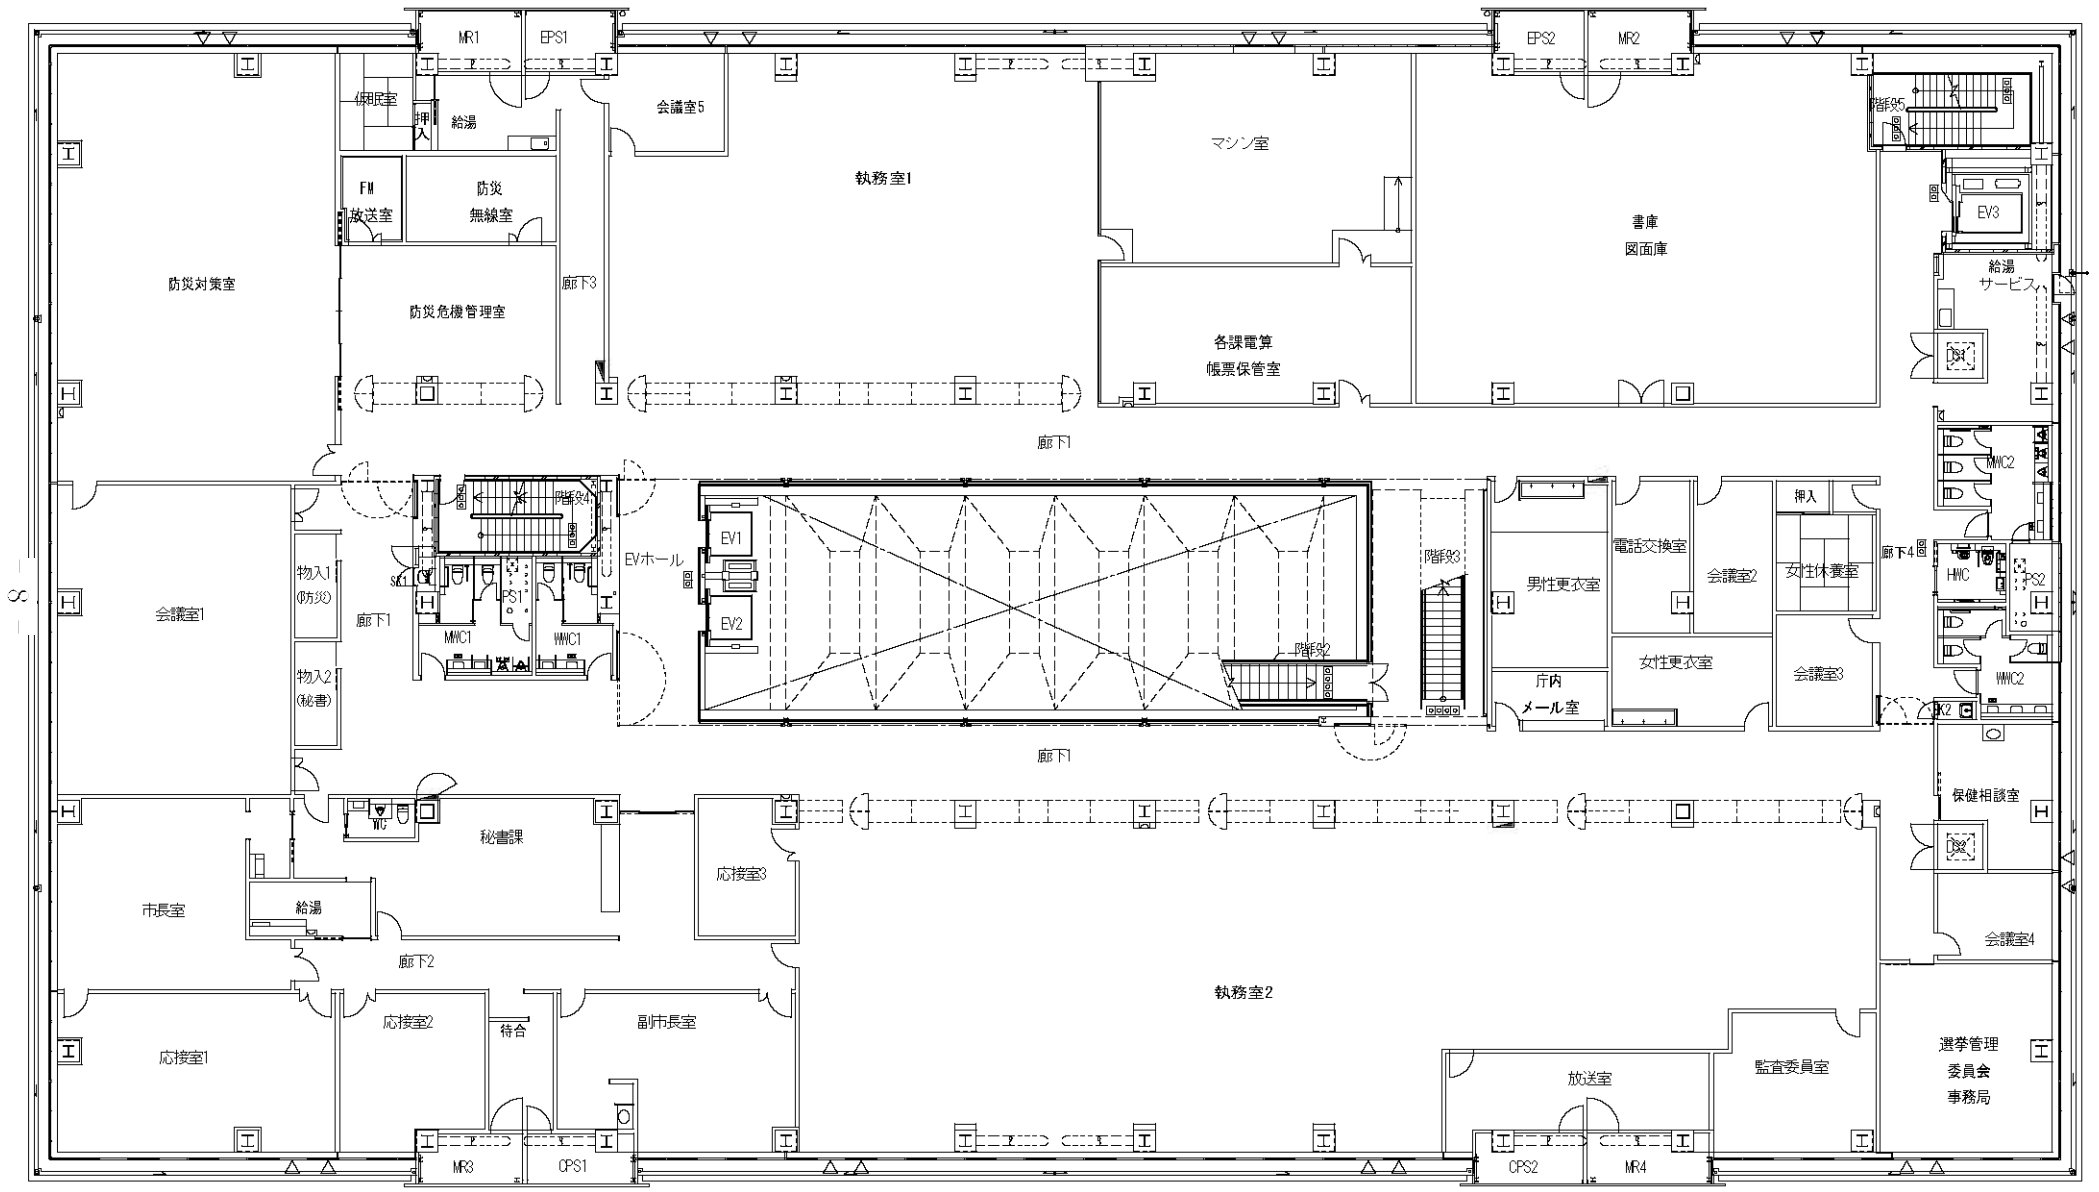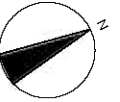



4階平面図

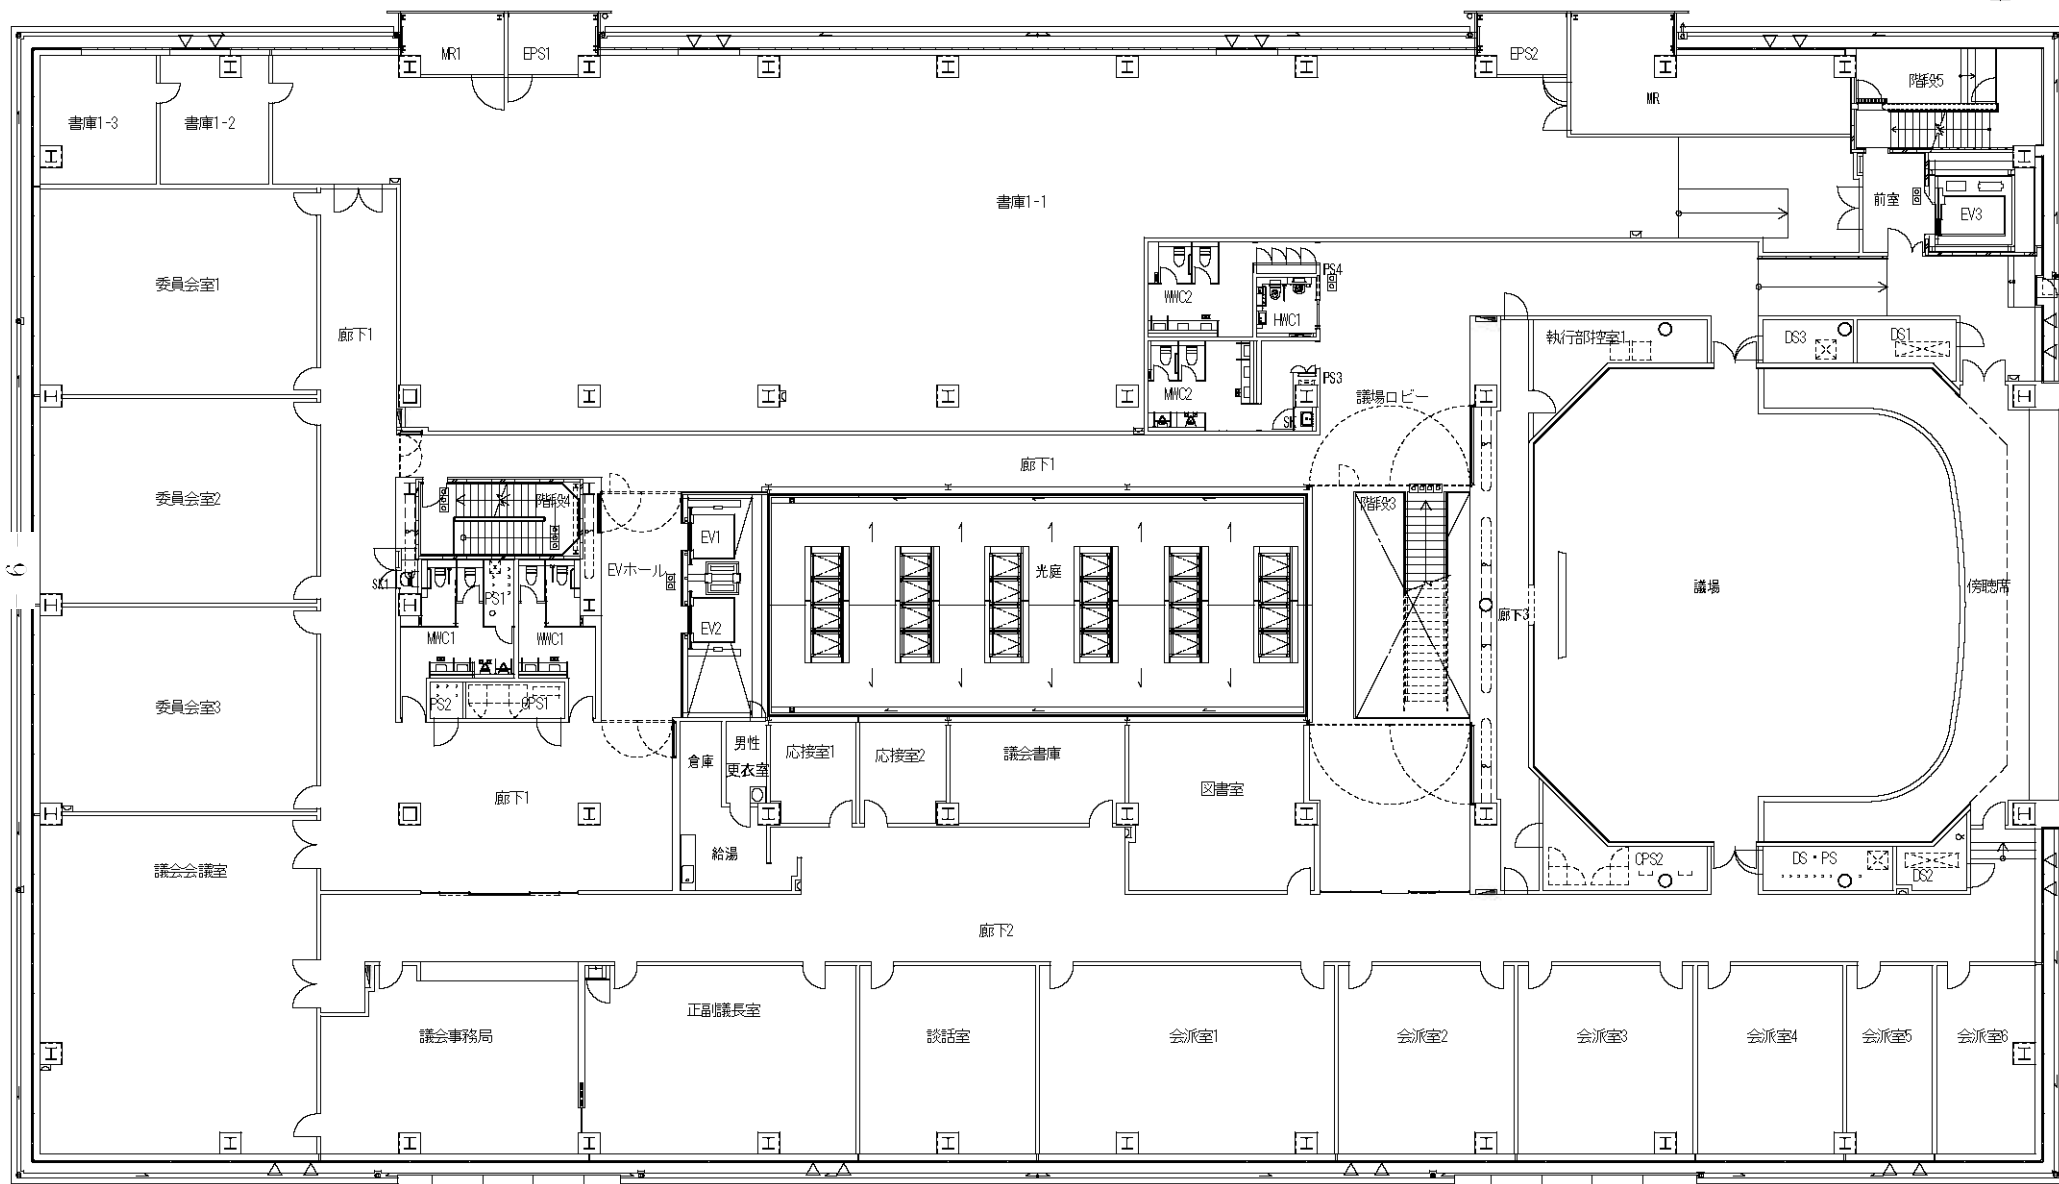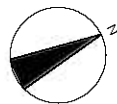

5階平面図

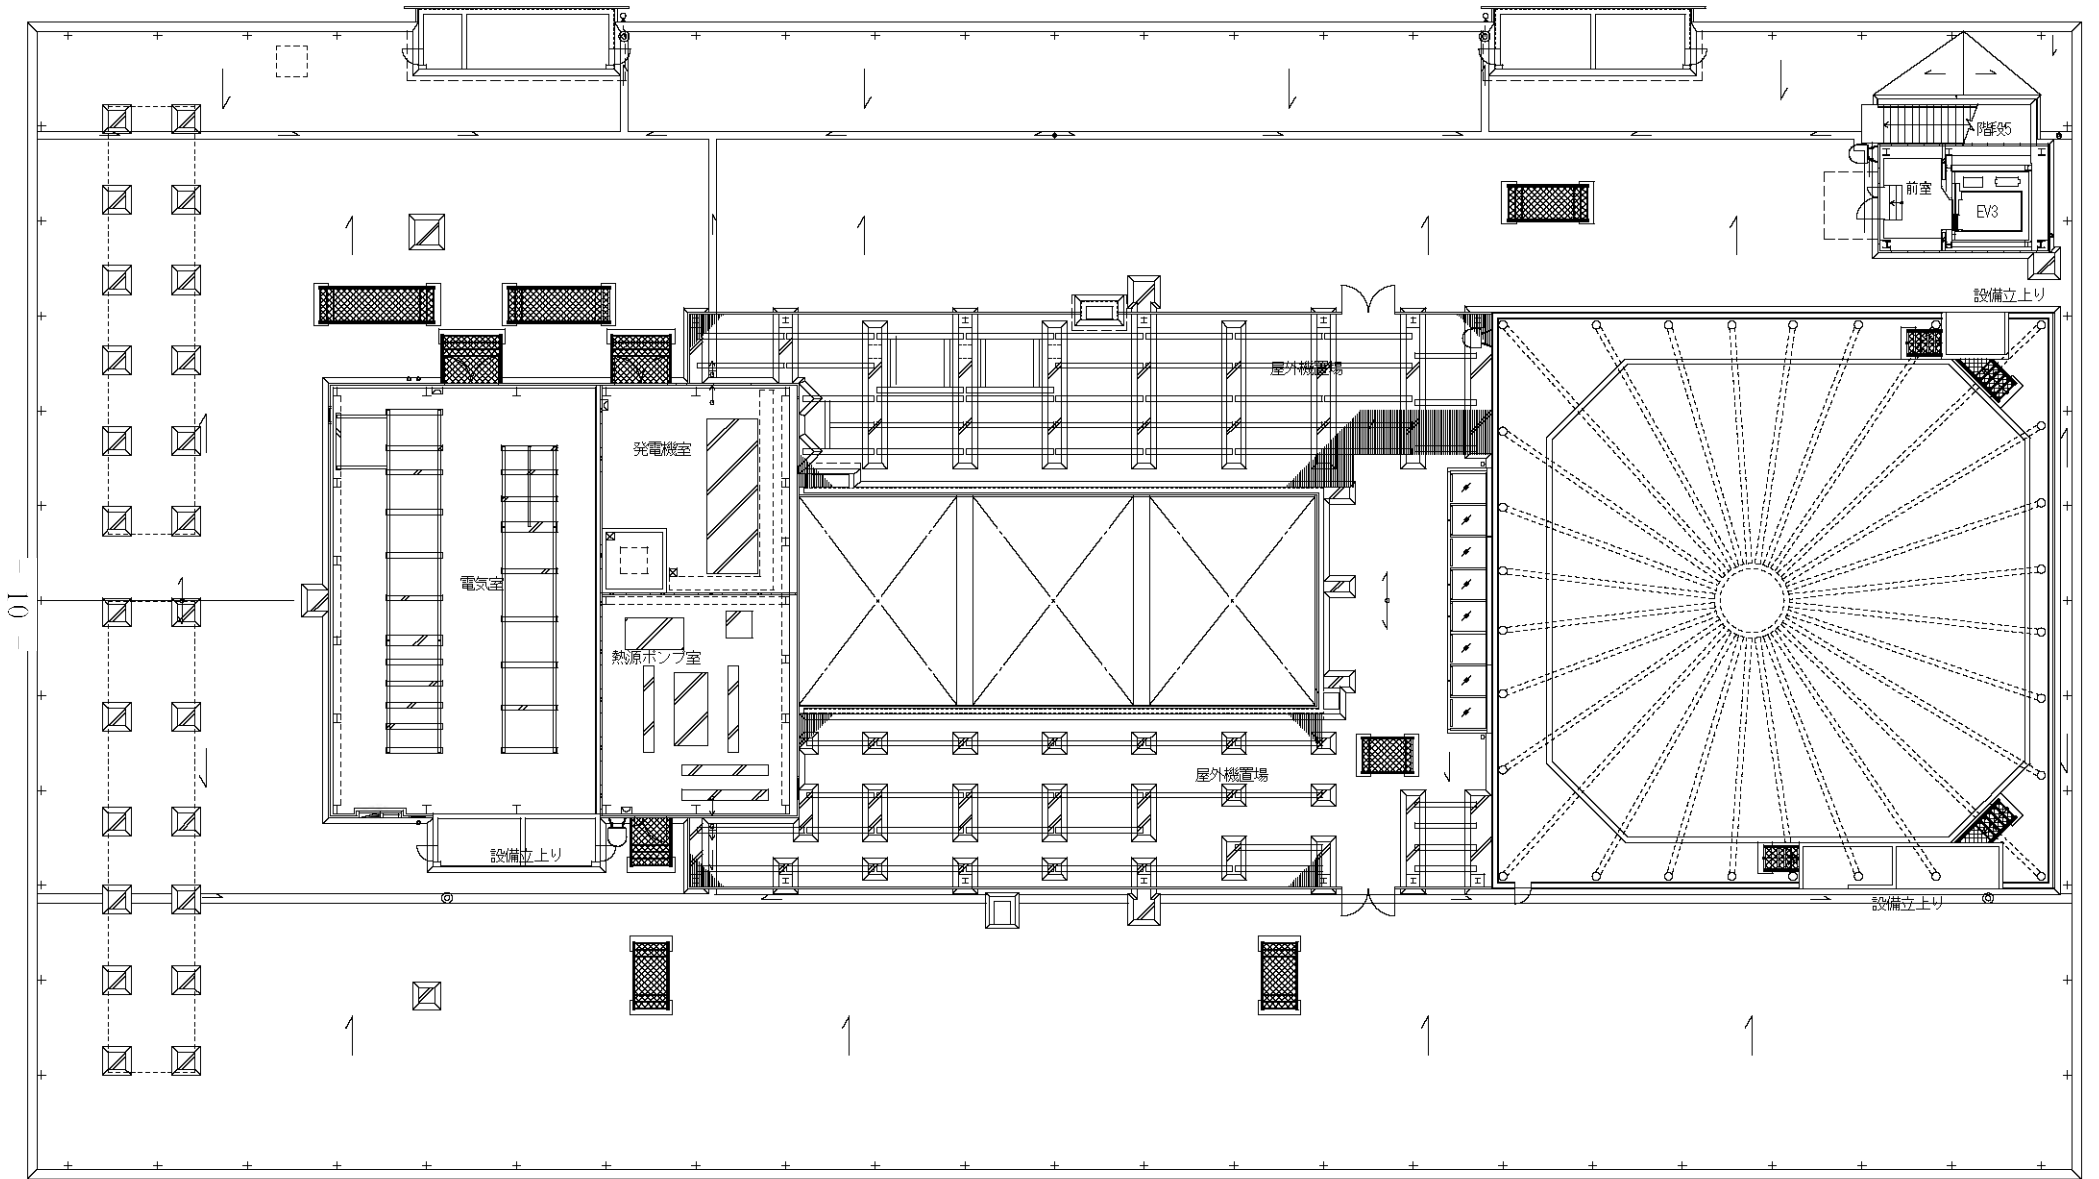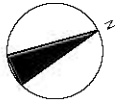


6階平面図

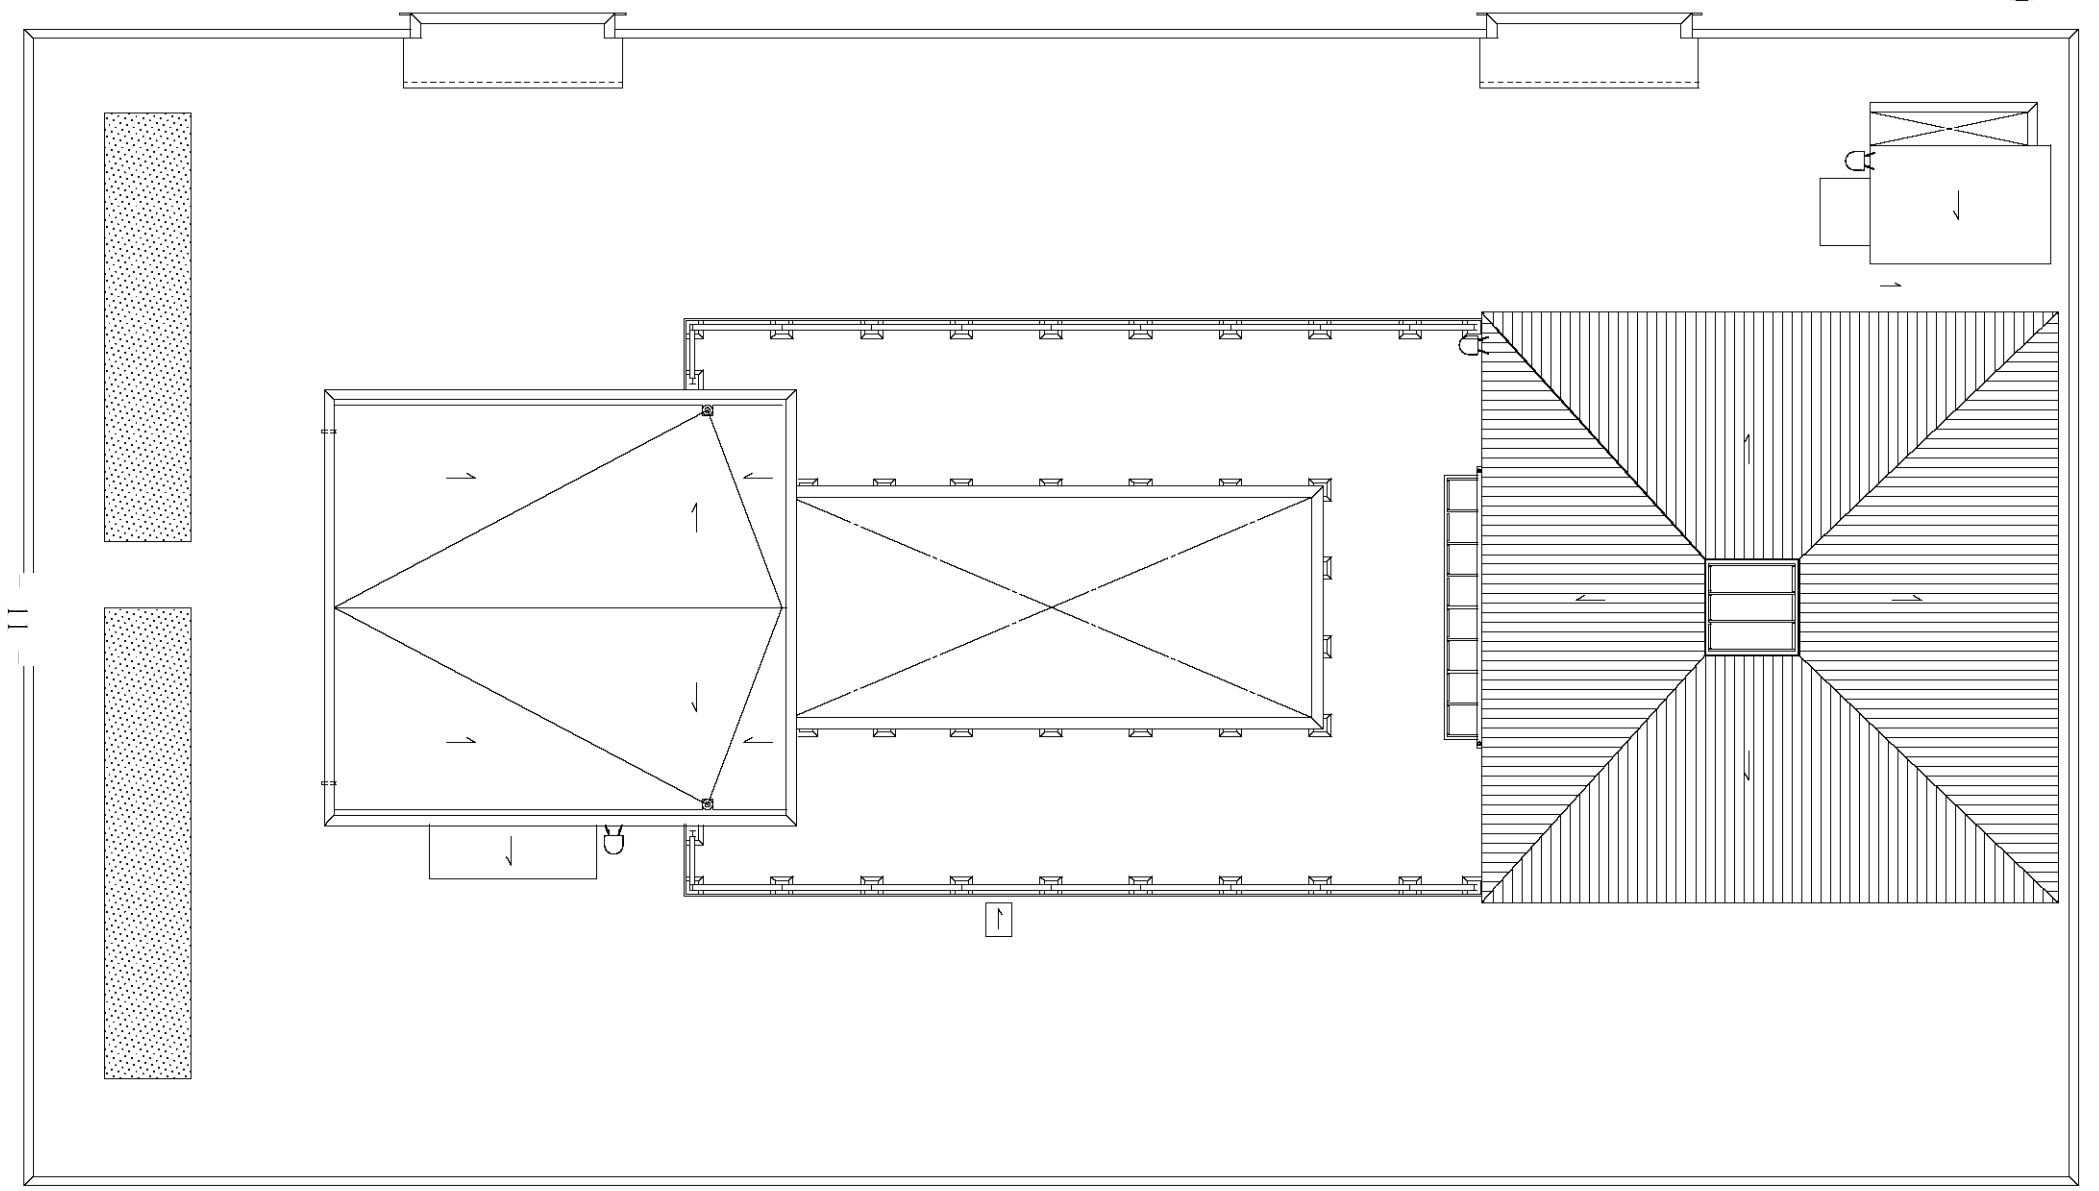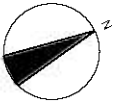

R階平面図

(南)

(北)

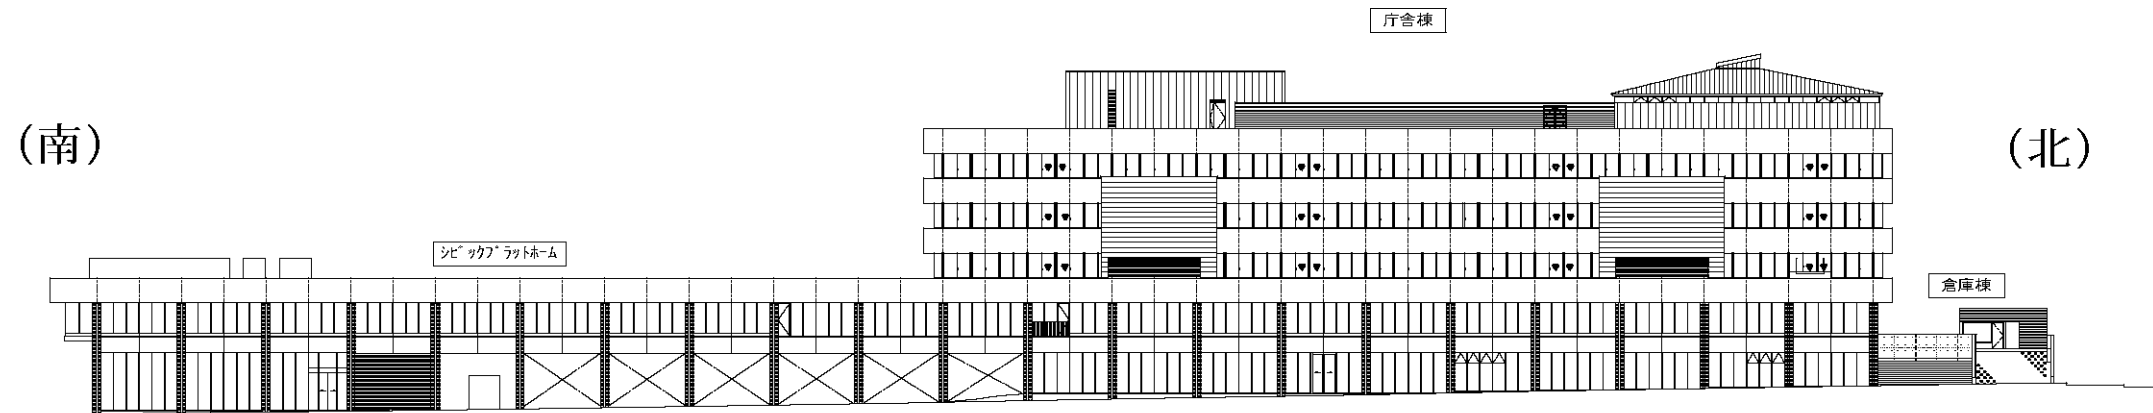


東側立面図

- 12 -

(北)


(南)

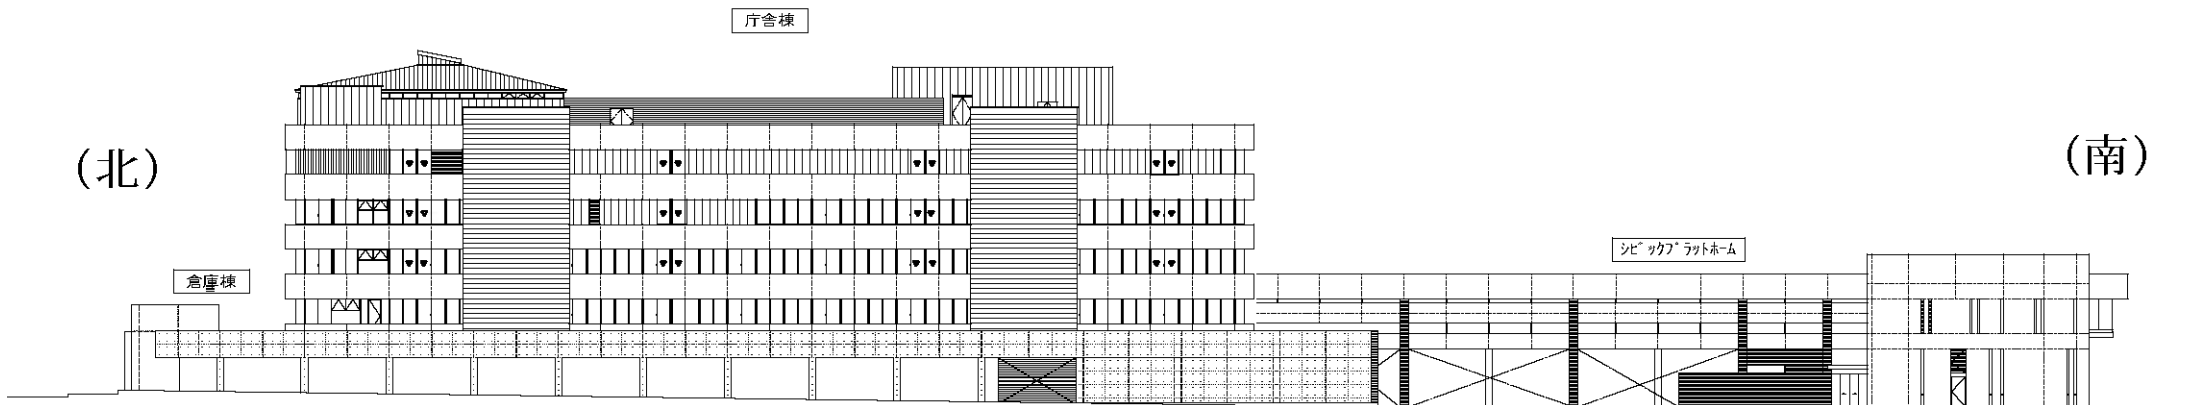

西側立面図

(西)


(東)

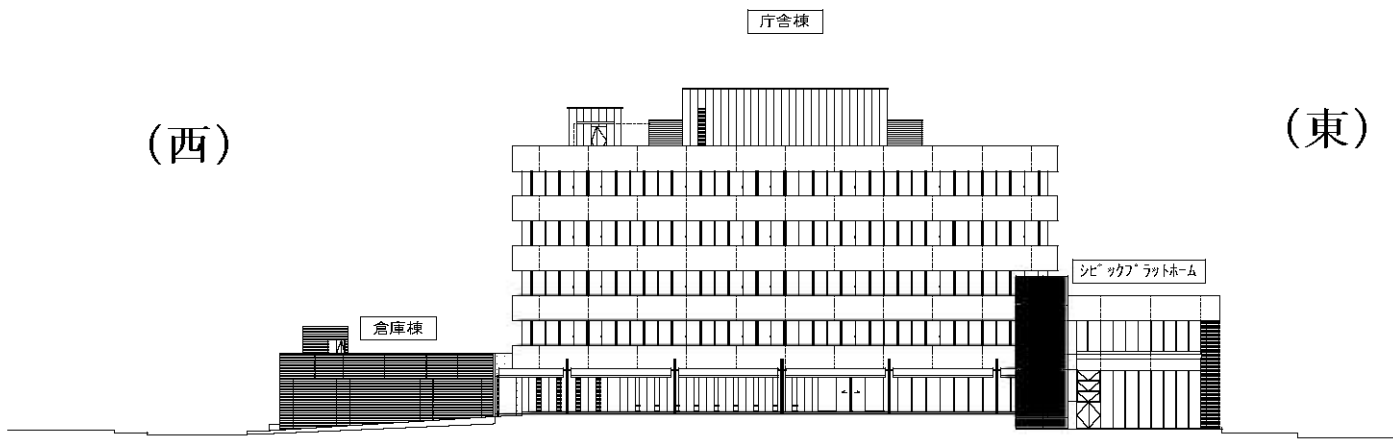

南側立面図

(東)

(西)

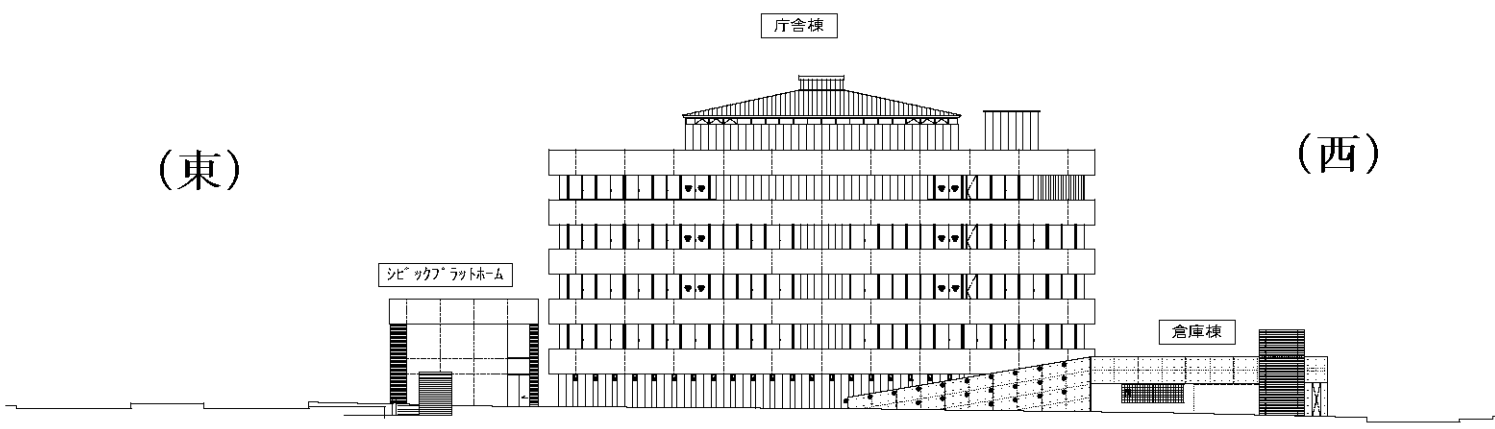

北側立面図