



米光水道施設維持管理業務委託

位置図

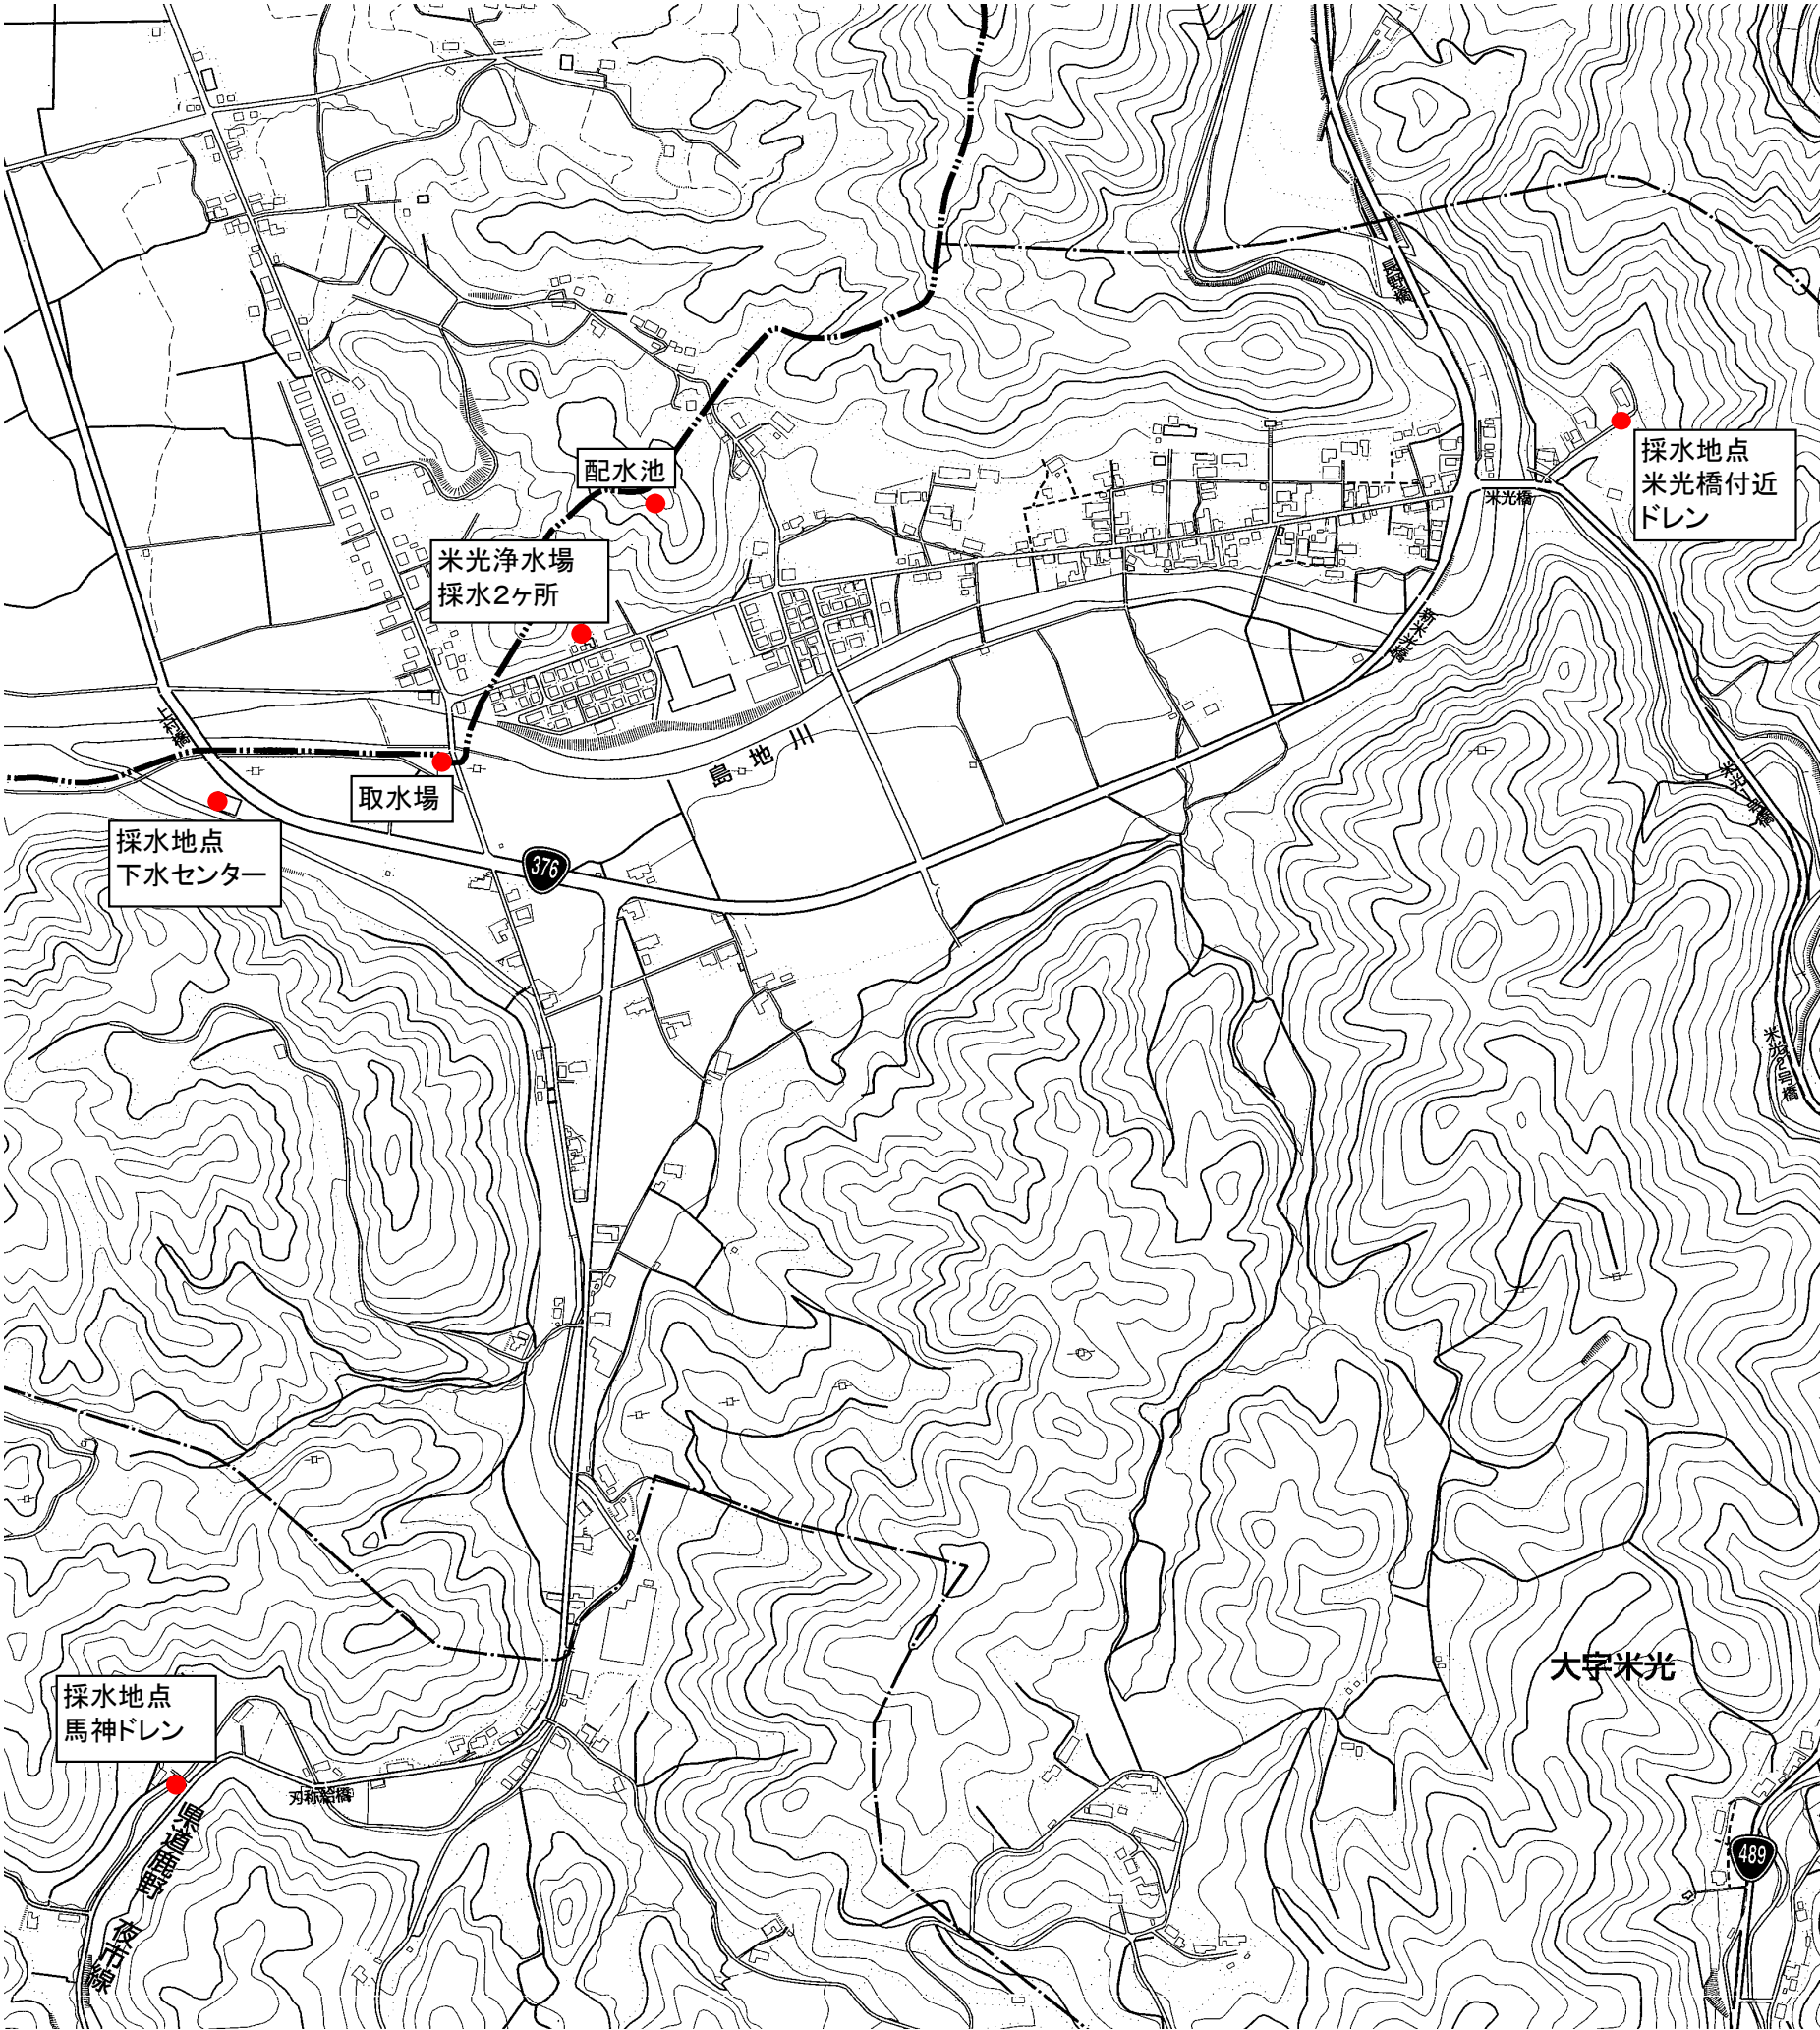


米光取水場平面図

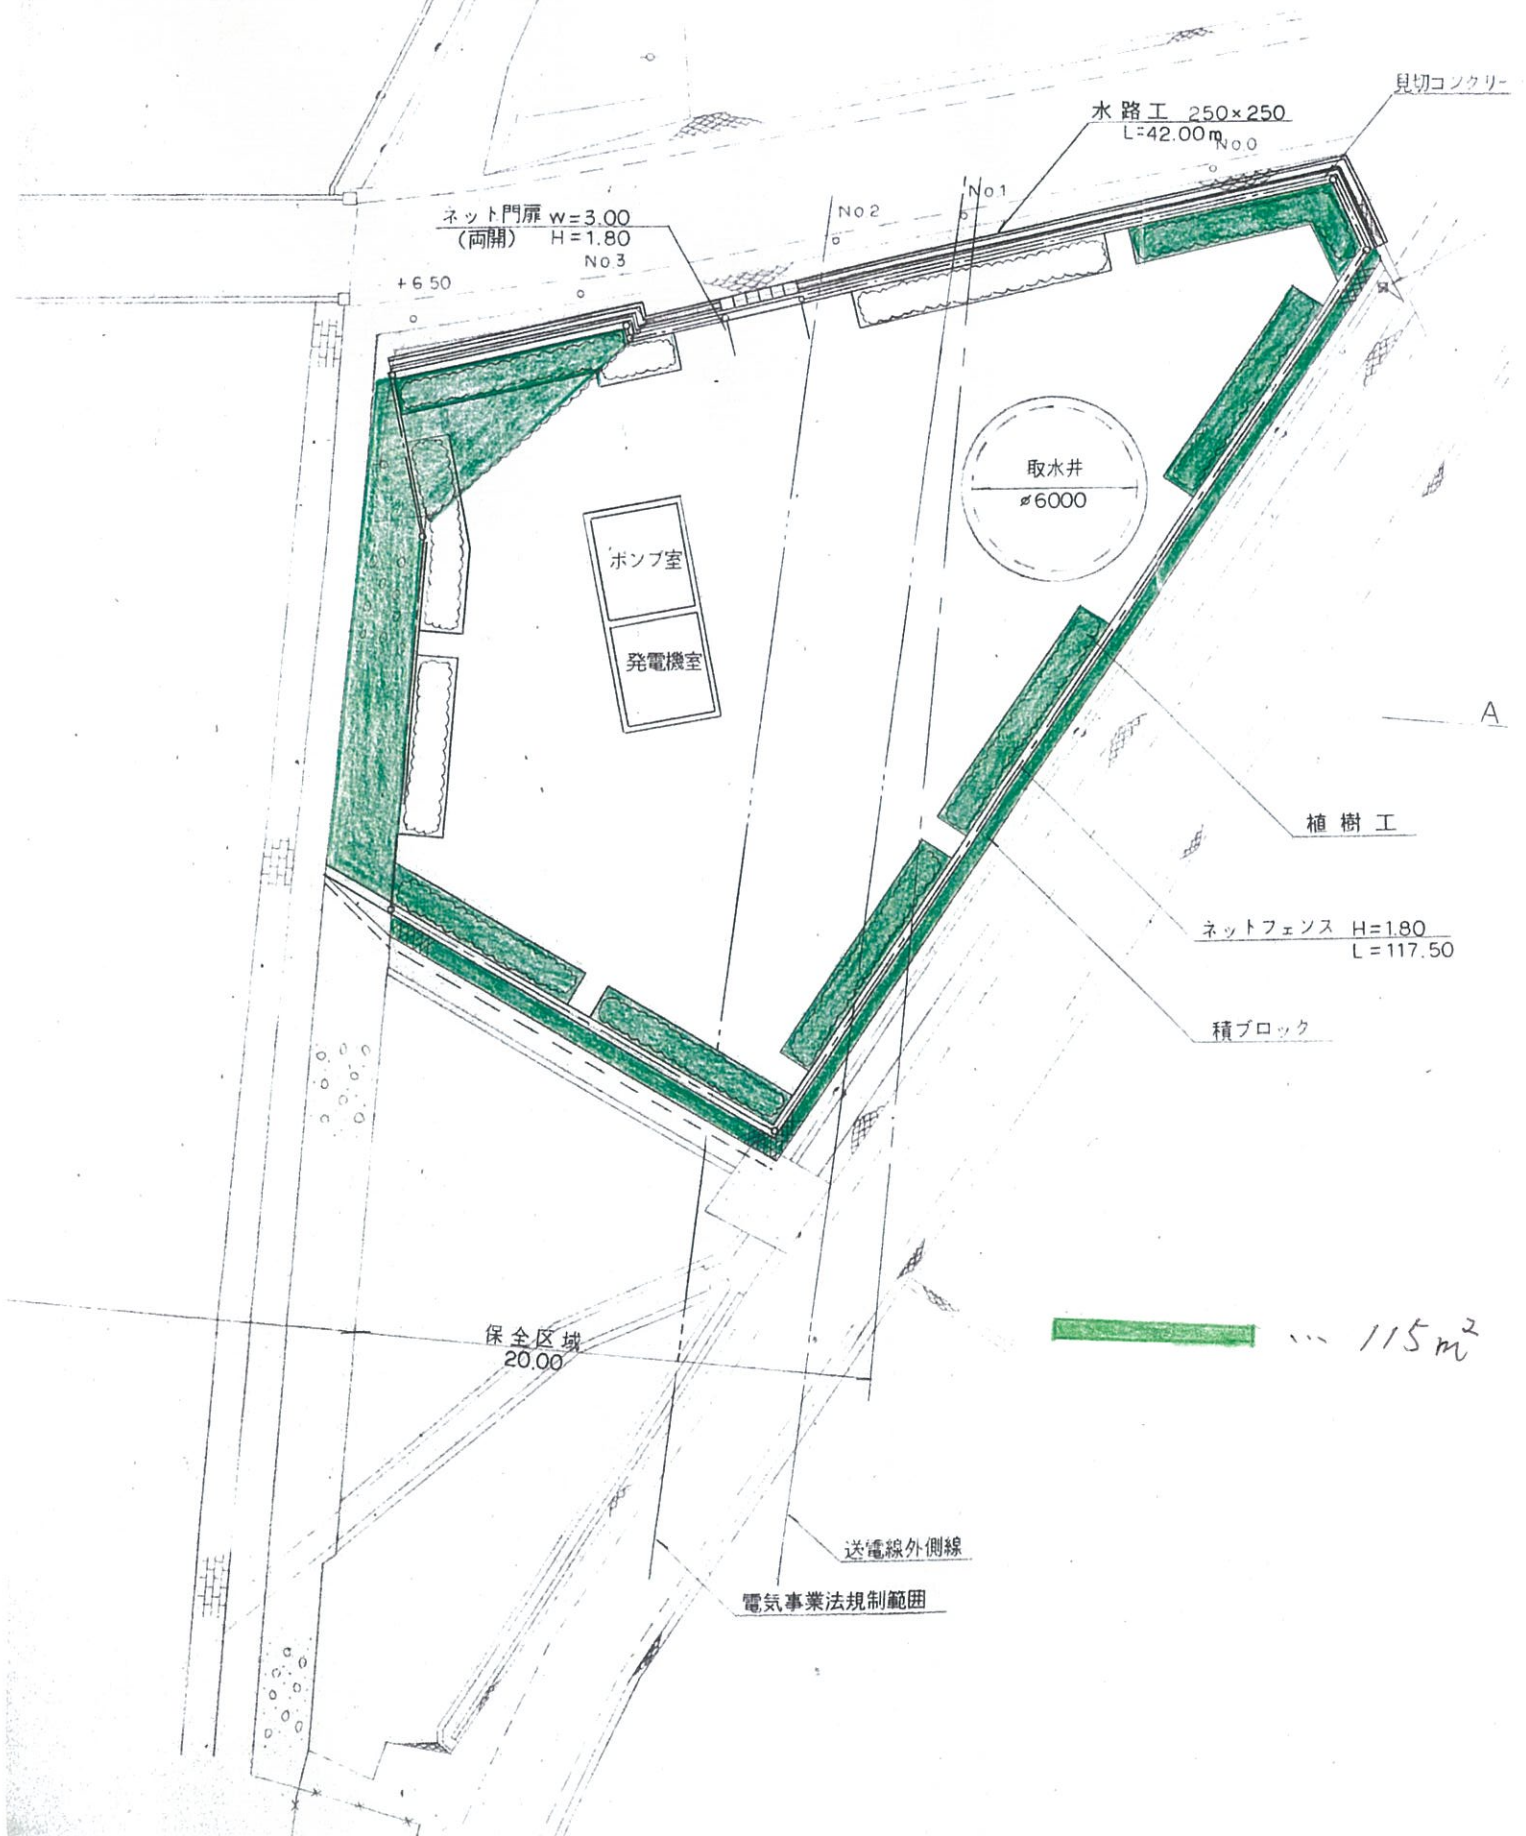

米光浄水場 平面図

... 157m²

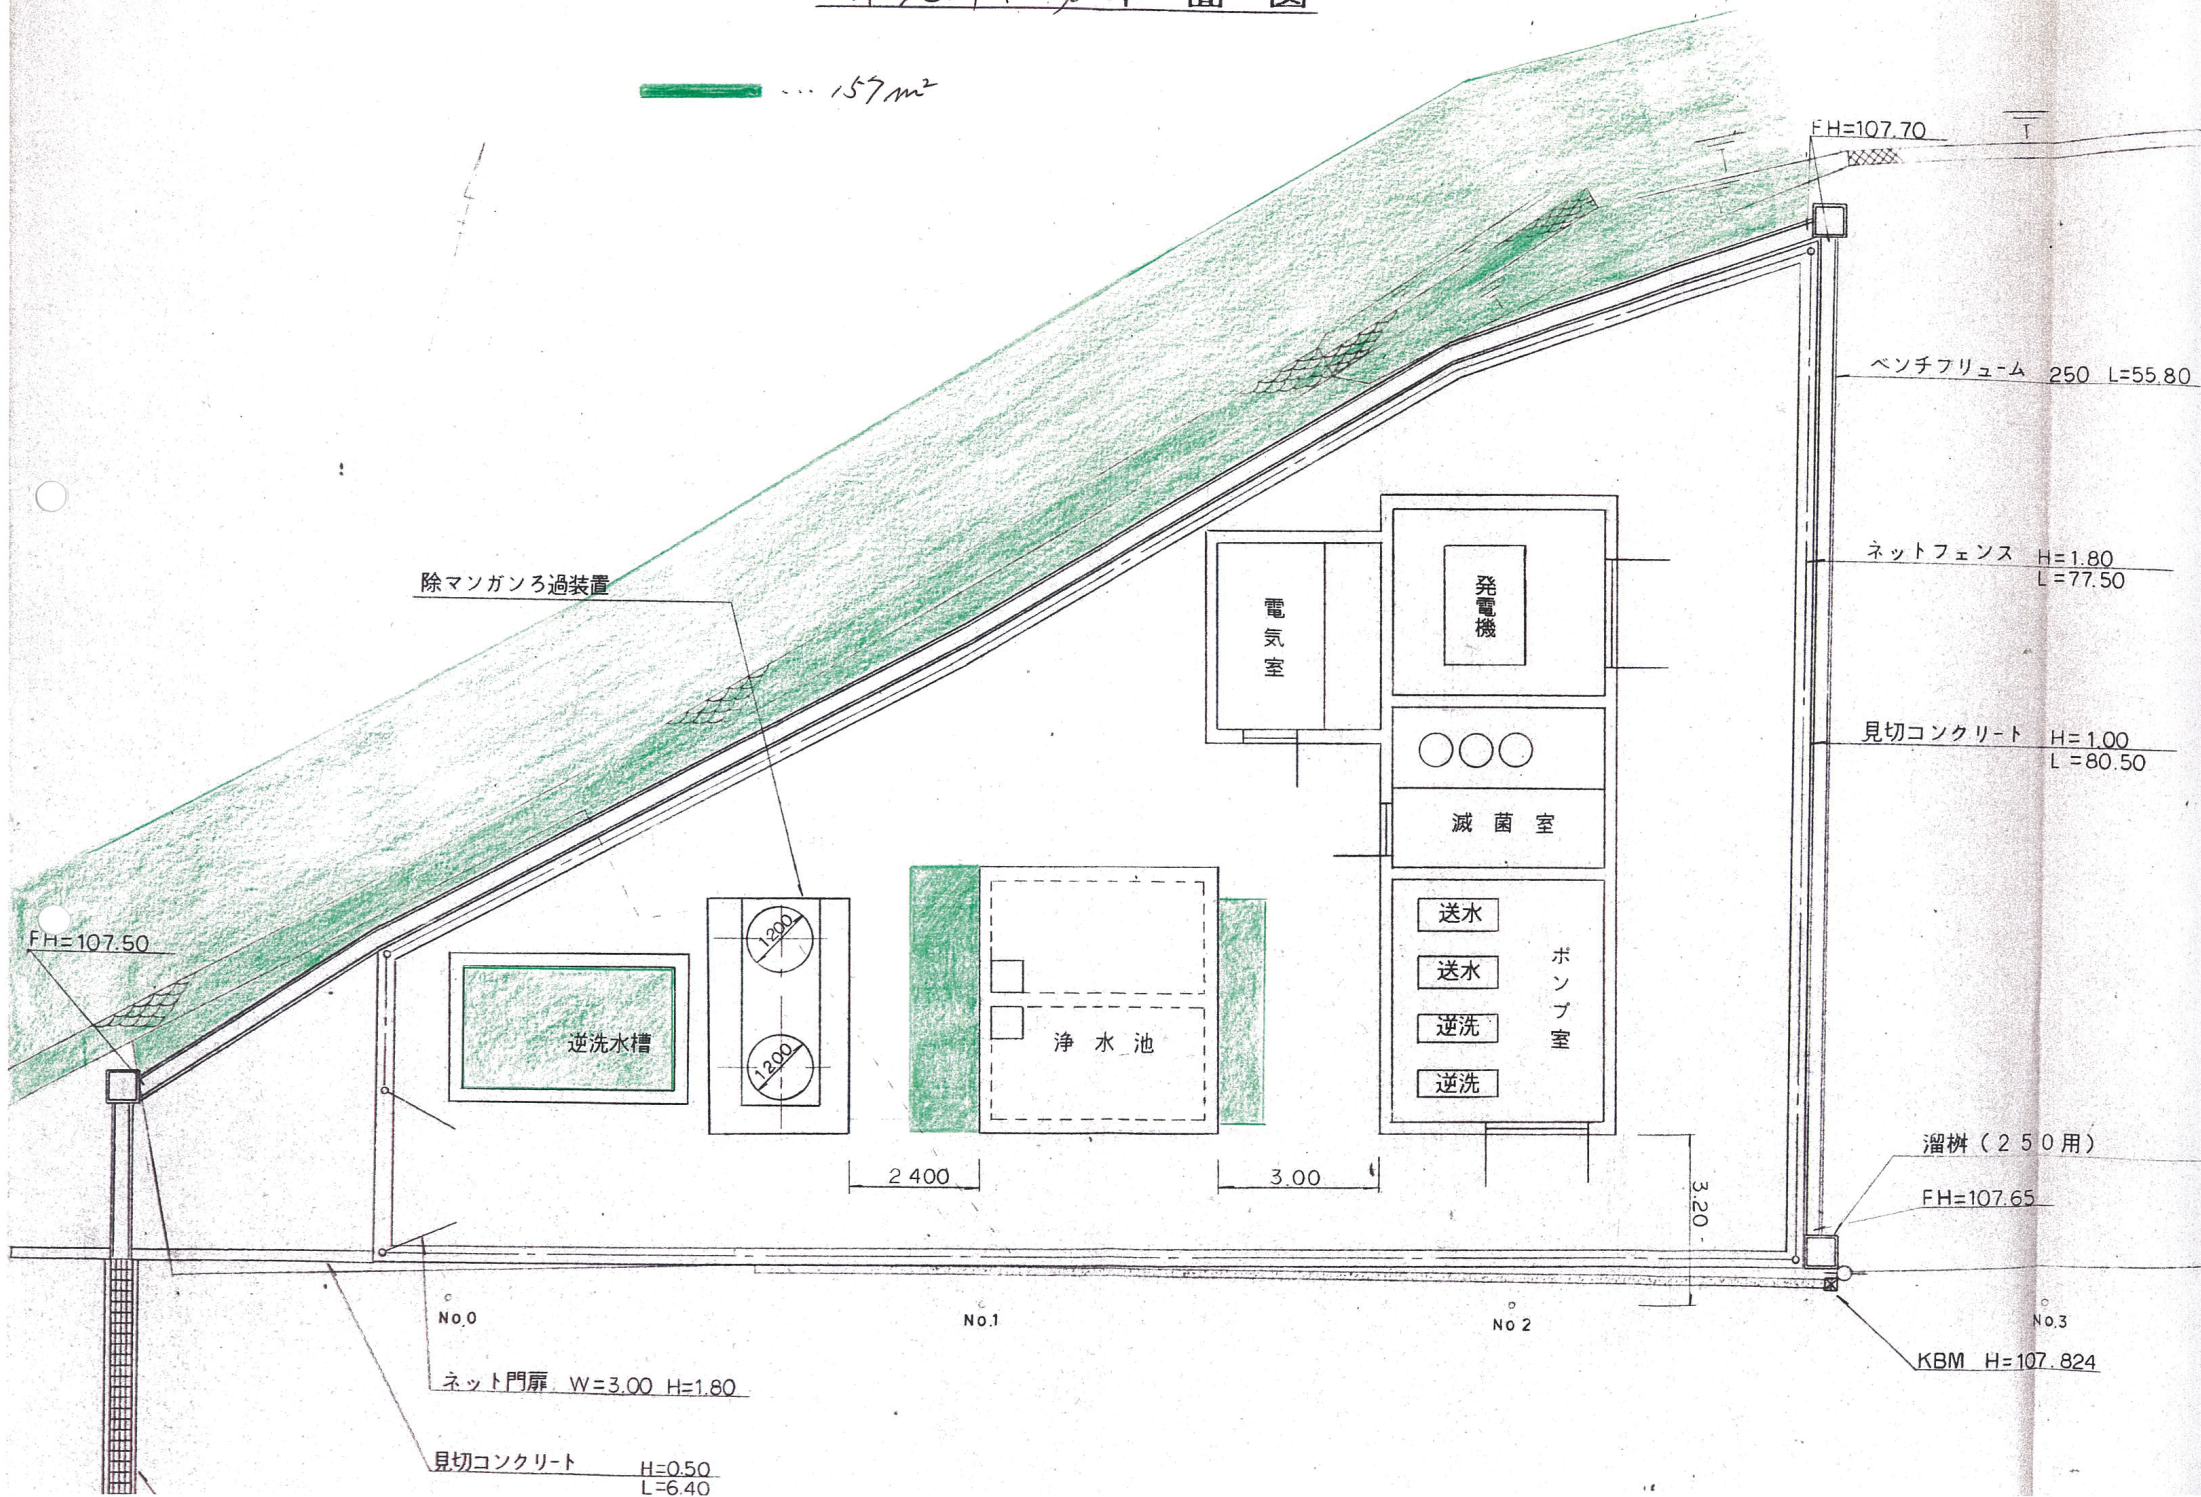

米光配水池 平面图

- 144m² (側面)
- 620m² (周辺)
- 落葉側溝の清掃

道路部 L=80.00m

階段部 L=33.60m

集草指定場所

KBM3 H=163.673

KBM2 H=143.778

