



熊毛水道施設 フロー図

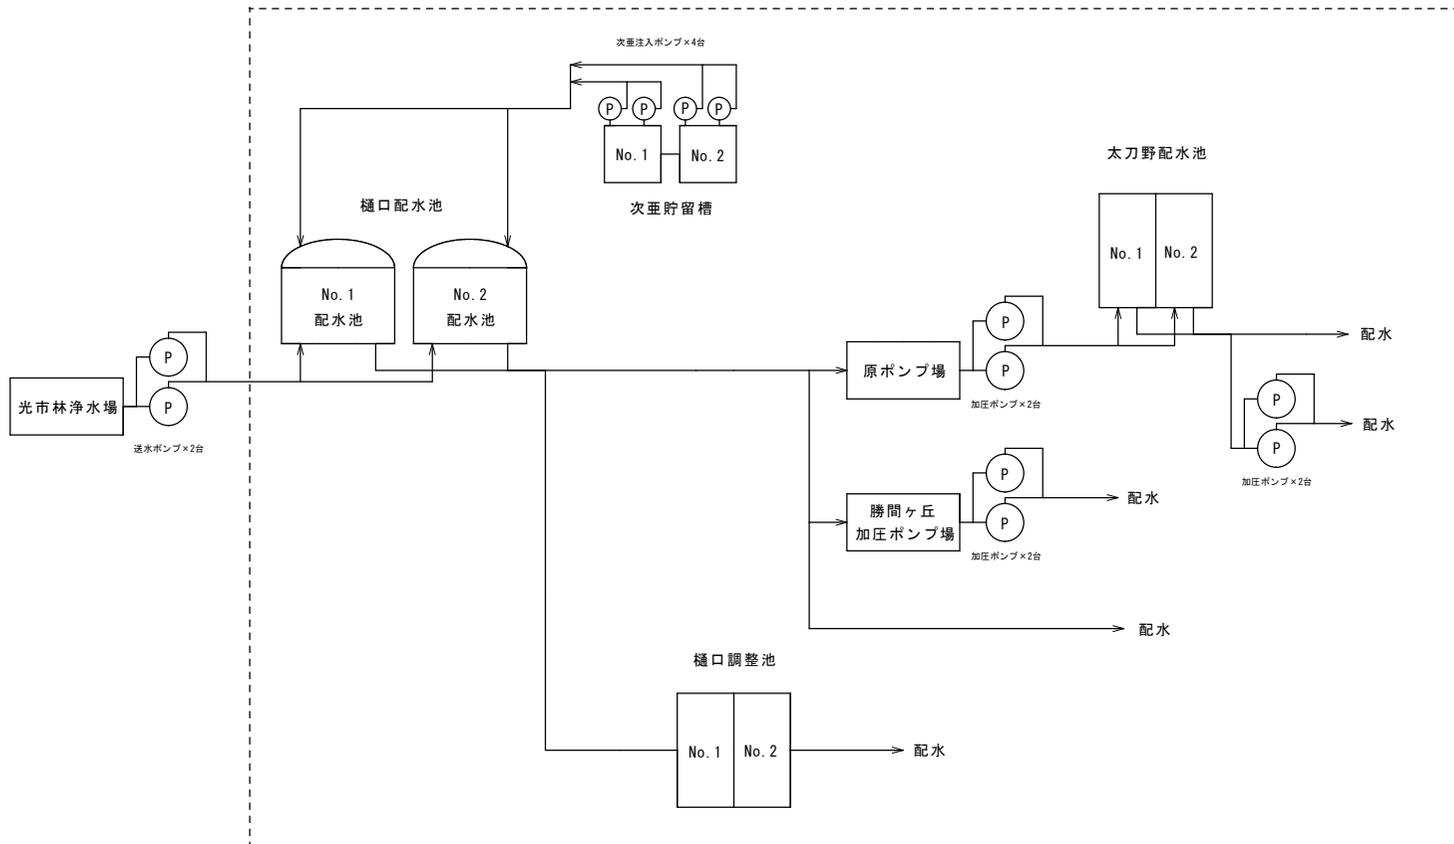

熊毛水道施設維持管理業務委託

○ 管末残留塩素測定箇所

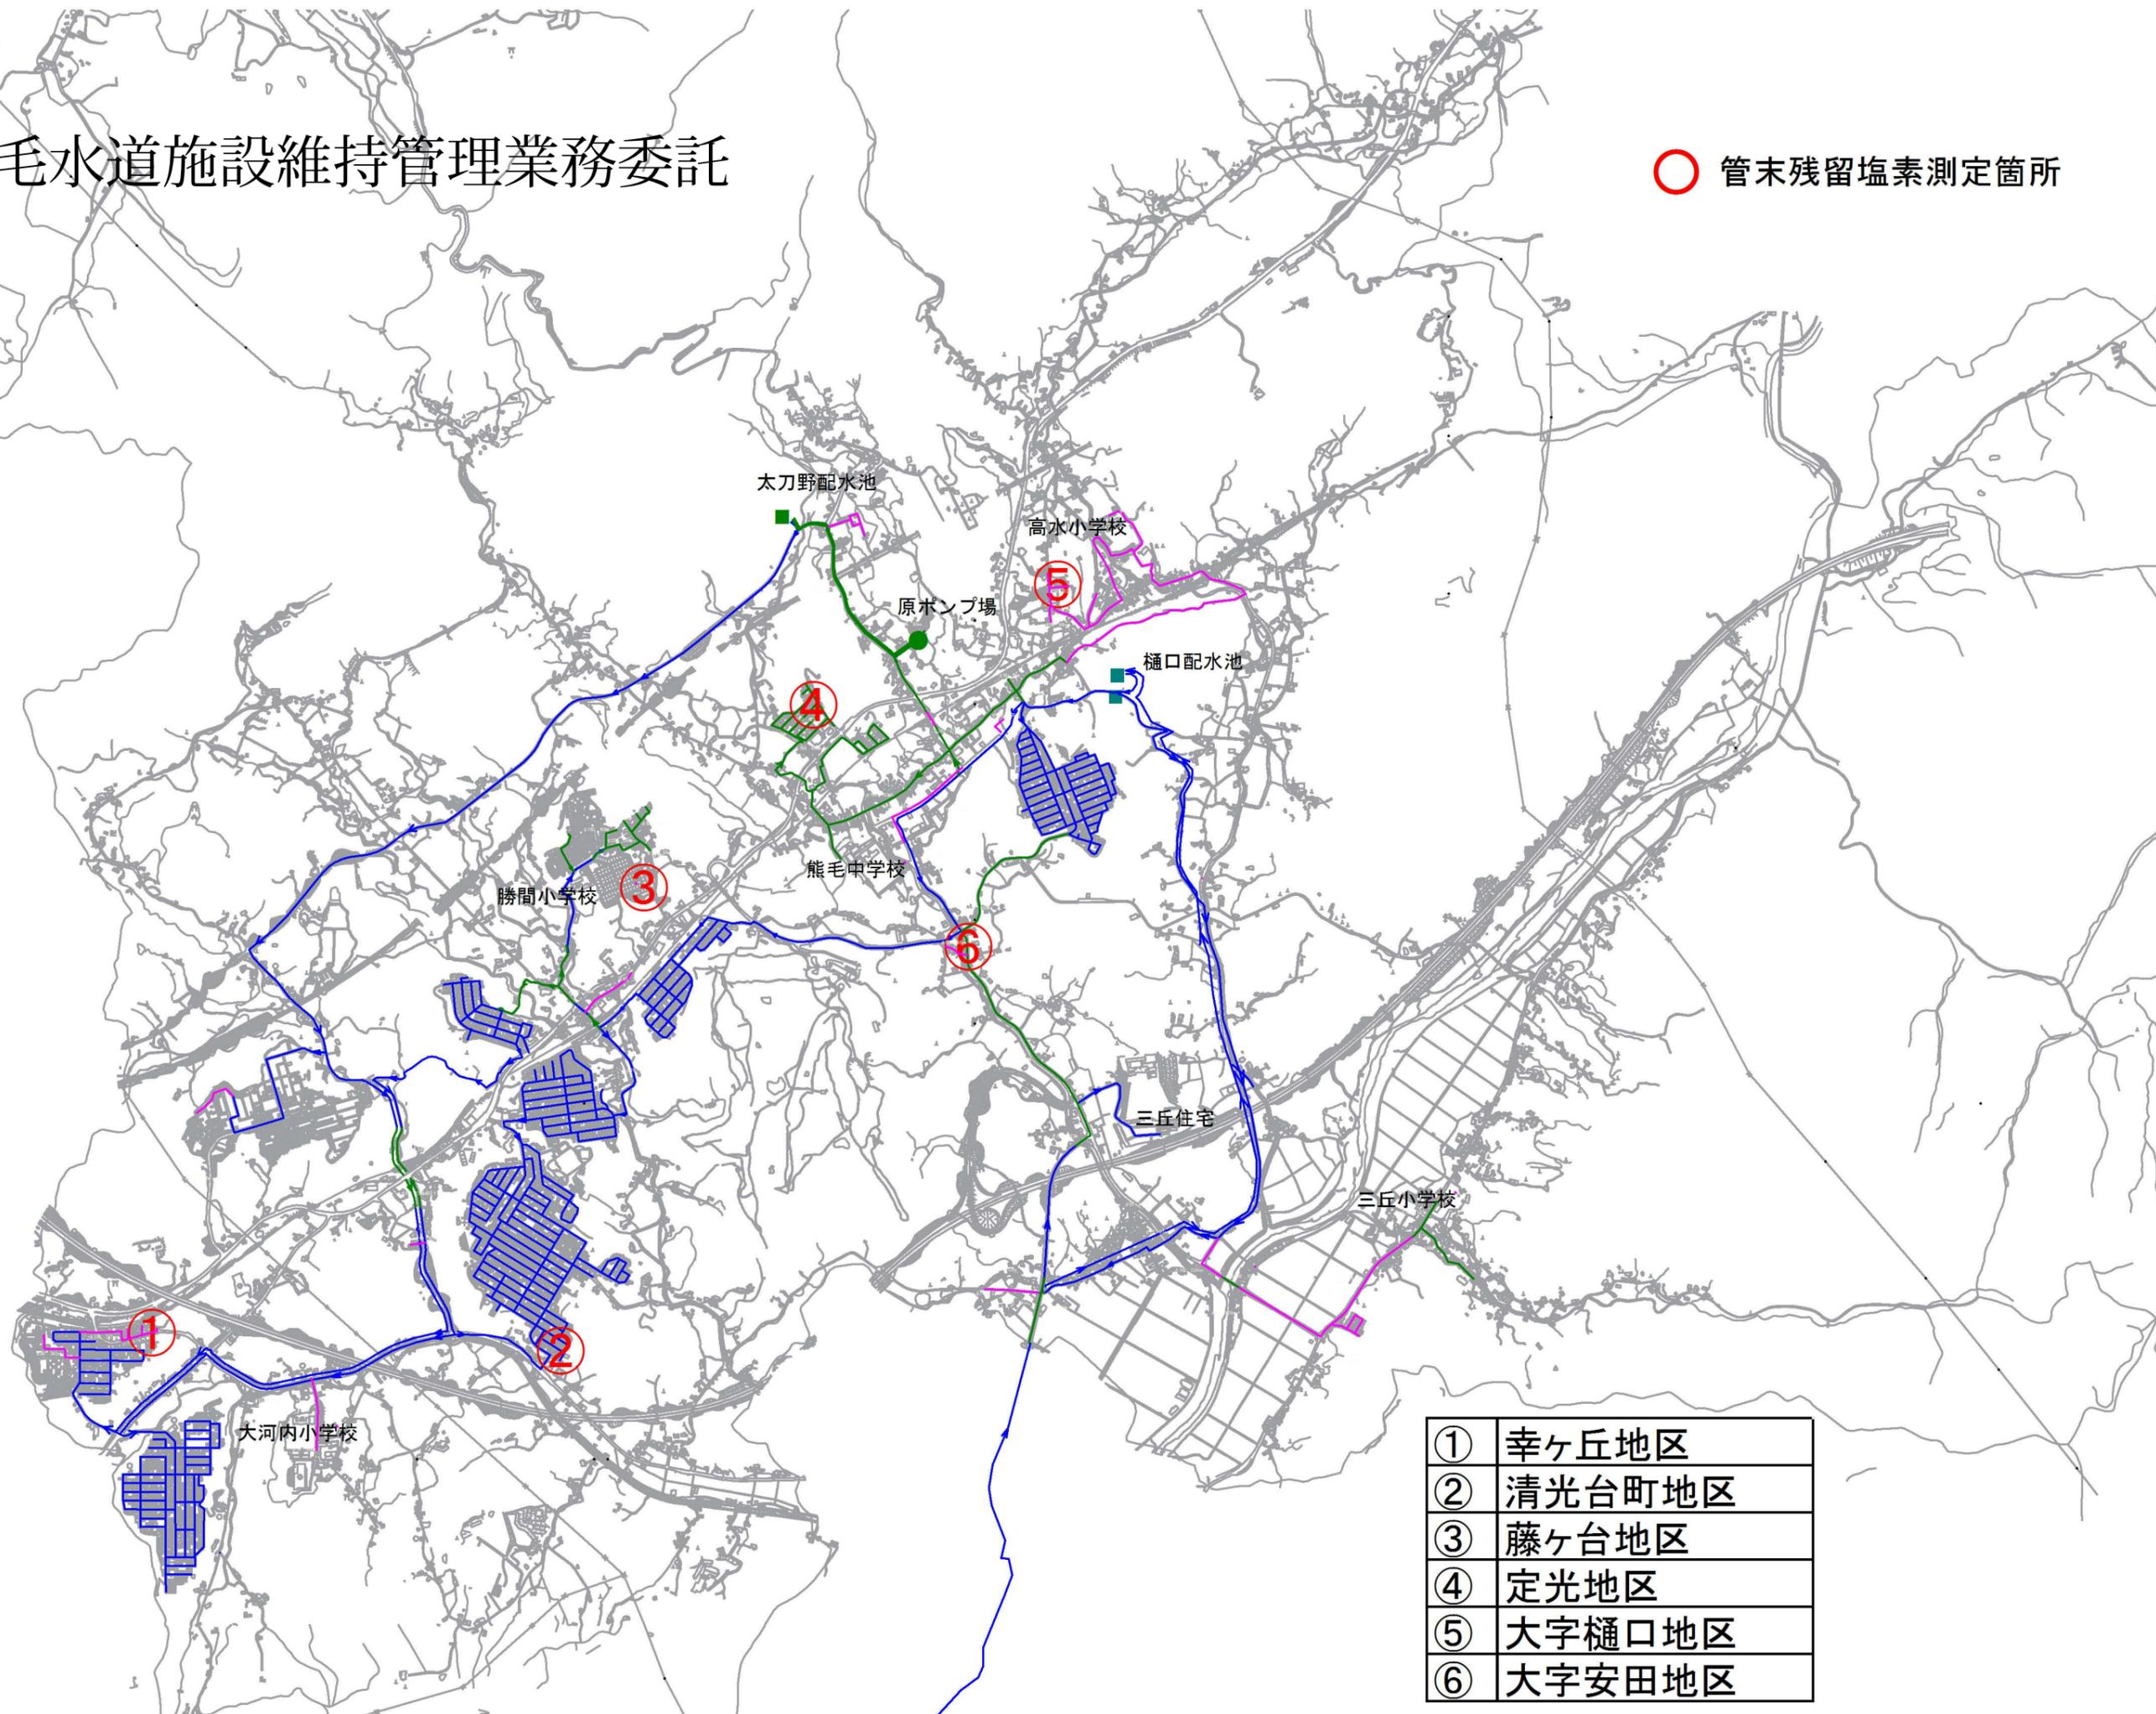

①	幸ヶ丘地区
②	清光台町地区
③	藤ヶ台地区
④	定光地区
⑤	大字樋口地区
⑥	大字安田地区

平面图 S=1/300

..... 除草範圍 (1,200 m²)

