


下温見体験農園施設【平面図】

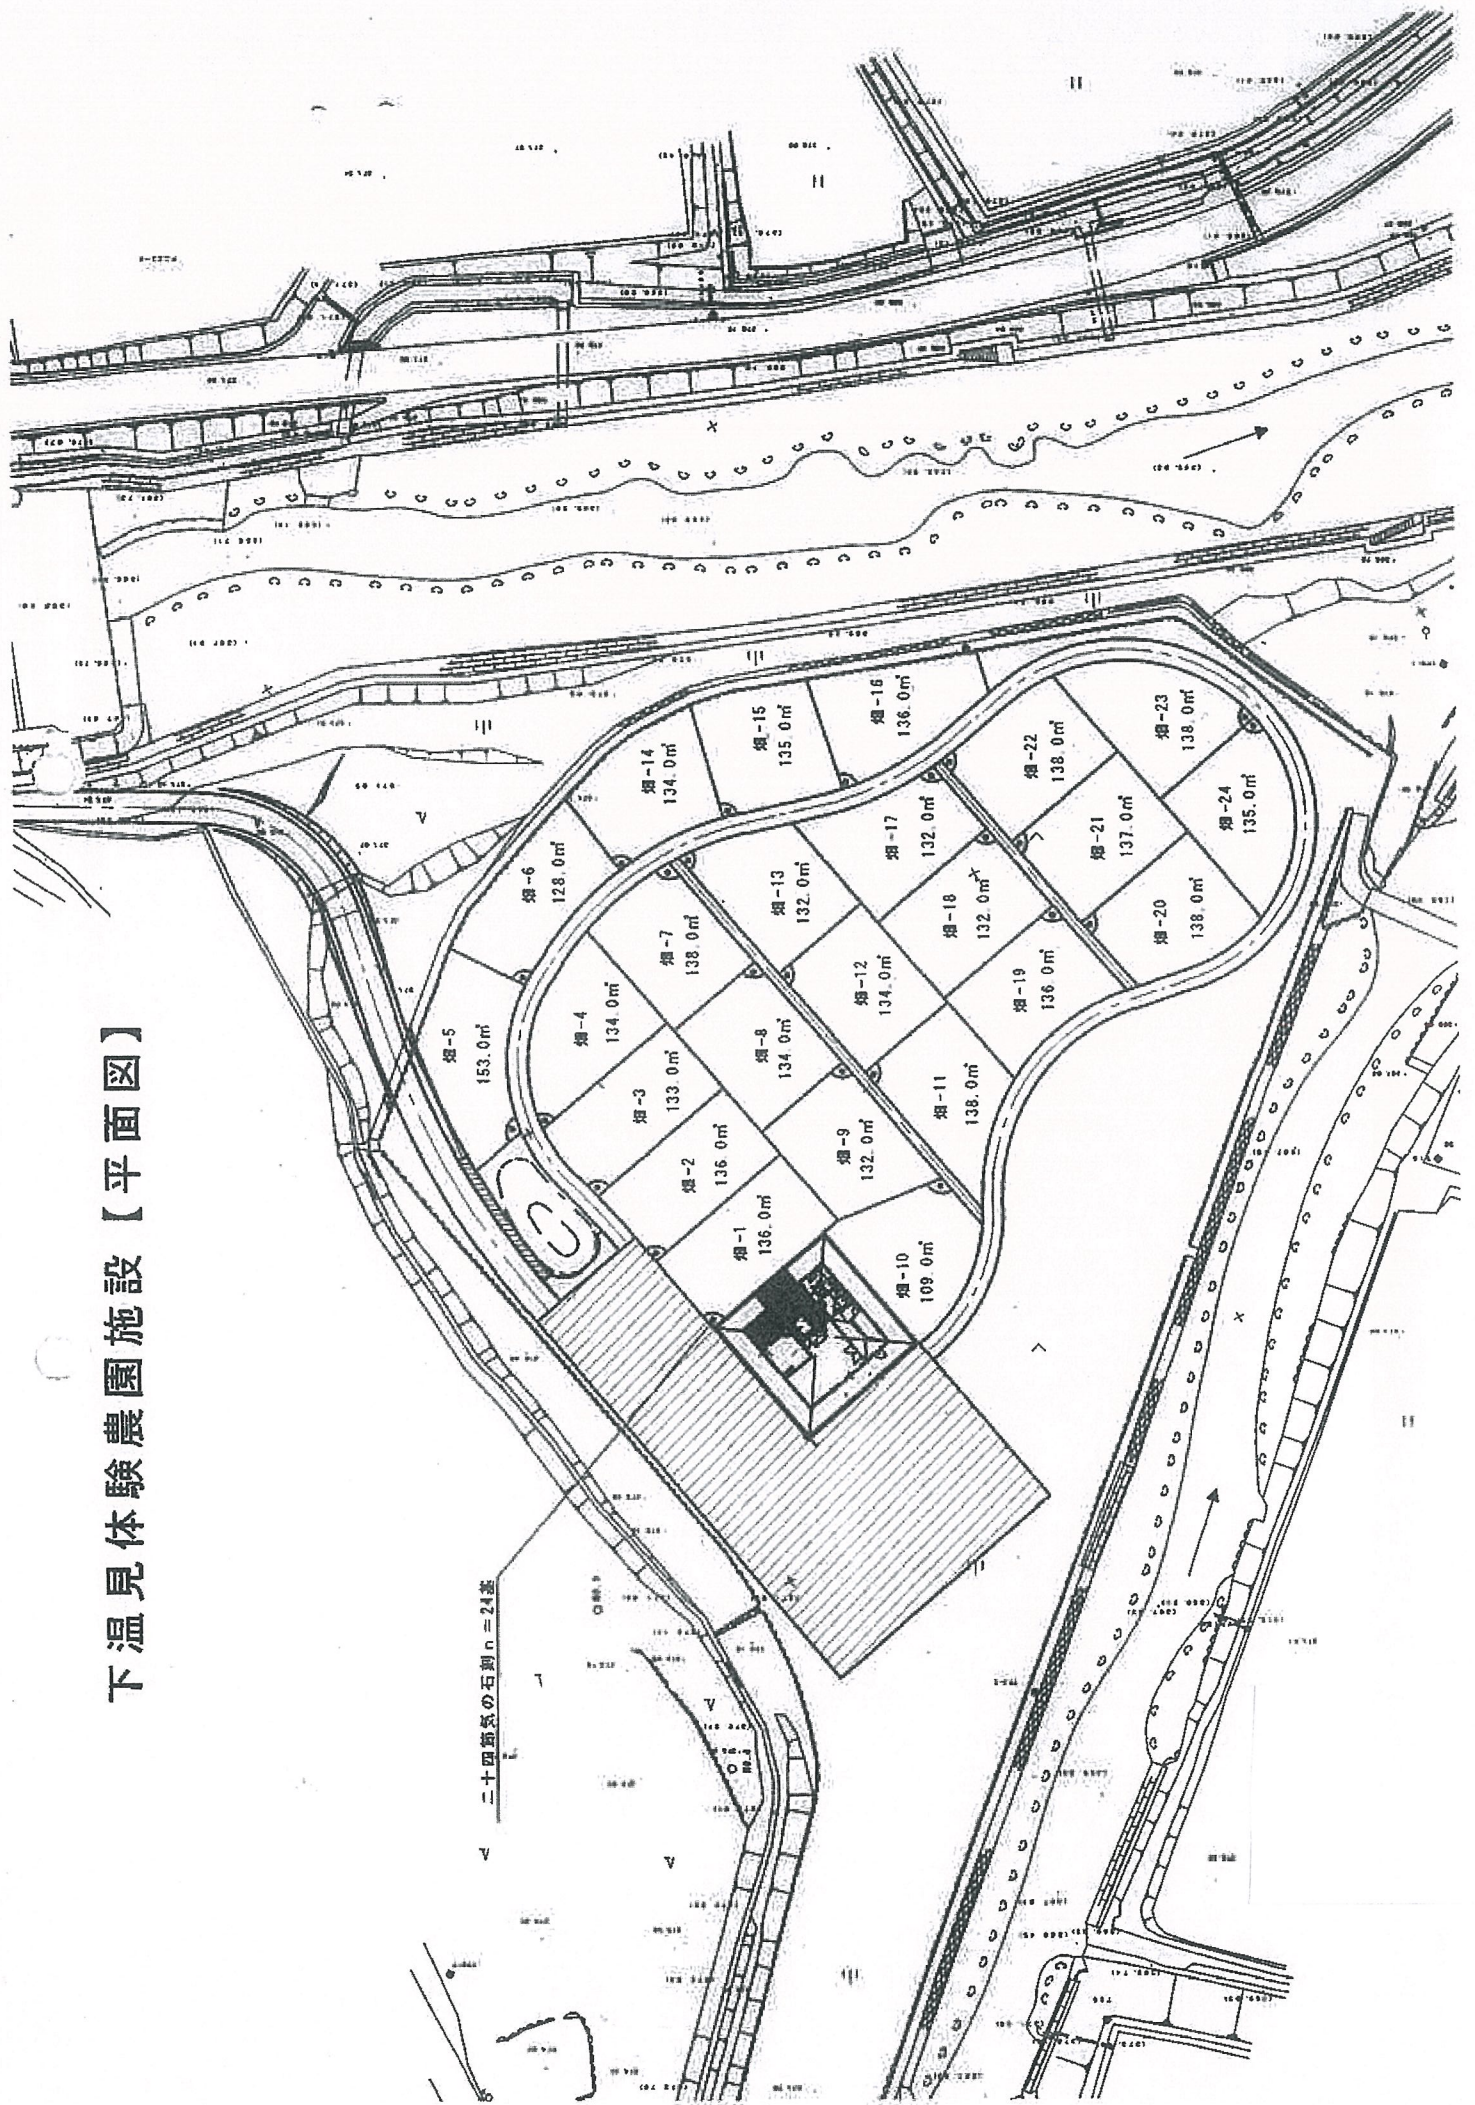

二十四筋鉄の石割n=24基