



# 【位置図】




業務箇所 (清光台町)

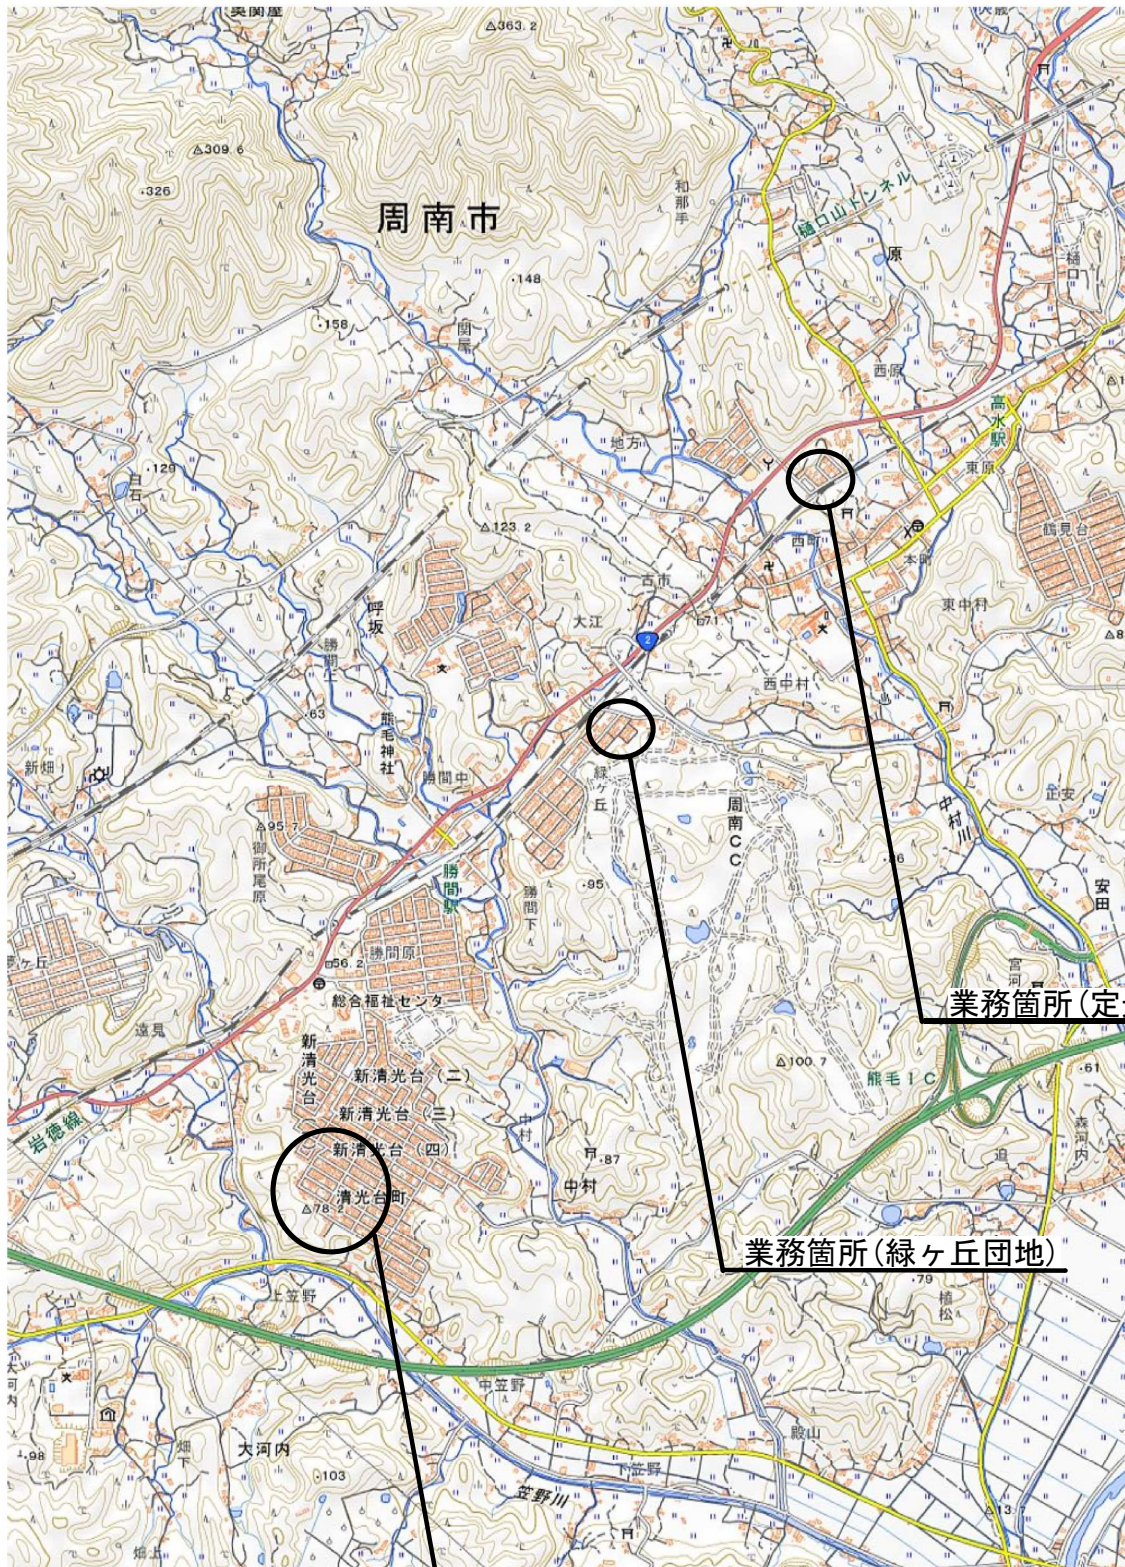


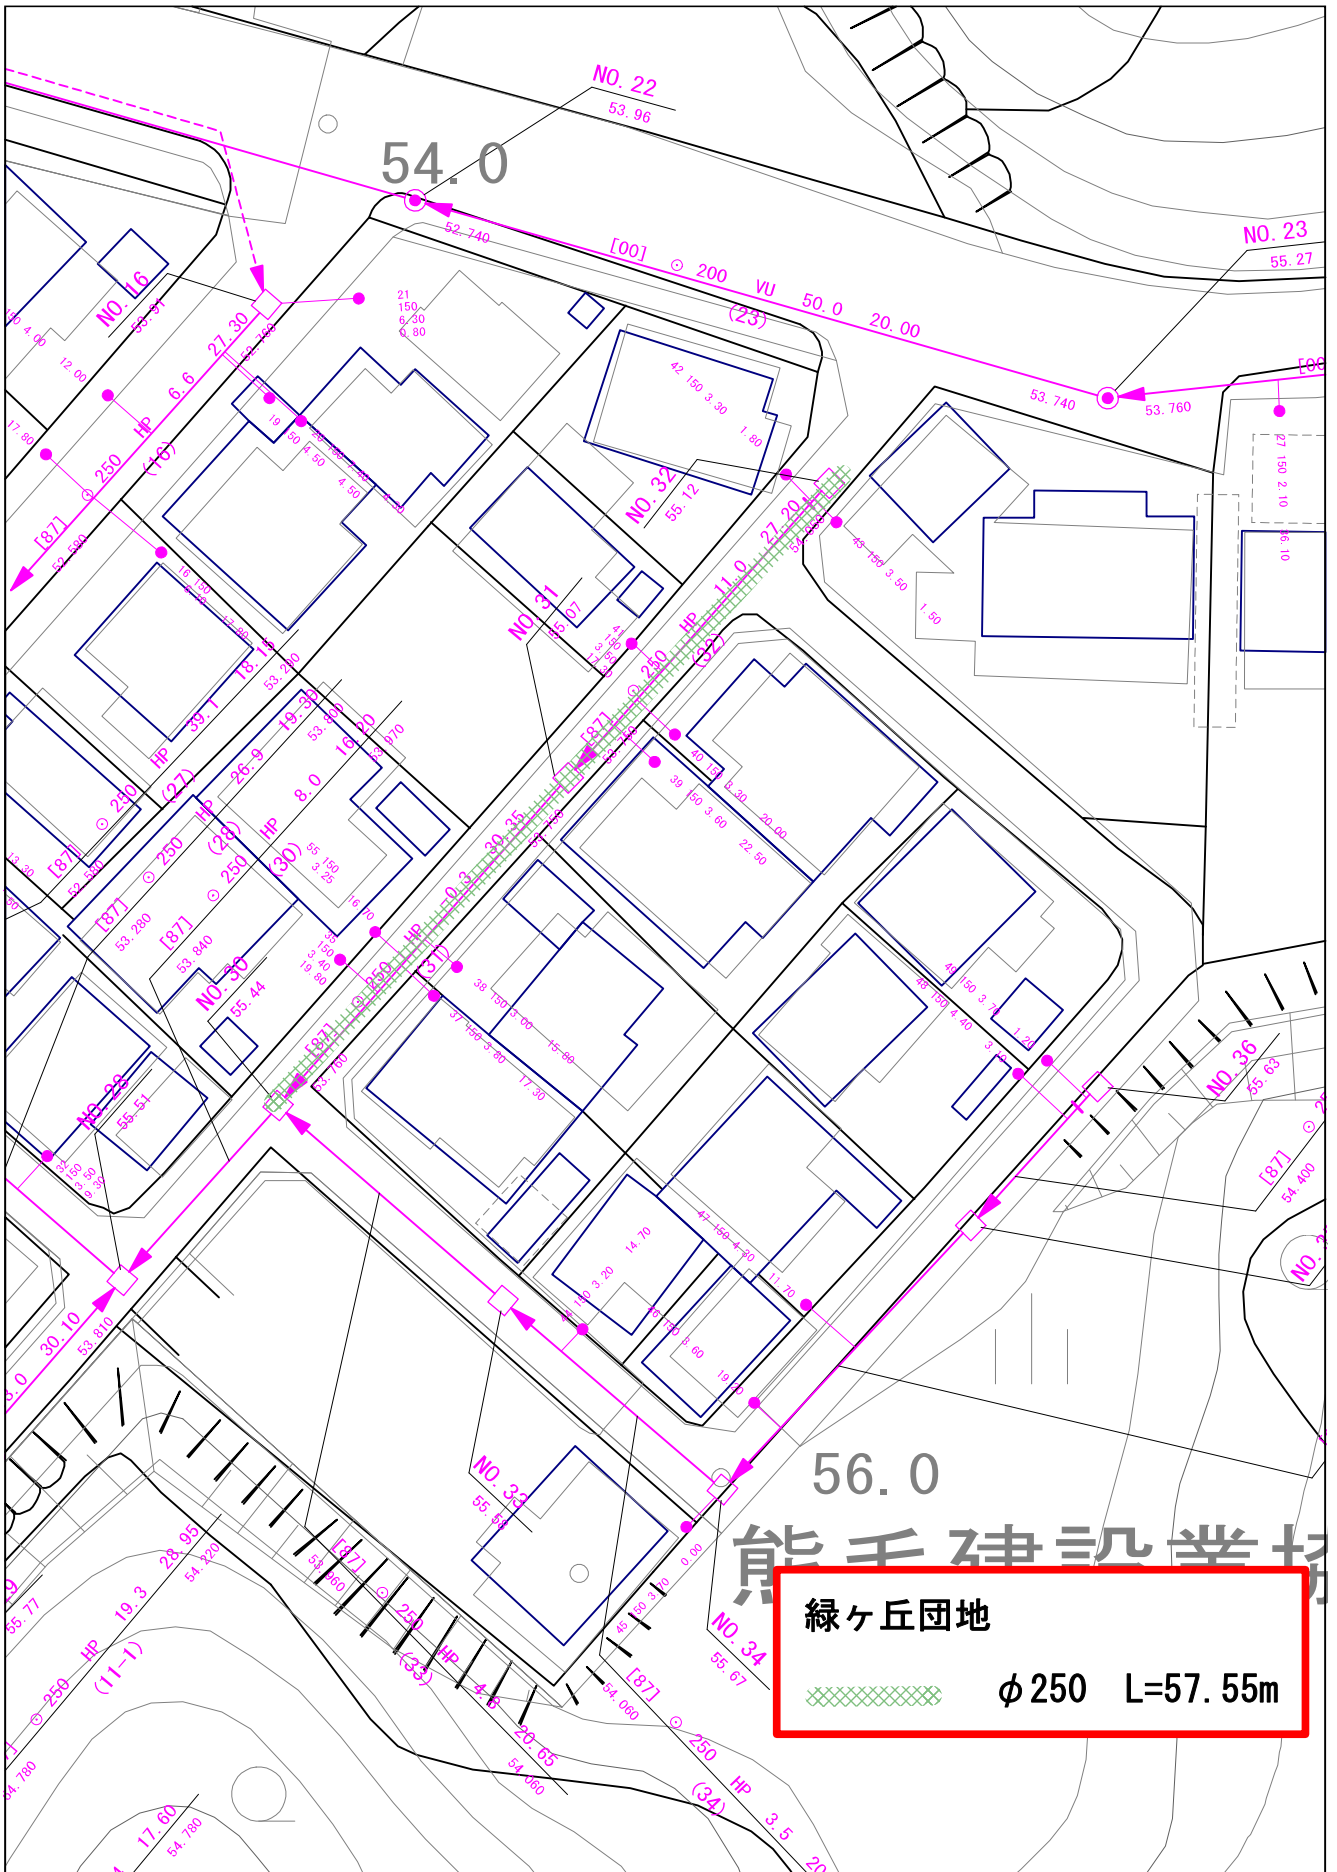

本図面は参考図面です。  
現地の状況を優先としますので必ず現地確認をしてください。

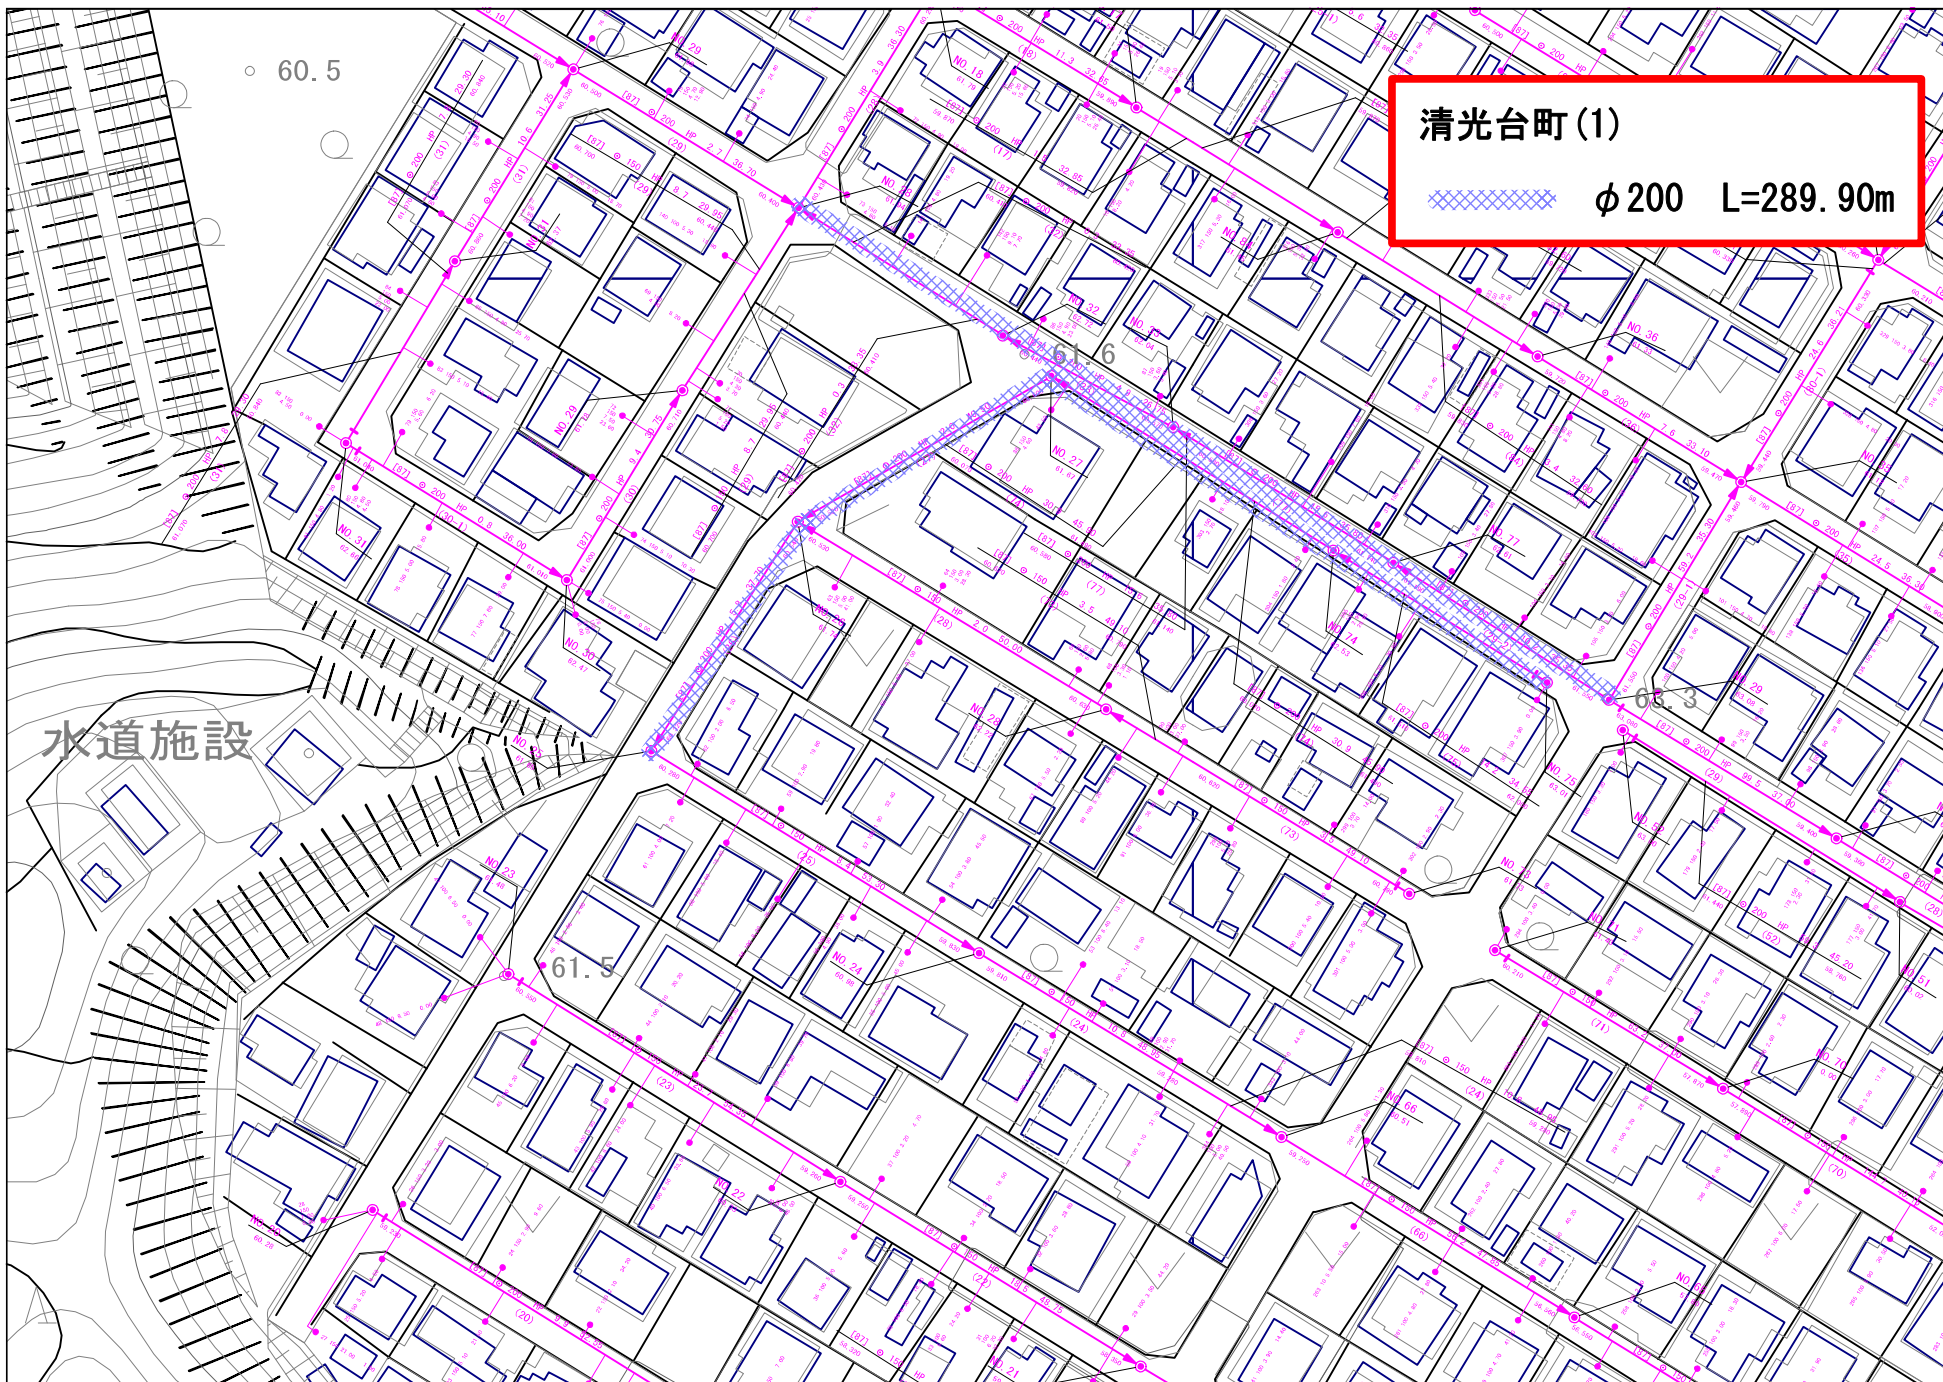

本図面は参考図面です。  
現場の状況を確認の上、工事の進捗を確認してください。

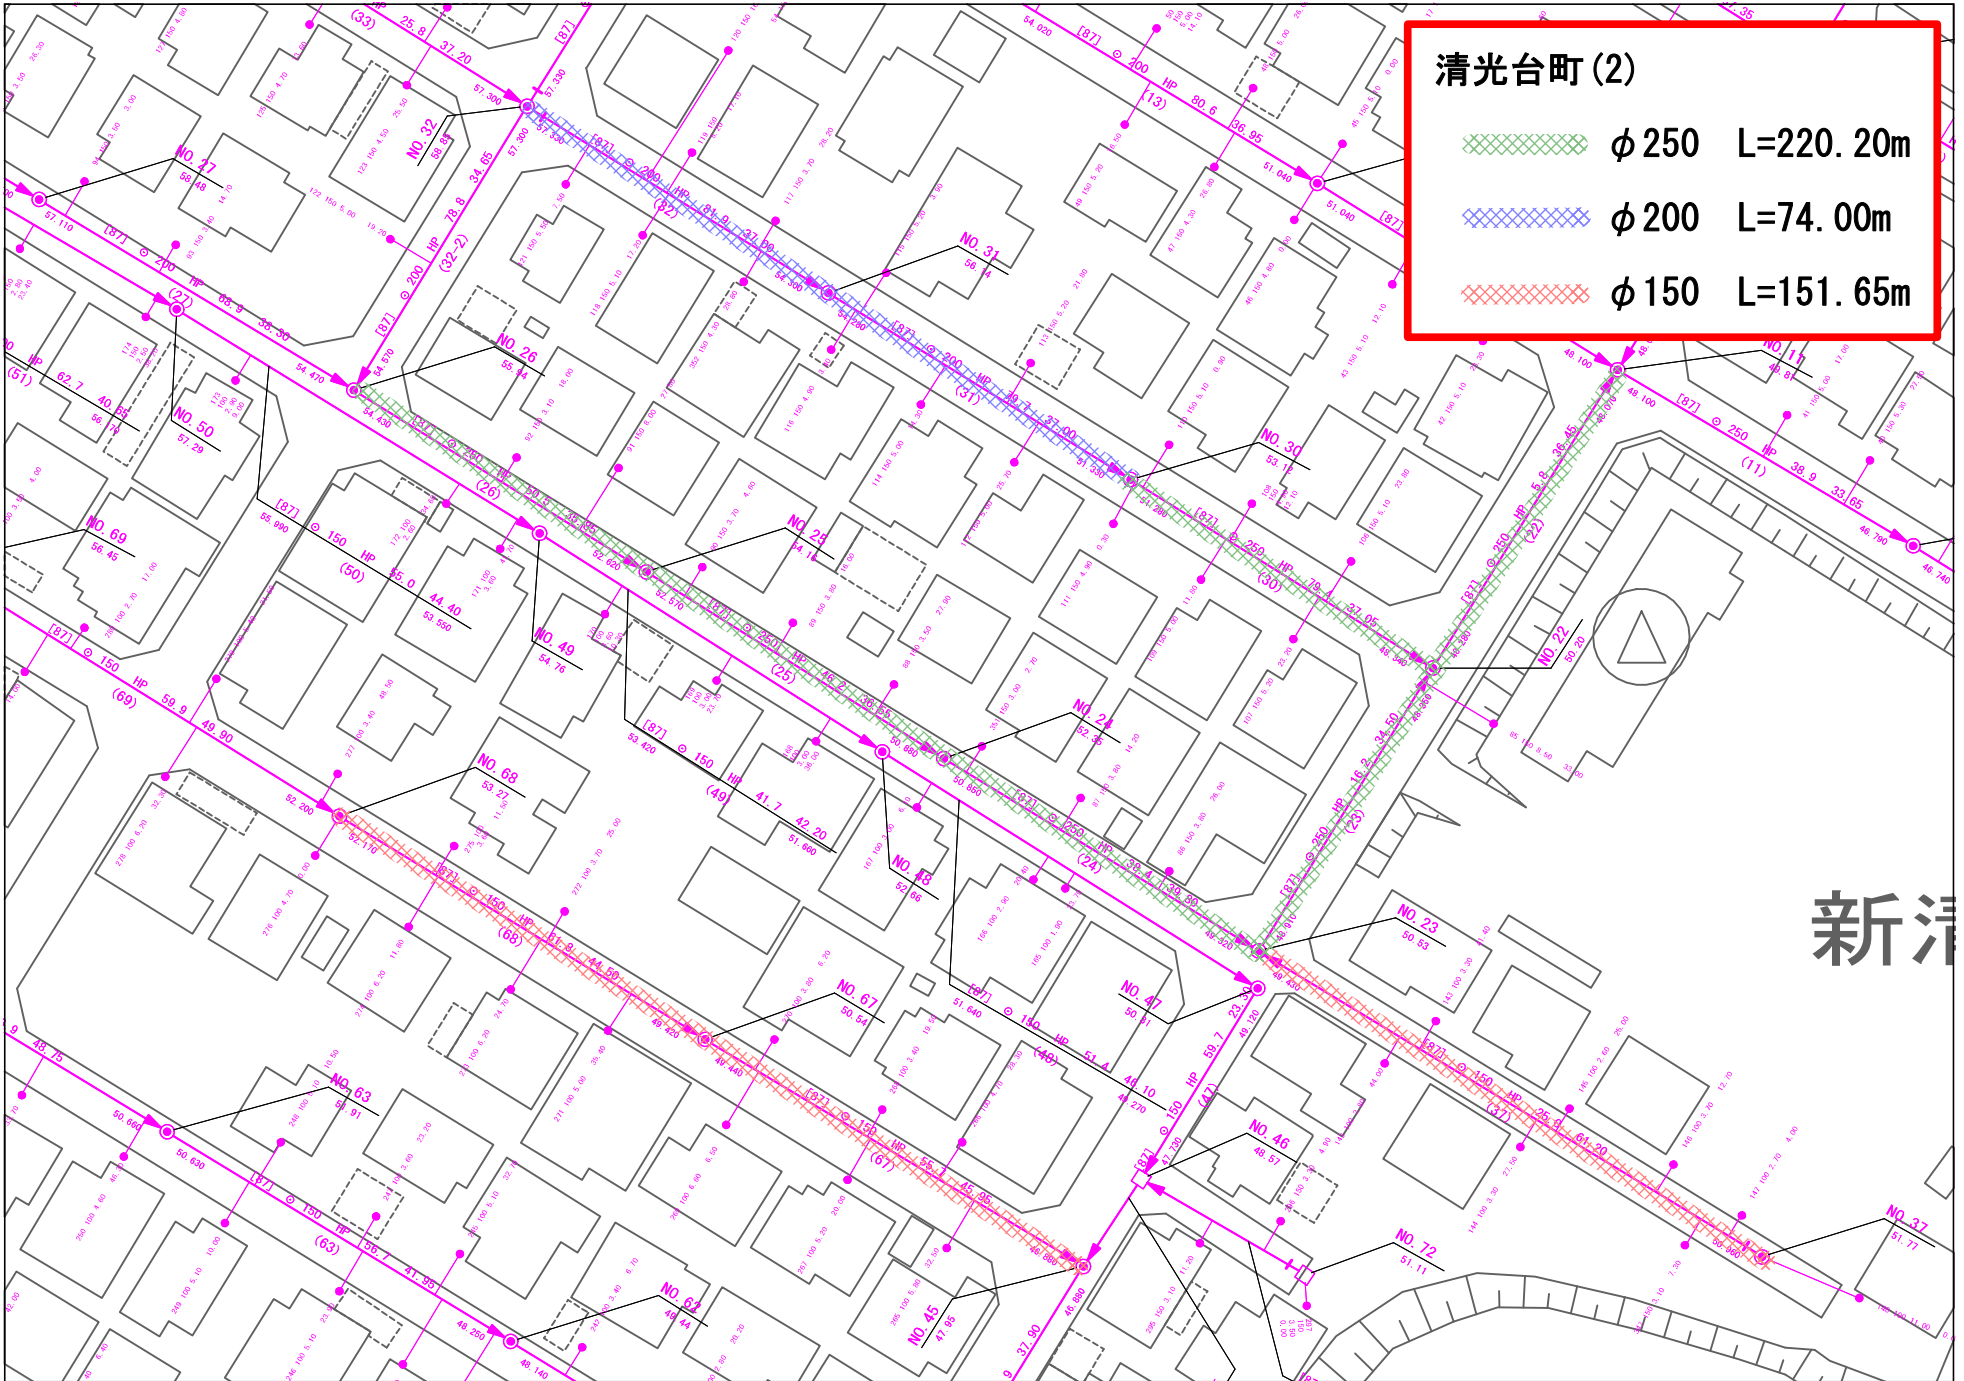

本図面は参考図面です。  
現地の状況を優先としますので必ず現地確認をしてください。