

図 面 目 録


番号	図 面 名 称	縮 尺	番号	図 面 名 称	縮 尺
	○大迫田・一の井手浄水場関係施設一覧			○菊川・楠本浄水場関係施設一覧	
0I-1	位置図	FREE	KK-1	位置図	FREE
0I-2	大迫田浄水場計装フロー1	NONE	KK-2	菊川浄水場計装フロー1	FREE
0I-3	大迫田浄水場計装フロー2	NONE	KK-3	菊川浄水場計装フロー2	FREE
0I-4	大迫田浄水場計装フロー3	NONE	KK-4	菊川浄水場計装フロー3	FREE
0I-5	大迫田浄水場計装フロー4	NONE	KK-5	菊川浄水場計装フロー4	FREE
0I-6	大迫田浄水場計装フロー5	NONE	KK-6	菊川浄水場計装フロー5	FREE
0I-7	一の井手浄水場計装フロー	NONE	KK-7	楠本浄水場計装フロー1	FREE
			KK-8	楠本浄水場計装フロー2	FREE
			KK-9	楠本浄水場計装フロー3	FREE

S=Free




(大迫田)
 粕島受水槽 (管末水質計器)

件名	菊川浄水場外関係施設 計装機器点検業務委託			
図面名	位置図			
縮尺	図示	番号	01 - 1	
設計	令和 8 年 6 月 18 日			
変 更 竣	令和 年 月 日			
審 査		場 長	場 次 長	設 計
	課 長	課長補佐	担当係長	
周 南 市 上 下 水 道 局				

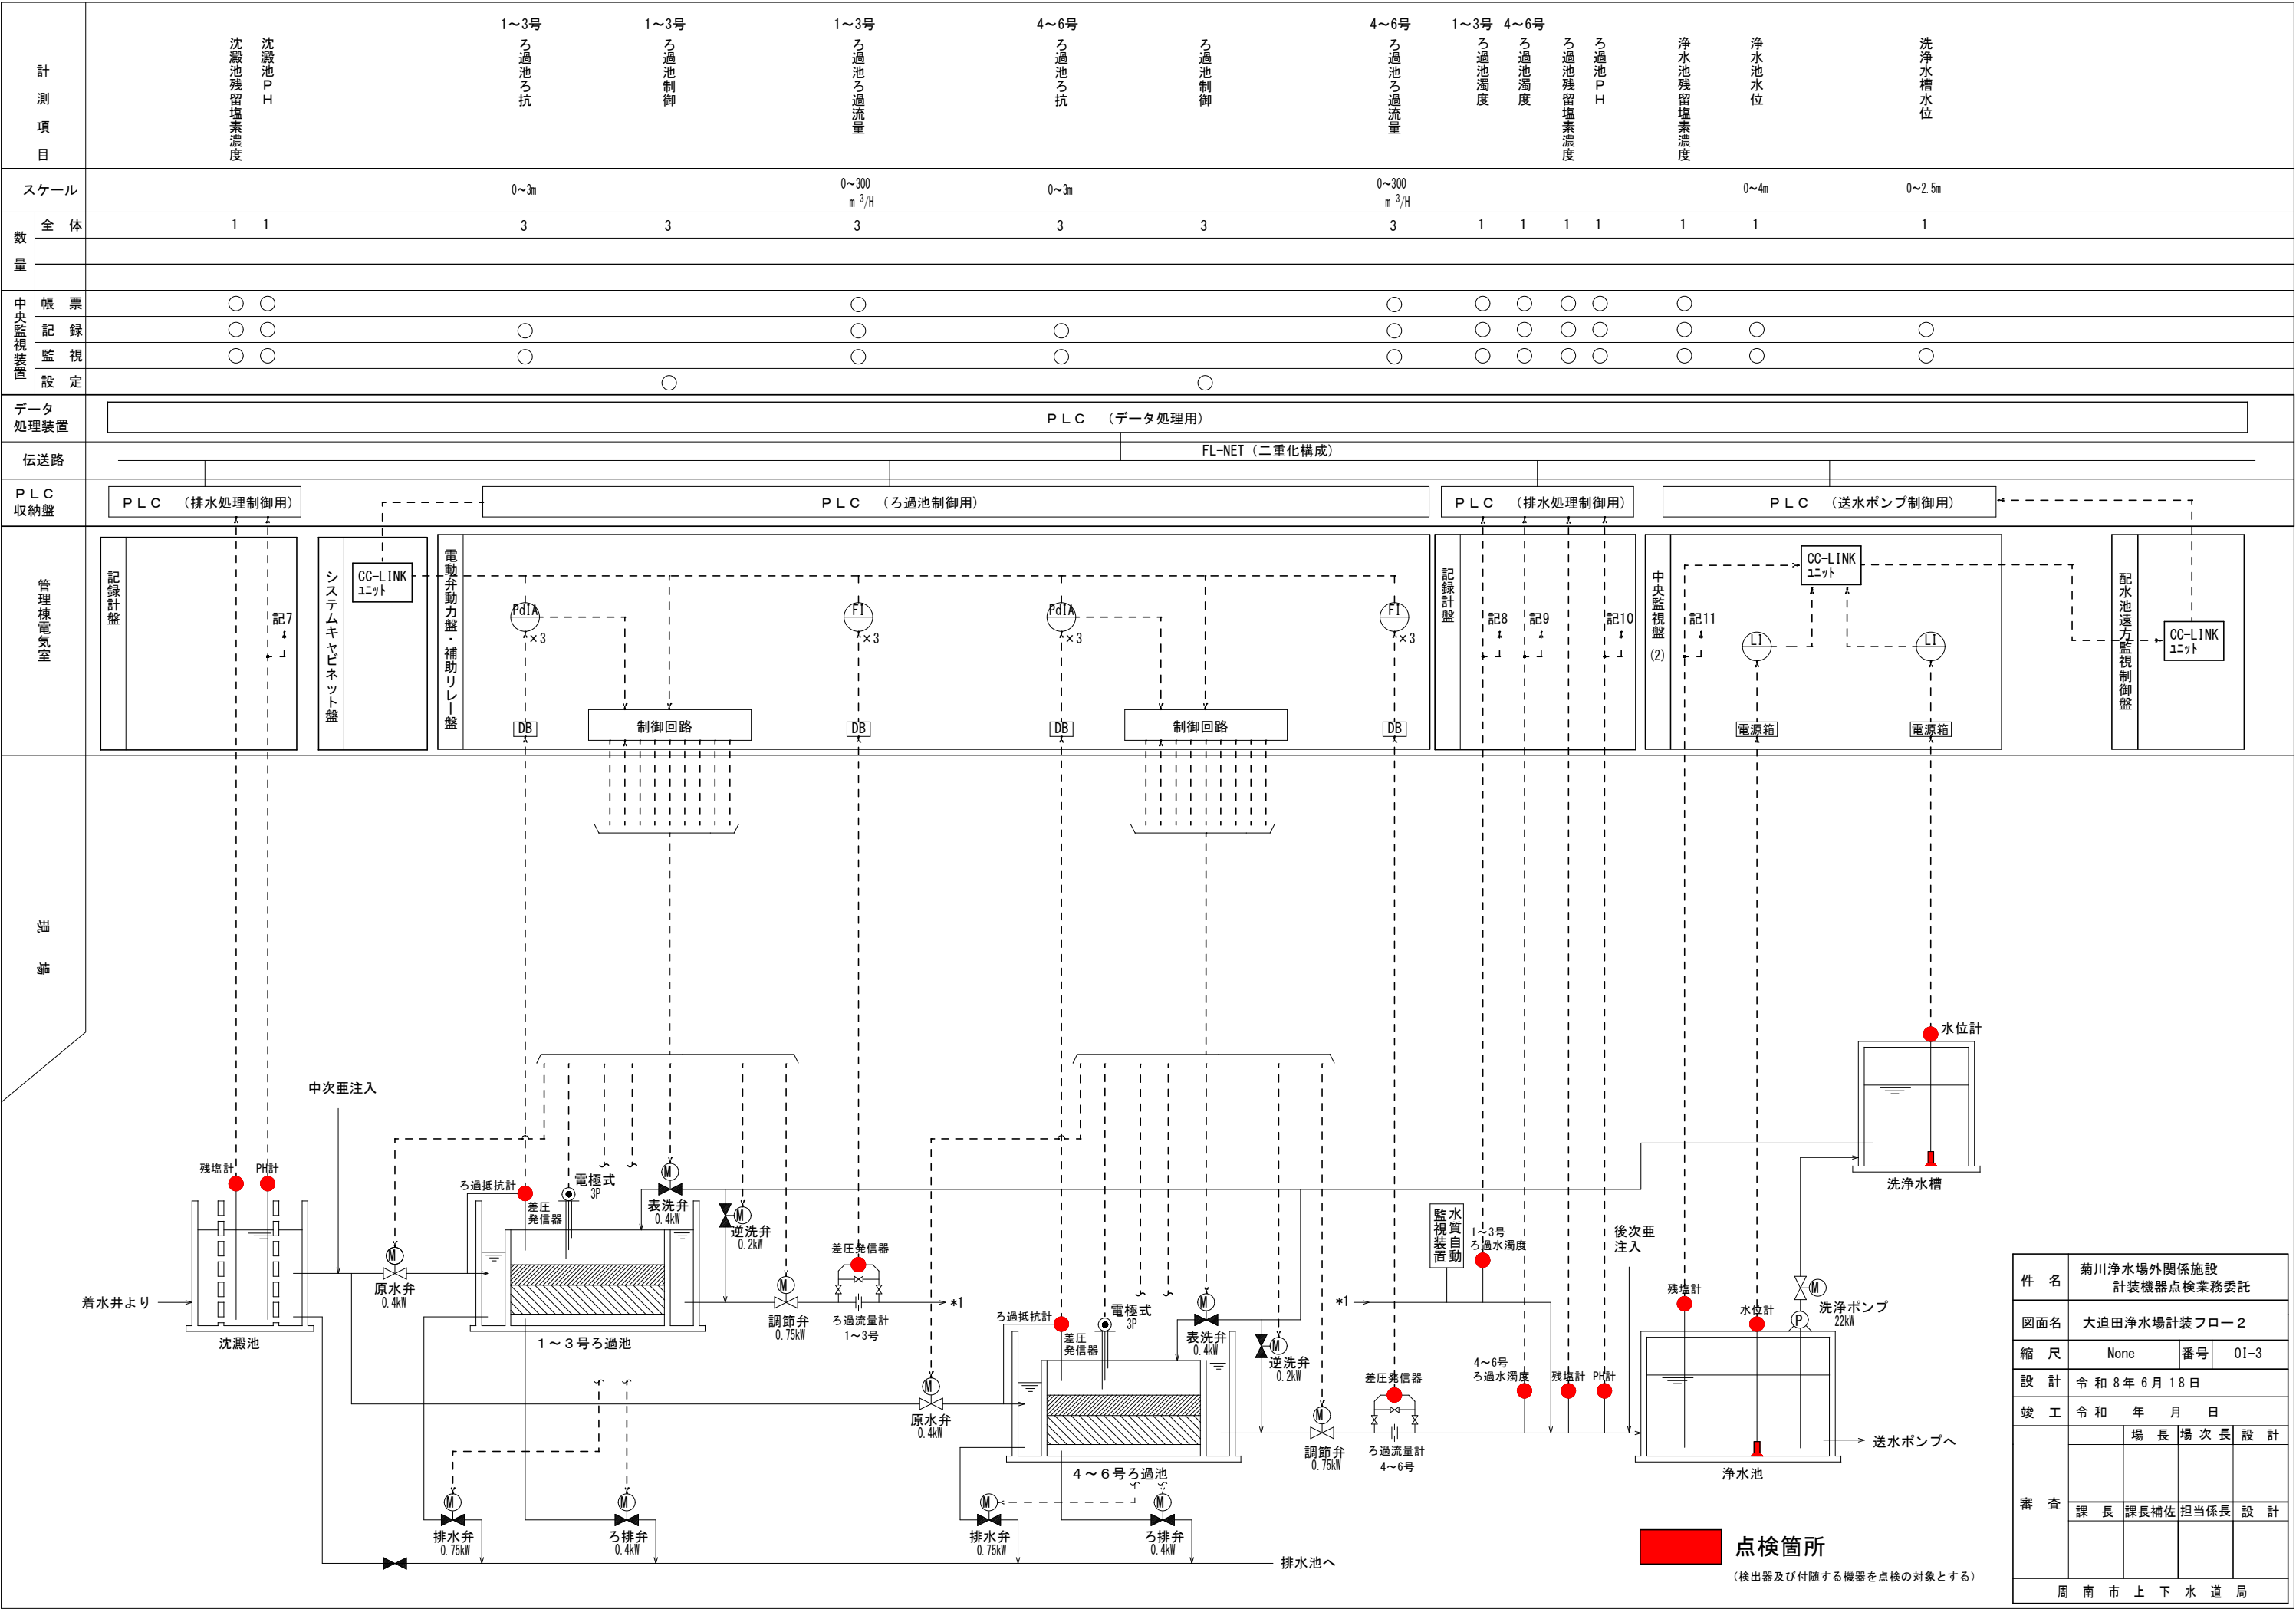


件 名	菊川浄水場外関係施設 計装機器点検業務委託			
図面名	大迫田浄水場計装フロー 2			
縮 尺	None		番号	01-3
設 計	令和 8 年 6 月 18 日			
竣 工	令和 年 月 日			
審 査		場 長	場 次 長	設 計
	課 長	課長補佐	担当係長	設 計
周 南 市 上 下 水 道 局				

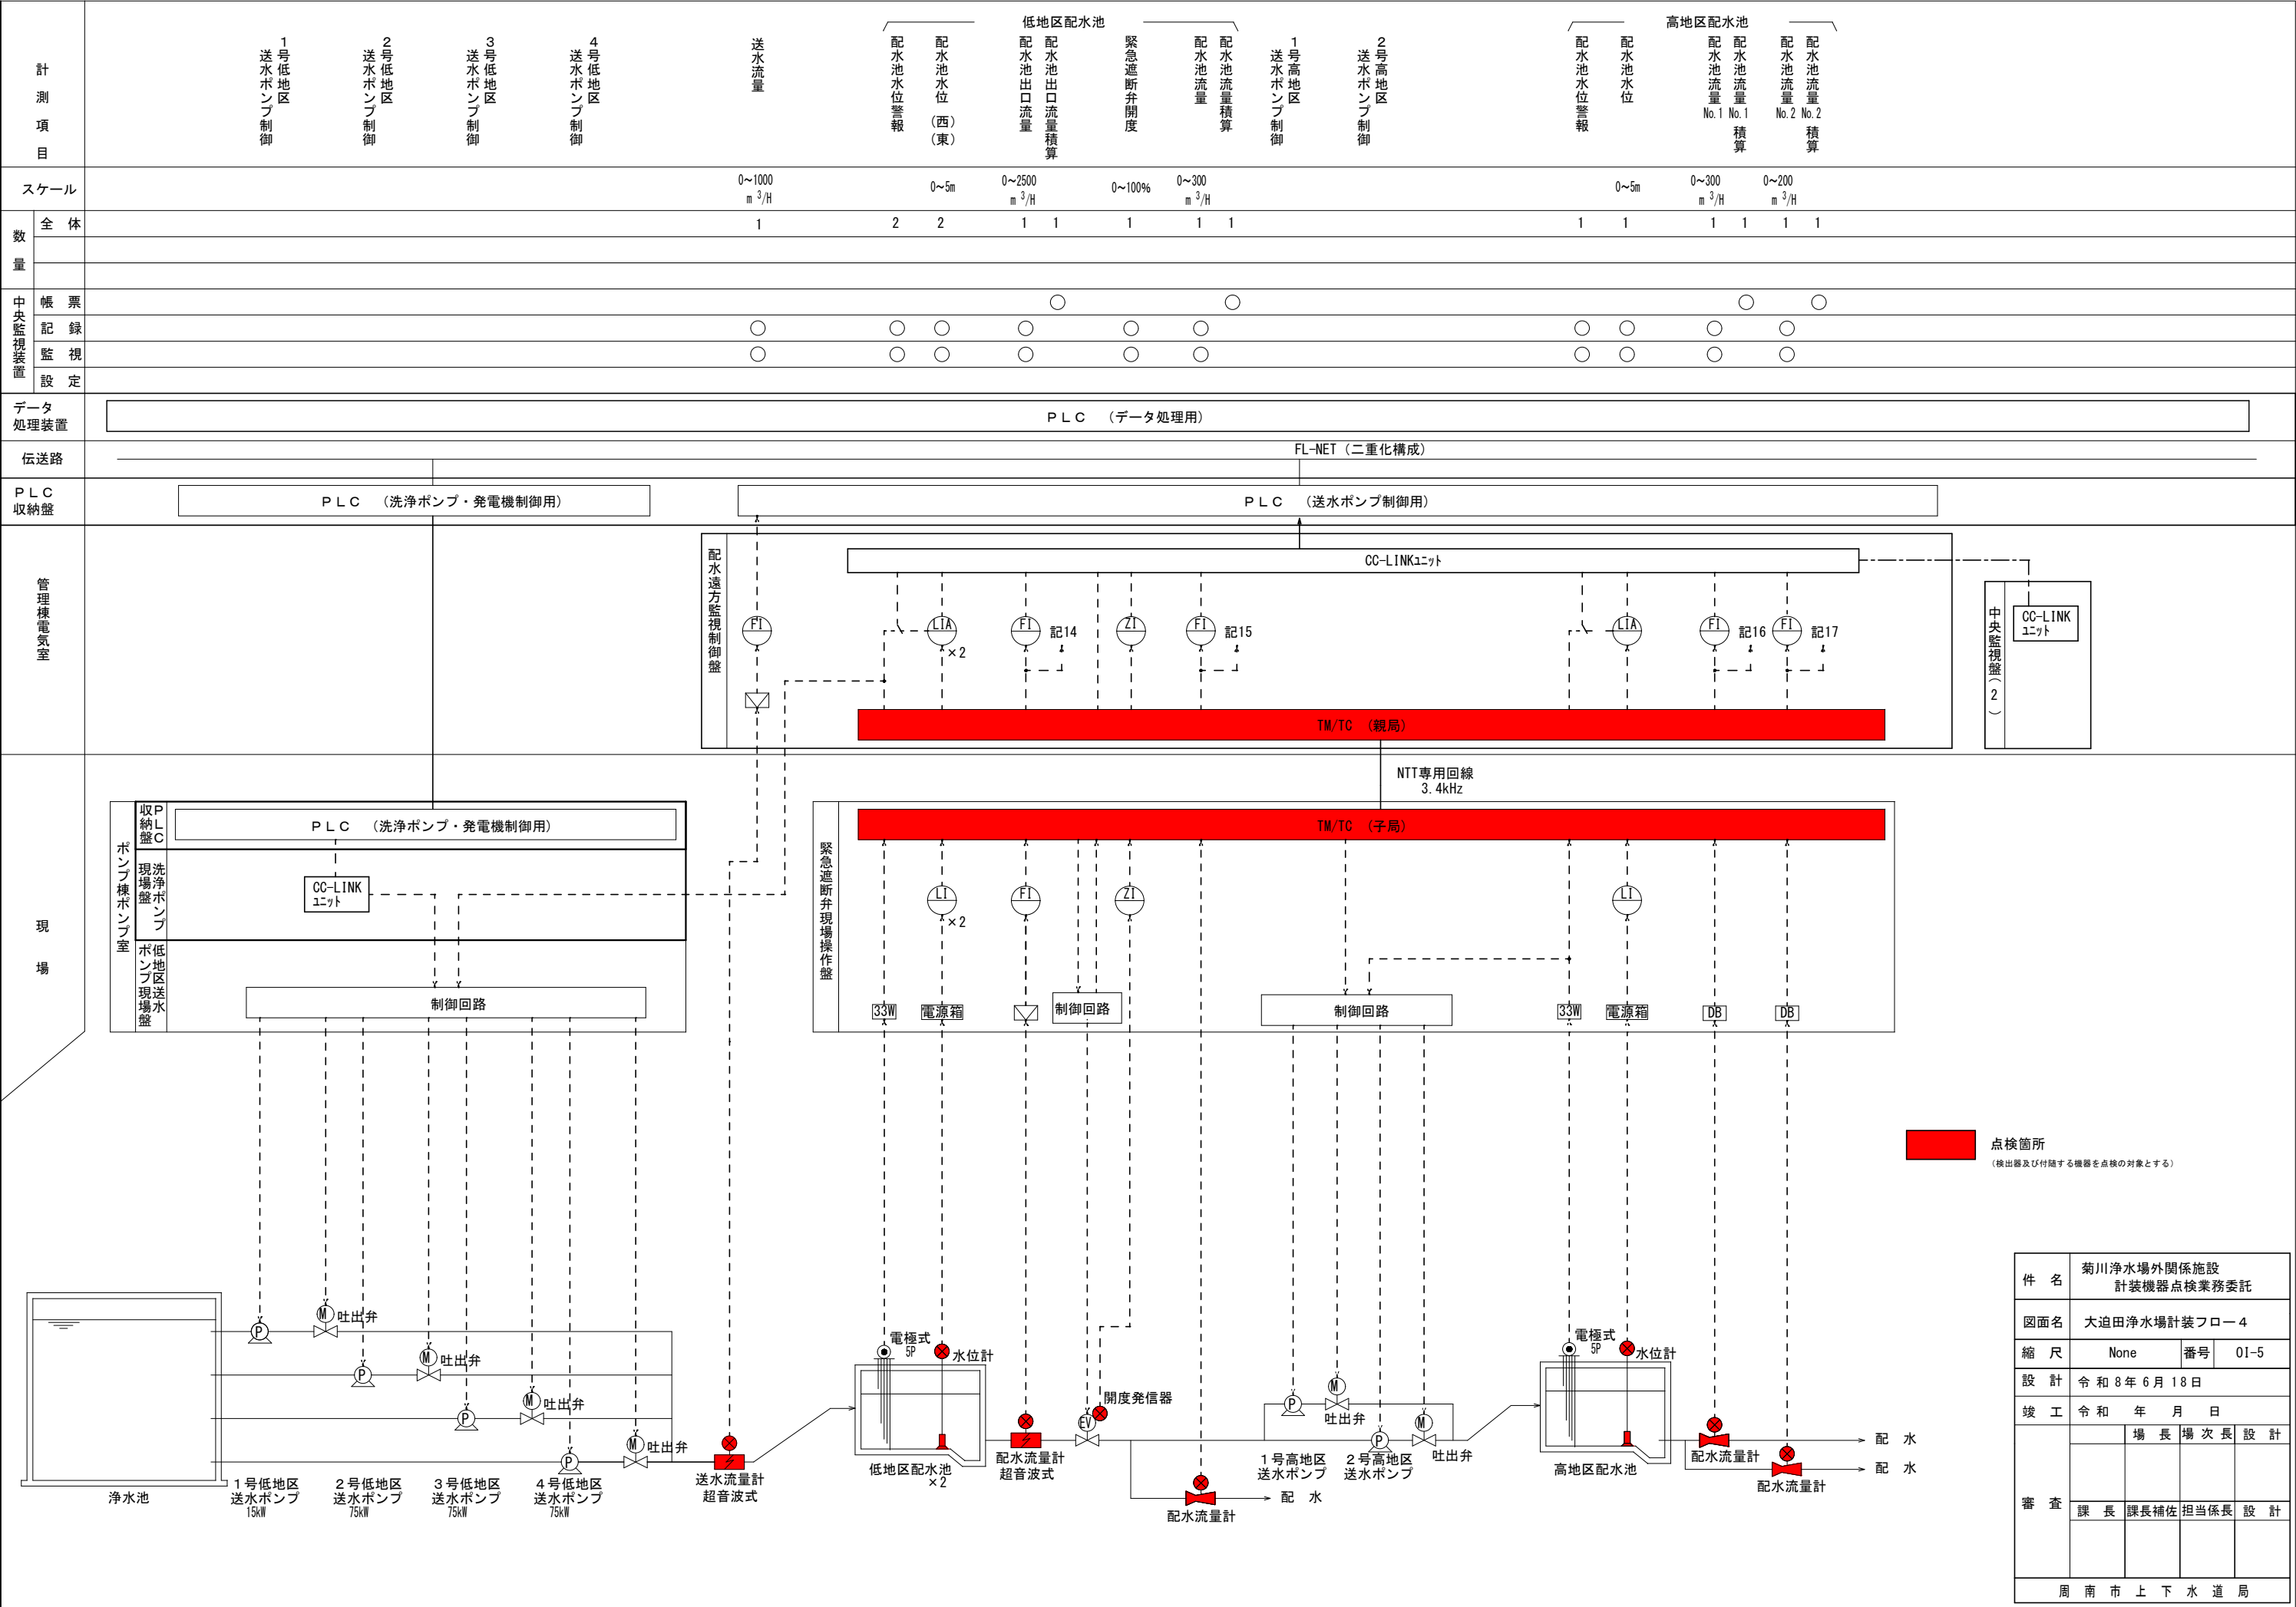

件 名	菊川浄水場外関係施設 計装機器点検業務委託			
図面名	大迫田浄水場計装フロー４			
縮 尺	None		番号	01-5
設 計	令和 8 年 6 月 18 日			
竣 工	令和 年 月 日			
審 査		場 長	場 次 長	設 計
	課 長	課長補佐	担当係長	設 計
周 南 市 上 下 水 道 局				

[illegible]

位置図 S=FREE

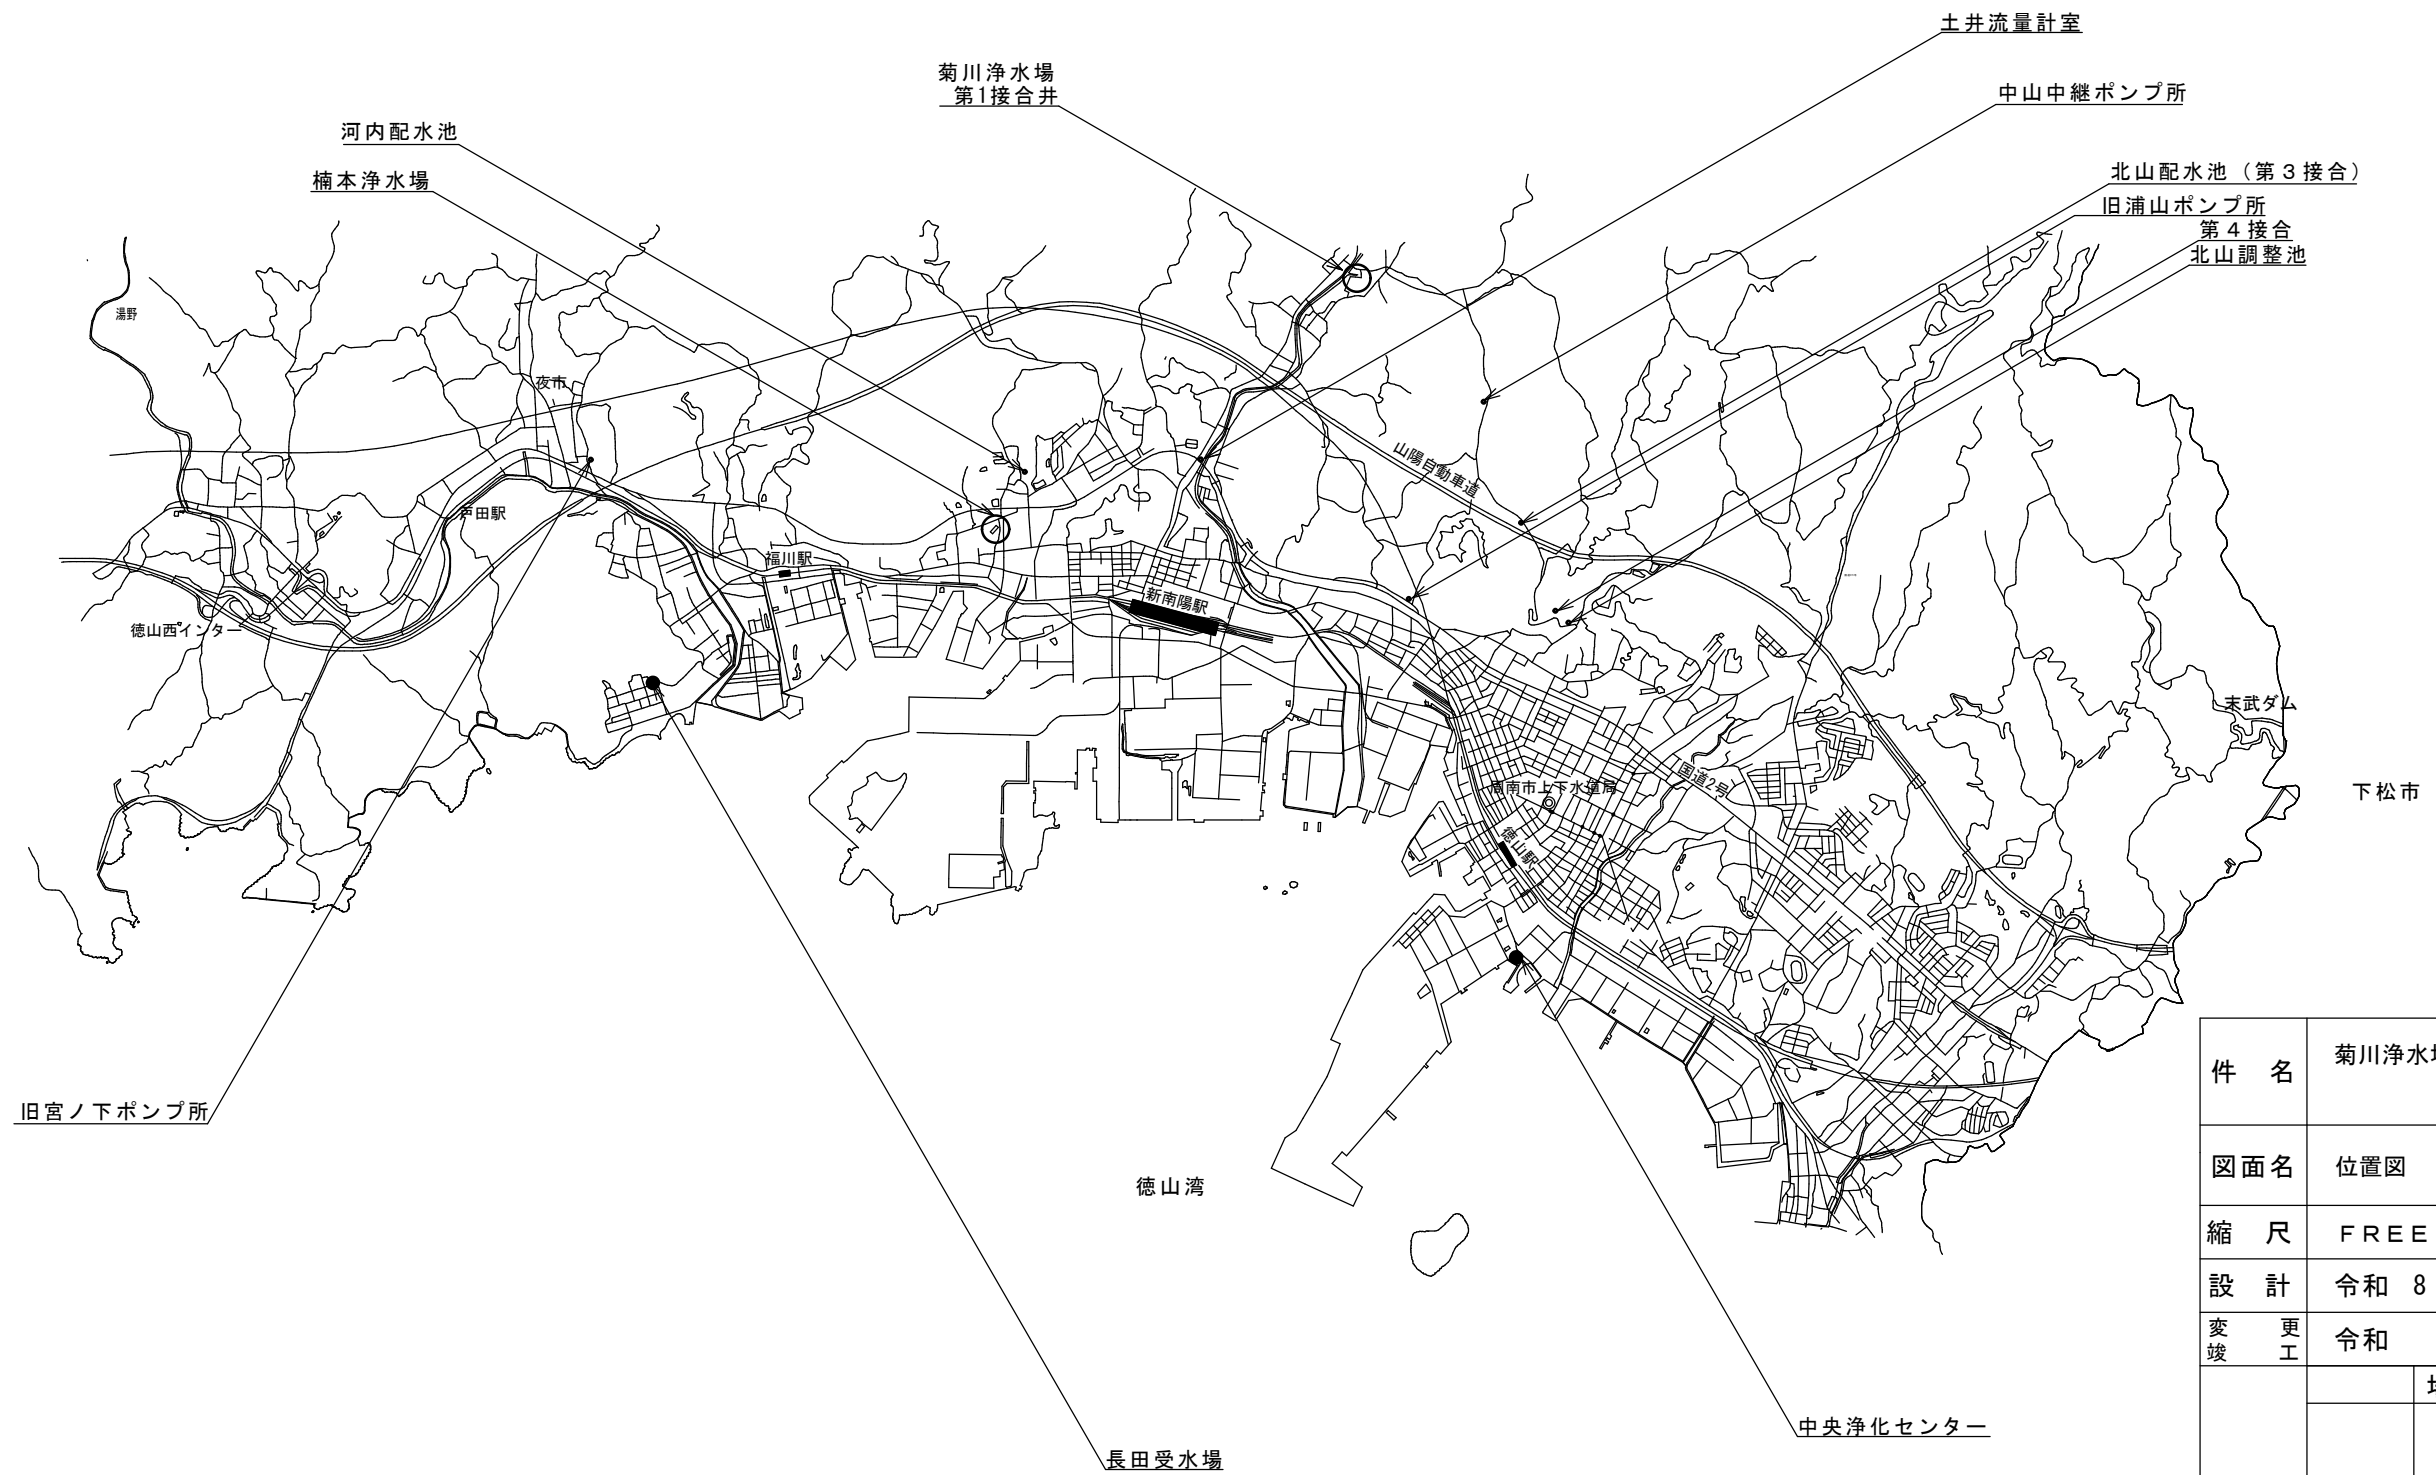


件 名	菊川浄水場外関係施設 計装機器点検業務委託			
図面名	位置図			
縮 尺	F R E E	番号	KK - 1	
設 計	令和 8 年 6 月 18 日			
変 更 竣 工	令和 年 月 日			
審 査		場 長	場次長	設 計
	課 長	課長補佐	担当係長	
周 南 市 上 下 水 道 局				

菊川浄水場計装フロー1

点検箇所

(検出器及び付随する機器を点検対象とする)

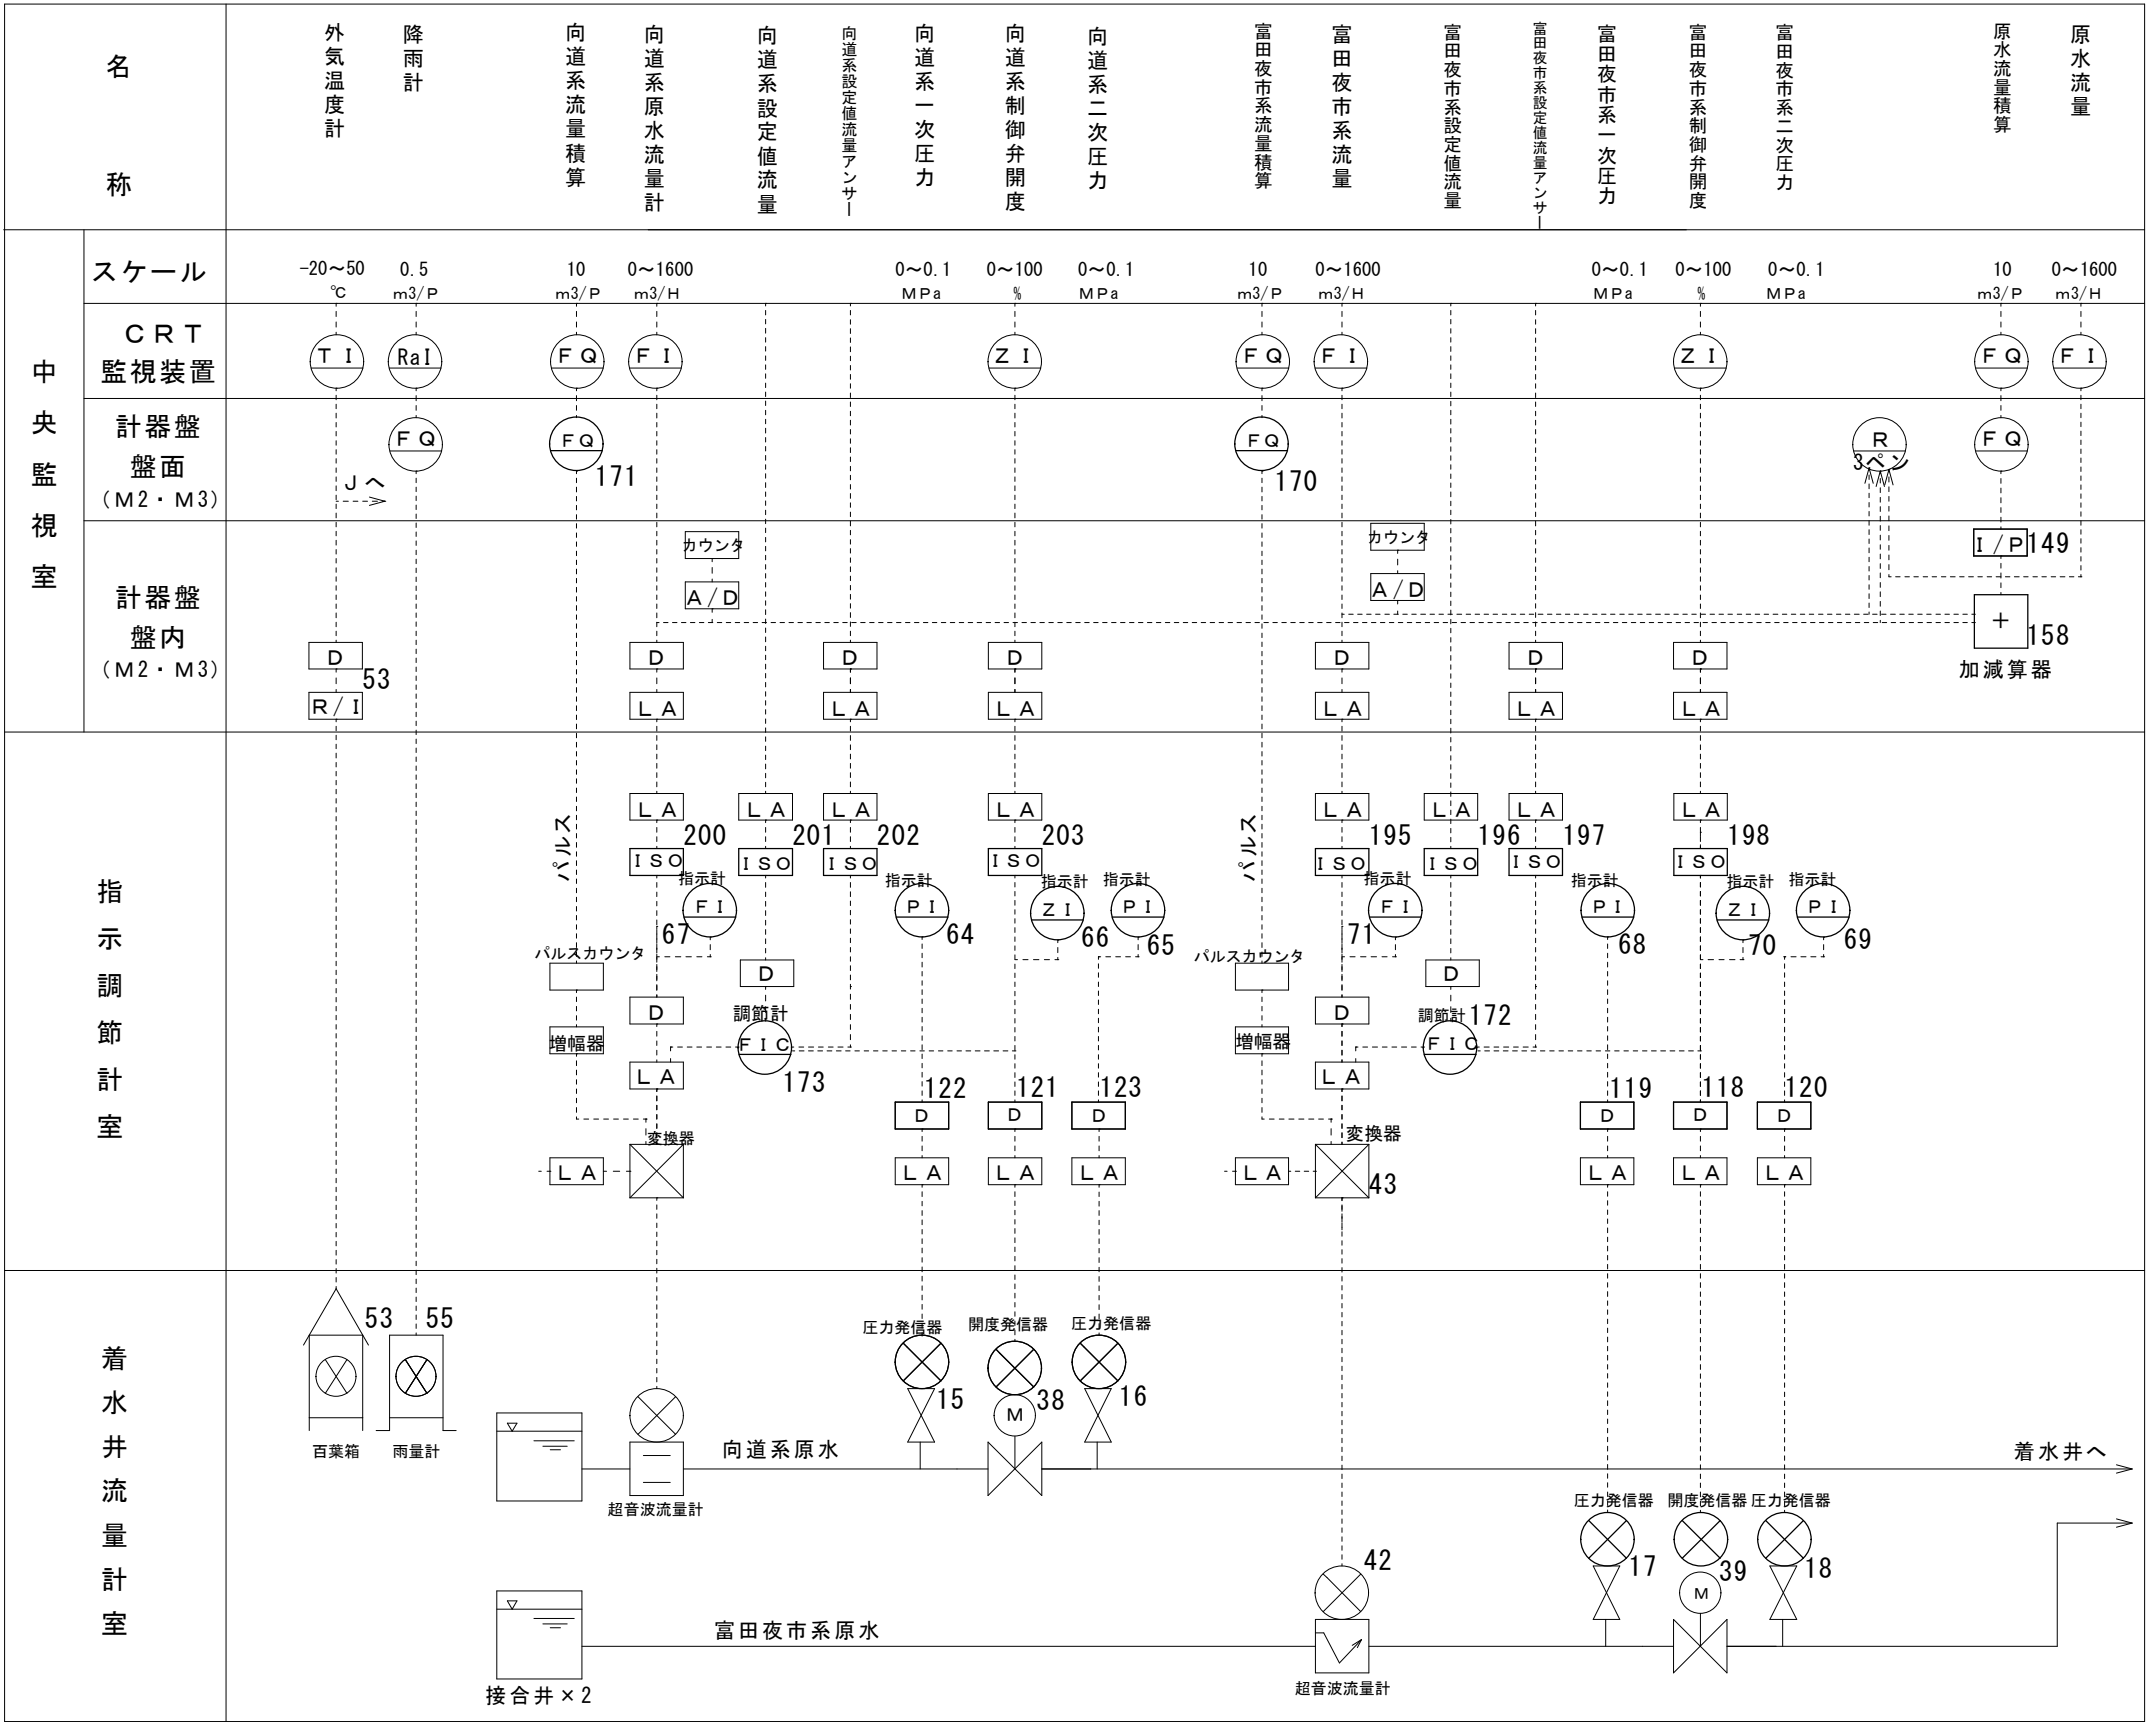


記 号 名 称

	検出器類		流量指示計		開度指示計		抵抗・電流変換器
	変換器類		水位指示計		流量積算		ディストリビュータ
	アレスタ		圧力指示計		アイソレータ		アナログ・変換器

件 名	菊川浄水場外関係施設 計装機器点検業務委託			
図面名	菊川浄水場計装フロー1			
縮 尺	F R E E		番号	KK - 2
設 計	令和 8 年 6 月 18 日			
変 更 竣 工	令和 年 月 日			
審 査		場 長	場次長	設 計
	課 長	課長補佐	担当係長	
周 南 市 上 下 水 道 局				

菊川浄水場計装フロー2

点検箇所
(検出器及び付随する機器を点検対象とする)

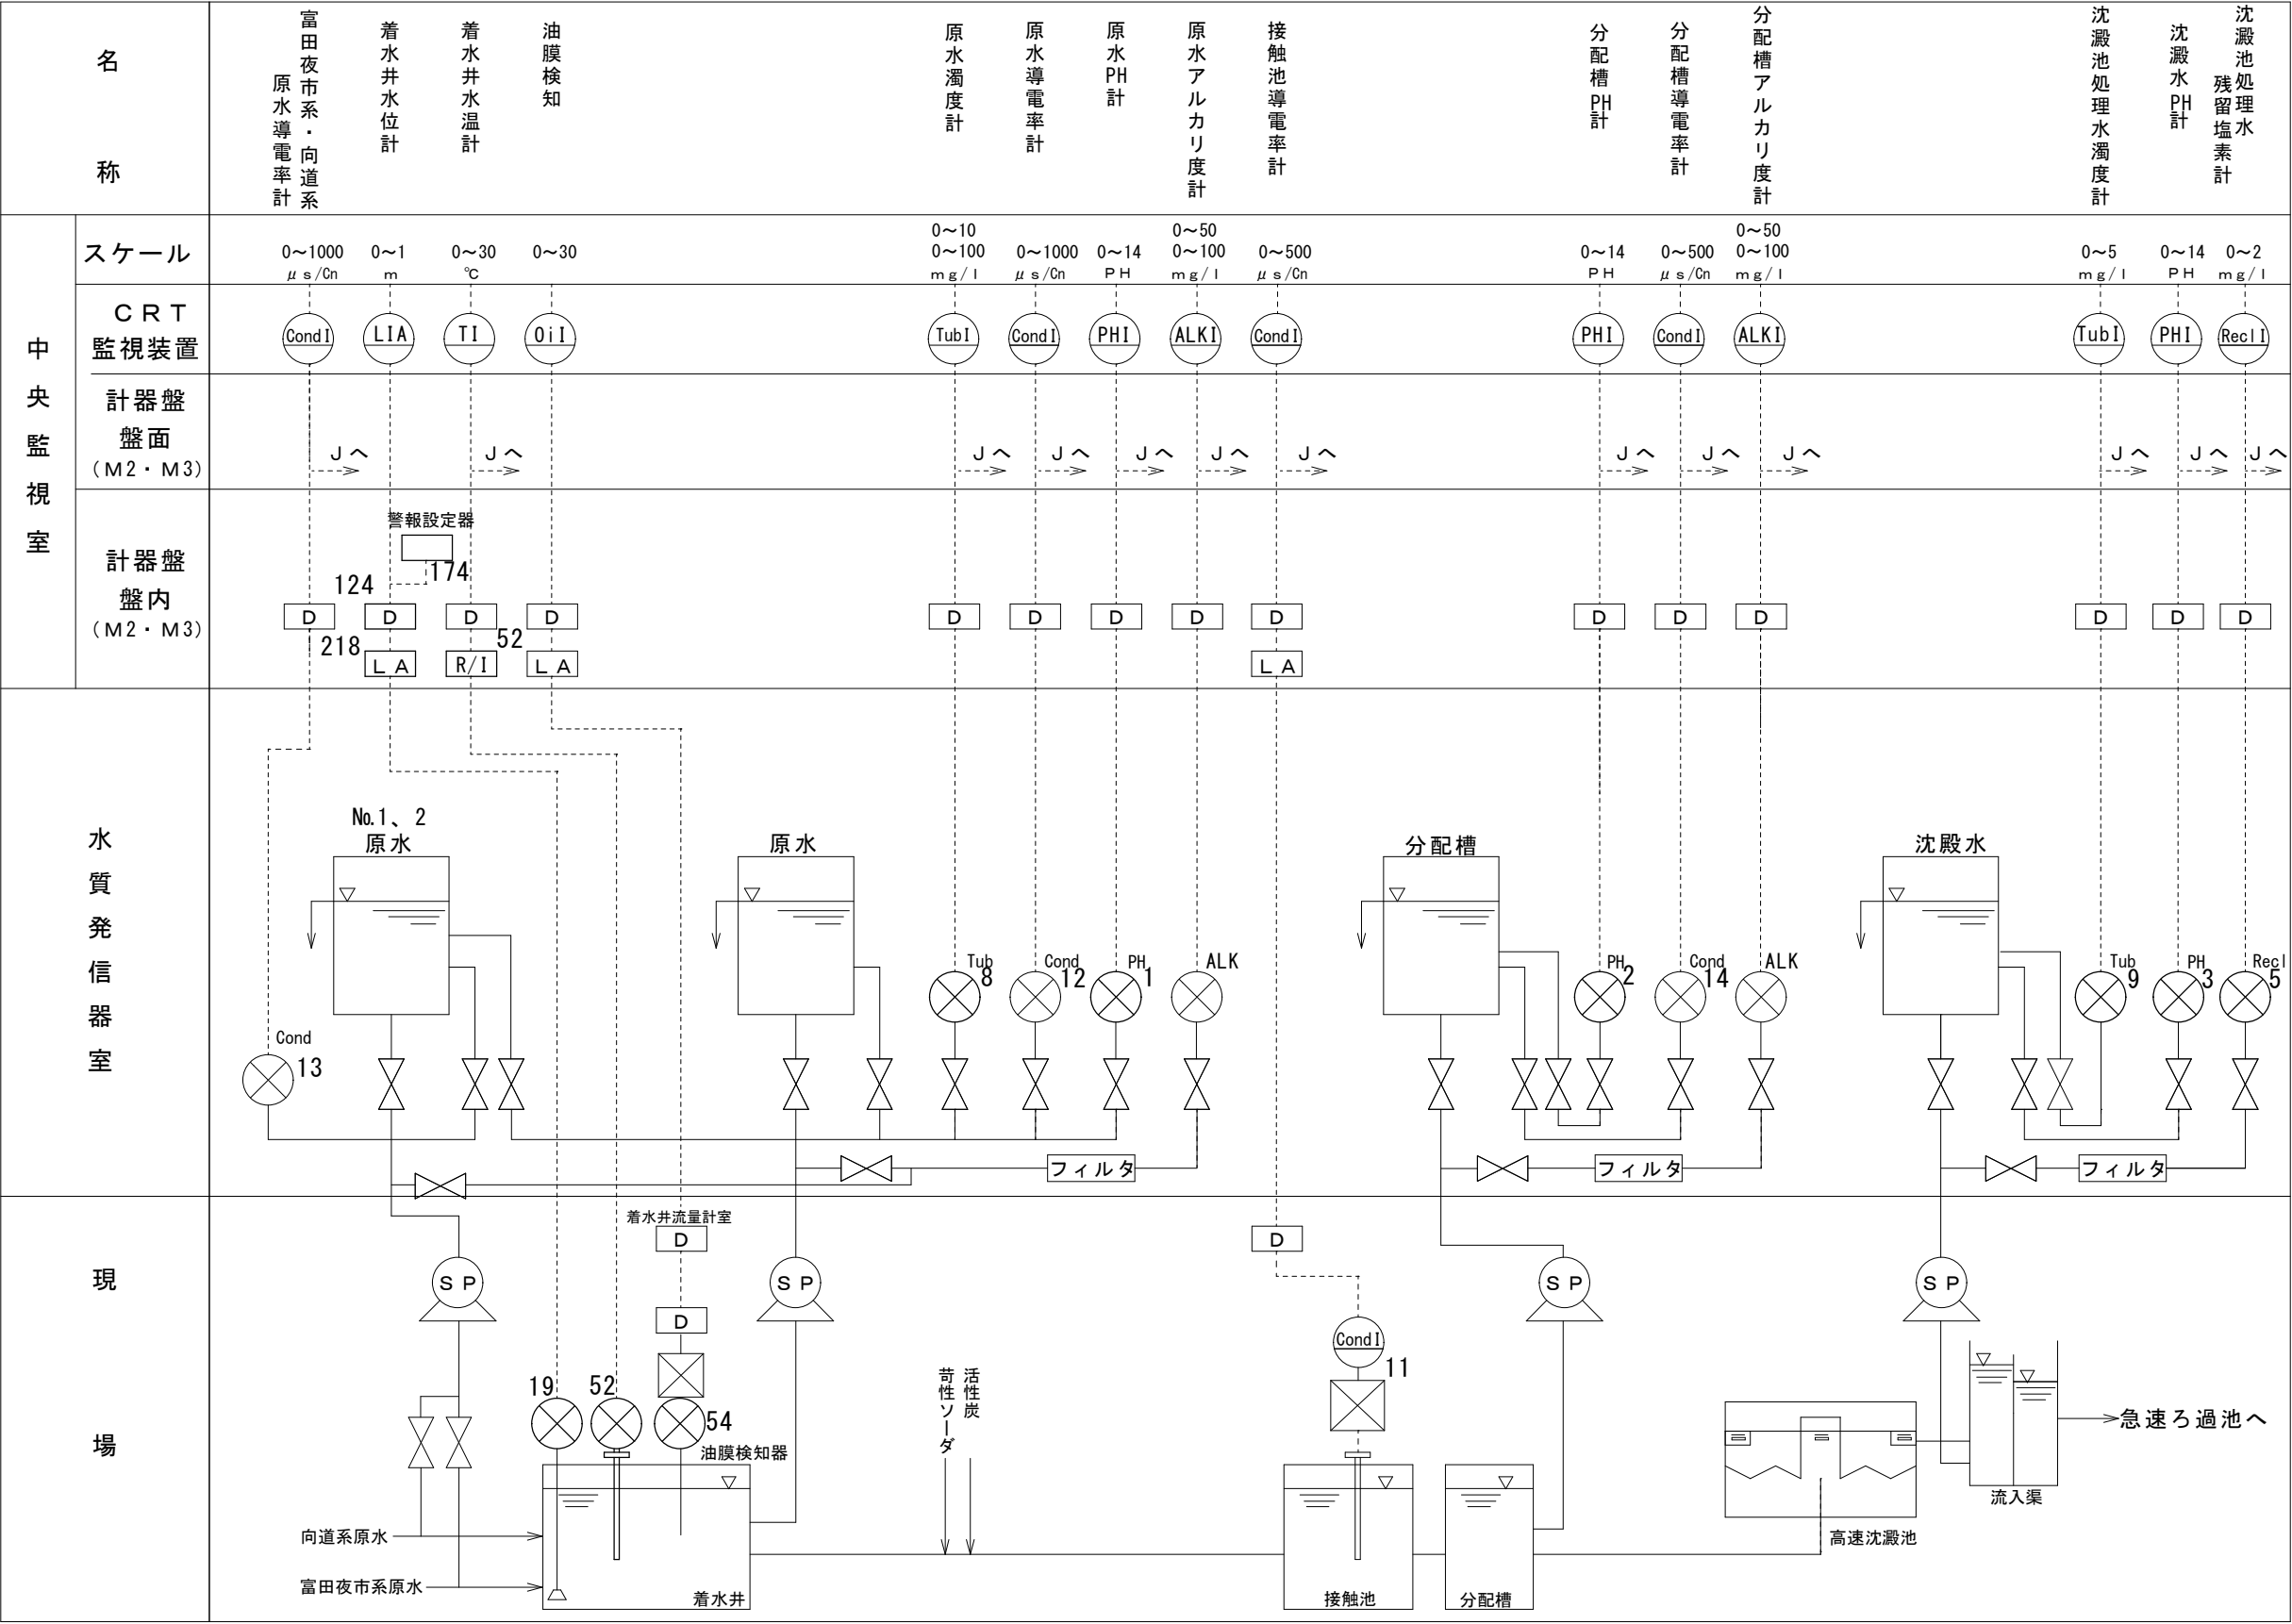

記 号 名 称


	検出器類		流量指示計		開度指示計		濁度計		導電率
	変換器類		水位指示計		ディストリビュータ		残留塩素		アルカリ度
	アレスタ		圧力指示計		アイソレータ		ペーハー		抵抗・電流変換器

件 名	菊川浄水場外関係施設 計装機器点検業務委託			
図面名	菊川浄水場計装フロー2			
縮 尺	F R E E		番号	KK - 3
設 計	令和 8 年 6 月 18 日			
変 更	令和 年 月 日			
審 査		場 長	場次長	設 計
	課 長	課長補佐	担当係長	
周 南 市 上 下 水 道 局				

菊川浄水場計装フロー3

点検箇所

(検出器及び付随する機器を点検対象とする)

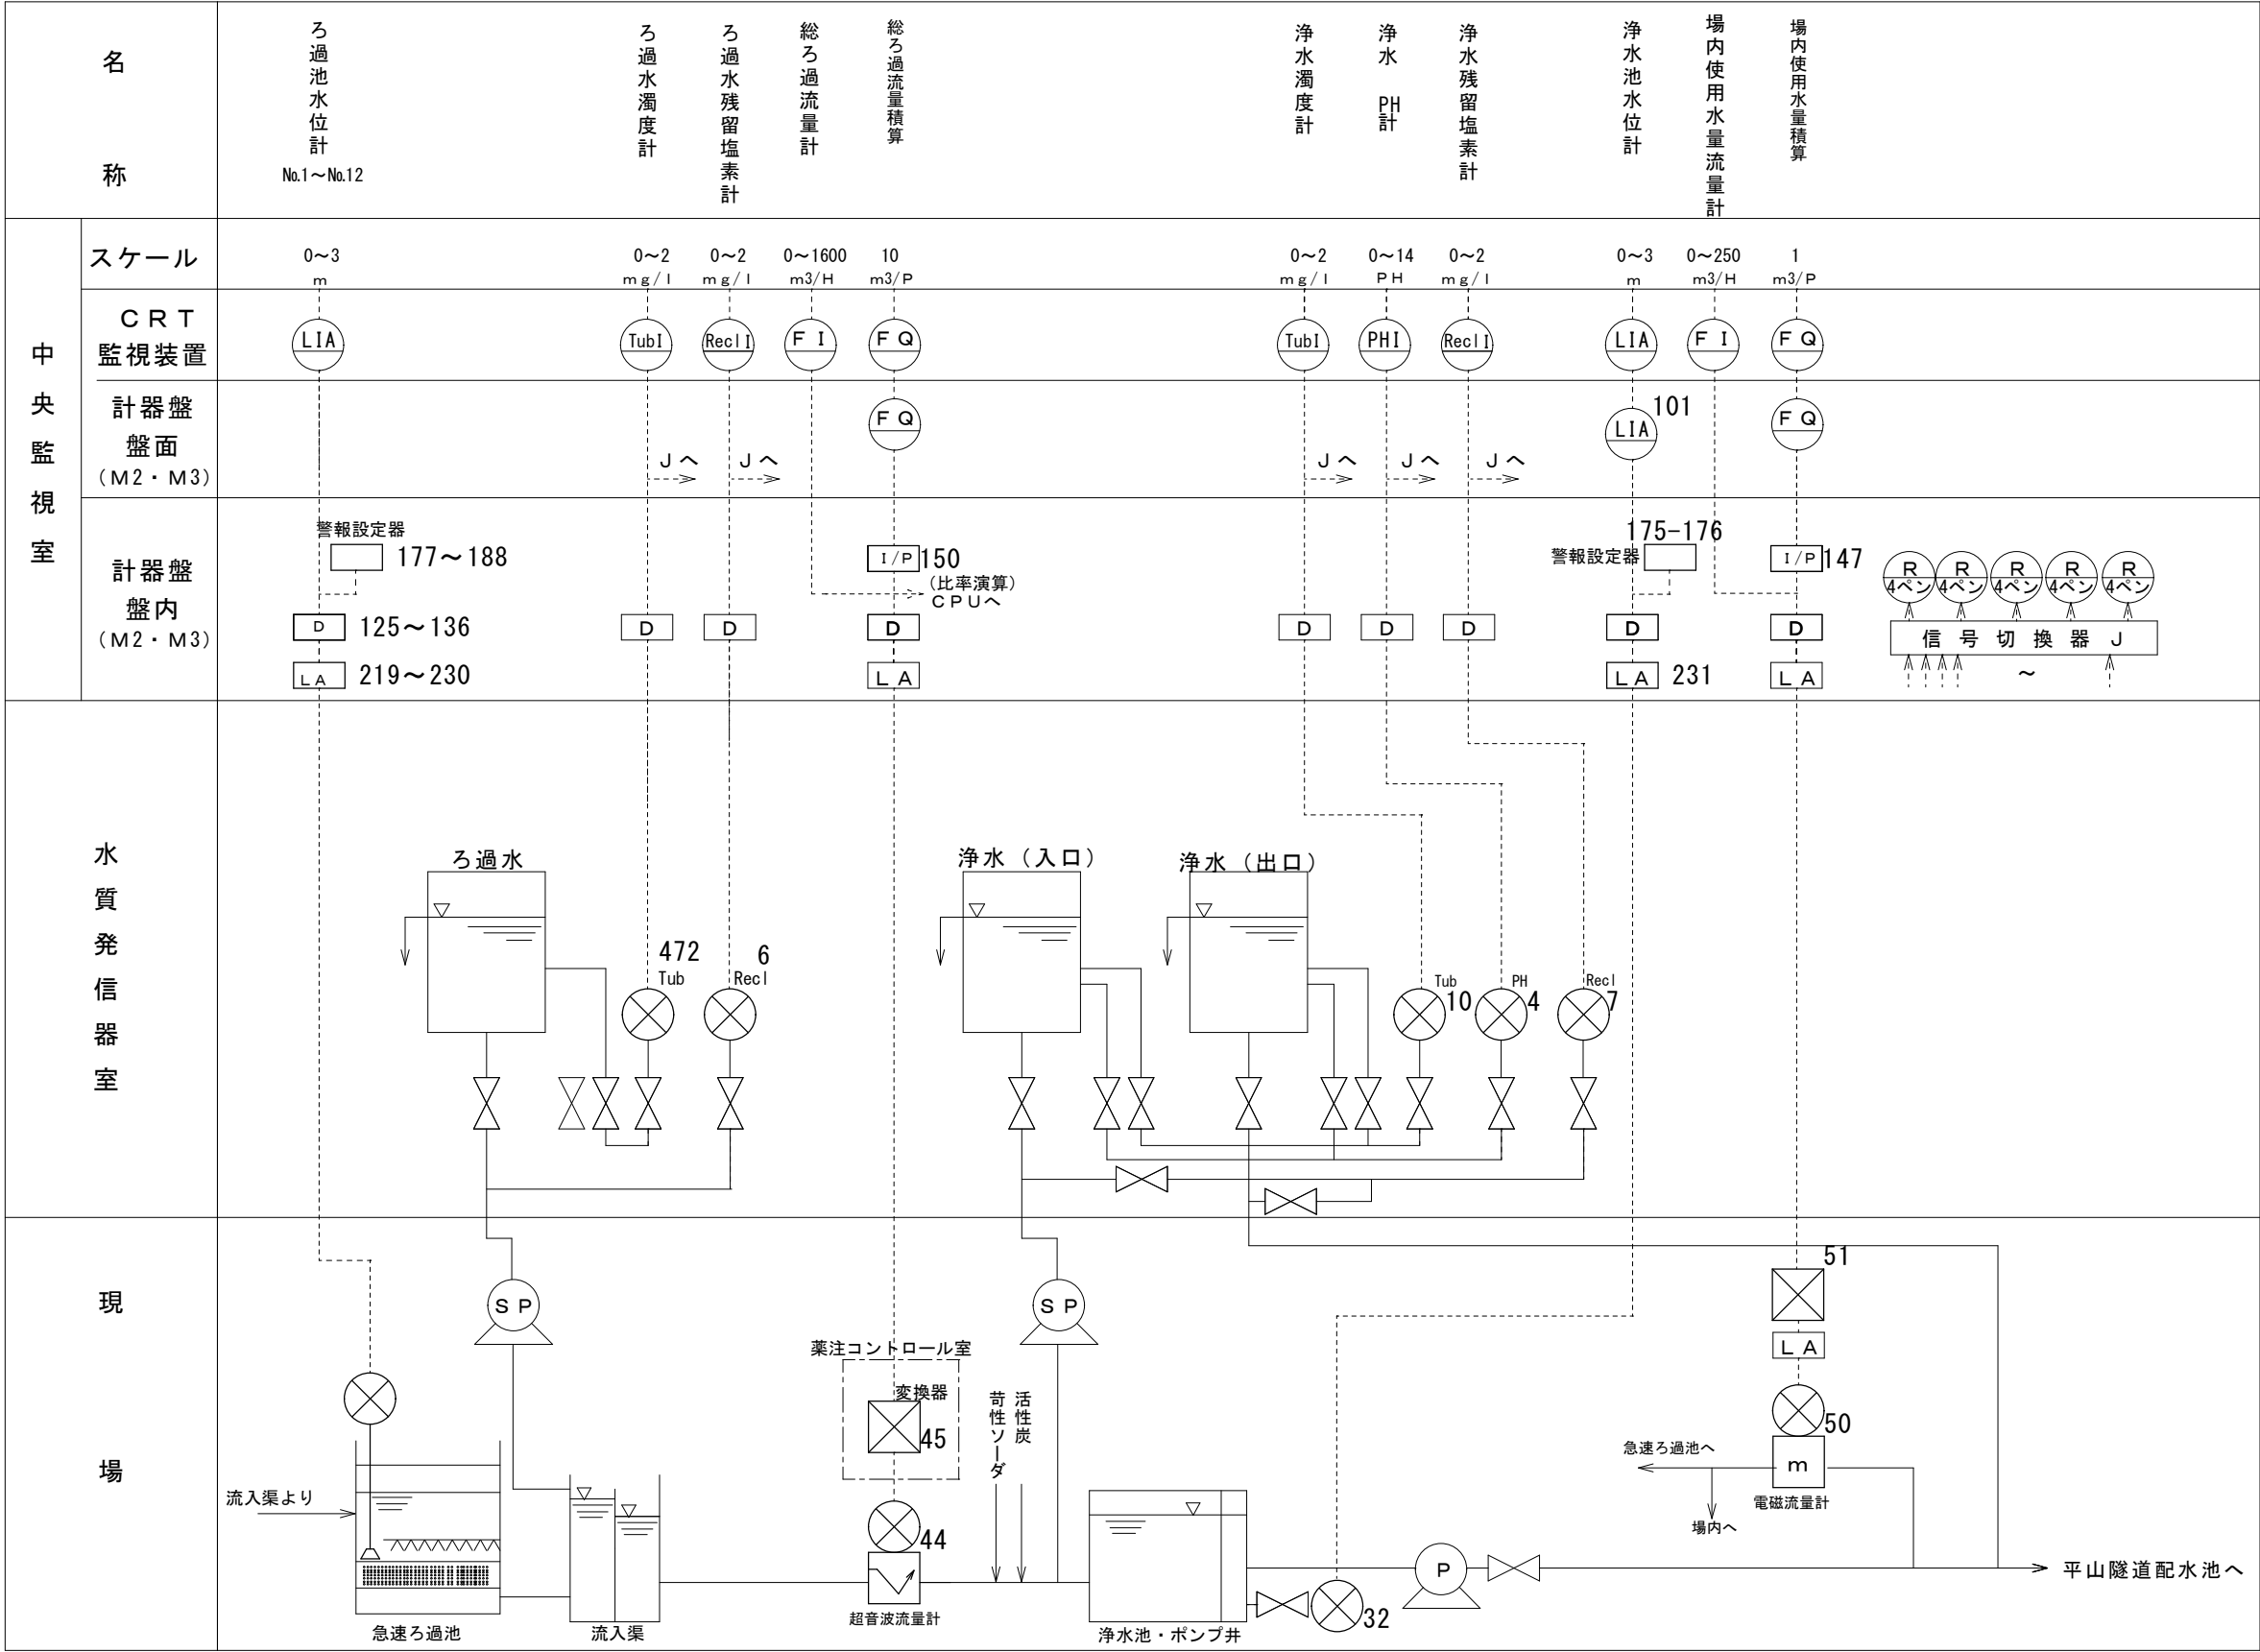


記 号 名 称

	検出器類		流量指示計		開度指示計		濁度計		導電率
	変換器類		水位指示計		ディストリビュータ		残留塩素		アルカリ度
	アレスタ		圧力指示計		アイソレータ		ペーハー		

件 名	菊川浄水場外関係施設 計装機器点検業務委託			
図面名	菊川浄水場計装フロー3			
縮 尺	F R E E		番号	KK - 4
設 計	令和 8 年 6 月 18 日			
変 更	令和 年 月 日			
審 査		場 長	場次長	設 計
	課 長	課長補佐	担当係長	
周 南 市 上 下 水 道 局				

菊川浄水場計装フロー4


点検箇所
(検出器及び付随する機器を点検対象とする)

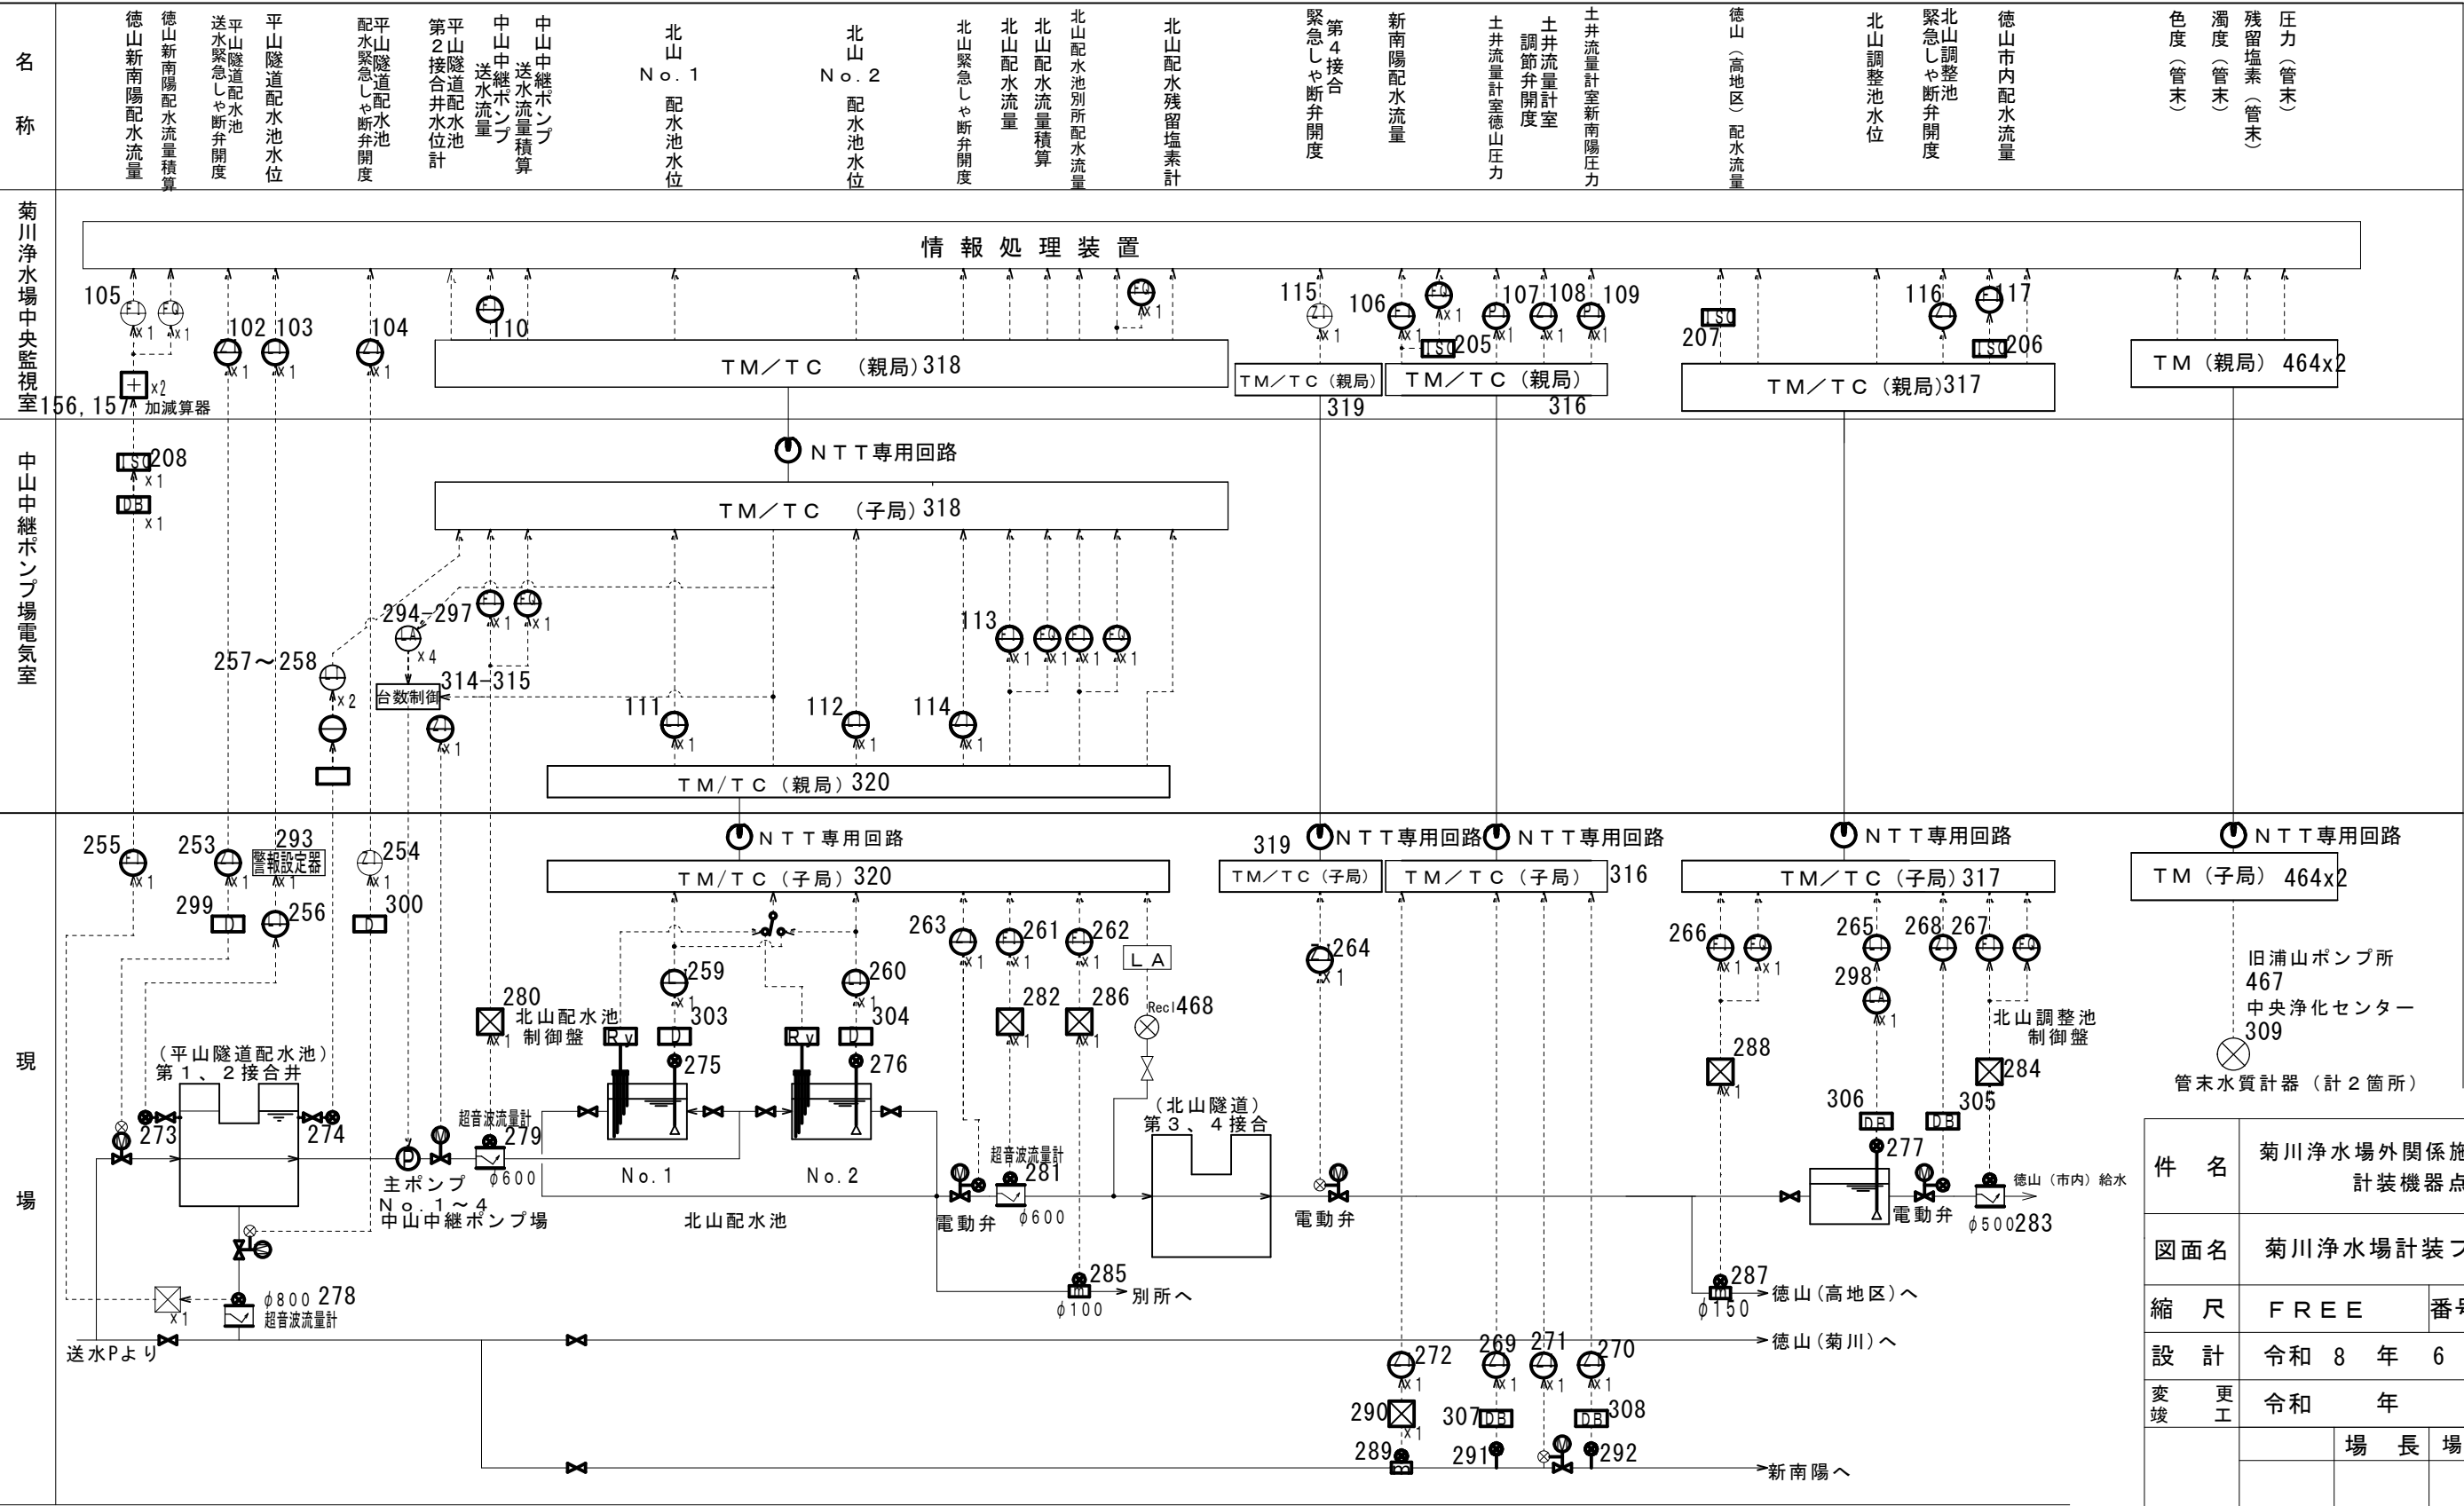

件 名	菊川浄水場外関係施設 計装機器点検業務委託		
図面名	菊川浄水場計装フロー4		
縮 尺	FREE	番号	KK - 5
設 計	令和 8 年 6 月 18 日		
変 更	令和 年 月 日		
審 査	場 長	場次長	設 計
	課 長	課長補佐	担当係長
周 南 市 上 下 水 道 局			

菊川浄水場計装フロー5

点検箇所
(検出器及び付随する機器を点検対象とする)

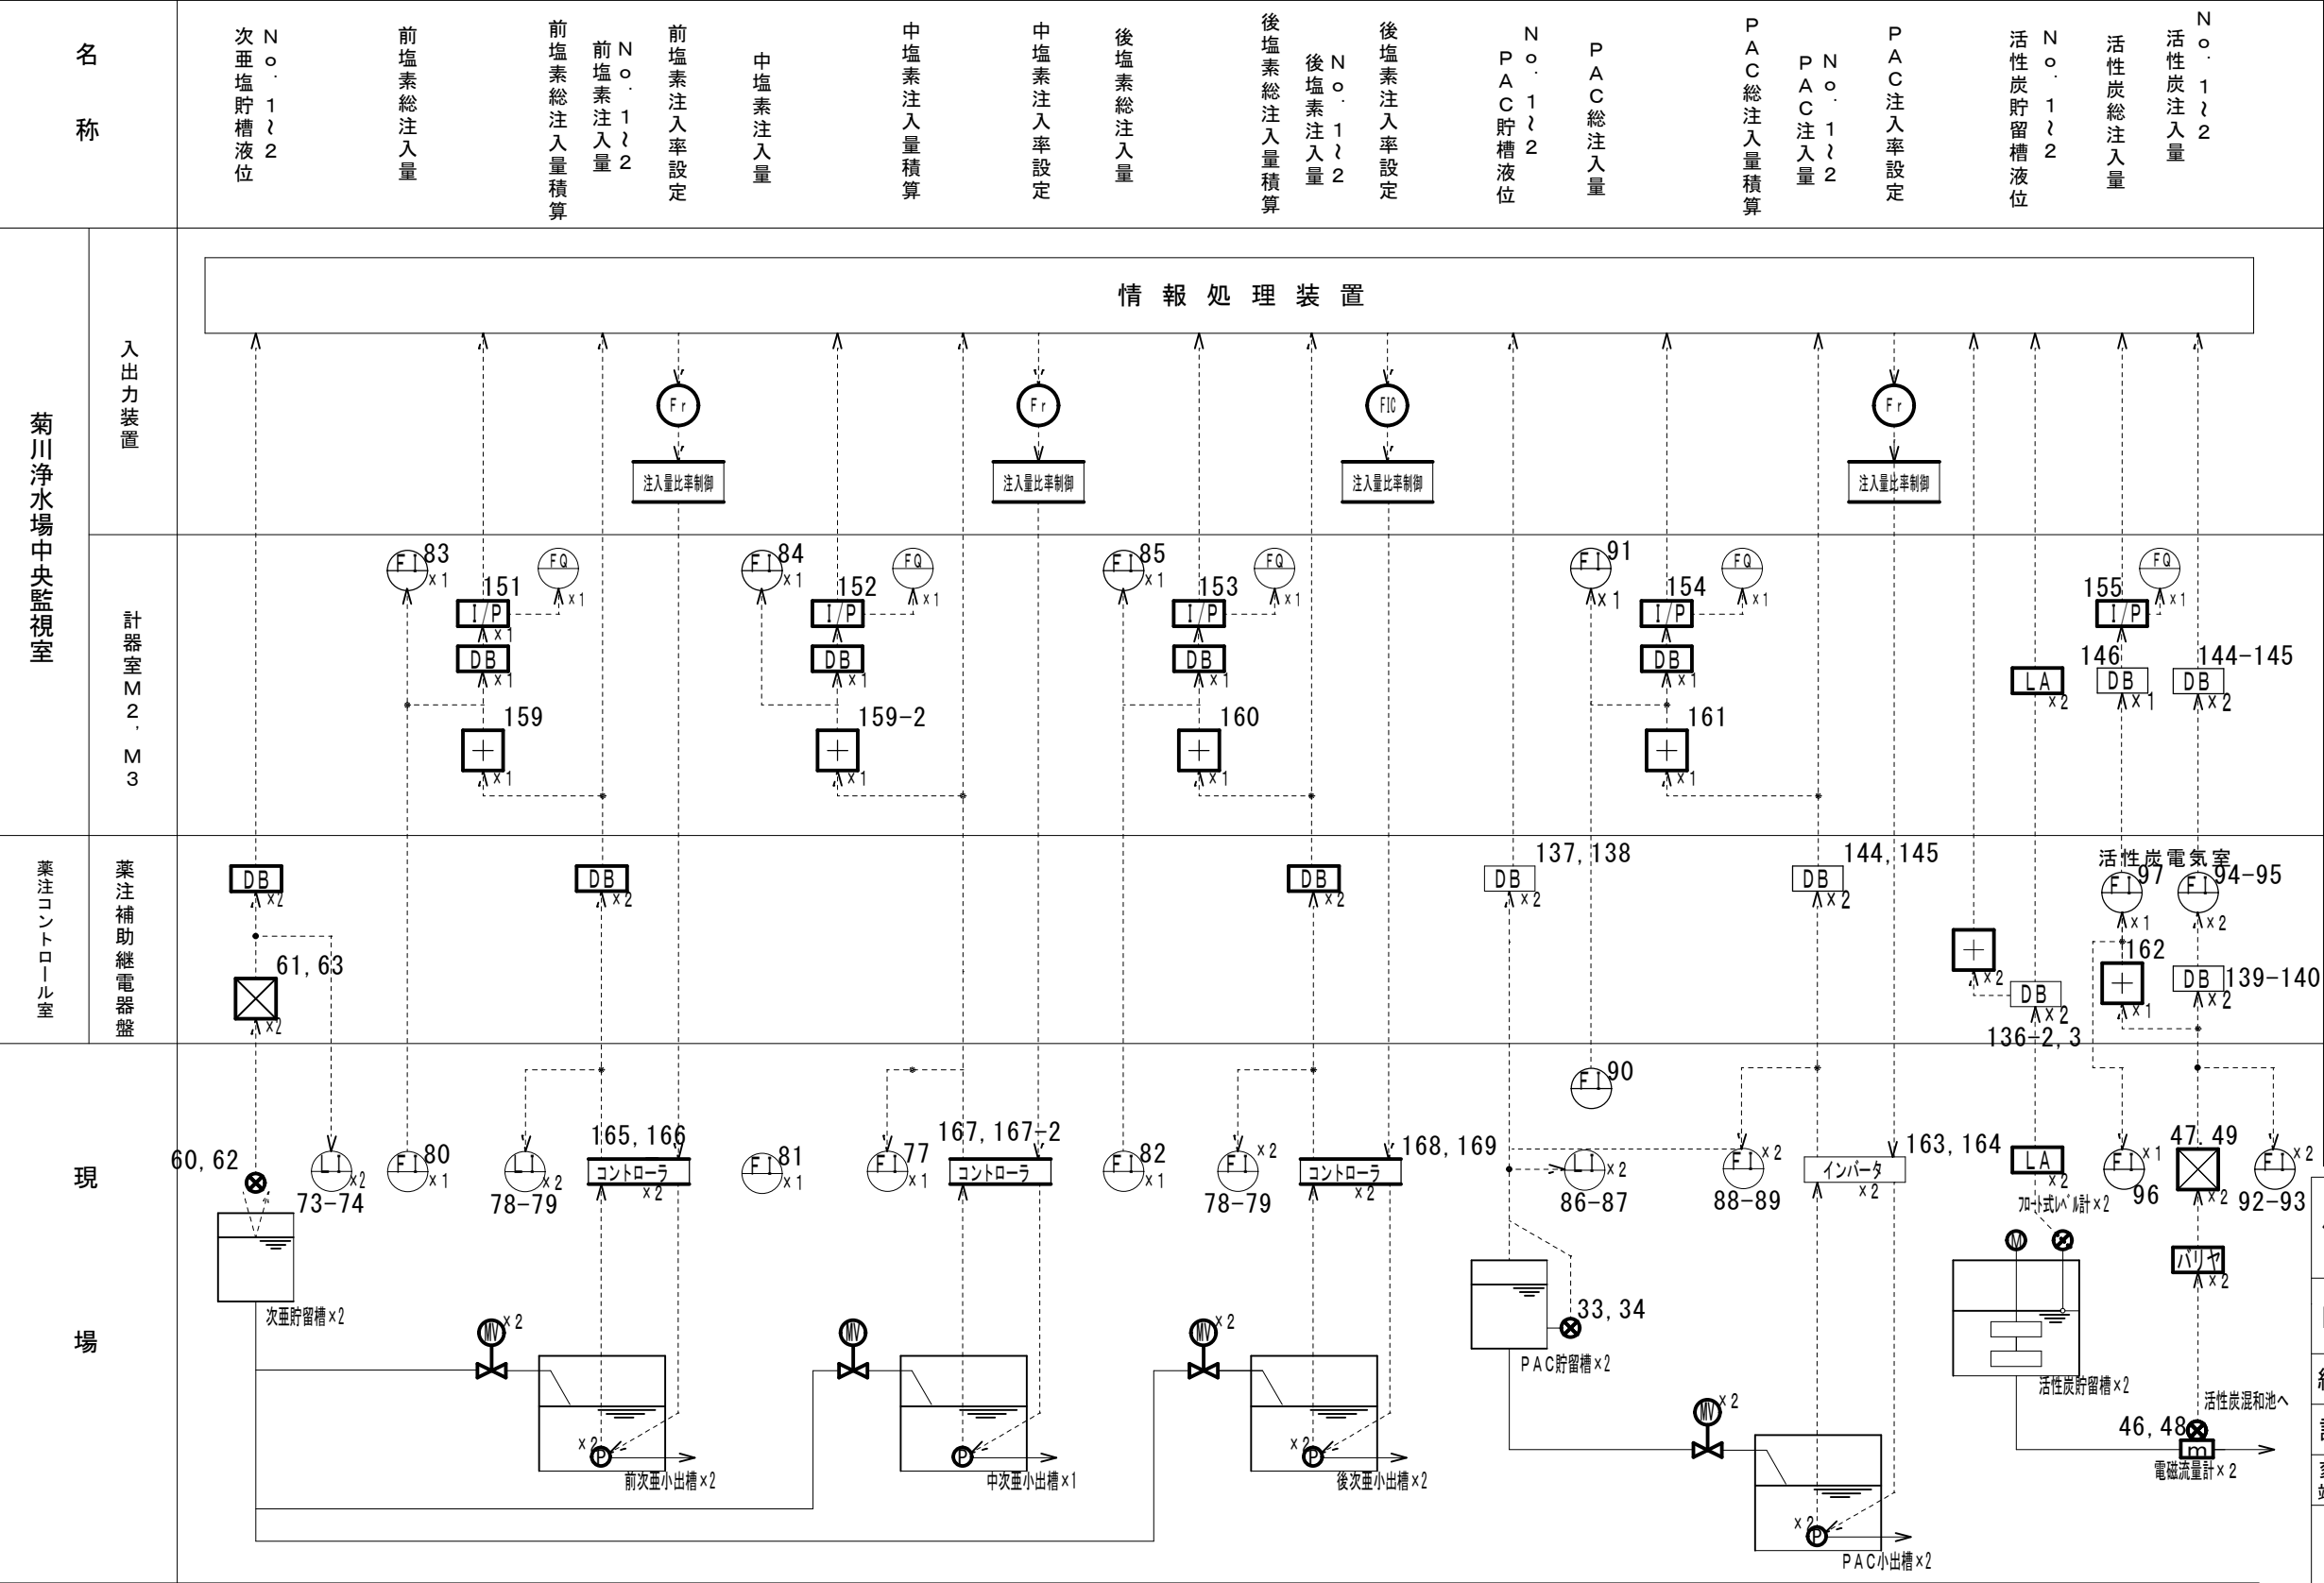

件 名	菊川浄水場外関係施設 計装機器点検業務委託			
図面名	菊川浄水場計装フロ－5			
縮 尺	F R E E		番号	KK - 6
設 計	令和 8 年 6 月 18 日			
竣 工	令和 年 月 日			
審 査		場 長	場次長	設 計
	課 長	課長補佐	担当係長	
周 南 市 上 下 水 道 局				

楠本浄水場計装フロ-1

—— 点検箇所

(検出器及び付随する機器を点検対象とする)

名称	管野系流入弁開度	管野系圧力	管野原水PH	管野原水温度	管野原水濁度	管野原水流入量	向道系流入弁開度	向道原水PH	向道原水温度	向道原水濁度	向道原水流入量	原水流入流量合計	着水井PH	着水井温度	着水井濁度	No.1/2 汚泥ビット水位	返送水ポンプ井水位	沈澱池流出集残留塩素	沈澱池流出集濁度	ろ過池濁度（高感度）	ろ過水集残留塩素	ろ過水集濁度	排水池返送	返送水流量		
目盛	0～0.3 MPa	0～100 %	2～12 PH	0～50 mg/L	0～50 mg/L	0～200 度 0～800 m3/h	0～100 %	2～12 PH	0～50 mg/L	0～50 mg/L	0～200 度 0～400 m3/h	0～1350 m3/h	2～12 PH	0～50 mg/L	0～50 mg/L	0～8 m	0～8 m	2～12 PH	0～2 mg/L	0～100 mg/L	0～1 度	0～2 度	0～2 mg/L	0～6 m	0～150 m3/h	
ロギング			○	○	○	○	○	○	○	○	○	○	○	○	○	○	○	○	○	○	○	○	○	○		
CRT	○	○		○	○	○	○		○	○	○	○		○	○	○	○		○	○	○	○	○	○		
ミグラフィック	ZI					FI	ZI				FI	FI				LI	LI	x2						LI	FI	
PCS																										
計装盤	400 (6打点)	426	427	418	448	398 (6打点)	428	429	447	411	401 (4打点)	430	431	442, 443 x2	444, 445	403 (3打点)	432	433	404 (2打点)	434	435	440-441 x2	450			
現場	管野系原水流入制御盤 418 脱泡槽 364 407 408 417 超音波流量計 420 411 電磁流量計 421 413 着水井 混和池 脱泡槽 365 406 361 脱泡槽 366 405 362 脱泡槽 367 371 363 脱泡槽 372 368 浄水池へ 391 流入弁 汚泥掻寄せ機 392, 393 流出弁 397 排泥池返送ポンプ 排泥池 汚泥移送ポンプ 排水池返送ポンプ 排水池																									

件 名	菊川浄水場外関係施設 計装機器点検業務委託			
図面名	楠本浄水場計装フロ－1			
縮 尺	F R E E	番号	K K - 7	
設 計	令和 8 年 6 月 18 日			
竣 工	令和 年 月 日			
審 査		場 長	場次長	設 計
	課 長	課長補佐	担当係長	
周 南 市 上 下 水 道 局				

楠本浄水場計装フロ-2


—— 点検箇所
(検出器及び付随する機器を点検対象とする)

名 称	No.1/2 送水ポンプ 浄水池水位	浄水池 残留塩素	直送流量 河内送水電動弁開度	No.1 河内配水池水位	No.2 河内配水池水位	No.1 河内配水池電動弁開度	No.2 河内配水池電動弁開度	河内配水 流量	緊急遮断弁 開度	市水残留塩素	圧力(管末) 残留塩素(管末) 濁度(管末) 色度(管末)
目 盛	0～6 m 0～6 m		0～100% 0～700 m3/h	0～5 m	0～5 m	0～100% %	0～100% %	0～1800 m3/h	0～100% %	0～2 mg/L	
ロギング	○ ○	○	○ ○	○	○			○		○	
C R T	○ ○	○	○ ○	○	○	○	○	○	○	○	
ミニグラフィック	LI LI		ZI FI	LI	LI			FI			
P C S											
計 装 盤	436, 437, 438 A A A 電源箱 電源箱	402 R (4打点) 439 A								446 A (1打点) 399 R (1打点)	
現 場	394, 395 LI LI 396 LI LI	脱泡槽 369 No.1～4 エンジン掛け 送水ポンプ	422 ZI FI 419 超音波流量計	409 423	410 424	455 456	453 454 416 425 370	453 454 416 425 370	453 454 416 425 370	446 A (1打点) 399 R (1打点)	TM (親局) 463x2 TM (子局) 463x2 旧宮ノ下ポンプ所 466 長田受水場 465 管末水質計器 (計2箇所)

件 名	菊川浄水場外関係施設 計装機器点検業務委託			
図面名	楠本浄水場計装フロア2			
縮 尺	F R E E	番号	KK - 8	
設 計	令和 8 年 6 月 18 日			
変 更 竣 工	令和 年 月 日			
審 査		場 長	場次長	設 計
	課 長	課長補佐	担当係長	
周 南 市 上 下 水 道 局				

楠本浄水場計装フロー3

点検箇所
(検出器及び付随する機器を点検対象とする)

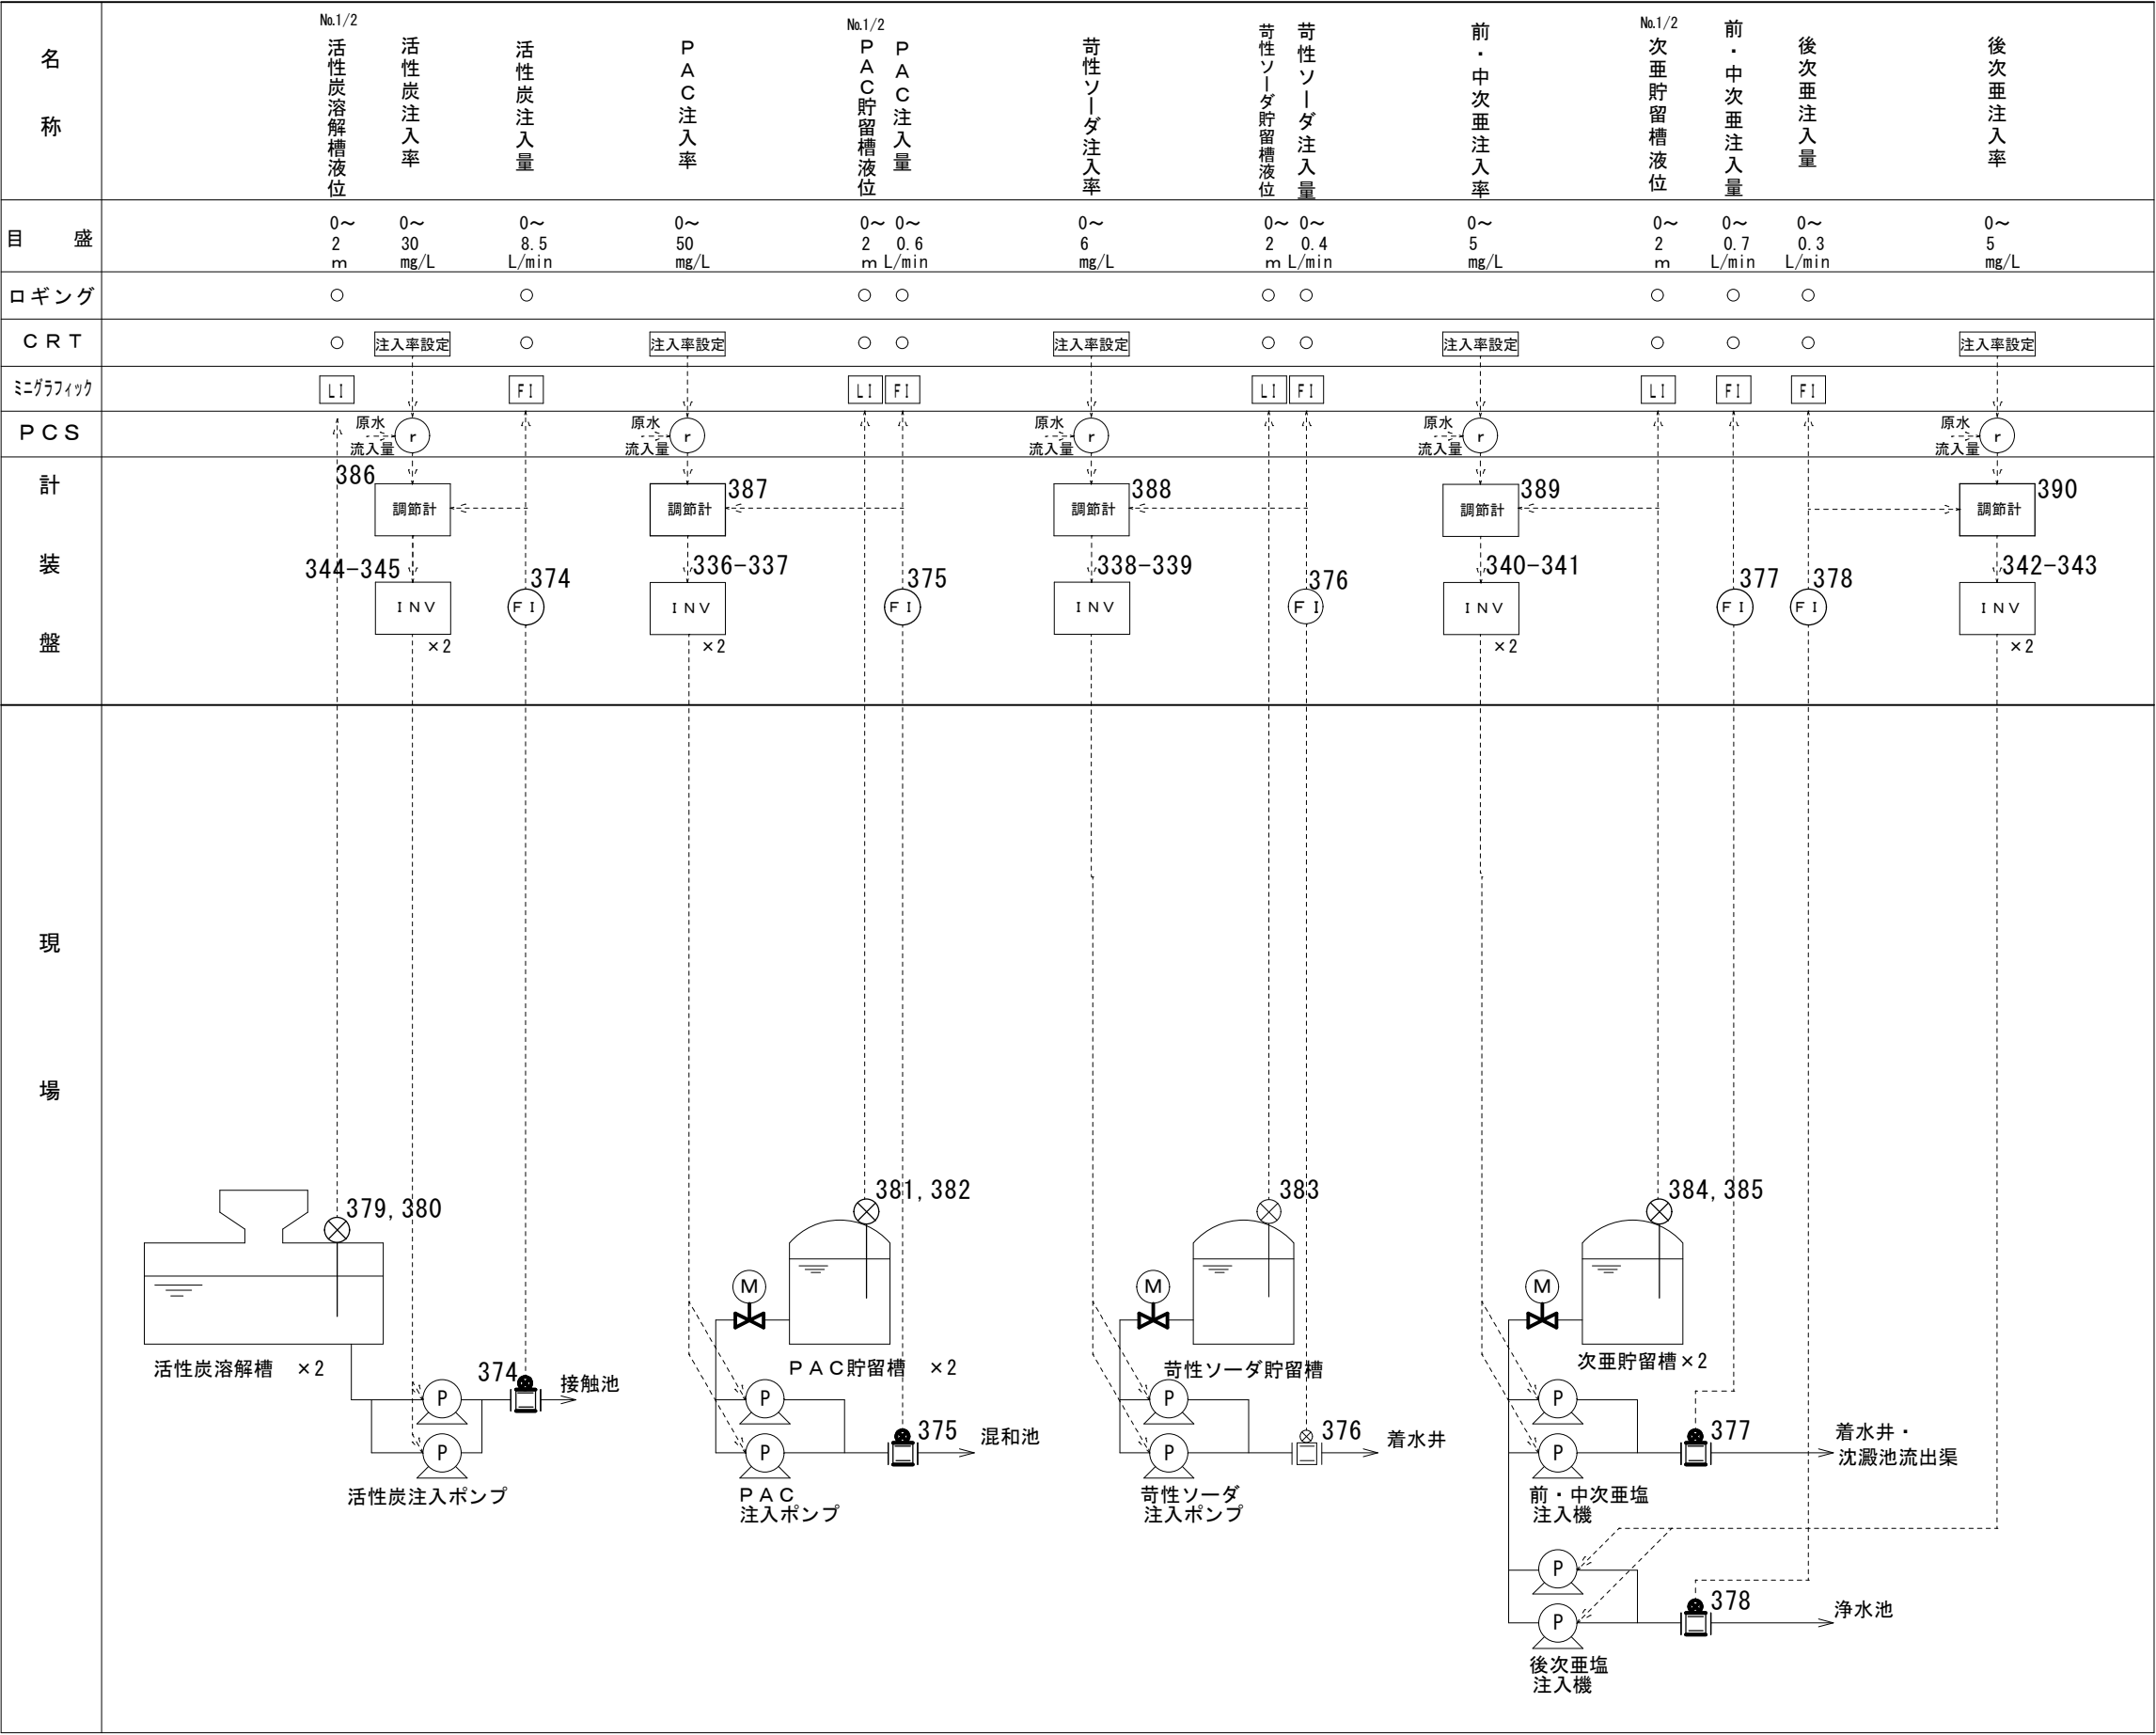

件 名	菊川浄水場外関係施設 計装機器点検業務委託			
図面名	楠本浄水場計装フロー3			
縮 尺	F R E E		番号	KK - 9
設 計	令和 8 年 6 月 18 日			
変 更 竣 工	令和 年 月 日			
審 査		場 長	場次長	設 計
	課 長	課長補佐	担当係長	
周 南 市 上 下 水 道 局				