


昭和56年度都市計画事業
 徳山5号遮集幹線管渠築造工事
 徳山市新 堀通 地内
 縦断面図 縮尺 1/500
 図面ノ 禁中第 2 号 徳山市


5号遮集幹線伏越参考図①

縦断面図



変更設計図

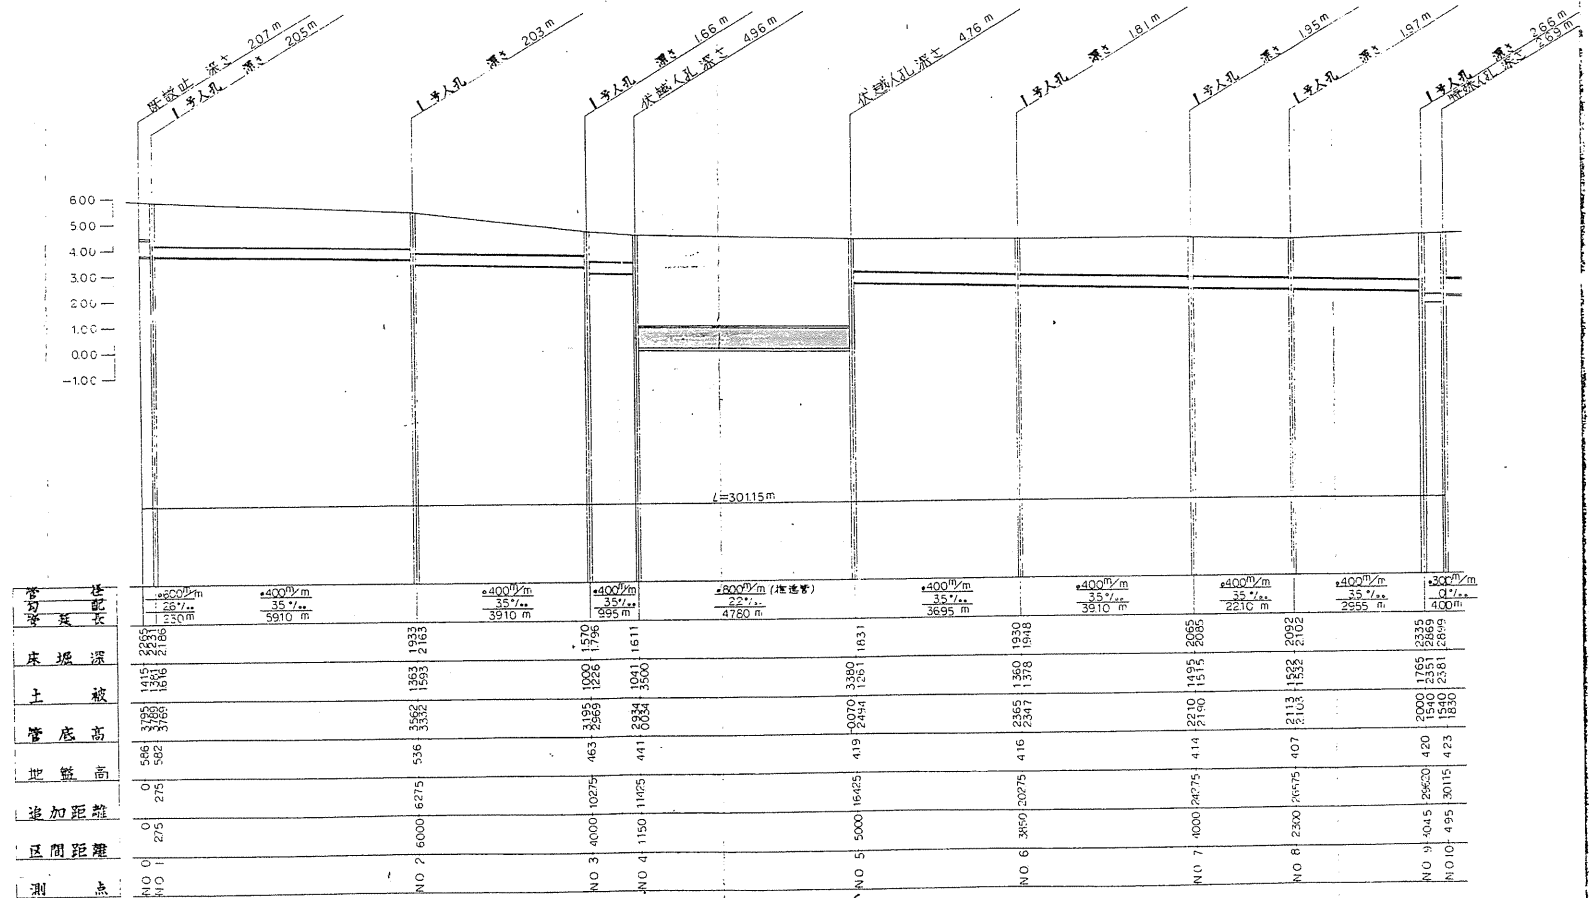

変更設計図 (下流)

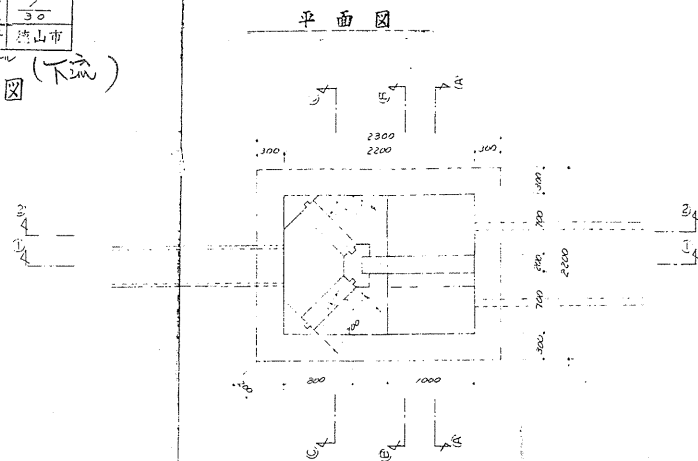

①-①縱断面図

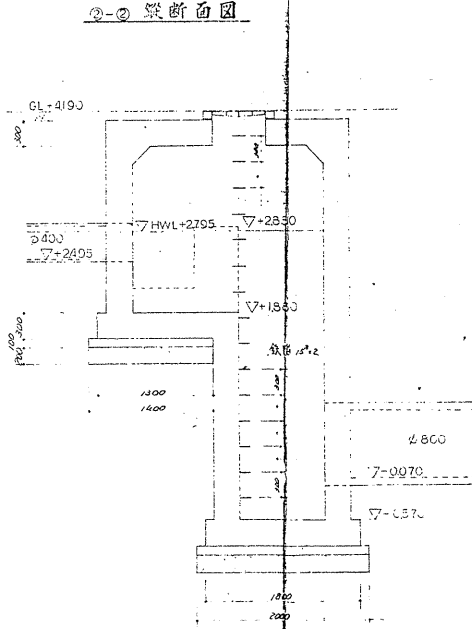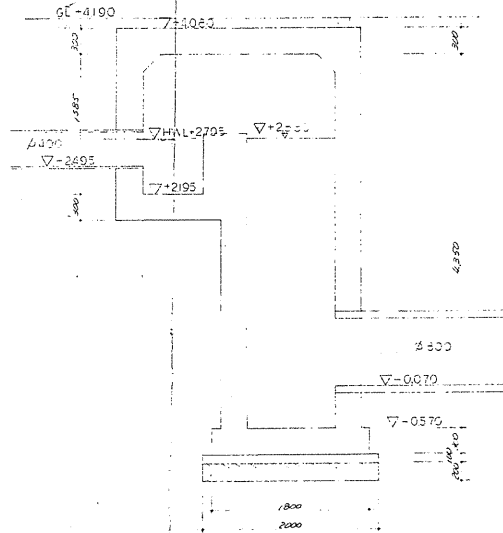

A—A 横断面图



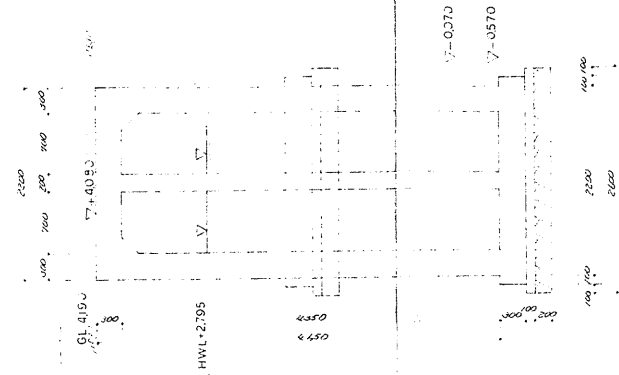


图 1-1-10 横断面图

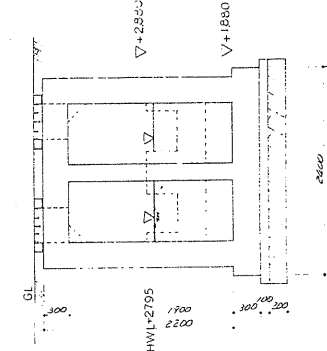

(C)-(C) 横断面图

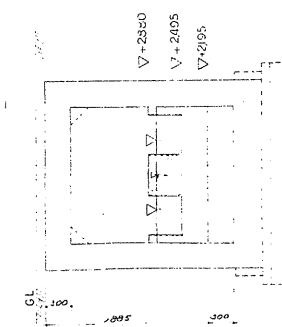

指、近、空、内、常、印、波、斯、新、画、因




昭和56年度都市計画	1/30
昭山与足尾川水系 昭山地区工事	昭山地区工事
昭山市和昭通可	昭山市和昭通可
構造図	1/30
四角ハシ第2号 昭山市	昭山市


変更設計図 (Y流)

5号遮集幹線伏越参考図③


平面図

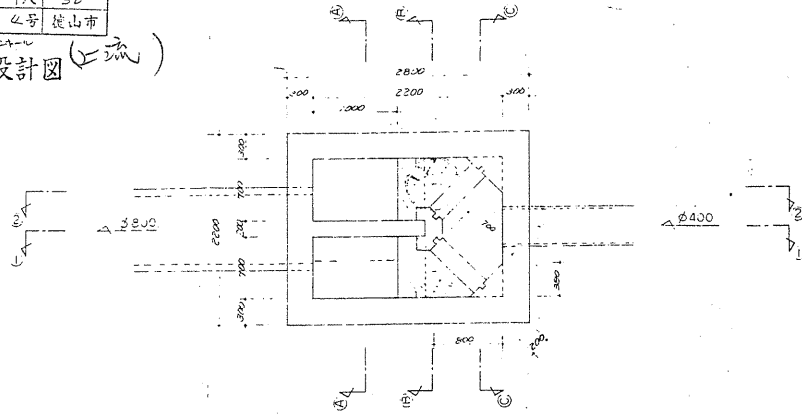

1-1 縦断面図

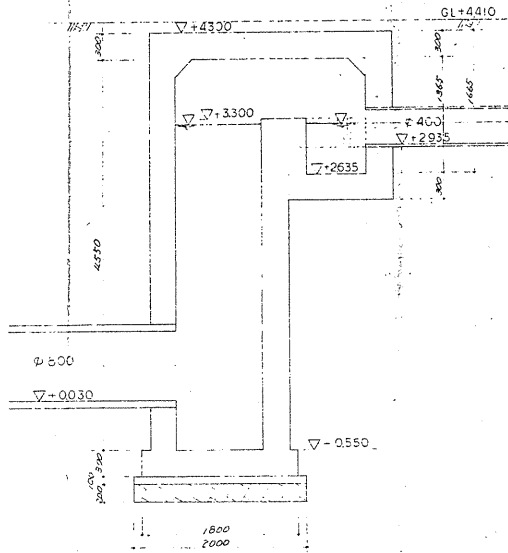


2-2 縦断面図

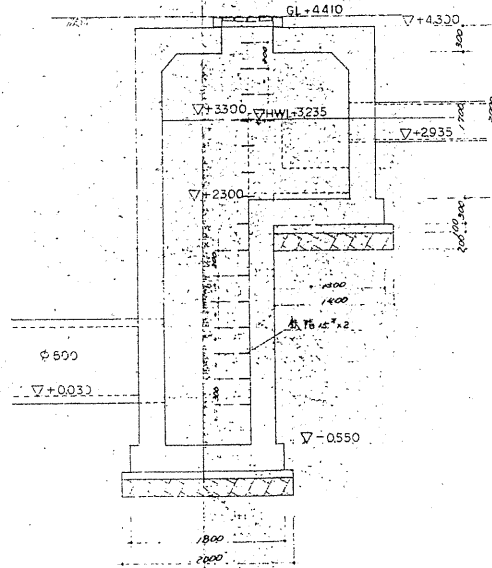


1 : 30


A-A 横断面図

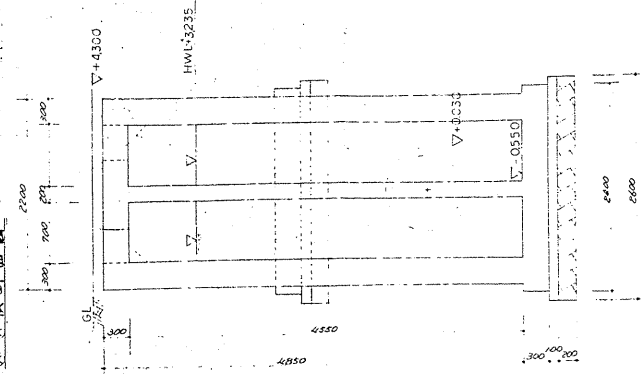

B-B 横断面図

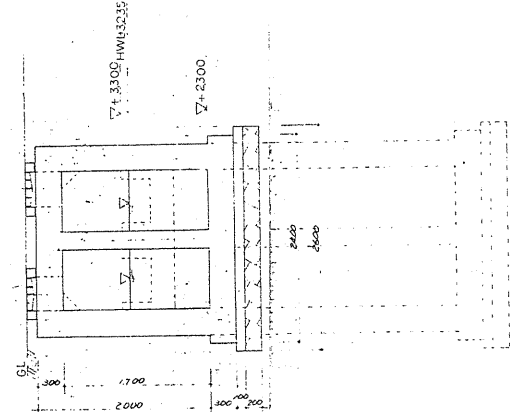


C-C 横断面図

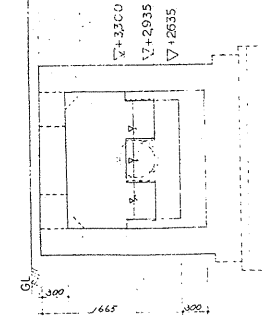

5号遮集幹線伏越参考図④

伏越図平面図
(山田川右岸)

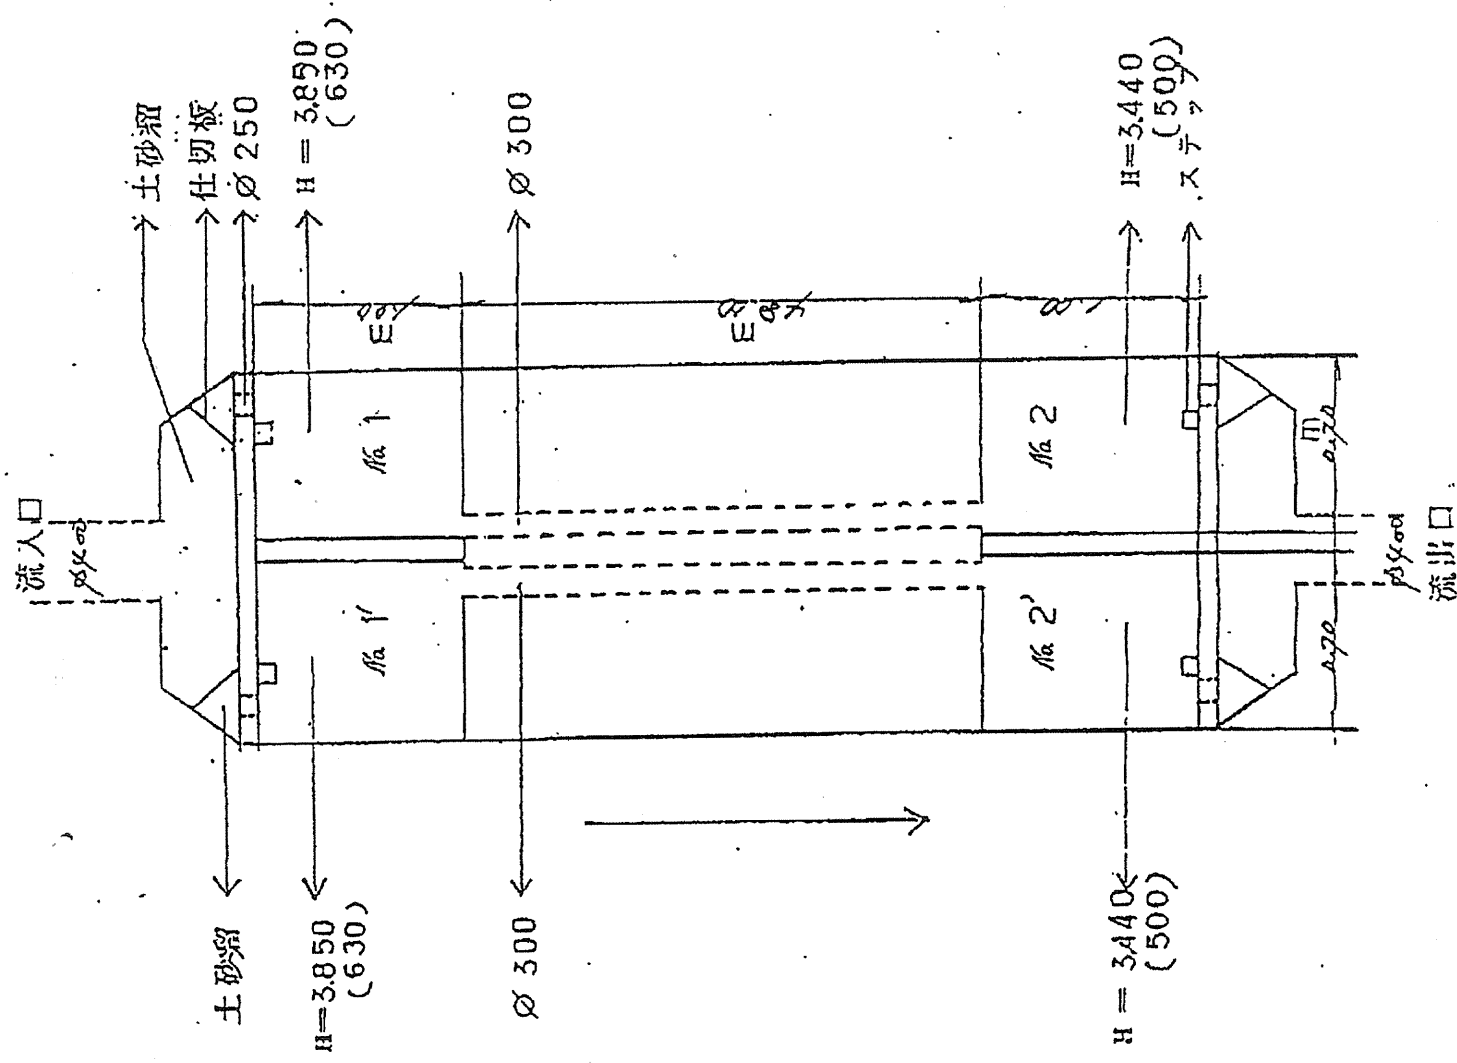


5号遮集幹線伏越参考図⑤

起工 竣工	
施工年度	平成 25 年度
図 名	
山岡川第5雨水幹線集線施設（観雨3工区）工事	
施工場所	周南市新地地区内
図 種	平面図・縦断面図・横断面図
縮 尺	1:100 1:600
図面番号	全 17 葉の内 7 葉
周南市上下水道局	




凡 例	
新設管渠	→
既設管渠	→
計画管渠	→
0号組立マンホール	⊙
1号組立マンホール	◎
2号組立マンホール	⊗
1号マンホール	⊙
2号マンホール	○
1号レジンマンホール	①
2号レジンマンホール	②
小口径マンホール	①
汚水幹及び取付管	⊙
雨水幹及び取付管	□
水道管	—<W>—
ガス管	—<G>—
HTT	—<HTT>—

平面図 S=1:500


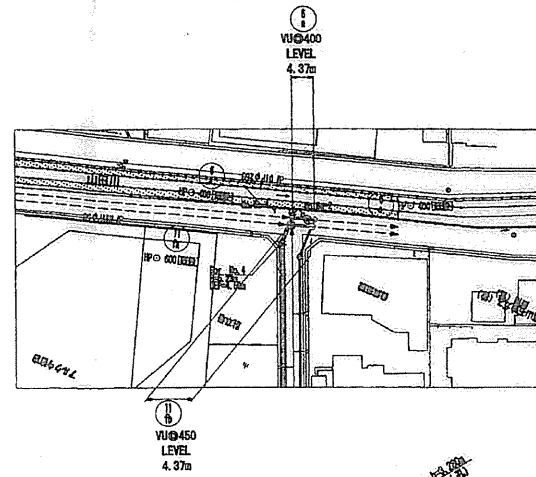


縦断面図 S=1:100
S=1:600


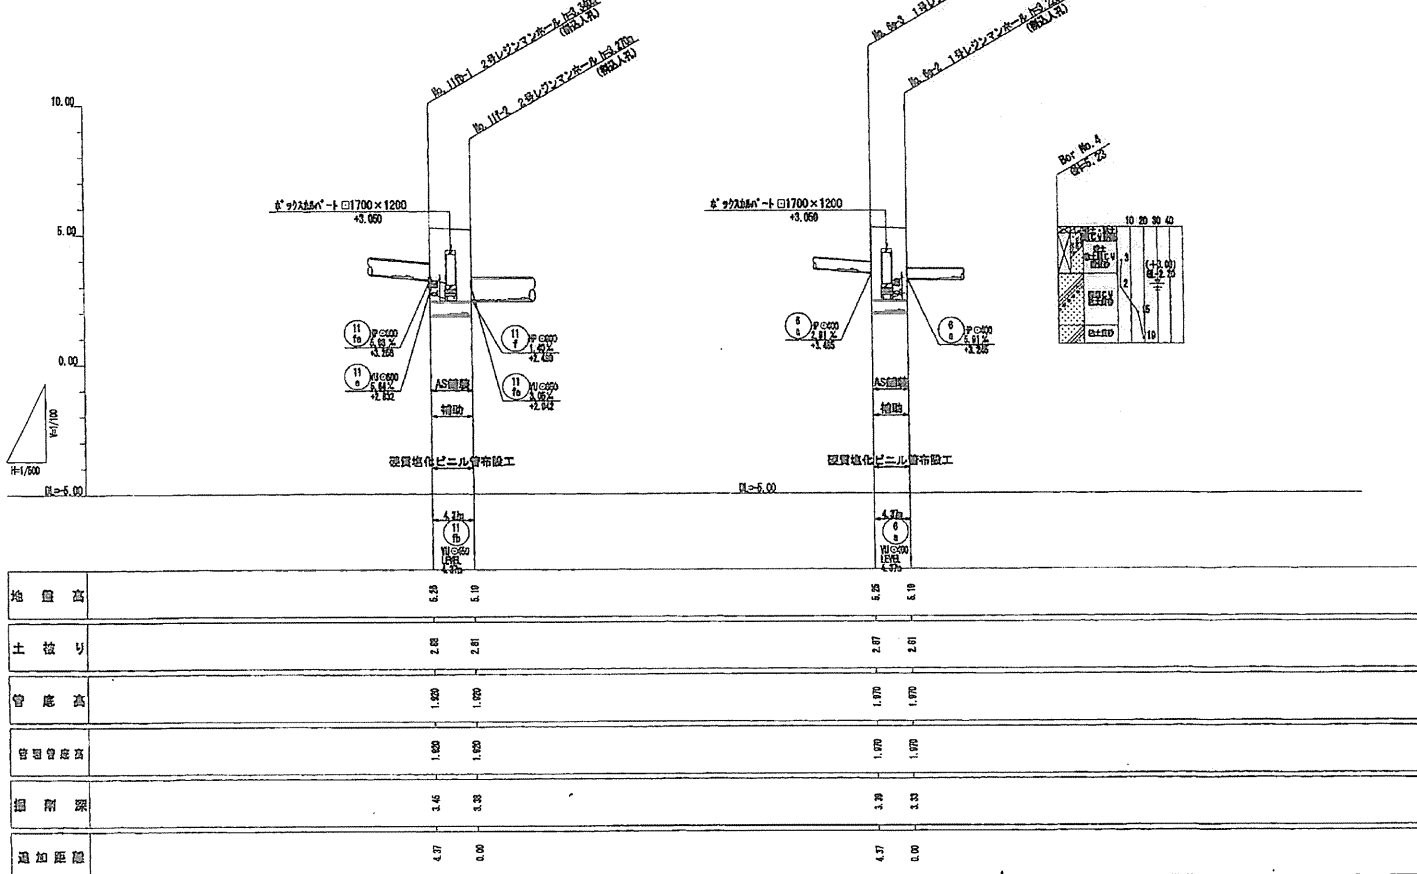


起工 変更の別	
施工年度	平成 25 年度
河川 路名	
山田川第5雨水幹線図面設置（最南3工区）工事	
施工場所	周南市新橋通地内
図 種	No. 11fb-1 2号レジンマンホール構造図 No. 11f-2 2号レジンマンホール構造図
縮 尺	1:20
図面番号	全 17 張の内 8 張
周南市上下水道局	

No. 11fb-1 2号レジンマンホール構造図 S=1:20

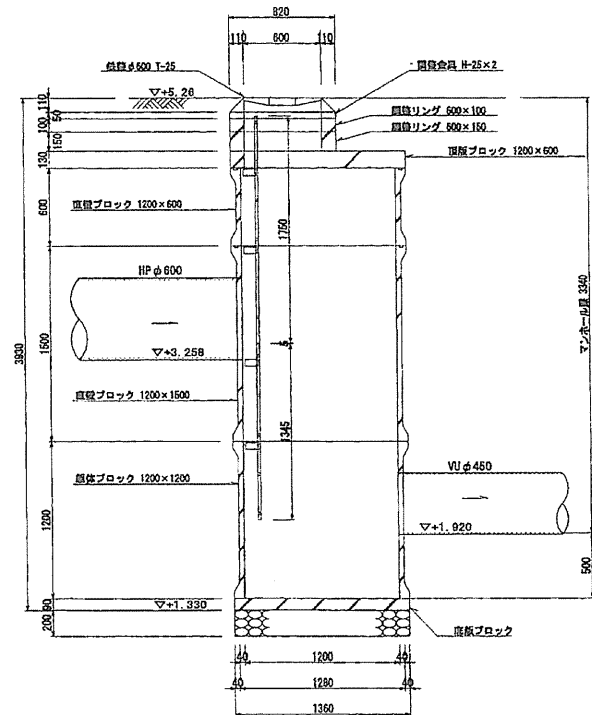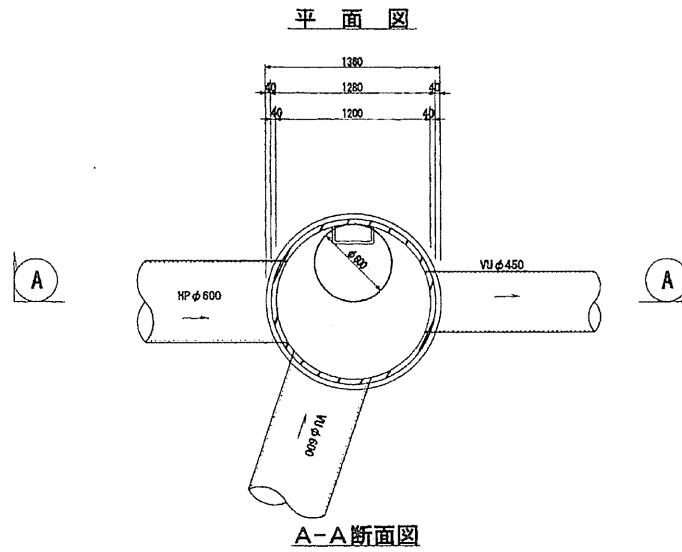

No. 11f-2 2号レジンマンホール構造図 S=1:20

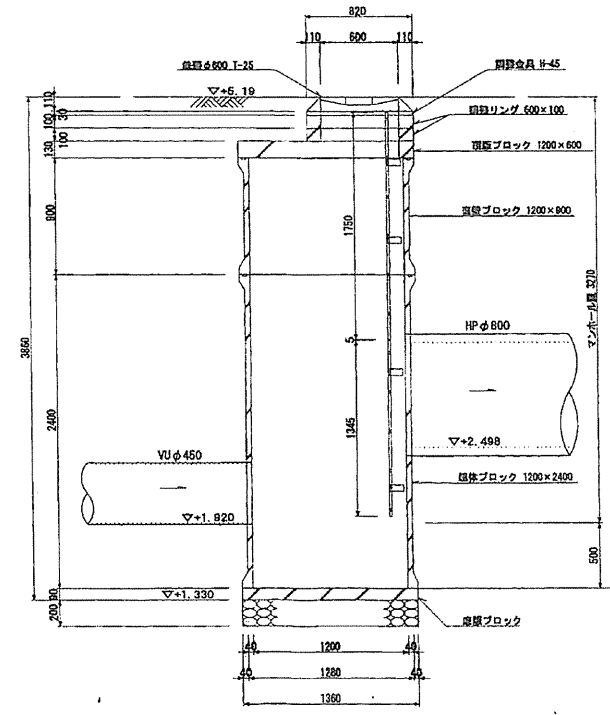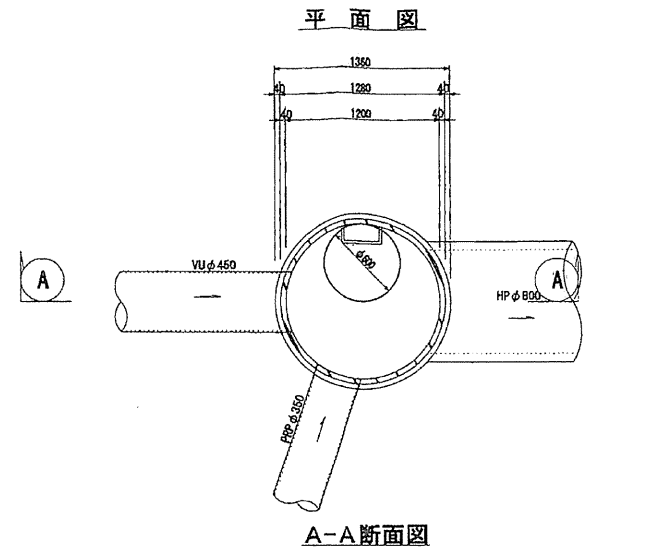


5号遮集幹線伏越参考図⑦

起工の別 変更	
施工年度	平成 25 年度
河川名	
山田川第5雨水幹線図案選定（般用3工区）工事	
施工場所	周南市新宿道地内
図 種	No. 6a-3 1号レジマンホール構造図 No. 6a-2 1号レジマンホール構造図
縮 尺	1:20
図面番号	全 17 葉の内 9 葉
周南市上下水道局	


No. 6a-3 1号レジマンホール構造図

S=1:20

平面図

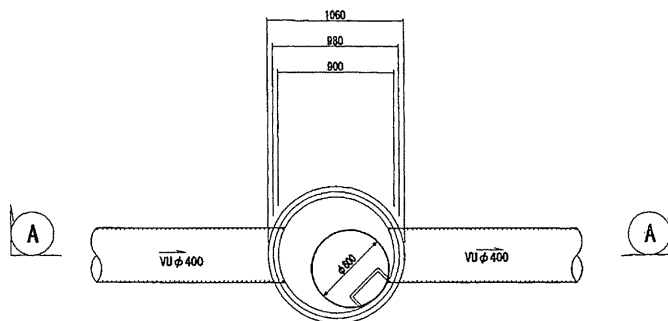


A-A断面図

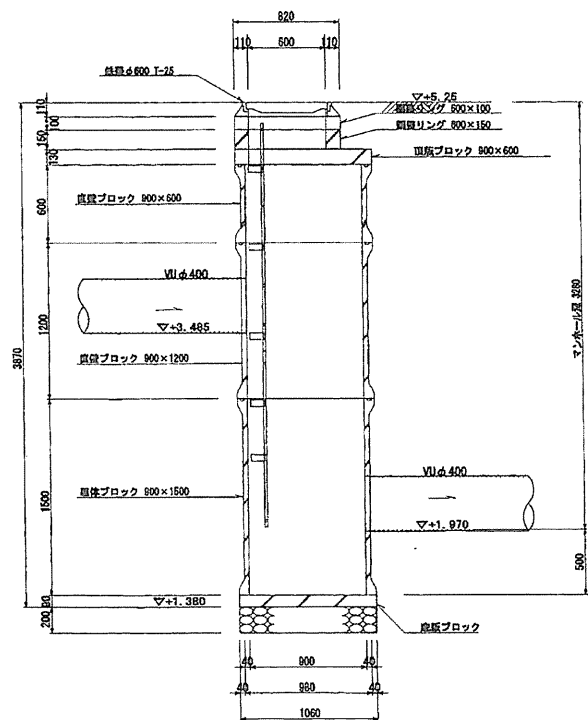

No. 6a-2 1号レジマンホール構造図

S=1:20

平面図

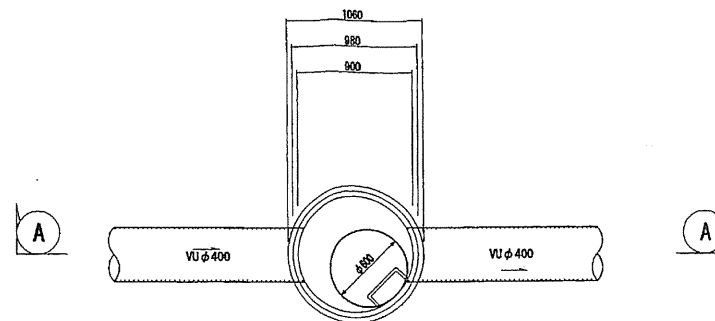

A-A断面図

