

業 務 委 託 仕 様 書

- 1 件名 三丘・八代・湯野小学校空調設備購入及び設置委託
- 2 履行場所 周南市内
- 3 履行期間 契約締結日 から 令和9年1月29日 まで
- 4 委託内容 三丘小学校の図書室・音楽室に空調機を購入し設置する
八代小学校の音楽室に空調機を購入し設置する
湯野小学校の理科室・音楽室に空調機を購入し設置する
- 5 機器仕様
1. 三丘小学校
- ・図書室(AC-1) 天吊りパッケージエアコン 2台 単相200V
冷房能力C:5.6Kw 暖房能力H:6.3Kw RPC-GP63RSHJ11 防護ネット含(同等品)
室外機は1階屋外に設置
電源については、1階屋外分電盤より分岐する
 - ・音楽室(AC-2) 天吊りパッケージエアコン 3台 単相200V
冷房能力C:7.10Kw 暖房能力H:8.0Kw RPC-GP80RSHJ11 防護ネット含(同等品)
室外機は1階屋外に設置
電源については、1階屋外分電盤より分岐する
2. 八代小学校
- ・音楽室(AC-1) 床置き天吊りパッケージエアコン 1台 三相200V
冷房能力C:12.5Kw 暖房能力H:14.0Kw RPV-GP140RSH6 防護ネット含(同等品)
室外機は1階屋外階段下に設置
電源については、1階屋外分電盤より分岐する
3. 湯野小学校
- ・音楽室(AC-1) 天吊りパッケージエアコン 2台 単相200V
冷房能力C:7.1Kw 暖房能力H:8.0Kw RPC-GP80RSHJ11 防護ネット含(同等品)
室外機は1階屋外に設置
電源については、1階屋外分電盤より分岐する
 - ・理科室(AC-2) 天吊りパッケージエアコン 2台 単相200V
冷房能力C:7.1Kw 暖房能力H:8.0Kw RPC-GP80RSHJ11 防護ネット含(同等品)
室外機は3階ベランダに設置
電源については、1階屋外分電盤より分岐する

※能力はJIS条件による

※冷房・暖房能力は定格値を示す

※定格電流値20Aを超える室外機は、高調波対策用アクティブフィルターを付属したものとすること

※機器は最新グリーン購入法適合品とすること

※機器の納入に際して、必要に応じて、窓ガラスのパネルへの変更や壁穴あけ作業を行うこと

※冷媒管はスリムダクトにて保護すること

※アスベストは含有しているとみなし設置すること

※アスベストの含有の有無については、所轄労働基準監督署に電子システムにより報告すること

6 注意事項

(1) 労働災害の防止

- ・作業中の危険防止対策を充分行い、作業者の安全教育を徹底し、労働災害が発生しないように努めること。

(2) 現場管理

- ・車両の進入や機材の搬入などについては、周南市及び施設管理関係者等の業務に支障がないように関係各所と協議し、整理整頓を遂行し、事故防止に努めること。

(3) 復旧

- ・他の設備、既存物件等の損傷、汚染防止に努め、万一損傷汚染が発生した場合は受注者の負担にて速やかに復旧すること。


7 雑則

- (1) 本仕様書に明示されていない事項にあっても、納入の性質上必要と思われるものについては、受注者の責任において対処すること。


- (2) 設置中に疑義が生じた場合は、周南市と協議しその指示に従うこと。

- (3) 使用する材料・機材について、全てそれぞれの用途に適合するものであって、目標達成のために準拠すべき基準に適合すること。




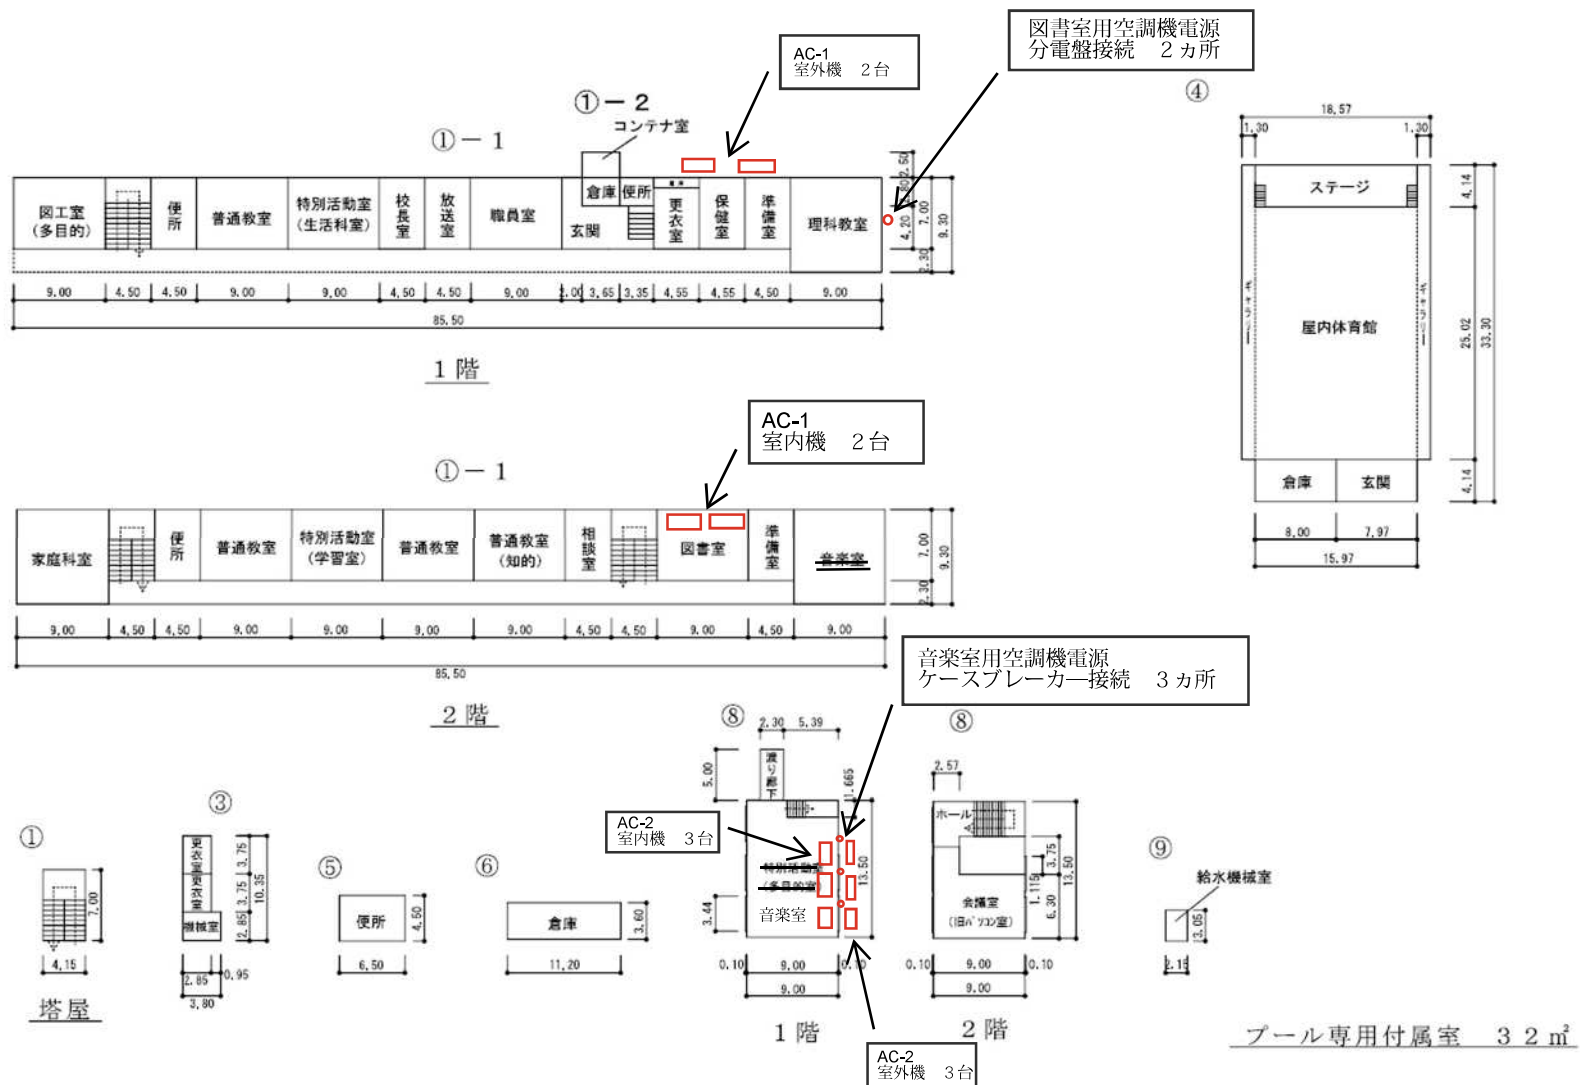


三丘・八代・湯野小学校空調設備購入及び設置委託（三丘小学校）

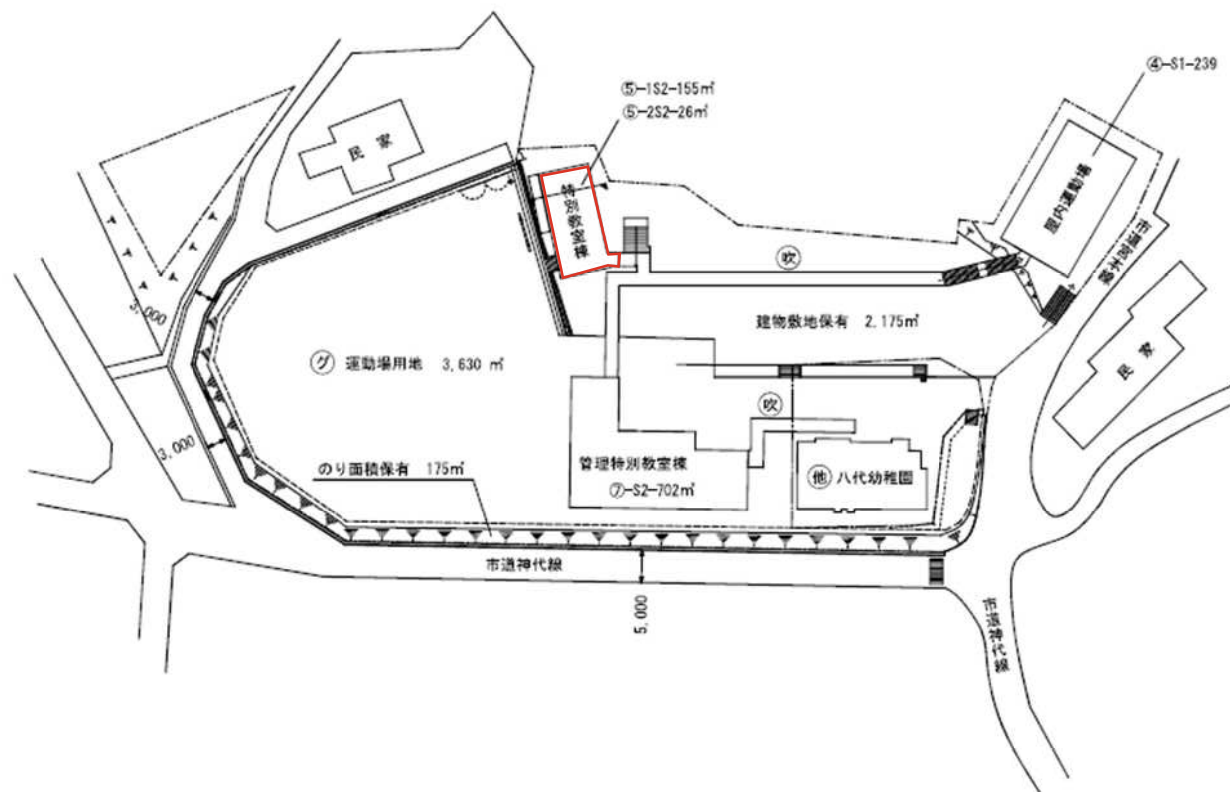


三丘・八代・湯野小学校空調設備購入及び設置委託（八代小学校）

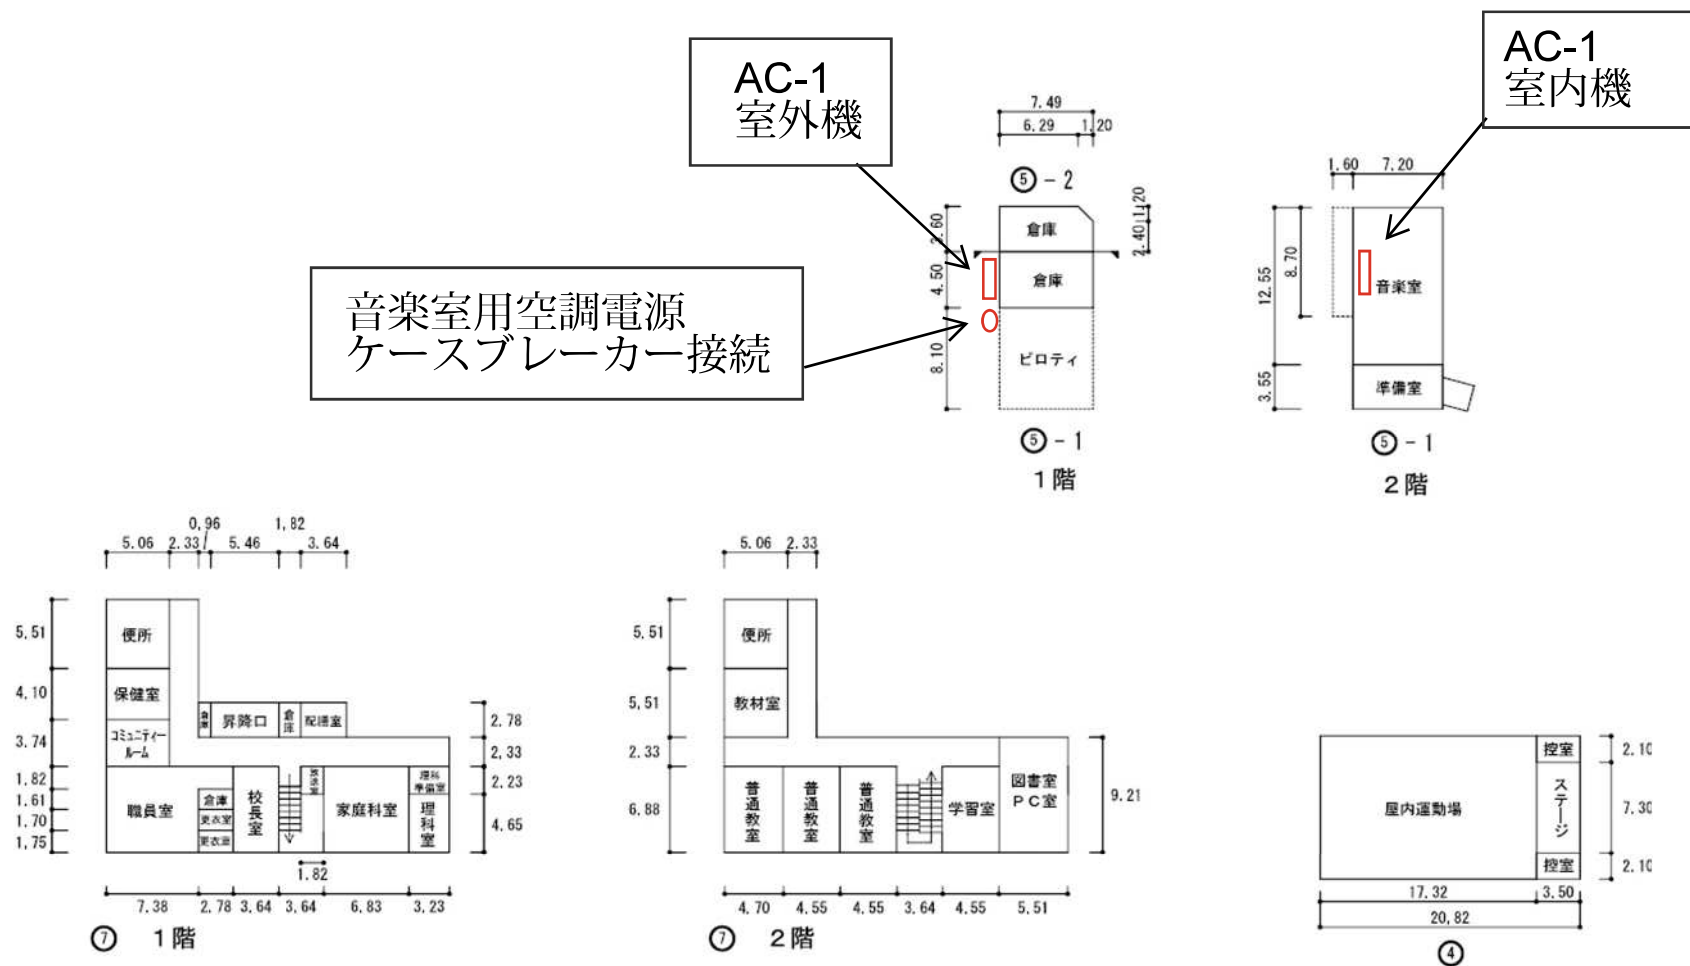

三丘・八代・湯野小学校空調設備購入及び設置委託（八代小学校）

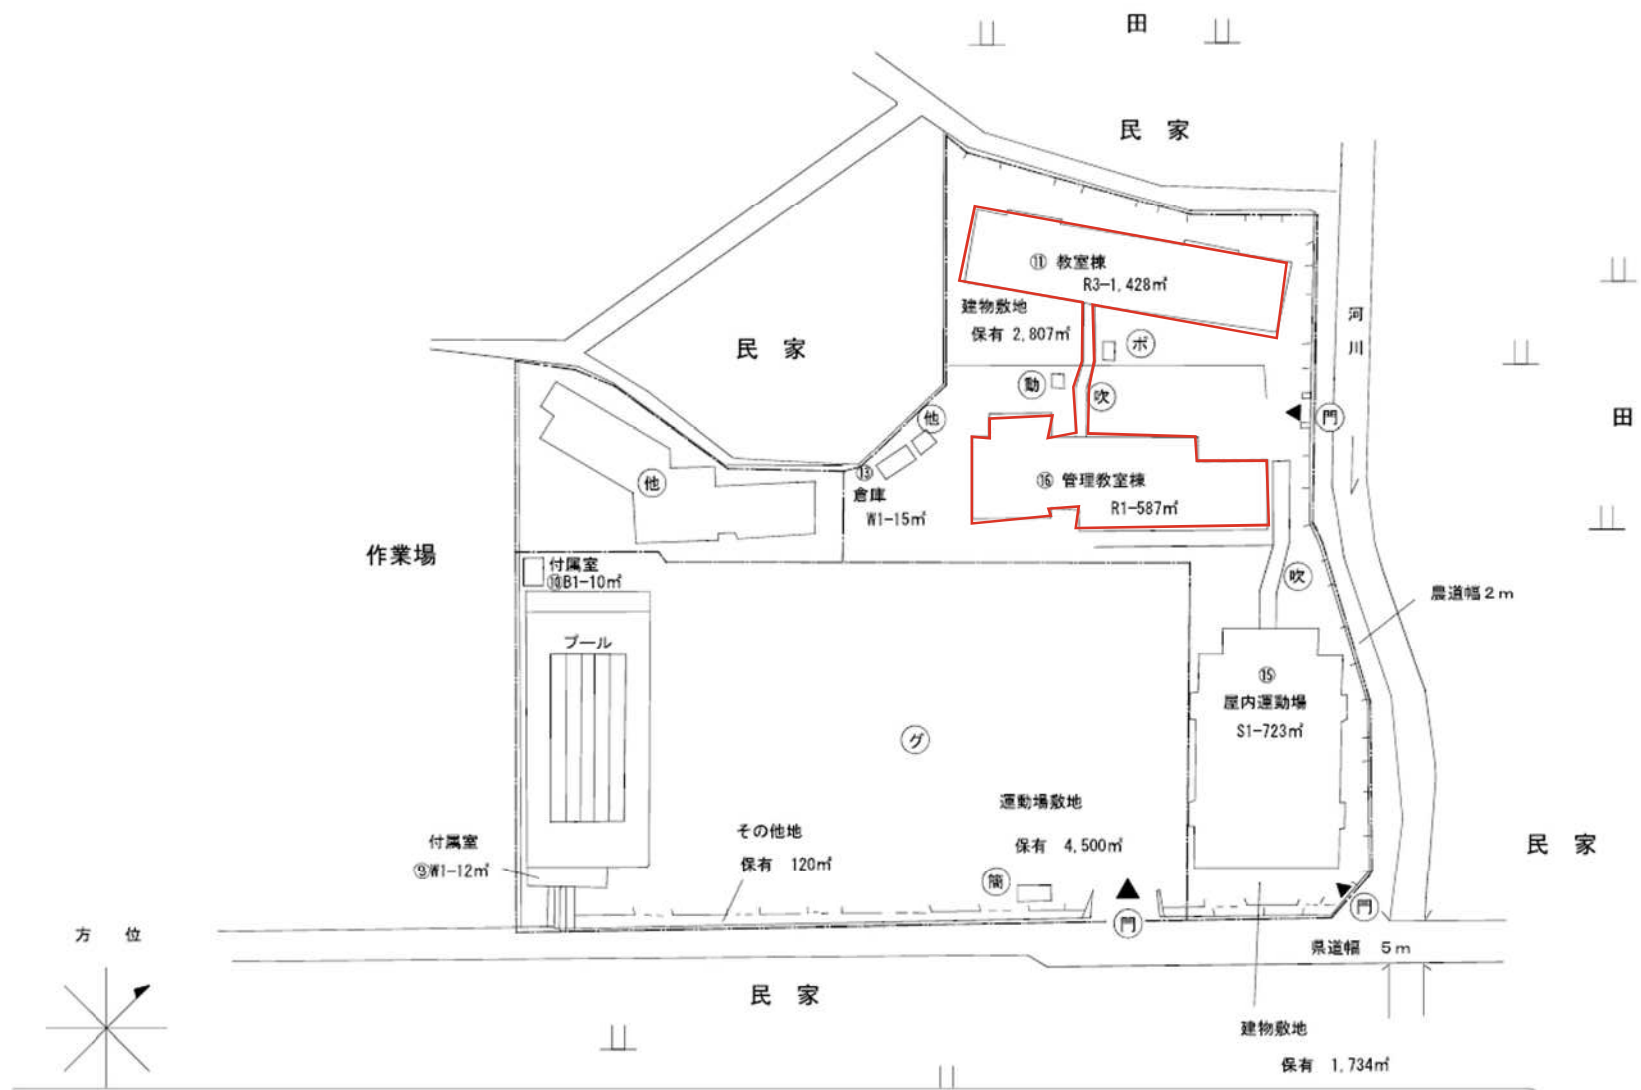

三丘・八代・湯野小学校空調設備購入及び設置委託（湯野小学校）

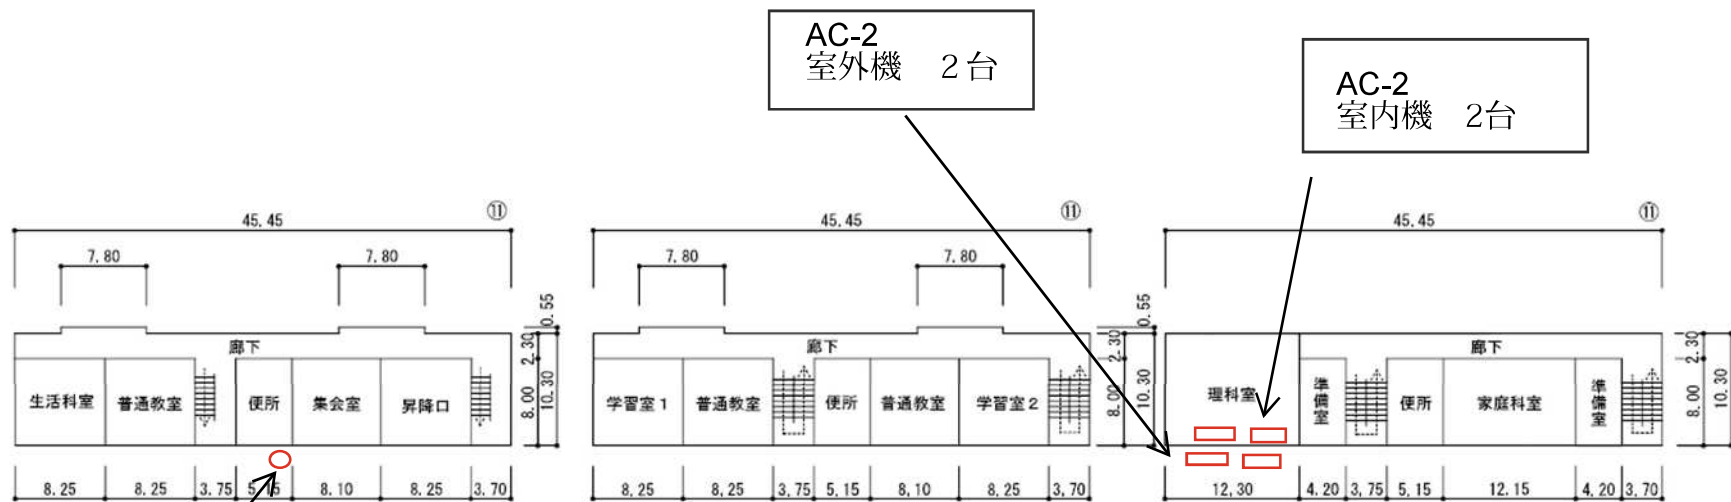

理科室用分電盤接続 2カ所

AC-2
室外機 2台

AC-2
室内機 2台

2 階




音楽室用分電盤接続 2カ所

3 階

AC-1
室外機 2台

ベントハウス

AC-1
室内機 2台

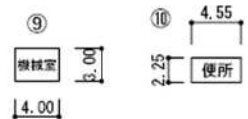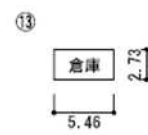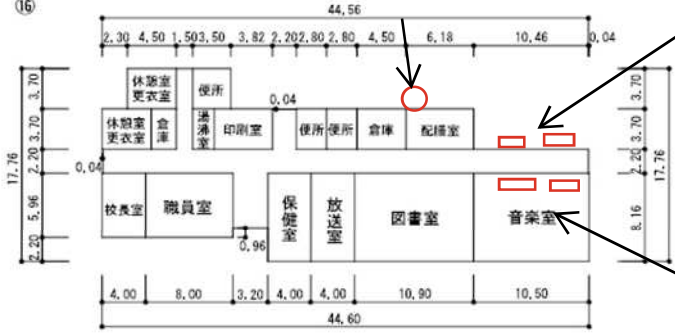

プール専用付属室 22 m²

三丘・八代・湯野小学校空調設備購入及び設置委託（湯野小学校）