位置図　S=Free

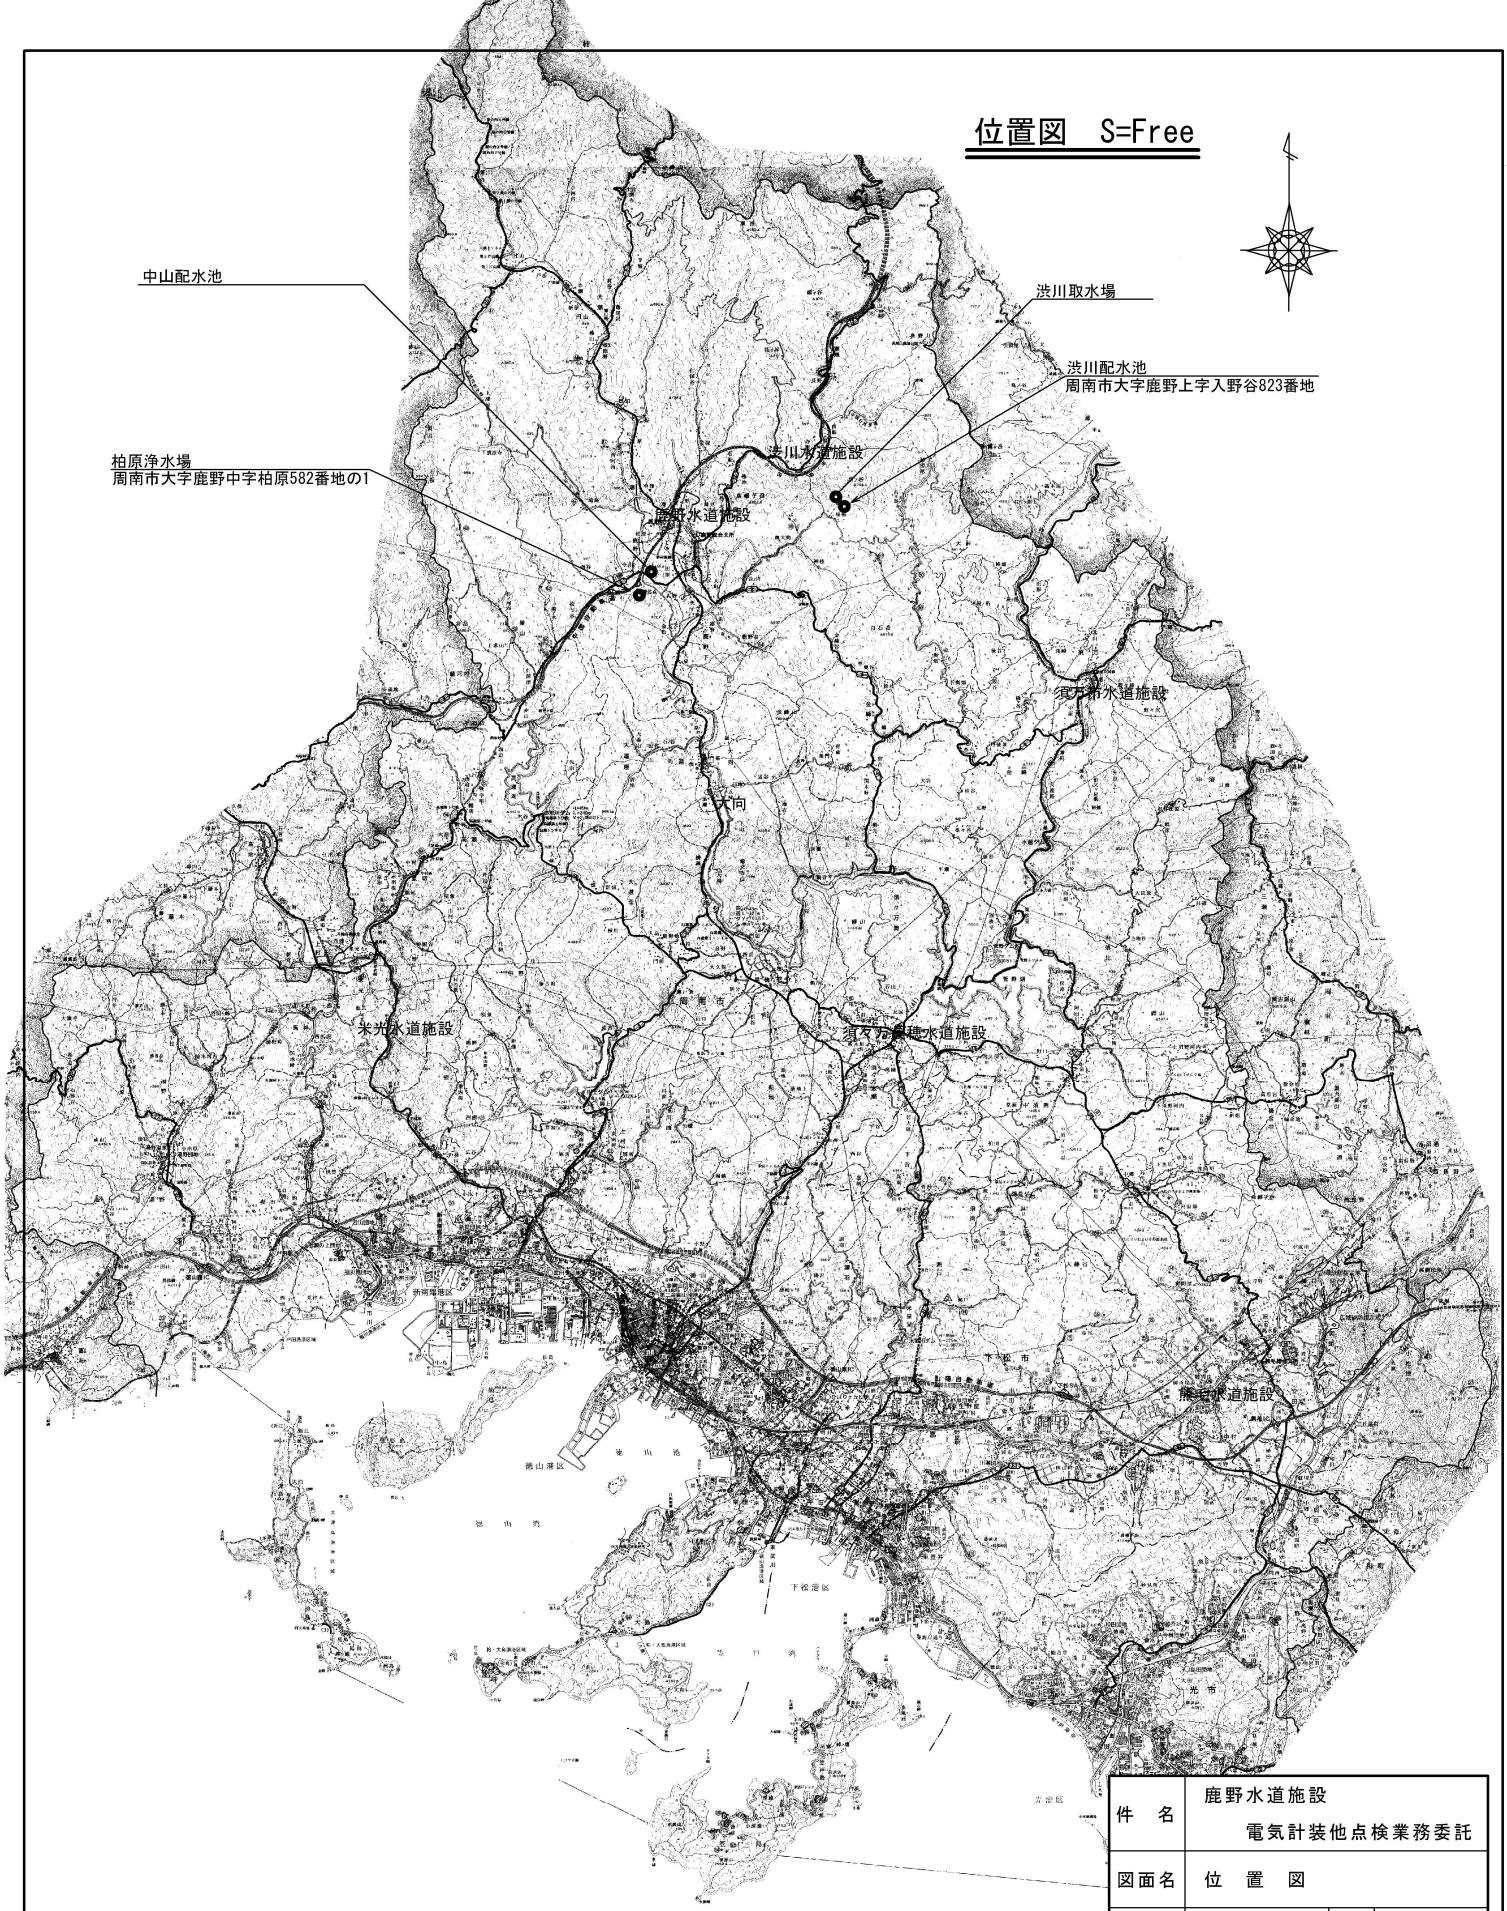

件　名	鹿野水道施設 電気計装他点検業務委託			
図面名	位　置　図			
縮　尺	図　　示	番号	全 3 内 1	
設　計	令和 8 年 10 月 1 日			
変更 竣工	令和　　年　　月　　日			
審　査	課　長	課長補佐	担当係長	設　計
周南市上下水道局				

柏原浄水場計装フローシート

※ ○・・・点検個所

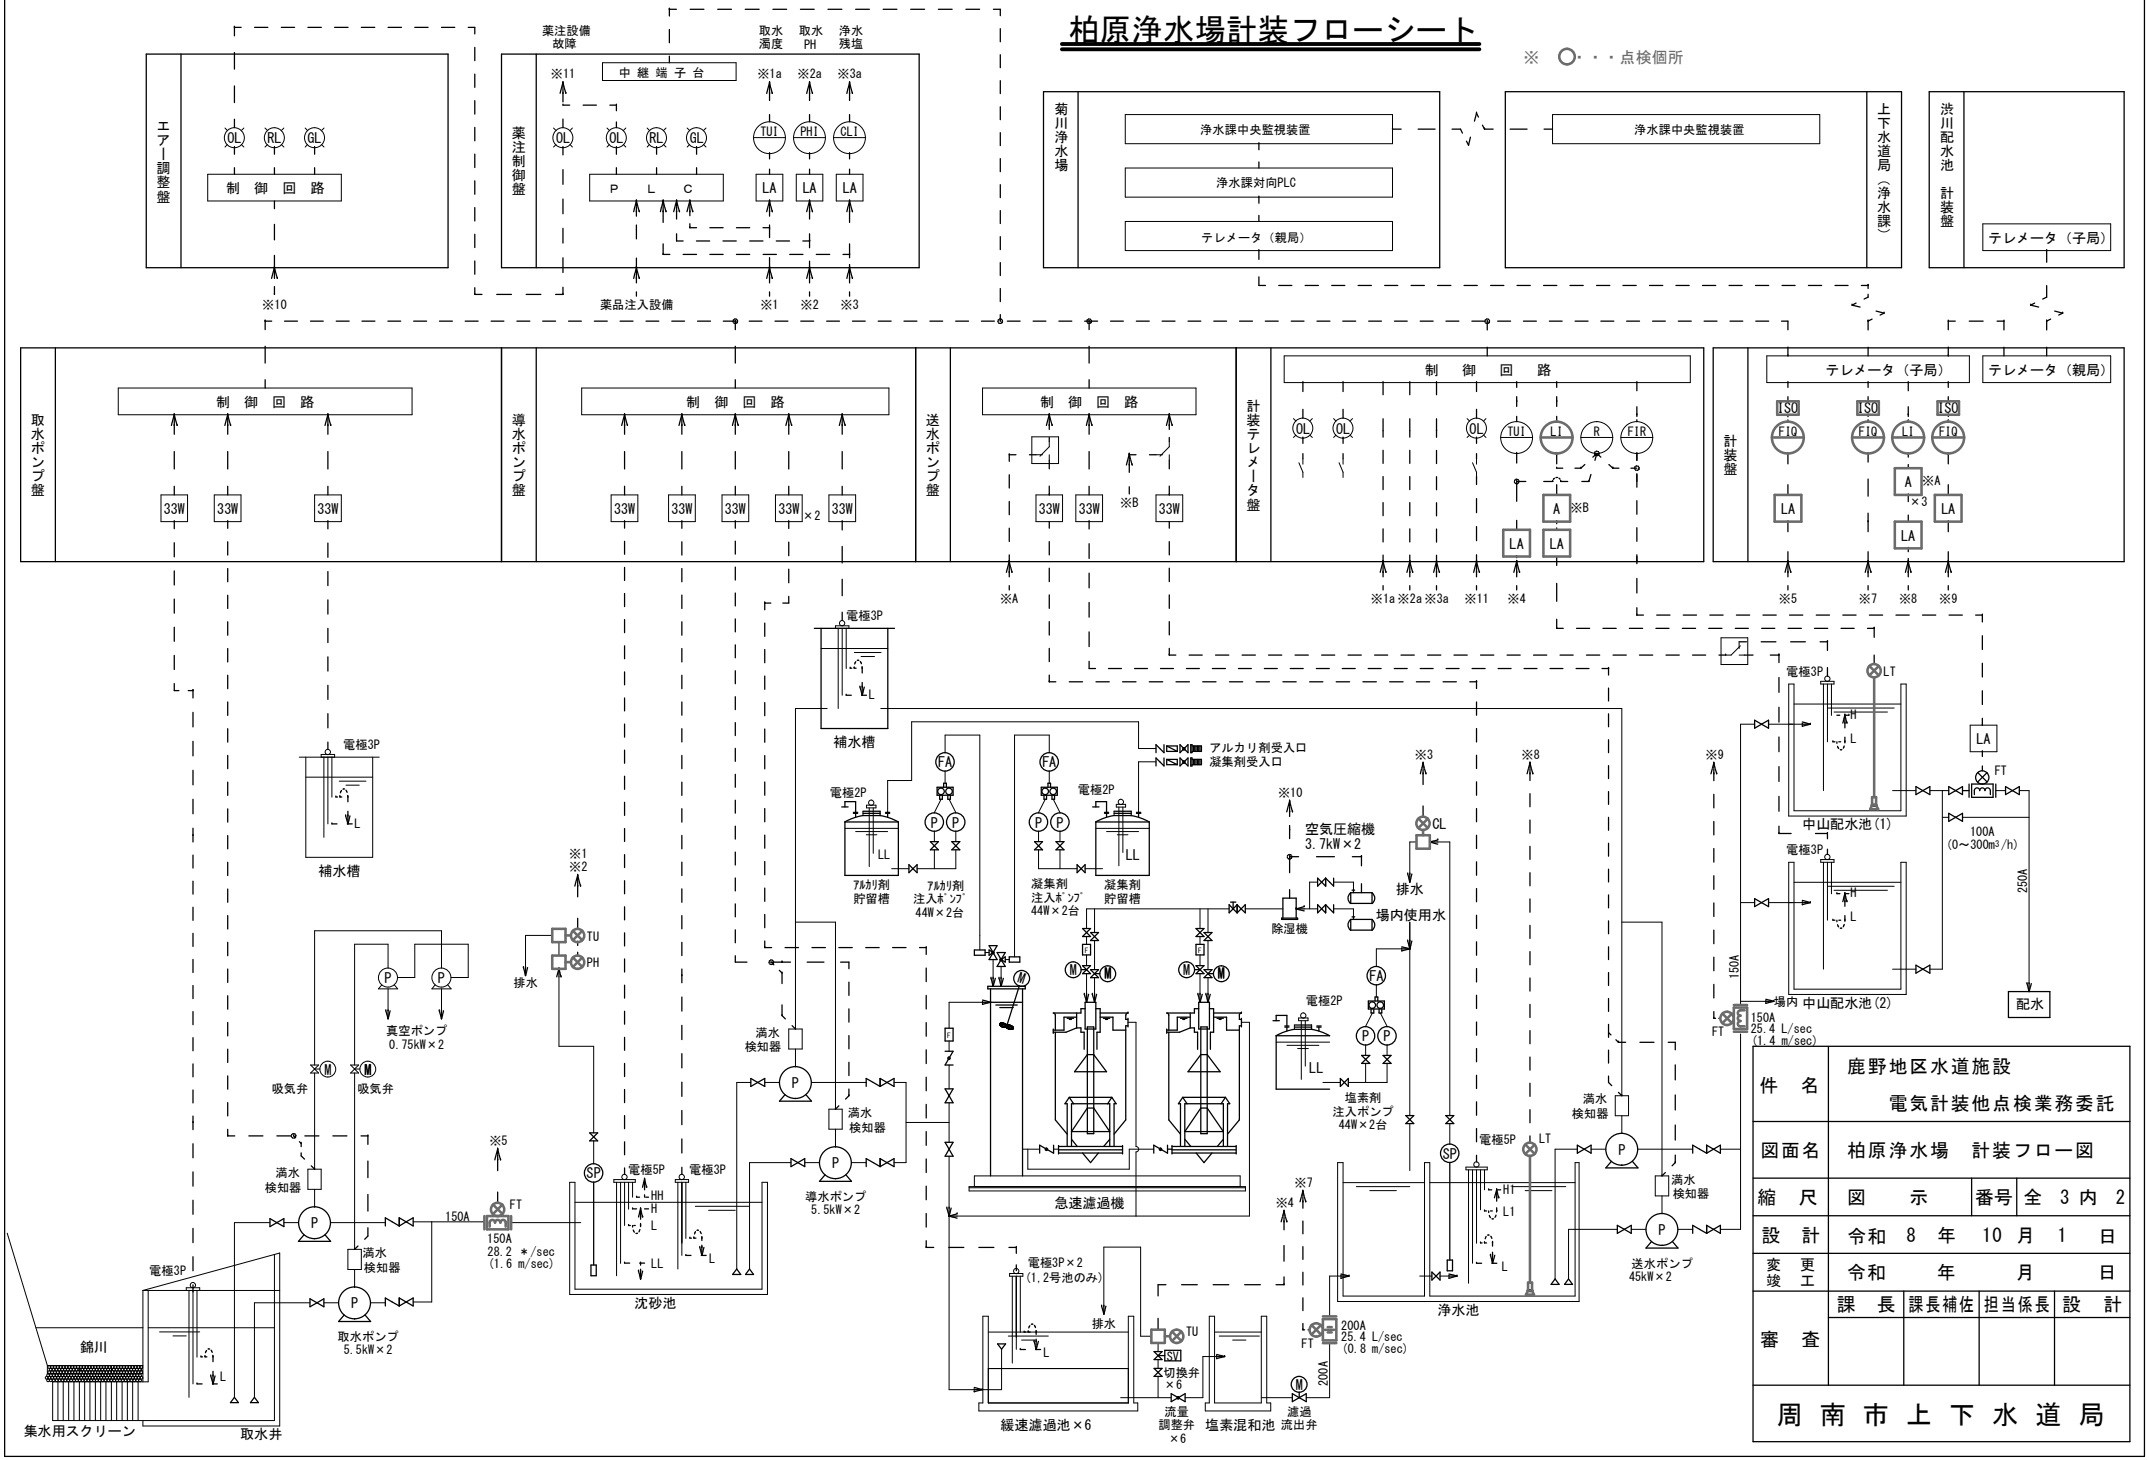

件名	鹿野地区水道施設 電気計装他点検業務委託			
図面名	柏原浄水場 計装フロー図			
縮尺	図示	番号	全 3 内 2	
設計	令和 8 年 10 月 1 日			
変更 竣工	令和 年 月 日			
審査	課長	課長補佐	担当係長	設計

周南市上下水道局

渋川配水池計装フローシート

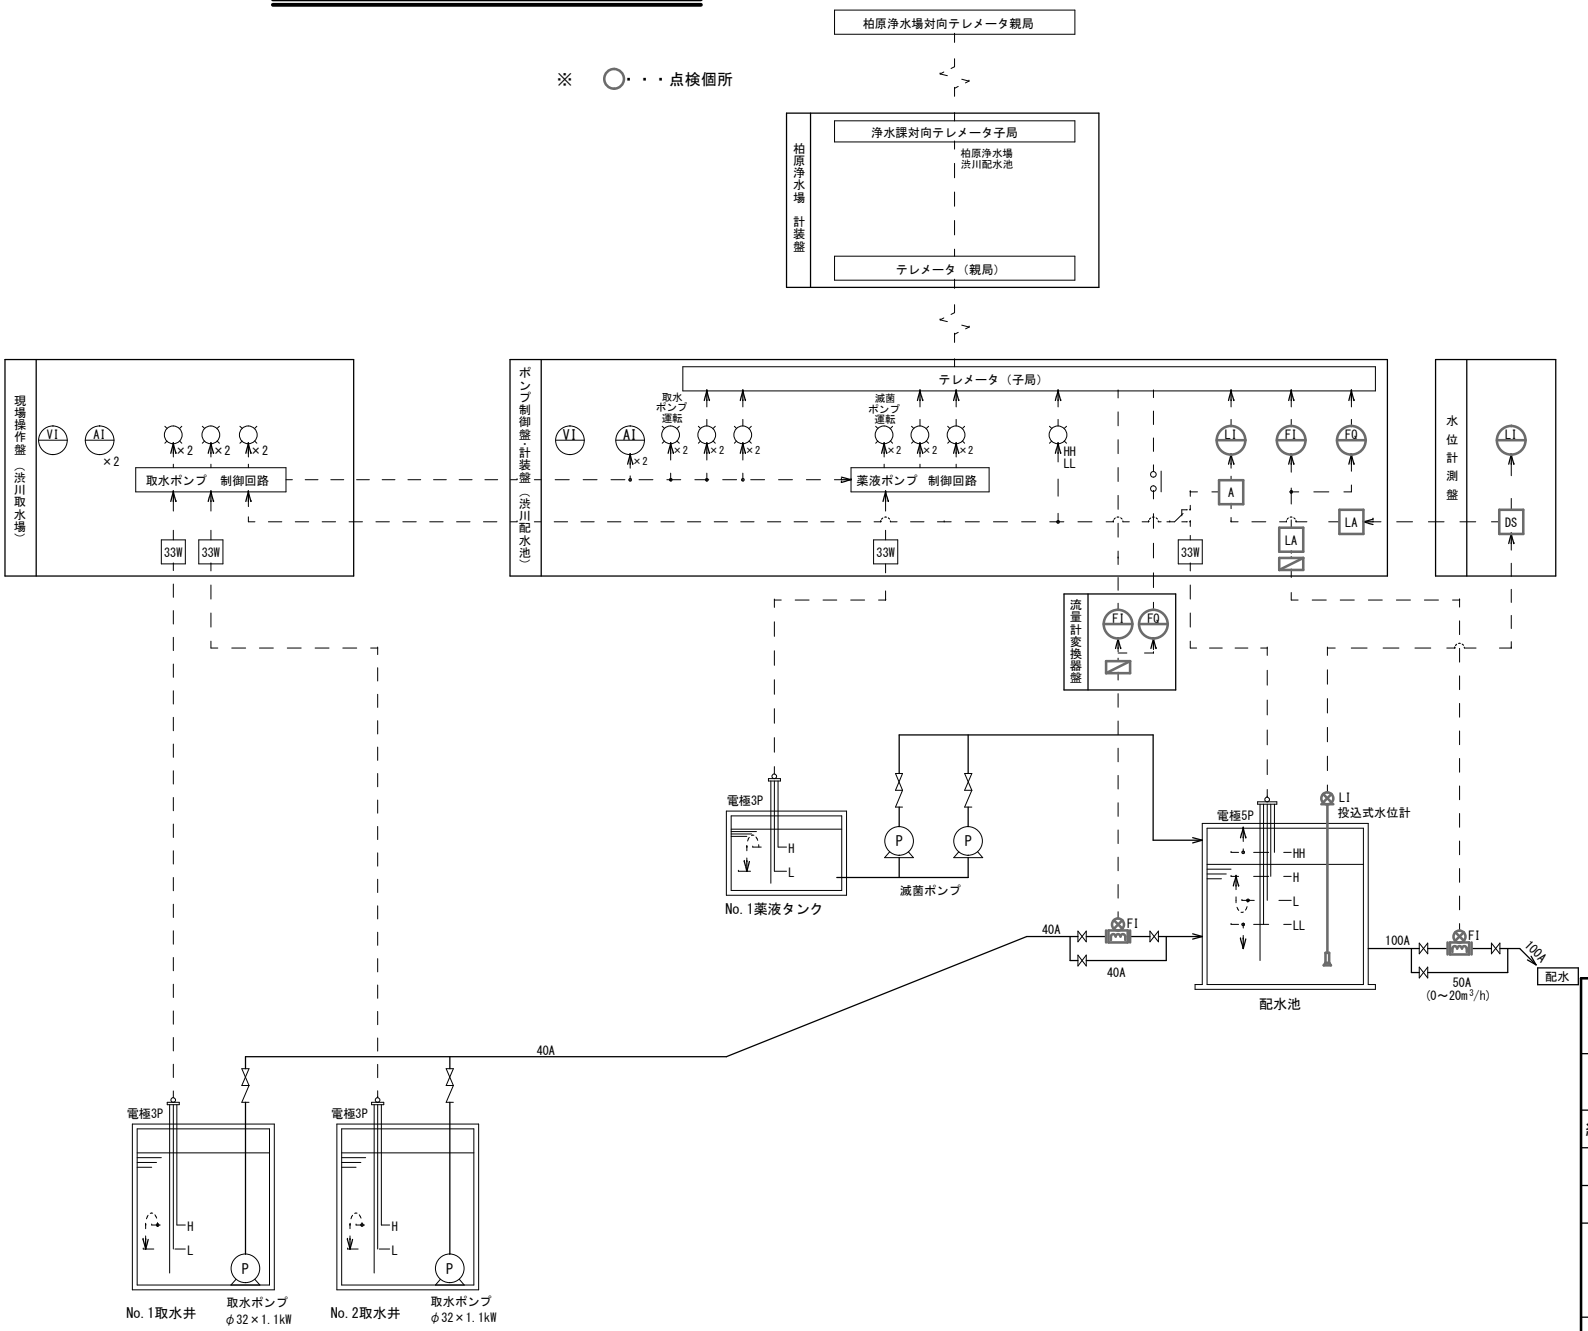

凡例

記号	名　称
F	流量
L	水位、液位
TU	濁度
CL	塩素
PH	ＰＨ
VI	電圧計
AI	電流計
I	指示
Q	積算
R	記録
A	警報設定器
DS	伝送信号電源
33W	フロートレススイッチ
LA	避雷器
	変換器
	発信器
	電磁式流量計
	超音波式流量計
	挿入式流量計
	投込式水位計
	電極式レベル検知器
	表示灯

件　名	鹿野地区水道施設 電気計装他点検業務委託			
図面名	渋川配水池　計装フロー図			
縮　尺	図　示	番号	全 3 内 3	
設　計	令和 8 年 10 月 1 日			
変更 竣工	令和　年　月　日			
審　査	課　長	課長補佐	担当係長	設　計
周南市上下水道局				