



位置図

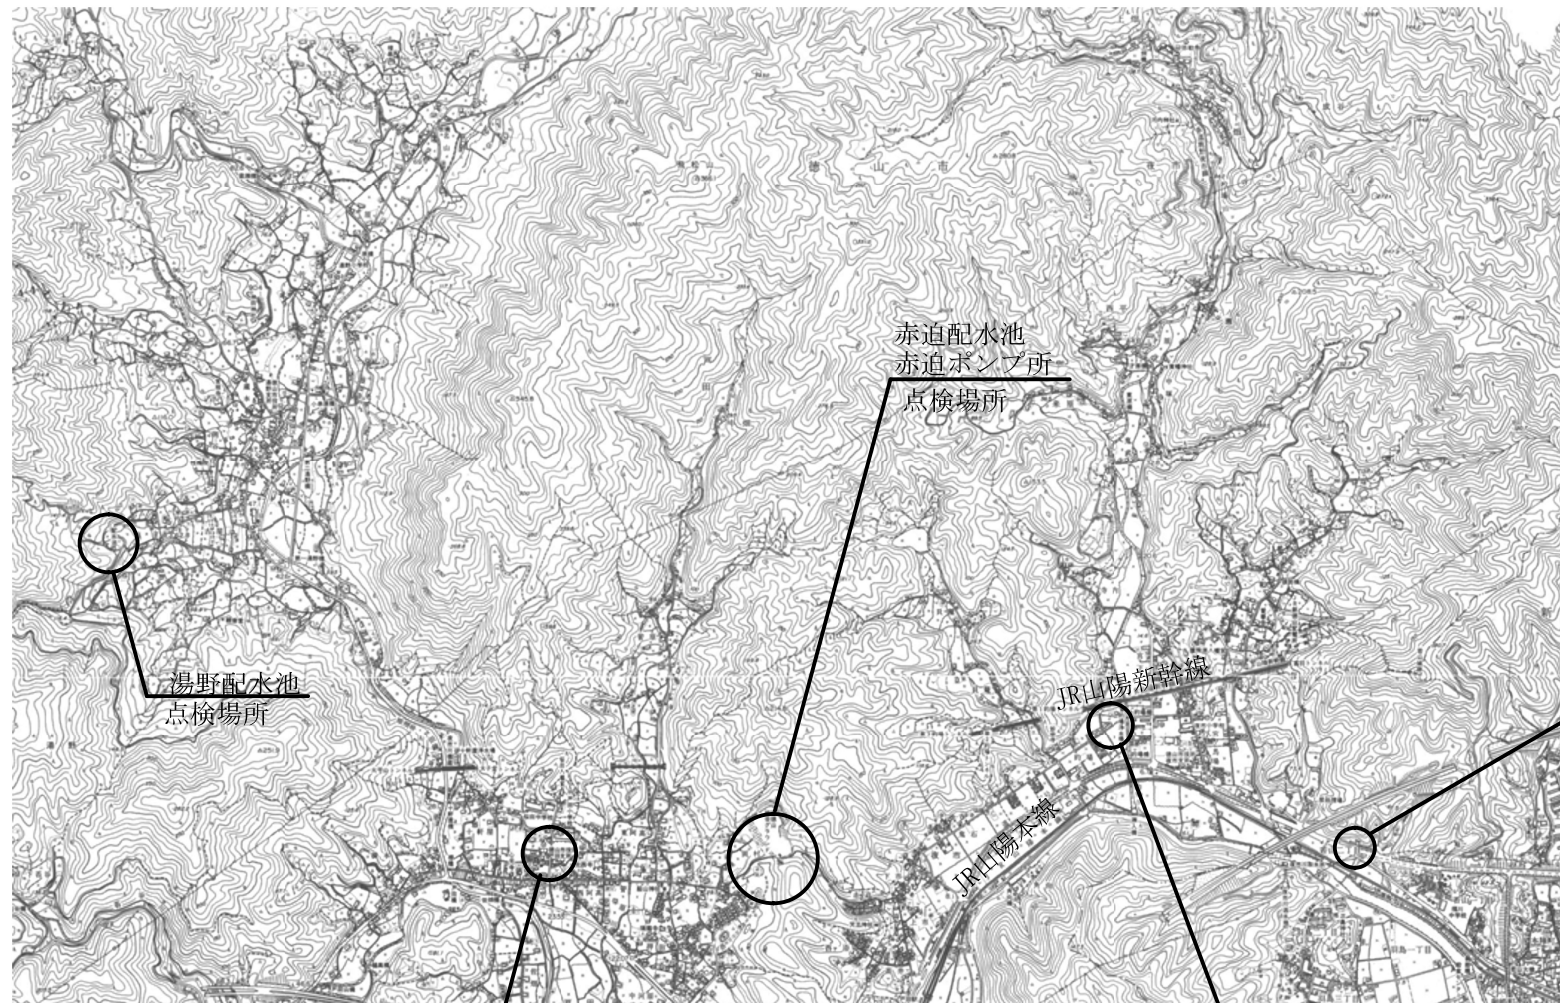


工 事 名	夜市戸田湯野計装機器点検業務委託				
図 面 名	位置図				
縮 尺	NO SCALE		番 号	全 3 内 1	
設 計	令和 8 年 10 月 1 日				
変 更 竣 工	令和 年 月 日				
審 査	課 長	課長補佐	担当係長	設 計	
周 南 市 上 下 水 道 局					

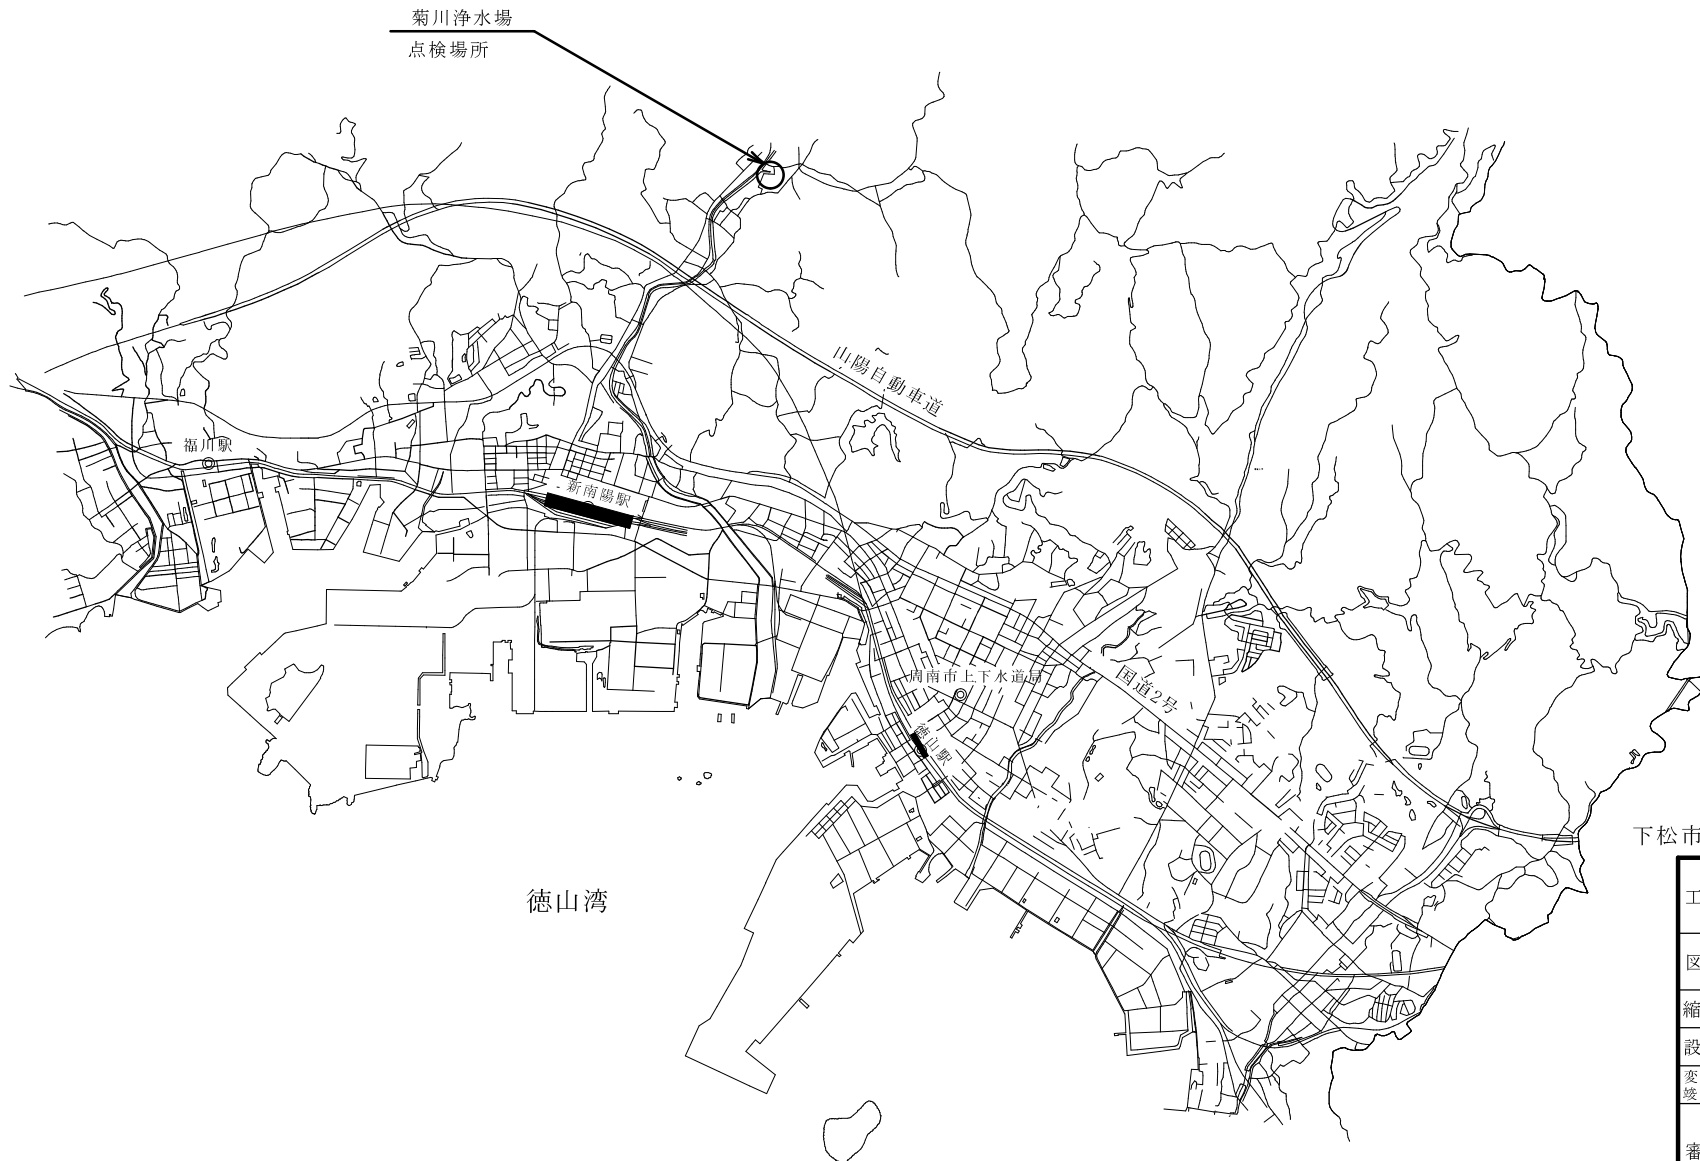

工事名	夜市戸田湯野計装機器点検業務委託			
図面名	図 示			
縮 尺	図 示	番号	全 3 内 2	
設 計	令和 8 年	10 月	1 日	
変 更	令和 年	月	日	
審 査	課 長	課長補佐	担当係長	設 計
周 南 市 上 下 水 道 局				

フロー図

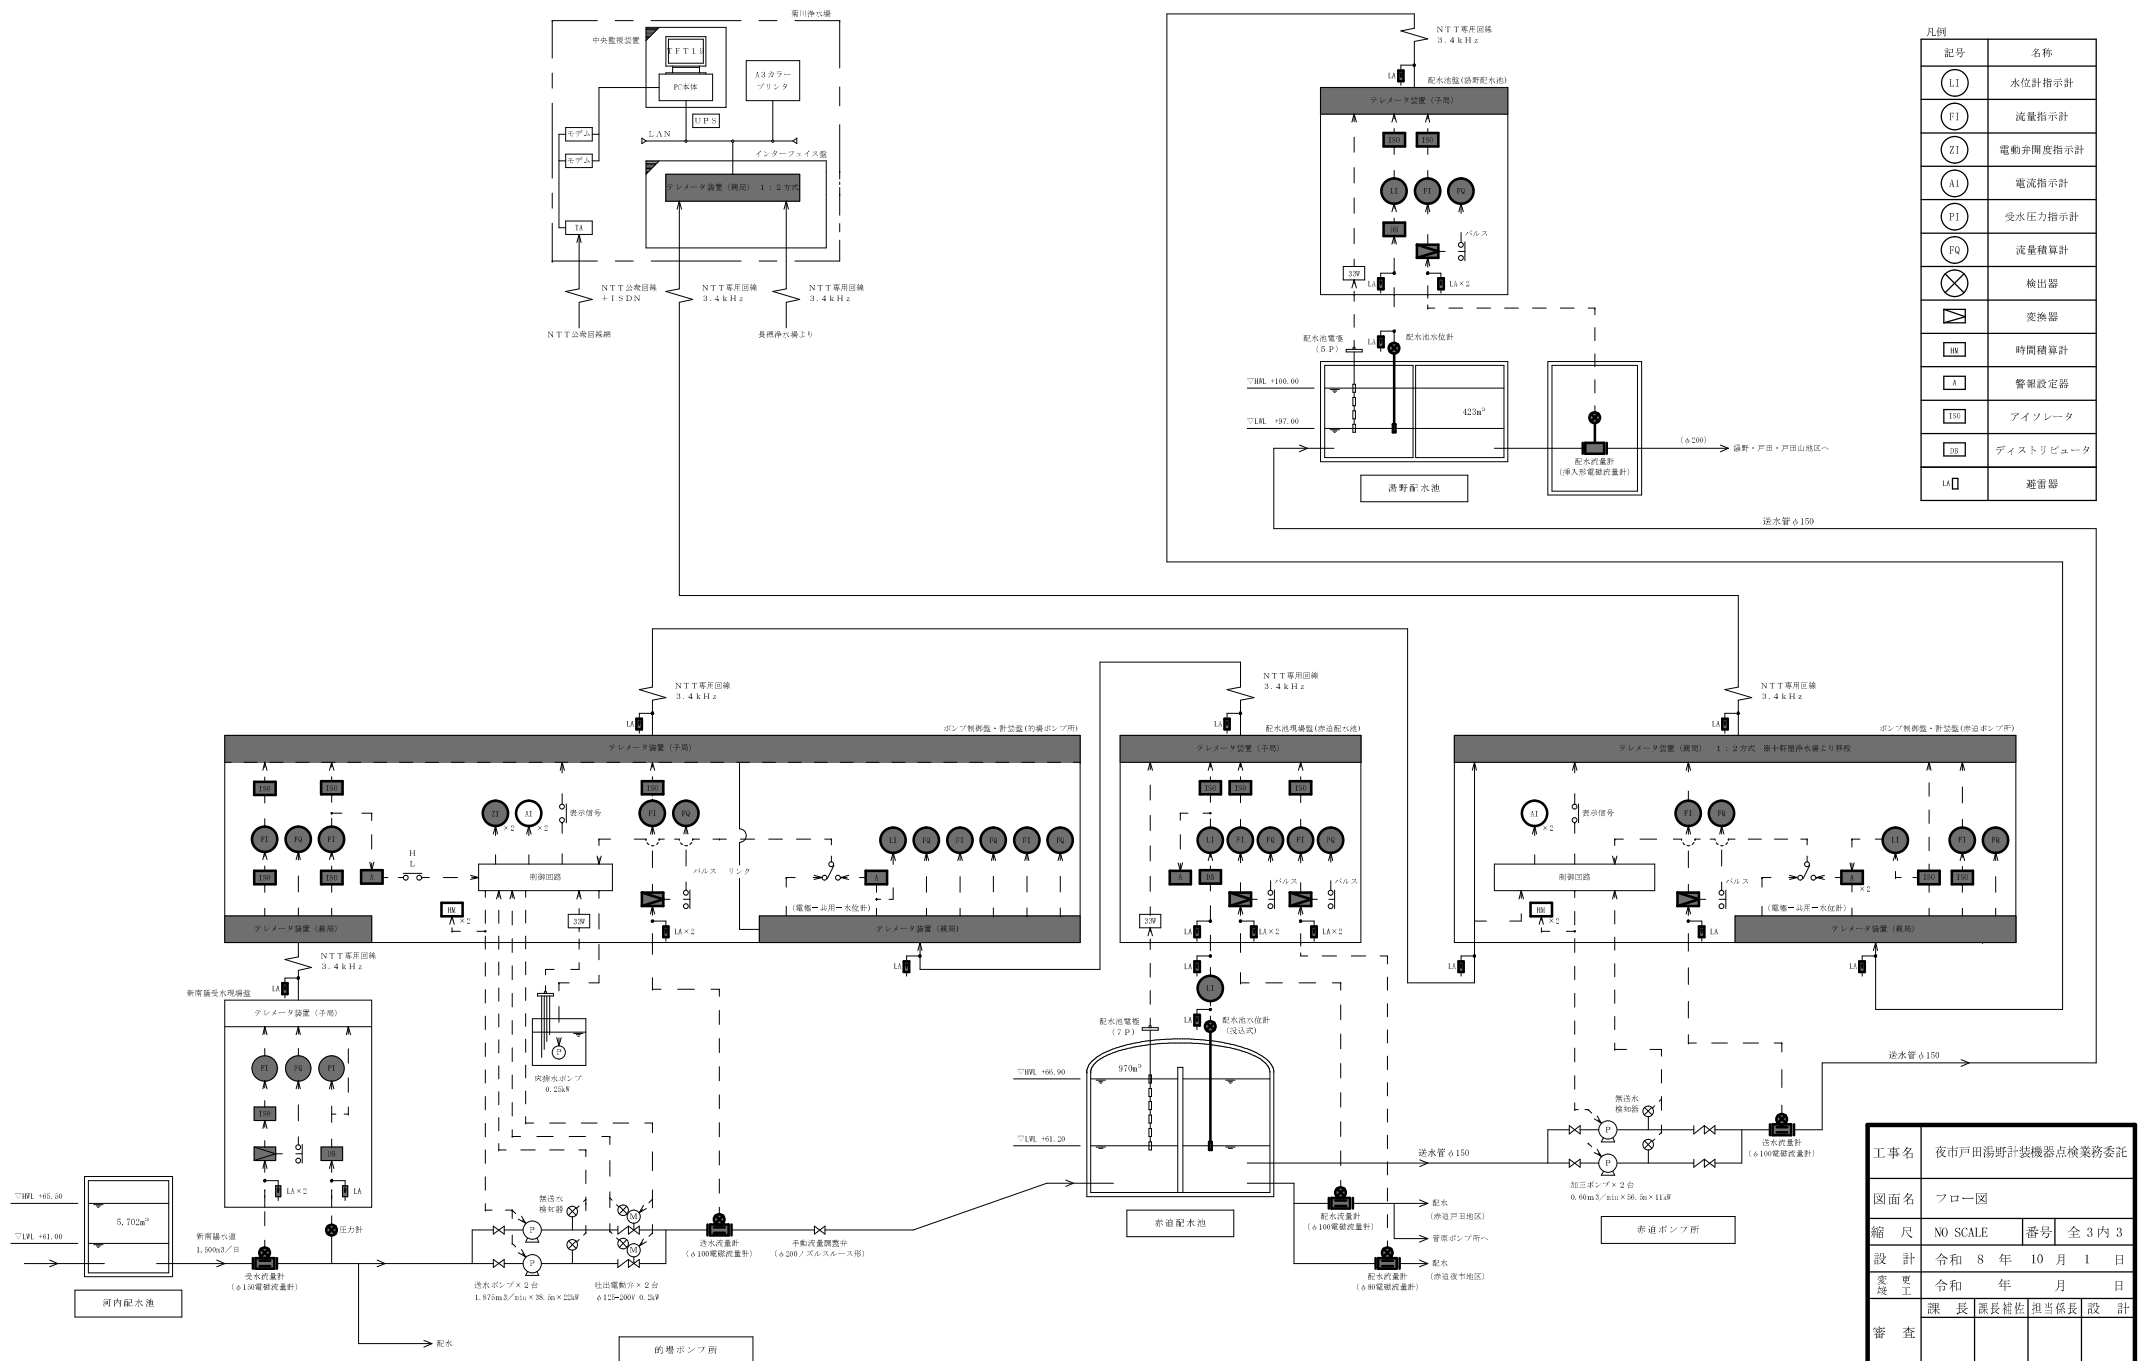

工事名	夜市戸田湯野計装機器点検業務委託		
図面名	フロー図		
縮尺	NO SCALE	番号	全3内3
設計	令和8年10月1日		
変更	令和 年 月 日		
審査	課長	課長補佐	担当係長
周南市上下水道局			