



図 面 目 録

番号	図 面 名 称	縮 尺	番号	図 面 名 称	縮 尺
	○大迫田・一の井手浄水場関係施設一覧			○菊川・楠本浄水場関係施設一覧	
0I-1	位置図	FREE	KK-1	位置図	FREE
0I-2	大迫田浄水場計装フロー1	NONE	KK-2	菊川浄水場計装フロー1	FREE
0I-3	大迫田浄水場計装フロー2	NONE	KK-3	菊川浄水場計装フロー2	FREE
0I-4	大迫田浄水場計装フロー3	NONE	KK-4	菊川浄水場計装フロー3	FREE
0I-5	大迫田浄水場計装フロー4	NONE	KK-5	菊川浄水場計装フロー4	FREE
0I-6	大迫田浄水場計装フロー5	NONE	KK-6	菊川浄水場計装フロー5	FREE
0I-7	一の井手浄水場計装フロー	NONE	KK-7	楠本浄水場計装フロー1	FREE
			KK-8	楠本浄水場計装フロー2	FREE
			KK-9	楠本浄水場計装フロー3	FREE


S=Free

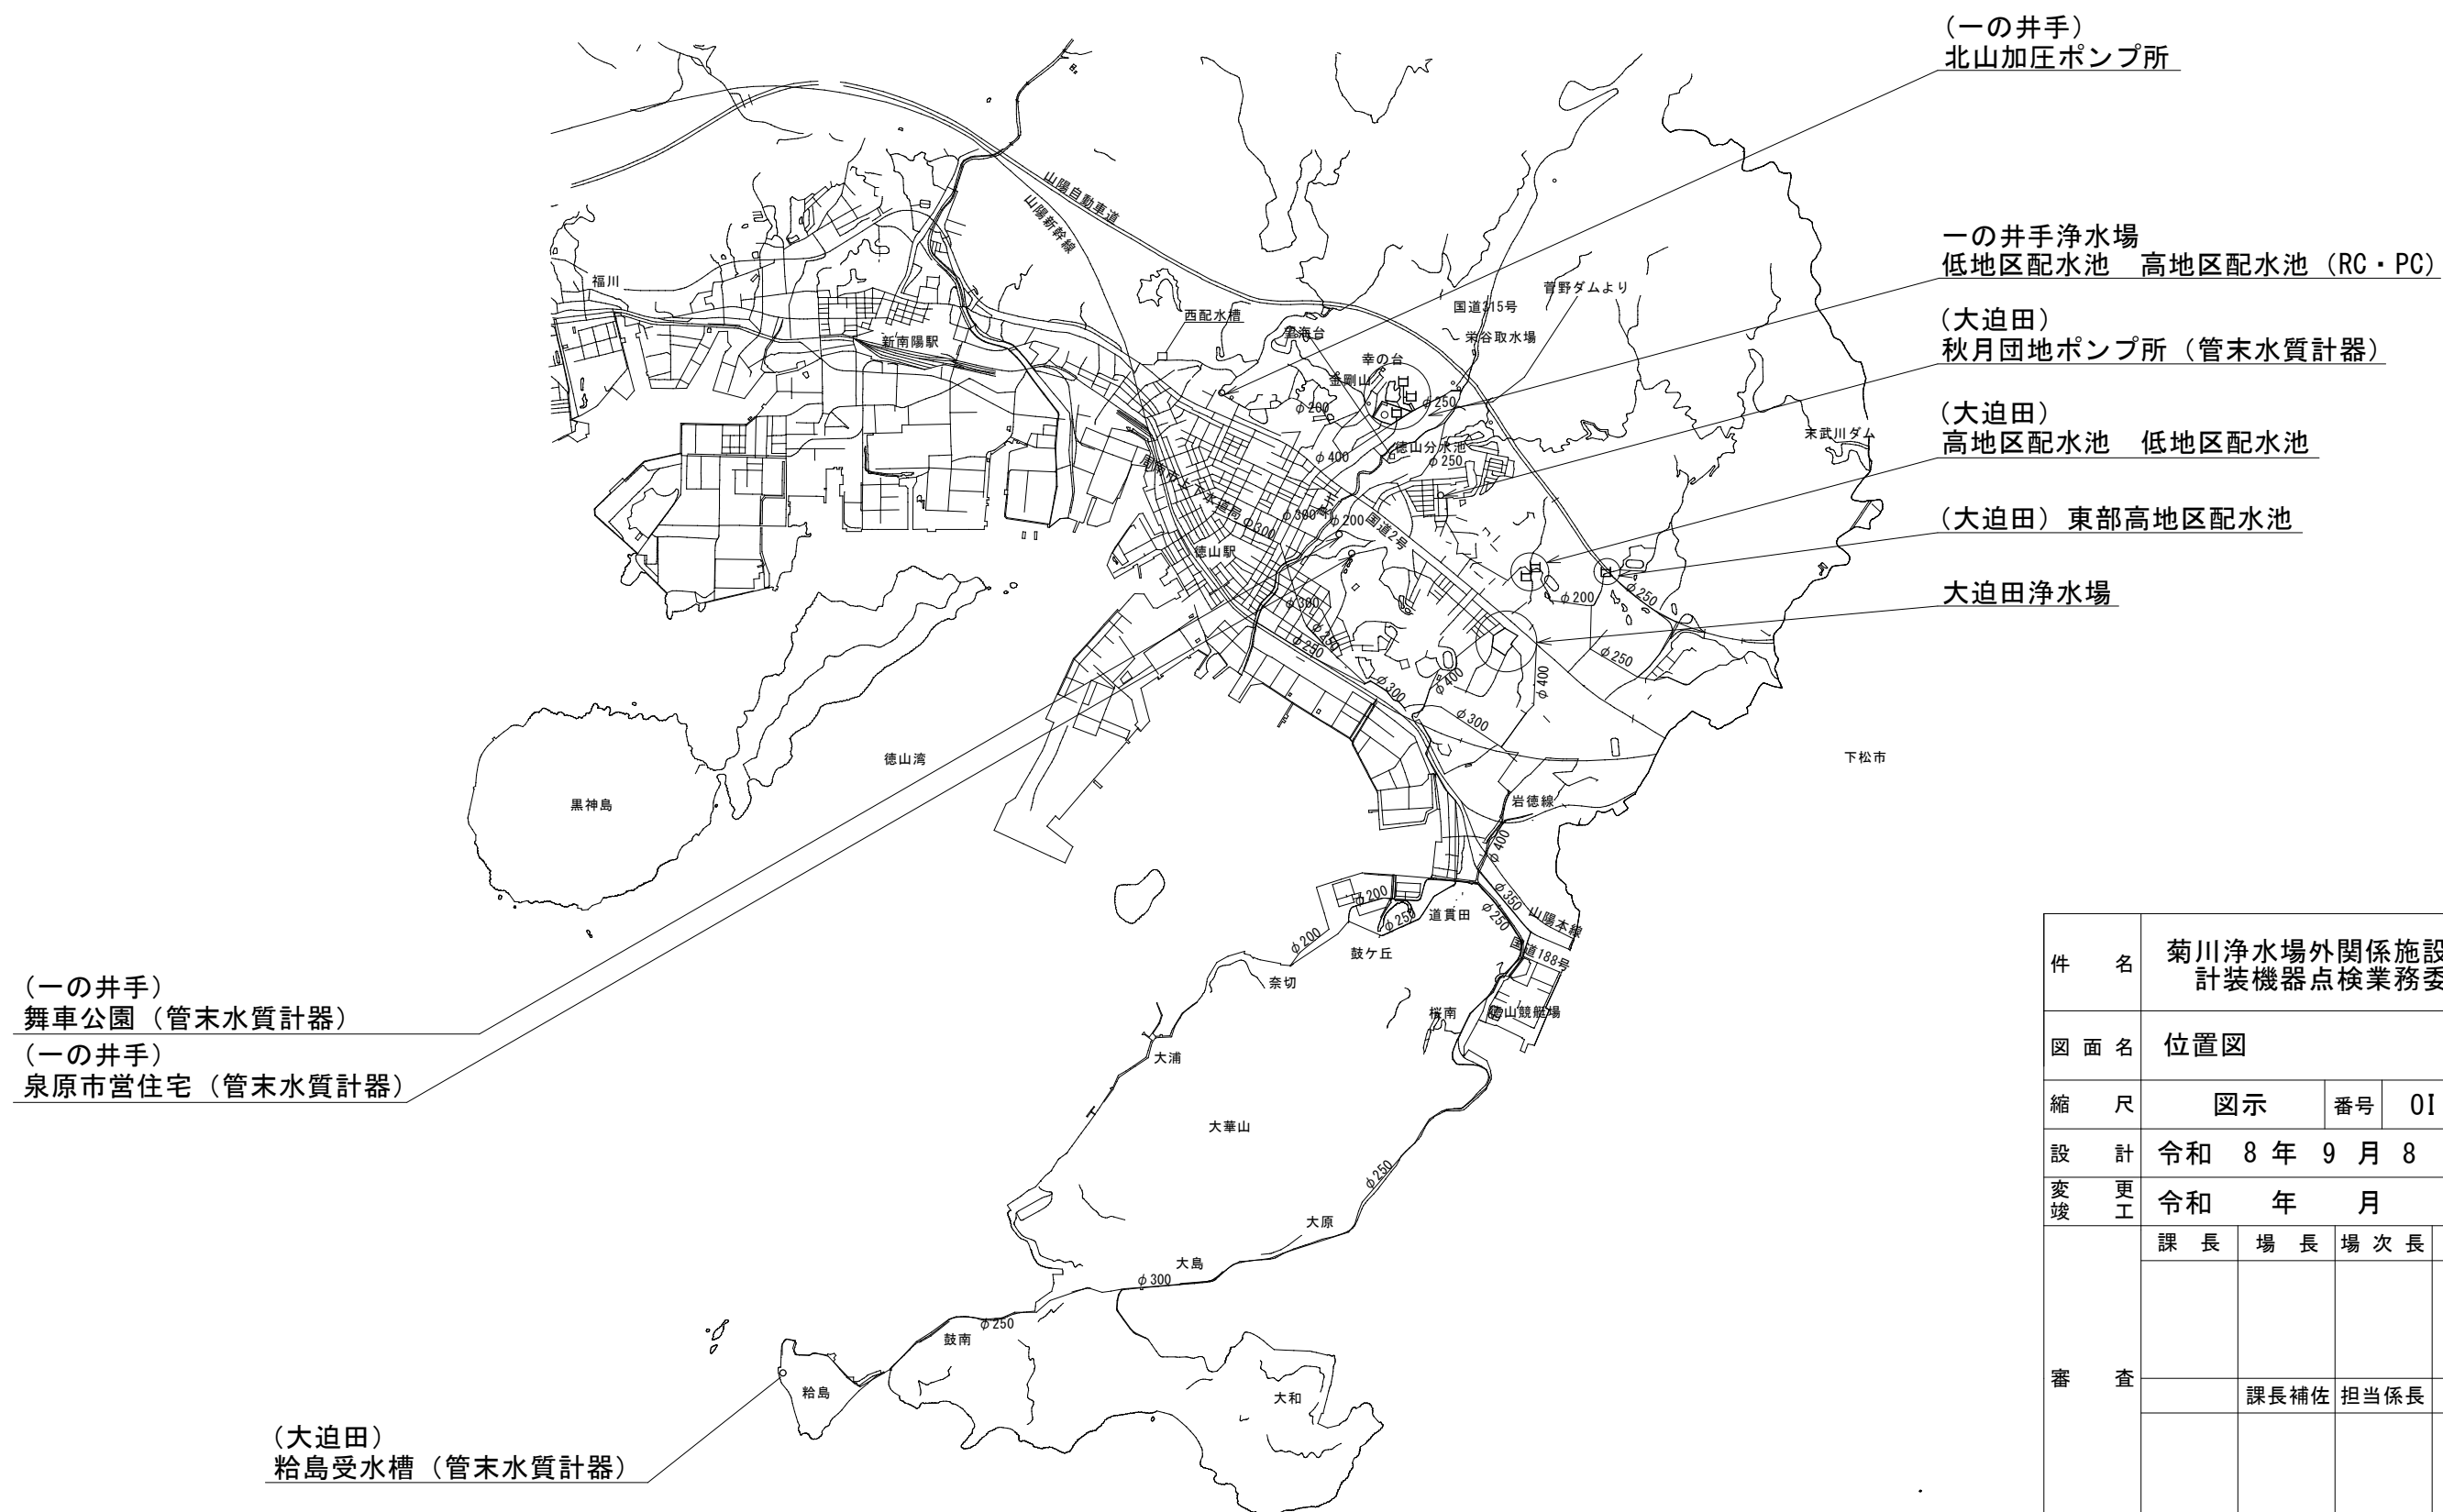

件名	菊川浄水場外関係施設 計装機器点検業務委託			
図面名	位置図			
縮尺	図示	番号	01 - 1	
設計	令和 8 年 9 月 8 日			
変更 竣工	令和 年 月 日			
審査	課長	場長	場次長	設計
	課長補佐		担当係長	
周南市上下水道局				

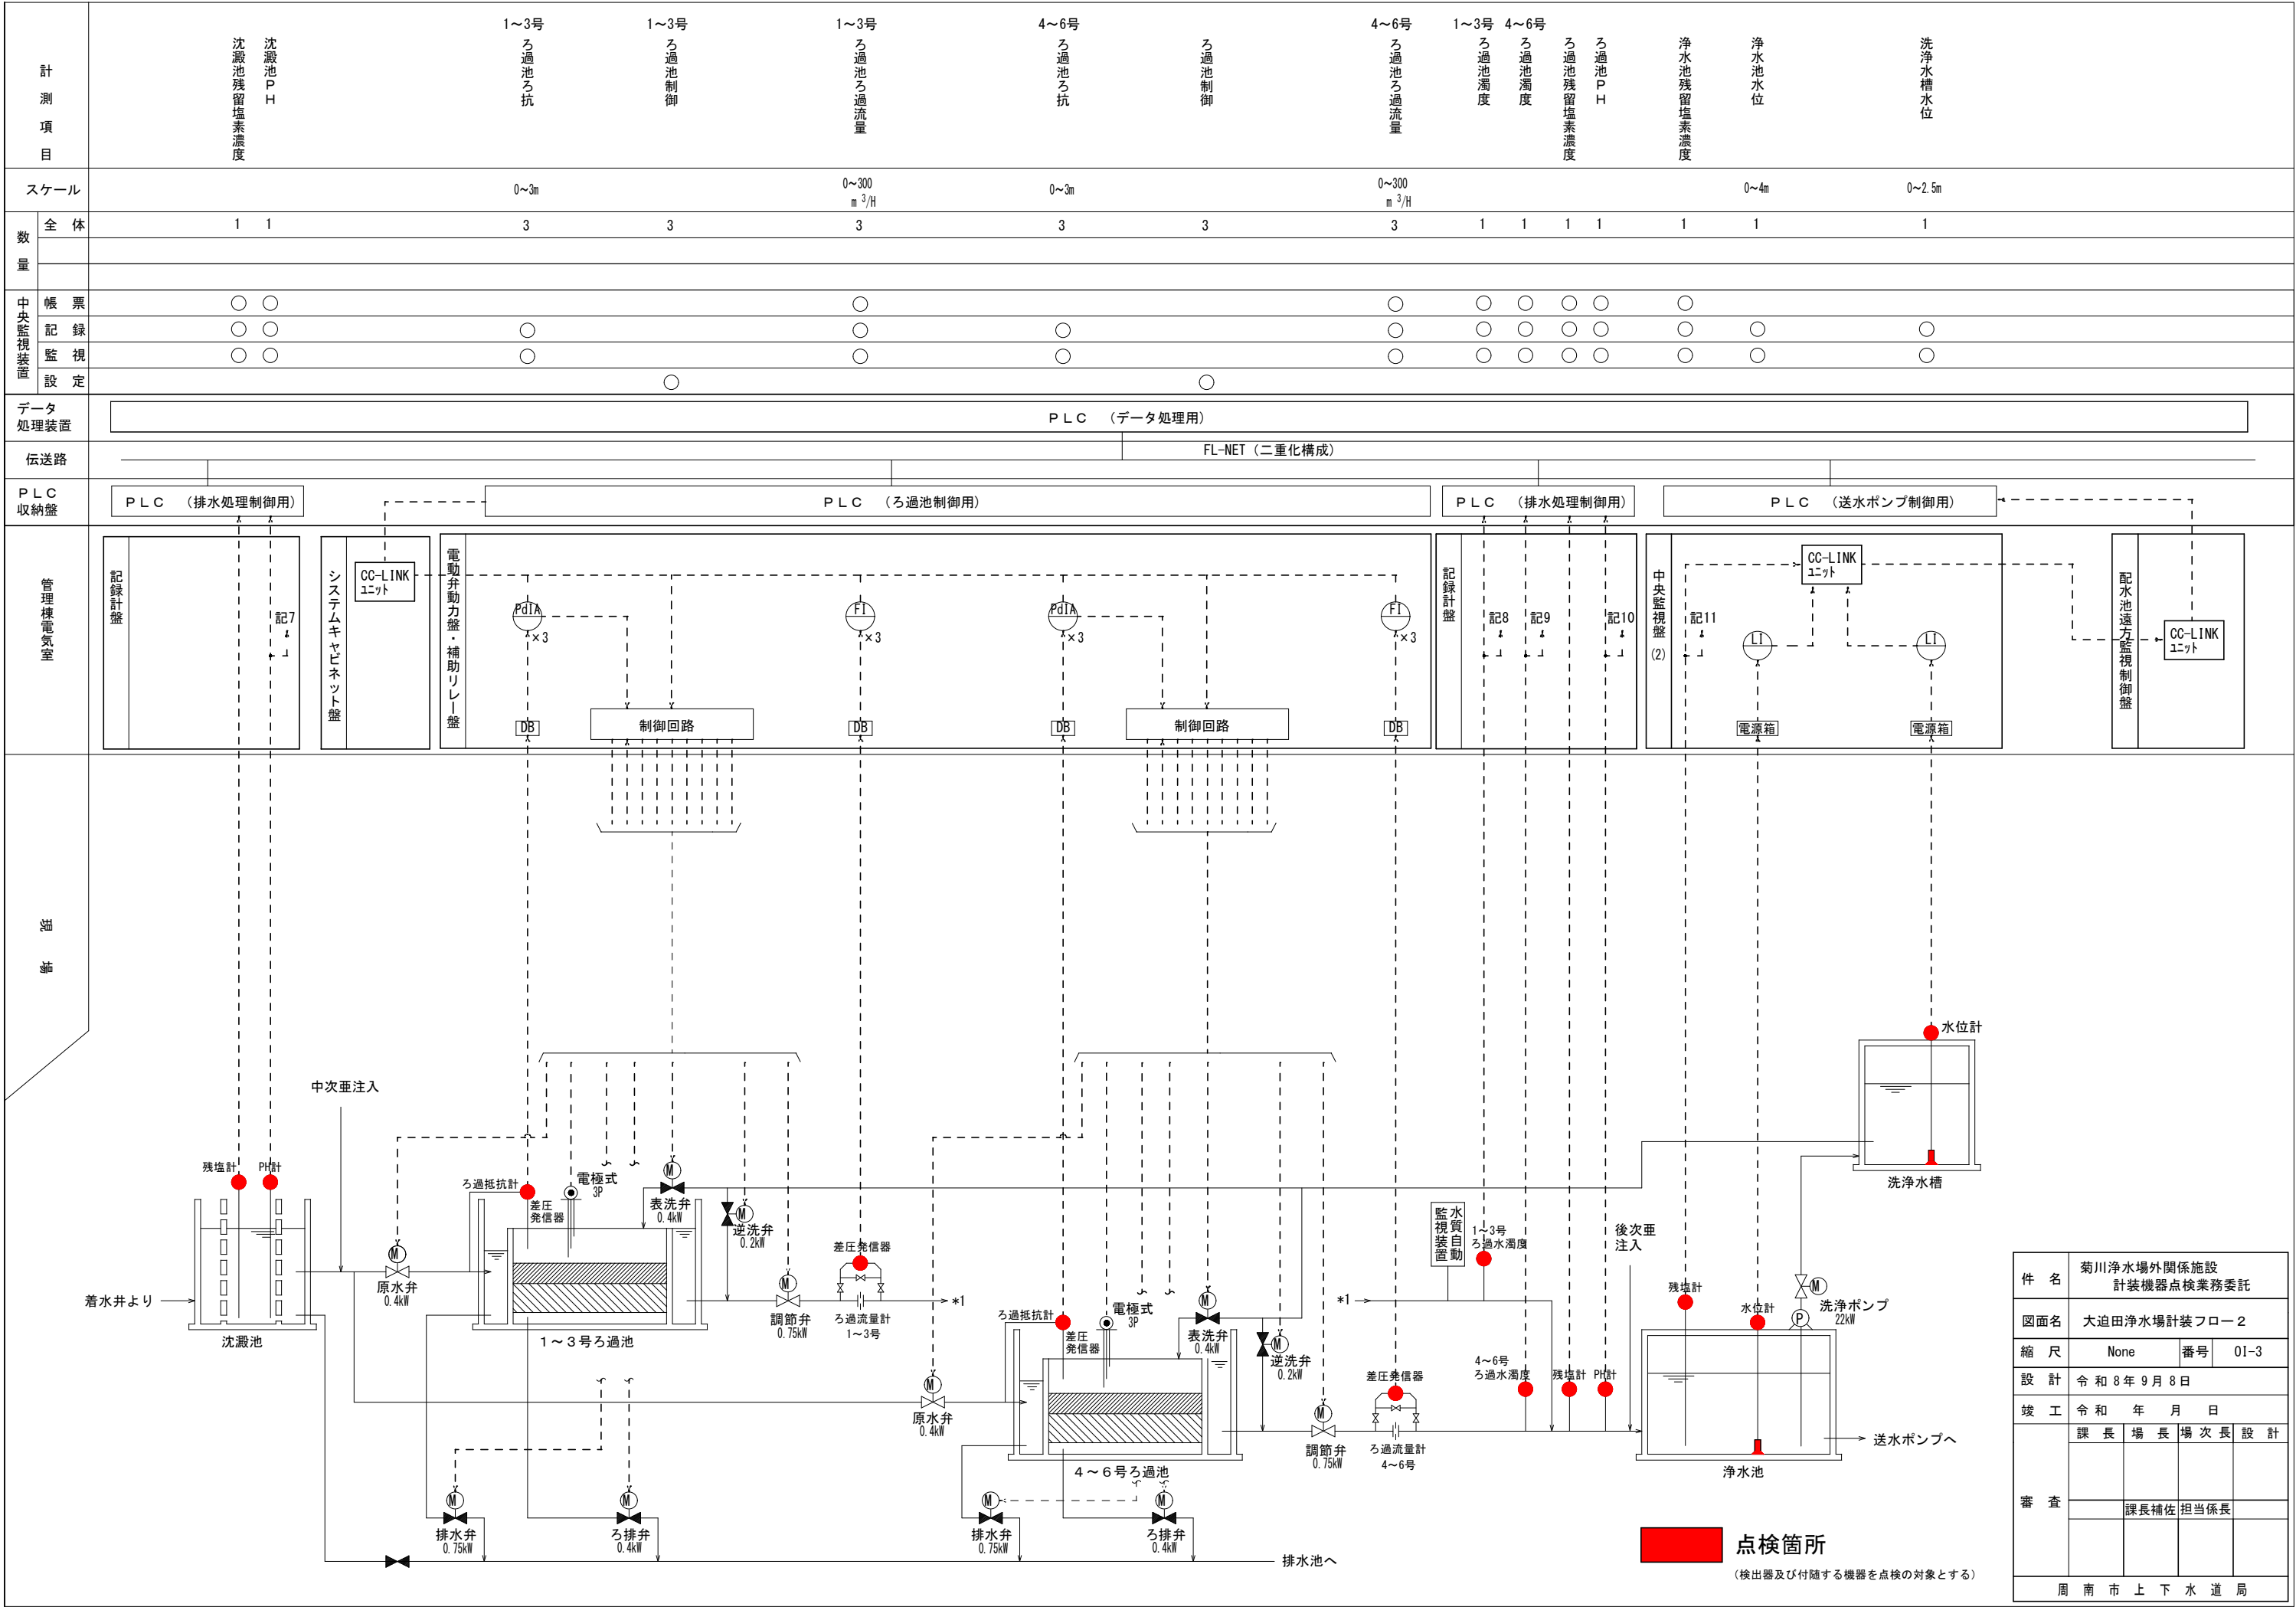

件 名	菊川浄水場外関係施設 計装機器点検業務委託			
図面名	大迫田浄水場計装フロー２			
縮 尺	None		番号	01-3
設 計	令和 8 年 9 月 8 日			
竣 工	令和 年 月 日			
審 査	課 長	場 長	場 次 長	設 計
		課長補佐	担当係長	
周 南 市 上 下 水 道 局				

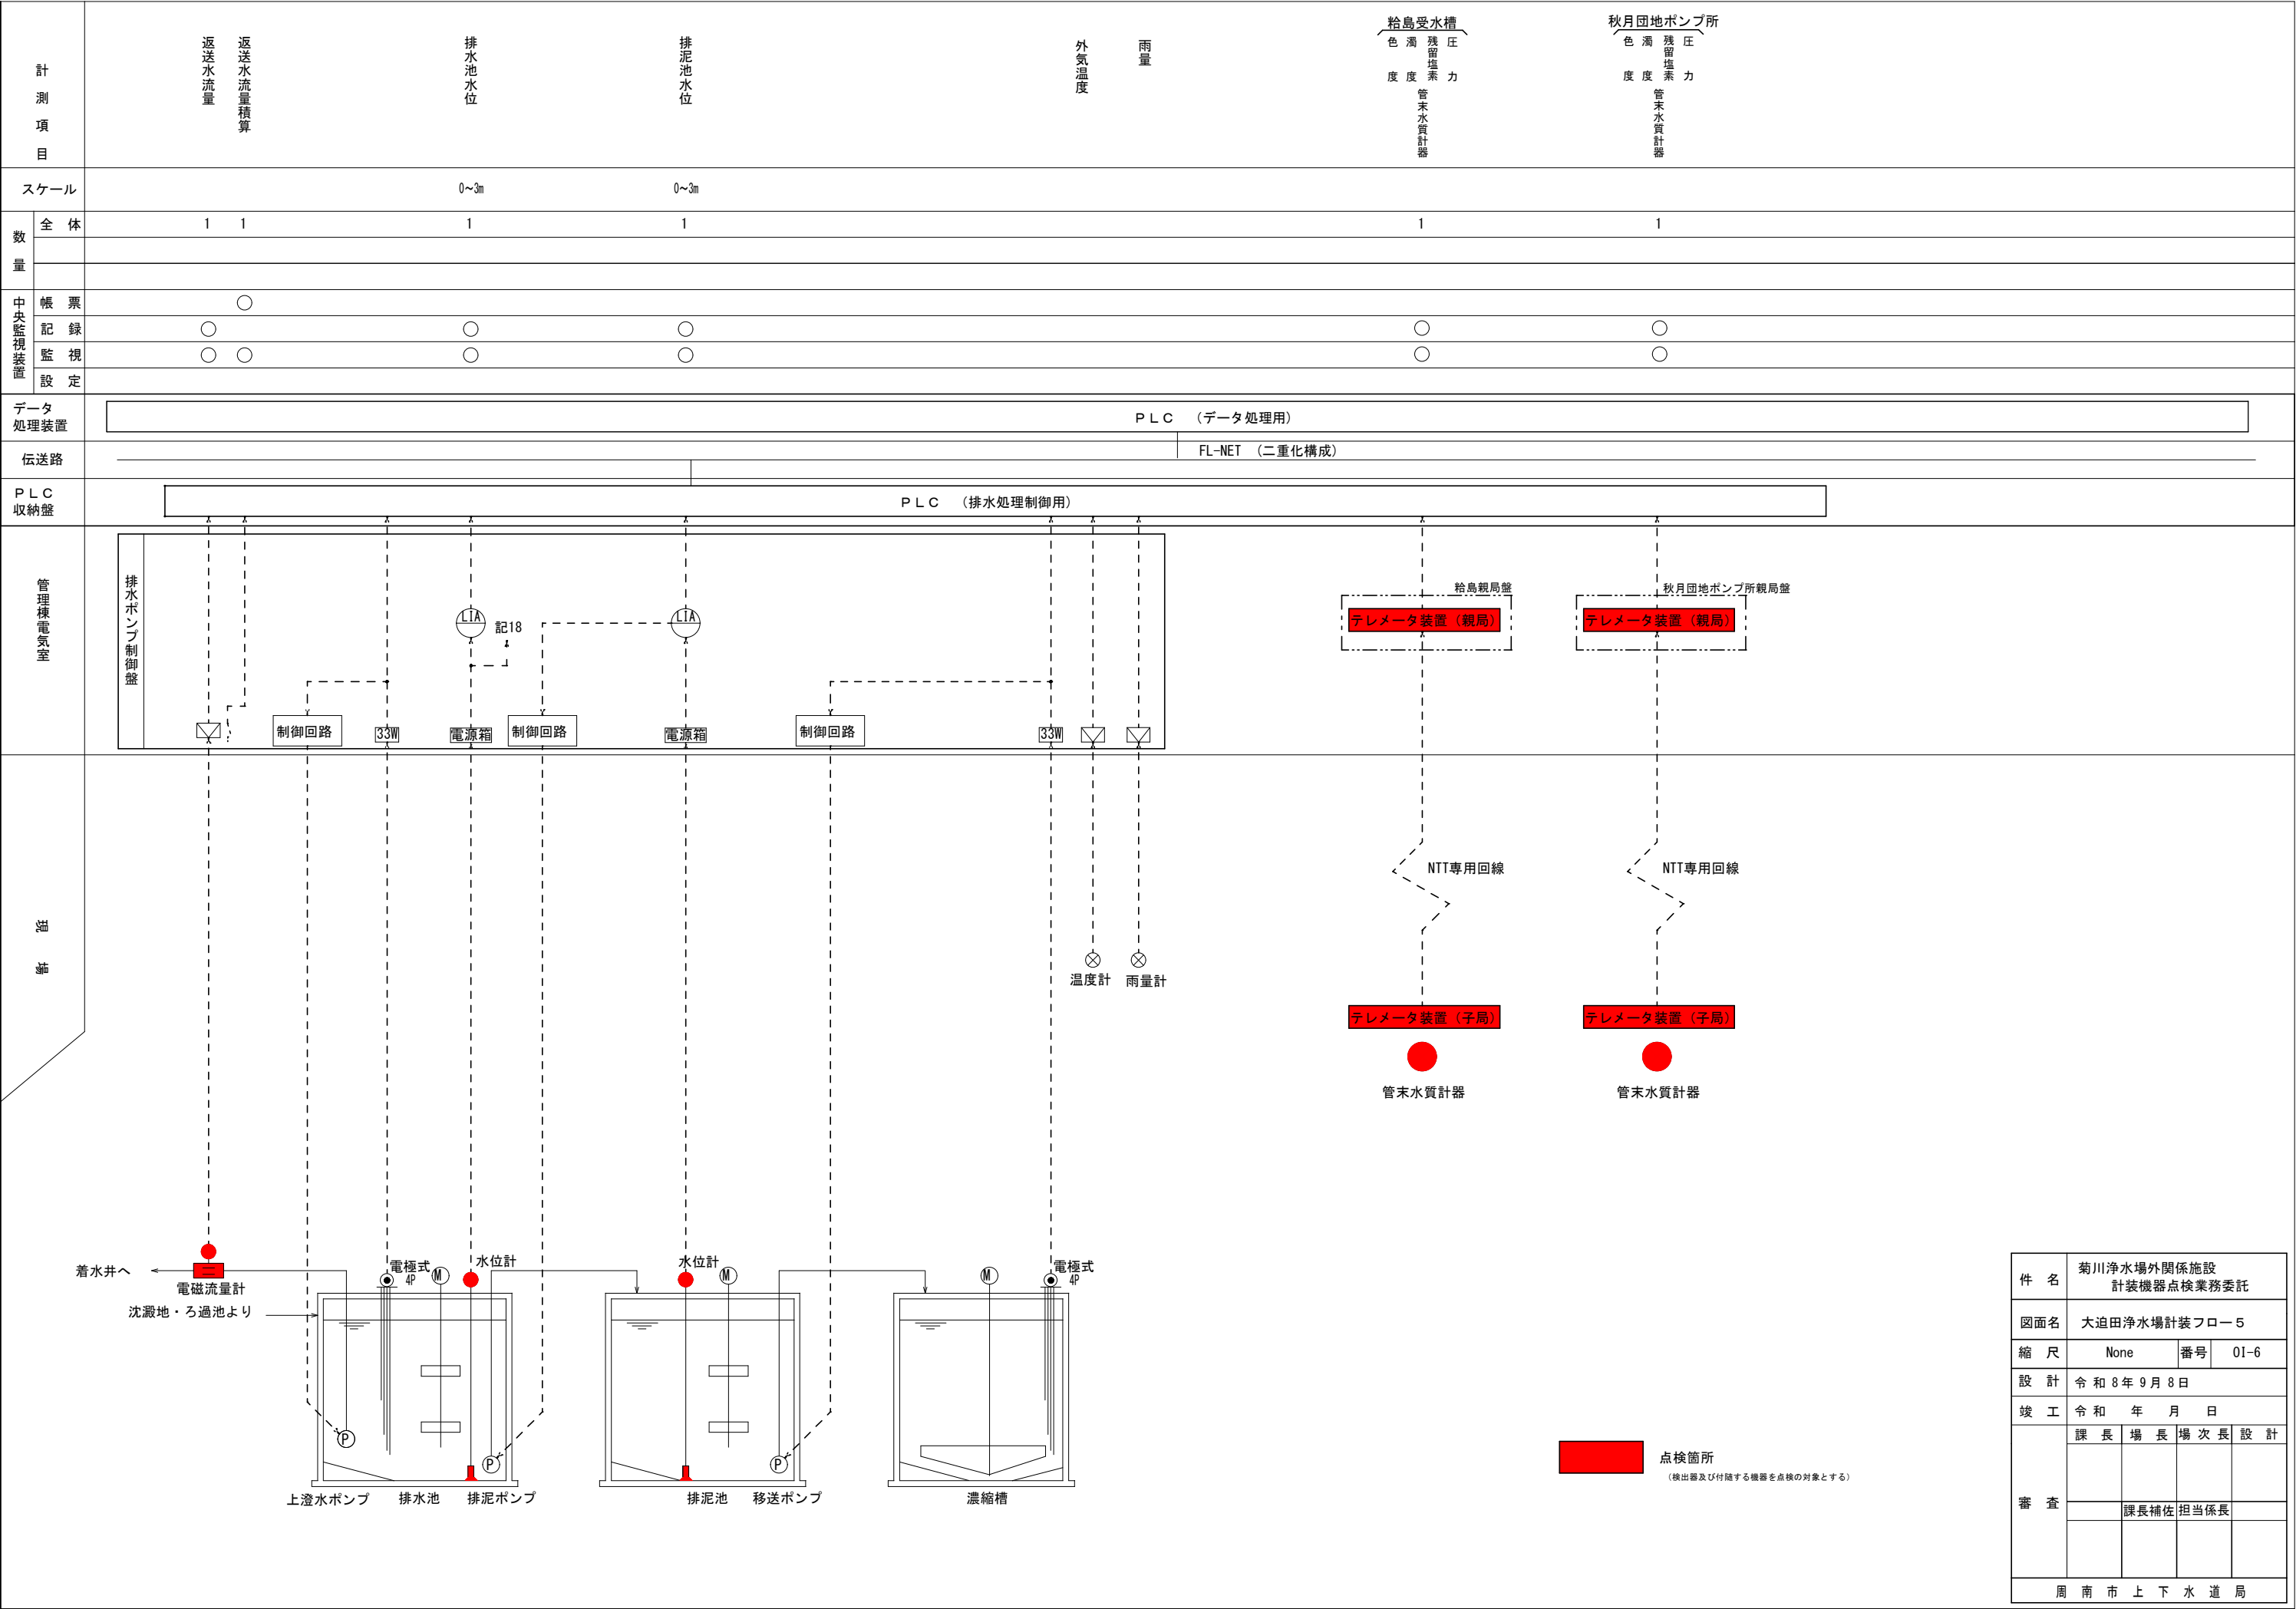


件 名	菊川浄水場外関係施設 計装機器点検業務委託			
図面名	大迫田浄水場計装フロー5			
縮 尺	None		番号	01-6
設 計	令和8年9月8日			
竣 工	令和 年 月 日			
審 査	課 長	場 長	場 次 長	設 計
		課長補佐 担当係長		
周 南 市 上 下 水 道 局				

[illegible]



菊川浄水場計装フロー1

点検箇所
(検出器及び付随する機器を点検対象とする)

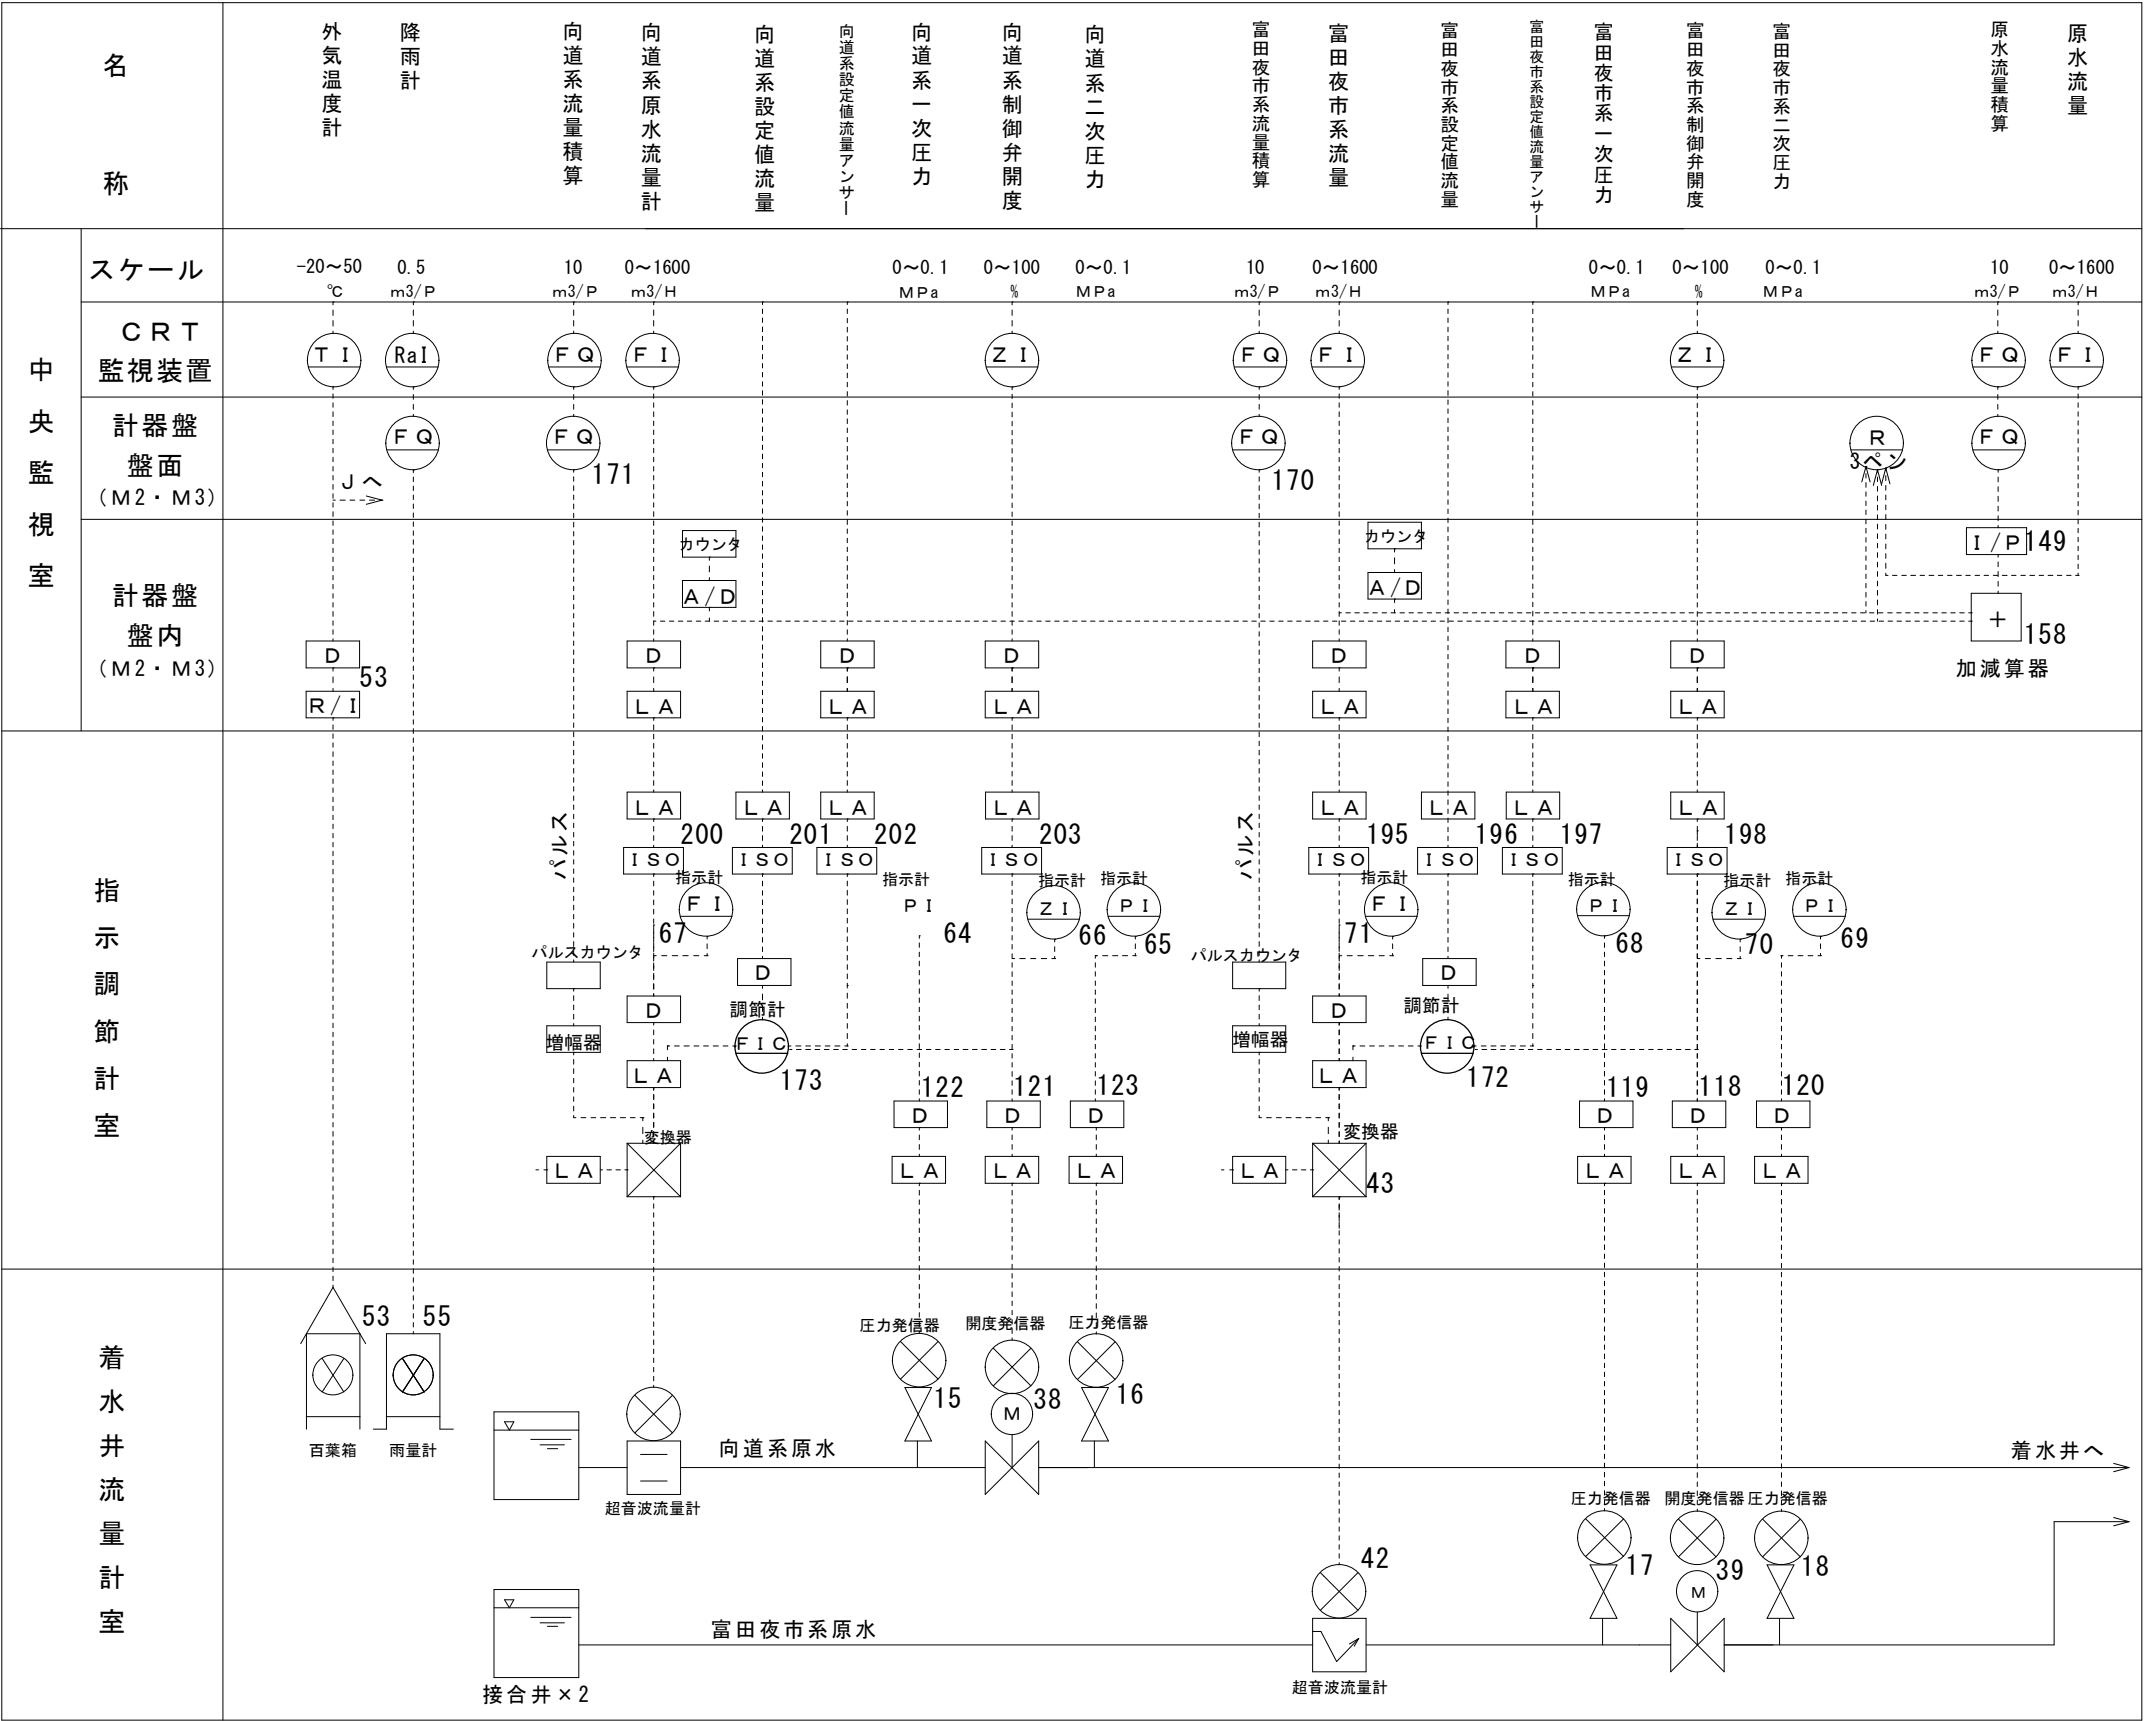


記号名称

	検出器類		流量指示計		開度指示計		抵抗・電流変換器
	変換器類		水位指示計		流量積算		ディストリビュータ
	アレスタ		圧力指示計		アイソレータ		アナログ・デジタル・変換器

件 名	菊川浄水場外関係施設 計装機器点検業務委託			
図面名	菊川浄水場計装フロー1			
縮 尺	F R E E		番号	KK - 2
設 計	令和 8 年 9 月 8 日			
変 更 竣 工	令和 年 月 日			
審 査	課 長	場 長	場次長	設 計
		課長補佐	担当係長	
周 南 市 上 下 水 道 局				

菊川浄水場計装フロー2

点検箇所
(検出器及び付随する機器を点検対象とする)

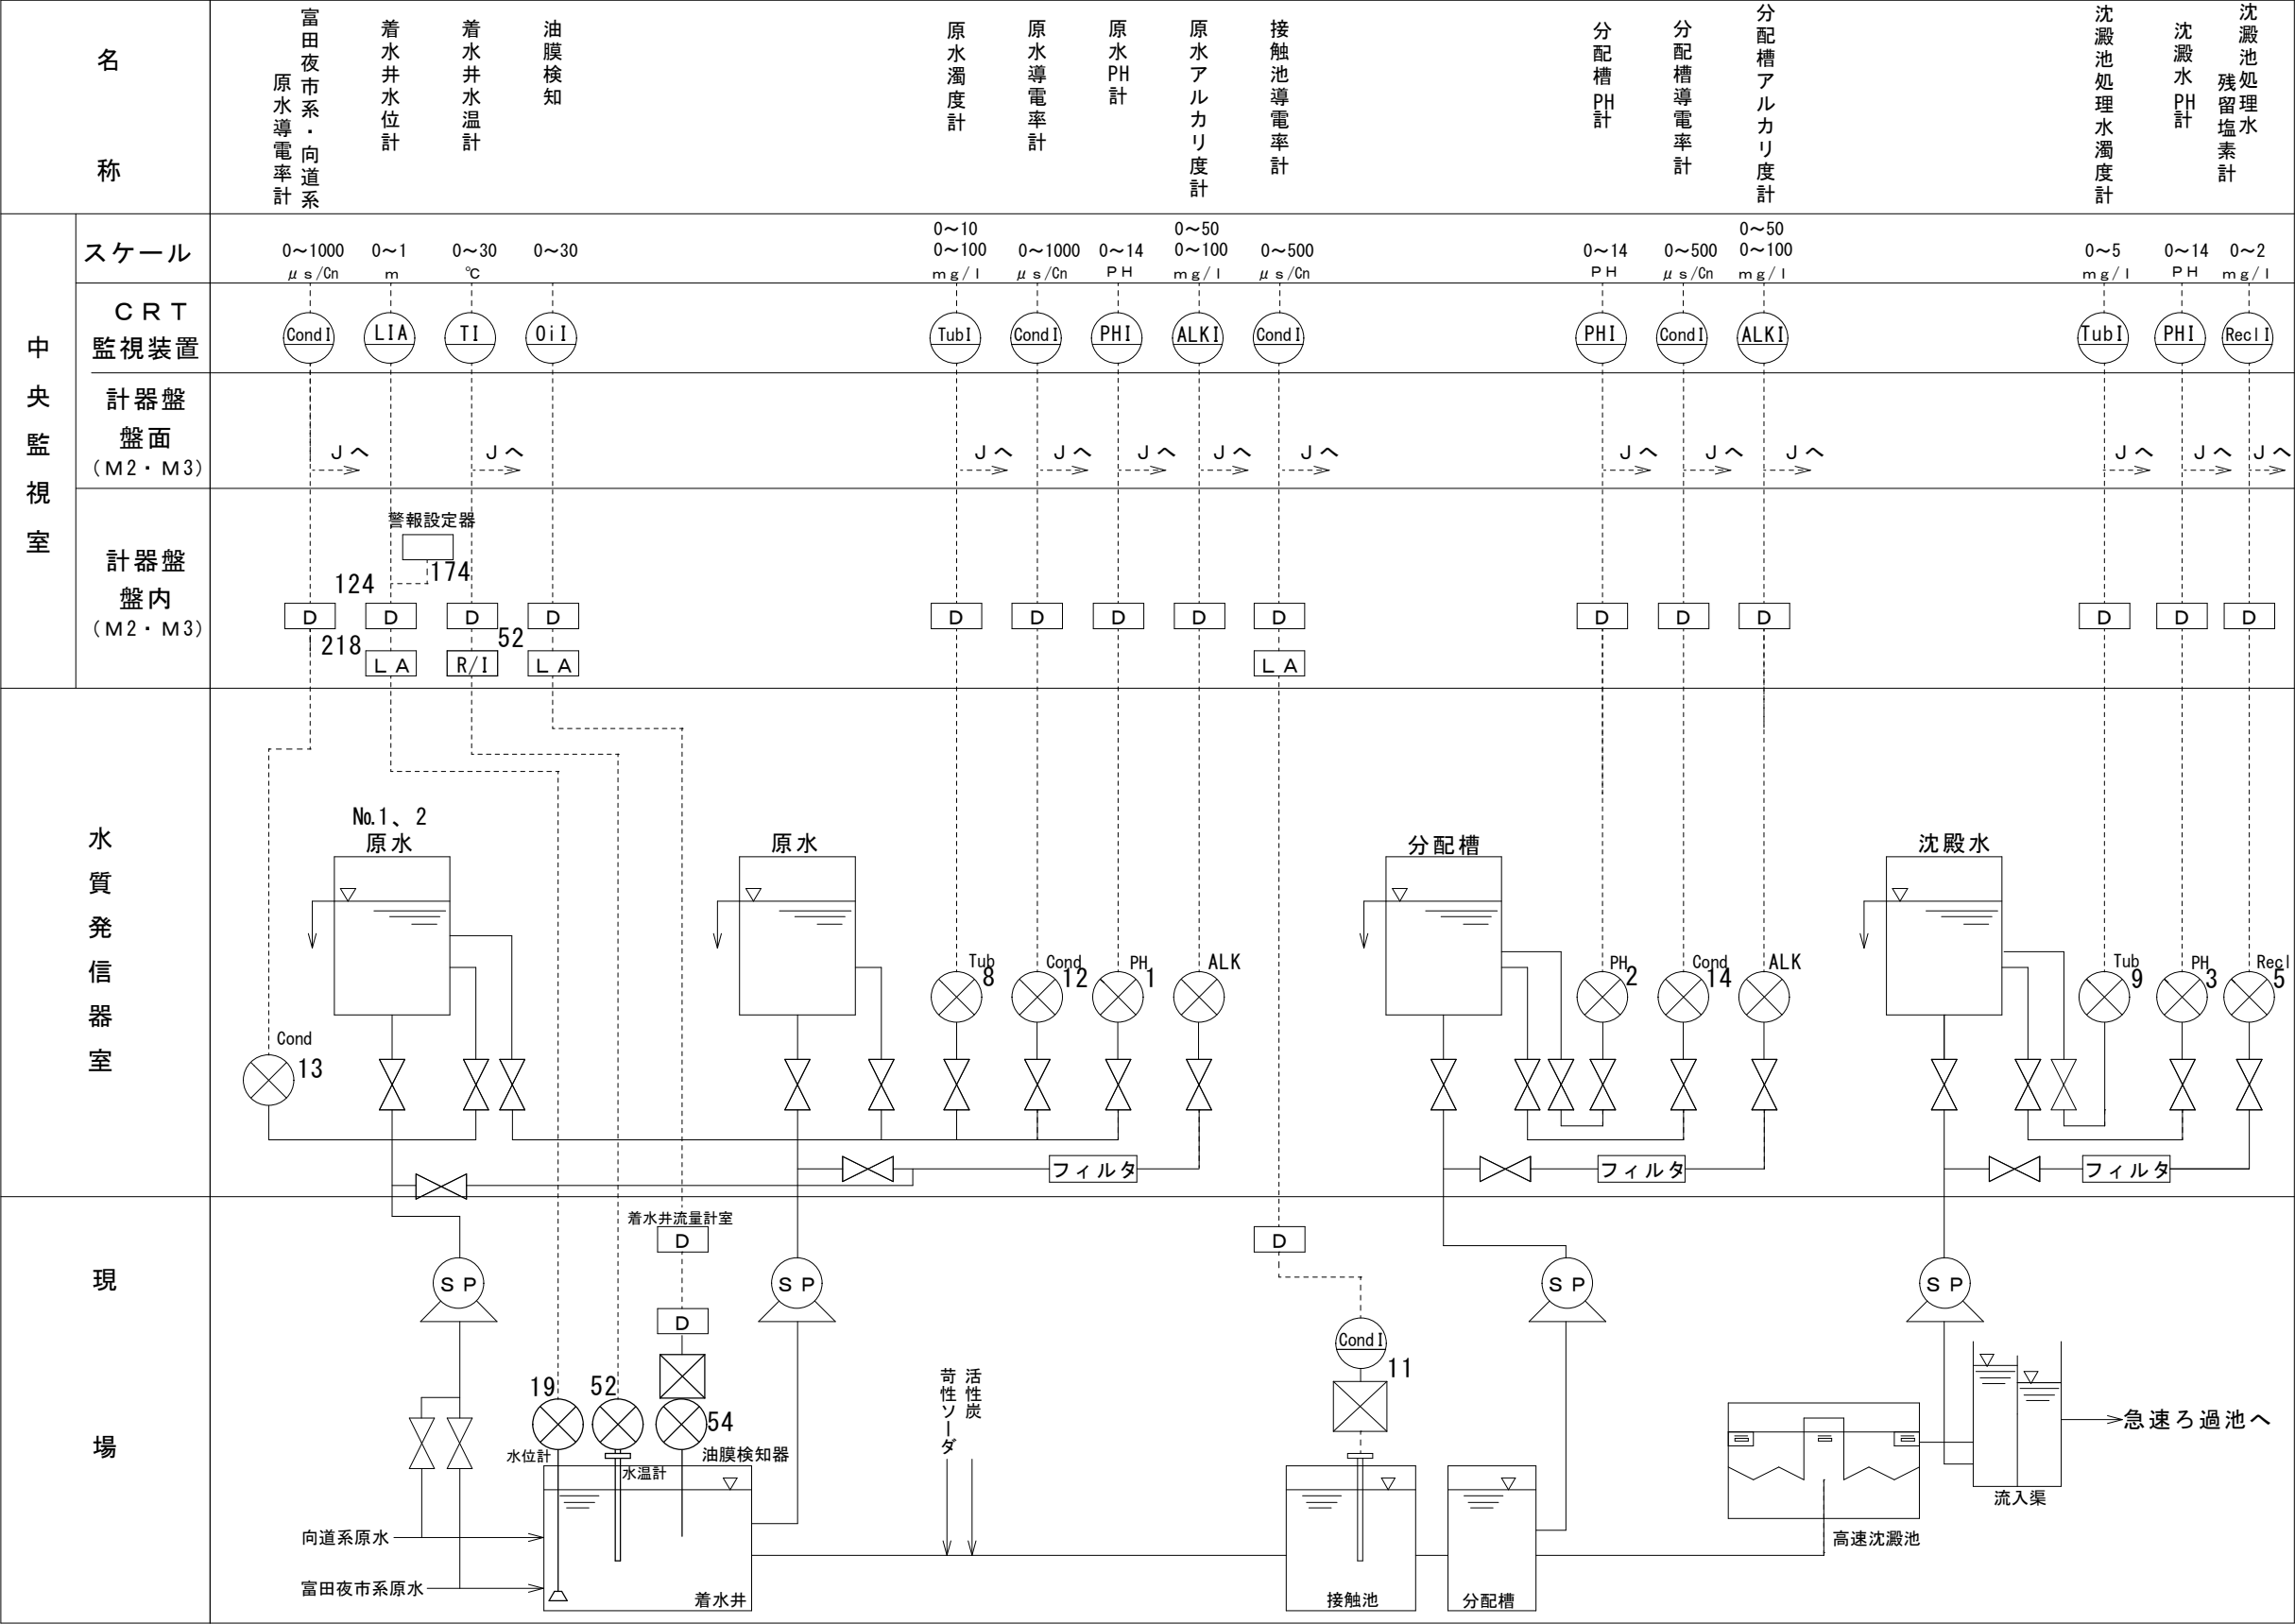

記 号 名 称


	検出器類		流量指示計		開度指示計		濁度計		導電率
	変換器類		水位指示計		ディストリビュータ		残留塩素		アルカリ度
	アレスタ		圧力指示計		アイソレータ		ペーハー		抵抗・電流変換器

件 名		菊川浄水場外関係施設 計装機器点検業務委託			
図面名		菊川浄水場計装フロー2			
縮 尺		F R E E	番号	KK - 3	
設 計		令和 8 年 9 月 8 日			
変 更 竣	工	令和 年 月 日			
審 査		課 長	場 長	場次長	設 計
			課長補佐	担当係長	

周 南 市 上 下 水 道 局

菊川浄水場計装フロー3

点検箇所
(検出器及び付随する機器を点検対象とする)

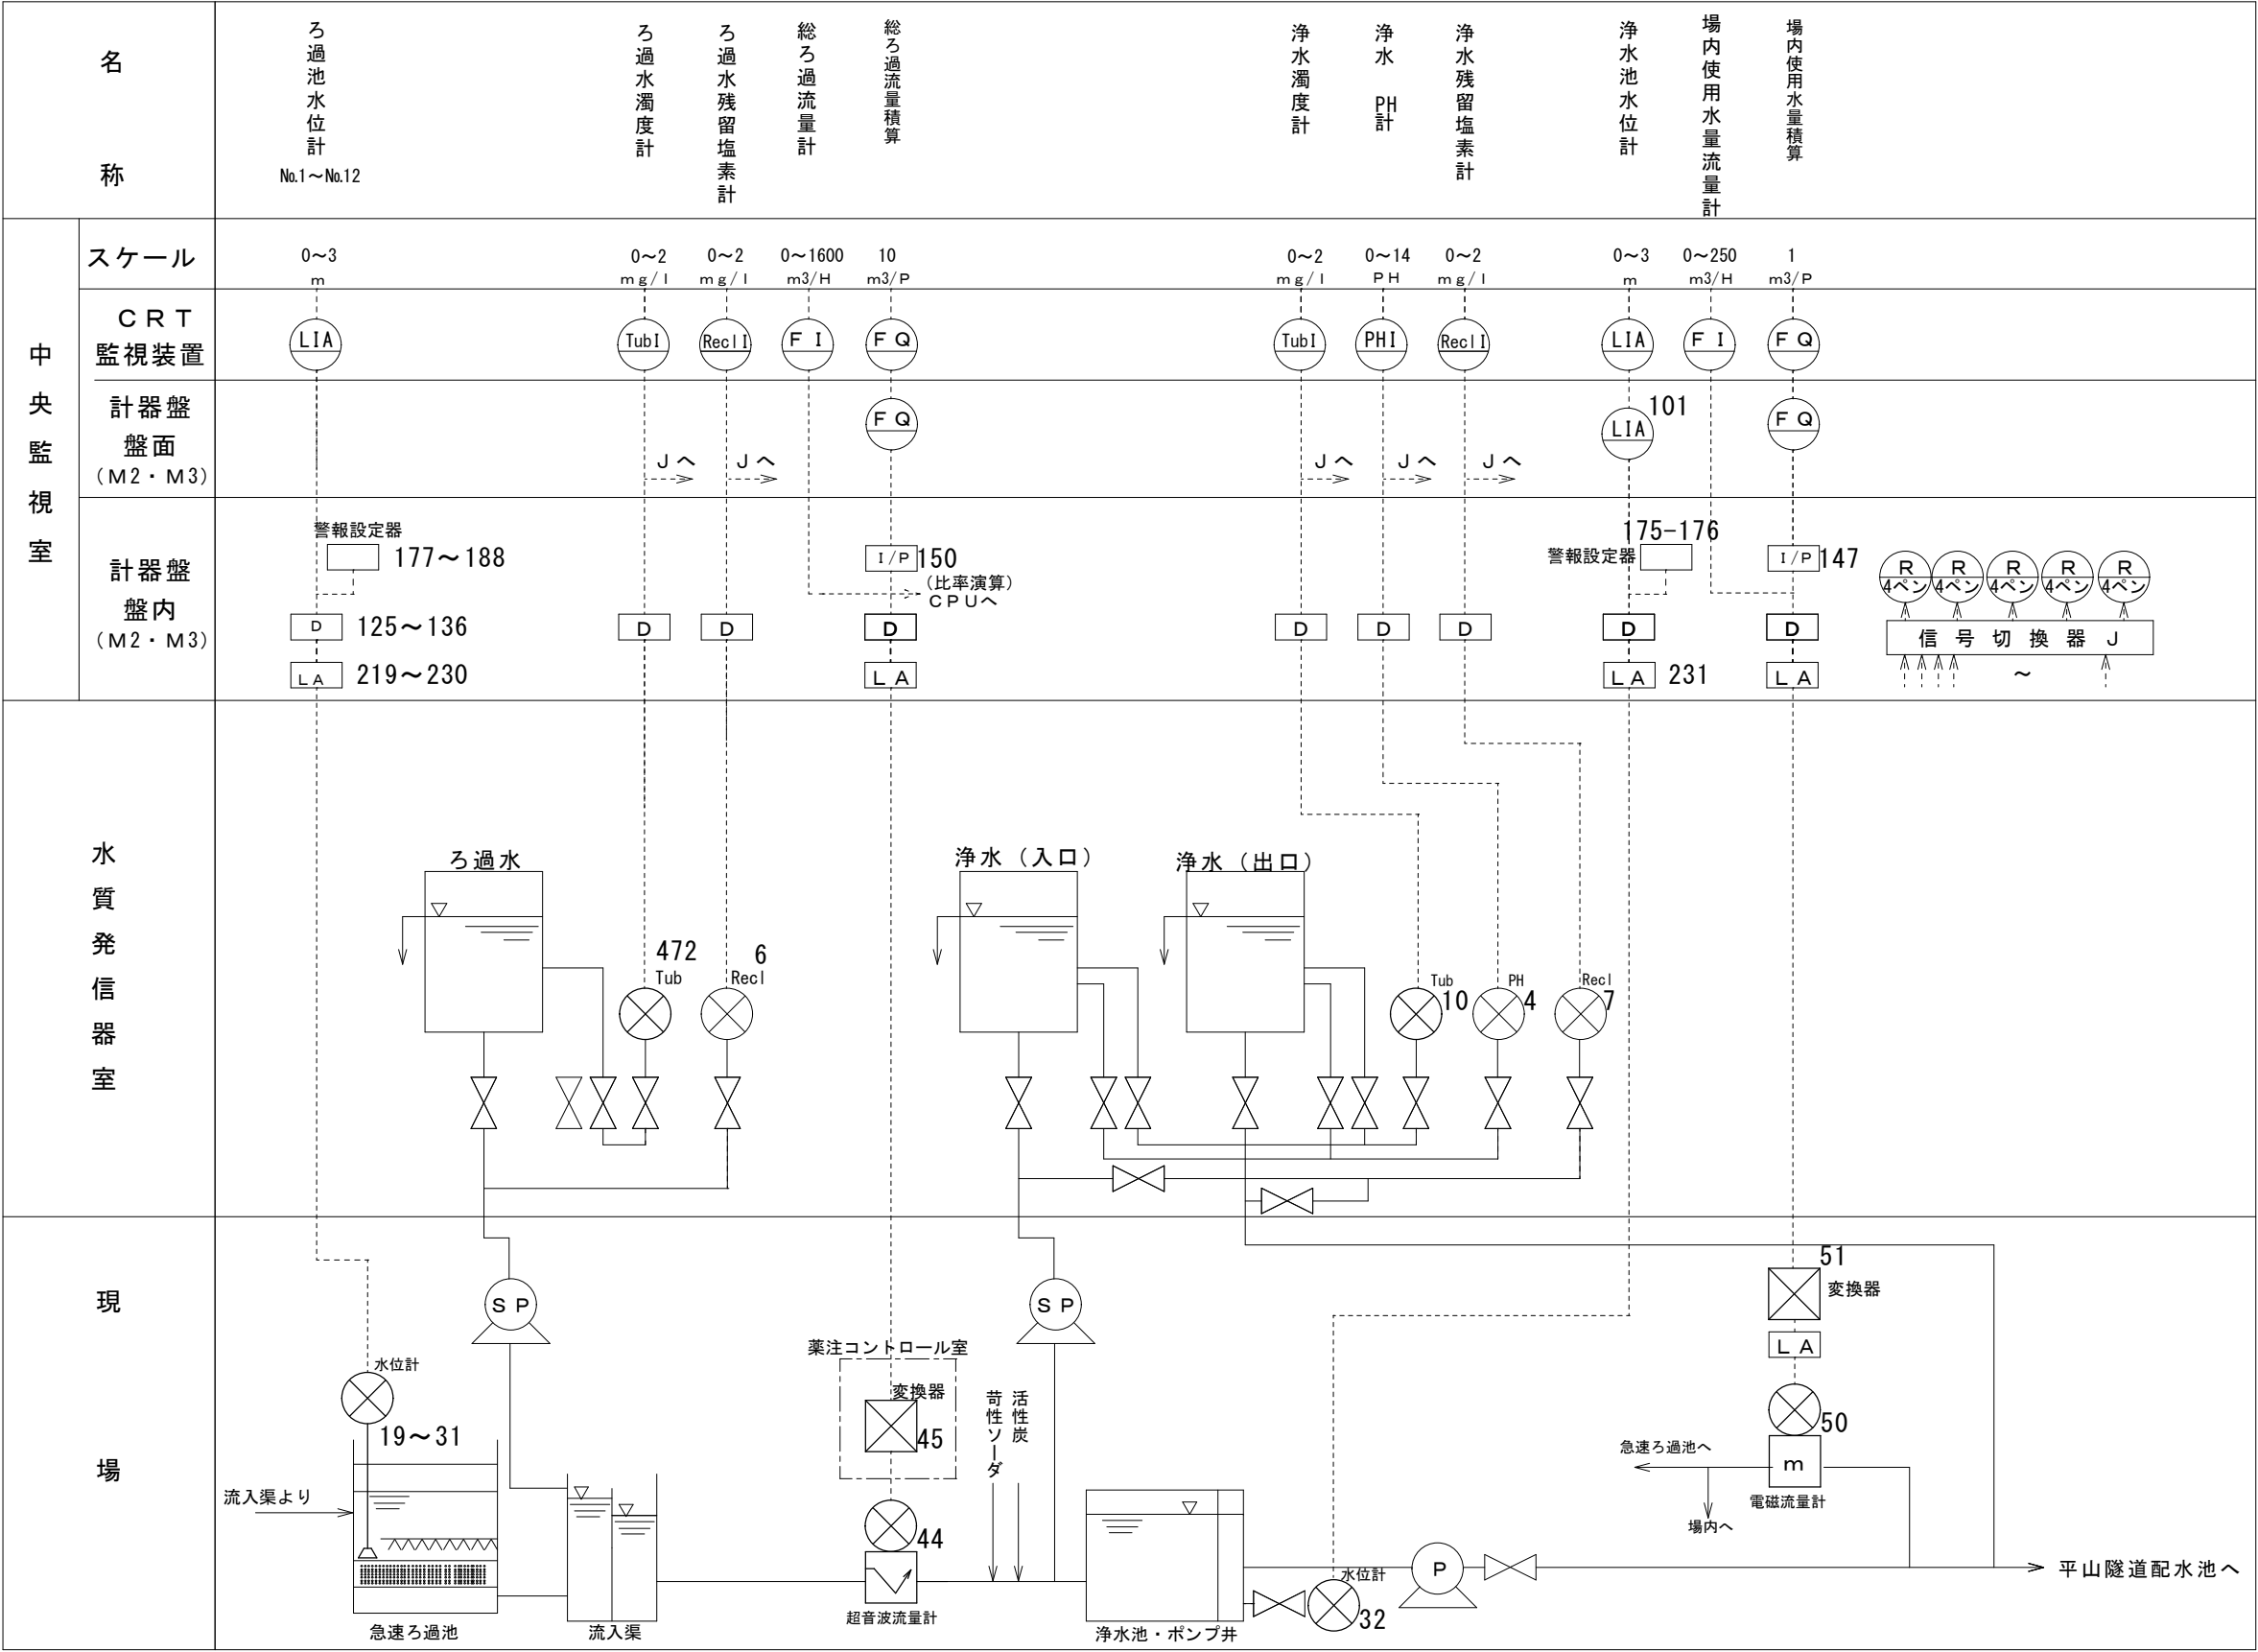

記 号 名 称


	検出器類		流量指示計		開度指示計		濁度計		導電率
	変換器類		水位指示計		ディストリビュータ		残留塩素		アルカリ度
	アレスタ		圧力指示計		アイソレータ		ペーハー		

件 名		菊川浄水場外関係施設 計装機器点検業務委託		
図面名		菊川浄水場計装フロ－3		
縮 尺		FREE	番号	KK－4
設 計		令和 8 年 9 月 8 日		
変 更 竣	令和 年 月 日			
審 査	課 長	場 長	場次長	設 計
		課長補佐	担当係長	

周 南 市 上 下 水 道 局

菊川浄水場計装フロー4

点検箇所
(検出器及び付随する機器を点検対象とする)

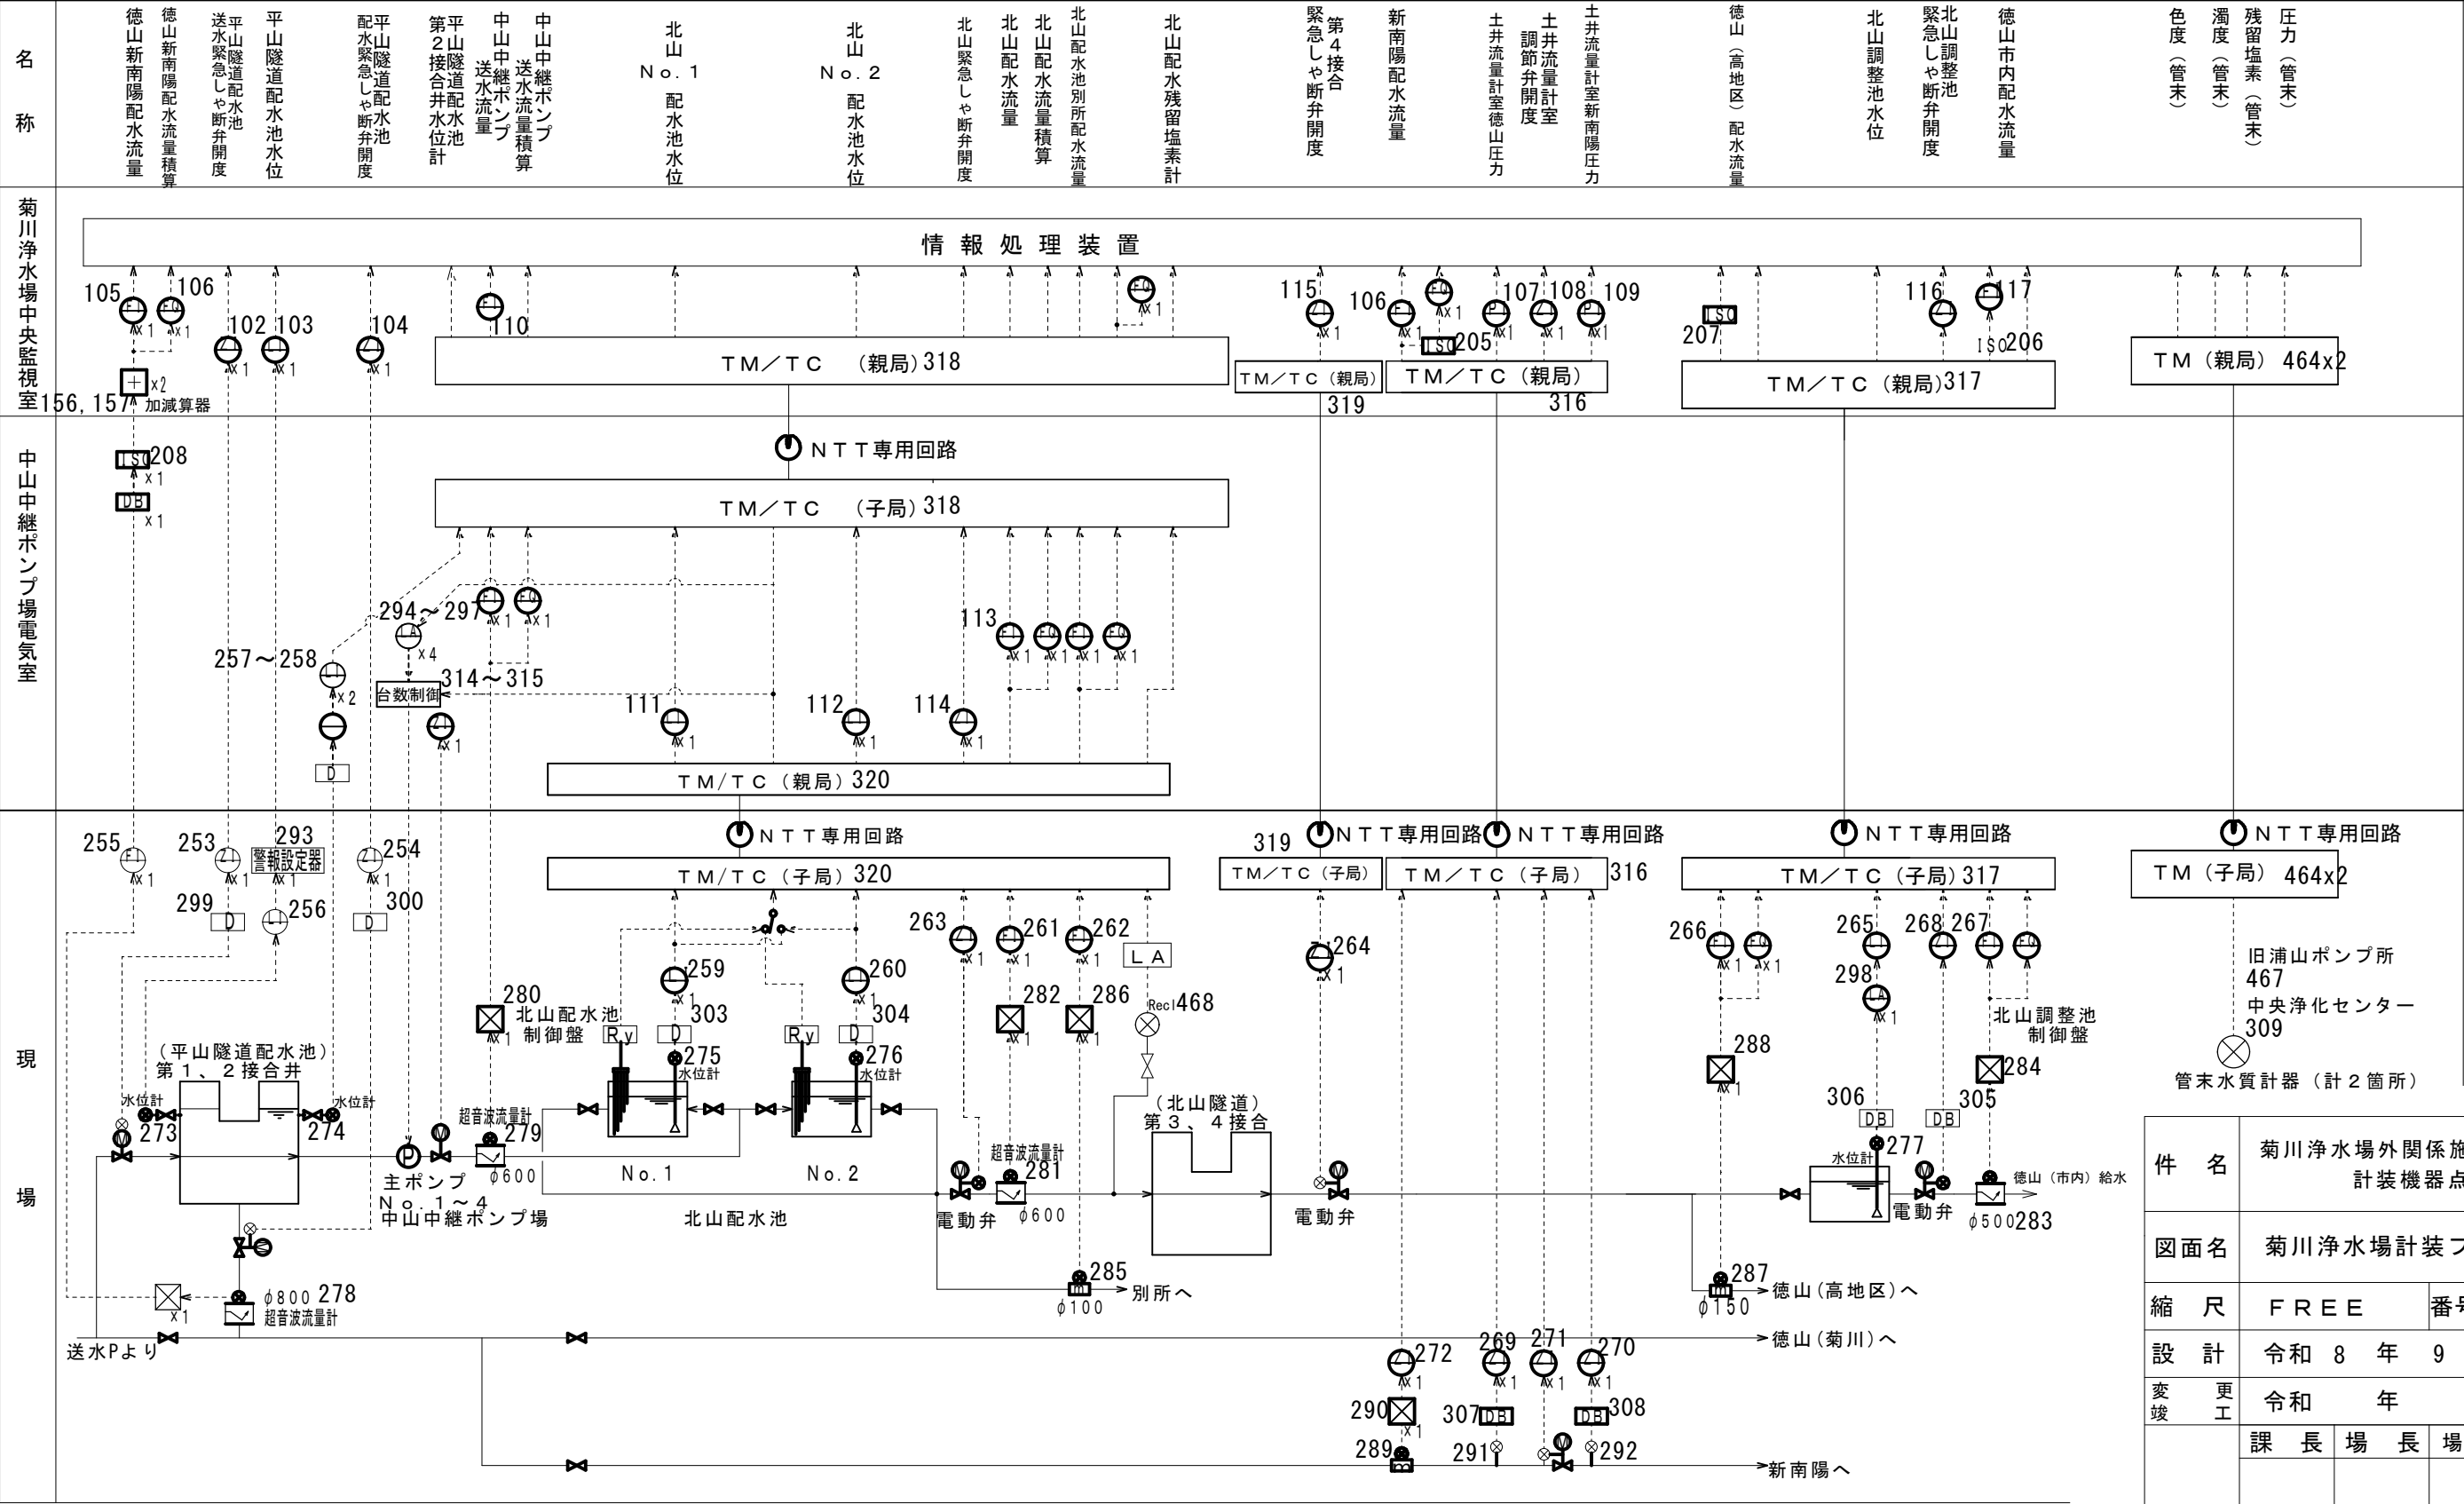


件 名		菊川浄水場外関係施設 計装機器点検業務委託		
図面名		菊川浄水場計装フロ－4		
縮 尺		F R E E	番号	KK - 5
設 計		令和 8 年 9 月 8 日		
変 更 竣	工	令和 年 月 日		
審 査	課 長	場 長	場次長	設 計
		課長補佐	担当係長	

周南市上下水道局

菊川浄水場計装フロー5


点検箇所
(検出器及び付随する機器を点検対象とする)

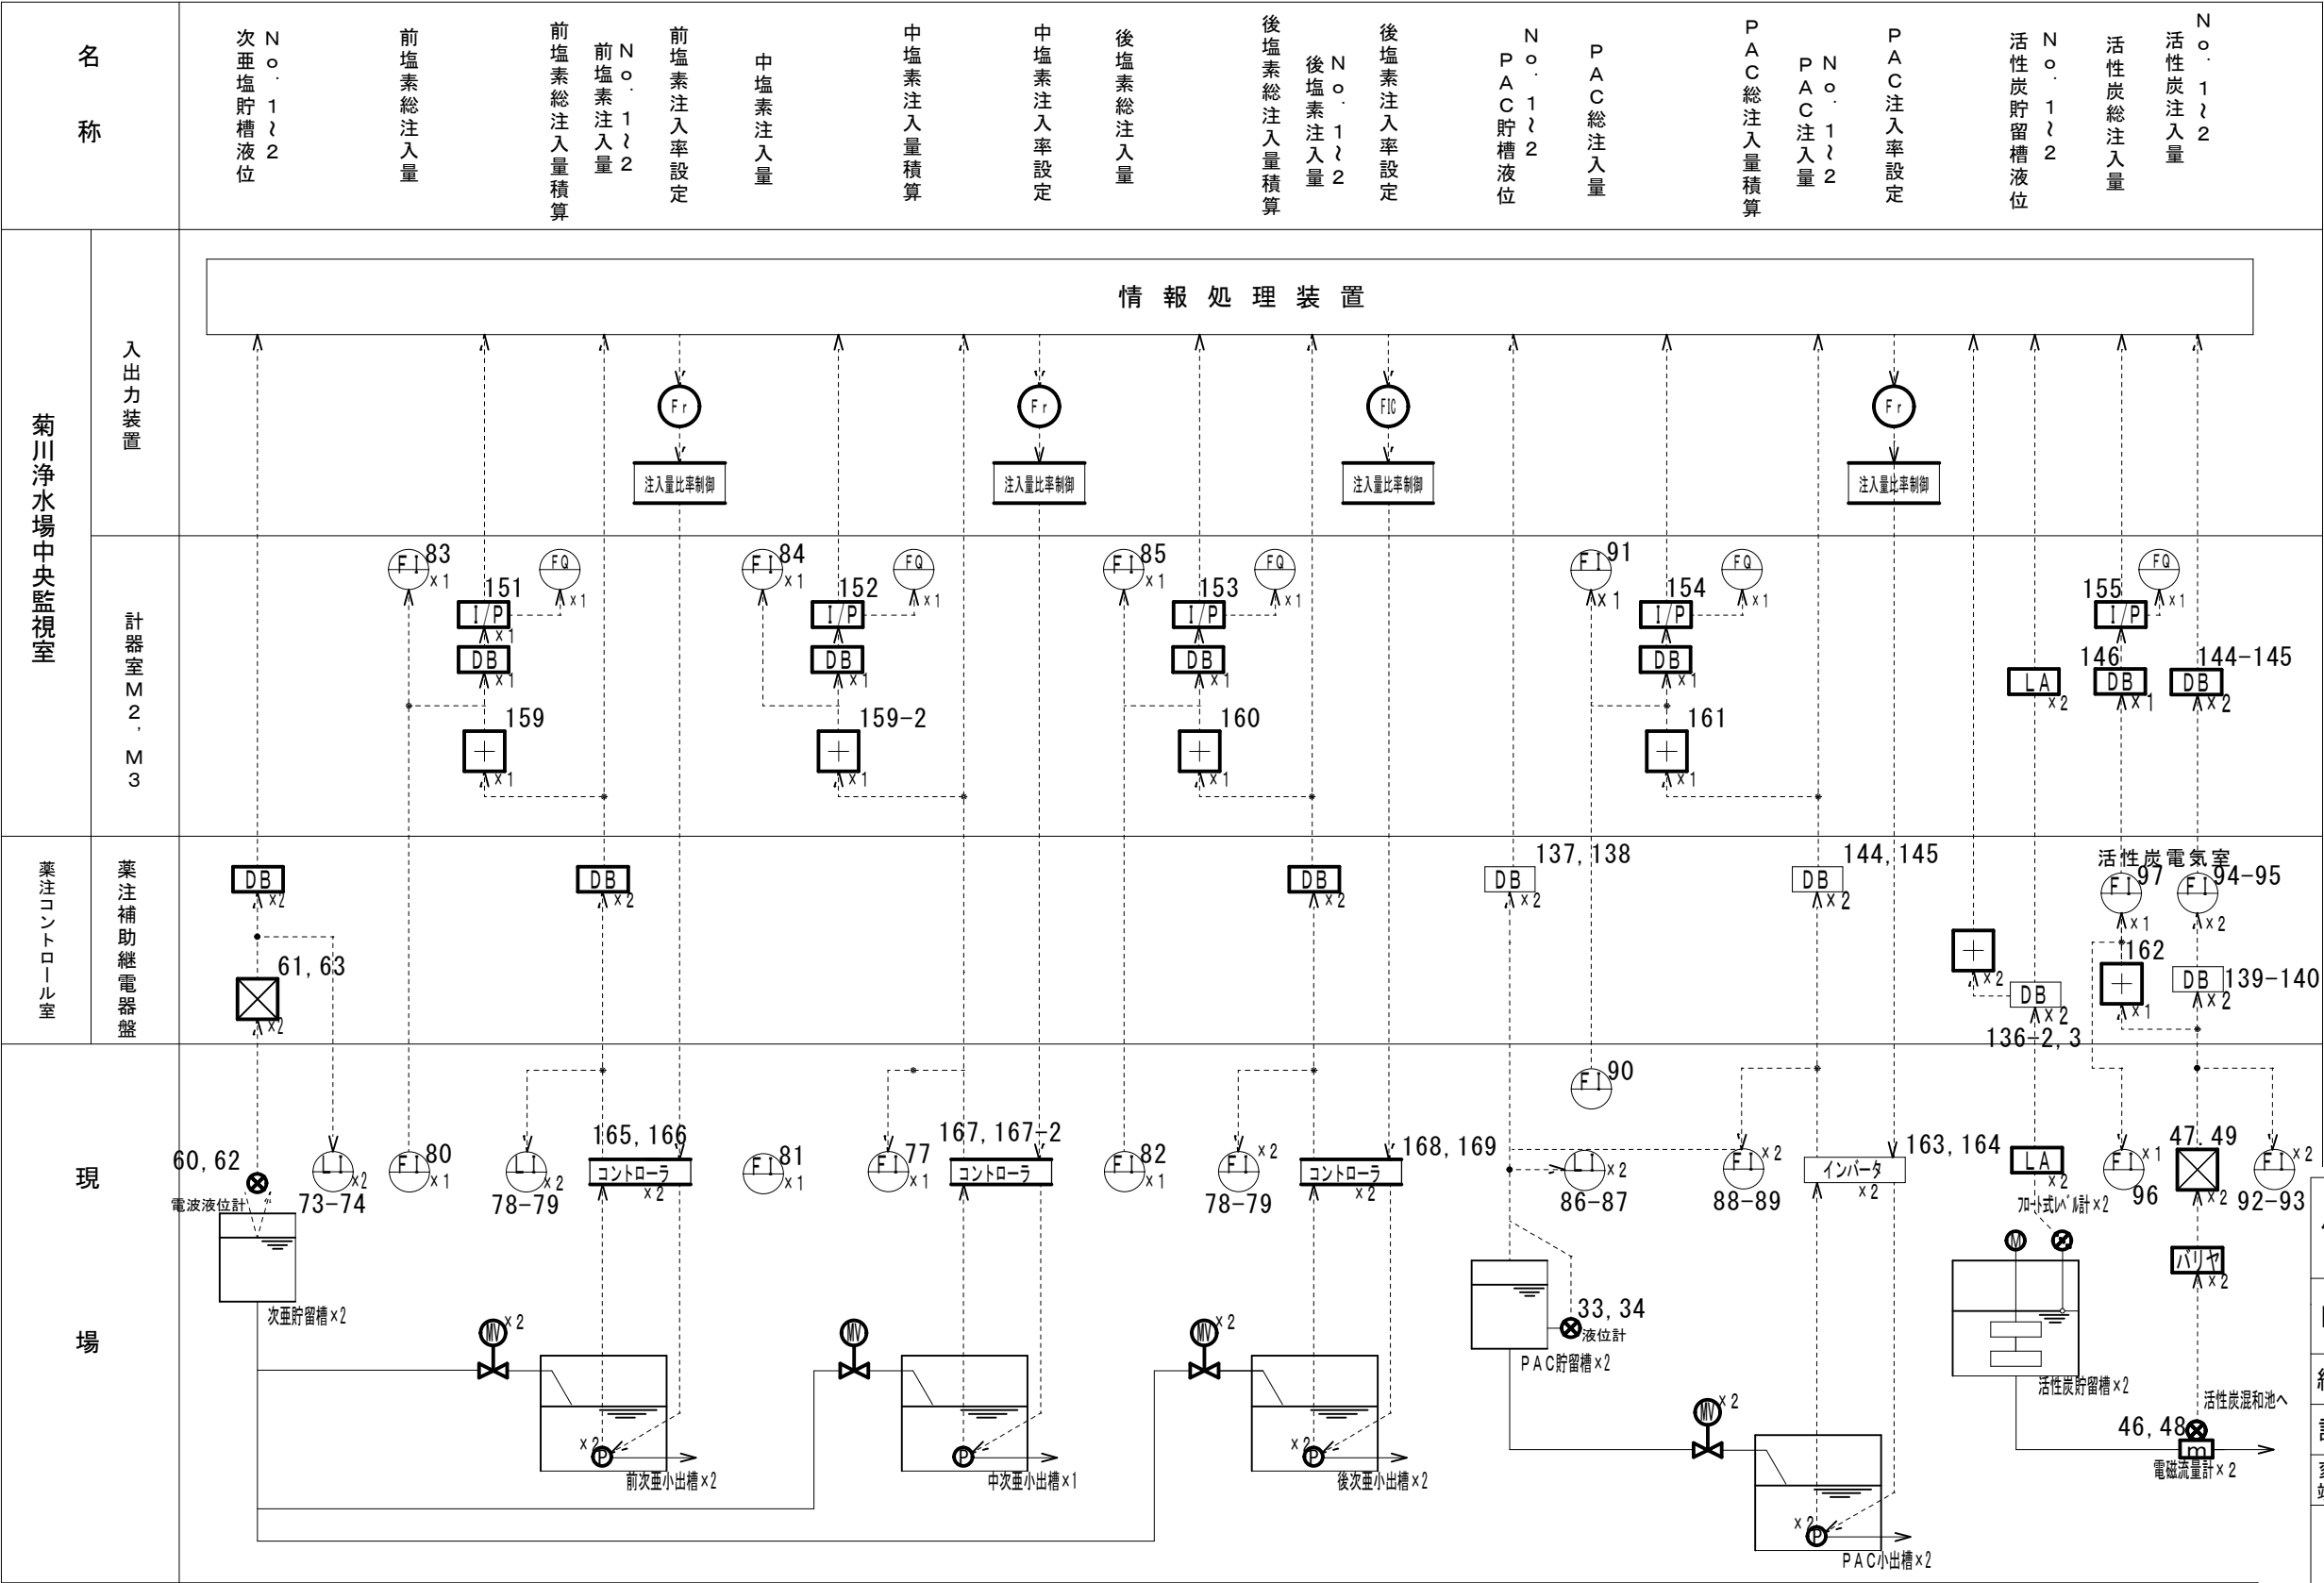

件 名	菊川浄水場外関係施設 計装機器点検業務委託			
図面名	菊川浄水場計装フロ－5			
縮 尺	F R E E		番号	KK - 6
設 計	令和 8 年 9 月 8 日			
竣 工	令和 年 月 日			
審 査	課 長	場 長	場次長	設 計
		課長補佐	担当係長	
周 南 市 上 下 水 道 局				

楠本浄水場計装フロー1

—— 点検箇所
(検出器及び付随する機器を点検対象とする)

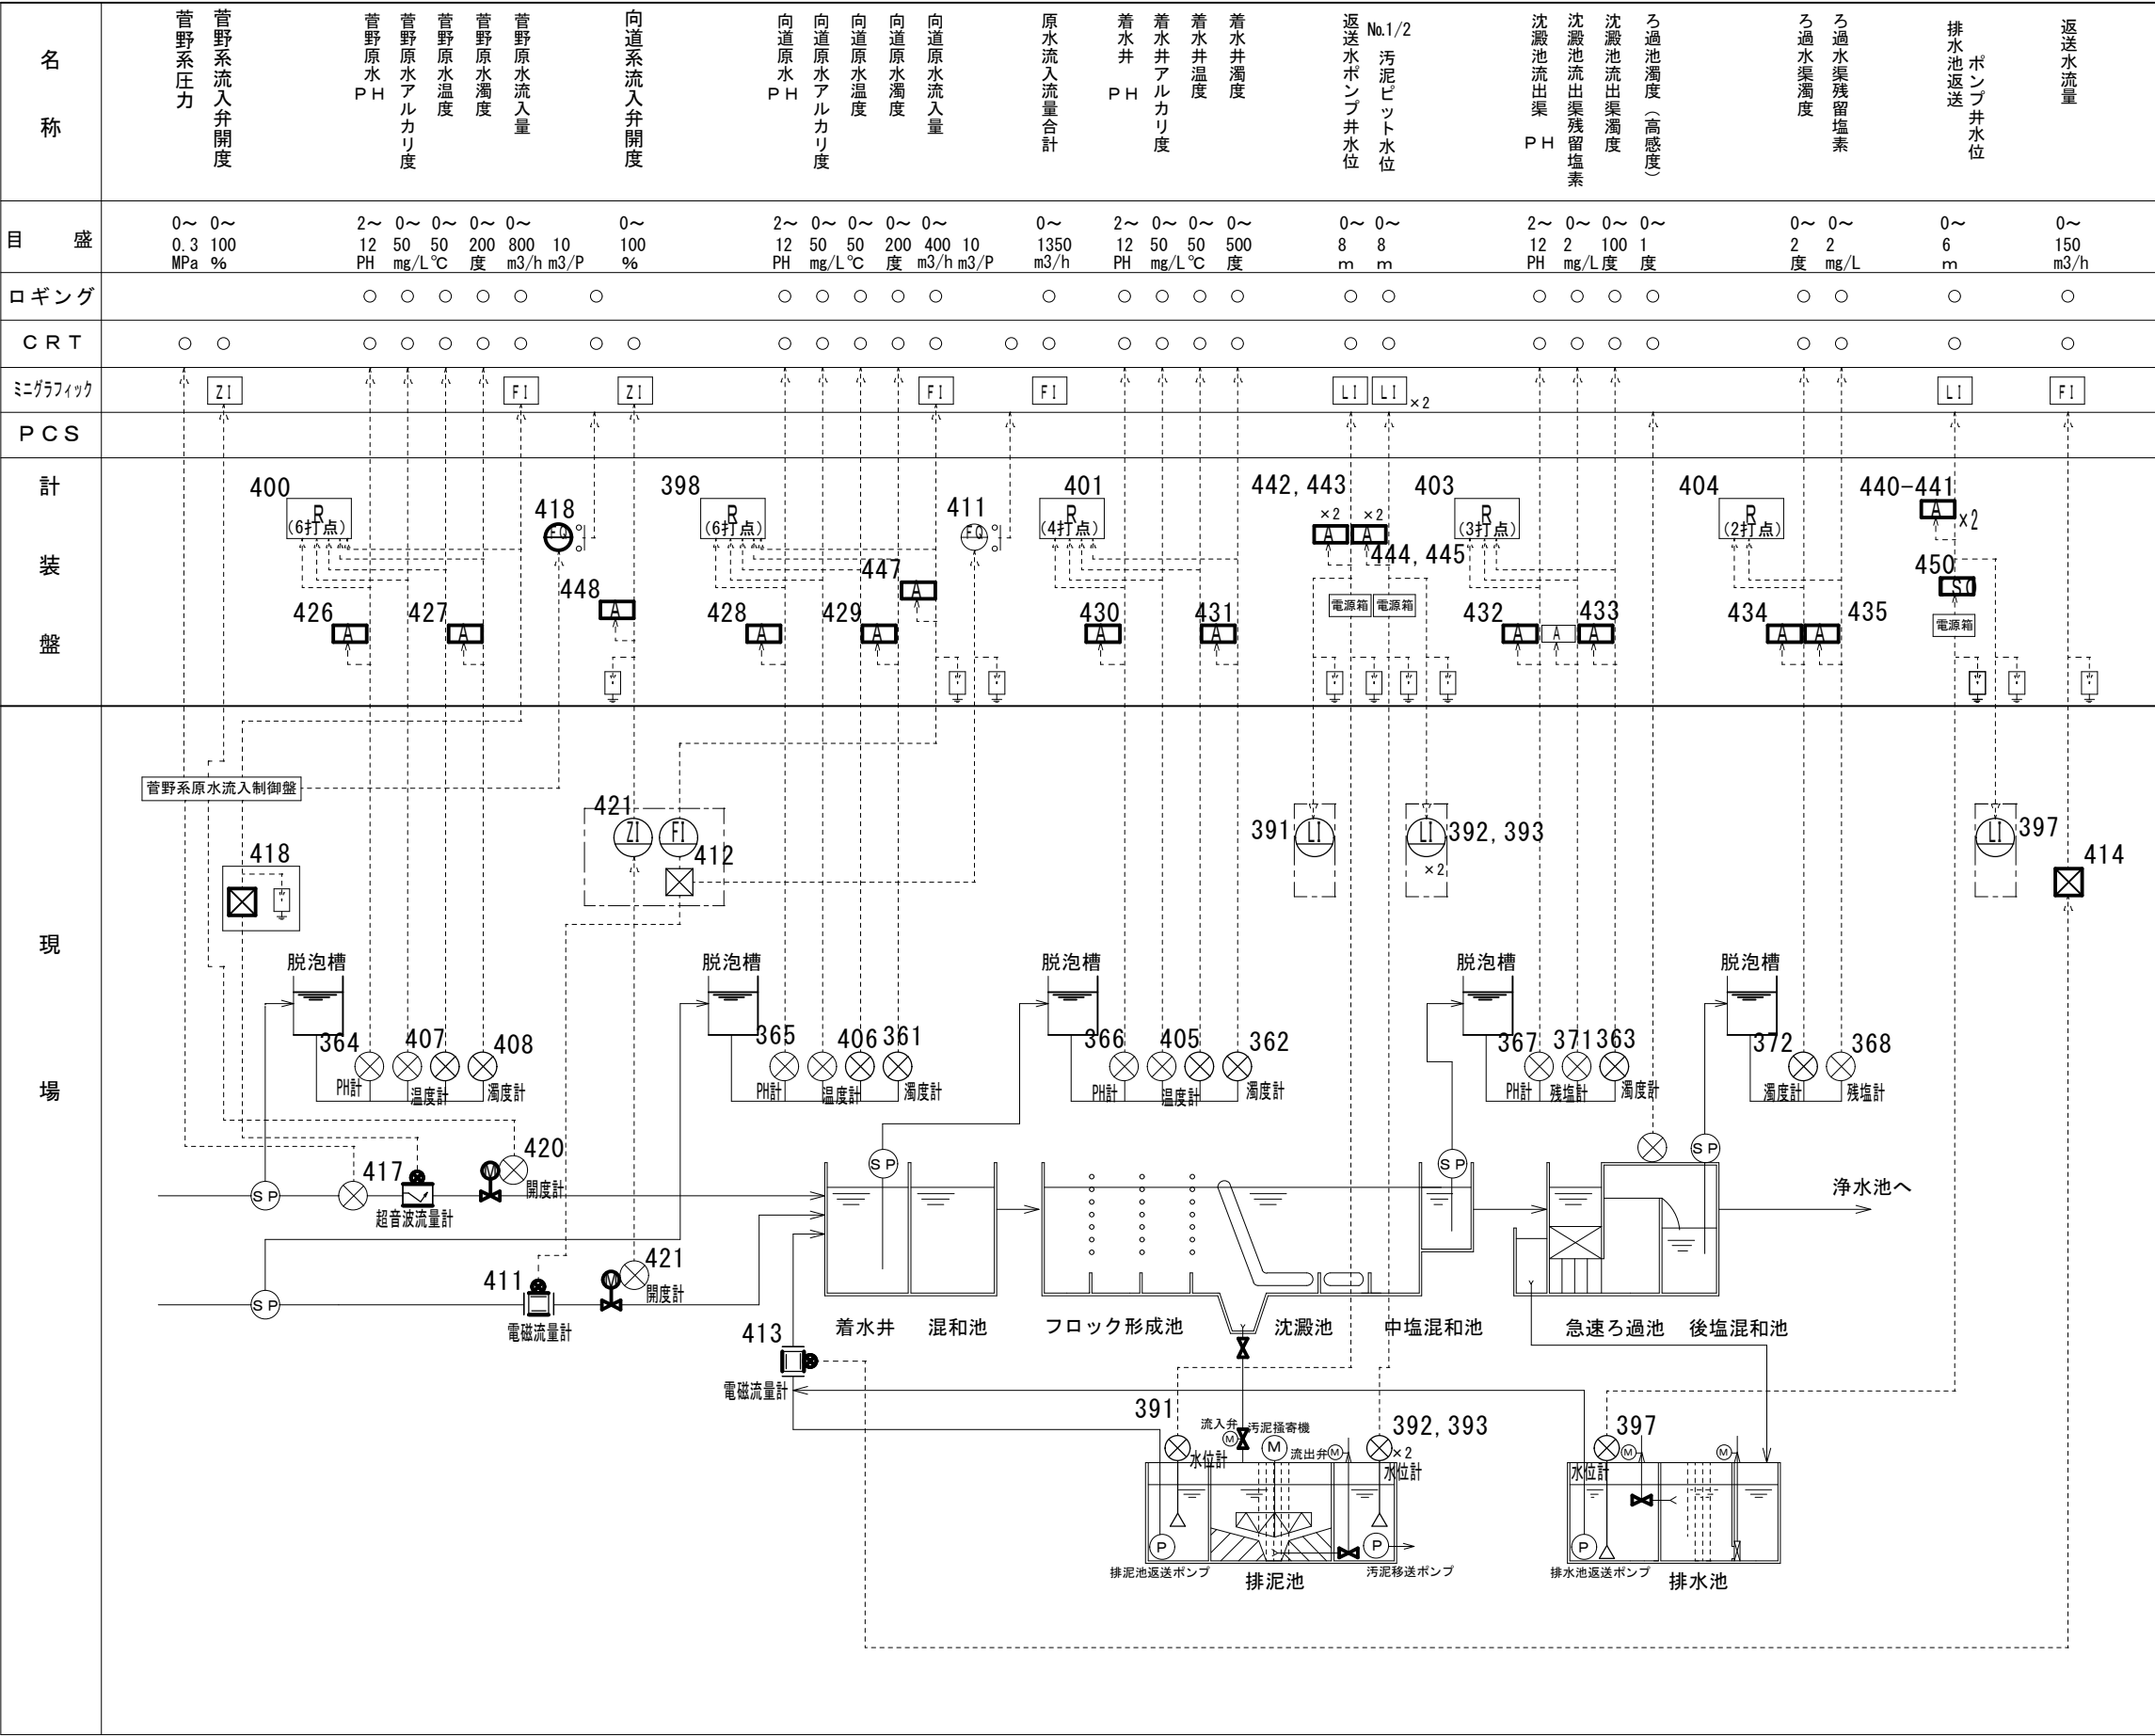

件 名		菊川浄水場外関係施設 計装機器点検業務委託		
図面名		楠本浄水場計装フロー1		
縮 尺		F R E E	番号	KK - 7
設 計		令和 8 年 9 月 8 日		
変 更 竣 工		令和 年 月 日		
審 査	課 長	場 長	場次長	設 計
		課長補佐	担当係長	

楠本浄水場計装フロ-2

—— 点検箇所

(検出器及び付随する機器を点検対象とする)


名 称	No.1/2 浄水池水位		送水ポンプ井水位	浄水池残留塩素	河内送水電動弁開度	直送流量	No.1 河内配水池水位	No.2 河内配水池水位	No.1 河内配水池電動弁開度	No.2 河内配水池電動弁開度	河内配水流量	緊急遮断弁開度	河内配水	市水残留塩素	圧力(管末)	残留塩素(管末)	濁度(管末)	色度(管末)
目 盛	0～6 m	0～6 m			0～100 %	0～700 m3/h	0～5 m	0～5 m	0～100 %	0～100 %	0～1800 m3/h	0～100 %		0～2 mg/L				
ロギング	○	○		○	○	○	○	○			○			○				
C R T	○	○		○	○	○	○	○	○	○	○	○		○				
ミニグラフィック	LI	LI			ZI	FI	LI	LI			FI							
P C S																		
計 装 盤																		
現 場																		

件 名	菊川浄水場外関係施設 計装機器点検業務委託			
図面名	楠本浄水場計装フロア2			
縮 尺	F R E E	番号	KK - 8	
設 計	令和 8 年 9 月 8 日			
竣 工	令和 年 月 日			
審 査	課 長	場 長	場次長	設 計
		課長補佐	担当係長	

周南市上下水道局

楠本浄水場計装フロー3

点検箇所
(検出器及び付随する機器を点検対象とする)

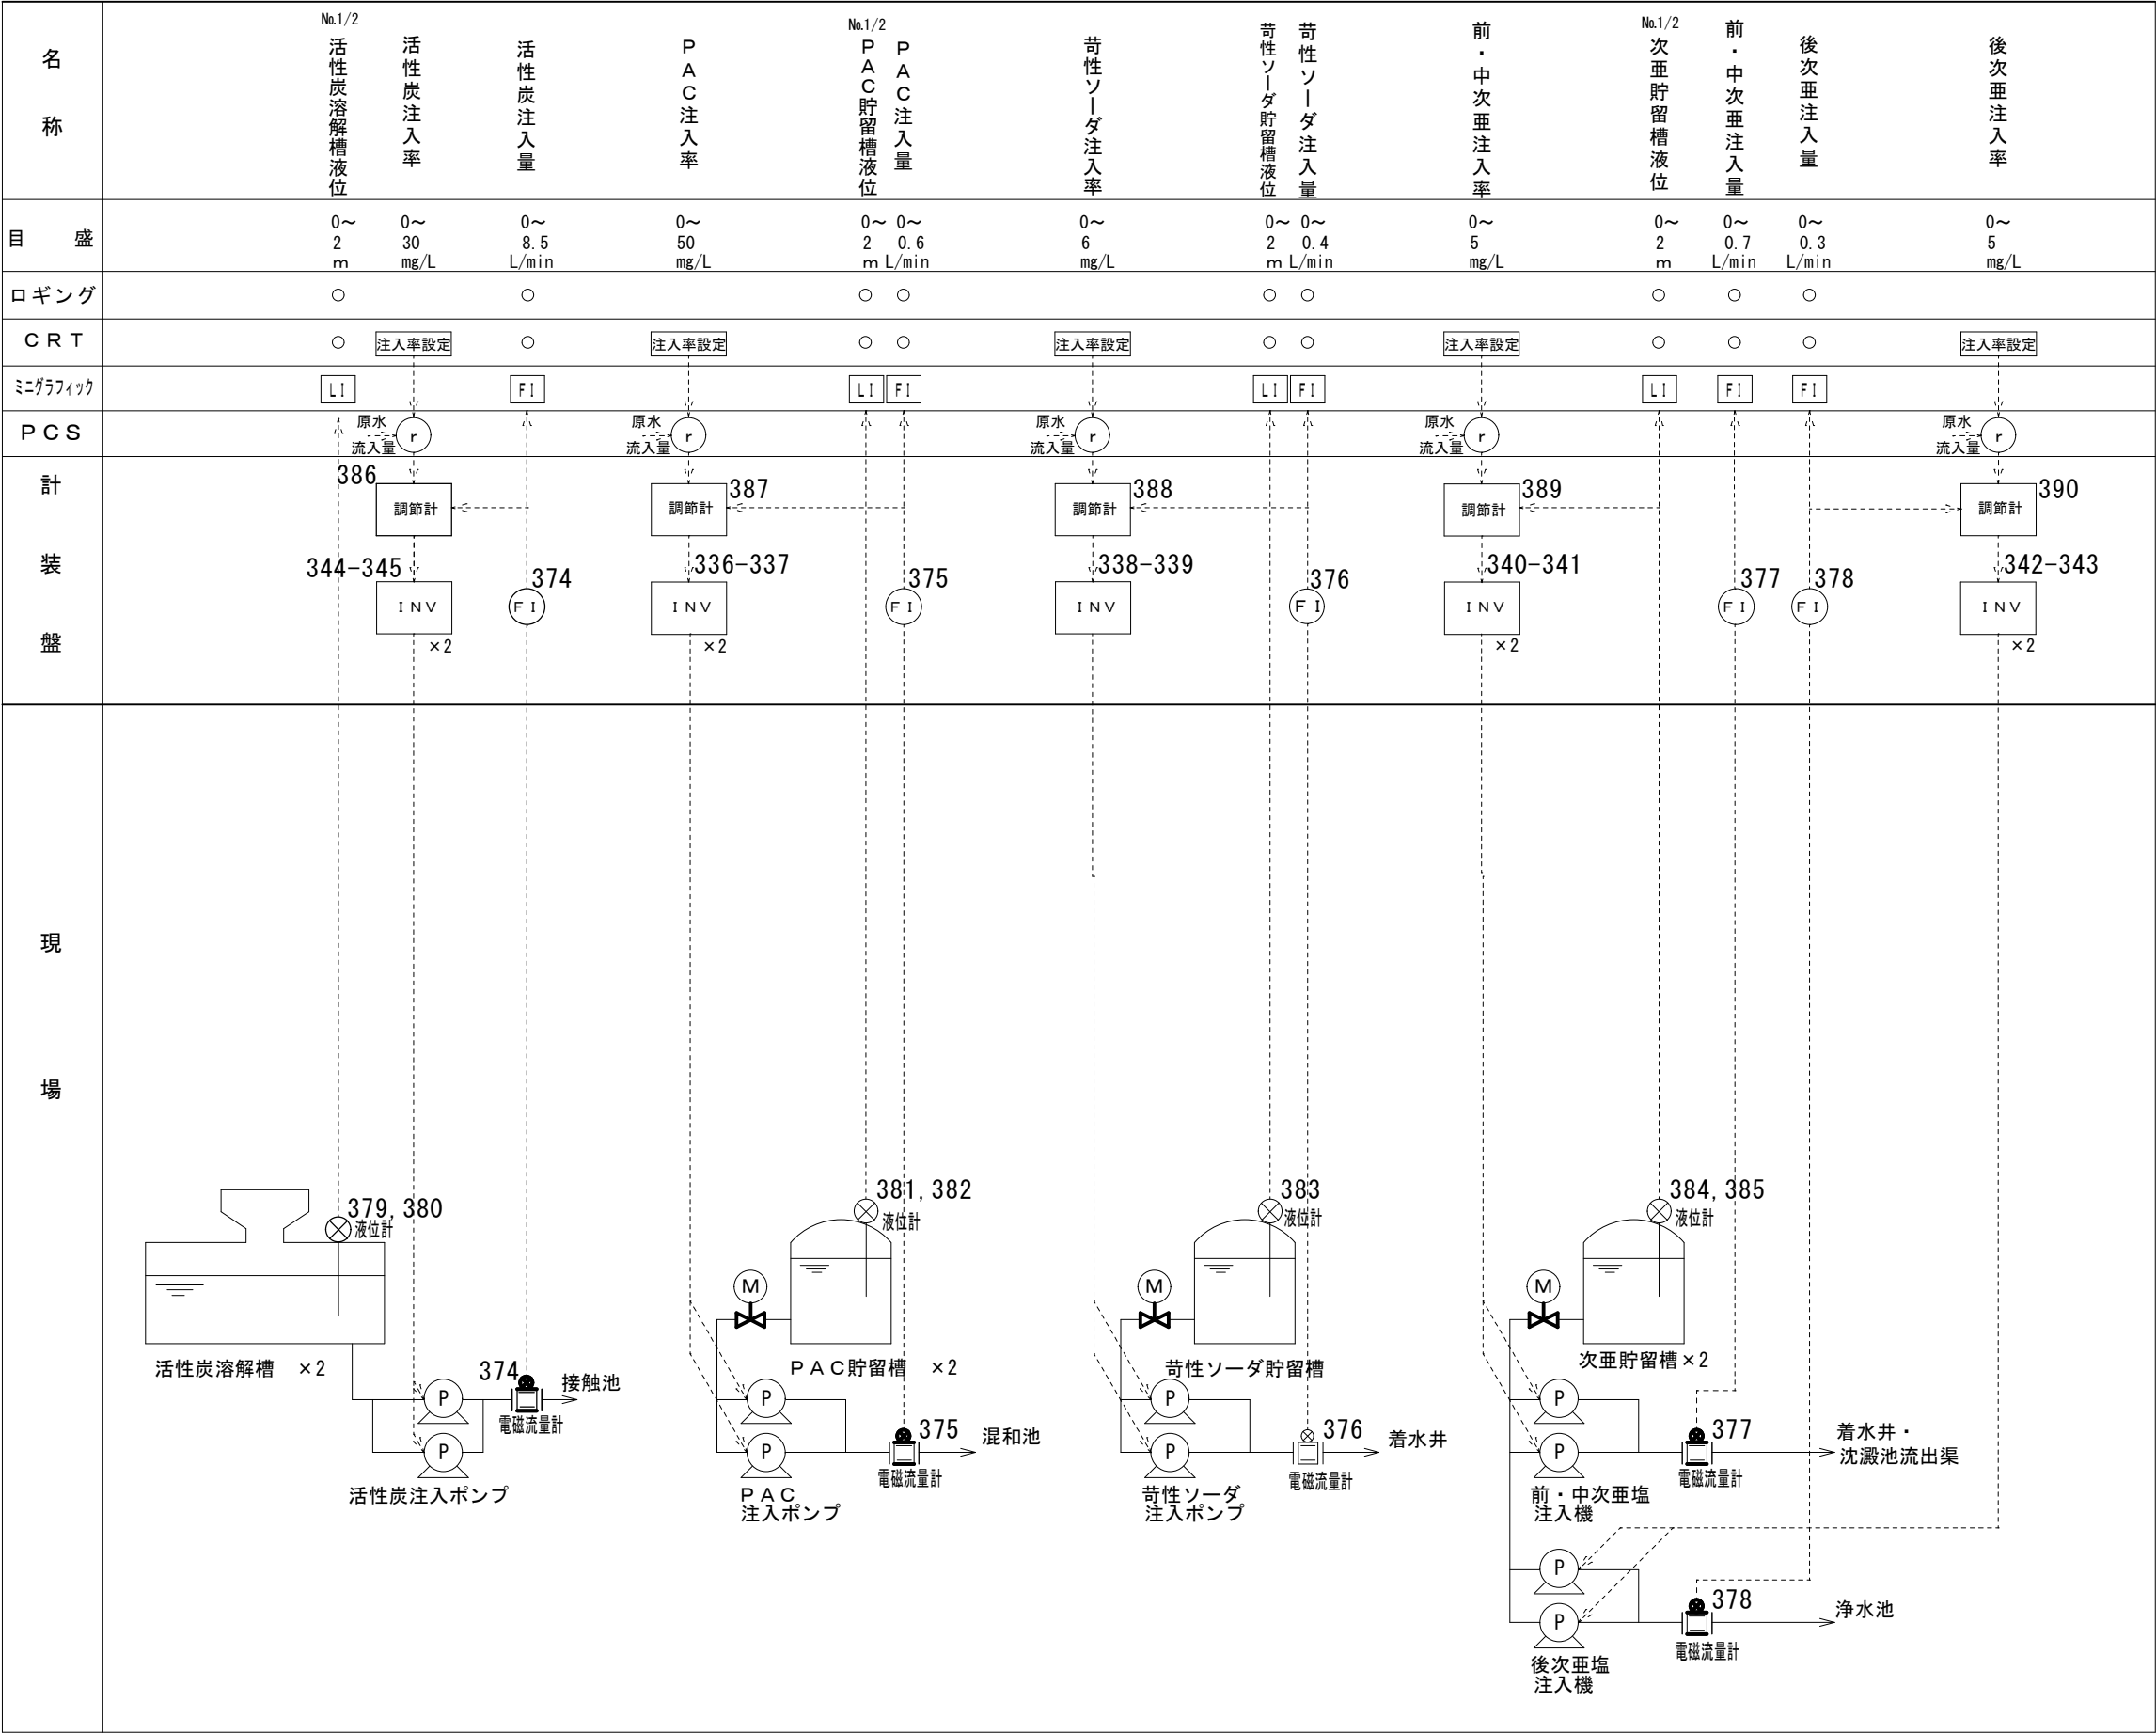

件 名	菊川浄水場外関係施設 計装機器点検業務委託			
図面名	楠本浄水場計装フロ－3			
縮 尺	F R E E		番号	KK - 9
設 計	令和 8 年 9 月 8 日			
変更 竣工	令和 年 月 日			
審 査	課 長	場 長	場次長	設 計
		課長補佐	担当係長	
周 南 市 上 下 水 道 局				